

Plan de amplasament si delimitare a imobilului
cu propunerea de dezlipire


Scara 1:1000

Nr. Cadastral.	Suprafata masurata a imobilului (mp)	Adresa imobilului
412560	3876	Loc. Liebling, Nr. 817H, Jud. Timis

Nr. Carte Funciara	Unitate Administrativ Teritoriala (UAT)
412560	Liebling

Dezlipire imobil


Situatia actuala (inainte de dezlipire)				Situatia viitoare (dupa dezlipire)			
Nr. cad.	Suprafata [mp]	Categ. folosinta	Descrierea imobilului	Nr. cad.	Suprafata [mp]	Categ. folosinta	Descrierea imobilului
412560	3876	Ps	TDI	412574	1292	Ps	LOT 1
				412575	1292	Ps	LOT 2
				412576	1292	Ps	LOT 3
Total	3876				3876		

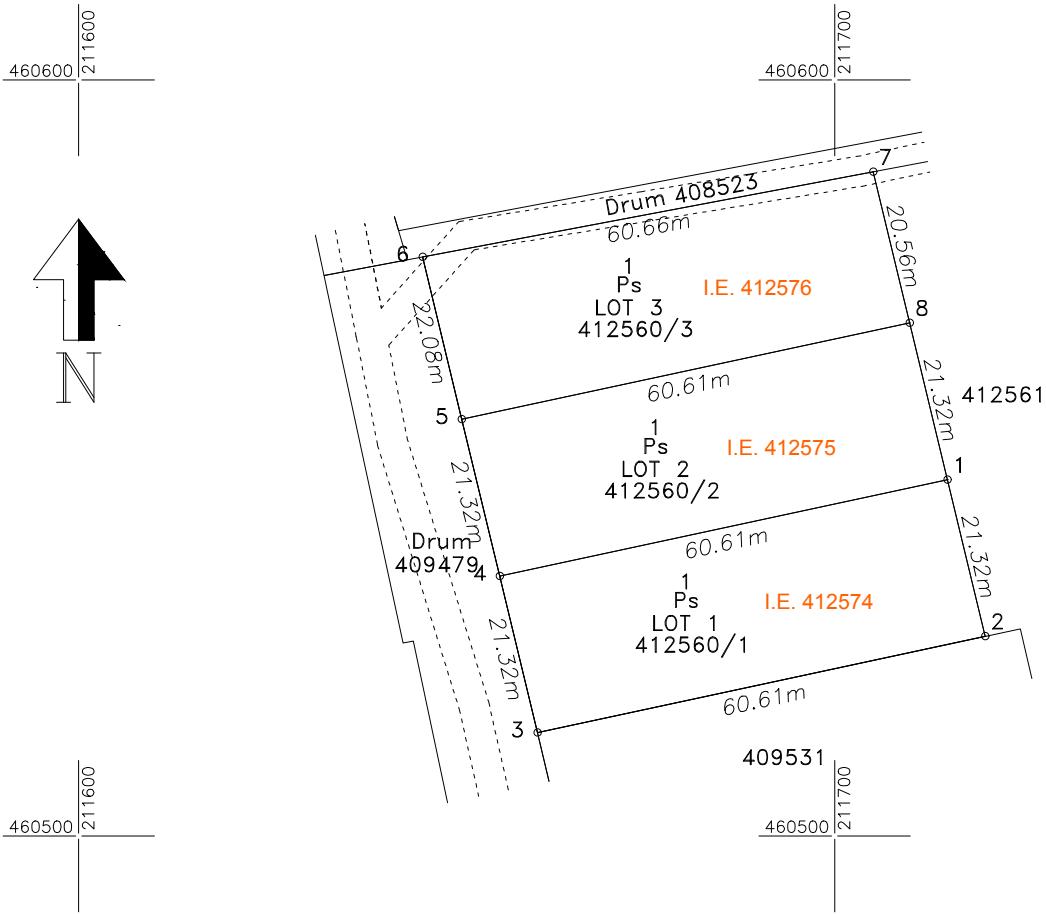

Executant: Persoana juridica autorizata SC START-TOPO SRL (RO-B-J, NR.2310, Clasa III) Persoana fizica autorizat ANGHEL PAUL ADRIAN (RO-TM-F, NR.0041/2010, Categoria B) Confirm executarea masuratorilor la teren, corectitudinea întocmirii documentatiei cadastrale si corespondenta acesteia cu realitatea din teren Semnatura Data: 01.2026	Inspector Confirm atribuirea numarului cadastral si introducerea imobilului in sistemul integrat de cadastru si carte funciara Semnatura 3966/ 04.02.2026
--	---

Plan de amplasament si delimitare a imobilului

Scara 1:1000

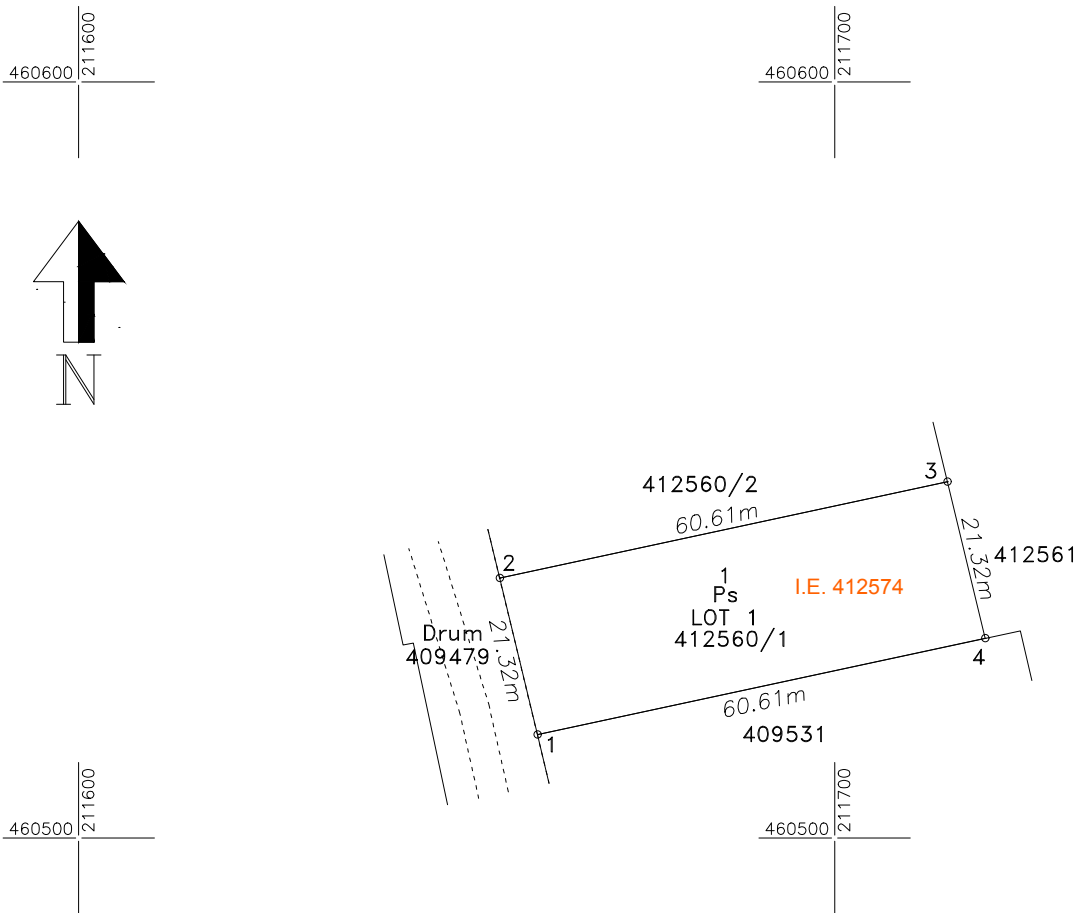

Nr. Cadastral.	Suprafata masurata a imobilului (mp)	Adresa imobilului
412560/1 412574	1292	Loc. Liebling, Nr. 817H, Jud. Timis
Nr. Carte Funciara		Unitate Administrativ Teritoriala (UAT)
412574		Liebling


A. Date referitoare la teren			
Nr. parcela	Categorie de folosinta	Suprafata (mp)	Mentiuni
1	Ps	1292	Teren neimprejmuit.
Total		1292	

B. Date referitoare la constructii			
Cod	Destinatia	Supraf. construita la sol (mp)	Mentiuni
Total			

Suprafata totala masurata a imobilului = 1292 mp Suprafata din act = 1292 mp	
Executant: Persoana juridica autorizata SC START-TOPO SRL (RO-B-J, NR.2310, Clasa III) Persoana fizica autorizat ANGHEL PAUL ADRIAN (RO-TM-F, NR.0041/2010, Categoria B) Confirm executarea masuratorilor la teren, corectitudinea întocmirii documentatiei cadastrale si corespondenta acesteia cu realitatea din teren Semnatura Data: 01.2026	Inspector Confirm atribuirea numarului cadastral si introducerea imobilului in sistemul integrat de cadastru si carte funciara Semnatura 3966/ 04.02.2026

Plan de amplasament si delimitare a imobilului

Scara 1:1000

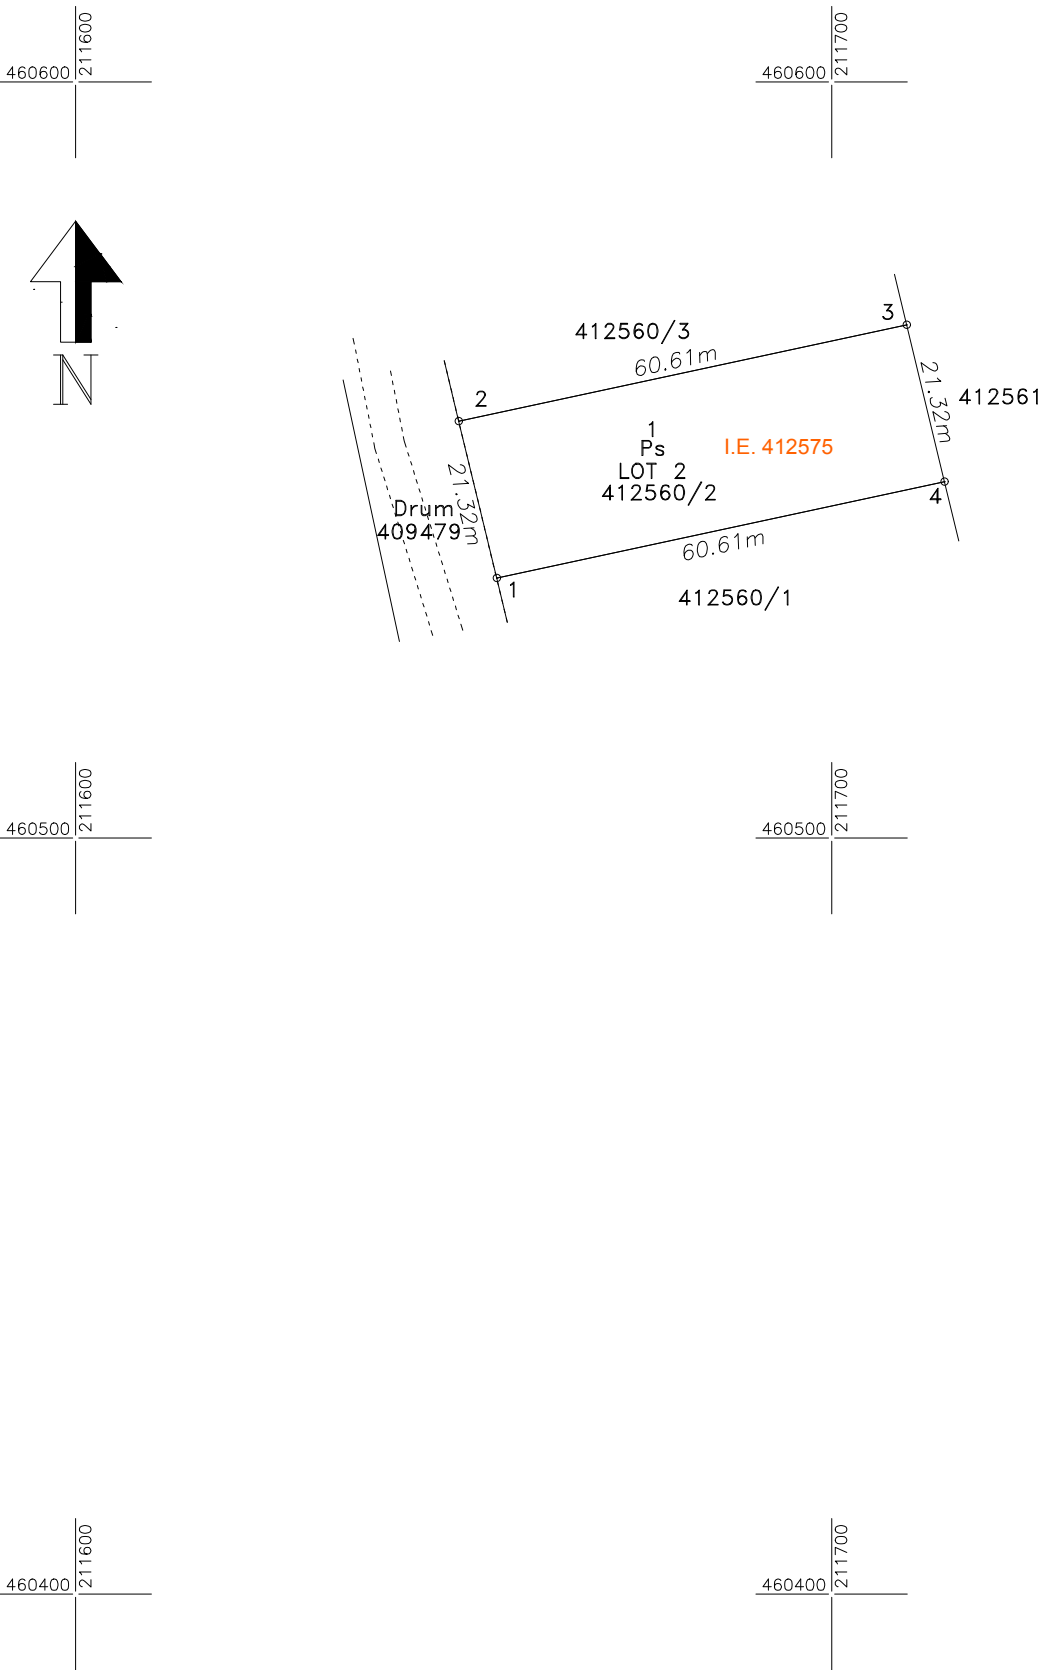

Nr. Cadastral.	Suprafata masurata a imobilului (mp)	Adresa imobilului
412560/2 412575	1292	Loc. Liebling, Nr. 817H, Jud. Timis

Nr. Carte Funciara	Unitate Administrativ Teritoriala (UAT)
412575	Liebling


A. Date referitoare la teren			
Nr. parcela	Categorie de folosinta	Suprafata (mp)	Mentiuni
1	Ps	1292	Teren neimprejmuit.
Total		1292	

B. Date referitoare la constructii			
Cod	Destinatia	Supraf. construita la sol (mp)	Mentiuni
Total			

Suprafata totala masurata a imobilului = 1292 mp Suprafata din act = 1292 mp	
Executant: Persoana juridica autorizata SC START-TOPO SRL (RO-B-J, NR.2310, Clasa III) Persoana fizica autorizat ANGHEL PAUL ADRIAN (RO-TM-F, NR.0041/2010, Categoria B) Confirm executarea masuratorilor la teren, corectitudinea întocmirii documentatiei cadastrale si corespondenta acesteia cu realitatea din teren Semnatura Data: 01.2026	Inspector Confirm atribuirea numarului cadastral si introducerea imobilului in sistemul integrat de cadastru si carte funciara Semnatura 3966/ 04.02.2026

Plan de amplasament si delimitare a imobilului

Scara 1:1000

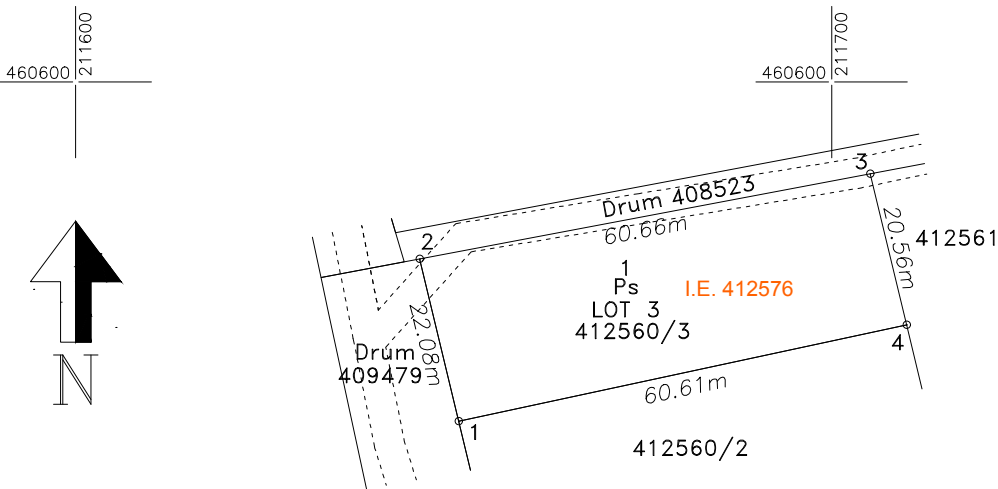

Nr. Cadastral.	Suprafata masurata a imobilului (mp)	Adresa imobilului
412560/3	412576 1292	Loc. Liebling, Nr. 817H, Jud. Timis

Nr. Carte Funciara	Unitate Administrativ Teritoriala (UAT)
412576	Liebling

A. Date referitoare la teren			
Nr. parcela	Categorie de folosinta	Suprafata (mp)	Mentiuni
1	Ps	1292	Teren neimprejmuit.
Total		1292	

B. Date referitoare la constructii			
Cod	Destinatia	Supraf. construita la sol (mp)	Mentiuni
Total			

Suprafata totala masurata a imobilului = 1292 mp Suprafata din act = 1292 mp	
Executant: Persoana juridica autorizata SC START-TOPO SRL (RO-B-J, NR.2310, Clasa III) Persoana fizica autorizat ANGHEL PAUL ADRIAN (RO-TM-F, NR.0041/2010, Categoria B) Confirm executarea masuratorilor la teren, corectitudinea întocmirii documentatiei cadastrale si corespondenta acesteia cu realitatea din teren Semnatura Data: 01.2026	Inspector Confirm atribuirea numarului cadastral si introducerea imobilului in sistemul integrat de cadastru si carte funciara Semnatura 3966/ 04.02.2026