

Nr. Cadastral.	Suprafata masurata a imobilului (mp)	Adresa imobilului
412558	3422	Loc. Liebling, Nr. 791B, Jud. Timis

Dezlipire imobil

Semnatura


Plan de amplasament si delimitare a imobilului

Scara 1:1000

Nr. Cadastral.	Suprafata masurata a imobilului (mp)	Adresa imobilului
412558/1	1183	Loc. Liebling, Nr. 791B, Jud. Timis
Nr. Carte Funciara		Unitate Administrativ Teritoriala (UAT)
412563		Liebling

A. Date referitoare la teren			
Nr. parcela	Categorie de folosinta	Suprafata (mp)	Mentiuni
1	Ps	1183	Teren neimprejmuit.
Total		1183	

B. Date referitoare la constructii			
Cod	Destinatia	Supraf. construita la sol (mp)	Mentiuni
Total			

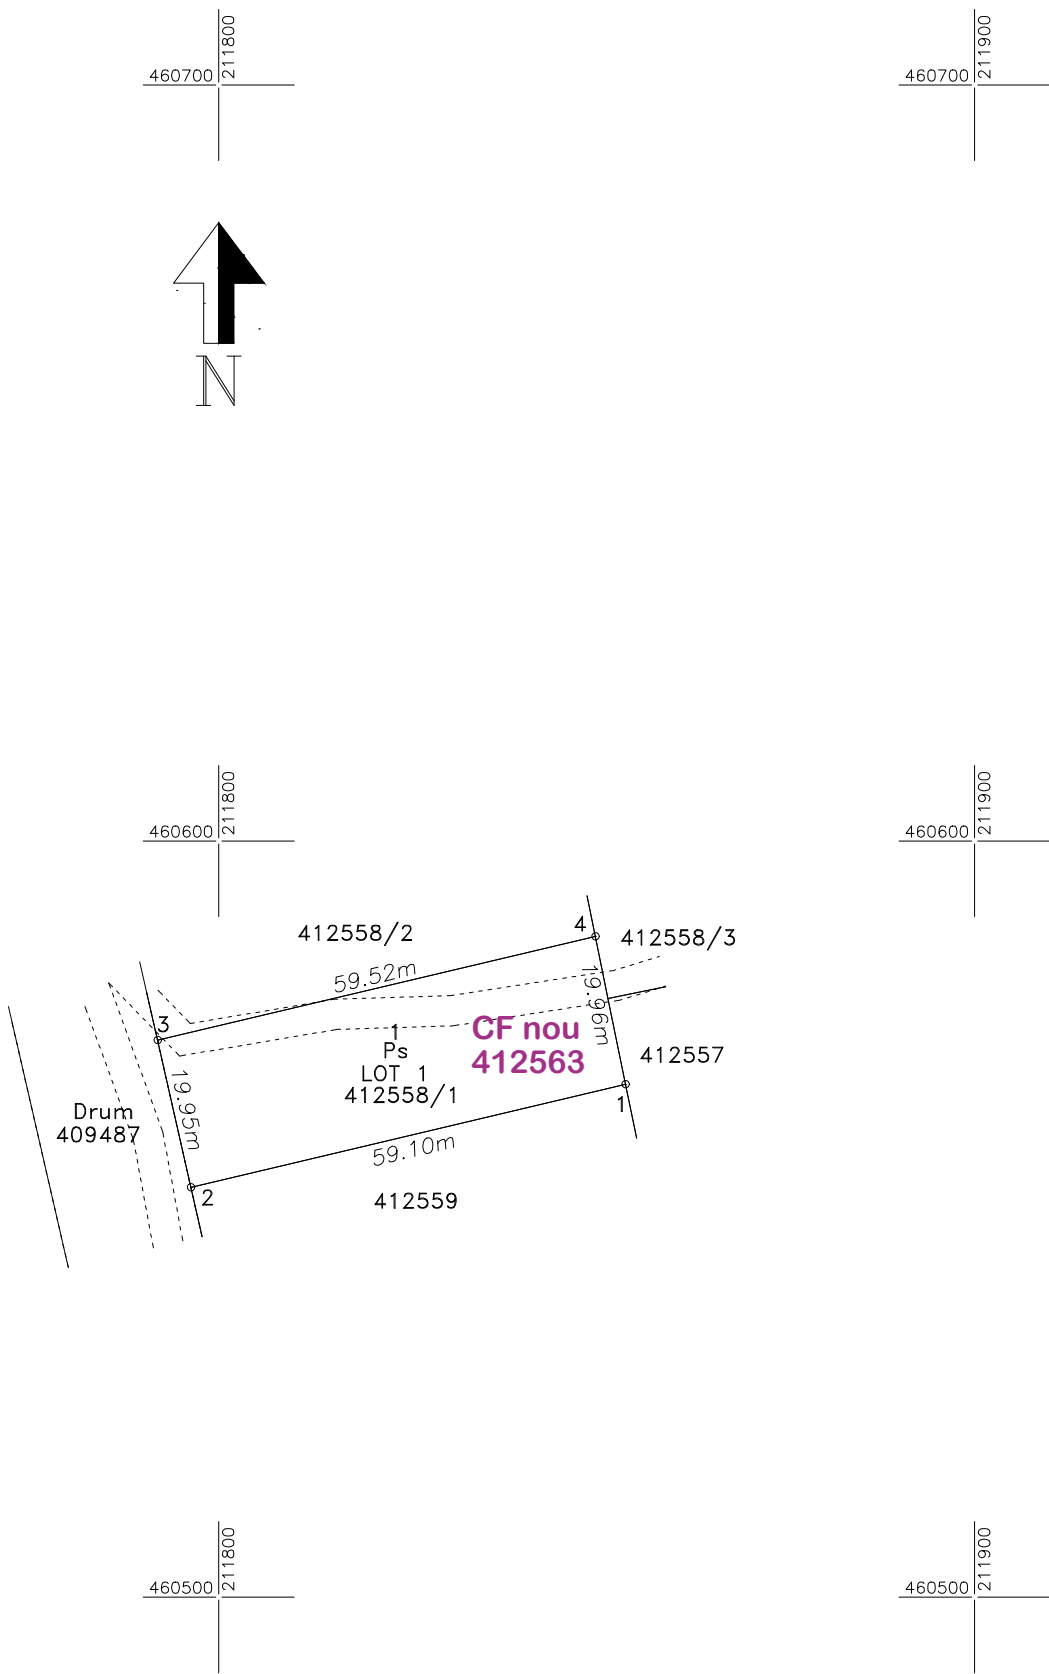

Suprafata totala masurata a imobilului = 1183 mp Suprafata din act = 1183 mp	
Executant: Persoana juridica autorizata SC START-TOPO SRL (RO-B-J, NR.2310, Clasa III) Persoana fizica autorizat ANGHEL PAUL ADRIAN (RO-TM-F, NR.0041/2010, Categoria B) Confirm executarea masuratorilor la teren, corectitudinea întocmirii documentatiei cadastrale si corespondenta acesteia cu realitatea din teren Semnatura Data: 01.2026	Inspector 3775 / 27.01.2026 Confirm atribuirea numarului cadastral si introducerea imobilului in sistemul integrat de cadastru si carte funciara Semnatura


Plan de amplasament si delimitare a imobilului

Scara 1:1000

Nr. Cadastral.	Suprafata masurata a imobilului (mp)	Adresa imobilului
412558/2	1183	Loc. Liebling, Nr. 791B, Jud. Timis
Nr. Carte Funciara		Unitate Administrativ Teritoriala (UAT)
412564		Liebling

A. Date referitoare la teren			
Nr. parcela	Categorie de folosinta	Suprafata (mp)	Mentiuni
1	Ps	1183	Teren neimprejmuit.
Total		1183	

B. Date referitoare la constructii			
Cod	Destinatia	Supraf. construita la sol (mp)	Mentiuni
Total			

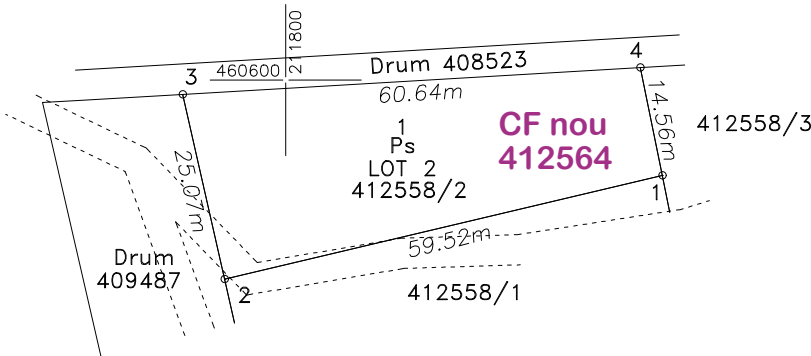

Suprafata totala masurata a imobilului = 1183 mp Suprafata din act = 1183 mp	
Executant: Persoana juridica autorizata SC START-TOPO SRL (RO-B-J, NR.2310, Clasa III) Persoana fizica autorizat ANGHEL PAUL ADRIAN (RO-TM-F, NR.0041/2010, Categoria B) Confirm executarea masuratorilor la teren, corectitudinea întocmirii documentatiei cadastrale si corespondenta acesteia cu realitatea din teren Semnatura Data: 01.2026	Inspector 3775 / 27.01.2026 Confirm atribuirea numarului cadastral si introducerea imobilului in sistemul integrat de cadastru si carte funciara Semnatura



Plan de amplasament si delimitare a imobilului

Scara 1:1000

Nr. Cadastral.	Suprafata masurata a imobilului (mp)	Adresa imobilului
412558/3	1056	Loc. Liebling, Nr. 791B, Jud. Timis
Nr. Carte Funciara		Unitate Administrativ Teritoriala (UAT)
412565		Liebling

A. Date referitoare la teren			
Nr. parcela	Categorie de folosinta	Suprafata (mp)	Mentiuni
1	Ps	1056	Teren neimprejmuit.
Total		1056	

B. Date referitoare la constructii			
Cod	Destinatia	Supraf. construita la sol (mp)	Mentiuni
Total			

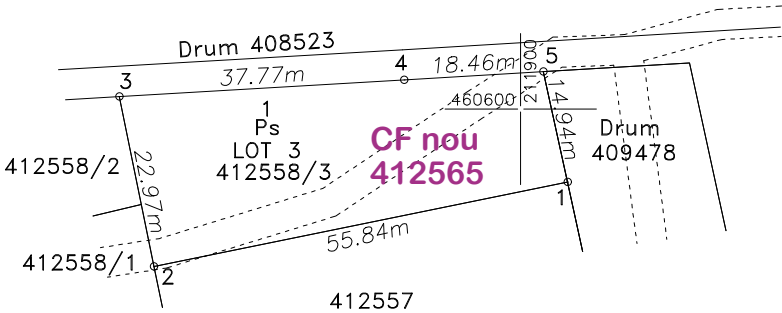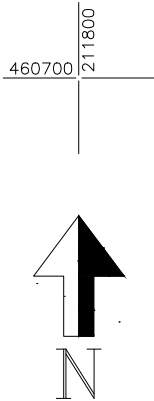

Suprafata totala masurata a imobilului = 1056 mp Suprafata din act = 1056 mp	
Executant: Persoana juridica autorizata SC START-TOPO SRL (RO-B-J, NR.2310, Clasa III) Persoana fizica autorizat ANGHEL PAUL ADRIAN (RO-TM-F, NR.0041/2010, Categoria B) Confirm executarea masuratorilor la teren, corectitudinea întocmirii documentatiei cadastrale si corespondenta acesteia cu realitatea din teren Semnatura Data: 01.2026	Inspector 3775 / 27.01.2026 Confirm atribuirea numarului cadastral si introducerea imobilului in sistemul integrat de cadastru si carte funciara Semnatura