

Plan de amplasament si delimitare a imobilului
cu propunerea de dezlipire


Scara 1:1000

Nr. Cadastral.	Suprafata masurata a imobilului (mp)	Adresa imobilului
412559	2366	Loc. Liebling, Nr. 791B, Jud. Timis

Nr. Carte Funciara	Unitate Administrativ Teritoriala (UAT)
412559	Liebling

Dezlipire imobil

Situatia actuala (inainte de dezlipire)				Situatia viitoare (dupa dezlipire)			
Nr. cad.	Suprafata [mp]	Categ. folosinta	Descrierea imobilului	Nr. cad.	Suprafata [mp]	Categ. folosinta	Descrierea imobilului
412559	2366	Ps	TDI	412572	1183	Ps	LOT 1
				412573	1183	Ps	LOT 2
Total	2366				2366		

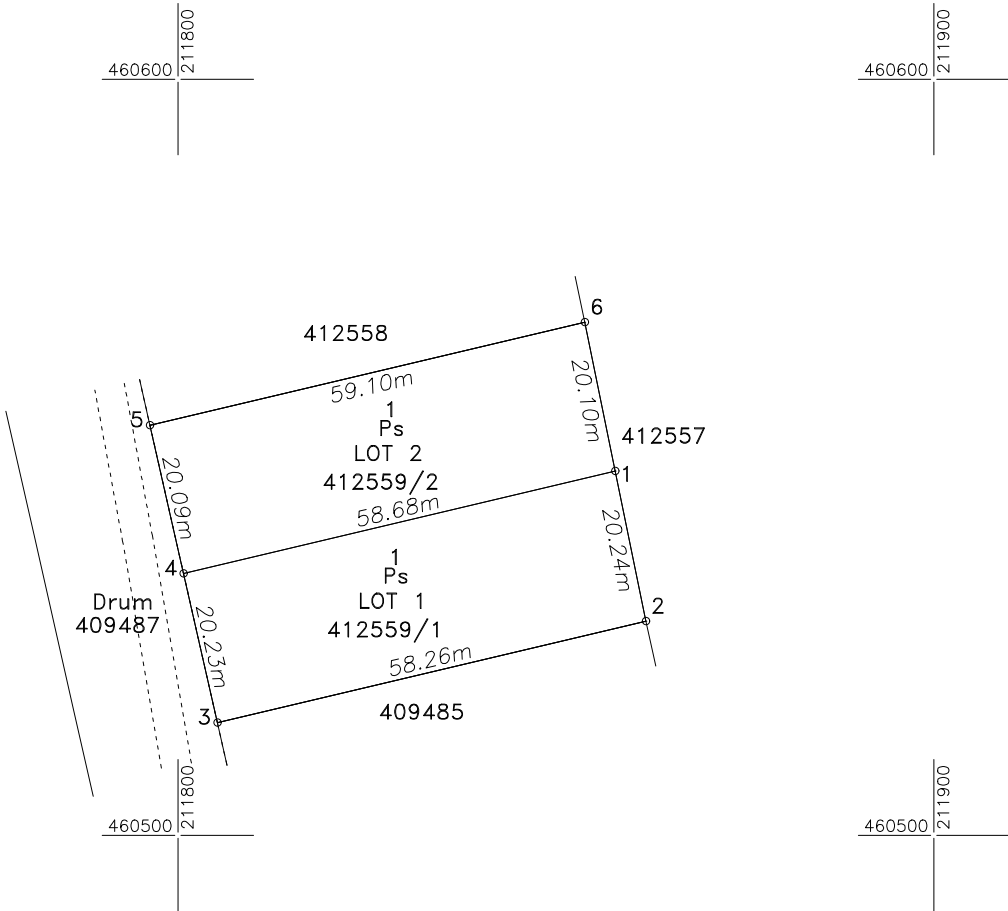

Executant: Persoana juridica autorizata SC START-TOPO SRL (RO-B-J, NR.2310, Clasa III) Persoana fizica autorizat ANGHEL PAUL ADRIAN (RO-TM-F, NR.0041/2010, Categoria B) Confirm executarea masuratorilor la teren, corectitudinea întocmirii documentatiei cadastrale si corespondenta acesteia cu realitatea din teren Semnatura Data: 01.2026	Inspector Confirm atribuirea numarului cadastral si introducerea imobilului in sistemul integrat de cadastru si carte funciara Semnatura 3911/2026
---	---


Plan de amplasament si delimitare a imobilului

Scara 1:1000

Nr. Cadastral.	Suprafata masurata a imobilului (mp)	Adresa imobilului
412559/1	1183	Loc. Liebling, Nr. 791B, Jud. Timis
Nr. Carte Funciara		Unitate Administrativ Teritoriala (UAT)
		Liebling

A. Date referitoare la teren			
Nr. parcela	Categorie de folosinta	Suprafata (mp)	Mentiuni
1	Ps	1183	Teren neimprejmuit.
Total		1183	

B. Date referitoare la constructii			
Cod	Destinatia	Supraf. construita la sol (mp)	Mentiuni
Total			

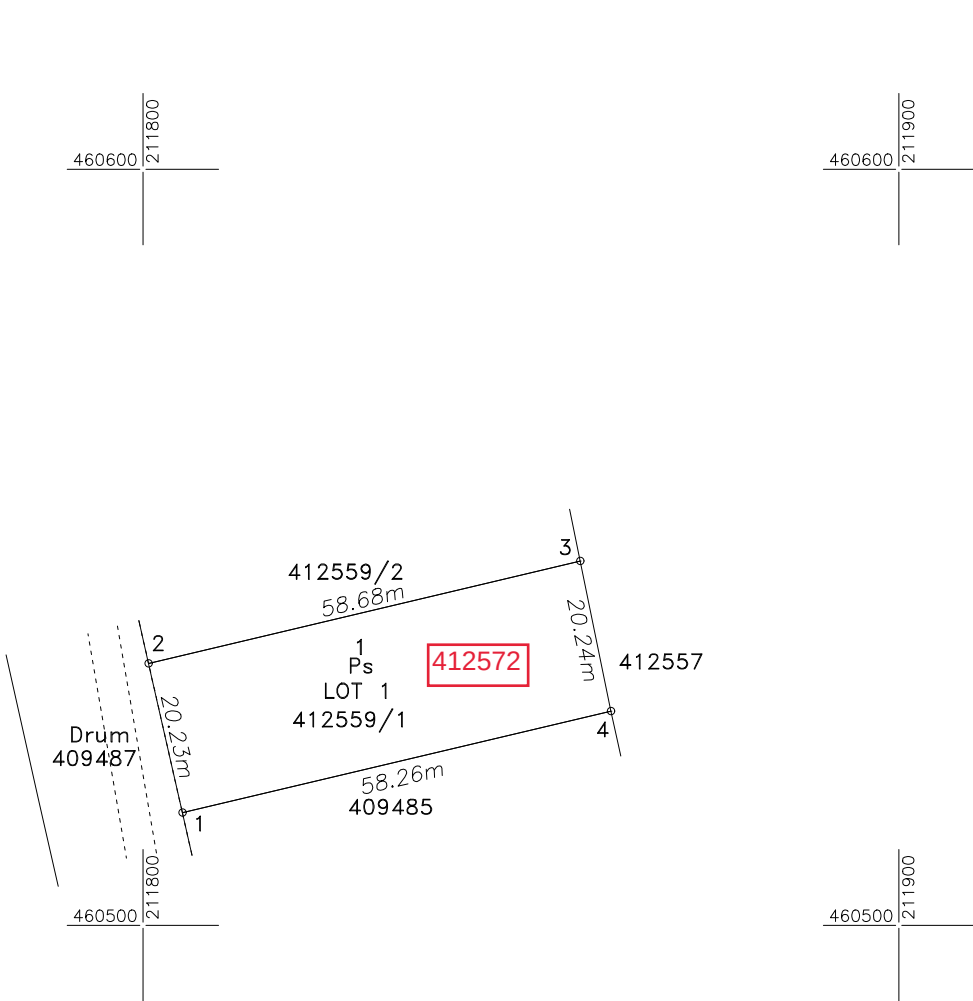

Suprafata totala masurata a imobilului = 1183 mp Suprafata din act = 1183 mp	
Executant: Persoana juridica autorizata SC START-TOPO SRL (RO-B-J, NR.2310, Clasa III) Persoana fizica autorizat ANGHEL PAUL ADRIAN (RO-TM-F, NR.0041/2010, Categoria B) Confirm executarea masuratorilor la teren, corectitudinea întocmirii documentatiei cadastrale si corespondenta acesteia cu realitatea din teren Semnatura Data: 01.2026	Inspector Confirm atribuirea numarului cadastral si introducerea imobilului in sistemul integrat de cadastru si carte funciara Semnatura 3911/2026


Plan de amplasament si delimitare a imobilului

Scara 1:1000

Nr. Cadastral.	Suprafata masurata a imobilului (mp)	Adresa imobilului
412559/2	1183	Loc. Liebling, Nr. 791B, Jud. Timis
Nr. Carte Funciara		Unitate Administrativ Teritoriala (UAT)
		Liebling

A. Date referitoare la teren			
Nr. parcela	Categorie de folosinta	Suprafata (mp)	Mentiuni
1	Ps	1183	Teren neimprejmuit.
Total		1183	

B. Date referitoare la constructii			
Cod	Destinatia	Supraf. construita la sol (mp)	Mentiuni
Total			

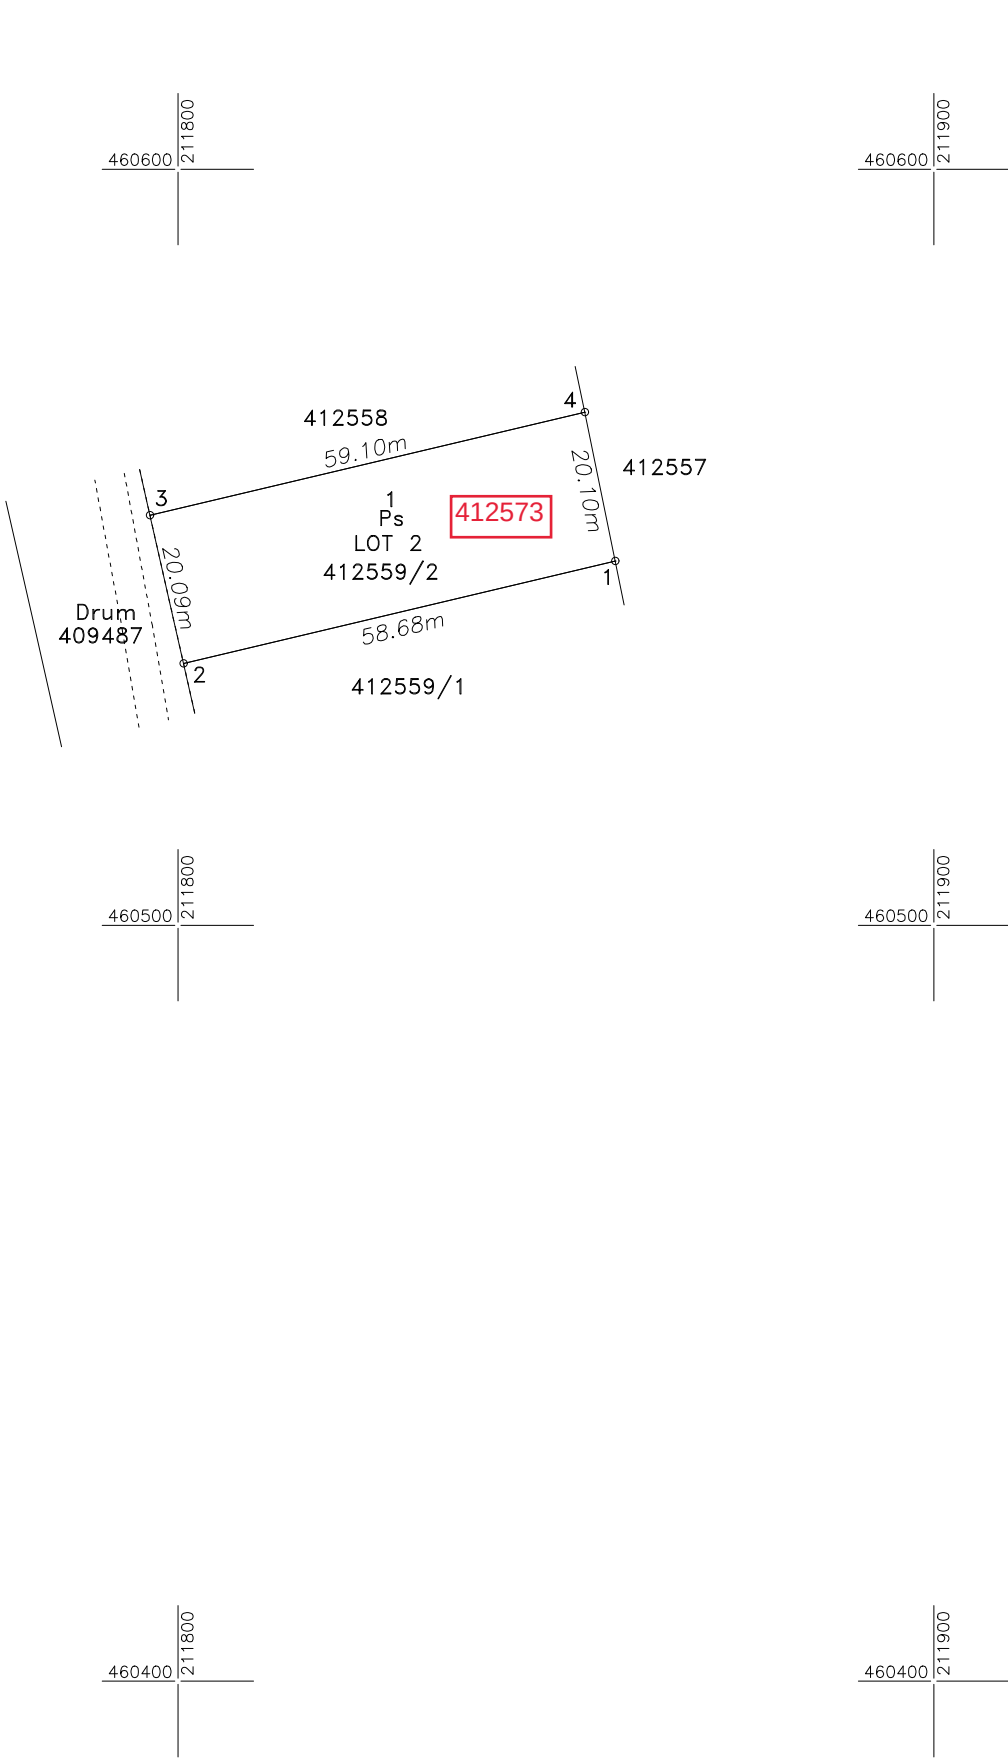

Suprafata totala masurata a imobilului = 1183 mp Suprafata din act = 1183 mp	
Executant: Persoana juridica autorizata SC START-TOPO SRL (RO-B-J, NR.2310, Clasa III) Persoana fizica autorizat ANGHEL PAUL ADRIAN (RO-TM-F, NR.0041/2010, Categoria B) Confirm executarea masuratorilor la teren, corectitudinea întocmirii documentatiei cadastrale si corespondenta acesteia cu realitatea din teren Semnatura Data: 01.2026	Inspector Confirm atribuirea numarului cadastral si introducerea imobilului in sistemul integrat de cadastru si carte funciara Semnatura 3911/2026