


Anexa 16

Nr. cadastral	Suprafața măsurată a imobilului (mp)	Adresa imobilului
	7779	intravilan sat Macea
Nr. Carte Funciară	Unitatea Administrativ Teritorială (UAT)	
	Macea	

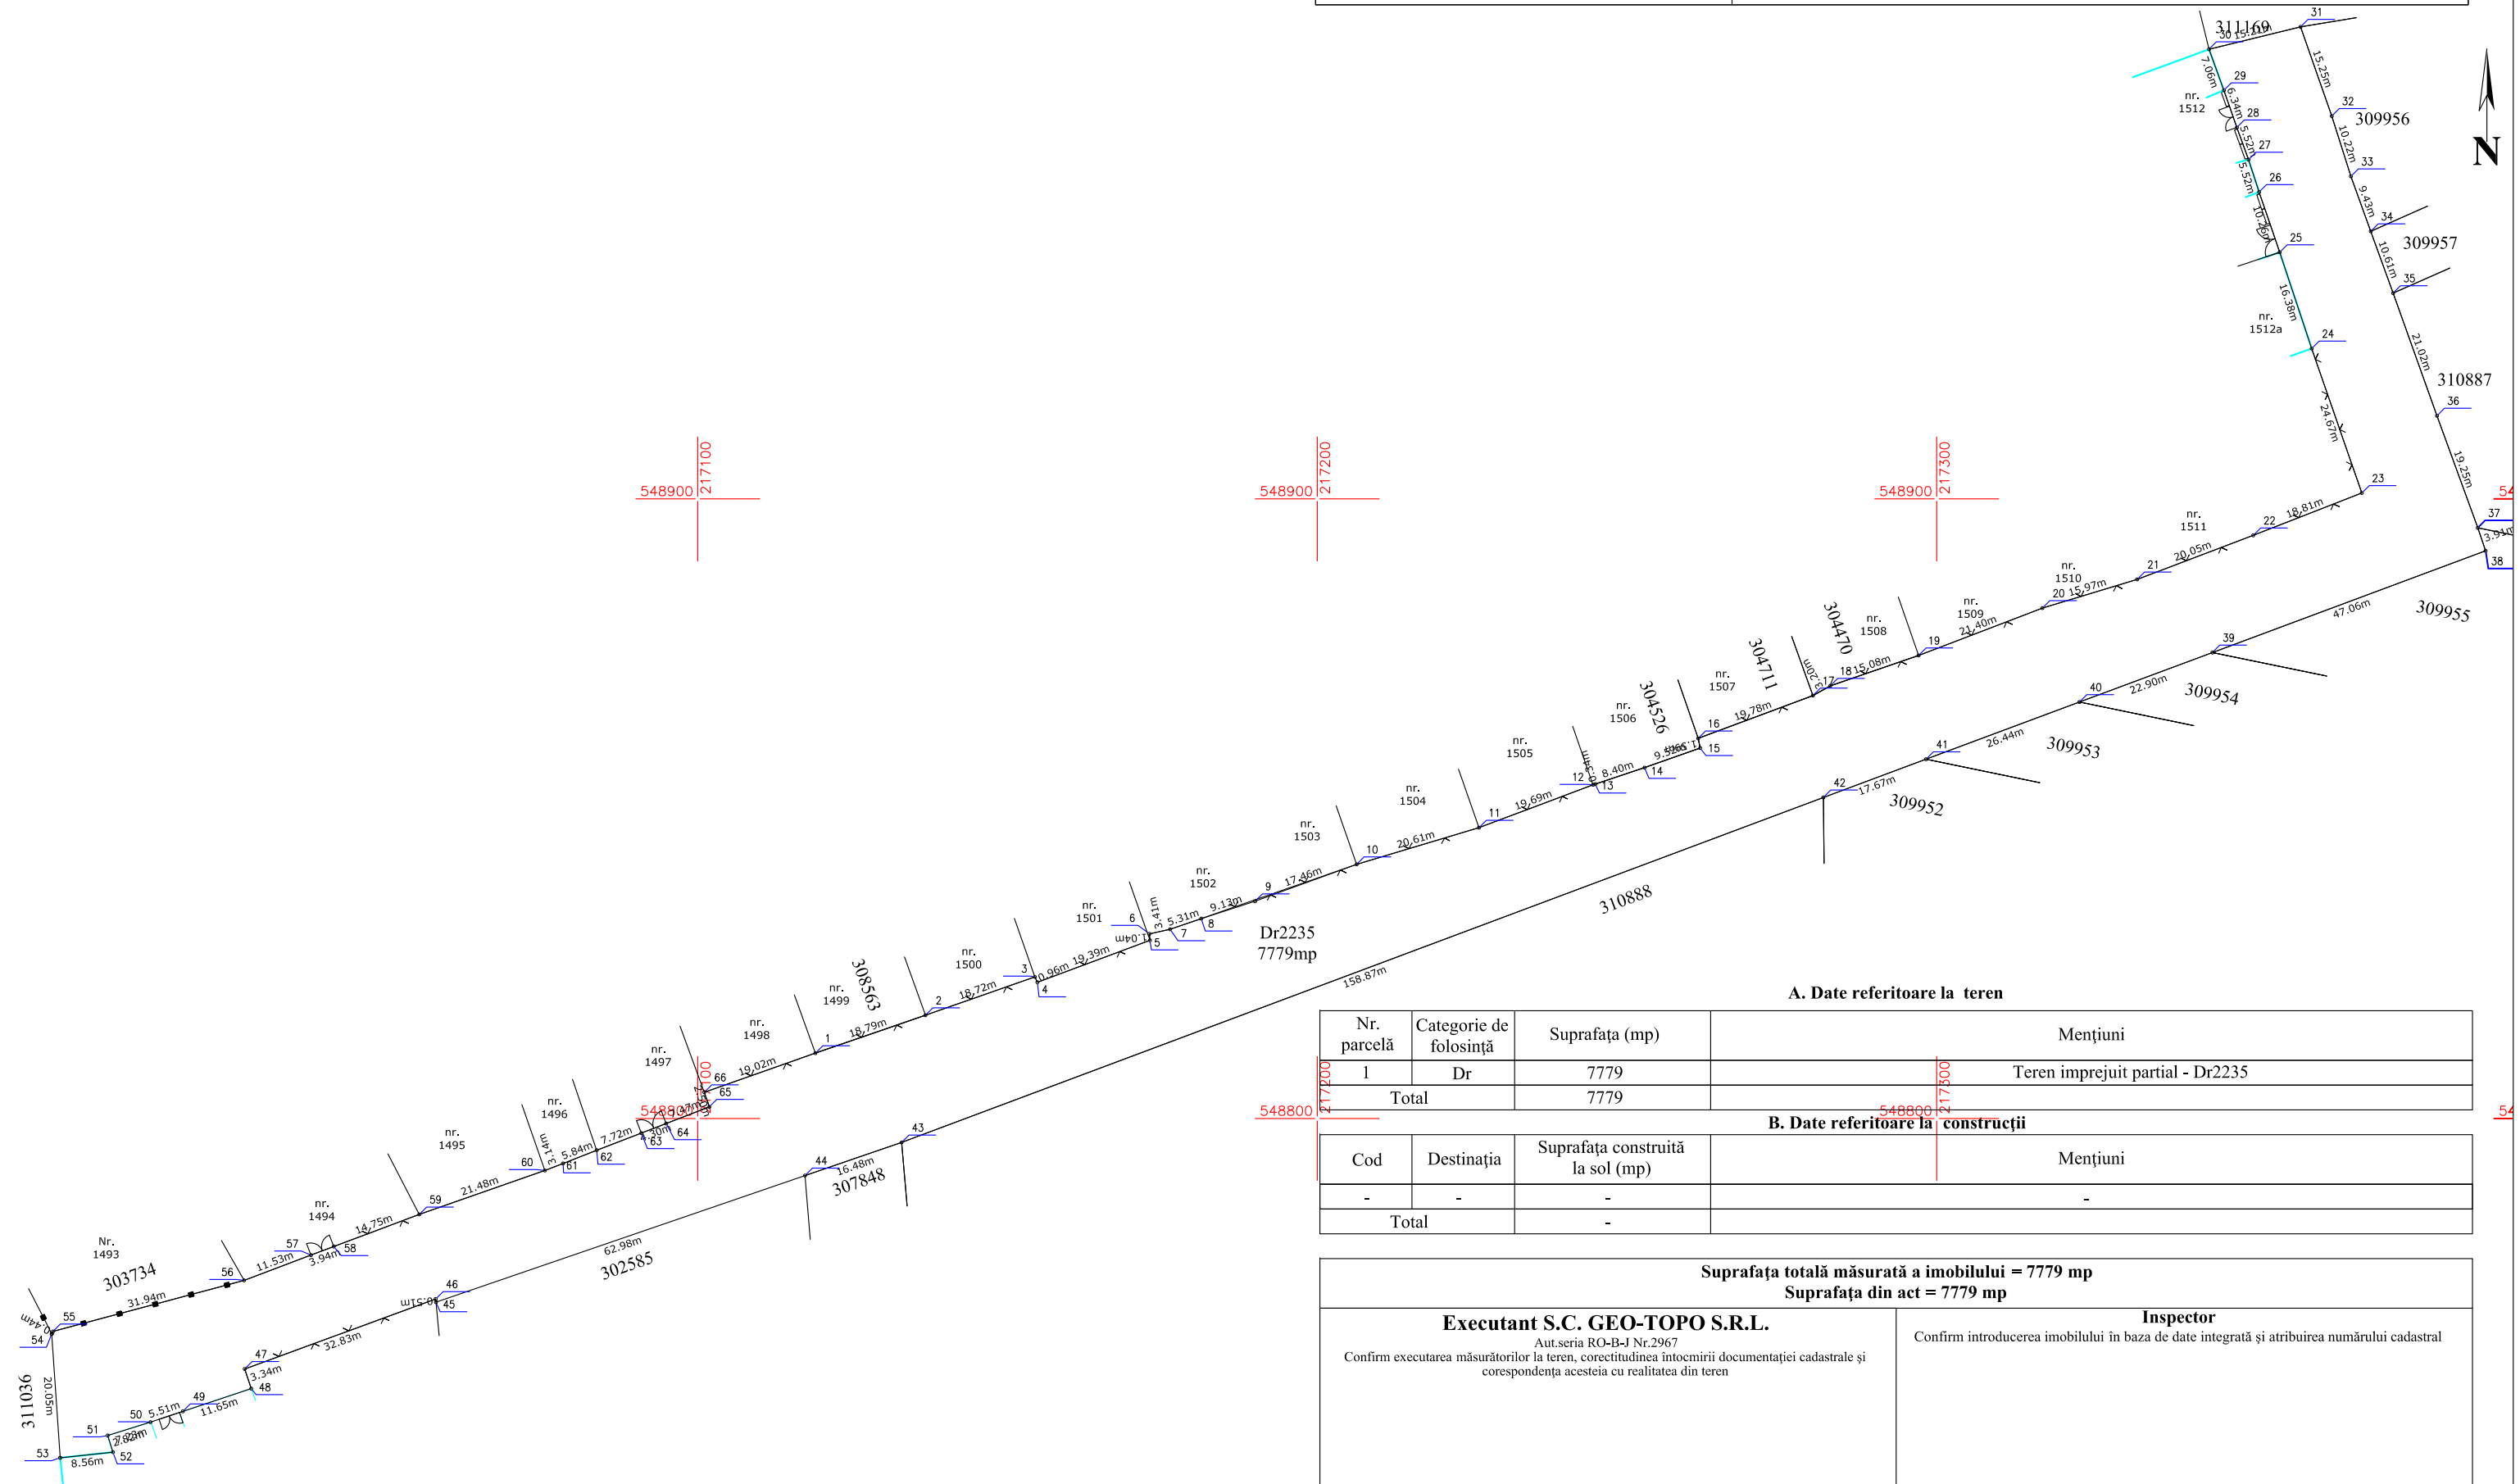

A. Date referitoare la teren			
Nr. parcelă	Categorie de folosință	Suprafața (mp)	Mențiuni
1	Dr	7779	Teren imprejuit partial - Dr2235
Total		7779	

B. Date referitoare la construcții				
Cod	Destinația	Suprafața construită la sol (mp)		Mențiuni
-	-	-		-
Total		-		

Suprafața totală măsurată a imobilului = 7779 mp Suprafața din act = 7779 mp	
Executant S.C. GEO-TOPO S.R.L. Aut.seria RO-B-J Nr.2967 Confirm executarea măsurătorilor la teren, corectitudinea întocmirii documentației cadastrale și coreșpondența acesteia cu realitatea din teren	Inspector Confirm introducerea imobilului în baza de date integrată și atribuirea numărului cadastral
Semnătura Data 13.11.2024	Semnătura Data