


Plan de amplasament si delimitare a imobilului
Scara 1:5000

Anexa 16

Nr. cadastral	Suprafata masurata a imobilului (mp)	Adresa imobilului
	3783	extravilan sat Macea
Nr. Carte Funciara	Unitatea Administrativ Teritoriala (UAT)	
	Macea	

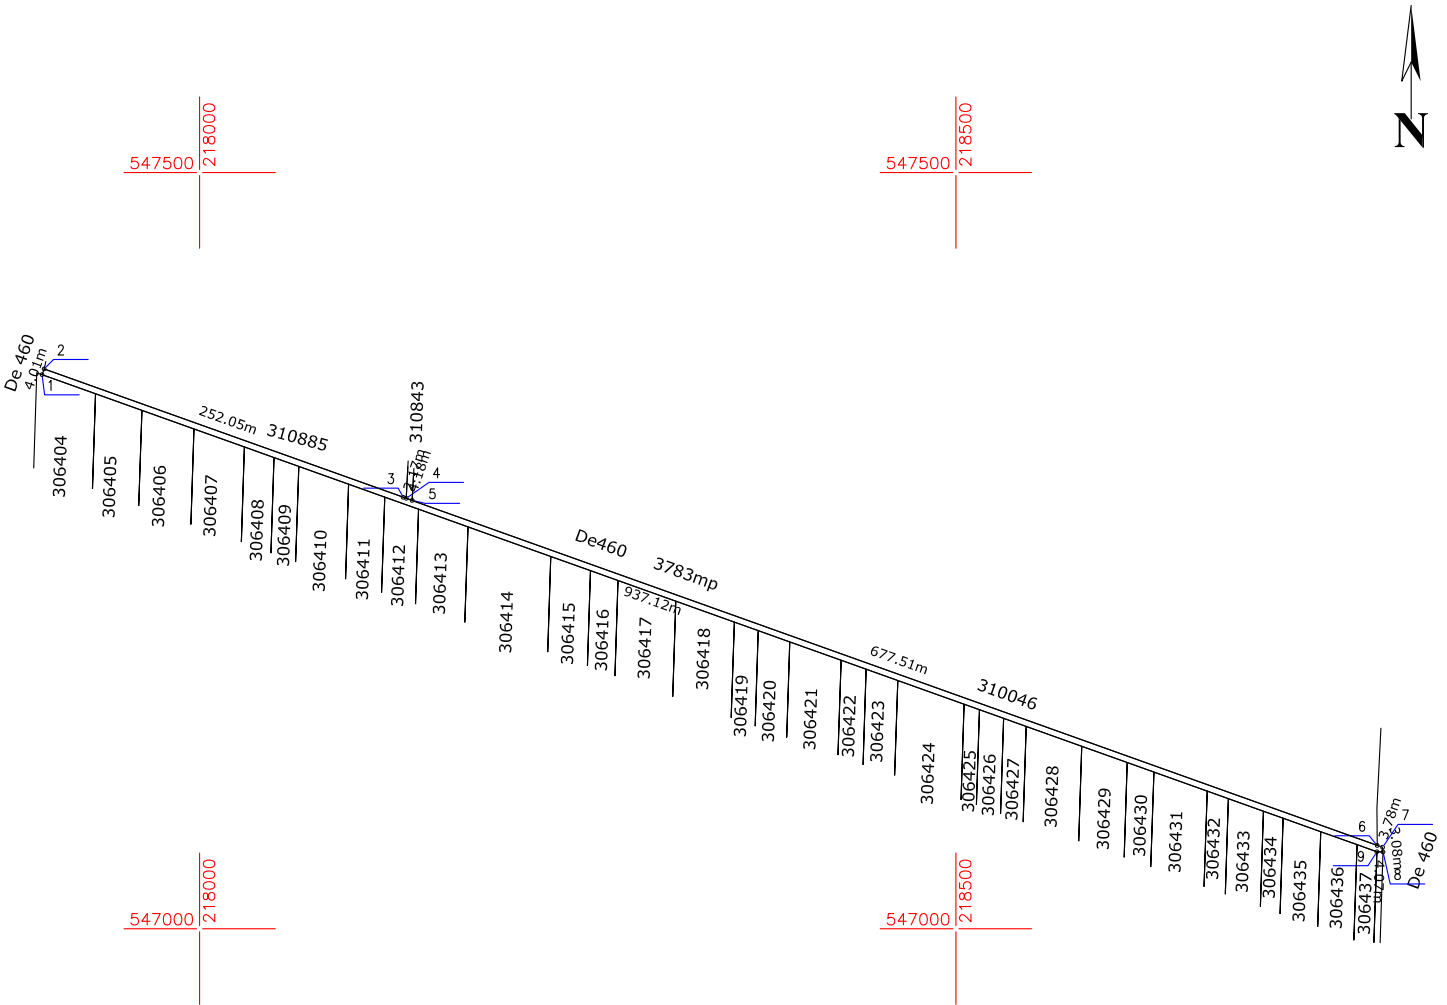

A. Date referitoare la teren

Nr. parcelă	Categorie de folosință	Suprafața (mp)	Mențiuni
1	Dr	3783	Teren neimprejmuit - De460
Total		3783	

B. Date referitoare la construcții

Cod	Destinația	Suprafața construită la sol (mp)	Mențiuni
-	-	-	-
Total		-	

Suprafața totală măsurată a imobilului = 3783 mp
Suprafața din act = 3783 mp

Executant S.C. GEO-TOPO S.R.L. Aut.seria RO-B-J Nr.2967 Confirm executarea măsurătorilor la teren, corectitudinea întocmirii documentației cadastrale și corespondența acestora cu realitatea din teren Semnătura Data 24.10.2024	Inspector Confirm introducerea imobilului în baza de date integrată și atribuirea numărului cadastral Semnătura Data
--	--