


Plan de amplasament si delimitare a imobilului
Scara 1:2000

Anexa 16

Nr. cadastral	Suprafata masurata a imobilului (mp)	Adresa imobilului
	8385	extravilan sat Macea
Nr. Carte Funciara	Unitatea Administrativ Teritoriala (UAT)	
	Macea	

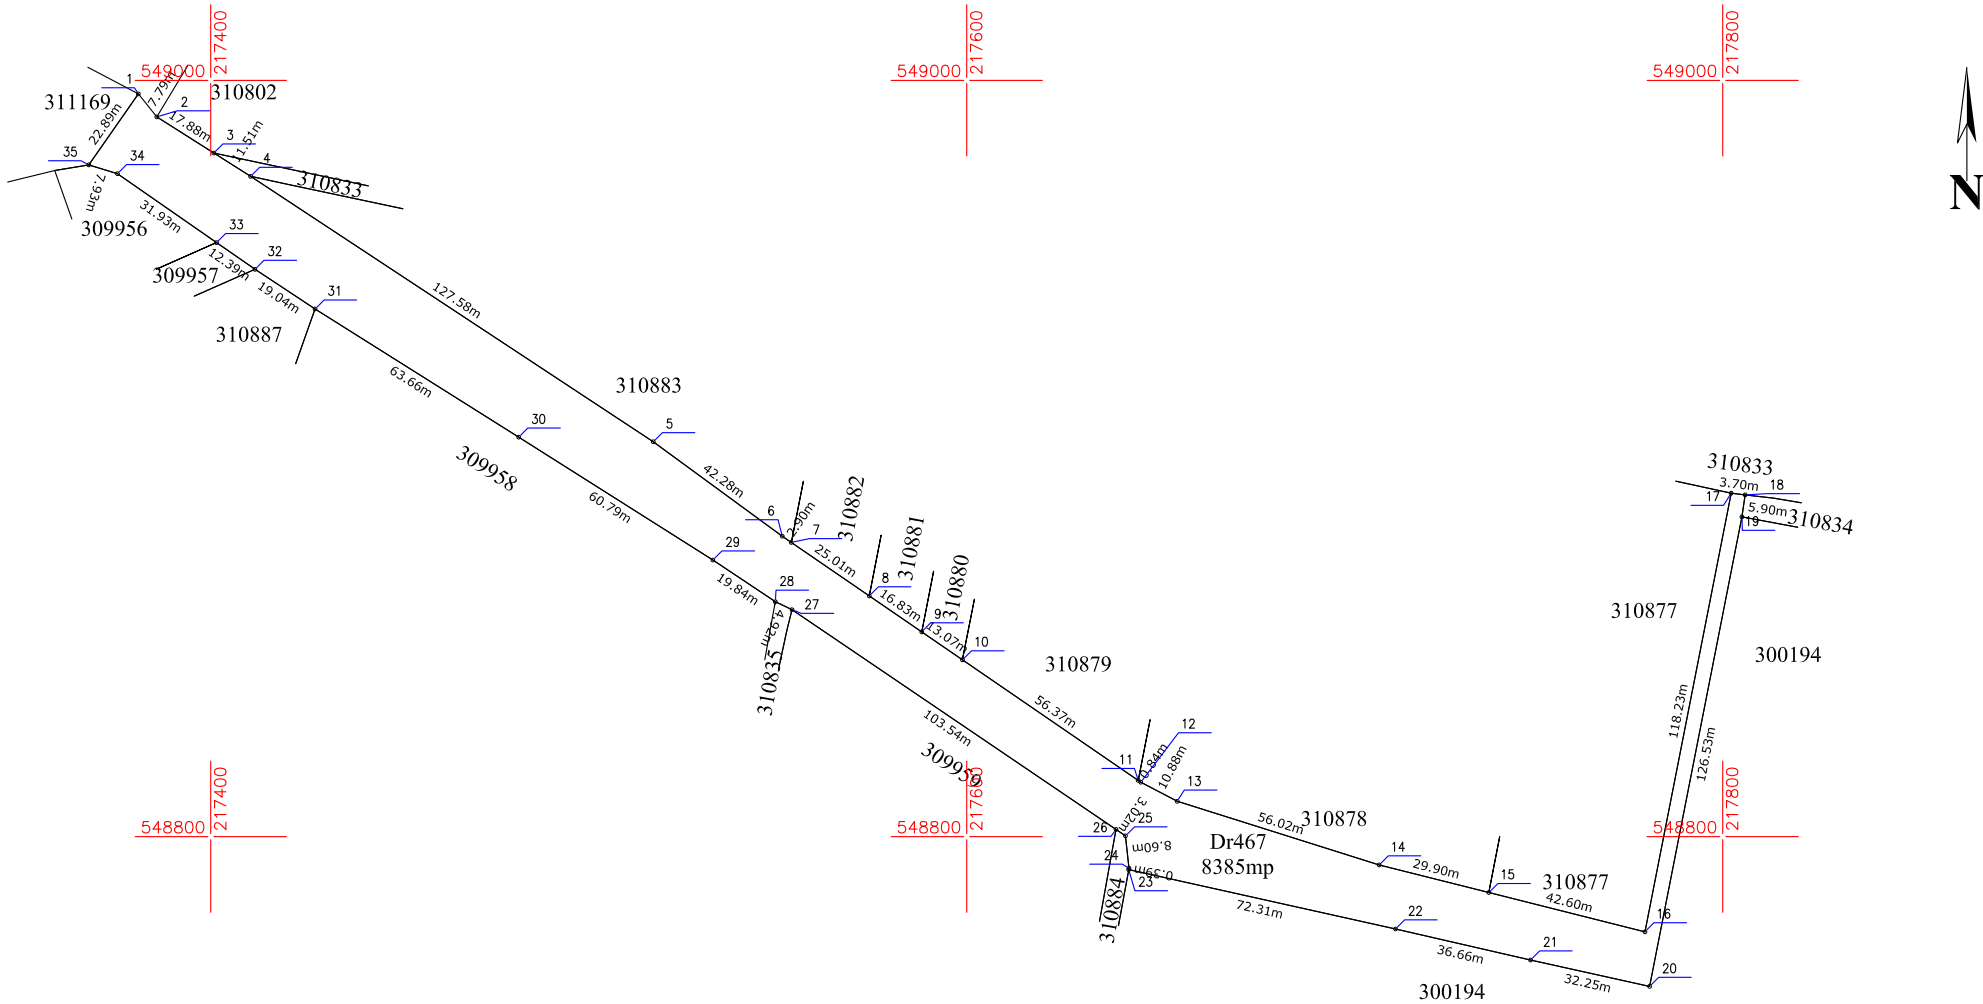

A. Date referitoare la teren

Nr. parcelă	Categorie de folosință	Suprafata (mp)	Mențiuni
1	Dr	8385	Teren neimprejmuit
Total		8385	

B. Date referitoare la construcții

Cod	Destinația	Suprafata construita la sol (mp)	Mențiuni
-	-	-	-
Total		-	

Suprafata totala masurata a imobilului = 8385 mp
Suprafata din act = 8385 mp

Executant S.C. GEO-TOPO S.R.L.

Aut.seria RO-B-J Nr.2967
Confirm executarea masuratorilor la teren, corectitudinea intocmirii documentatiei cadastrale si
corespondenta acestora cu realitatea din teren

Semnatura
Data 13.11.2024

Inspector

Confirm introducerea imobilului in baza de date integrata si atribuirea numarului cadastral

Semnatura
Data