


Plan de amplasament si delimitare a imobilului
Scara 1:5000

Anexa 16

Nr. cadastral	Suprafata masurata a imobilului (mp)	Adresa imobilului
	3726	extravilan sat Macea
Nr. Carte Funciara	Unitatea Administrativ Teritoriala (UAT)	
	Macea	

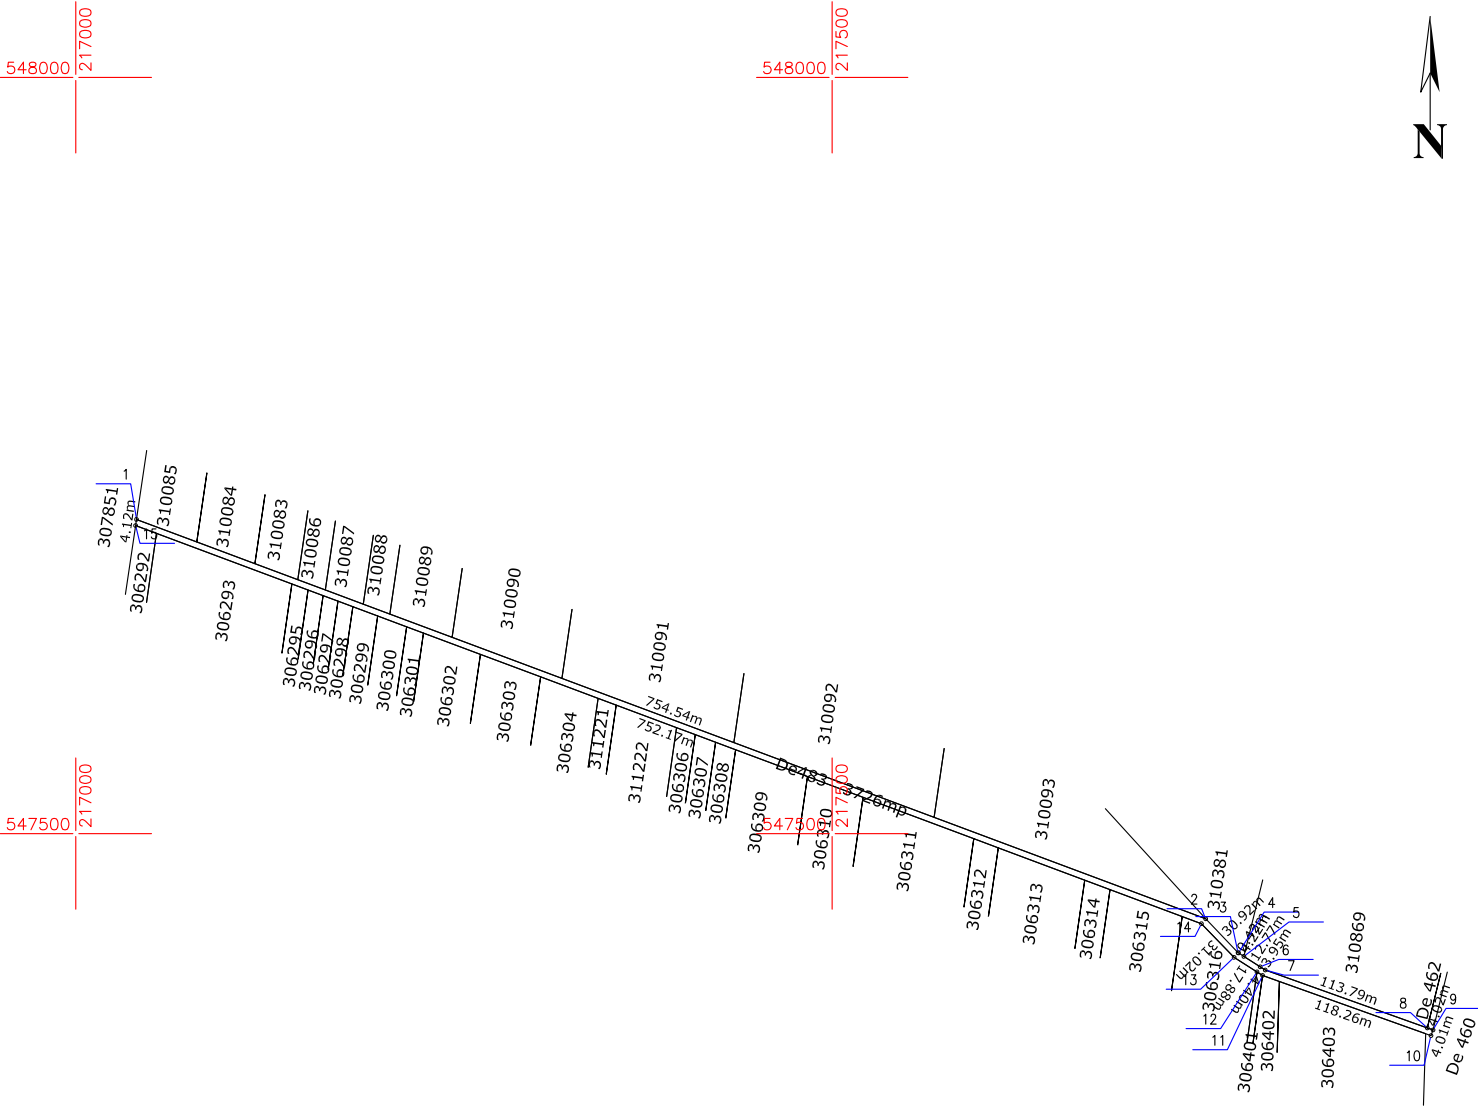

A. Date referitoare la teren

Nr. parcelă	Categorie de folosință	Suprafata (mp)	Mențiuni
1	Dr	3726	Teren neimprejmuit - De483
Total		3726	

B. Date referitoare la construcții

Cod	Destinația	Suprafata construita la sol (mp)	Mențiuni
-	-	-	-
Total		-	

Suprafata totala masurata a imobilului = 3726 mp
Suprafata din act = 3726 mp

Executant S.C. GEO-TOPO S.R.L.

Aut.seria RO-B-J Nr.2967

Confirm executarea masuratorilor la teren, corectitudinea intocmirii documentatiei cadastrale si corespondenta acestora cu realitatea din teren

Semnatura
Data 24.10.2024

Inspector

Confirm introducerea imobilului in baza de date integrata si atribuirea numarului cadastral

Semnatura
Data