


Plan de amplasament si delimitare a imobilului cu propunerea de alipire
Scara 1:2000

Nr. cadastral	Suprafata masurata a imobilului (mp)	Adresa imobilului
310987, 303290, 303293	26651	intravilan sat Macea
Nr. Carte Funciara	Unitatea Administrativ Teritoriala (UAT)	
310987, 303290, 303293	Macea	

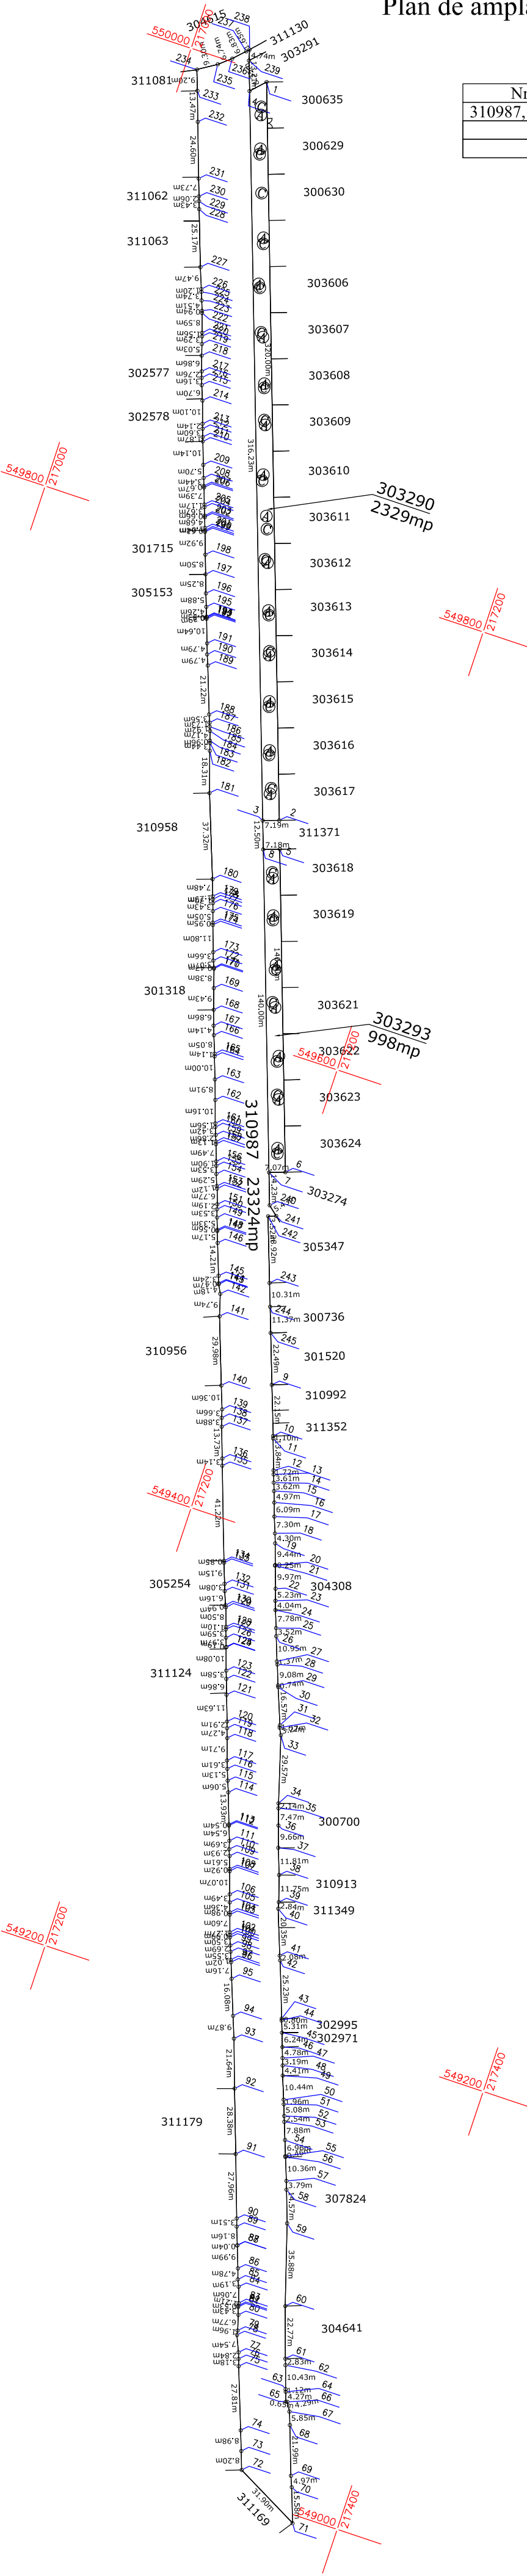


Situatia actuala (inainte de alipire)				Situatia viitoare (dupa alipire)			
Nr. cad.	Sup. din acte (mp)	Categoria de folosinta	Descrierea imobilului	Nr. cad.	Sup. din acte (mp)	Categoria de folosinta	Descrierea imobilului
310987 DS1462	23324	Dr	Strada	311384	26651	Dr	Lot1
303290 341/40/145	2329	Dr	Strada				
303293 341/40/144	998	Dr	Strada				
Total	26651			Total	26651		
Executant S.C. GEO-TOPO S.R.L. Aut.seria RO-B-I Nr.1610 NECHITA AUGUSTIN BOGDAN Aut.seria RO-B-F Nr.1670 Confirm executarea masuratorilor la teren, corectitudinea intocmirii documentatiei cadastrale si corespondenta acestuia cu realitatea din teren				Inspector Confirm introducerea imobilului in baza de date integrata si atribuirea numarului cadastral 34499 / 21-03-2024 Semnatura Data			
Semnatura Data 20.03.2024							

Plan de amplasament si delimitare a imobilului
Scara 1:2000

Anexa 16

Nr. cadastral	Suprafata măsurată a imobilului (mp)	Adresa imobilului
311384	26651	intravilan sat Macea
Nr. Carte Funciară		Unitatea Administrativ Teritorială (UAT)
		Macea

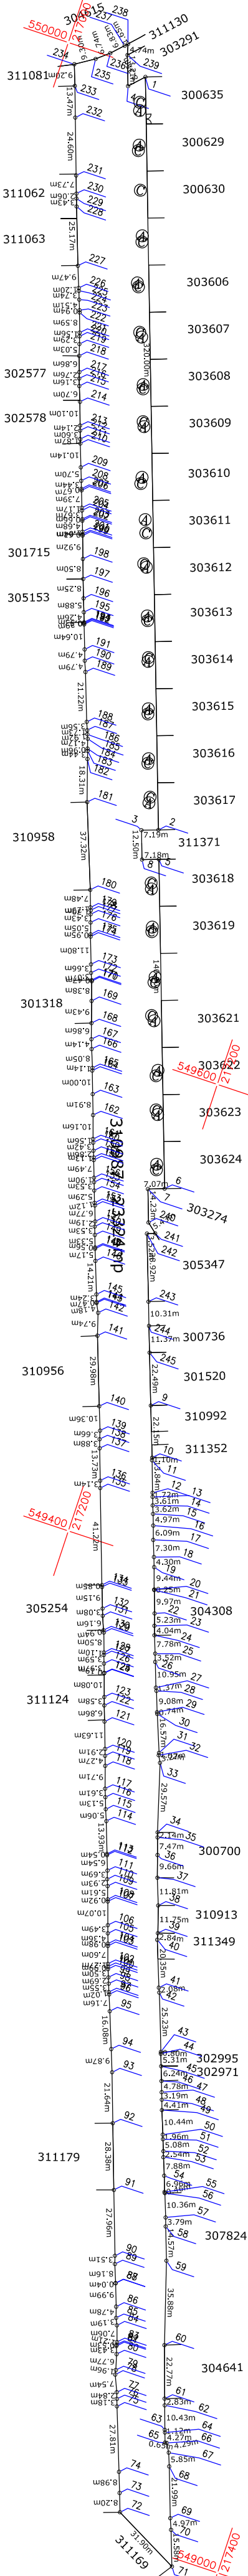

A. Date referitoare la teren

Nr. parcelă	Categorie de folosință	Suprafața (mp)	Mențiuni
1	Dr	26651	Teren împrejmuit partial cu garduri si constructii intre punctele 242-245-9-71, 72-91, 92-140, 141-180, 181-233, avand edificate 23 camine retea canalizare si 22 camine retea apa potabila
Total		26651	

B. Date referitoare la construcții

Cod	Destinația	Suprafața construită la sol (mp)	Mențiuni
-	-	-	-
Total		-	

Suprafața totală măsurată a imobilului = 26651 mp
Suprafața din act = 26651 mp

Executant S.C. GEO-TOPO S.R.L.
Aut.seria RO-B-J Nr.1610
NECHITA AUGUSTIN BOGDAN
Aut.seria RO-B-F Nr.1670
Confirm executarea măsurătorilor la teren, corectitudinea întocmirii documentației cadastrale și corespondența acesteia cu realitatea din teren

Semnătura
Data 20.03.2024

Inspector
Confirm introducerea imobilului în baza de date integrată și atribuirea numărului cadastral

34499 / 21-03-2024
Semnătura
Data