


Plan de amplasament și delimitare a imobilului
cu propunere de dezlipire

Anexa nr. 17

Scara 1:500

Nr. cadastral	Suprafața măsurată a imobilului (mp)	Adresa imobilului
304036	1602	sat Macea, str. Primăriei nr. 8
Nr. carte funciară	Unitatea Administrativ Teritorială (UAT)	
304036	Macea	

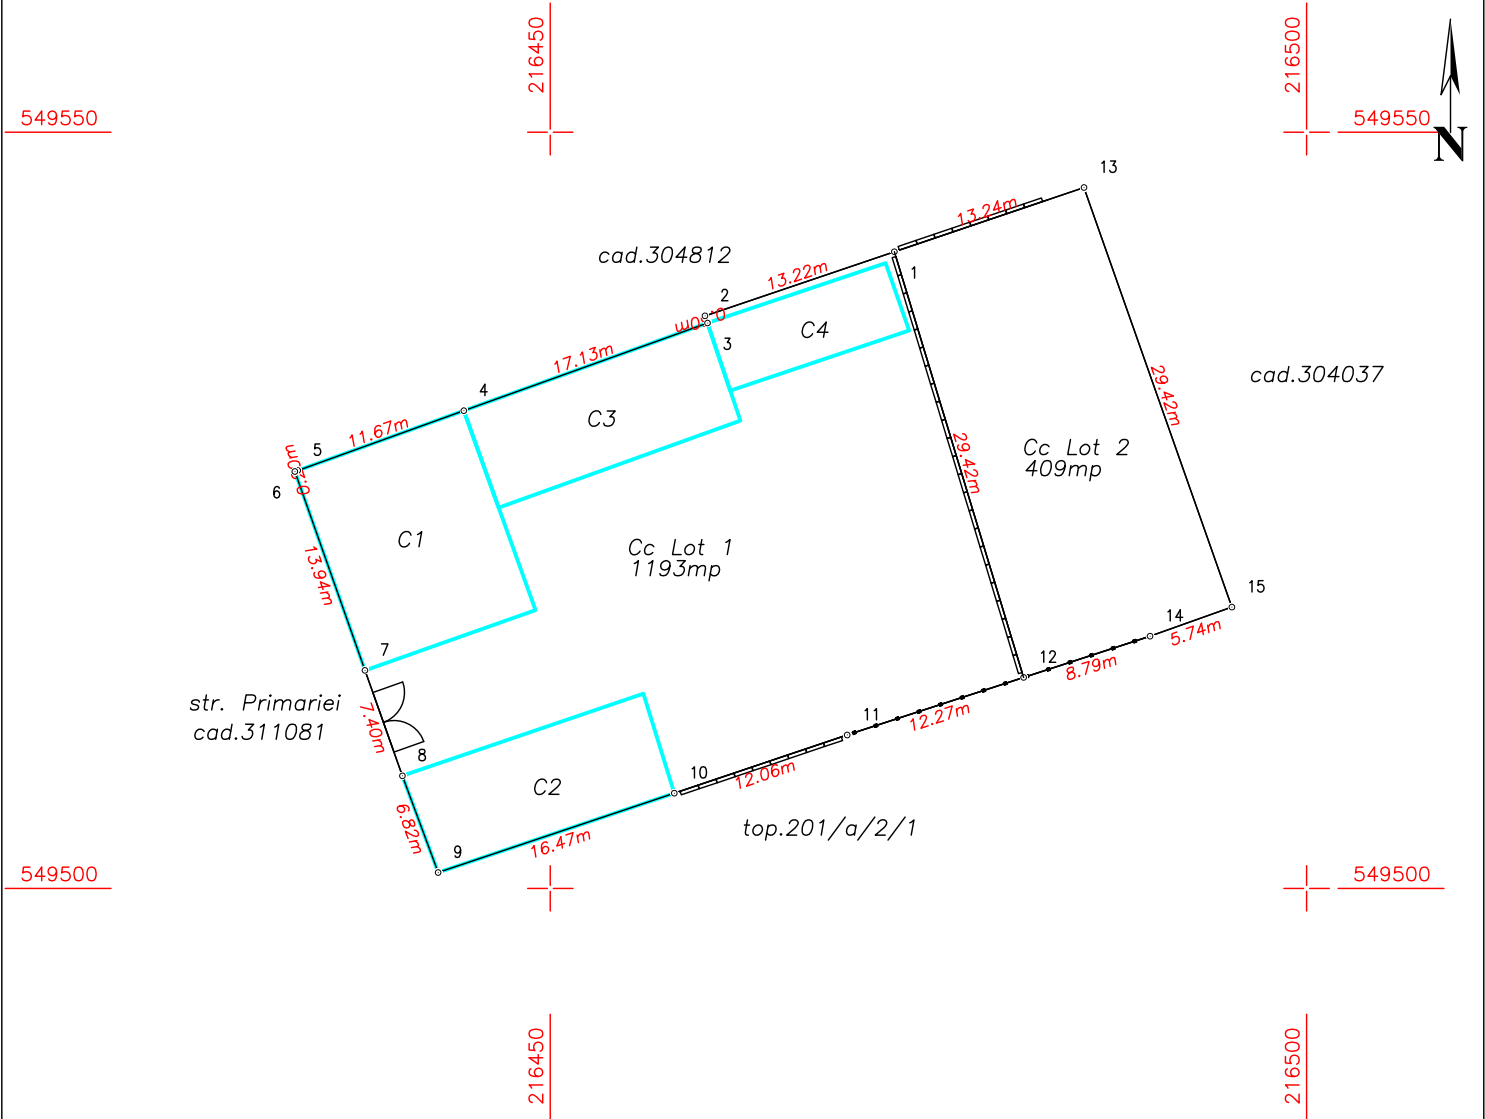

Situația actuală (înainte de dezlipire)				Situația viitoare (după dezlipire)			
Nr. cad.	Suprafața (mp)	Categoria de folosință	Descrierea imobilului	Nr. cad.	Suprafața (mp)	Categoria de folosință	Descrierea imobilului
304036	1602	Cc	TDI		1193	Cc	TDI
					409	Cc	TDI
	1602				1602		
Executant S.C. GEO-TOPO S.R.L. Aut. Seria RO-B-J Nr. 1610 Confirm executarea măsurătorilor la teren, corectitudinea întocmirii documentației cadastrale și corespondența acestora cu realitatea din teren Semnătura Data 07.2024				Inspector Confirm atribuirea numărului cadastral și introducerea imobilului în sistemul integrat de cadastru și carte funciară Semnătura			