


Plan de amplasament și delimitare a imobilului

Anexa nr. 16

Scara 1:500

Nr. cadastral	Suprafața măsurată a imobilului (mp)	Adresa imobilului
	409	sat Macea, str. Primăriei nr. 8
Nr. carte funciară	Unitatea Administrativ Teritorială (UAT)	
	Macea	

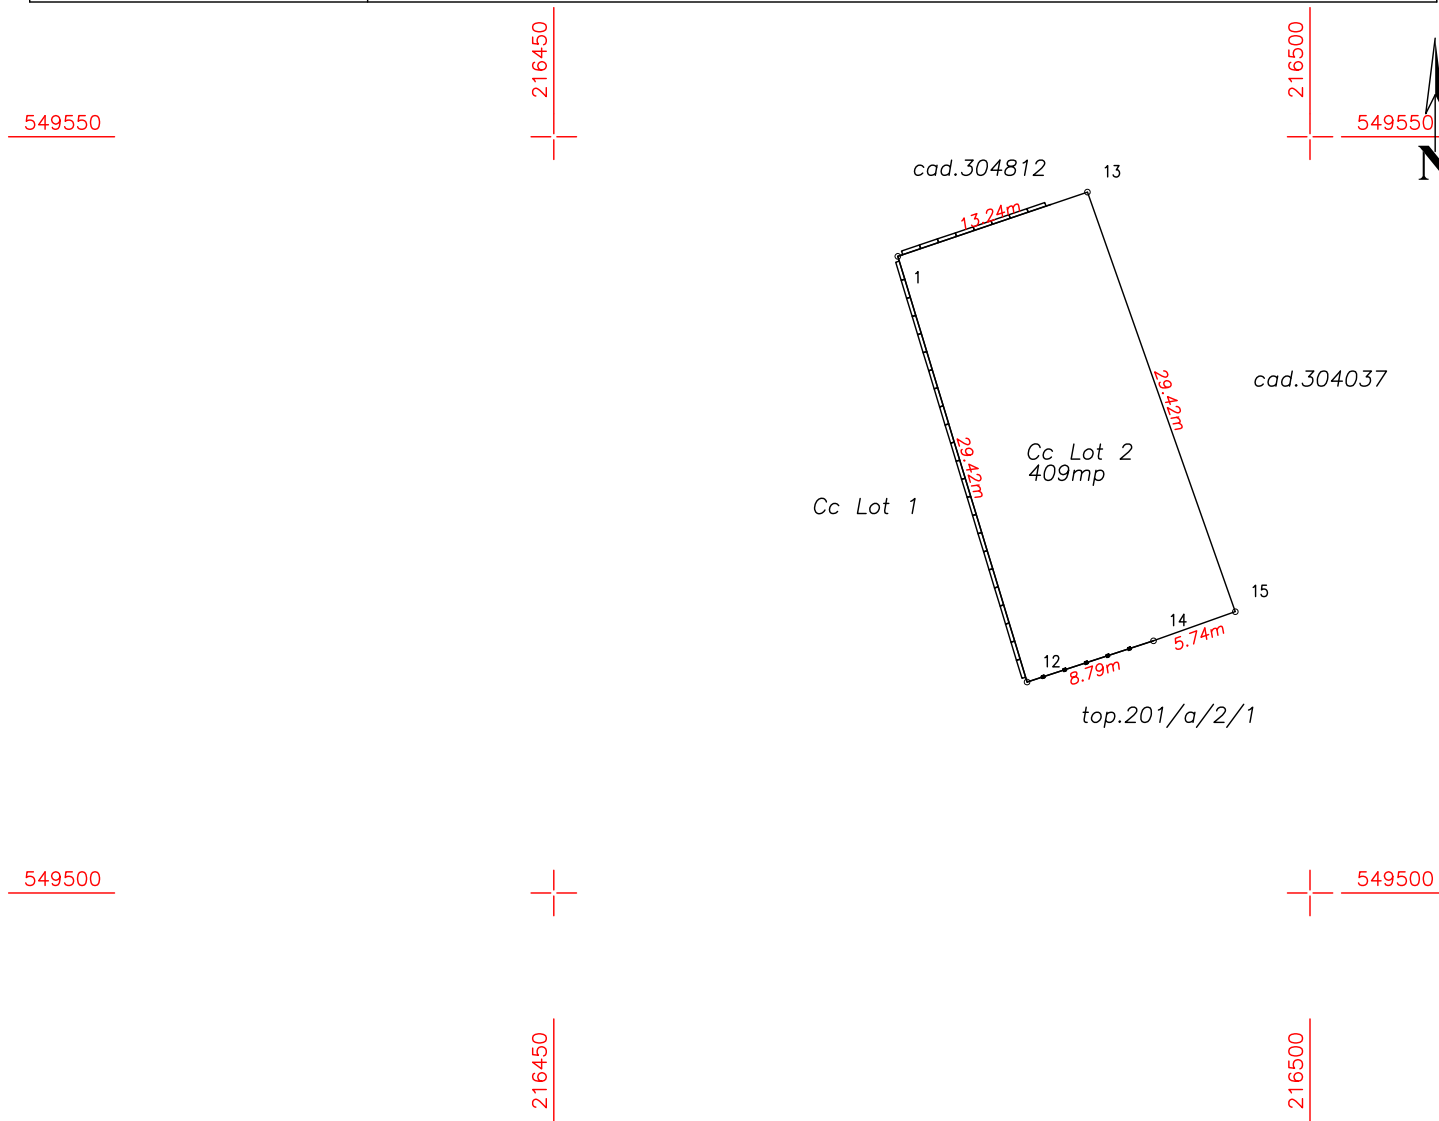

A. Date referitoare la teren

Nr. parcelă	Categorie de folosință	Suprafața (mp)	Mențiuni
1	Cc	409	Intravilan împrejmuit partial prin gard de beton intre punctele 12-1-13, prin gard metalic intre punctele 12-14
-	-	-	
Total		409	

B. Date referitoare la construcții

Cod	Destinația	Suprafața construită la sol (mp)	Mențiuni
-	-	-	-
Total		-	

Suprafața totală măsurată a imobilului = 409 mp

Suprafața din act = 409 mp

Executant S.C. GEO-TOPO S.R.L.

Aut. Seria RO-B-J Nr. 1610

Confirm executarea măsurătorilor la teren, corectitudinea întocmirii documentației cadastrale și corespondența acestora cu realitatea din teren

Semnătura
Data 07.2024

Inspector

Confirm atribuirea numărului cadastral și introducerea imobilului în sistemul integrat de cadastru și carte funciară

Semnătura