


PLAN DE AMPLASAMENT SI DELIMITARE A IMOBILULUI
CU PROPUNEREA DE DEZLIPIRE
Scara 1 : 500

Nr. cadastral	Suprafata masurata a imobilului (mp)	Adresa imobilului
60701	815	Extravilan Com. Madarjac, Jud. Iasi
Carte Funciara nr.		Unitatea Administrativ Teritoriala (UAT)
60701		Madarjac

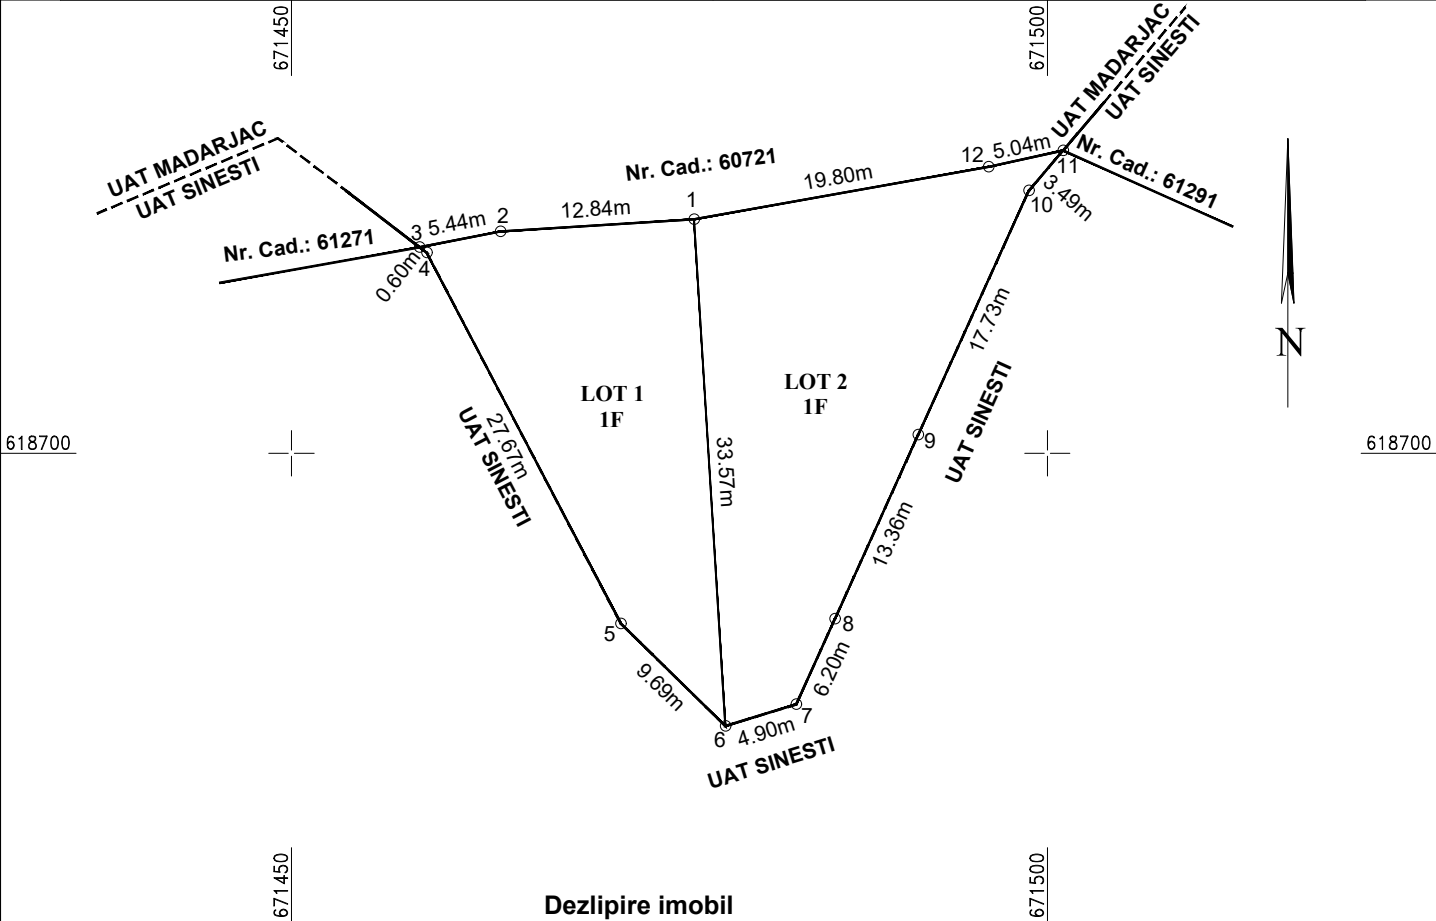


Dezlipire imobil

Situatia actuala (inainte de dezlipire)				Situatia viitoare (dupa dezlipire)			
Nr. Cadastral	Suprafata (mp)	Categoria de folosinta	Descrierea imobilului	Nr. Cadastral	Suprafata (mp)	Categoria de folosinta	Descrierea imobilului
60701	815	1F	Teren neimprejmuit. Conform planului cadastral include si pc. 438.		348	1F	LOT 1 - Teren neimprejmuit. Conform planului cadastral include si pc. 438.
					467	1F	LOT 2 - Teren neimprejmuit. Conform planului cadastral include si pc. 438.
Total	815	-	-	-	815	-	-
Executant: SC JUST CAD-3D SRL Ing. Pirvan Costinela Serie RO-IS-F Nr. 0041 Categoria B Confirm executarea masuratorilor la teren, corectitudinea intocmirii documentatiei cadastrale si corespondenta acestora cu realitatea din teren. Data: Ianuarie 2026				Inspector: Confirm introducerea in baza de date integrata si atribuirea numarului cadastral. Semnatura si parafa Data:..... Stampila BCPI			

PLAN DE AMPLASAMENT SI DELIMITARE A IMOBILULUI
Scara 1: 500

Nr. cadastral	Suprafata masurata a imobilului (mp)	Adresa imobilului
	348	Extravilan Com. Madarjac, Jud. Iasi
Carte Funciara nr.		Unitatea Administrativ Teritoriala (UAT)
		Madarjac

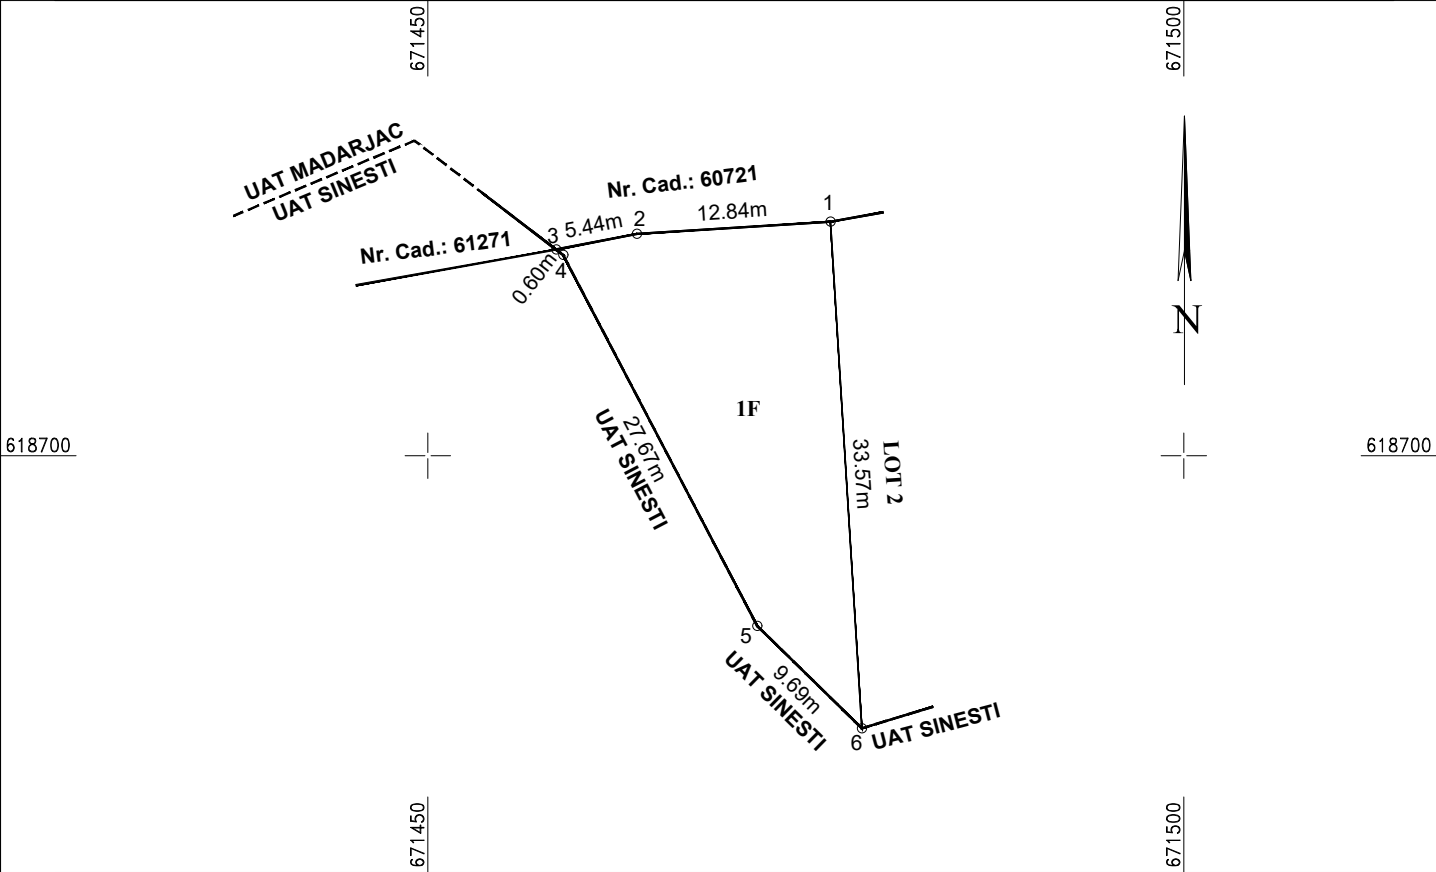


A. Date referitoare la teren			
Nr. Parcela	Categorie de folosinta	Suprafata (mp)	Mentiuni
1	F	348	LOT 1 - Teren neimprejmuit. Conform planului cadastral include si pc. 438.
Total		348	
B. Date referitoare la constructii			
Cod Constr.	Destinatia	Suprafata construita la sol (mp)	Mentiuni
-	-	-	-
-	-	-	-
Total		-	-
Suprafata totala masurata a imobilului = 348 mp Suprafata din act = 348 mp			
Executant: SC JUST CAD-3D SRL Ing. Pirvan Costinela Serie RO-IS-F Nr. 0041 Categoria B Confirm executarea masuratorilor la teren, corectitudinea intocmirii documentatiei cadastrale si corespondenta acestea cu realitatea din teren. Data: Ianuarie 2026			Inspector: Confirm introducerea in baza de date integrata si atribuirea numarului cadastral. Stampila BCPI Semnatura si parafa Data:

PLAN DE AMPLASAMENT SI DELIMITARE A IMOBILULUI
Scara 1: 500

Nr. cadastral	Suprafata masurata a imobilului (mp)	Adresa imobilului
	467	Extravilan Com. Madarjac, Jud. Iasi

Carte Funciara nr.	Unitatea Administrativ Teritoriala (UAT)
	Madarjac

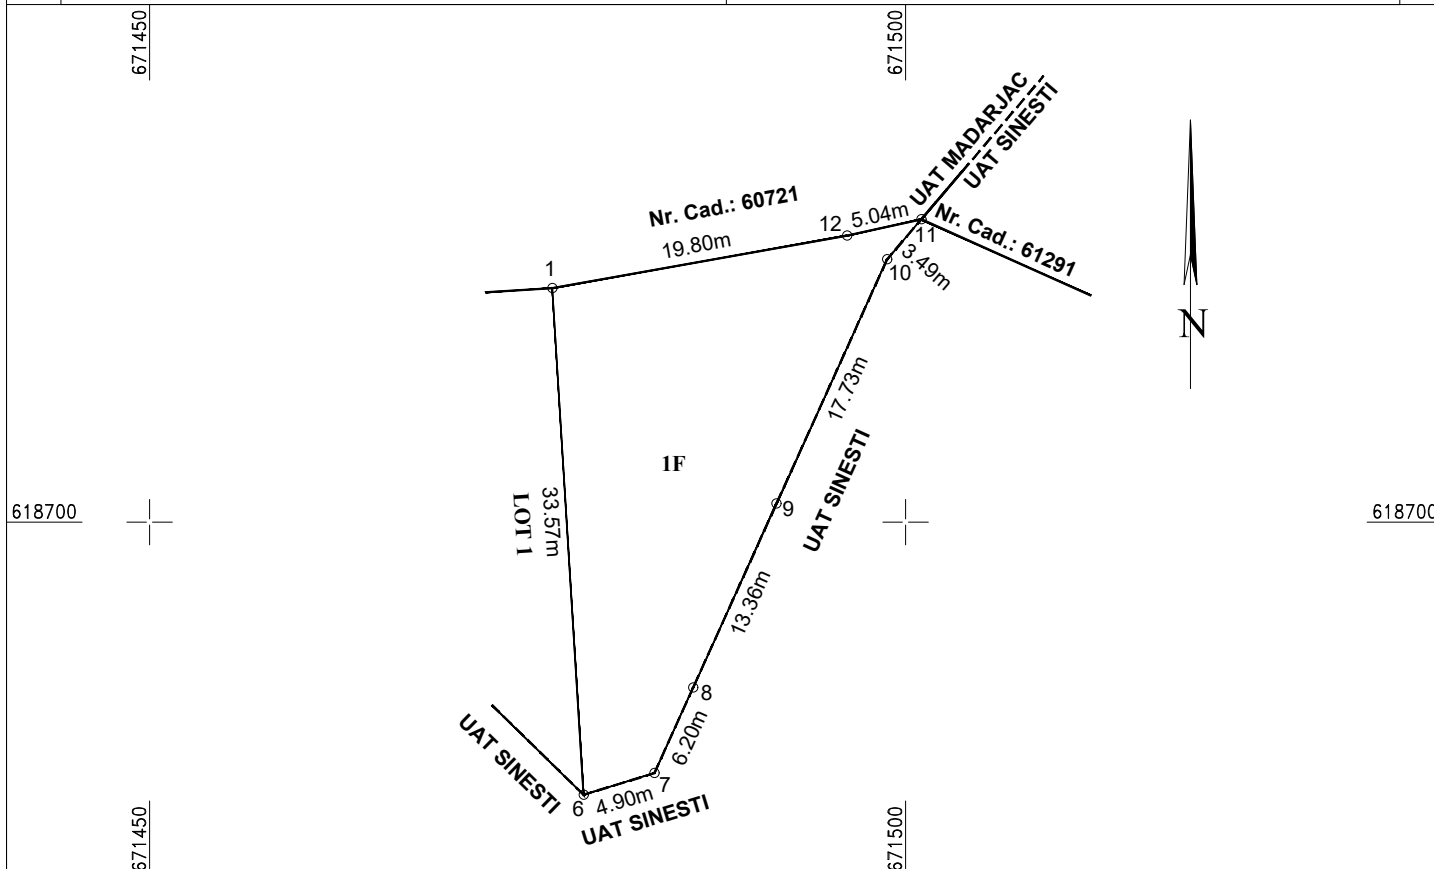

A. Date referitoare la teren

Nr. Parcela	Categorie de folosinta	Suprafata (mp)	Mentiuni
1	F	467	LOT 2 - Teren neimprejmuit. Conform planului cadastral include si pc. 438.
Total		467	

B. Date referitoare la constructii

Cod Constr.	Destinatia	Suprafata construita la sol (mp)	Mentiuni
-	-	-	-
-	-	-	-
Total		-	-

Suprafata totala masurata a imobilului = 467 mp
Suprafata din act = 467 mp

Executant: SC JUST CAD-3D SRL Ing. Pirvan Costinela Serie RO-IS-F Nr. 0041 Categoria B Confirm executarea masuratorilor la teren, corectitudinea intocmirii documentatiei cadastrale si corespondenta acestuia cu realitatea din teren. Data: Ianuarie 2026	Inspector: Confirm introducerea in baza de date integrata si atribuirea numarului cadastral. Stampila BCPI Semnatura si parafa Data:
--	--