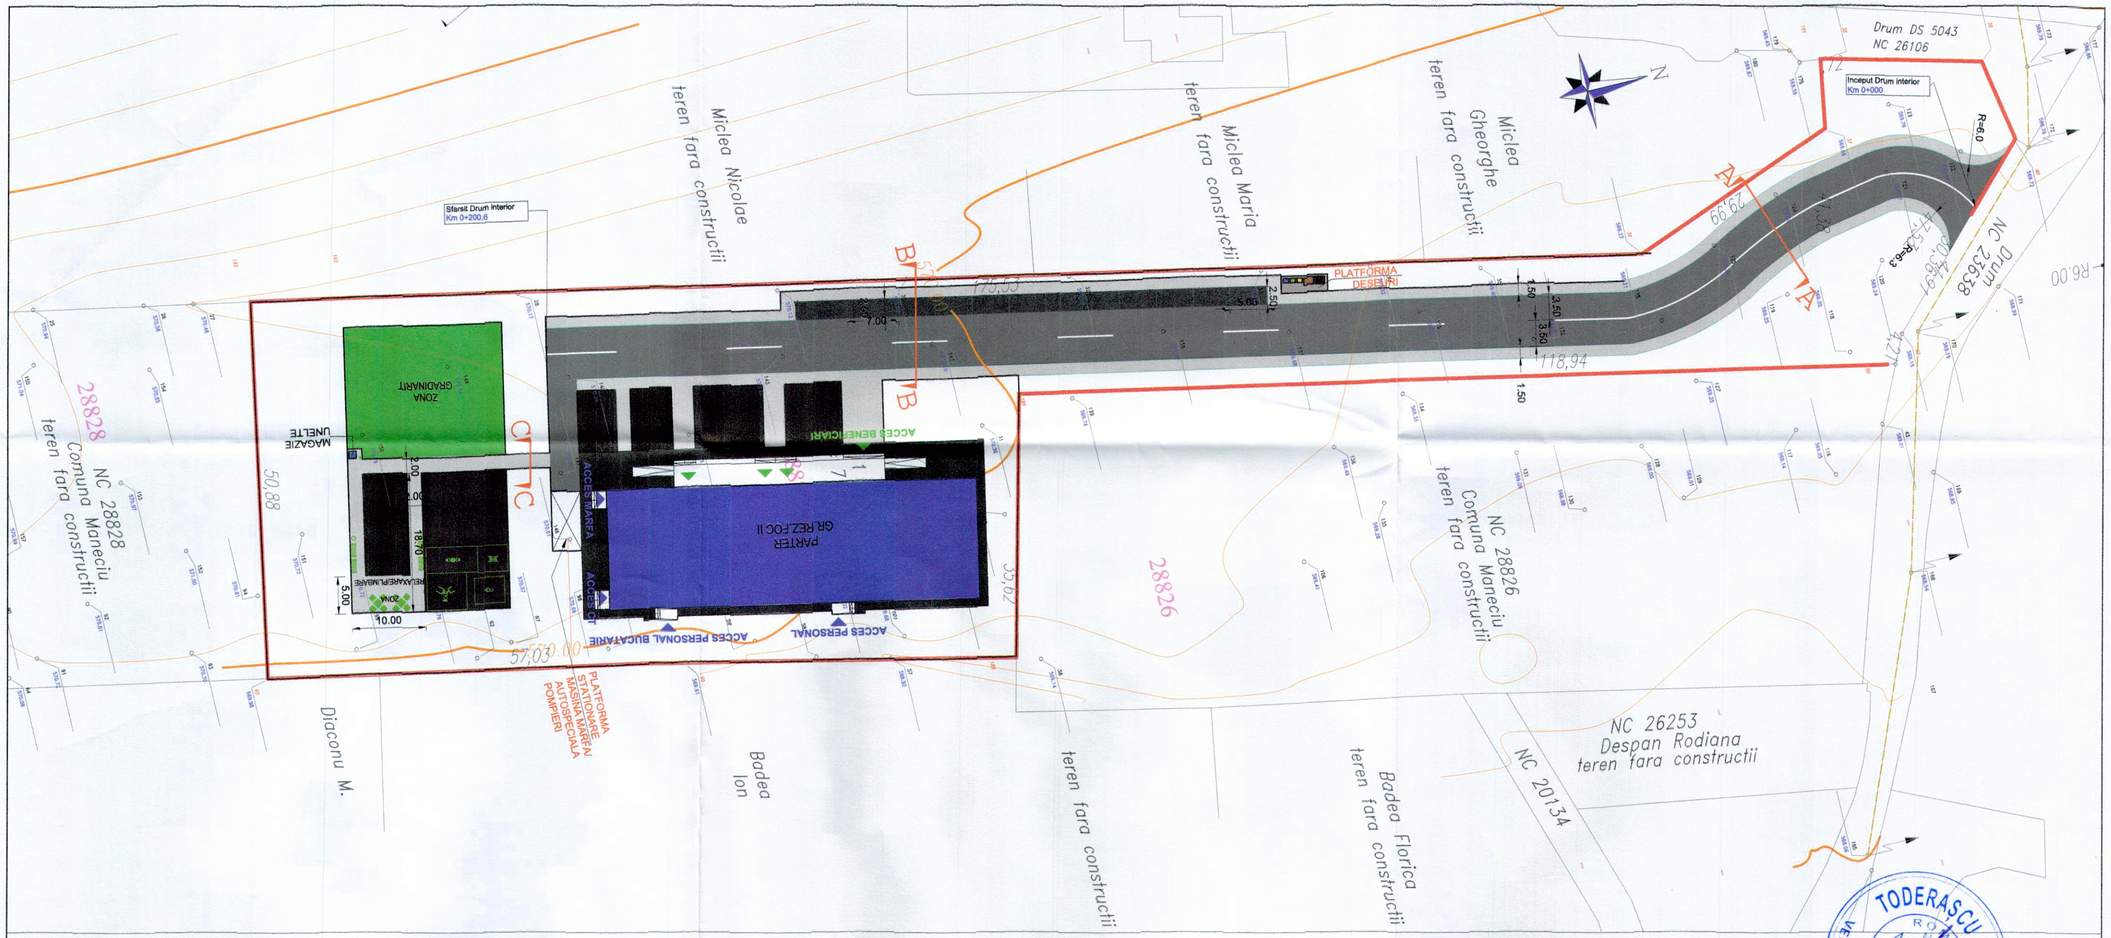

Profil transversal A-A

Scara 1:50

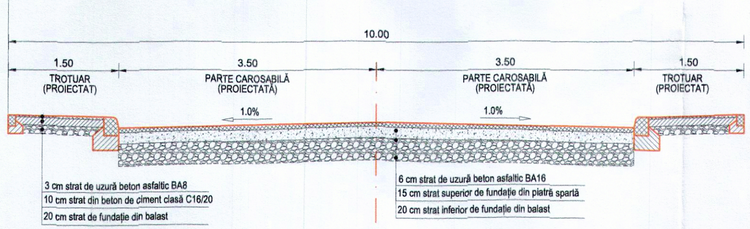

Profil transversal B-B

Scara 1:50

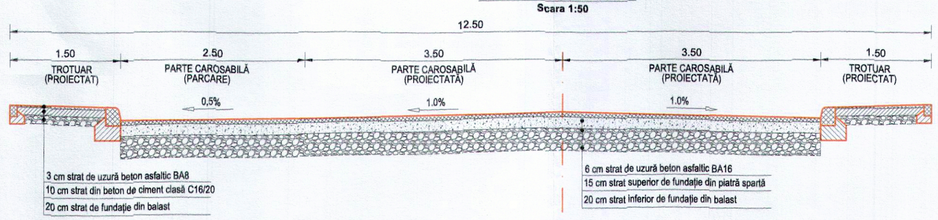

Profil transversal C-C

Scara 1:50

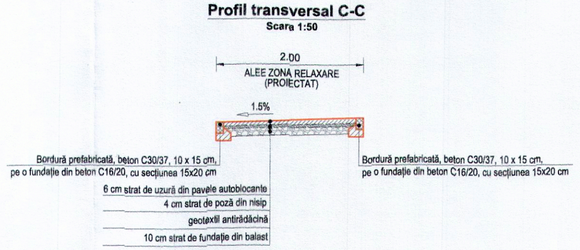

CATEGORIA DE IMPORTANTA "C" CF. HGR 766-1997
CLASA DE IMPORTANTA "III" CF. NORMATIV P100-2013
GRAD DE REZISTENTA LA FOC "II" CF. NORMATIV P118
RISC DE INCENDIU "MIC"

VERIFICATOR/EXPERT		SEMNATURA	CERINTA	REFERAT/EXPERTIZA/NR/DATA

PROIECTANT GENERAL:
STRUCT QUALITY AND BUILDING S.R.L.
email: office@sqb.ro www.sqb.ro
CUI RO36346871

BENEFICIAR:
COMUNA MANECIU
JUDETUL PRAHOVA

PROIECT NR:
SQB_345/ 01.2024

SPECIFICATIE	NUME	SEMNATURA	SCARA	DENUMIRE PROIECT:		FAZA
SEF PROIECT	Arh. Andreea Marin		1:500	CONSTRUIREA, ECHIPAREA, OPERAȚIONALIZAREA ȘI FUNCȚIONAREA SERVICIILOR SOCIALE IN CADRUL CENTRULUI DE ZI DE ASISTENȚĂ ȘI RECUPERARE PENTRU PERSOANE VÂRSTNICE IN COMUNA MANECIU, JUD. PRAHOVA		D.T.A.C.
PROIECTAT	Ing. Tiberiu Cheran		DATA	TITLU PLANSA	SPECIALITATE	PLANSA NR
DESENAT	Ing. Tiberiu Cheran		07.2024	PLAN DE SITUATIE PROPUSA	SISTEMATIZARE VERTICALA	PS-01

Este interzisa copierea, multiplicarea si imprumutarea documentatiei fara aprobarea scrisa a STRUCT QUALITY AND BUILDING S.R.L.