




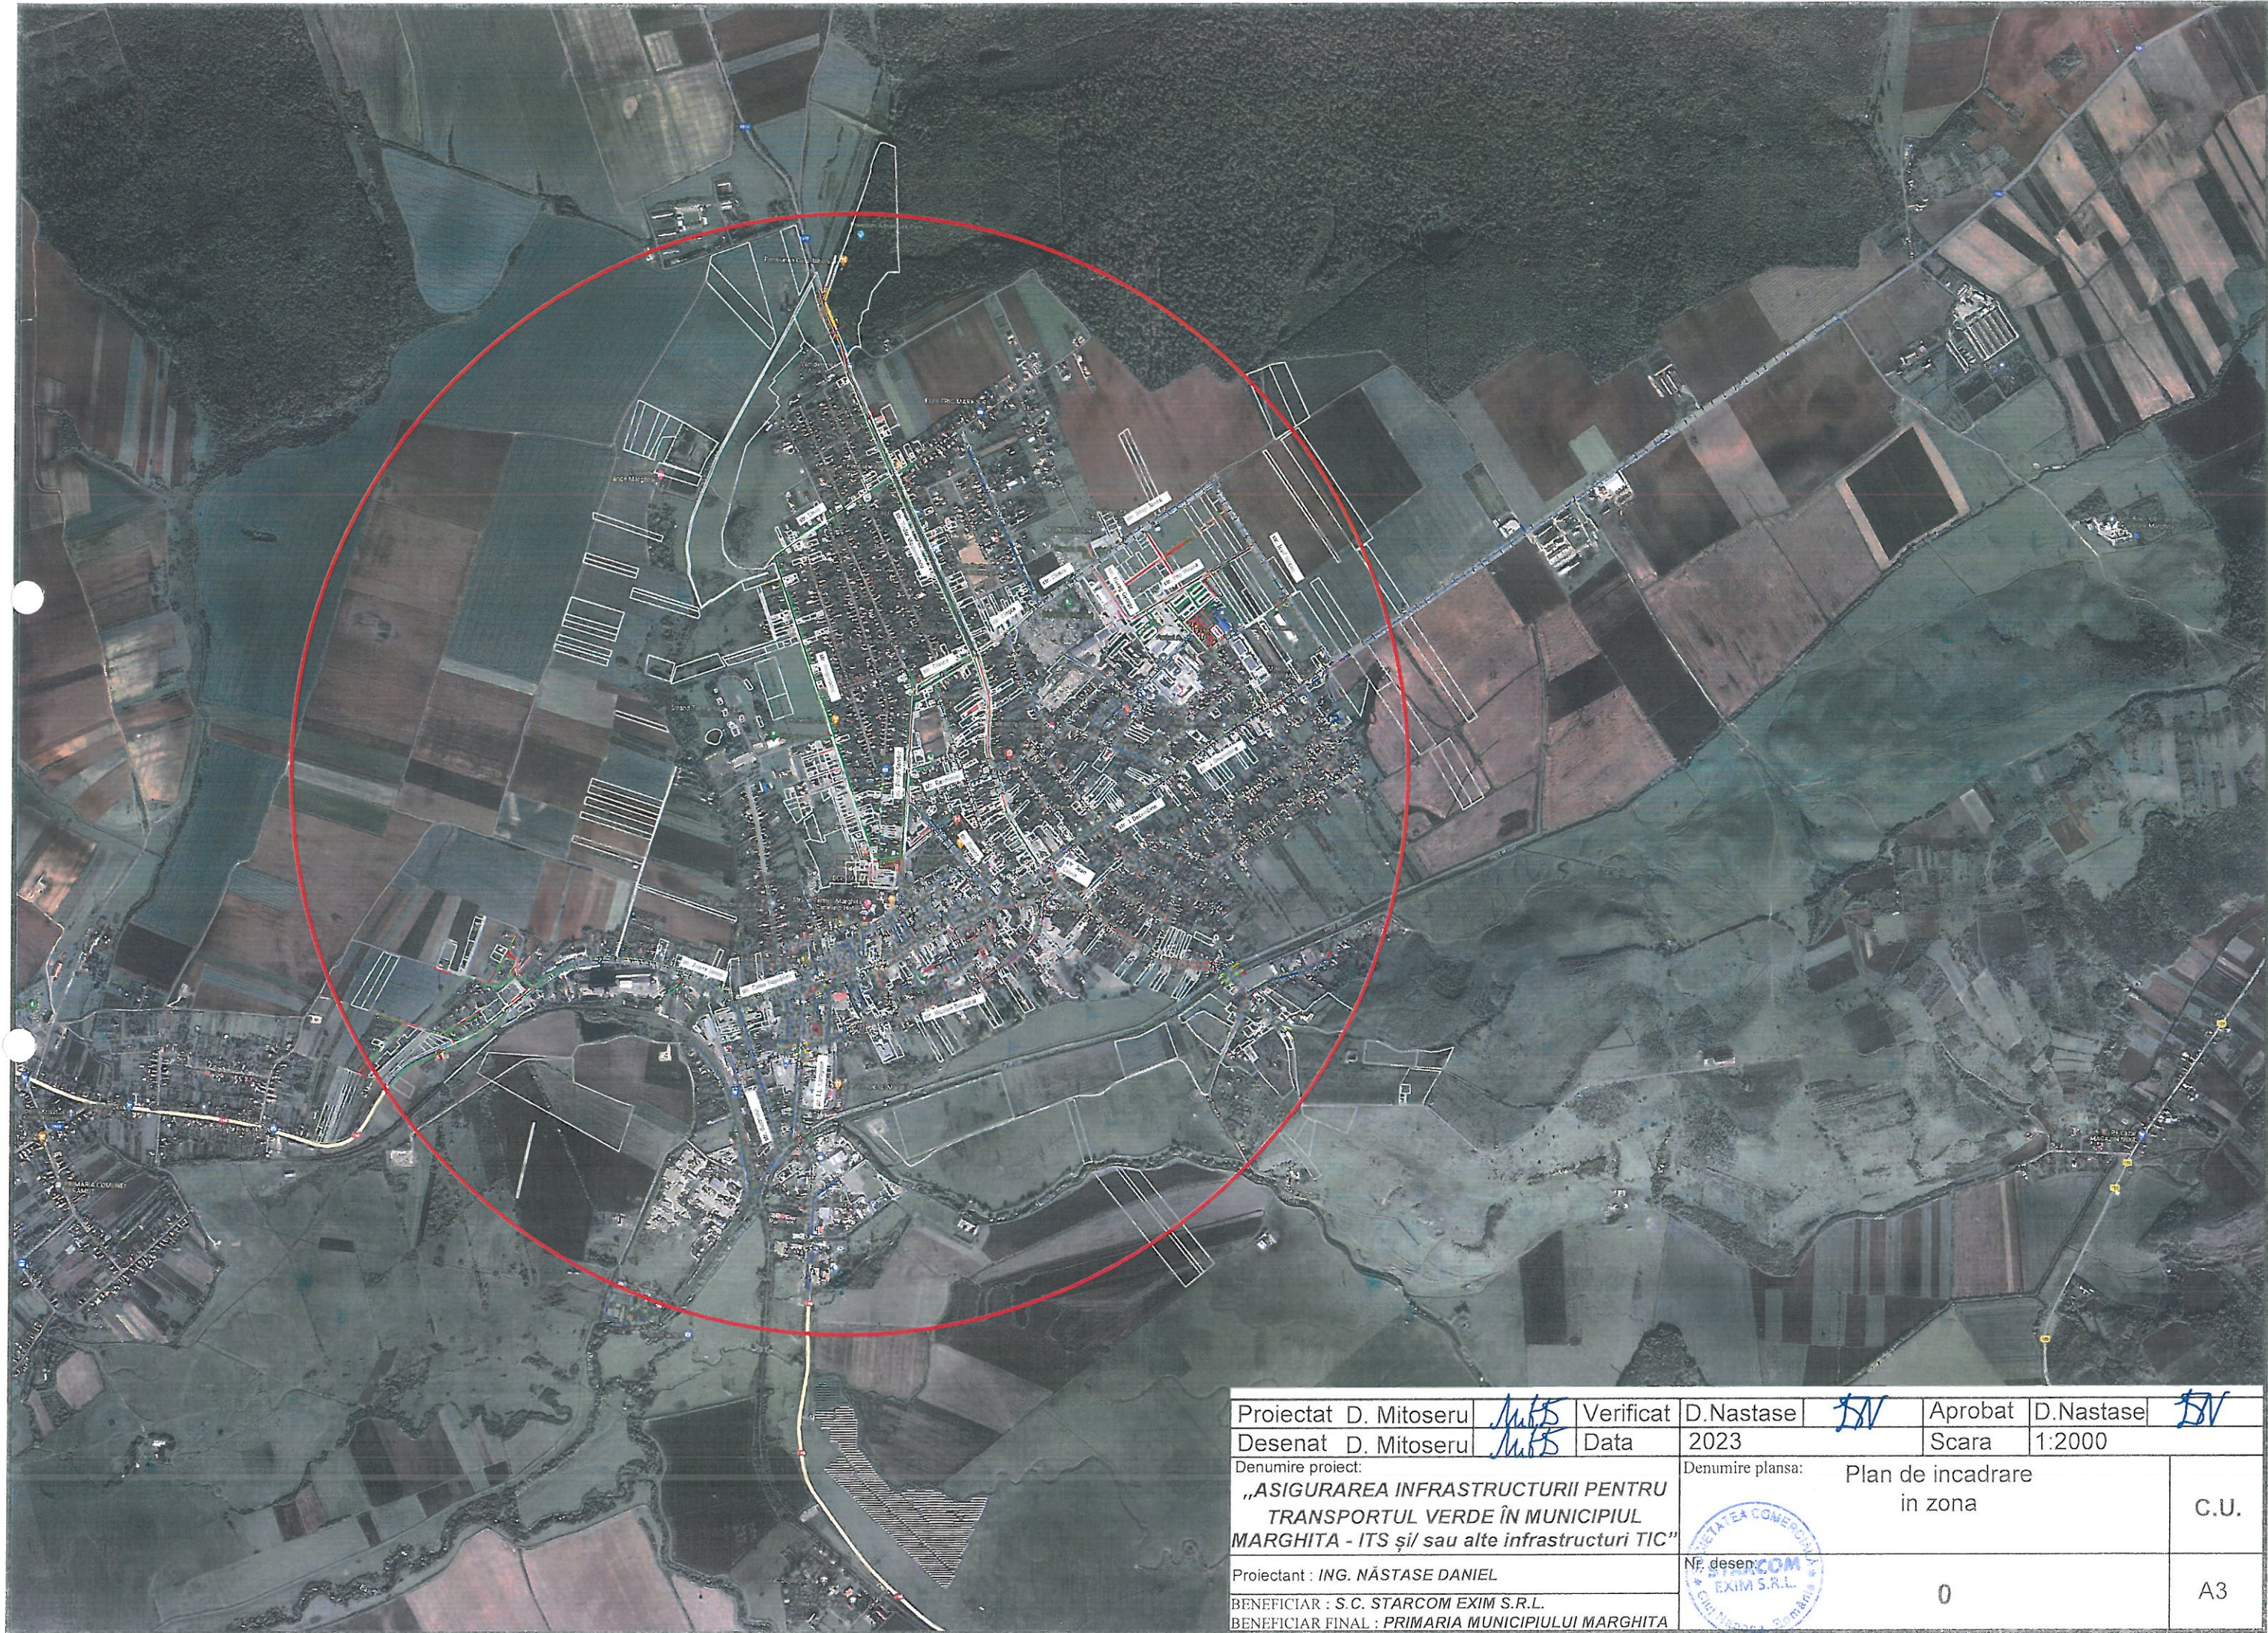


Proiectat D. Mitoseru	<i>Mitoseru</i>	Verificat D.Nastase	<i>DN</i>	Aprobat D.Nastase	<i>DN</i>
Desenat D. Mitoseru	<i>Mitoseru</i>	Data 2023	Scara 1:2000		
Denumire proiect: „ASIGURAREA INFRASTRUCTURII PENTRU TRANSPORTUL VERDE ÎN MUNICIPIUL MARGHITA - ITS și/ sau alte infrastructuri TIC”			Denumire planșă: Plan de incadrare in zona		C.U.
Proiectant : ING. NĂSTASE DANIEL			Nr. desen: 0		A3
BENEFICIAR : S.C. STARCOM EXIM S.R.L.					
BENEFICIAR FINAL : PRIMARIA MUNICIPIULUI MARGHITA					

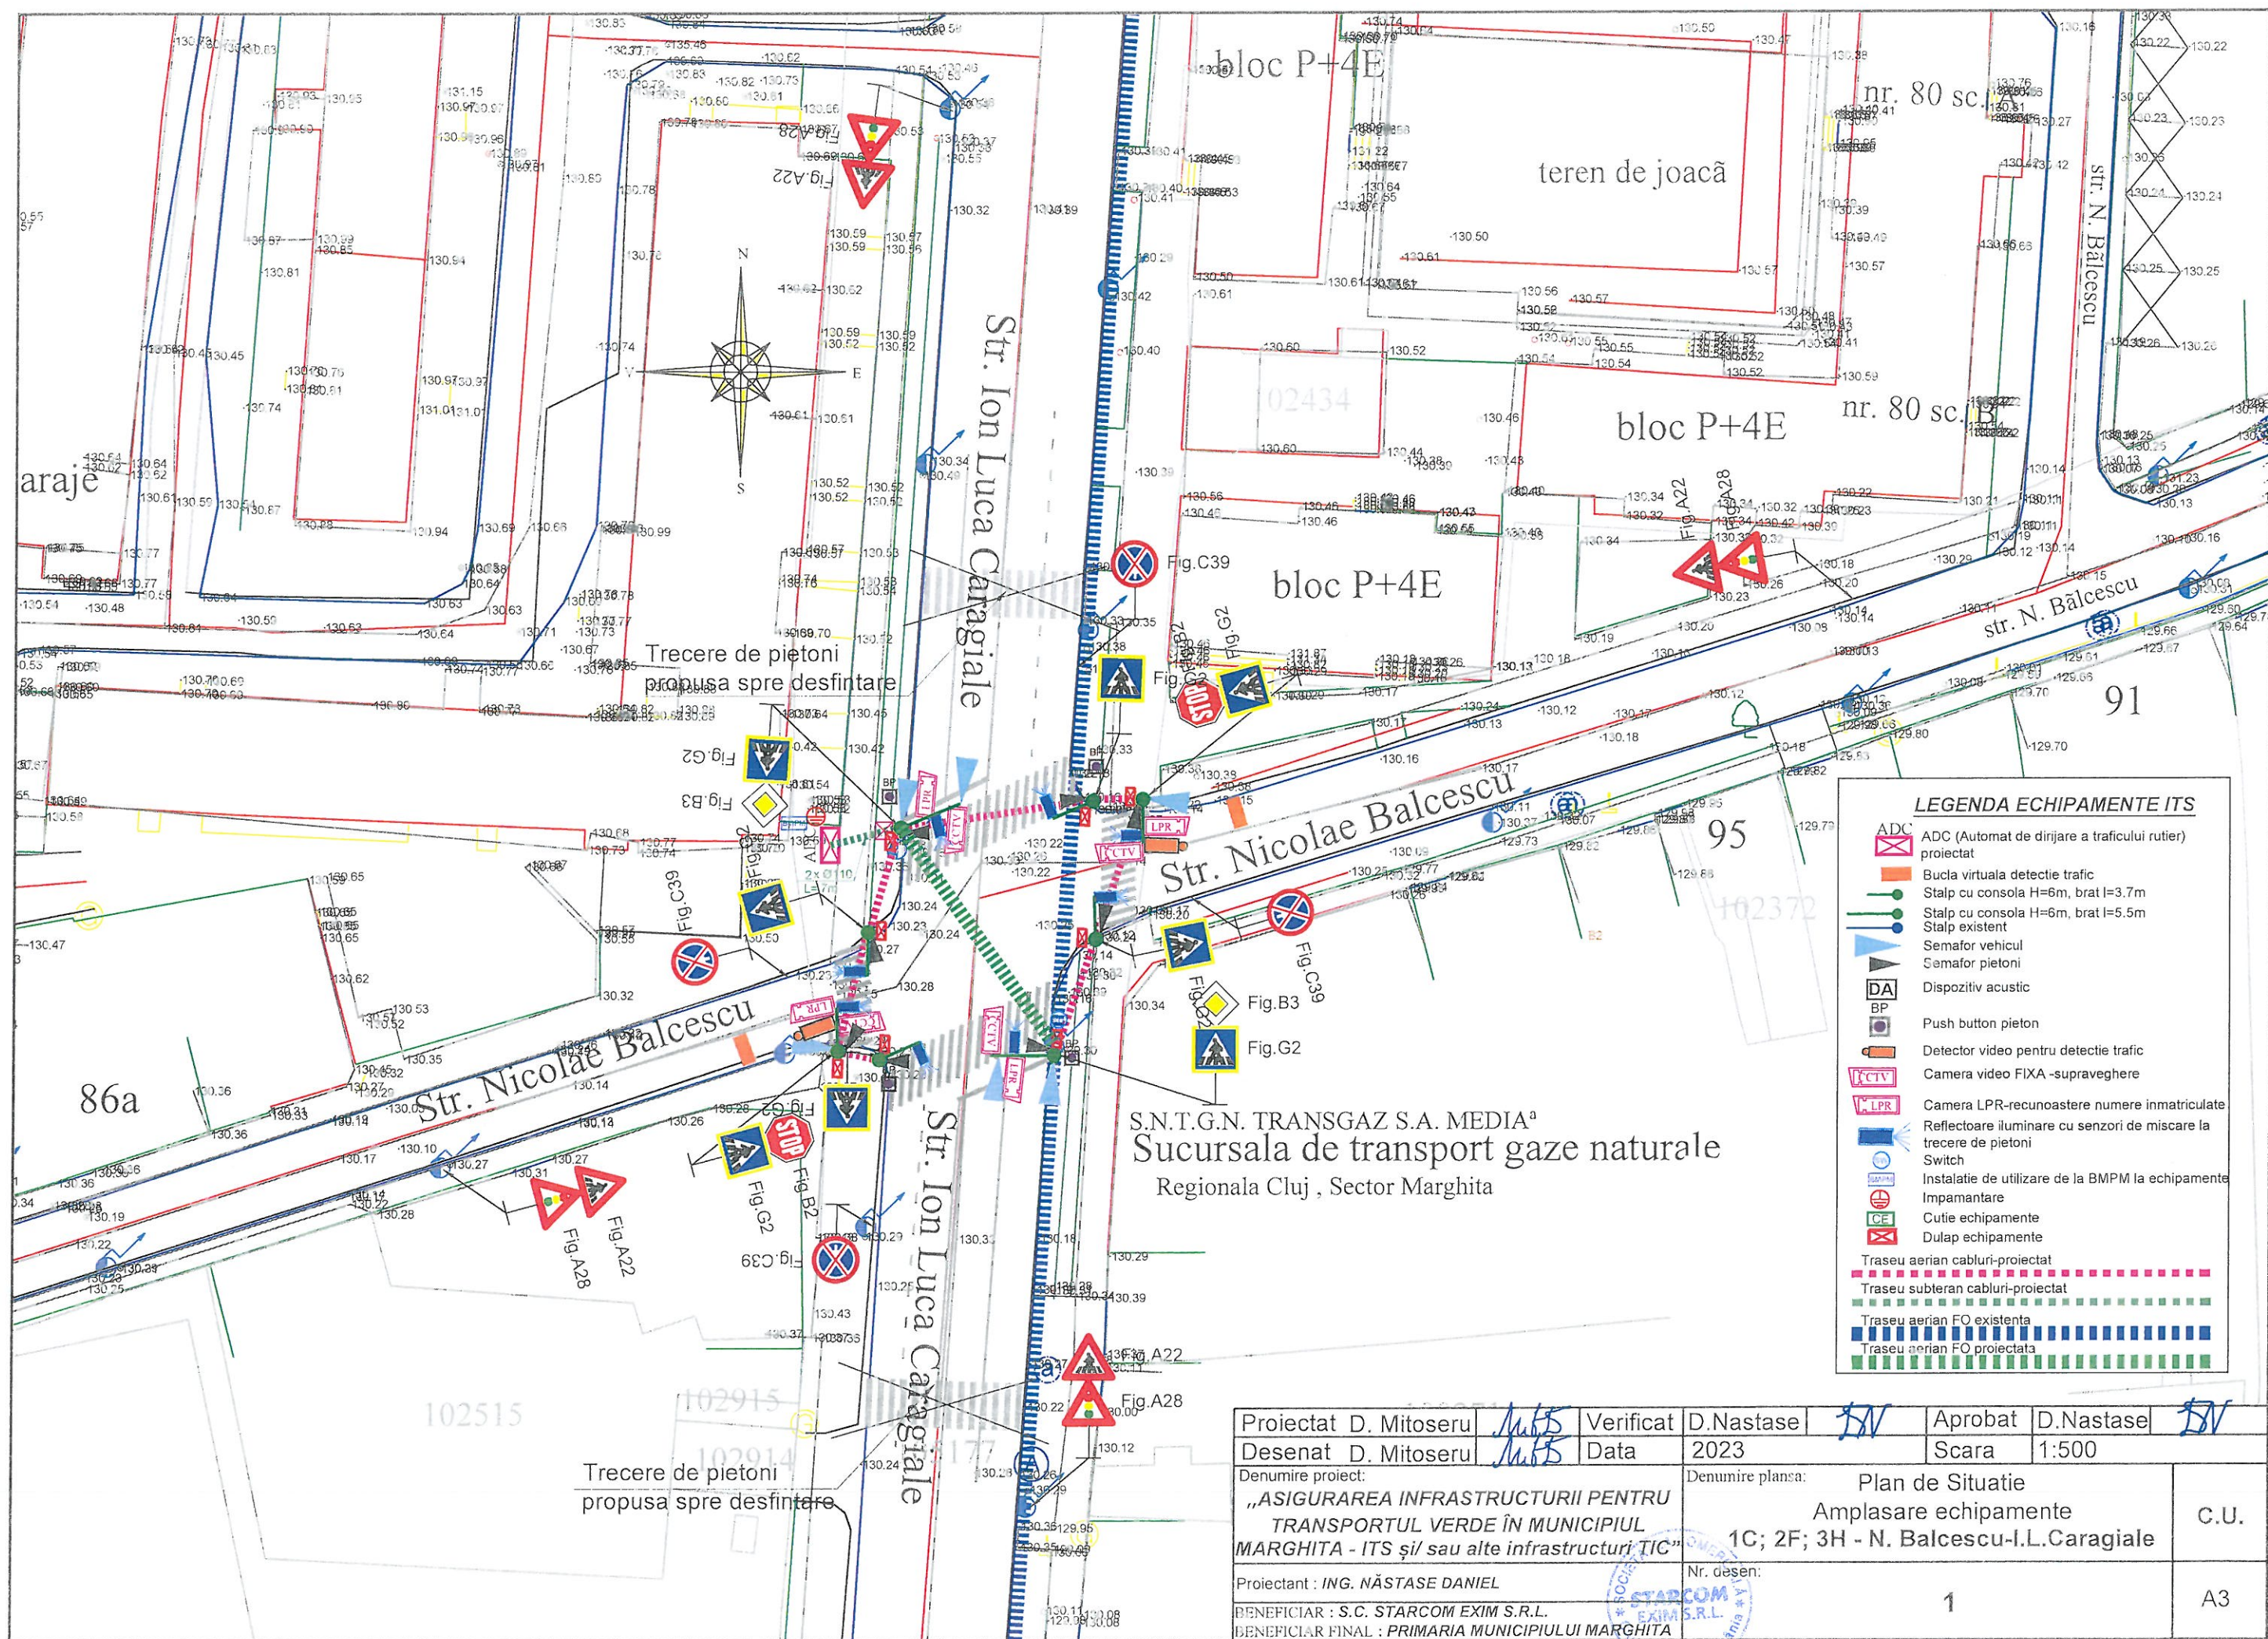

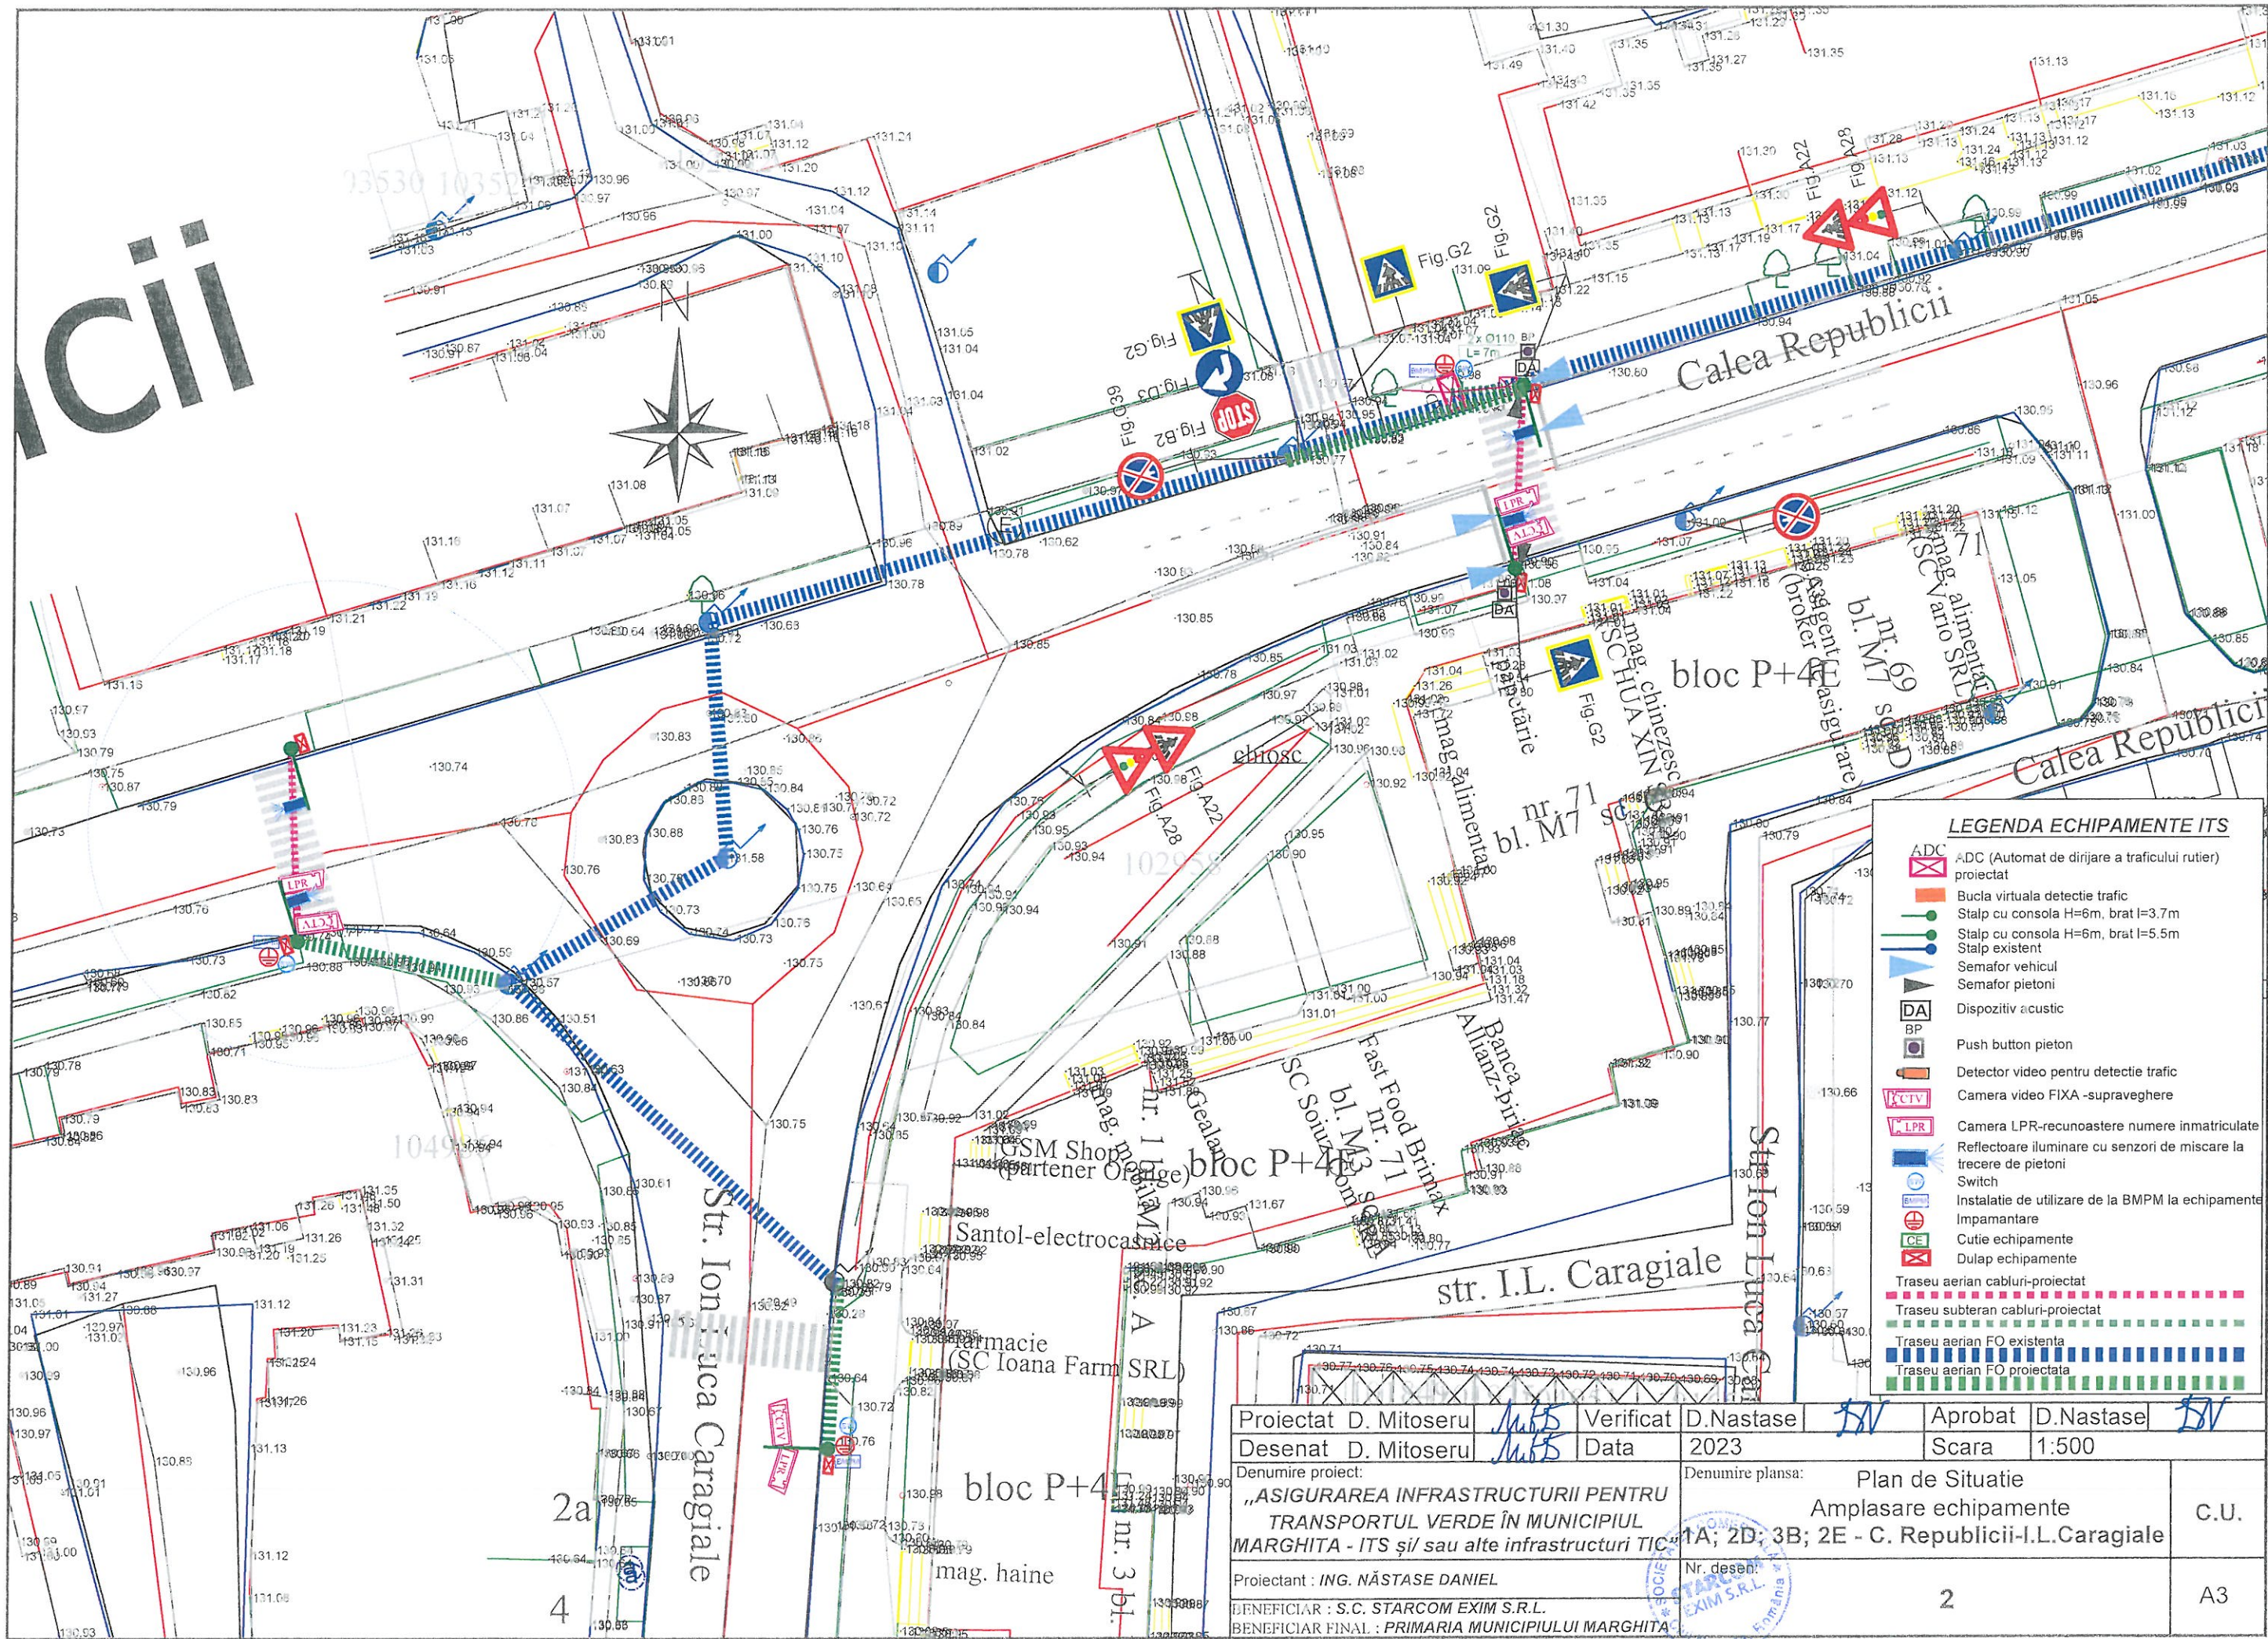



- LEGENDA ECHIPAMENTE ITS**
- ADC (Automat de dirijare a traficului rutier) proiectat
 - Bucula virtuala detectie trafic
 - Stalp cu consola H=6m, brat l=3.7m
 - Stalp cu consola H=6m, brat l=5.5m
 - Stalp existent
 - Semafor vehicul
 - Semafor pietoni
 - Dispozitiv acustic
 - BP
 - Push button pieton
 - Detector video pentru detectie trafic
 - Camera video FIXA -supraveghere
 - LPR
 - Camera LPR-recunoastere numere inmatriculate
 - Reflectoare iluminare cu senzori de miscare la trecere de pietoni
 - Switch
 - Instalatie de utilizare de la BMPM la echipamente
 - Impantantare
 - Cutie echipamente
 - Dulap echipamente
 - Traseu aerian cabluri-proiectat
 - Traseu subteran cabluri-proiectat
 - Traseu aerian FO existenta
 - Traseu aerian FO proiectata

Proiectat D. Mitoseru	Verificat D.Nastase	Aprobat D.Nastase
Desenat D. Mitoseru	Data 2023	Scara 1:500
Denumire proiect: „ASIGURAREA INFRASTRUCTURII PENTRU TRANSPORTUL VERDE ÎN MUNICIPIUL MARGHITA - ITS și/ sau alte infrastructuri TIC”		Denumire planșă: Plan de Situație Amplasare echipamente
Proiectant : ING. NĂSTASE DANIEL		1A; 2D; 3B; 2E - C. Republicii-I.L.Caragiale
BENEFICIAR : S.C. STARCOM EXIM S.R.L.		C.U.
BENEFICIAR FINAL : PRIMARIA MUNICIPIULUI MARGHITA		A3

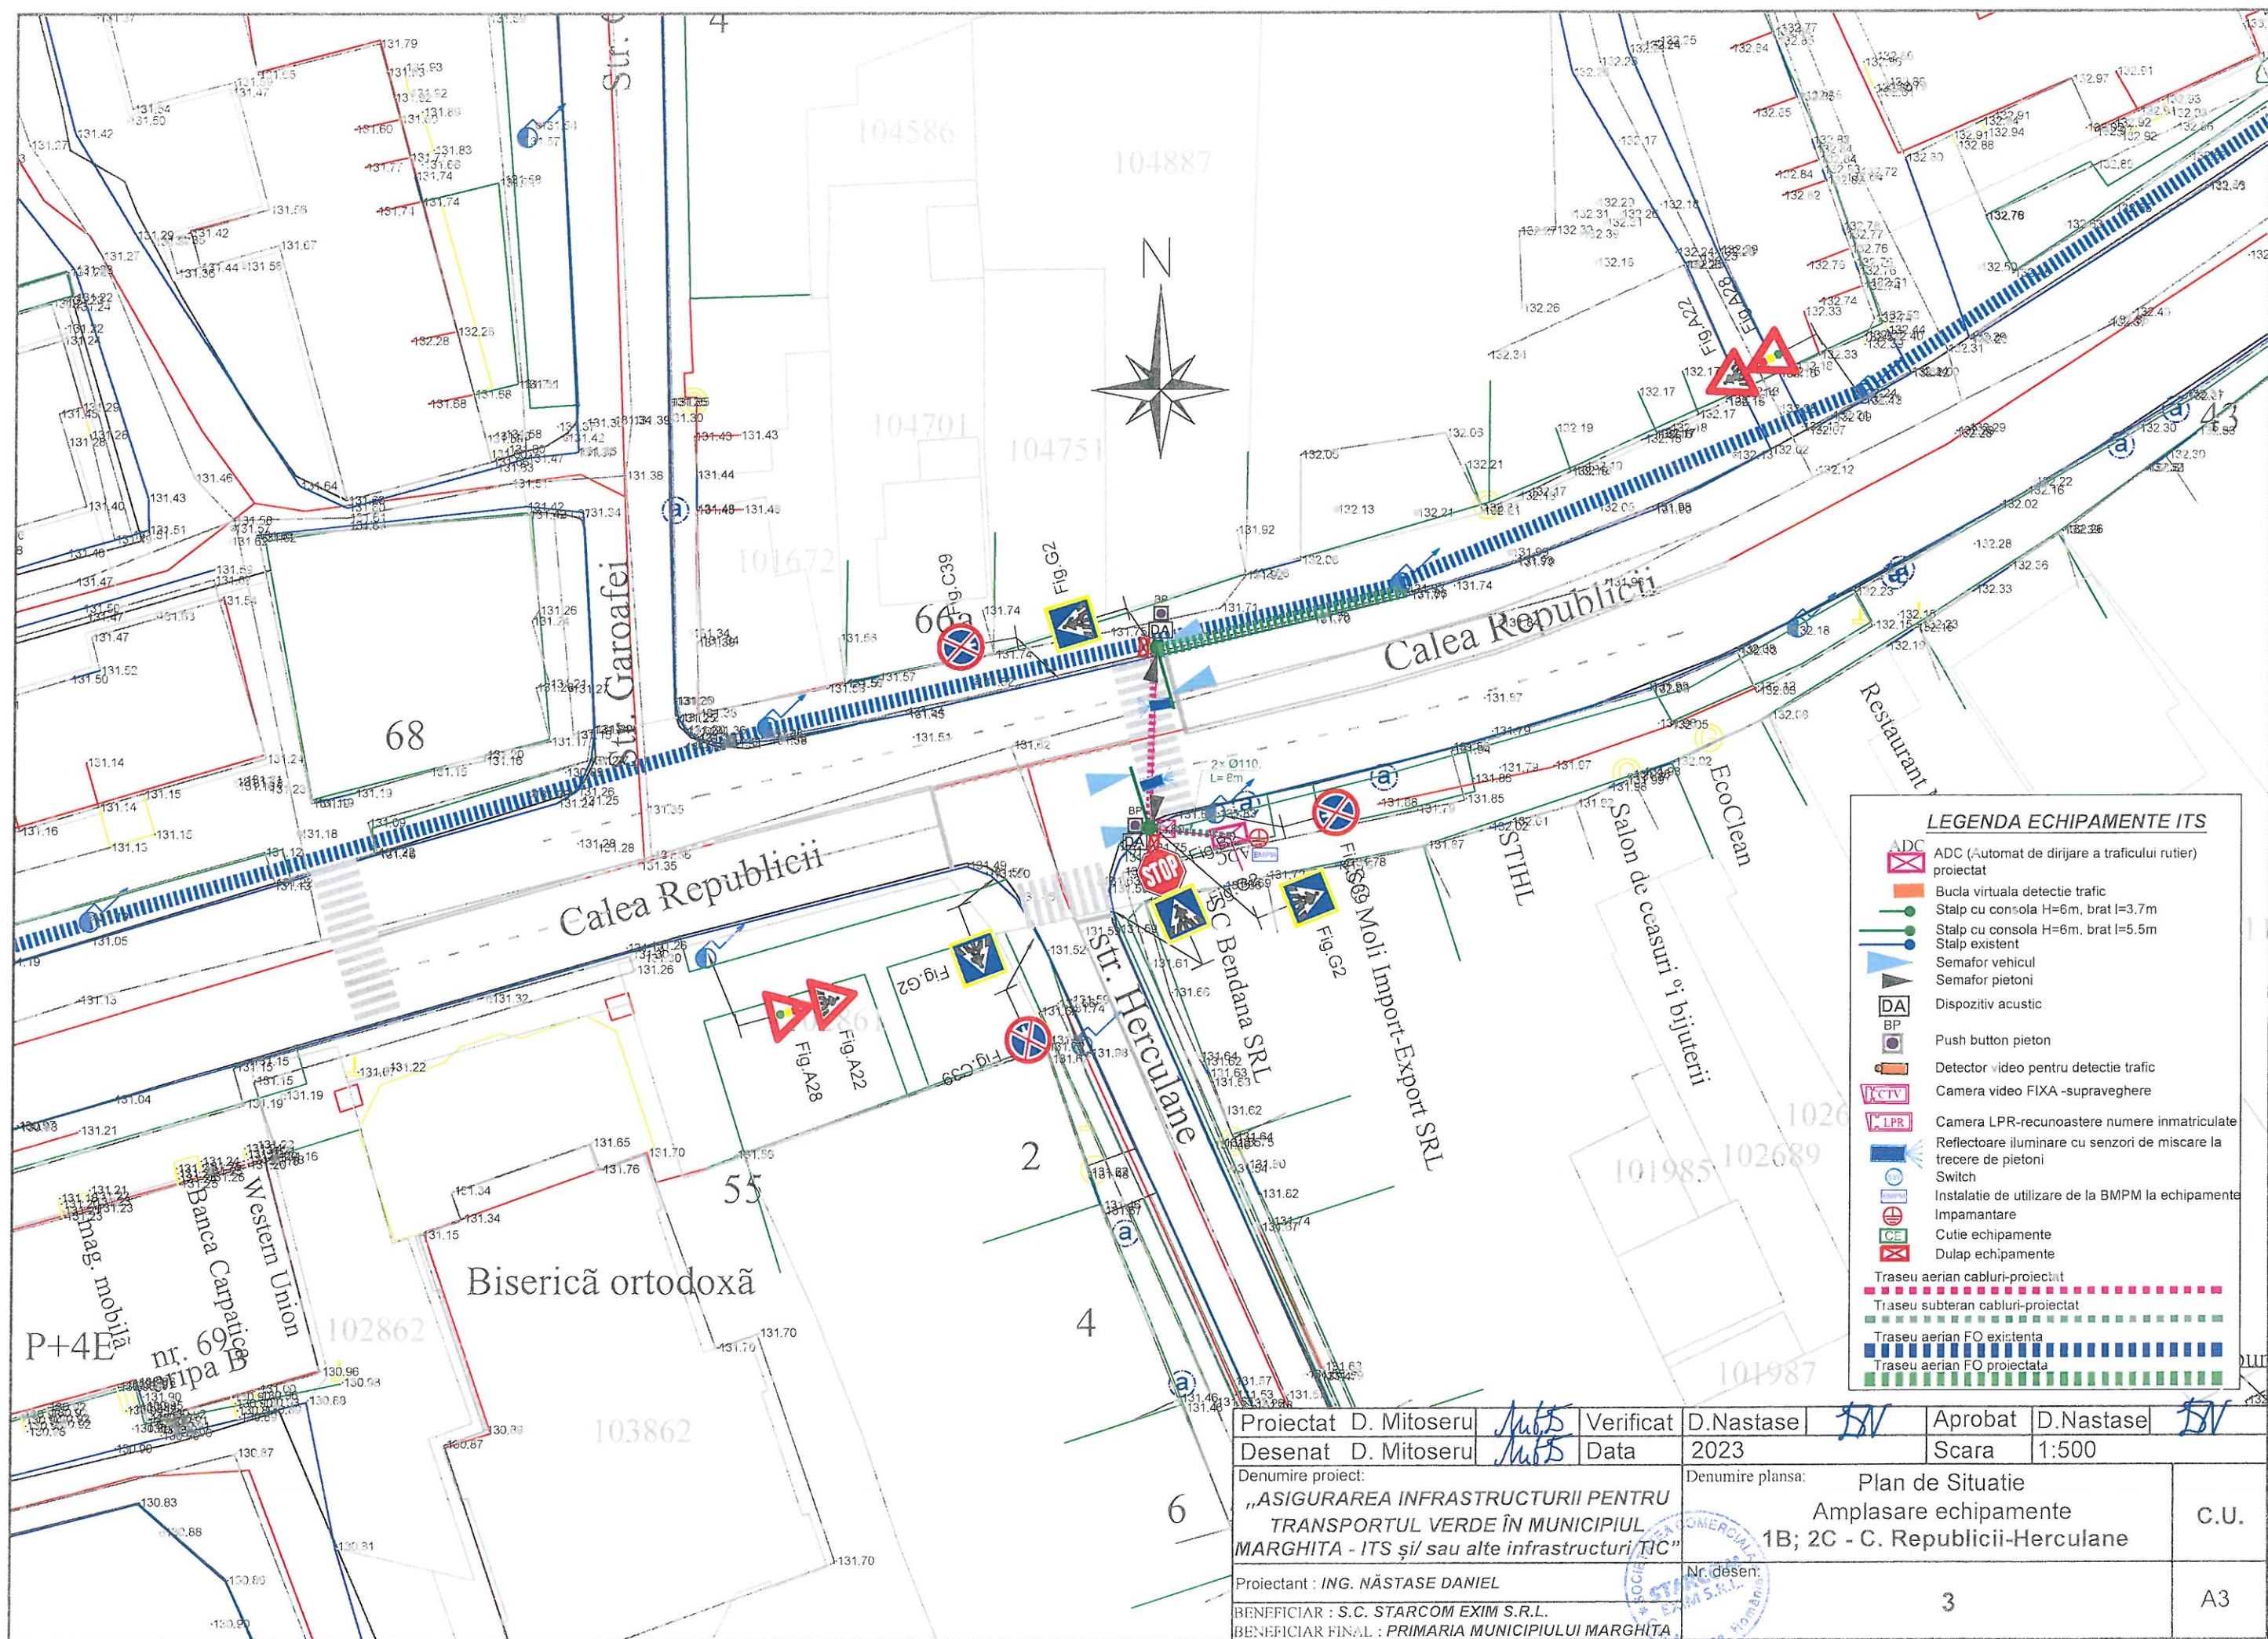

Proiectat	D. Mitoseru	Verificat	D. Nastase	Aprobat	D. Nastase	
Desenat	D. Mitoseru	Data	2023	Scara	1:500	
Denumire proiect:			Denumire planșă:			
„ASIGURAREA INFRASTRUCTURII PENTRU TRANSPORTUL VERDE ÎN MUNICIPIUL MARGHITA - ITS și/ sau alte infrastructuri TIC”			Plan de Situație Amplasare echipamente 1B; 2C - C. Republicii-Herculane			C.U.
Proiectant : ING. NĂSTASE DANIEL			Nr. desen:			
BENEFICIAR : S.C. STARCÔM EXIM S.R.L.			3			A3
BENEFICIAR FINAL : PRIMĂRIA MUNICIPIULUI MARGHITA						

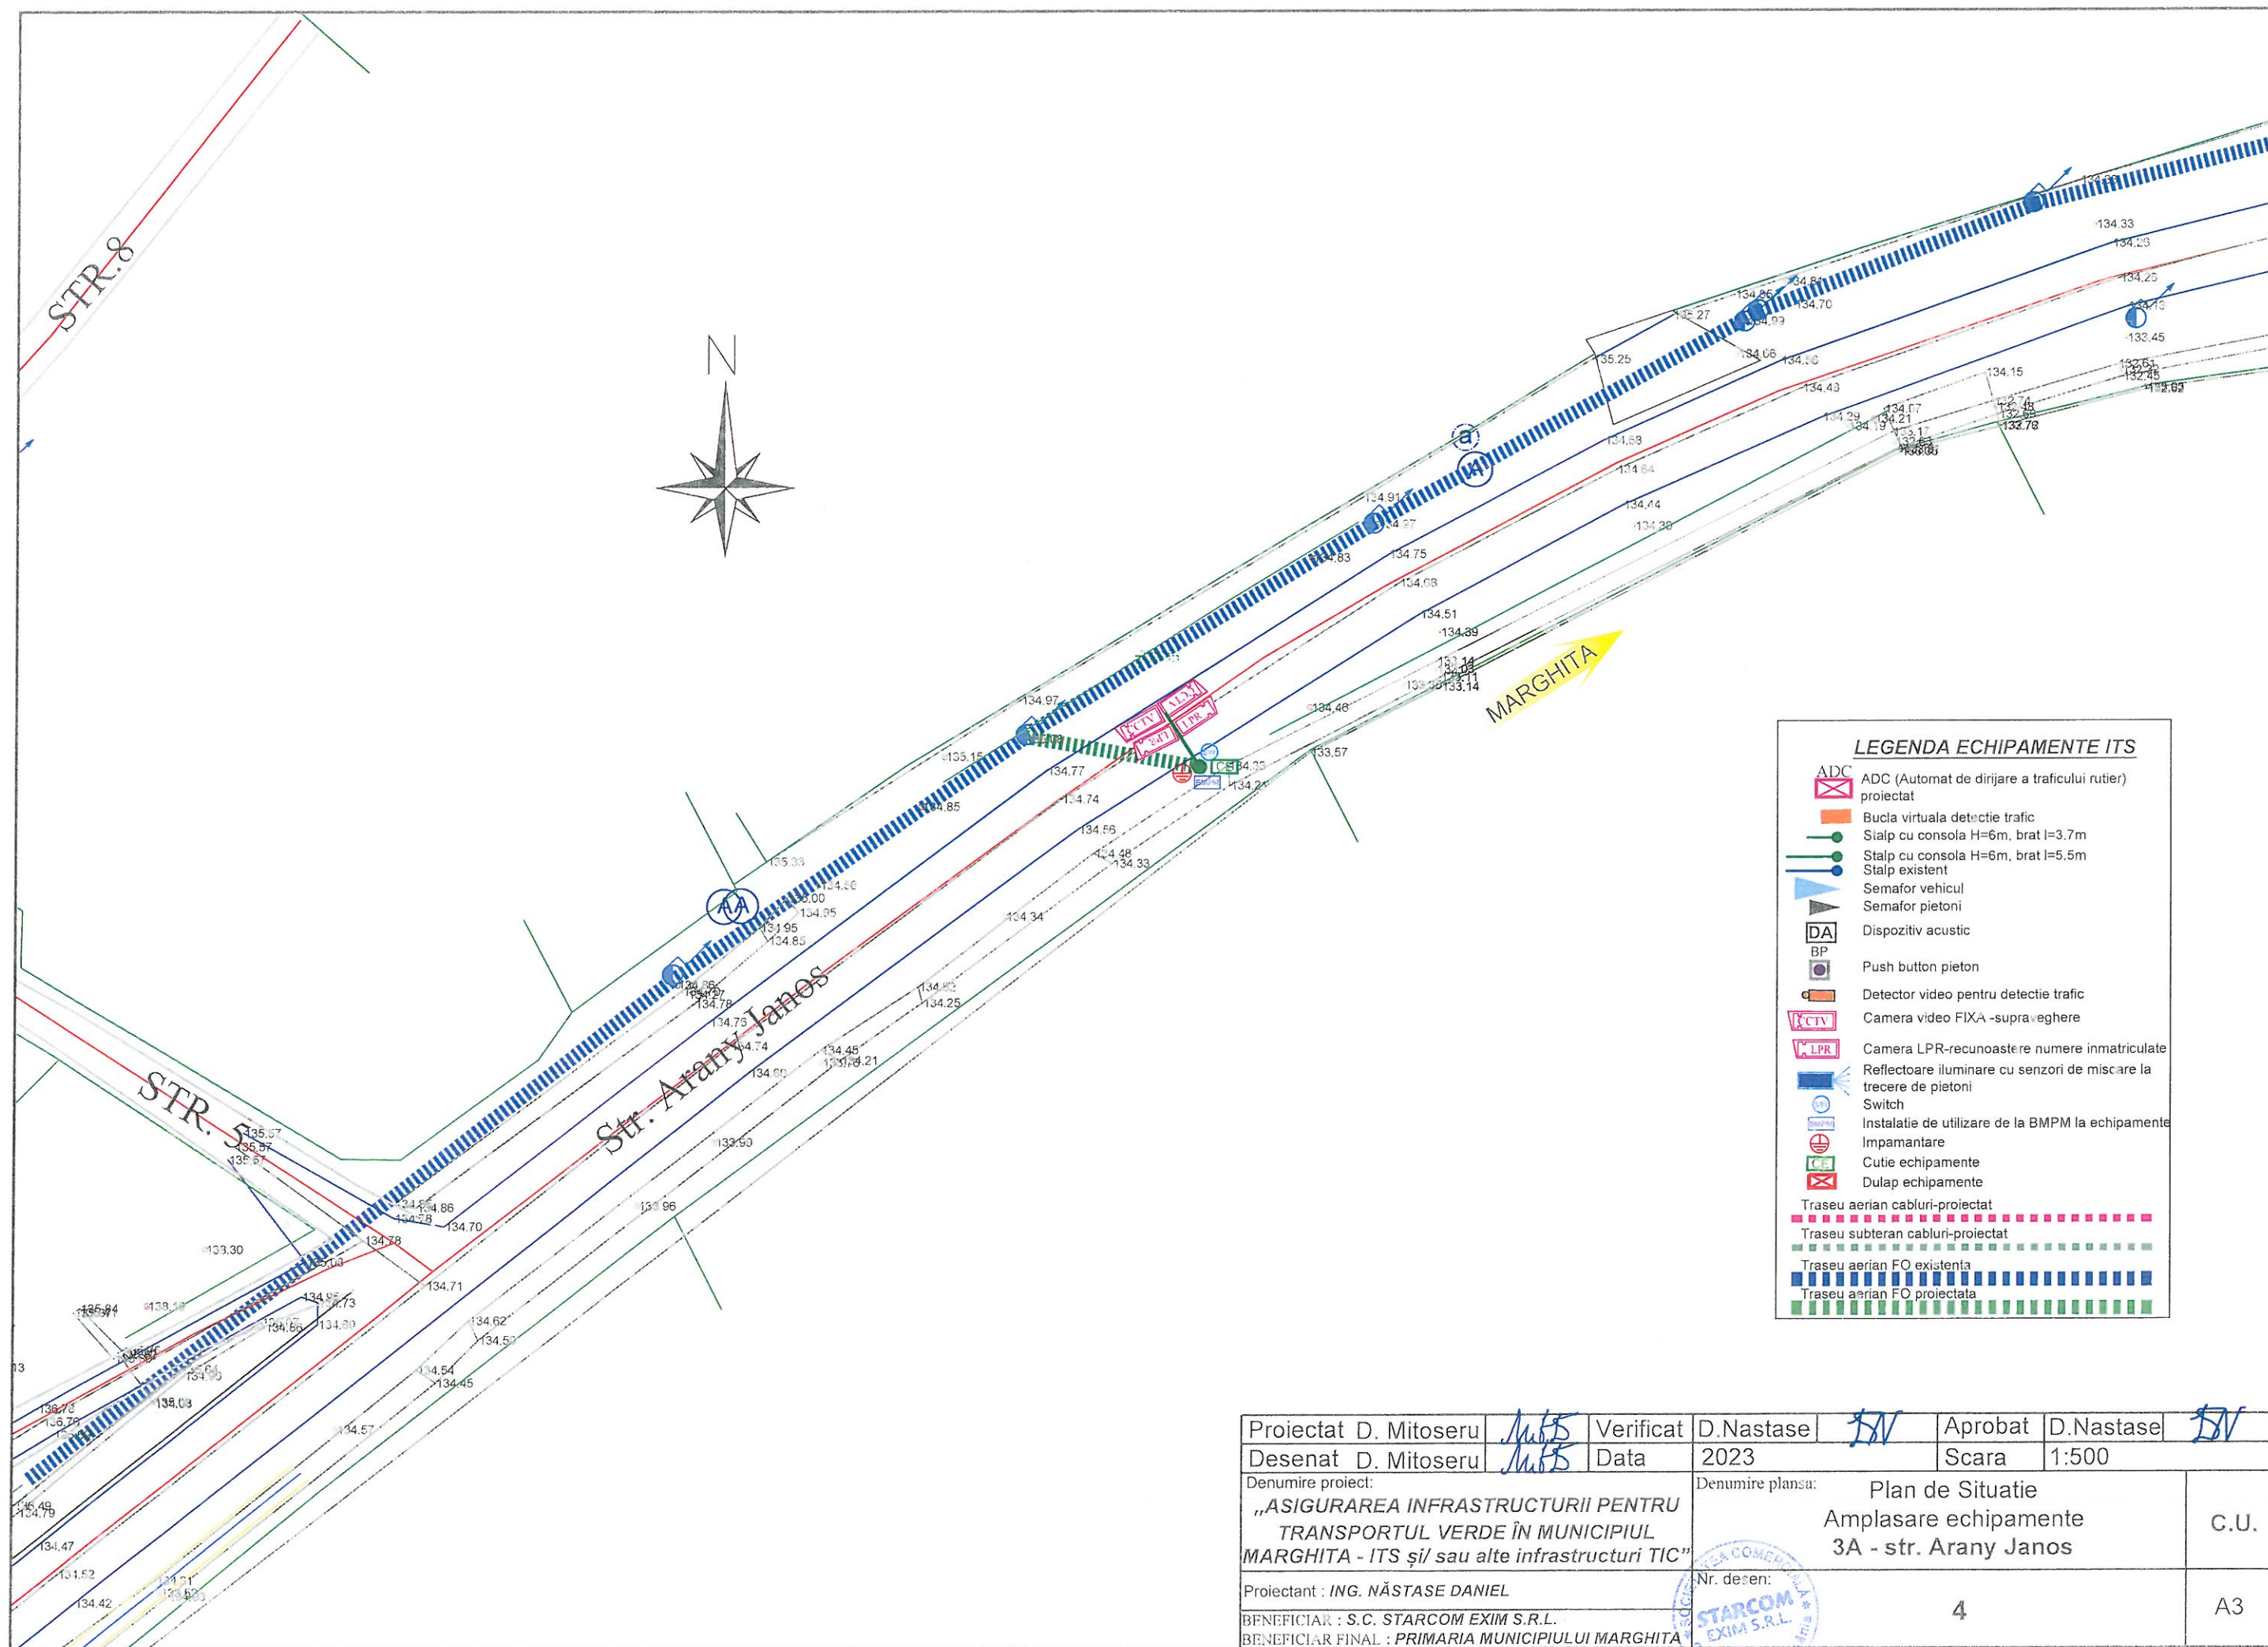

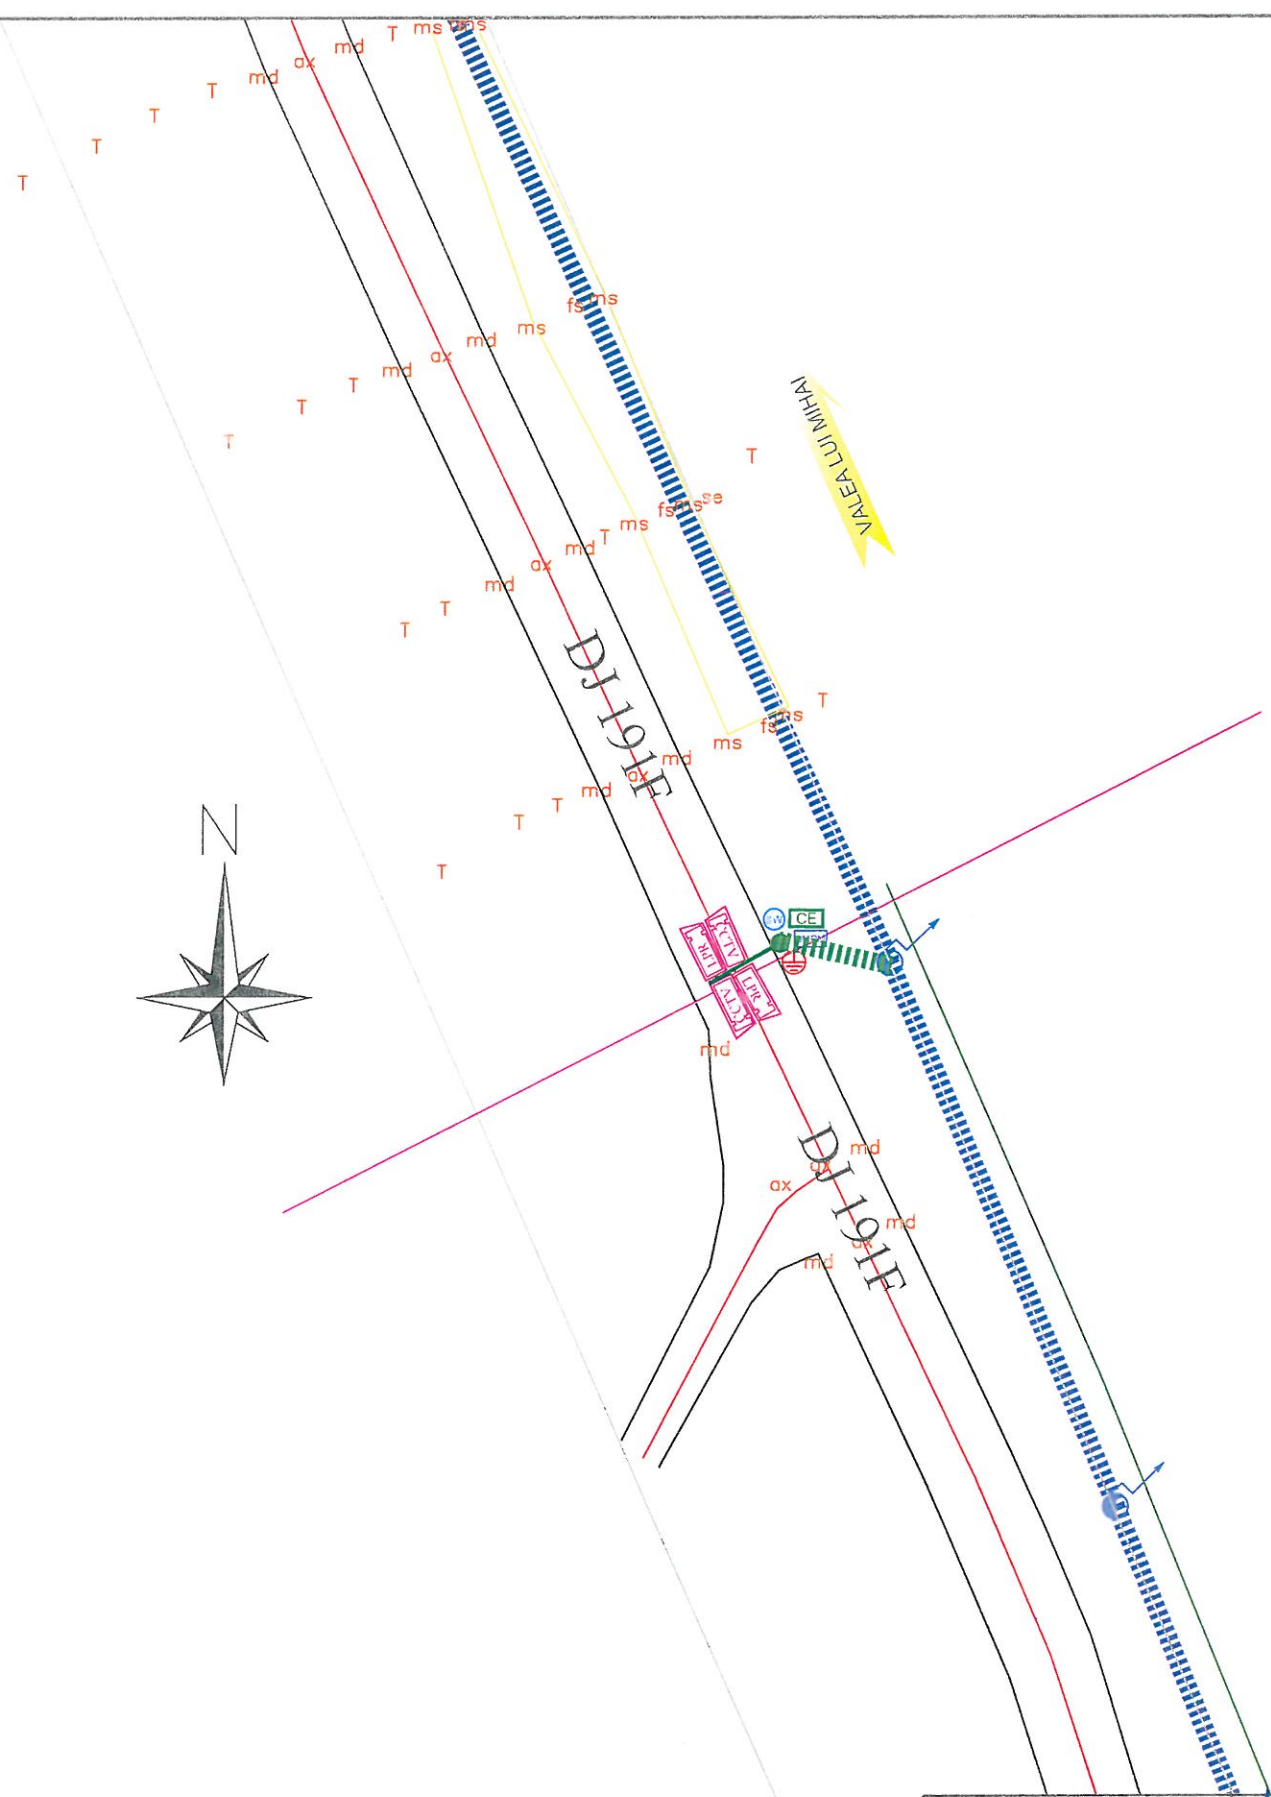


103340
105072




LEGENDA ECHIPAMENTE ITS	
	ADC (Automat de dirijare a traficului rutier) proiectat
	Bucula virtuala detectie trafic
	Stalp cu consola H=6m, brat l=3.7m
	Stalp cu consola H=6m, brat l=5.5m
	Stalp existent
	Semafor vehicul
	Semafor pietoni
	Dispozitiv acustic
	Push button pieton
	Detector video pentru detectie trafic
	Camera video FIXA -supraveghere
	Camera LPR-recunoastere numere inmatriculate
	Reflectoare iluminare cu senzori de miscare la trecere de pietoni
	Switch
	Instalatie de utilizare de la BIMPM la echipamente
	Impamantare
	Cutie echipamente
	Dulap echipamente
	Traseu aerian cabluri-proiectat
	Traseu subteran cabluri-proiectat
	Traseu aerian FO existenta
	Traseu aerian FO proiectata

Proiectat D. Mitoseru	<i>[Signature]</i>	Verificat	D.Nastase	<i>[Signature]</i>	Aprobat	D.Nastase	<i>[Signature]</i>
Desenat D. Mitoseru	<i>[Signature]</i>	Data	2023		Scara	1:500	
Denumire proiect: „ASIGURAREA INFRASTRUCTURII PENTRU TRANSPORTUL VERDE ÎN MUNICIPIUL MARGHITA - ITS și/ sau alte infrastructuri TIC”				Denumire planșă: Plan de Situație Amplasare echipamente 3E - DJ191F			C.U.
Proiectant : ING. NĂSTASE DANIEL				Nr. desen: <i>[Stamp: STARCOM EXIM S.R.L.]</i>			A3
BENEFICIAR : S.C. STARCOM EXIM S.R.L.				5			
BENEFICIAR FINAL : PRIMARIA MUNICIPIULUI MARGHITA							

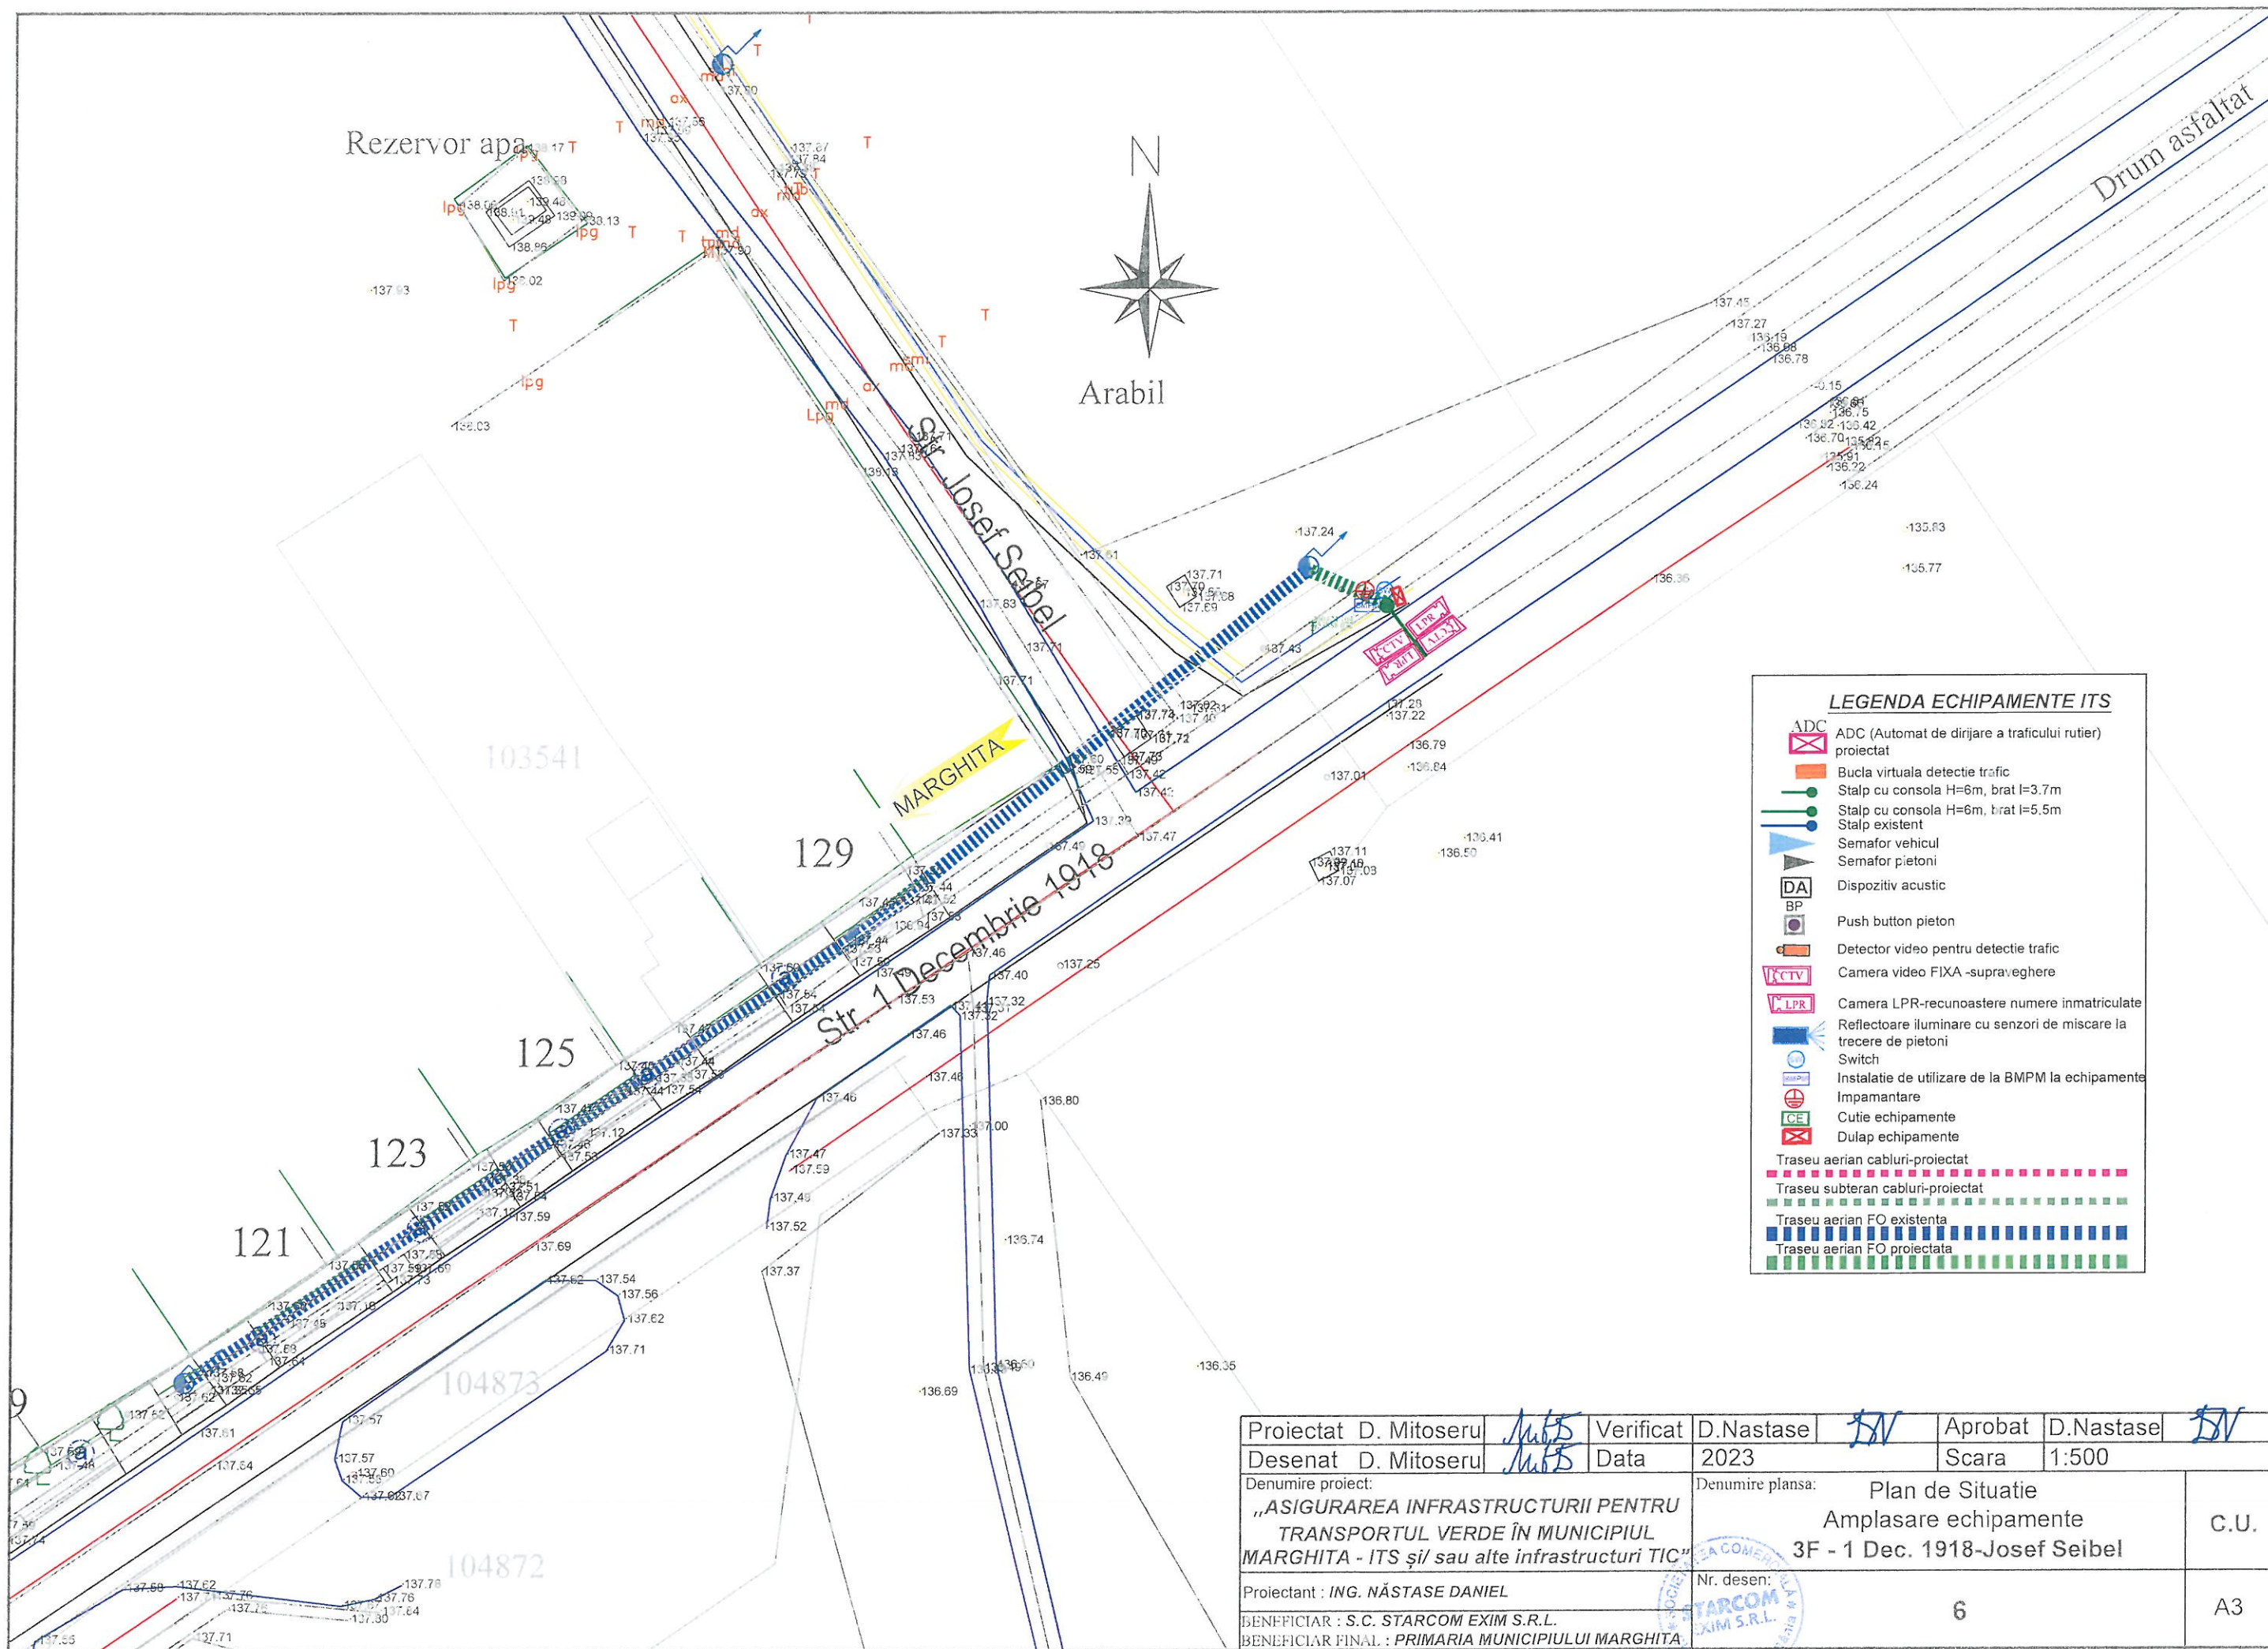


LEGENDA ECHIPAMENTE ITS	
ADC	ADC (Automat de dirijare a traficului rutier) proiectat
[Symbol]	Bucla virtuala detectie trafic
[Symbol]	Stalp cu consola H=6m, brat l=3.7m
[Symbol]	Stalp cu consola H=6m, brat l=5.5m
[Symbol]	Stalp existent
[Symbol]	Semafor vehicul
[Symbol]	Semafor pietoni
[Symbol]	Dispozitiv acustic
[Symbol]	Push button pieton
[Symbol]	Detector video pentru detectie trafic
[Symbol]	Camera video FIXA -supraveghere
[Symbol]	Camera LPR-recunoastere numere inmatriculate
[Symbol]	Reflectoare iluminare cu senzori de miscare la trecere de pietoni
[Symbol]	Switch
[Symbol]	Instalatie de utilizare de la BMPM la echipamente
[Symbol]	Impamantare
[Symbol]	Cutie echipamente
[Symbol]	Dulap echipamente
[Symbol]	Traseu aerian cabluri-proiectat
[Symbol]	Traseu subteran cabluri-proiectat
[Symbol]	Traseu aerian FO existenta
[Symbol]	Traseu aerian FO proiectata

Proiectat	D. Mitoseru	Verificat	D. Nastase	Aprobat	D. Nastase
Desenat	D. Mitoseru	Data	2023	Scara	1:500
Denumire proiect:			Denumire plansa:		
„ASIGURAREA INFRASTRUCTURII PENTRU TRANSPORTUL VERDE ÎN MUNICIPIUL MARGHITA - ITS și/ sau alte infrastructuri TIC”			Plan de Situatie Amplasare echipamente 3F - 1 Dec. 1918-Josef Seibel		
Proiectant : ING. NĂSTASE DANIEL			Nr. desen:		
BENEFICIAR : S.C. STARCOM EXIM S.R.L.			6		
BENEFICIAR FINAL : PRIMARIA MUNICIPIULUI MARGHITA			A3		

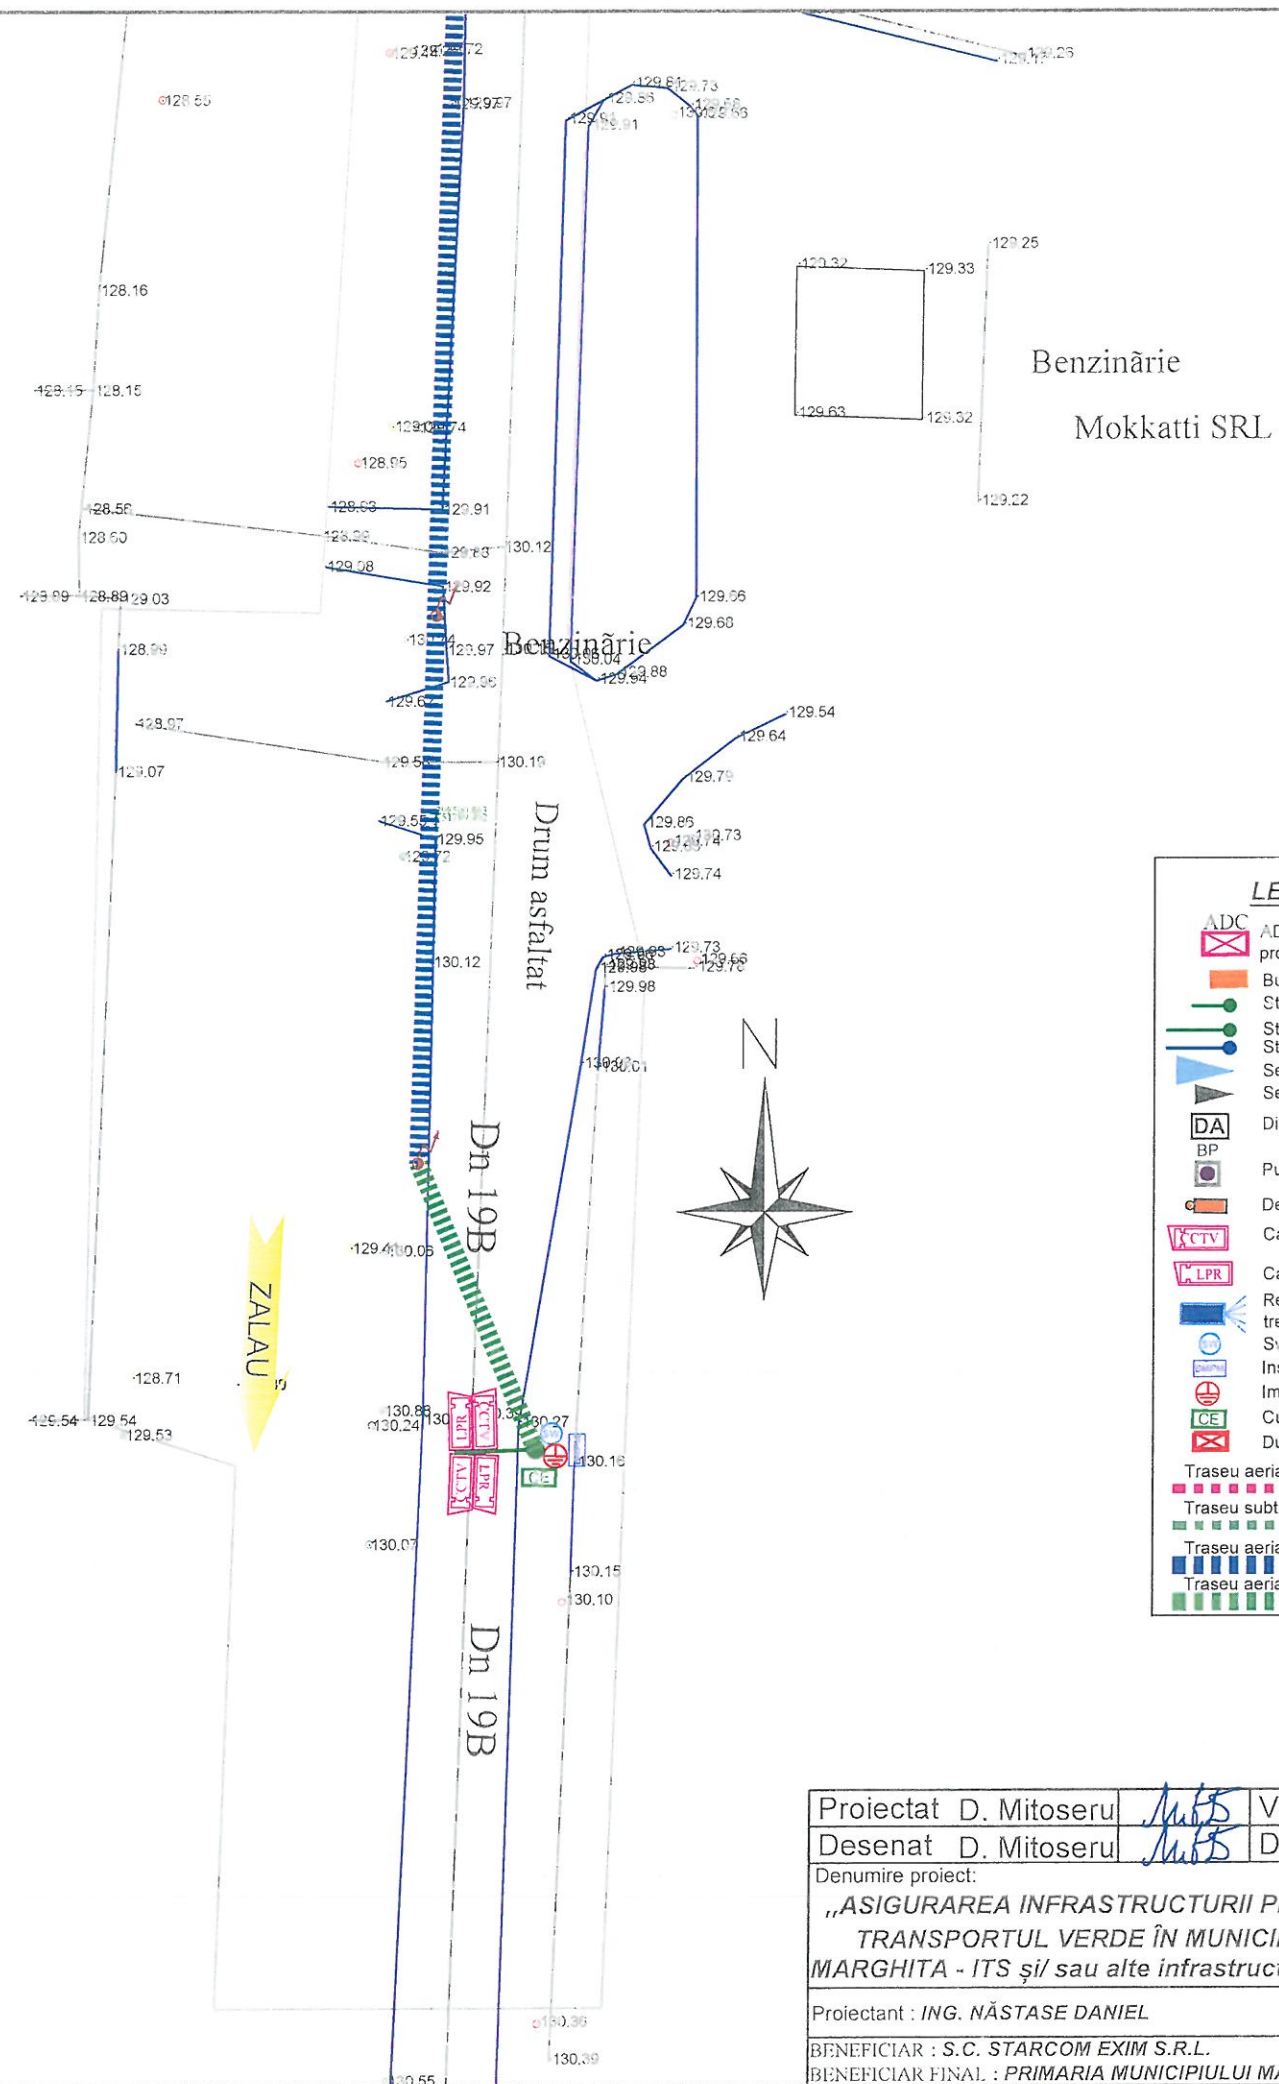



LEGENDA ECHIPAMENTE ITS	
	ADC (Automat de dirijare a traficului rutier) proiectat
	Bucla virtuala detectie trafic
	Stalp cu consola H=6m, brat l=3.7m
	Stalp cu consola H=6m, brat l=5.5m
	Stalp existent
	Semafor vehicul
	Semafor pietoni
	Dispozitiv acustic
	Push button pieton
	Detector video pentru detectie trafic
	Camera video FIXA -supraveghere
	Camera LPR-recunoastere numere inmatriculate
	Reflectoare iluminare cu senzori de miscare la trecere de pietoni
	Switch
	Instalatie de utilizare de la BMPM la echipamente Impamantare
	Cutie echipamente
	Dulap echipamente
	Traseu aerian cabluri-proiectat
	Traseu subteran cabluri-proiectat
	Traseu aerian FO existenta
	Traseu aerian FO proiectata

Proiectat	D. Mitoseru	Verificat	D. Nastase	Aprobat	D. Nastase
Desenat	D. Mitoseru	Data	2023	Scara	1:500
Denumire proiect:			Denumire planșă:		
„ASIGURAREA INFRASTRUCTURII PENTRU TRANSPORTUL VERDE ÎN MUNICIPIUL MARGHITA - ITS și/ sau alte infrastructuri TIC”			Plan de Situatie Amplasare echipamente 3C - DN 19B		
Proiectant : ING. NĂSTASE DANIEL			Nr. desen:		
BENEFICIAR : S.C. STARCOM EXIM S.R.L.			7		
BENEFICIAR FINAL : PRIMARIA MUNICIPIULUI MARGHITA			A3		

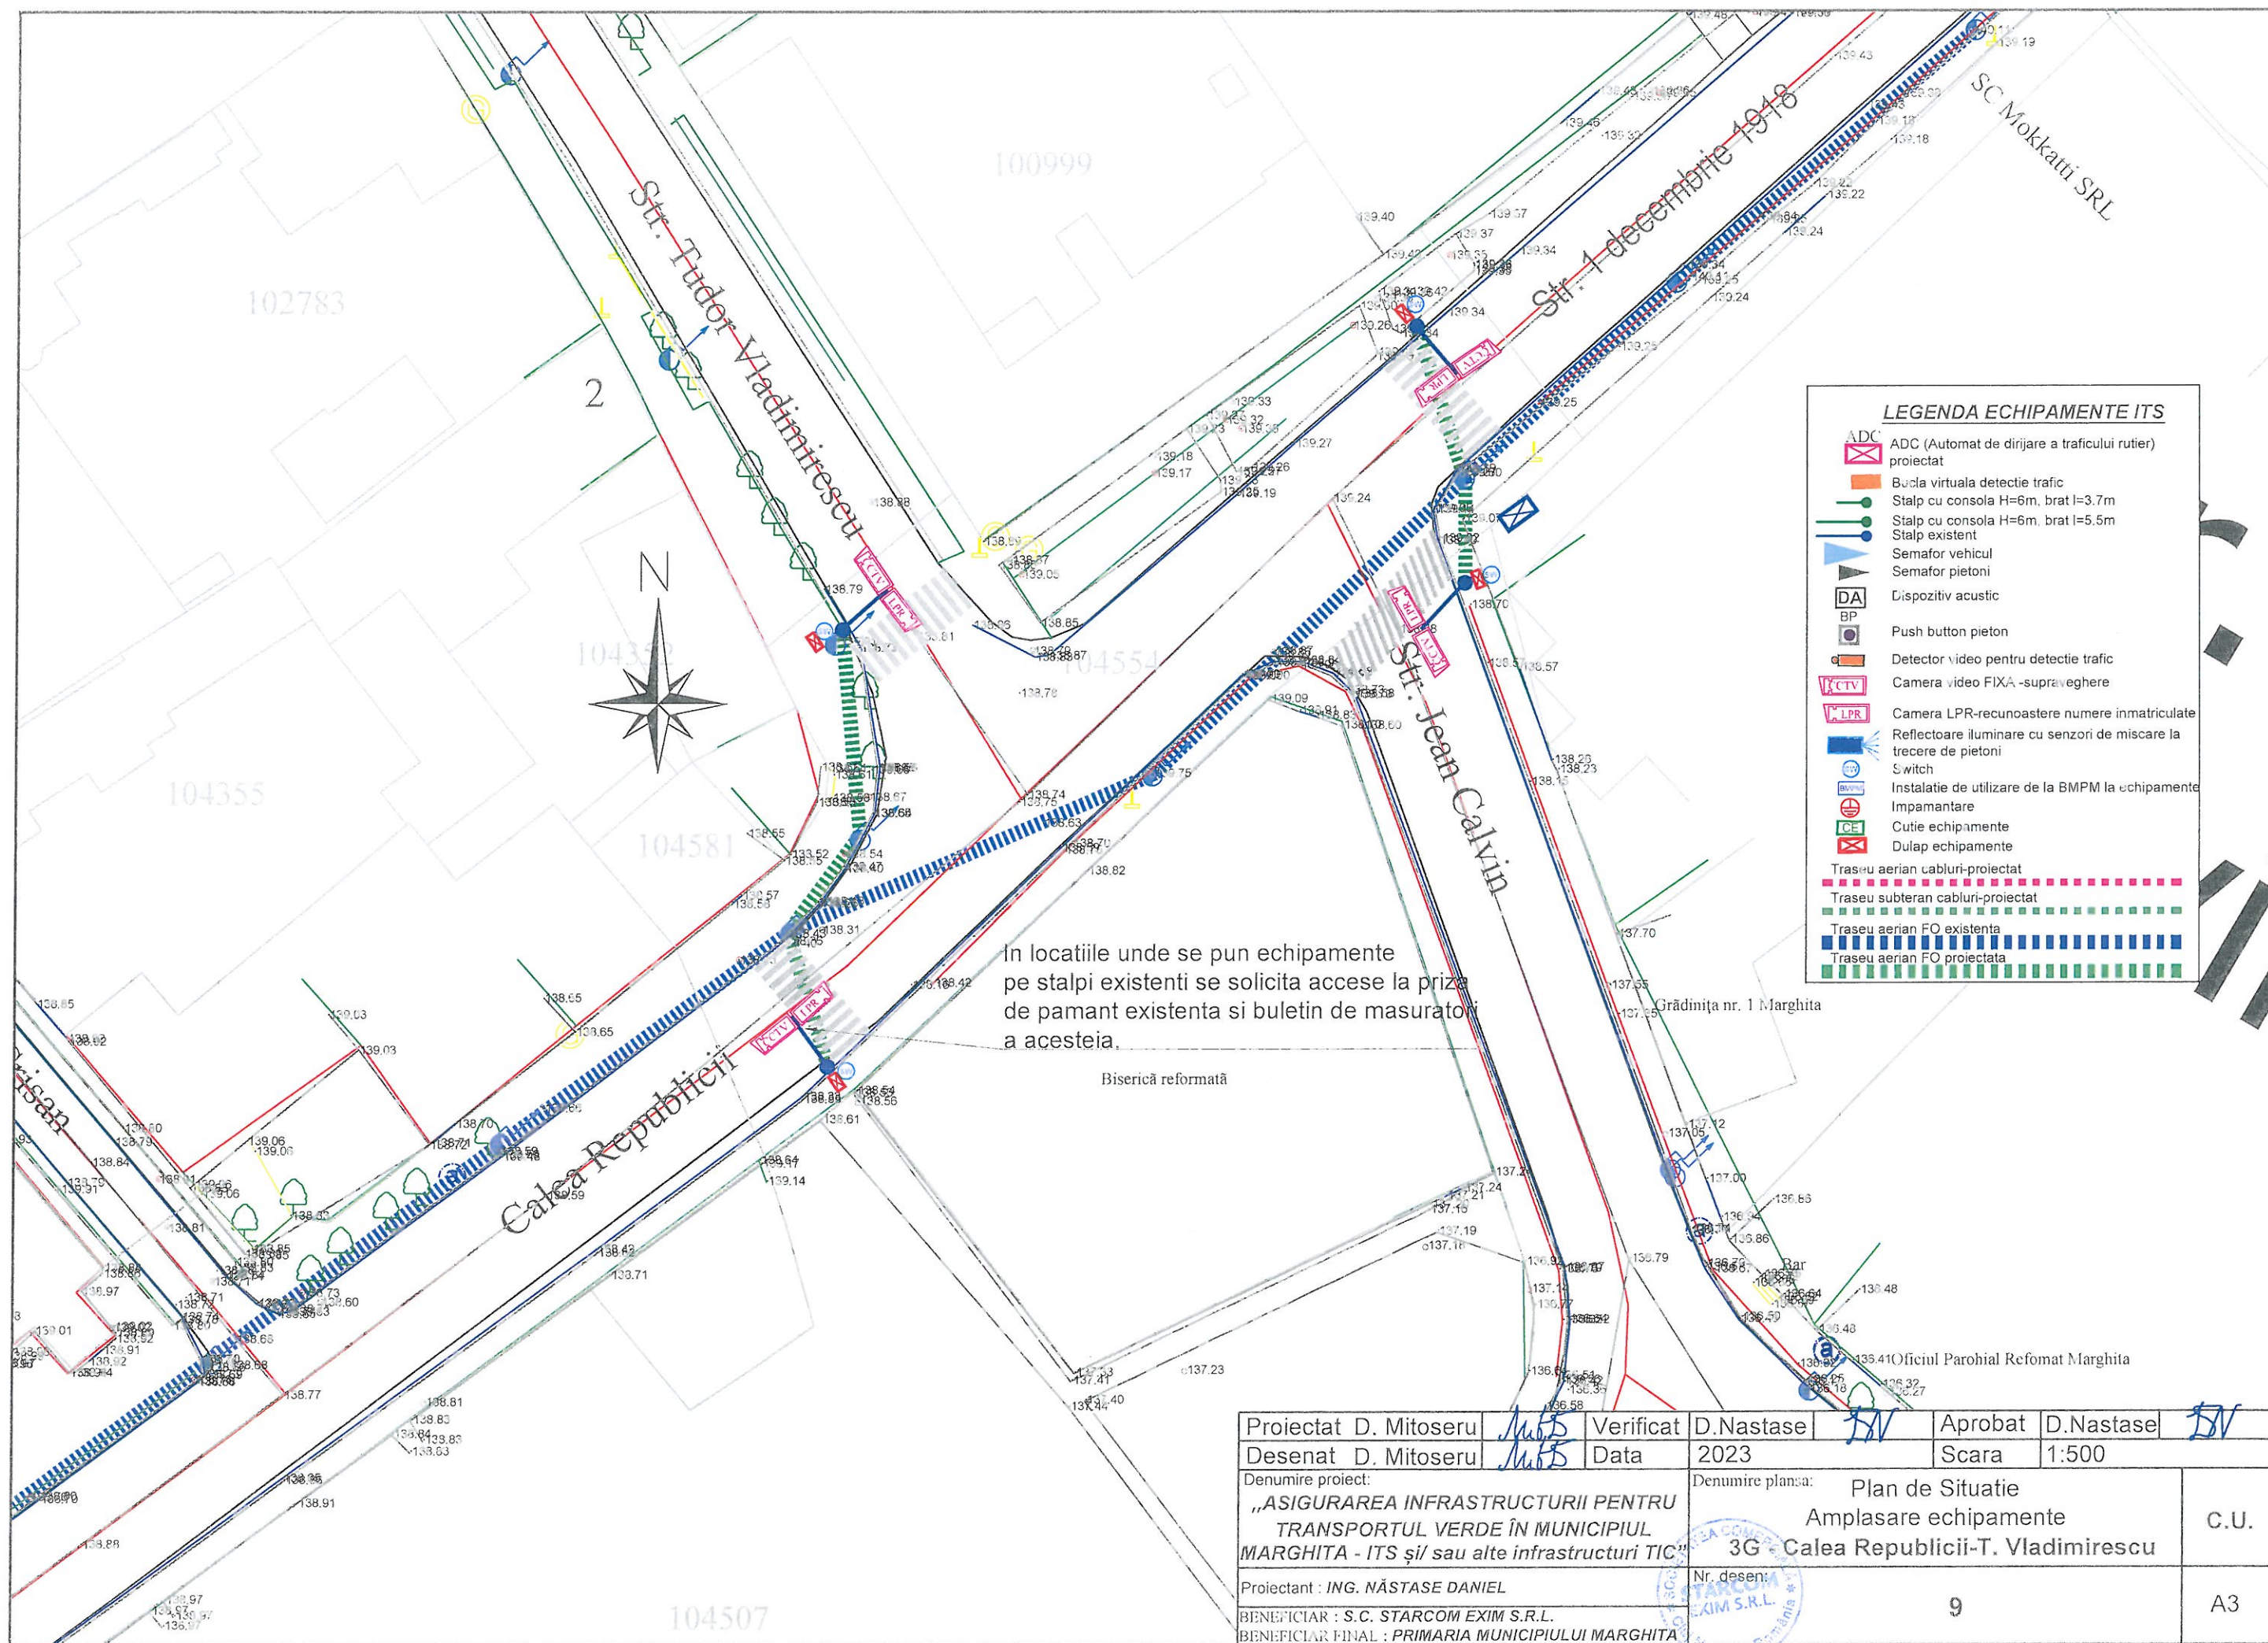

Proiectat D. Mitoseru	Verificat D. Nastase	Aprobat D. Nastase	
Desenat D. Mitoseru	Data 2023	Scara 1:500	
Denumire proiect: „ASIGURAREA INFRASTRUCTURII PENTRU TRANSPORTUL VERDE ÎN MUNICIPIUL MARGHITA - ITS și/ sau alte infrastructuri TIC”		Denumire planșă: Plan de Situație Amplasare echipamente 3G Calea Republicii-T. Vladimirescu	
Proiectant : ING. NĂSTASE DANIEL		Nr. desen:	
BENEFICIAR : S.C. STARCOM EXIM S.R.L.			
BENEFICIAR FINAL : PRIMARIA MUNICIPIULUI MARGHITA			

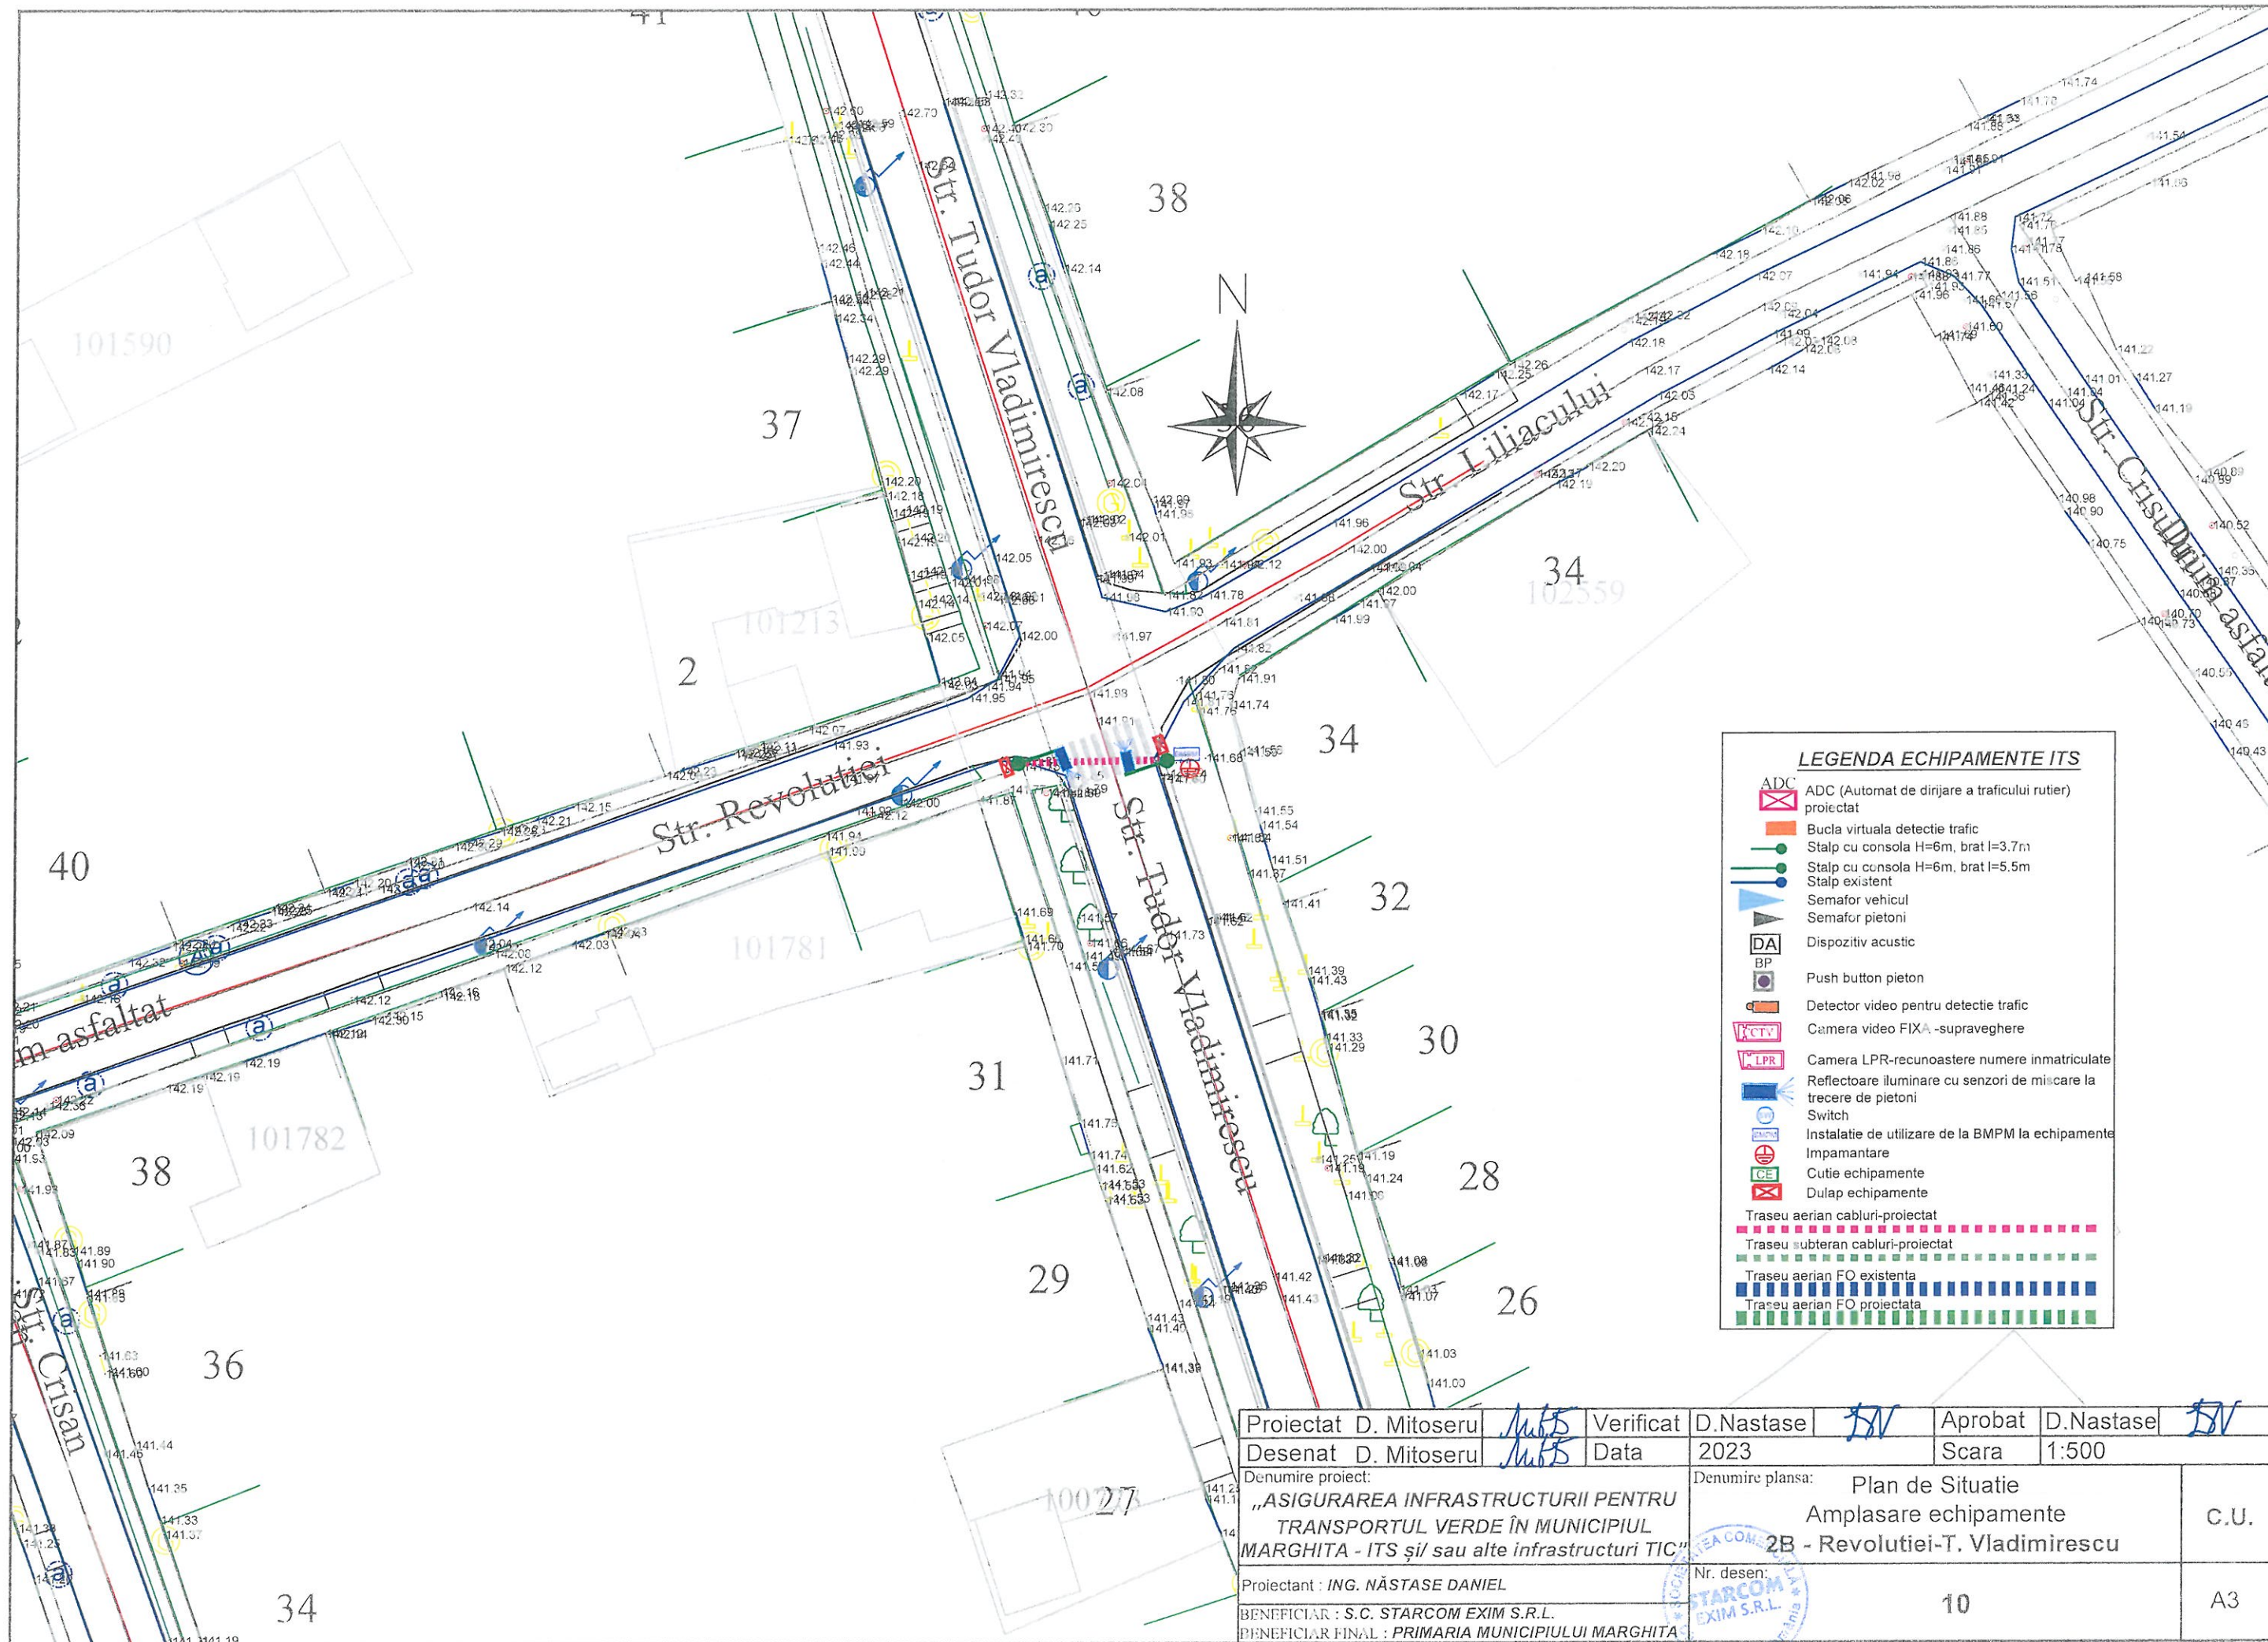

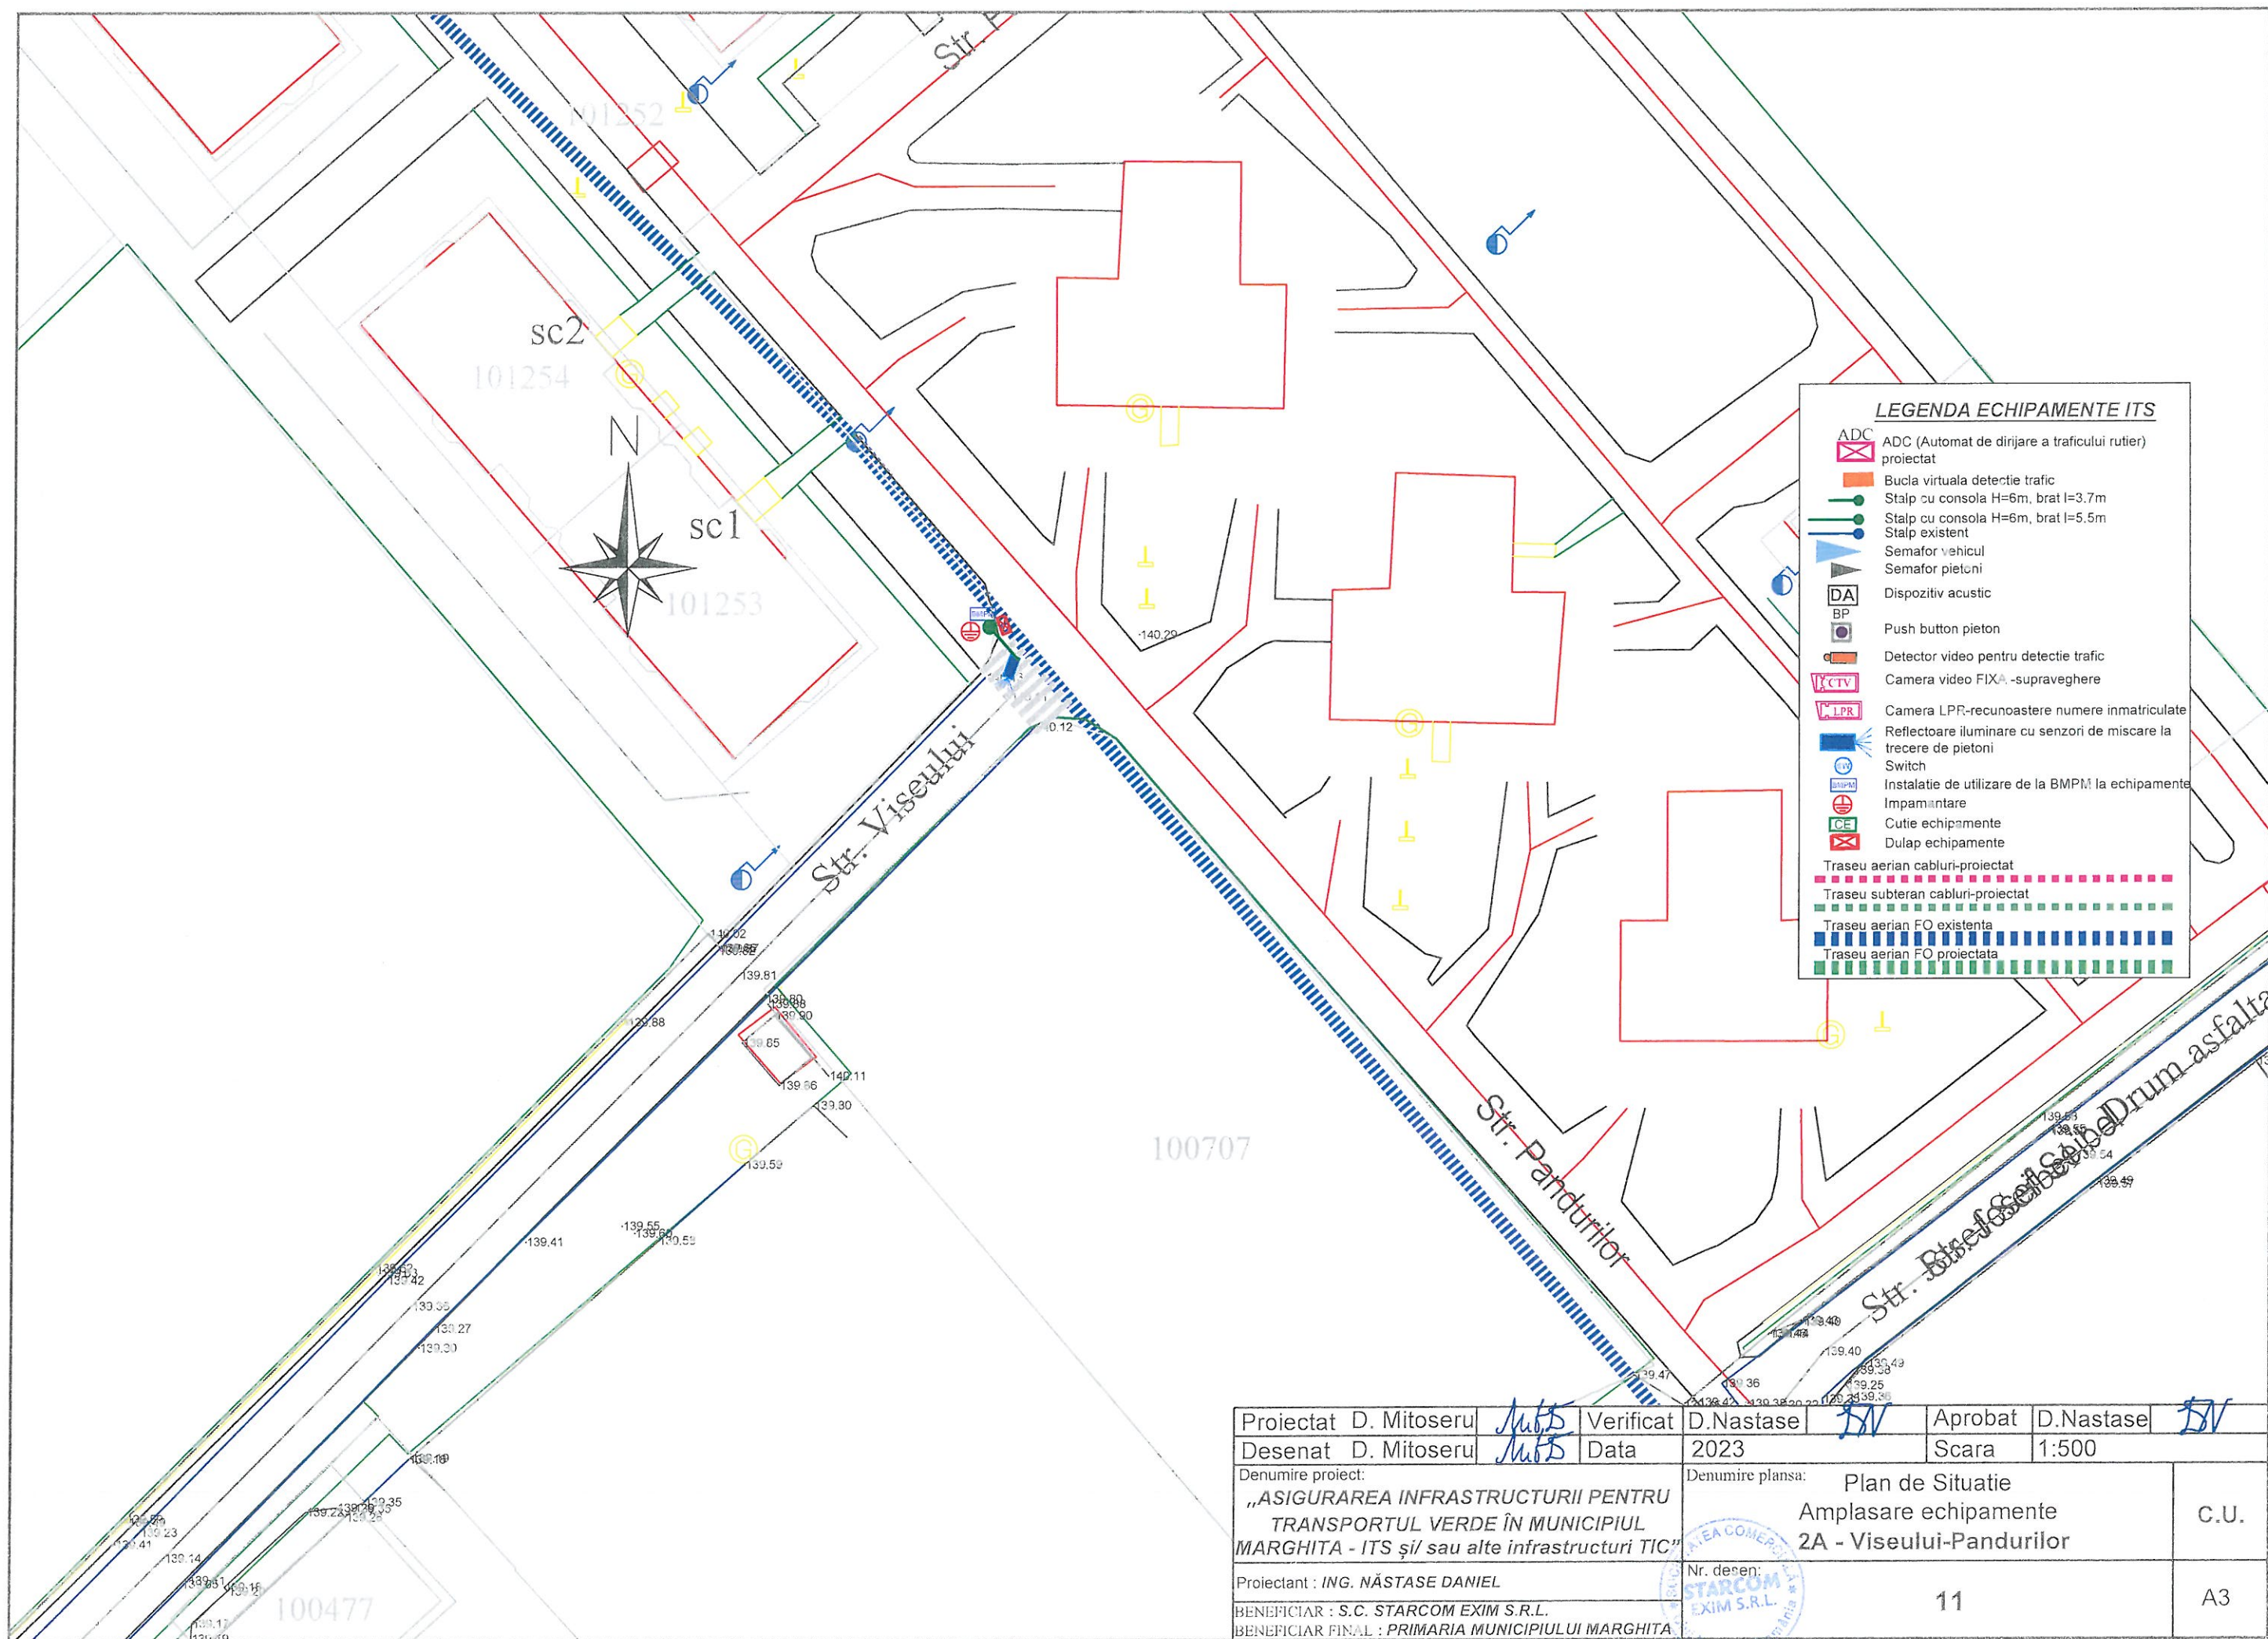

Proiectat	D. Mitoseru	Verificat	D. Nastase	Aprobat	D. Nastase	
Desenat	D. Mitoseru	Data	2023	Scara	1:500	
Denumire proiect:			Denumire planșă:			
„ASIGURAREA INFRASTRUCTURII PENTRU TRANSPORTUL VERDE ÎN MUNICIPIUL MARGHITA - ITS și/ sau alte infrastructuri TIC”			Plan de Situație Amplasare echipamente 2A - Viseului-Pandurilor			C.U.
Proiectant : ING. NĂSTASE DANIEL			Nr. desen:			
BENEFICIAR : S.C. STARCOM EXIM S.R.L.			11			A3
BENEFICIAR FINAL : PRIMARIA MUNICIPIULUI MARGHITA						