
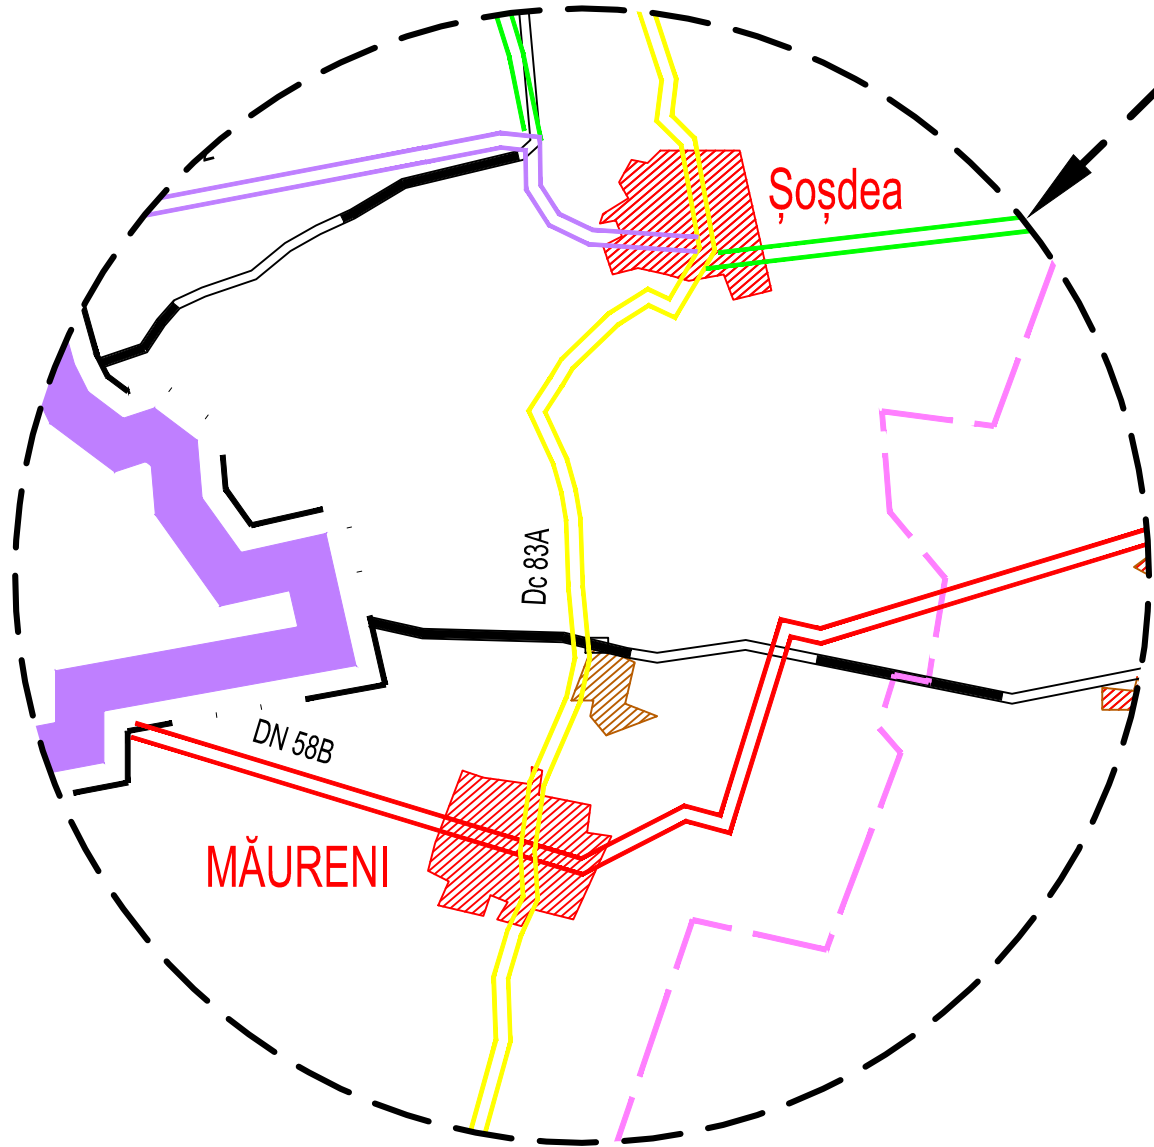
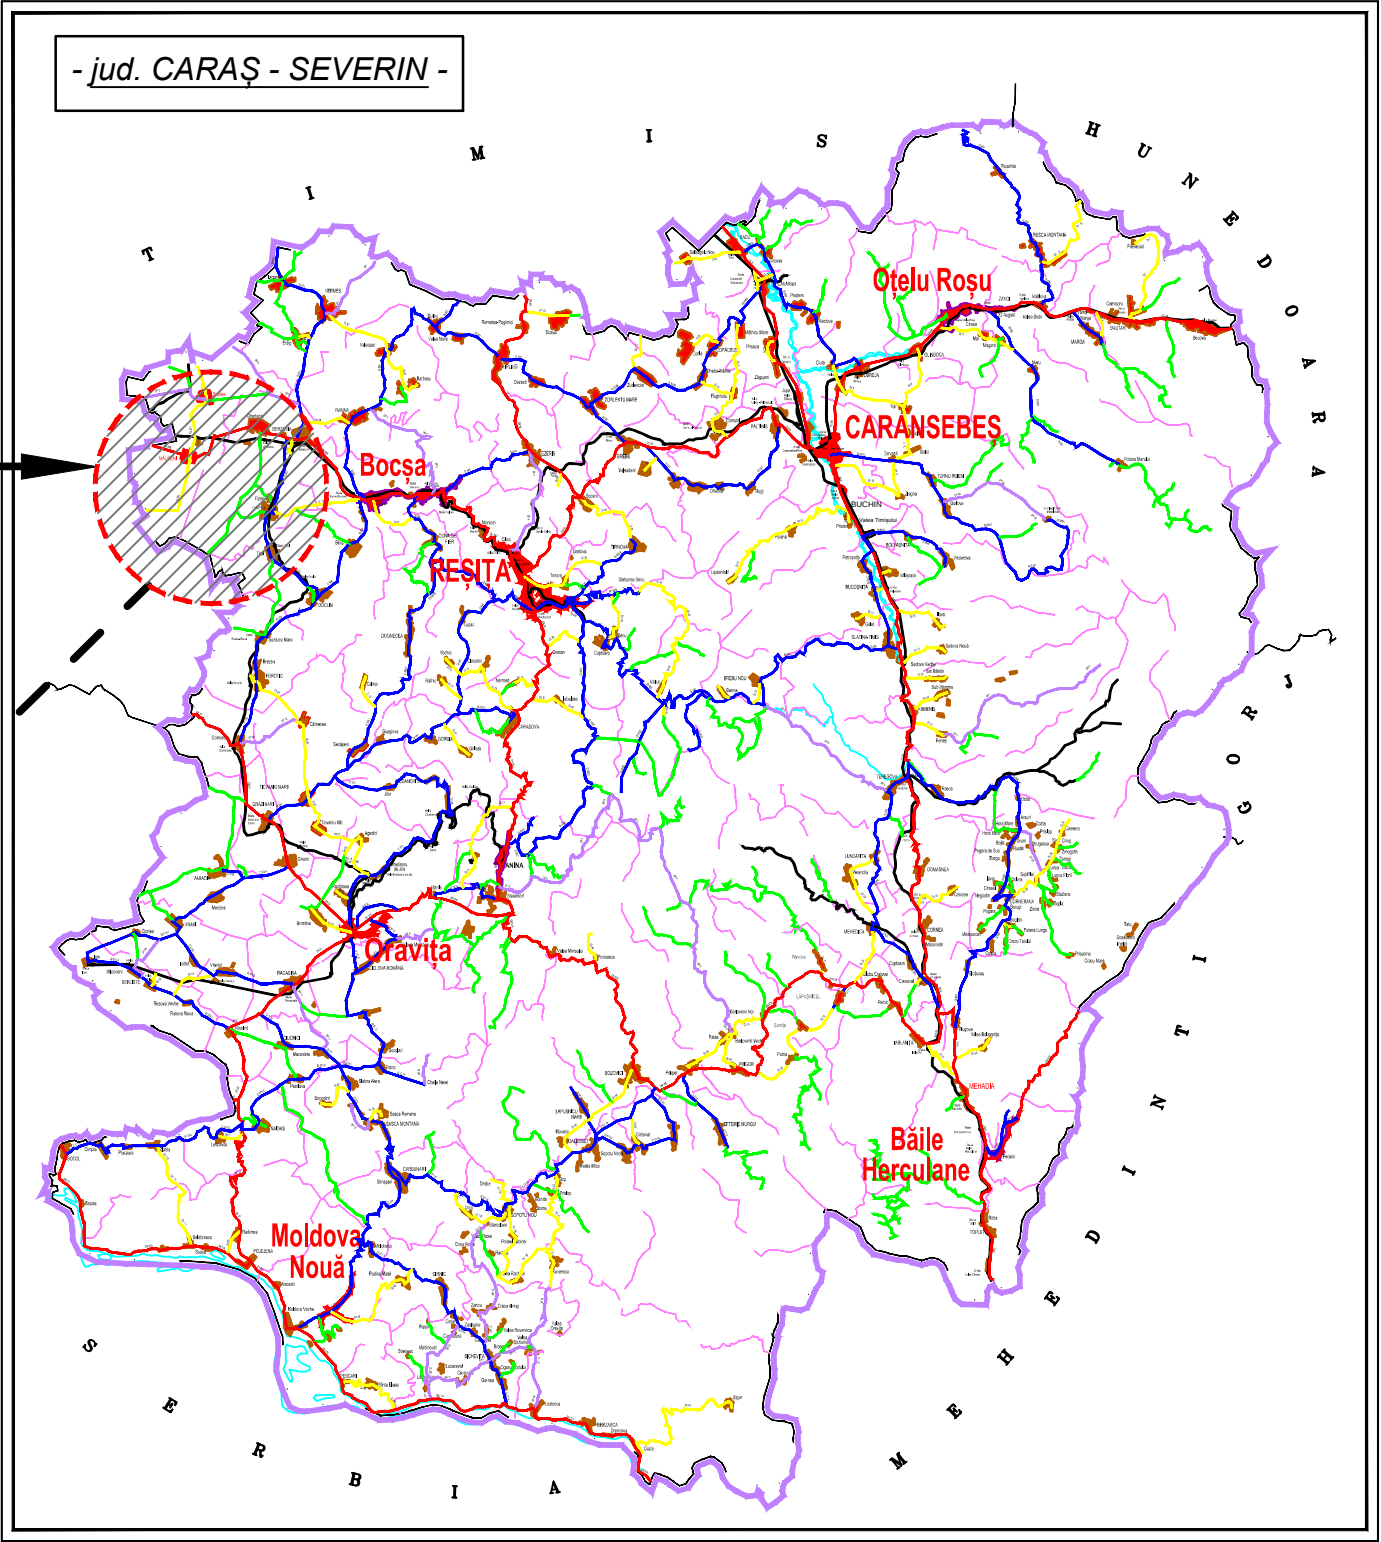


Brian
Filimon

Digitally signed
by Brian Filimon
Date:
2023.12.15
15:36:25 +02'00'

PLAN DE ÎNCADRARE ÎN ZONĂ

sc. %

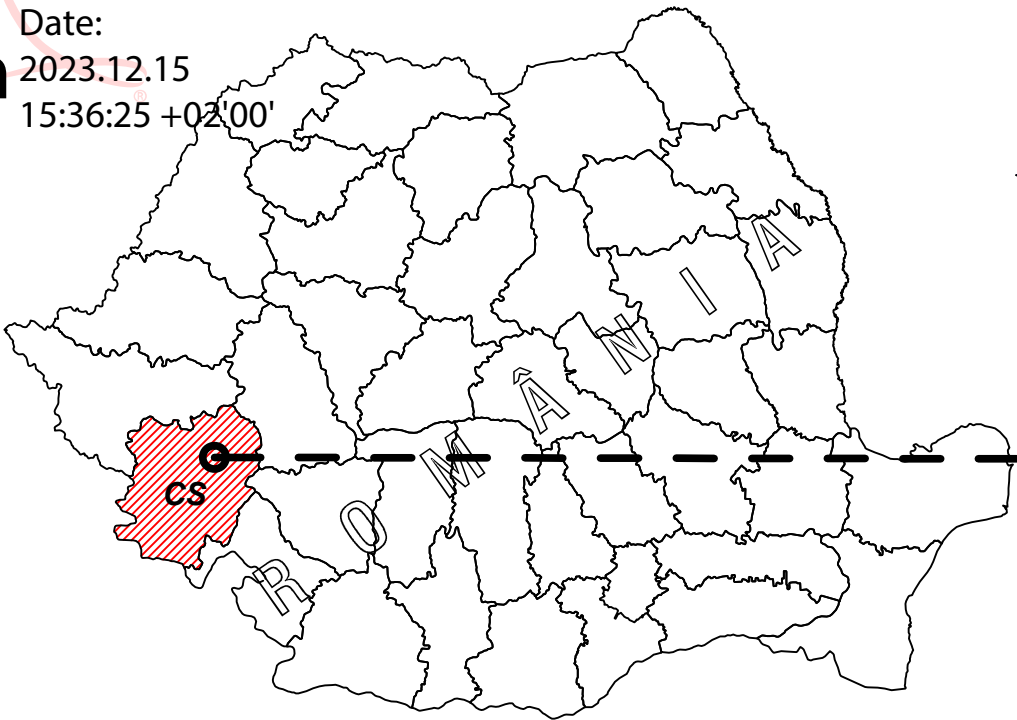

VERIFICATOR M.L.P.A.T.								
VERIFICARE EXPERTIZA	NUME ȘI PRENUME	SEMNĂTURA	CERINȚA	OBSERVAȚII	MODIFICARE	NR. CRT.	DATA	NUMĂR
Proiectant:	SC PROCON ROADPIPE SRL OȚELU ROȘU, Str. 22 Decembrie 1989 nr. 3402674 e-mail: silviuprocondesign@gmail.com		INVEST.	BENEFICIAR: COMUNA MĂURENI Jud. Caras-Severin				FAZA
			DENUMIRE PROIECT	ASIGURAREA INFRASTRUCTURII PENTRU TRANSPORTUL VERDE - PISTE PENTRU BICICLETE ÎN COMUNA MĂURENI, JUDEȚUL CARAȘ-SEVERIN				P.T.+D.E.
SPECIFICAȚIE	NUME	SEMNĂTURA	SCARA %	PLAN DE ÎNCADRARE ÎN ZONĂ				PLANȘA
ȘEF PROIECT	ing. Nistor GROZAV							01 / 01
PROIECTANT	ing. Ștefan MANEA							
DESENAT	ing. Ștefan MANEA		DATA: 2023	PROIECT NR. 122/2023				

PLAN GENERAL
COMUNA MĂURENI

COMUNA MĂURENI

- LOCALITATEA MĂURENI -

Lungimi trasee proiectate
piste pentru biciclete

- Strada CALEA TIMIȘORII L = 950,00 m

Total = 950,00 m


- LOCALITATEA ȘOȘDEA -

Lungimi trasee proiectate
piste pentru biciclete

- Străzile HOREA, MĂCEȘILOR, WALDAU, DC83A ... L = 1 350,00 m

Total = 1 350,00 m

LUNGIME TOTALĂ
TRASEE PROIECTATE
PISTE PENTRU BICICLETE
- COMUNA MĂURENI -
2 300,00 m

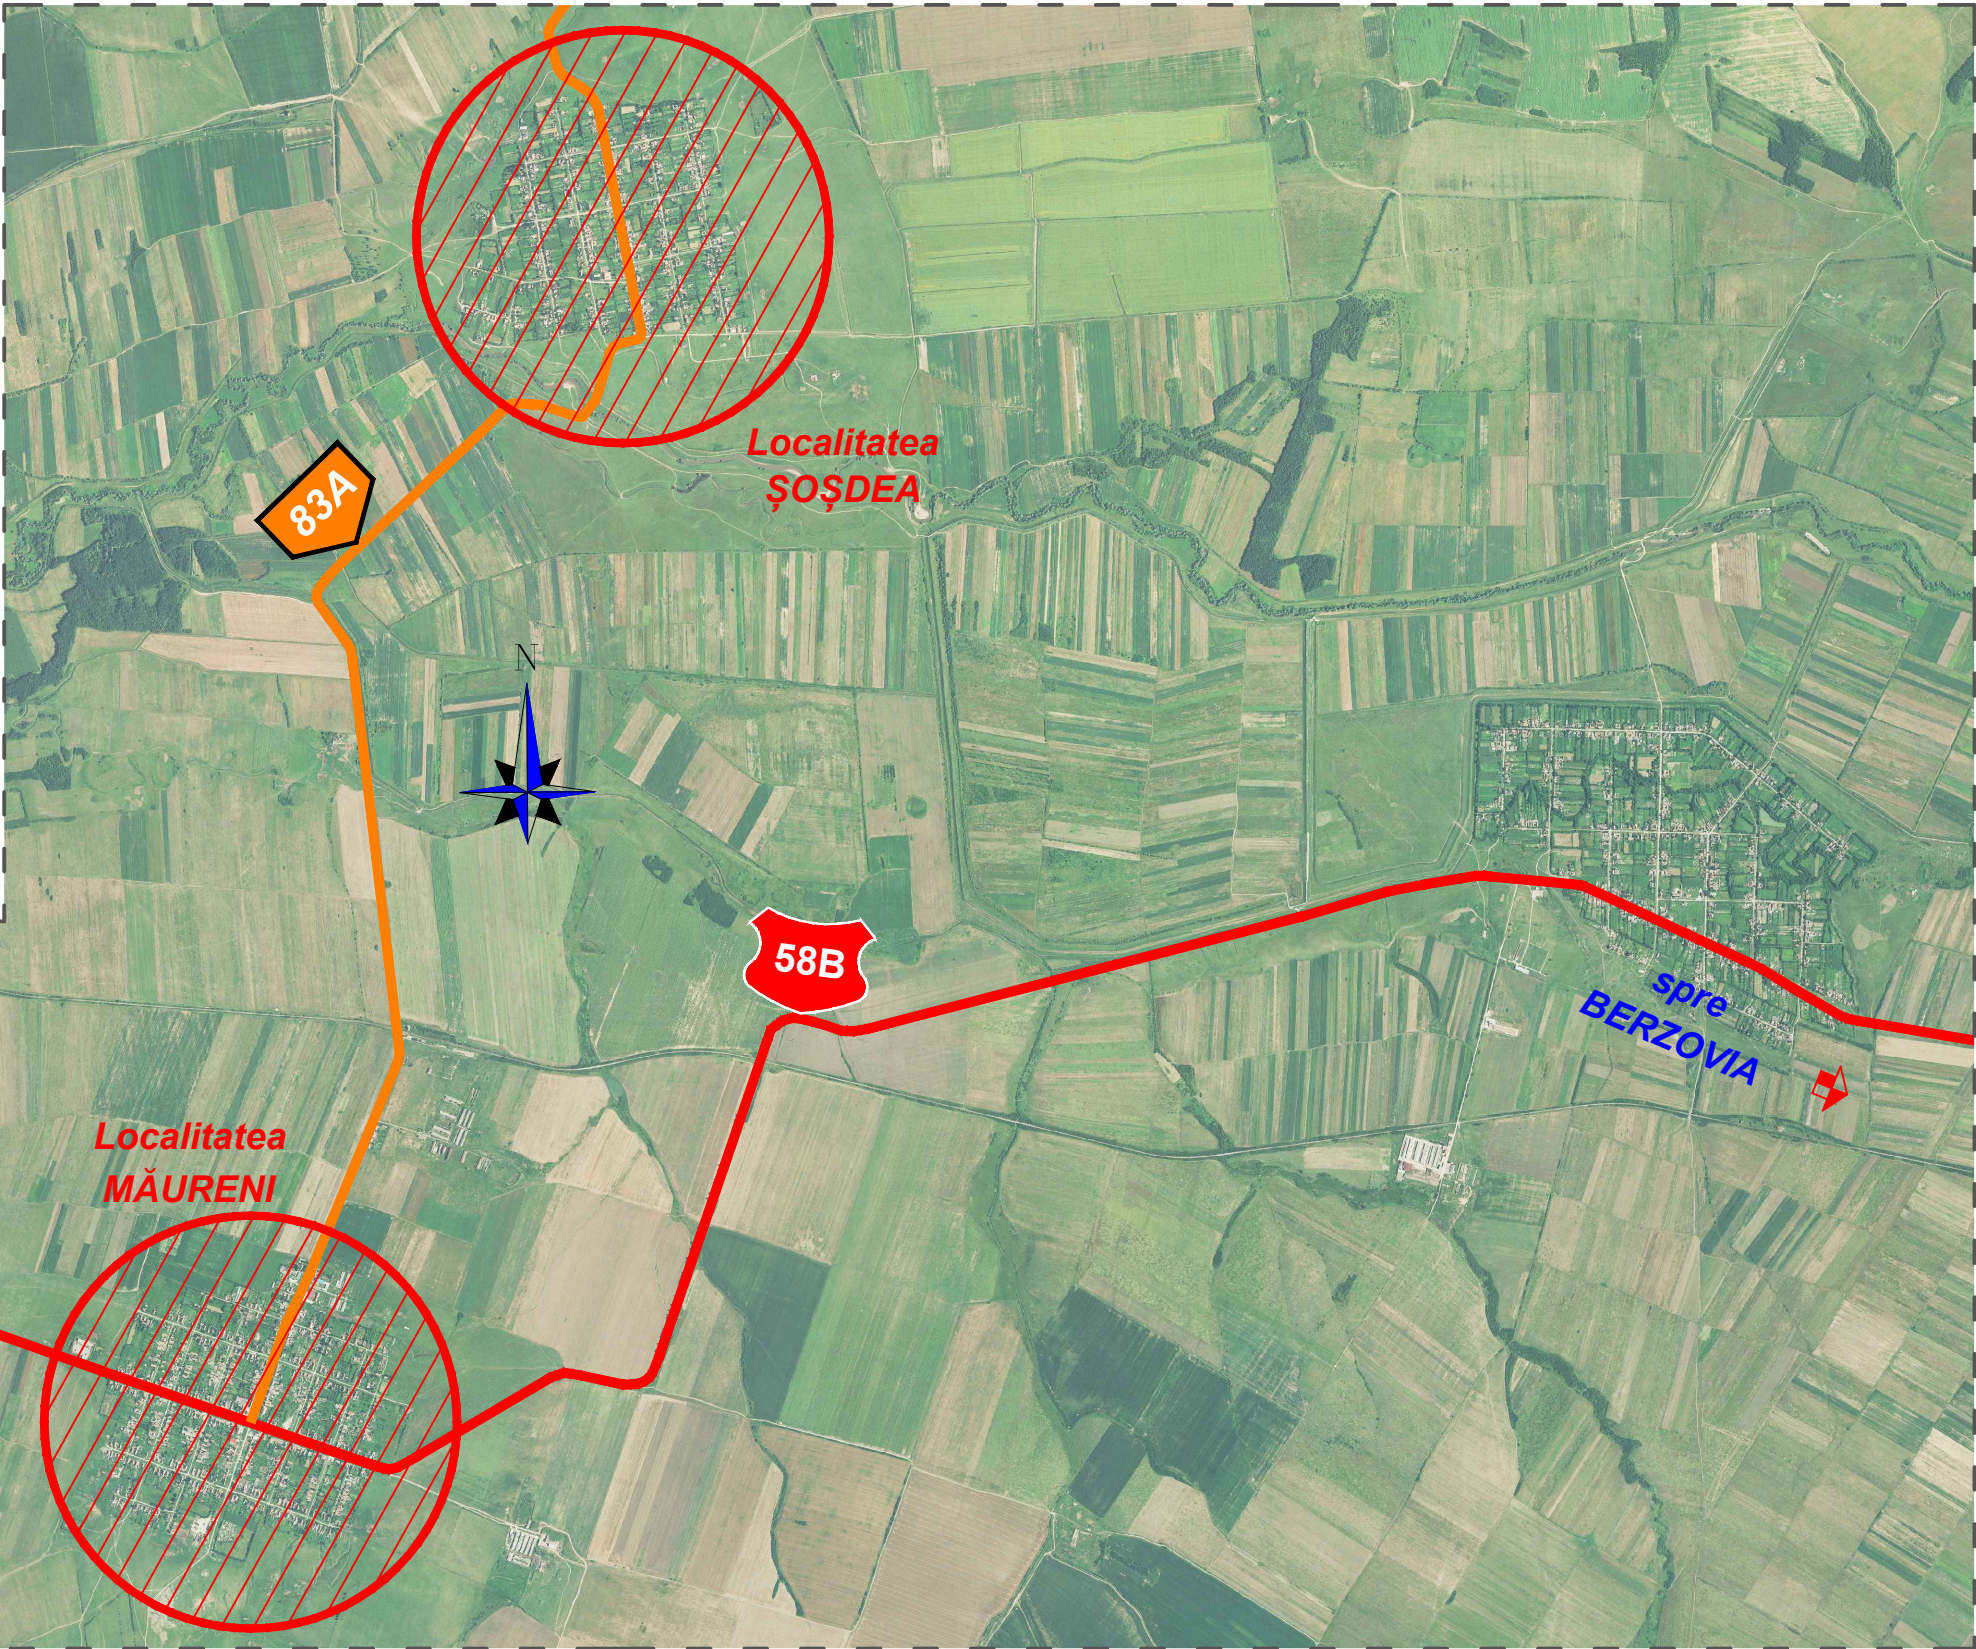

LEGENDĂ

- Drum național
- Drum comunal

VERIFICATOR M.L.P.A.T.									
VERIFICARE EXPERTIZA	NUME ȘI PRENUME		CERINȚA	OBSERVAȚII	MODIFICARE	NR. CRT.	DATA	NUMĂR	
Proiectant:	SC PROCON ROADPIPE SRL OȚELU ROȘU, Str. 22 Decembrie 1989 e-mail: silviuprocondesign@gmail.com		INVEST.	BENEFICIAR: COMUNA MĂURENI Jud. Caraș-Severin				FAZA	
			DENUMIRE PROIECT	ASIGURAREA INFRASTRUCTURII PENTRU TRANSPORTUL VERDE - PISTE PENTRU BICICLETE ÎN COMUNA MĂURENI, JUDEȚUL CARAȘ-SEVERIN				P.T.+D.E.	
SPECIFICAȚIE	NUME	SEMNĂTURA	SCARA %	PLAN GENERAL				PLANȘA	
ȘEF PROIECT	ing. Nistor GROZAV			COMUNA MĂURENI				02 / 01	
PROIECTANT	ing. Ștefan MANEA								
DESENAT	ing. Ștefan MANEA		DATA: 2023	PROIECT NR. 122/2023					

PLAN GENERAL
COMUNA MĂURENI - LOCALITATEA MĂURENI

COMUNA MĂURENI

- LOCALITATEA MĂURENI -

Lungimi trasee proiectate
piste pentru biciclete

- Strada CALEA TIMIȘORII L = 950,00 m

Total = 950,00 m

- LOCALITATEA ȘOȘDEA -

Lungimi trasee proiectate
piste pentru biciclete

- Străzile HOREA, MĂCEȘILOR, WALDAU, DC83A ... L = 1 350,00 m

Total = 1 350,00 m

LUNGIME TOTALĂ
TRASEE PROIECTATE
PISTE PENTRU BICICLETE
- COMUNA MĂURENI -
2 300,00 m



LEGENDĂ

- Drum național
- Drum comunal
- Traseu proiectat

VERIFICATOR M.L.P.A.T.									
VERIFICARE EXPERTIZA	NUME ȘI PRENUME	SEMNĂTURA	CERINȚA	OBSERVAȚII	MODIFICARE	NR. CRT.	DATA	NUMĂR	
Proiectant:	SC PROCON ROADPIPE SRL OȚELU ROȘU, Str. 22 Decembrie 1989 nr. 10, Sc. B, Et. 1, Ap. 101 e-mail: silviuprocondesign@gmail.com		INVEST.	BENEFICIAR:		COMUNA MĂURENI Jud. Caraș-Severin		FAZA	
			DENUMIRE PROIECT	ASIGURAREA INFRASTRUCTURII PENTRU TRANSPORTUL VERDE - PISTE PENTRU BICICLETE ÎN COMUNA MĂURENI, JUDEȚUL CARAȘ-SEVERIN				P.T.+D.E.	
SPECIFICAȚIE	NUME	SEMNĂTURA	SCARA	PLAN GENERAL				PLANȘA	
ȘEF PROIECT	ing. Nistor GROZAV		%	COMUNA MĂURENI - LOCALITATEA MĂURENI				02 / 02	
PROIECTANT	ing. Ștefan MANEA								
DESENAT	ing. Ștefan MANEA		DATA: 2023	PROIECT NR. 122/2023					

PLAN GENERAL
COMUNA MĂURENI - LOCALITATEA ȘOȘDEA

COMUNA MĂURENI

- LOCALITATEA MĂURENI -

Lungimi trasee proiectate
piste pentru biciclete

- Strada CALEA TIMIȘORII L = 950,00 m

Total = 950,00 m

- LOCALITATEA ȘOȘDEA -

Lungimi trasee proiectate
piste pentru biciclete


- Străzile HOREA, MĂCEȘILOR, WALDAU, DC83A ... L = 1 350,00 m

Total = 1 350,00 m

LUNGIME TOTALĂ
TRASEE PROIECTATE
PISTE PENTRU BICICLETE

- COMUNA MĂURENI -


2 300,00 m

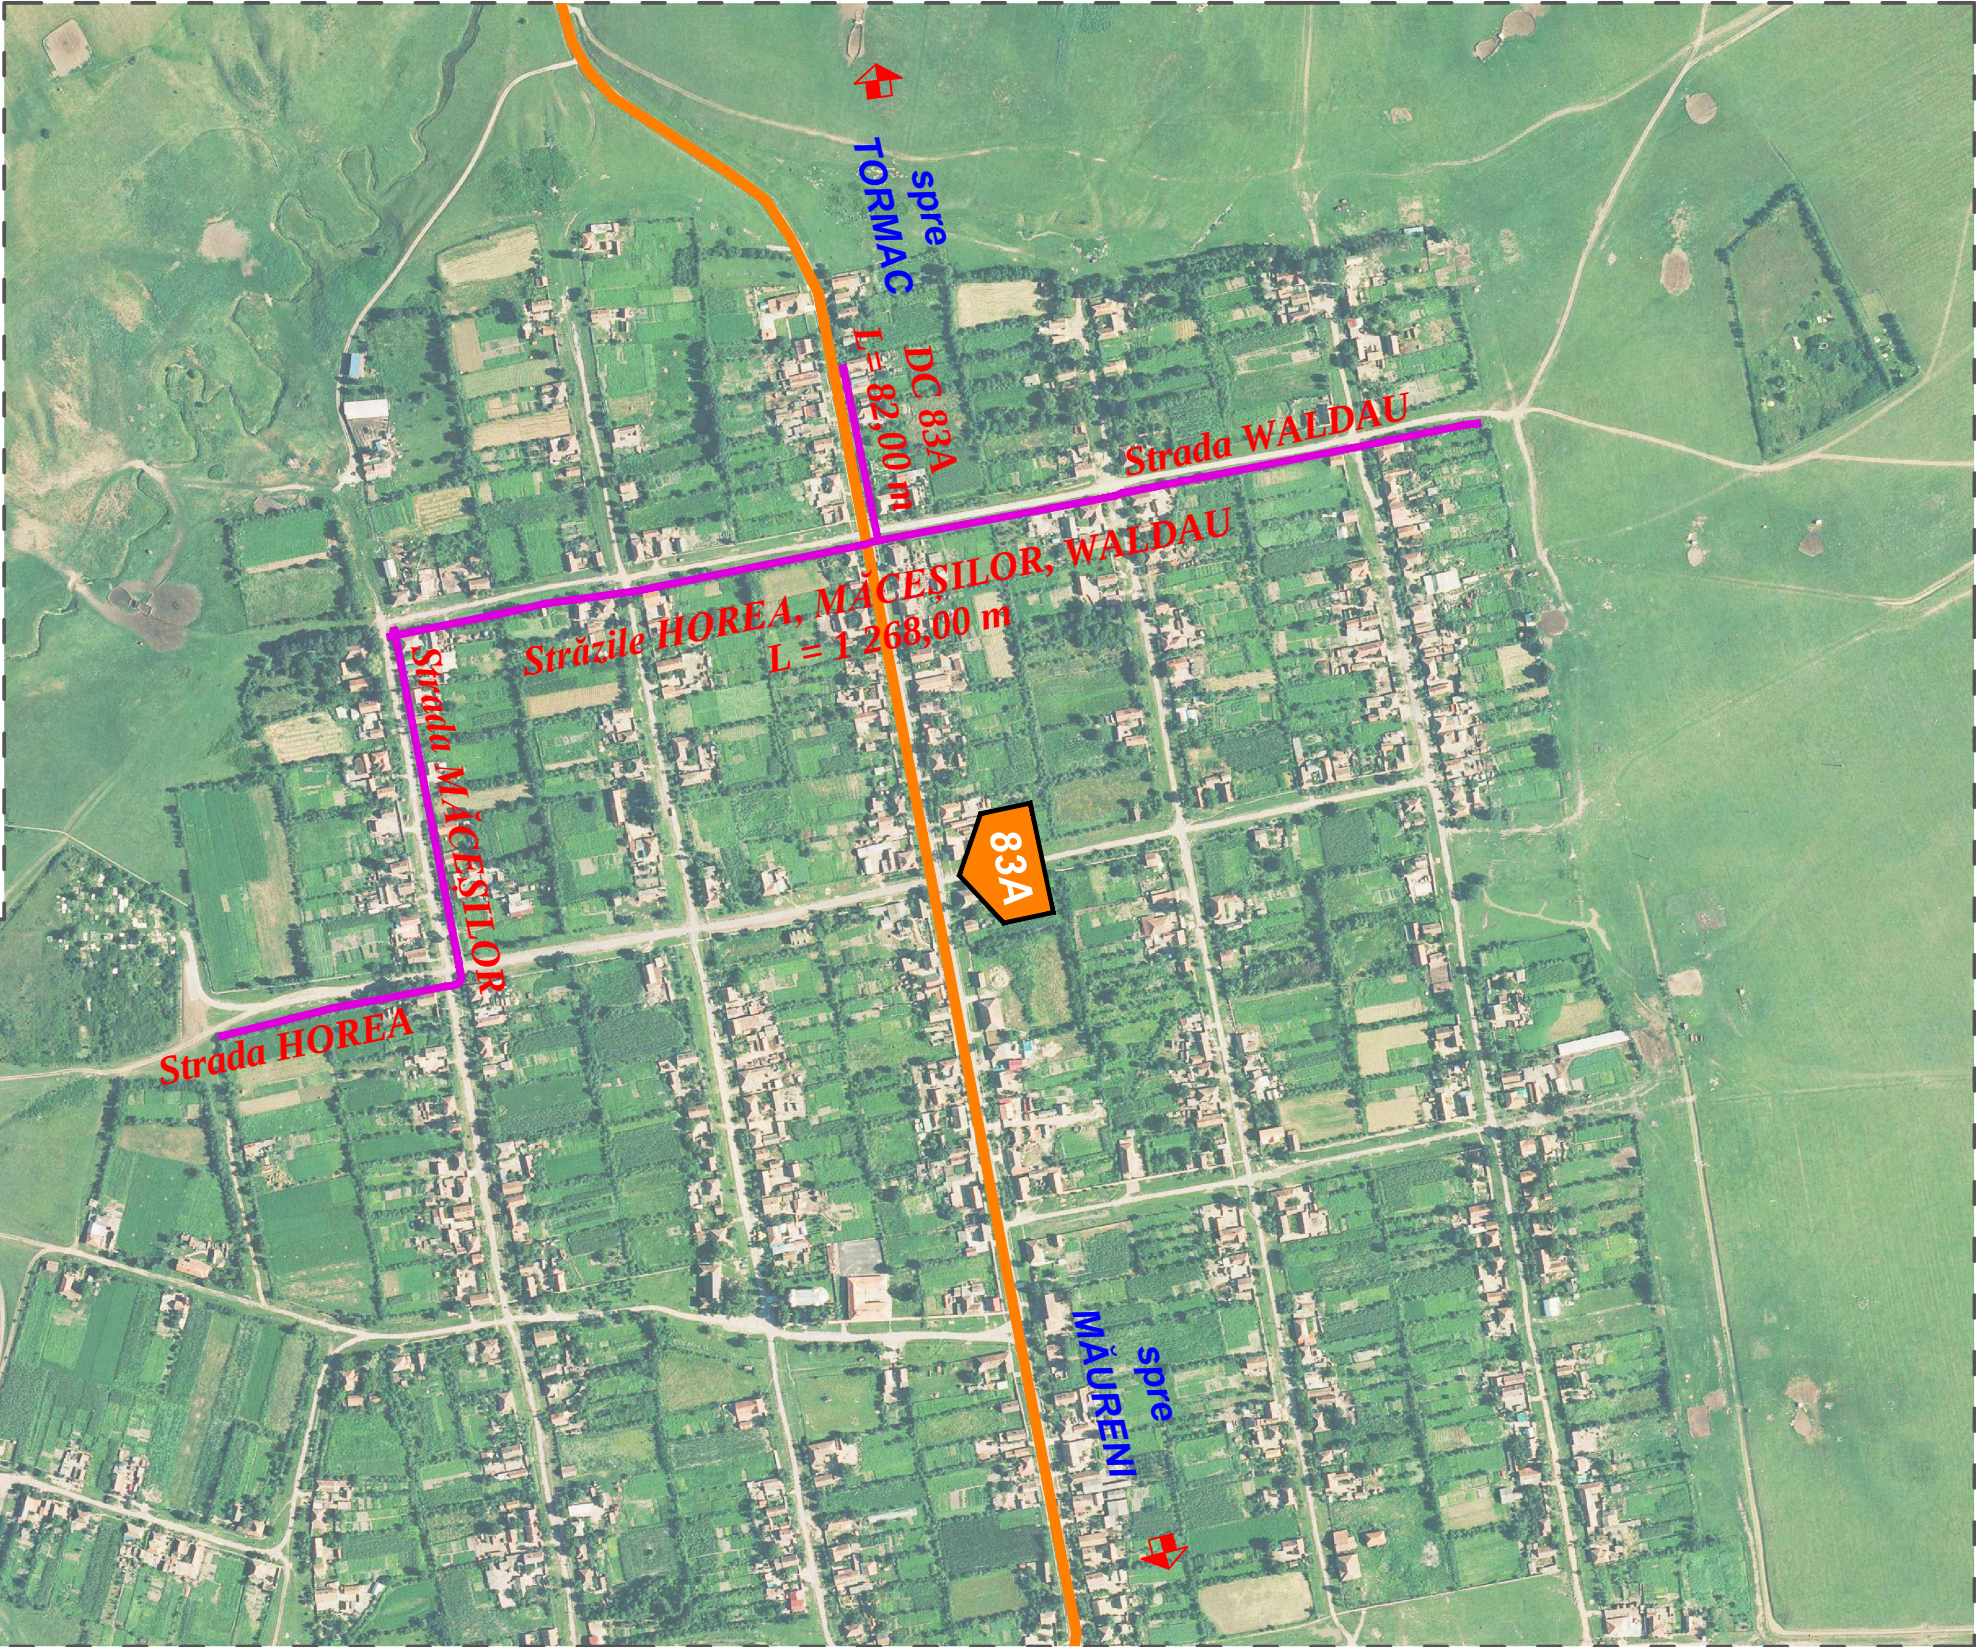


LEGENDĂ

- Drum comunal
- Traseu proiectat

VERIFICATOR M.L.P.A.T.									
VERIFICARE EXPERTIZA	NUME ȘI PRENUME	SEMNĂTURA	CERINȚA	OBSERVAȚII	MODIFICARE	NR. CRT.	DATA	NUMĂR	
Proiectant:	SC PROCON ROADPIPE SRL OȚELU ROȘU, Str. 22 Decembrie 1989 nr. 34025140 e-mail: silviuprocondesign@gmail.com		INVEST.	BENEFICIAR: COMUNA MĂURENI Jud. Caraș-Severin				FAZA	
			DENUMIRE PROIECT	ASIGURAREA INFRASTRUCTURII PENTRU TRANSPORTUL VERDE - PISTE PENTRU BICICLETE ÎN COMUNA MĂURENI, JUDEȚUL CARAȘ-SEVERIN				P.T.+D.E.	
SPECIFICAȚIE	NUME	SEMNĂTURA	SCARA	PLAN GENERAL				PLANȘA	
ȘEF PROIECT	ing. Nistor GROZAV		%	COMUNA MĂURENI - LOCALITATEA ȘOȘDEA				02 / 03	
PROIECTANT	ing. Ștefan MANEA								
DESENAT	ing. Ștefan MANEA		DATA: 2023	PROIECT NR. 122/2023					

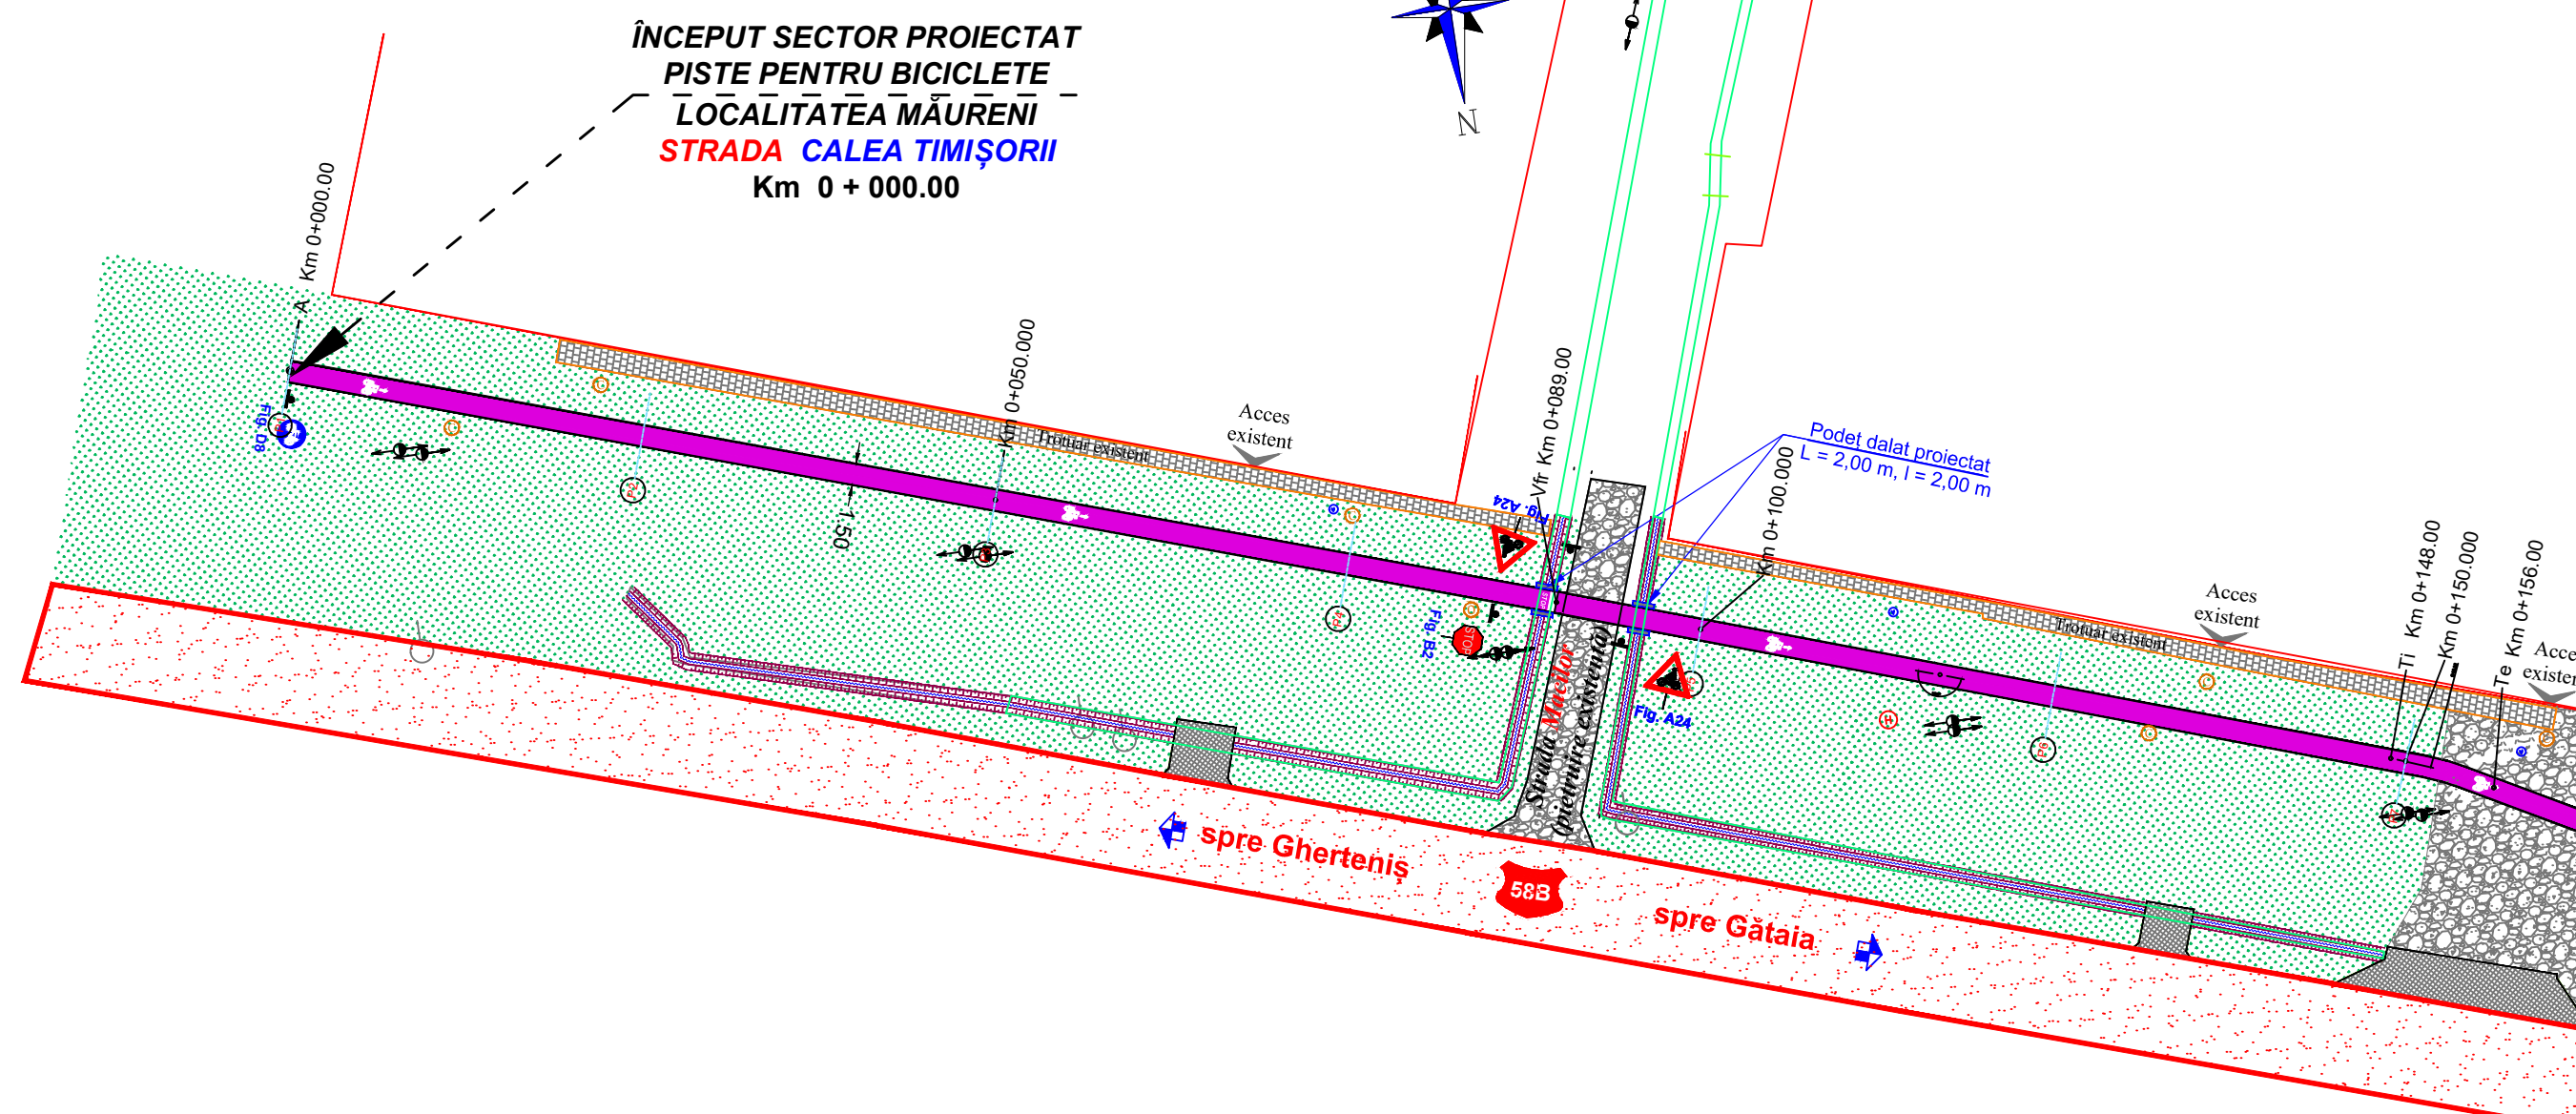



Legendă

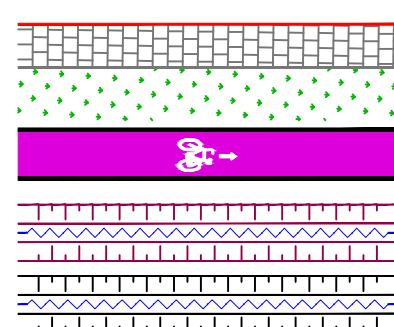


- LIMITĂ DE PROPRIETATE
- TROTUAR EXISTENT
- ZONĂ VERDE EXISTENTĂ
- PISTĂ PENTRU BICICLETE PROIECTATĂ
- ȘANȚ EXISTENT CU SECȚIUNE NEPROTEJATĂ
- ȘANȚ EXISTENT CU SECȚIUNE PROTEJATĂ

- (C) - CĂMIN CANALIZARE EXISTENT
- (A) - CĂMIN ALIMENTARE CU APĂ EXISTENT
- (I) - INDICATOR RUTIER PROIECTAT
- (S) - STÂLP EXISTENT
- (P1) - PICHEȚI

VERIFICATOR M.L.P.A.T.									
VERIFICARE EXPERTIZA	NUME ȘI PRENUME								
Proiectant:	SC PROCON ROADPIPE S.R.L.								
	OȚELU ROȘU, Str. 22 Decembrie 1989, B.P. 340261 e-mail: silviuprocondesign@gmail.com								
SPECIFICAȚIE	NUME	SEMNĂTURA							
ȘEF PROIECT	ing. Nistor GROZAV		SCARA 1:500	PLAN DE SITUAȚIE PISTE PENTRU BICICLETE LOCALITATEA MĂURENI STRADA CALEA TIMIȘORII				PLANȘA 03 / 01	
PROIECTANT	ing. Ștefan MANEA			PROIECT NR. 122/2023					
DESENAT	ing. Ștefan MANEA		DATA: 2023						

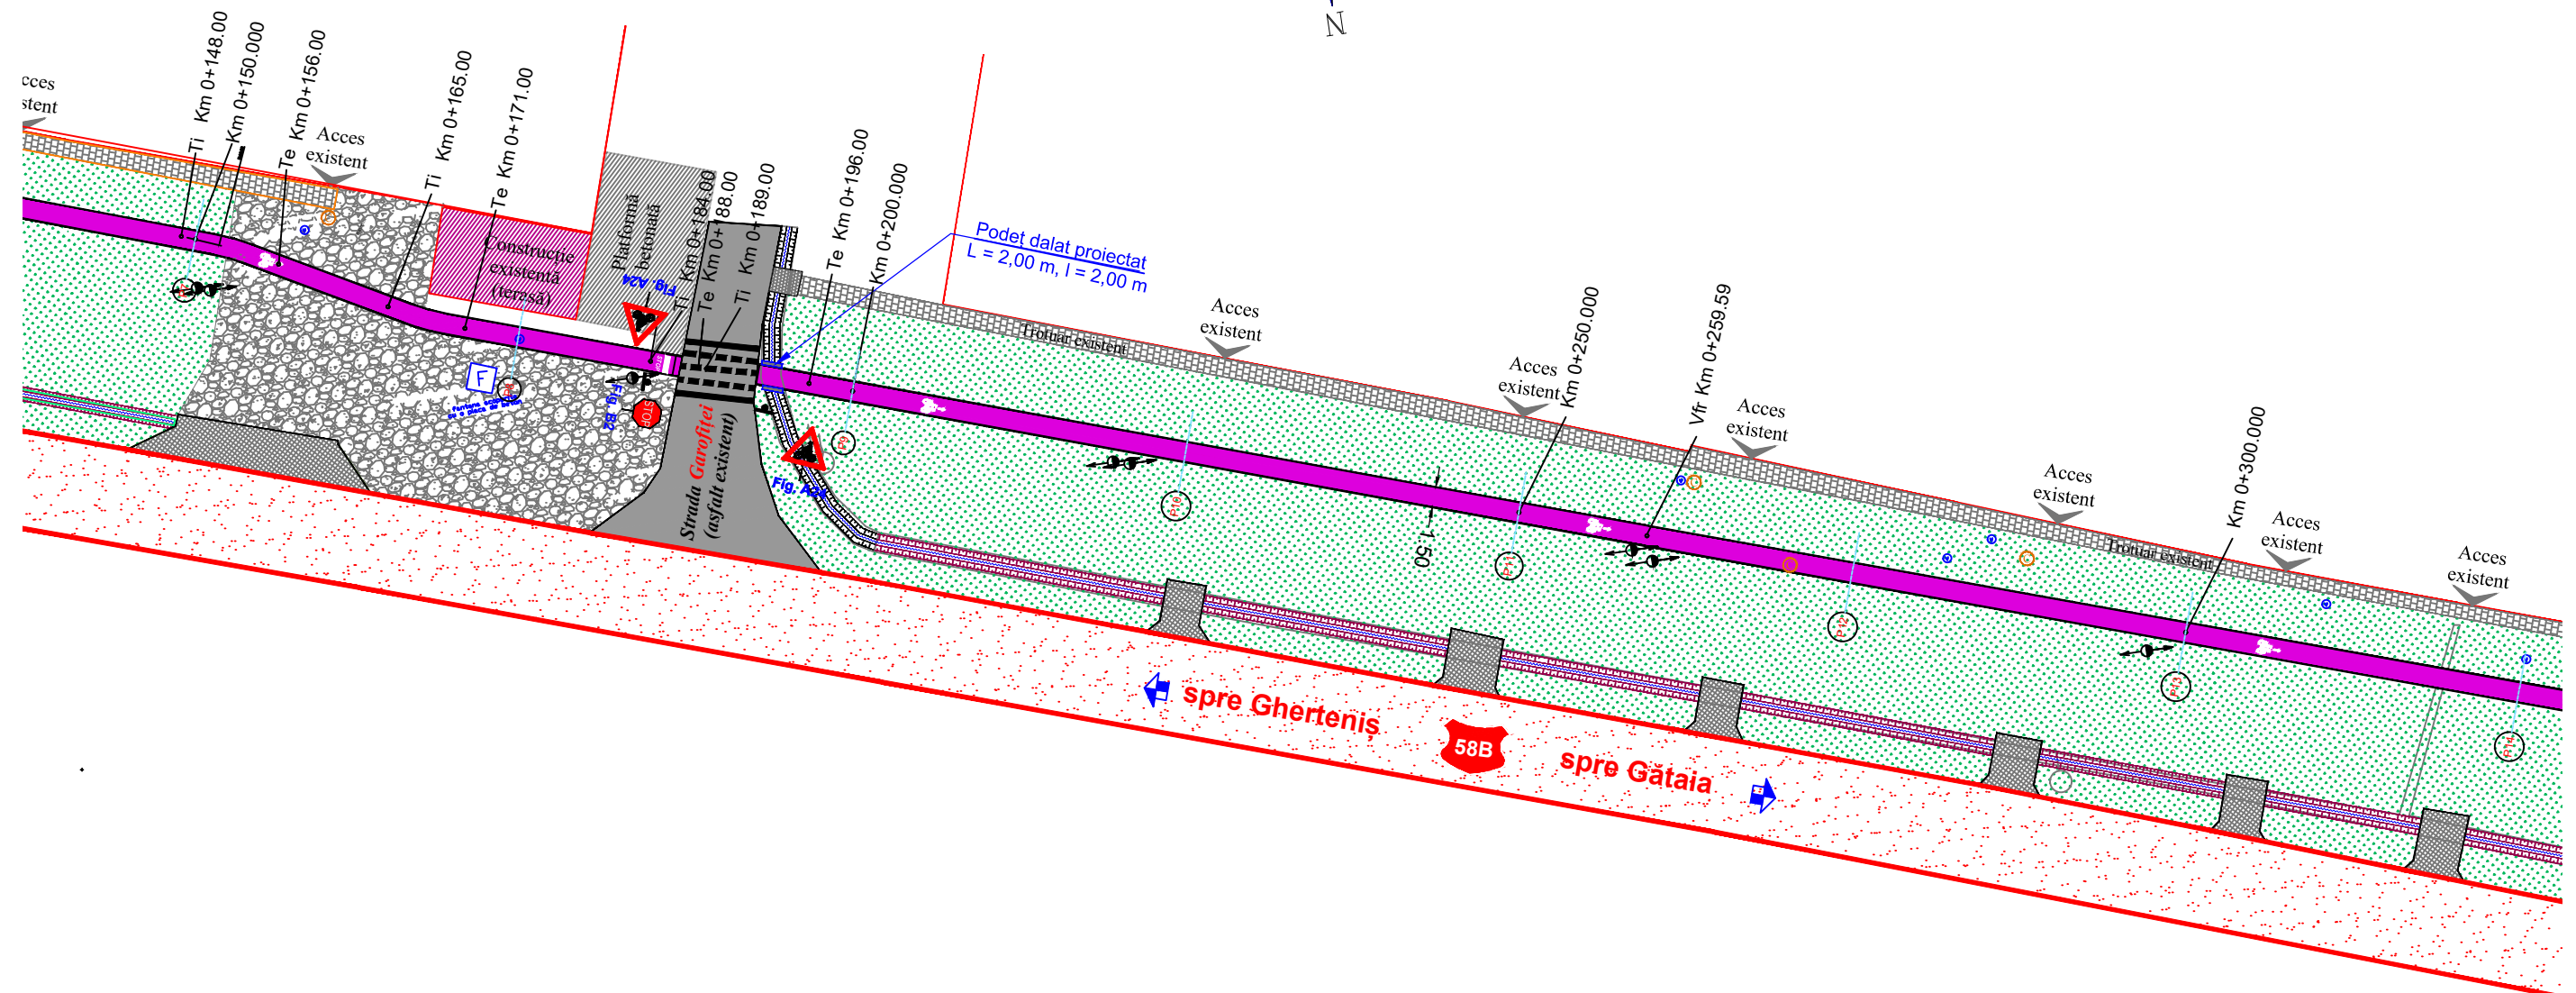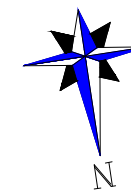


Legendă

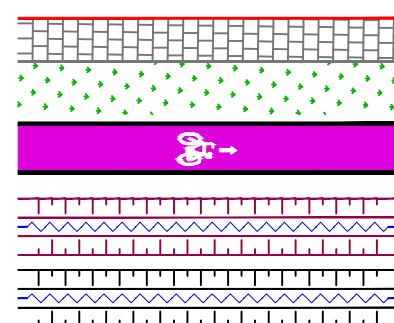

- LIMITĂ DE PROPRIETATE
- TROTUAR EXISTENT
- ZONĂ VERDE EXISTENTĂ
- PISTĂ PENTRU BICICLETE PROIECTATĂ
- ȘANȚ EXISTENT CU SECȚIUNE NEPROTEJATĂ
- ȘANȚ EXISTENT CU SECȚIUNE PROTEJATĂ

- CĂMIN CANALIZARE EXISTENT
- CĂMIN ALIMENTARE CU APĂ EXISTENT
- INDICATOR RUTIER PROIECTAT
- STÂLP EXISTENT
- PICHEȚI



VERIFICATOR M.L.P.A.T.									
VERIFICARE EXPERTIZA	NUME ȘI PRENUME								
Proiectant:	SC PROCON ROADPIPE SRL OȚELU ROȘU, Str. 22 Decembrie 1989, Nr. 13, Sc. 17A e-mail: silviuprocondesign@gmail.com		CERINȚA	OBSERVAȚII	MODIFICARE	NR. CRT.	DATA	NUMĂR	
			INVEST.	BENEFICIAR: COMUNA MĂURENI Jud. Caraș-Severin				FAZA	
			DENUMIRE PROIECT	ASIGURAREA INFRASTRUCTURII PENTRU TRANSPORTUL VERDE - PISTE PENTRU BICICLETE ÎN COMUNA MĂURENI, JUDEȚUL CARAȘ-SEVERIN				P.T.+D.E.	
SPECIFICAȚIE	NUME	SEMNĂTURA	SCARA	PLAN DE SITUAȚIE PISTE PENTRU BICICLETE LOCALITATEA MĂURENI STRADA CALEA TIMIȘORII				PLANȘA	
ȘEF PROIECT	ing. Nistor GROZAV		1:500					03 / 02	
PROIECTANT	ing. Ștefan MANEA								
DESENAT	ing. Ștefan MANEA		DATA: 2023	PROIECT NR. 122/2023					

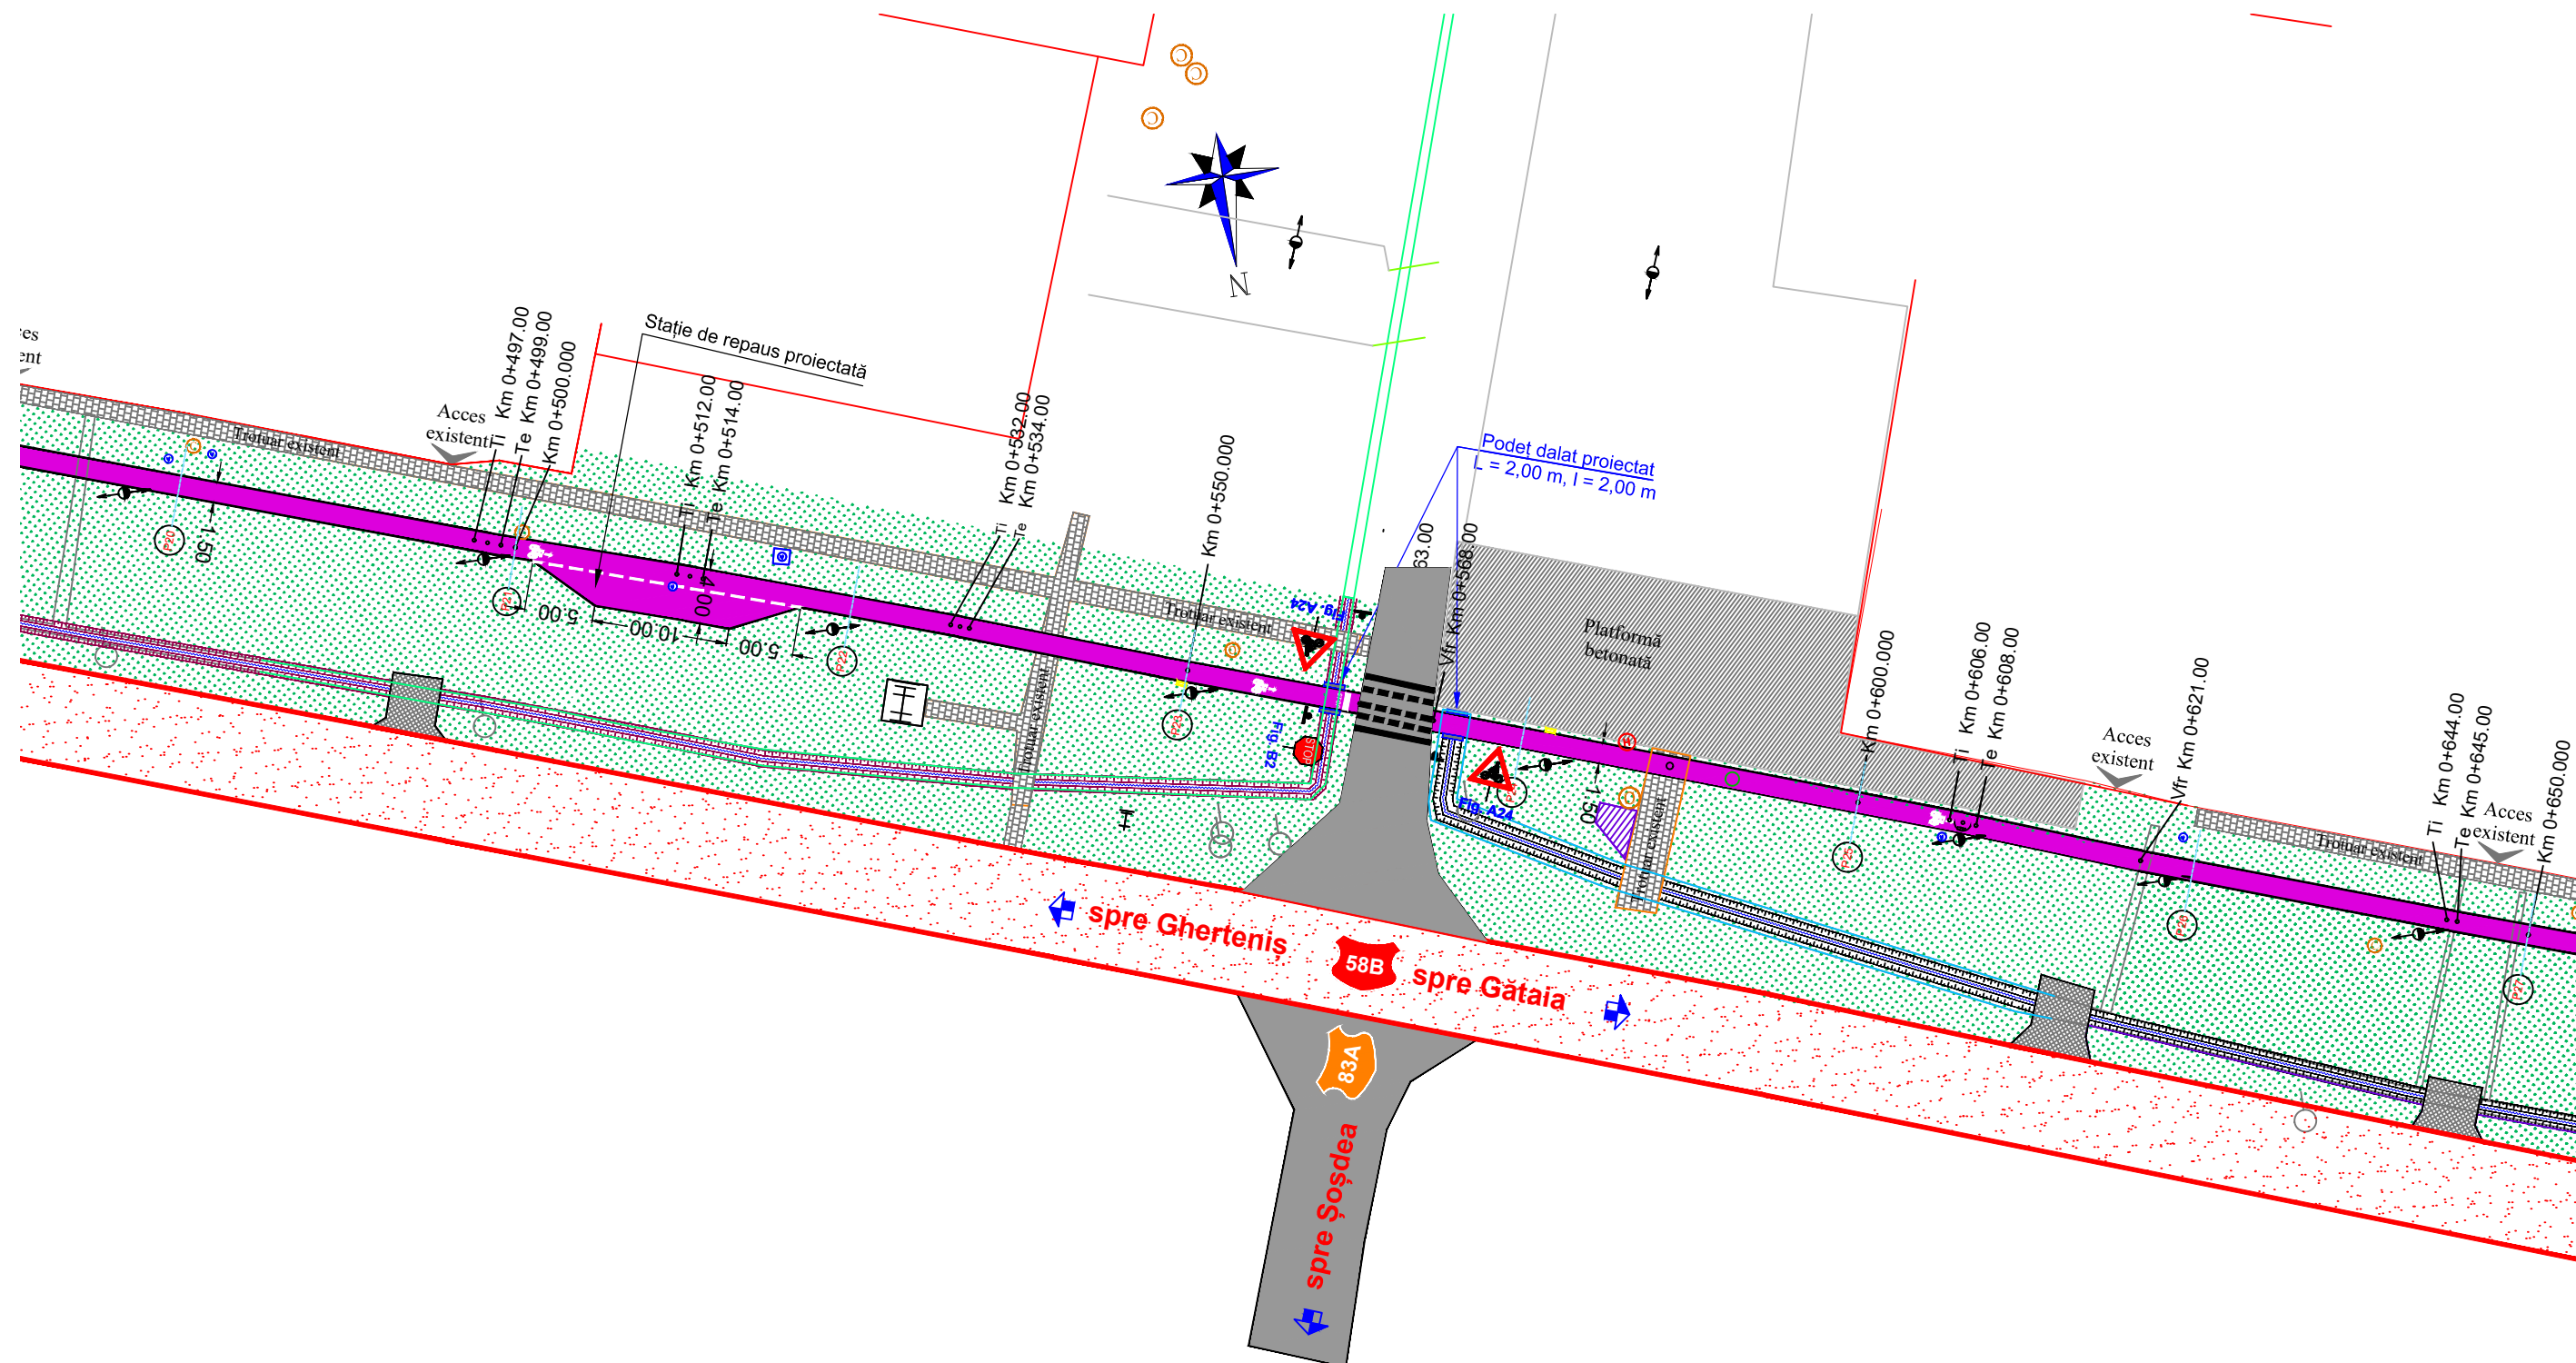


Legendă

- LIMITĂ DE PROPRIETATE
- TROTUAR EXISTENT
- ZONĂ VERDE EXISTENTĂ
- PISTĂ PENTRU BICICLETE PROIECTATĂ
- ȘANȚ EXISTENT CU SECȚIUNE NEPROTEJATĂ
- ȘANȚ EXISTENT CU SECȚIUNE PROTEJATĂ
- CĂMIN CANALIZARE EXISTENT
- CĂMIN ALIMENTARE CU APĂ EXISTENT
- INDICATOR RUTIER PROIECTAT
- STÂLP EXISTENT
- PICHEȚI

VERIFICATOR M.L.P.A.T.									
VERIFICARE EXPERTIZA	NUME ȘI PRENUME		CERINȚĂ	OBSERVAȚII	MODIFICARE	NR. CRT.	DATA	NUMĂR	
Proiectant:	SC PROCON ROADPIPE S.R.L.		INVEST.	BENEFICIAR:				FAZA	
	OȚELU ROȘU, Str. 22 Decembrie 1989, Nr. 340/2019, Sc. 111, P. 111 e-mail: silviuprocondesign@gmail.com		DENUMIRE PROIECT	COMUNA MĂURENI Jud. Caraș-Severin ASIGURAREA INFRASTRUCTURII PENTRU TRANSPORTUL VERDE - PISTE PENTRU BICICLETE ÎN COMUNA MĂURENI, JUDEȚUL CARAȘ-SEVERIN				P.T.+D.E.	
SPECIFICAȚIE	NUME	SEMNĂTURA	SCARA	PLAN DE SITUAȚIE PISTE PENTRU BICICLETE LOCALITATEA MĂURENI STRADA CALEA TIMIȘORII				PLANȘA	
ȘEF PROIECT	ing. Nistor GROZAV		1:500					03 / 04	
PROIECTANT	ing. Ștefan MANEA								
DESENAT	ing. Ștefan MANEA		DATA: 2023	PROIECT NR. 122/2023					

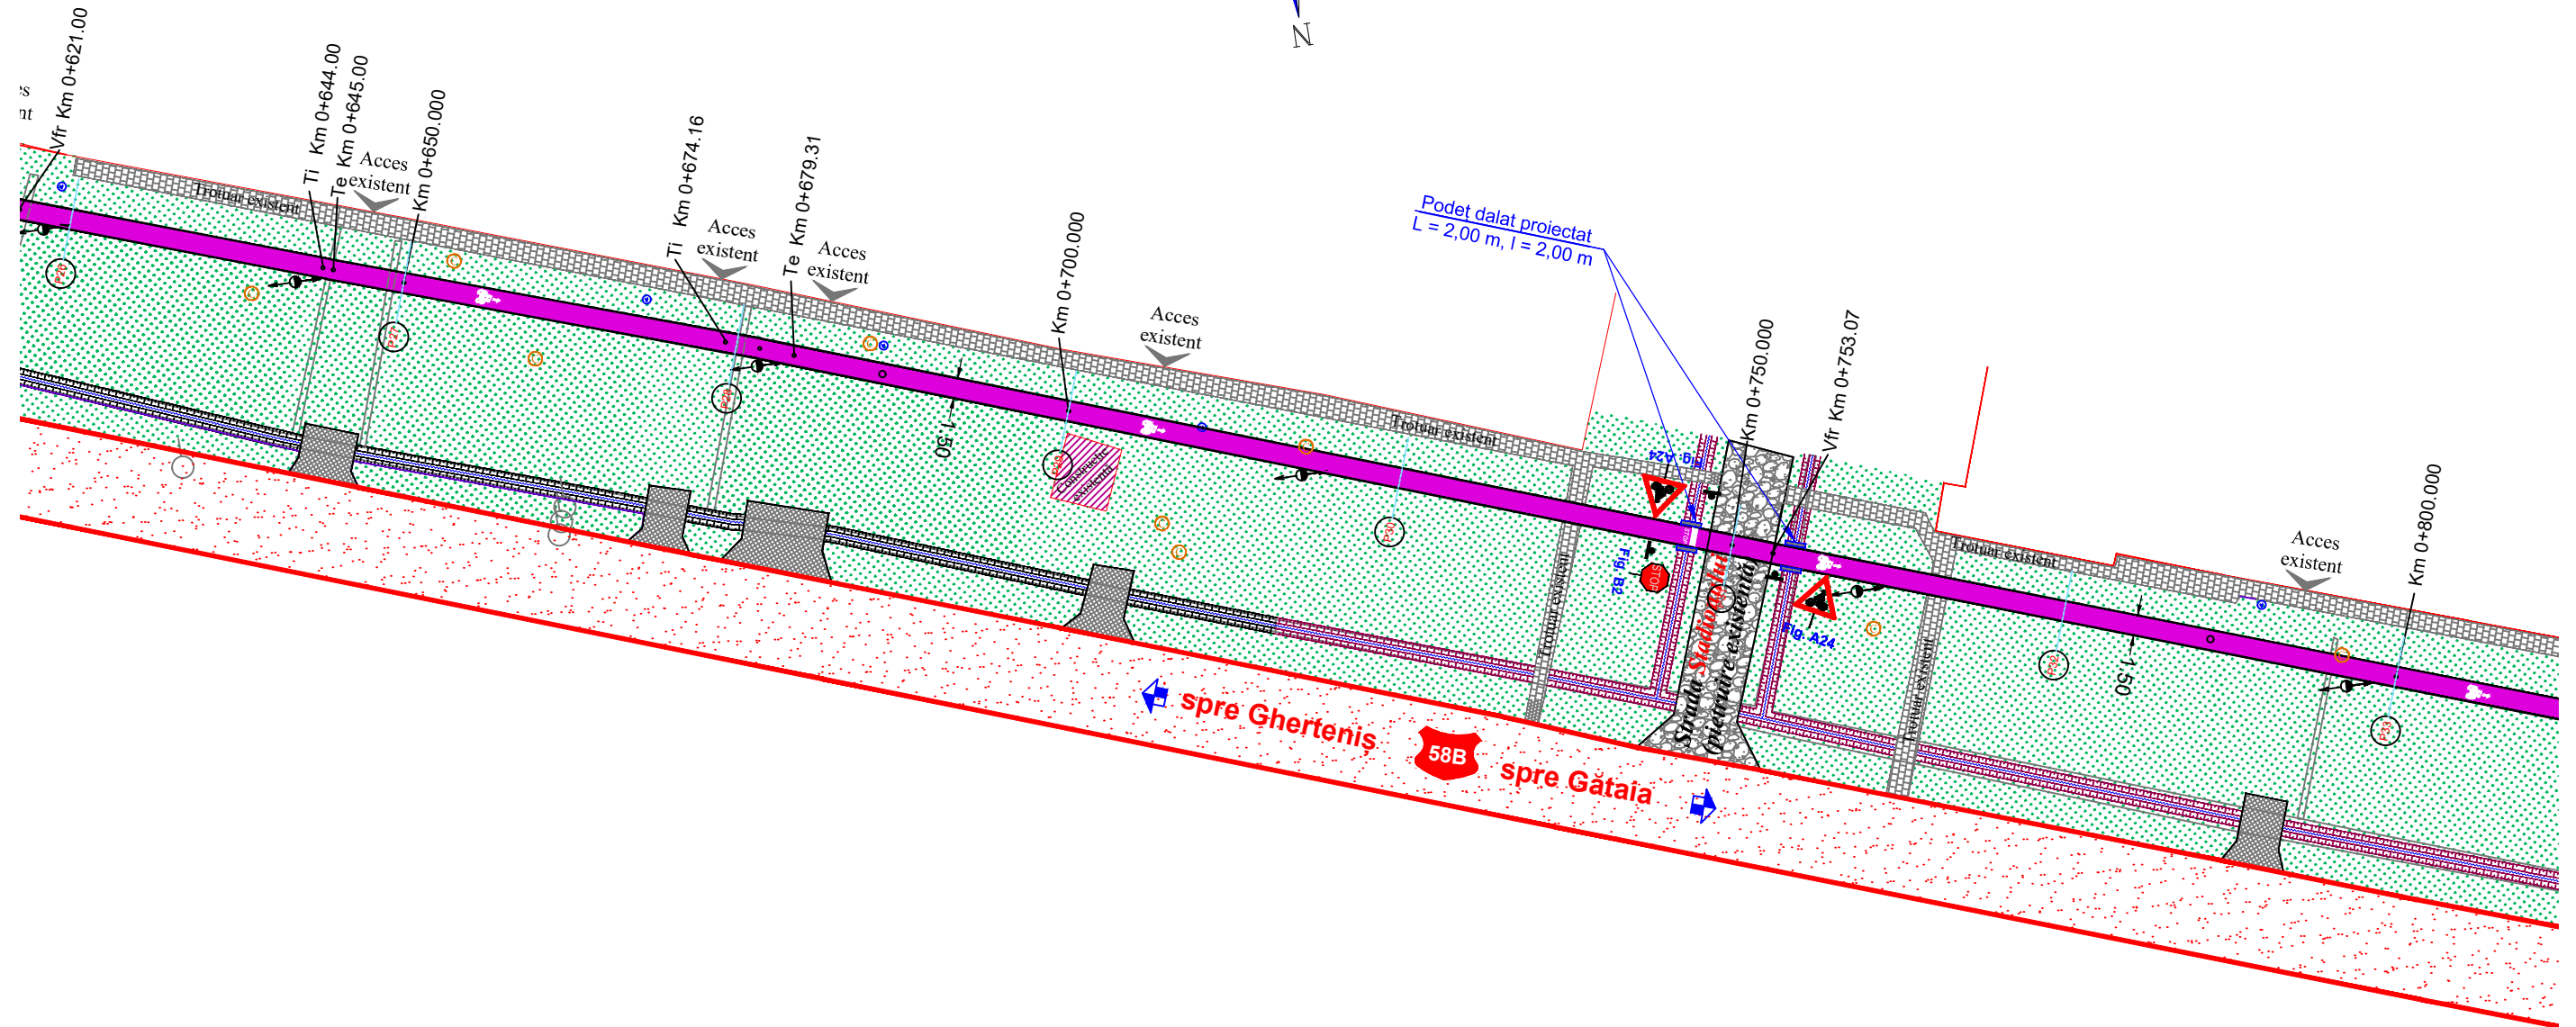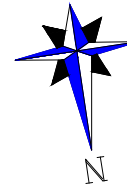


Legendă

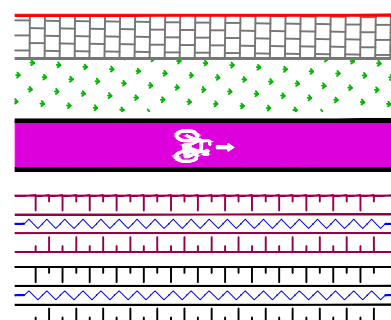

- LIMITĂ DE PROPRIETATE
- TROTUAR EXISTENT
- ZONĂ VERDE EXISTENTĂ
- PISTĂ PENTRU BICICLETE PROIECTATĂ
- ȘANȚ EXISTENT CU SECȚIUNE NEPROTEJATĂ
- ȘANȚ EXISTENT CU SECȚIUNE PROTEJATĂ


- CĂMIN CANALIZARE EXISTENT
- CĂMIN ALIMENTARE CU APĂ EXISTENT
- INDICATOR RUTIER PROIECTAT
- STÂLP EXISTENT
- PICHEȚI

VERIFICATOR M.L.P.A.T.								
VERIFICARE EXPERTIZA	NUME ȘI PRENUME	SEMNĂTURA	CERINȚA	OBSERVAȚII	MODIFICARE	NR. CRT.	DATA	NUMĂR
Proiectant: SC PROCON ROADPIPE SRE OȚELU ROȘU, Str. 22 Decembrie 1989, Nr. 3, Sc. I, Et. 1 e-mail: silviuprocondesign@gmail.com			INVEST.	BENEFICIAR: COMUNA MĂURENI Jud.Caraș-Severin				FAZA
			DENUMIRE PROIECT	ASIGURAREA INFRASTRUCTURII PENTRU TRANSPORTUL VERDE - PISTE PENTRU BICICLETE ÎN COMUNA MĂURENI, JUDEȚUL CARAȘ-SEVERIN				P.T.+D.E.
SPECIFICAȚIE	NUME	SEMNĂTURA	SCARA 1:500	PLAN DE SITUAȚIE PISTE PENTRU BICICLETE LOCALITATEA MĂURENI STRADA CALEA TIMIȘORII				PLANȘA 03 / 05
ȘEF PROIECT	ing. Nistor GROZAV		DATA: 2023	PROIECT NR. 122/2023				
PROIECTANT	ing. Ștefan MANEA							
DESENAT	ing. Ștefan MANEA							

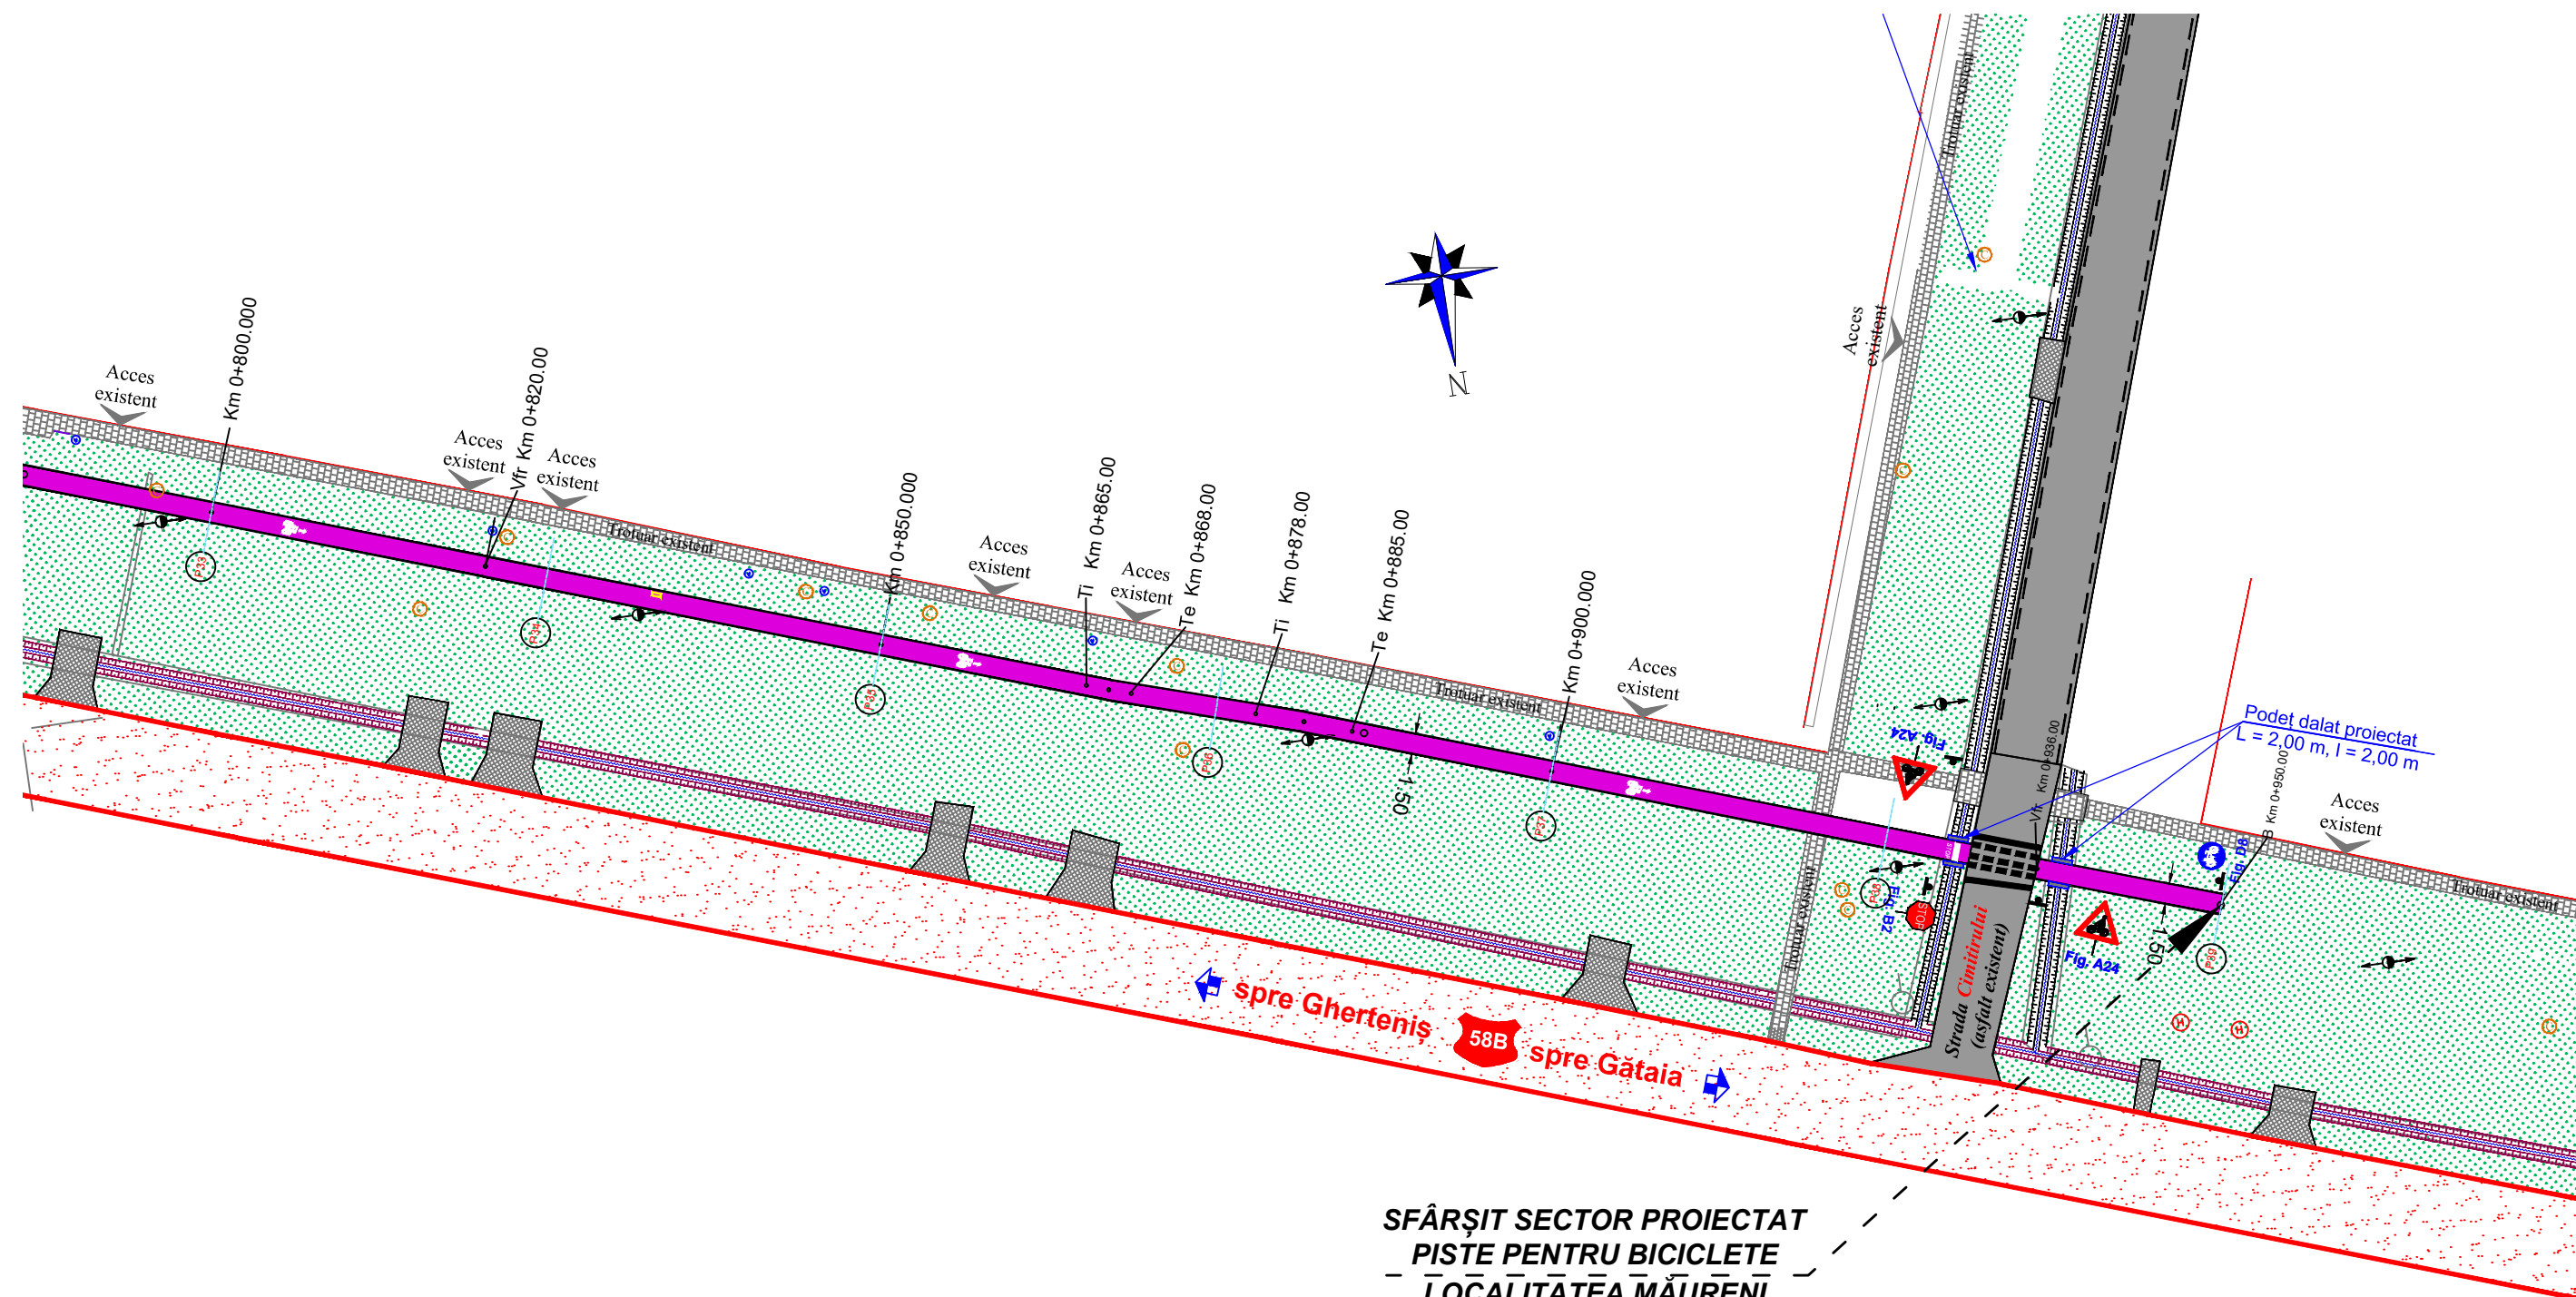

SFÂRȘIT SECTOR PROIECTAT
PISTE PENTRU BICICLETE
LOCALITATEA MĂURENI
STRADA CALEA TIMIȘORII
Km 0 + 950.00


Legendă


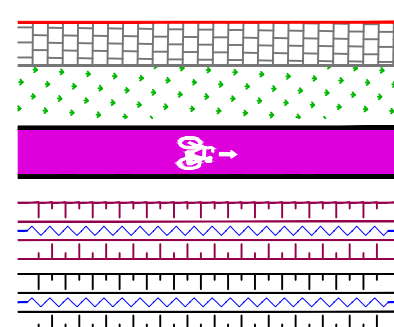


- LIMITĂ DE PROPRIETATE
- TROTUAR EXISTENT
- ZONĂ VERDE EXISTENTĂ
- PISTĂ PENTRU BICICLETE PROIECTATĂ
- ȘANȚ EXISTENT CU SECȚIUNE NEPROTEJATĂ
- ȘANȚ EXISTENT CU SECȚIUNE PROTEJATĂ


- CĂMIN CANALIZARE EXISTENT
- CĂMIN ALIMENTARE CU APĂ EXISTENT
- INDICATOR RUTIER PROIECTAT
- STÂLP EXISTENT
- PICHEȚI

VERIFICATOR M.L.P.A.T.									
VERIFICARE EXPERTIZA	NUME ȘI PRENUME								
Proiectant:	SC PROCON ROADPIPE SRL								
	OȚELU ROȘU, Str. 22 Decembrie 1989, Nr. 3, Sc. 1A e-mail: silviuprocondesign@gmail.com								
SPECIFICAȚIE	NUME	SEMNĂTURĂ	SCARA	PLAN DE SITUAȚIE PISTE PENTRU BICICLETE LOCALITATEA MĂURENI STRADA CALEA TIMIȘORII			PLANȘA 03 / 06		
ȘEF PROIECT	ing. Nistor GROZAV		1:500						
PROIECTANT	ing. Ștefan MANEA								
DESENAT	ing. Ștefan MANEA		DATA: 2023	PROIECT NR. 122/2023					

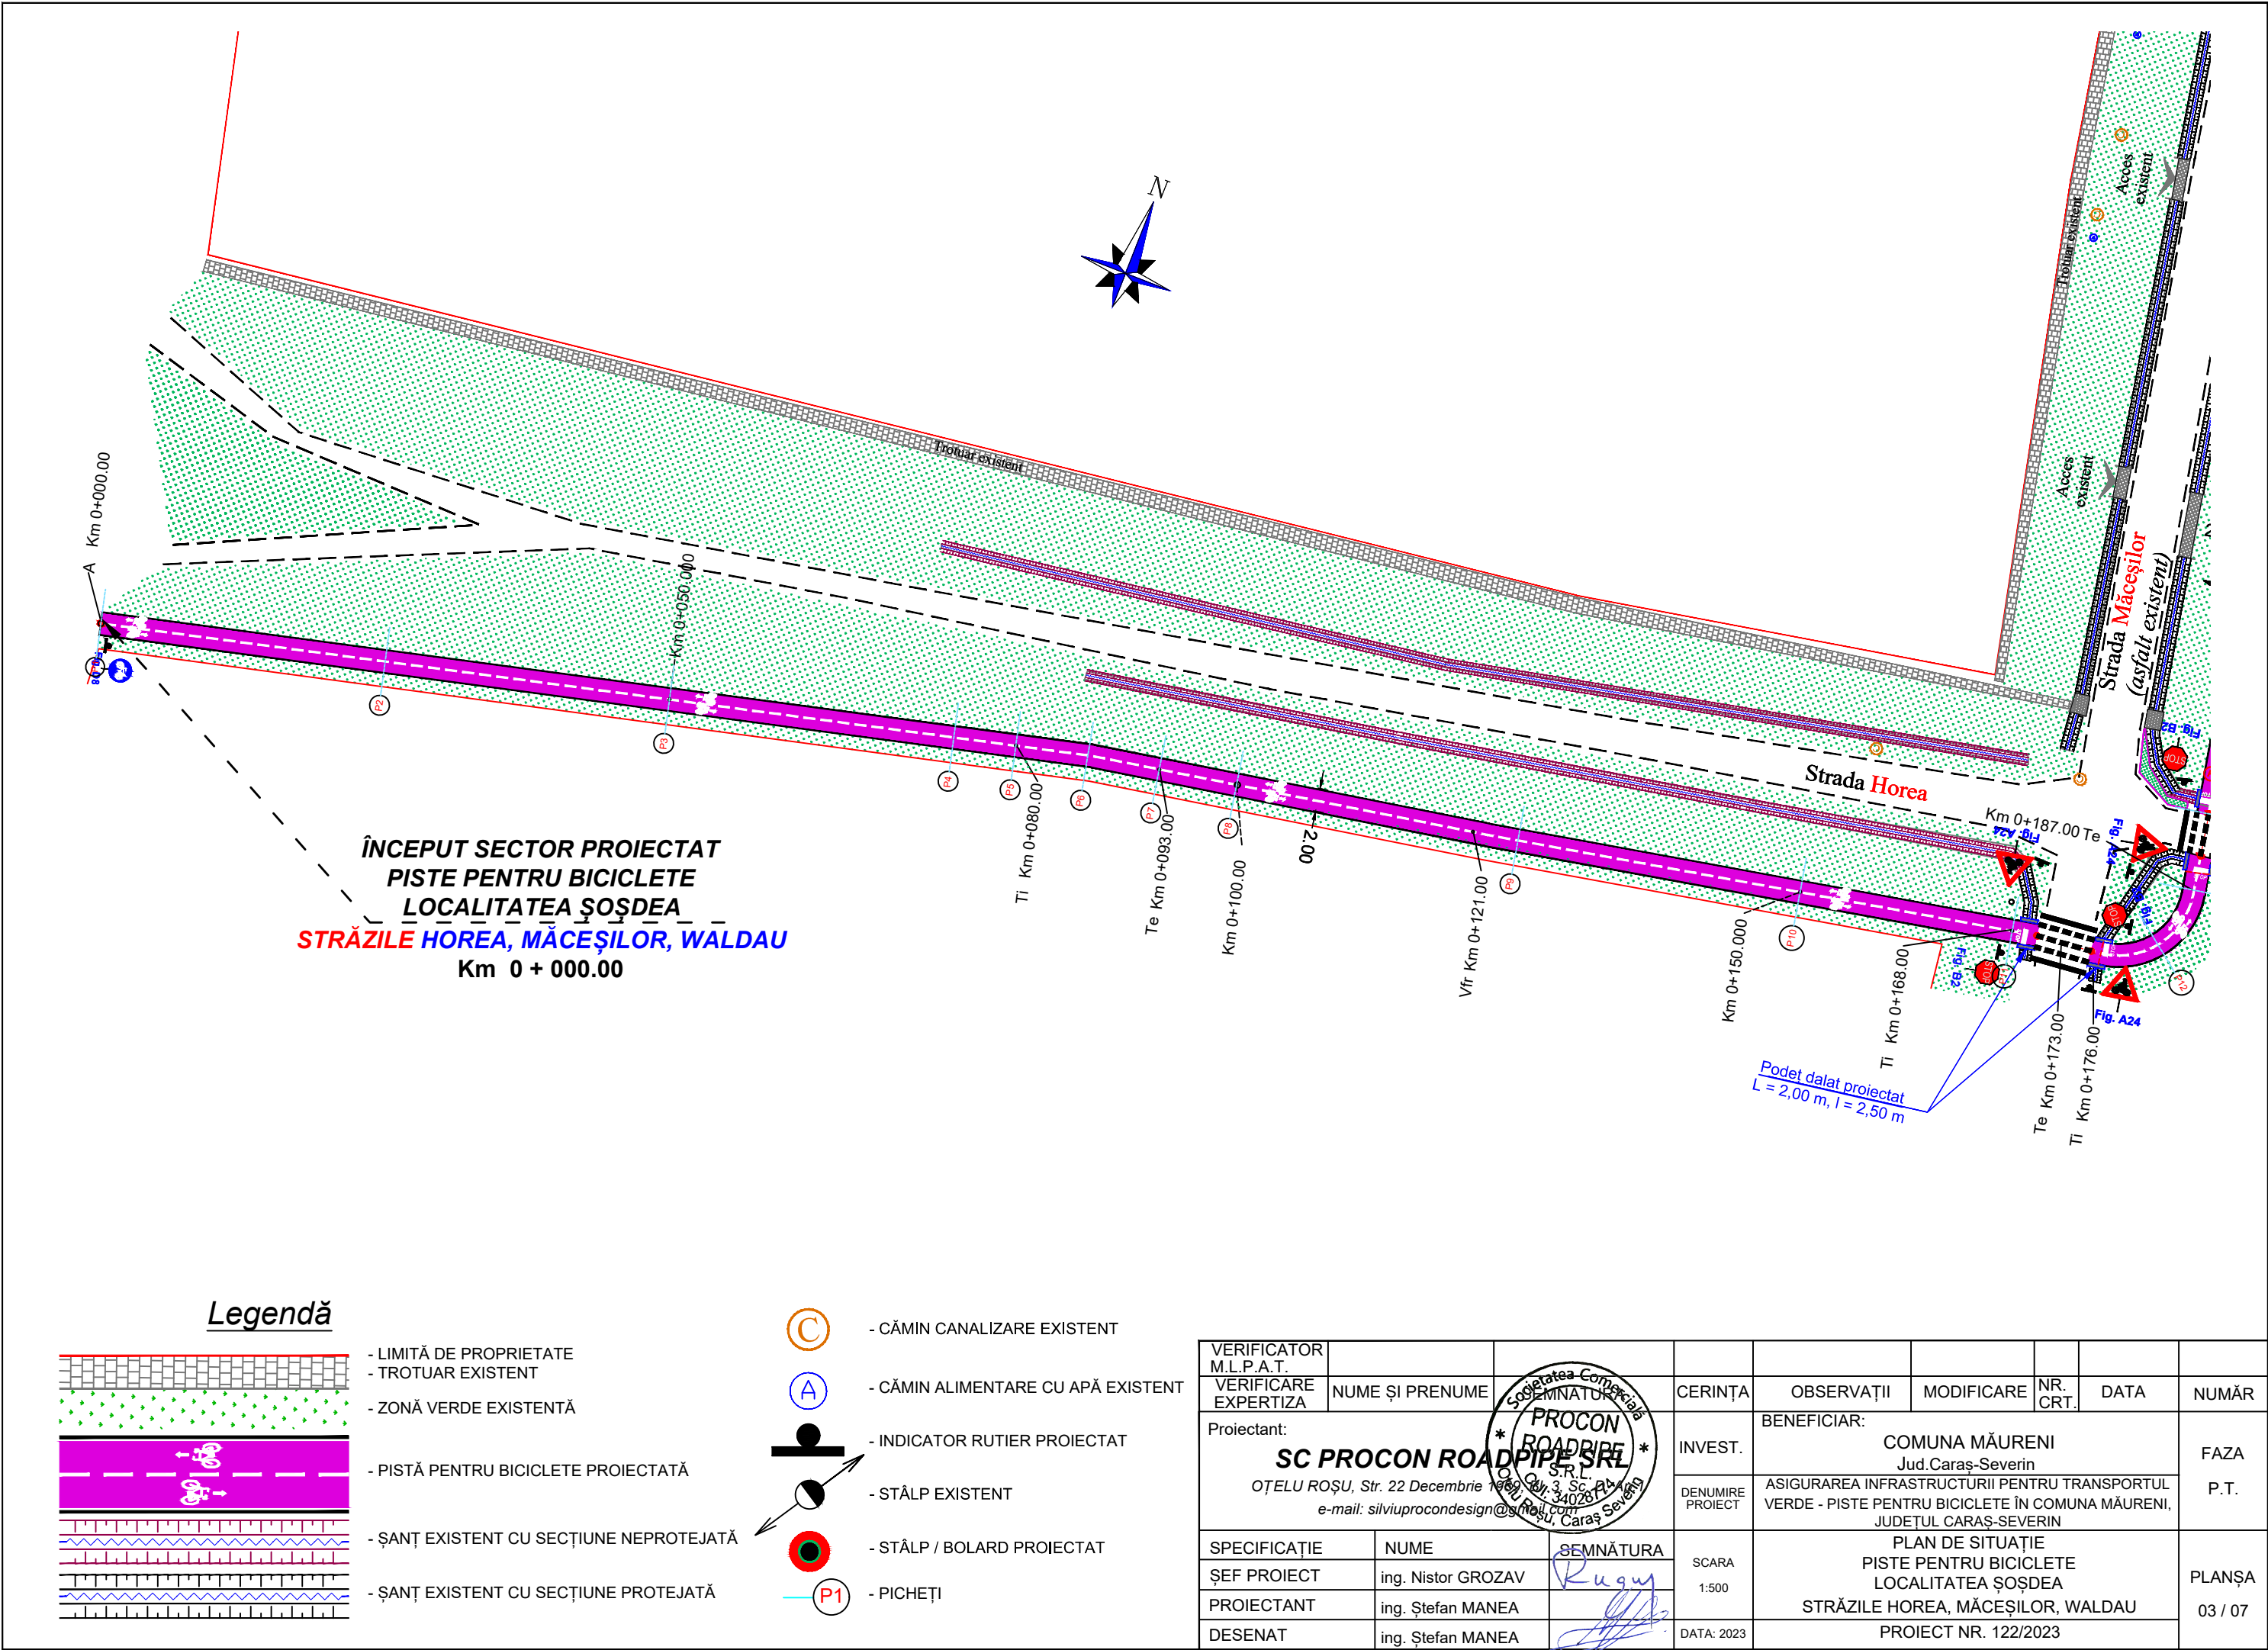

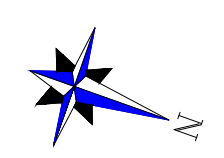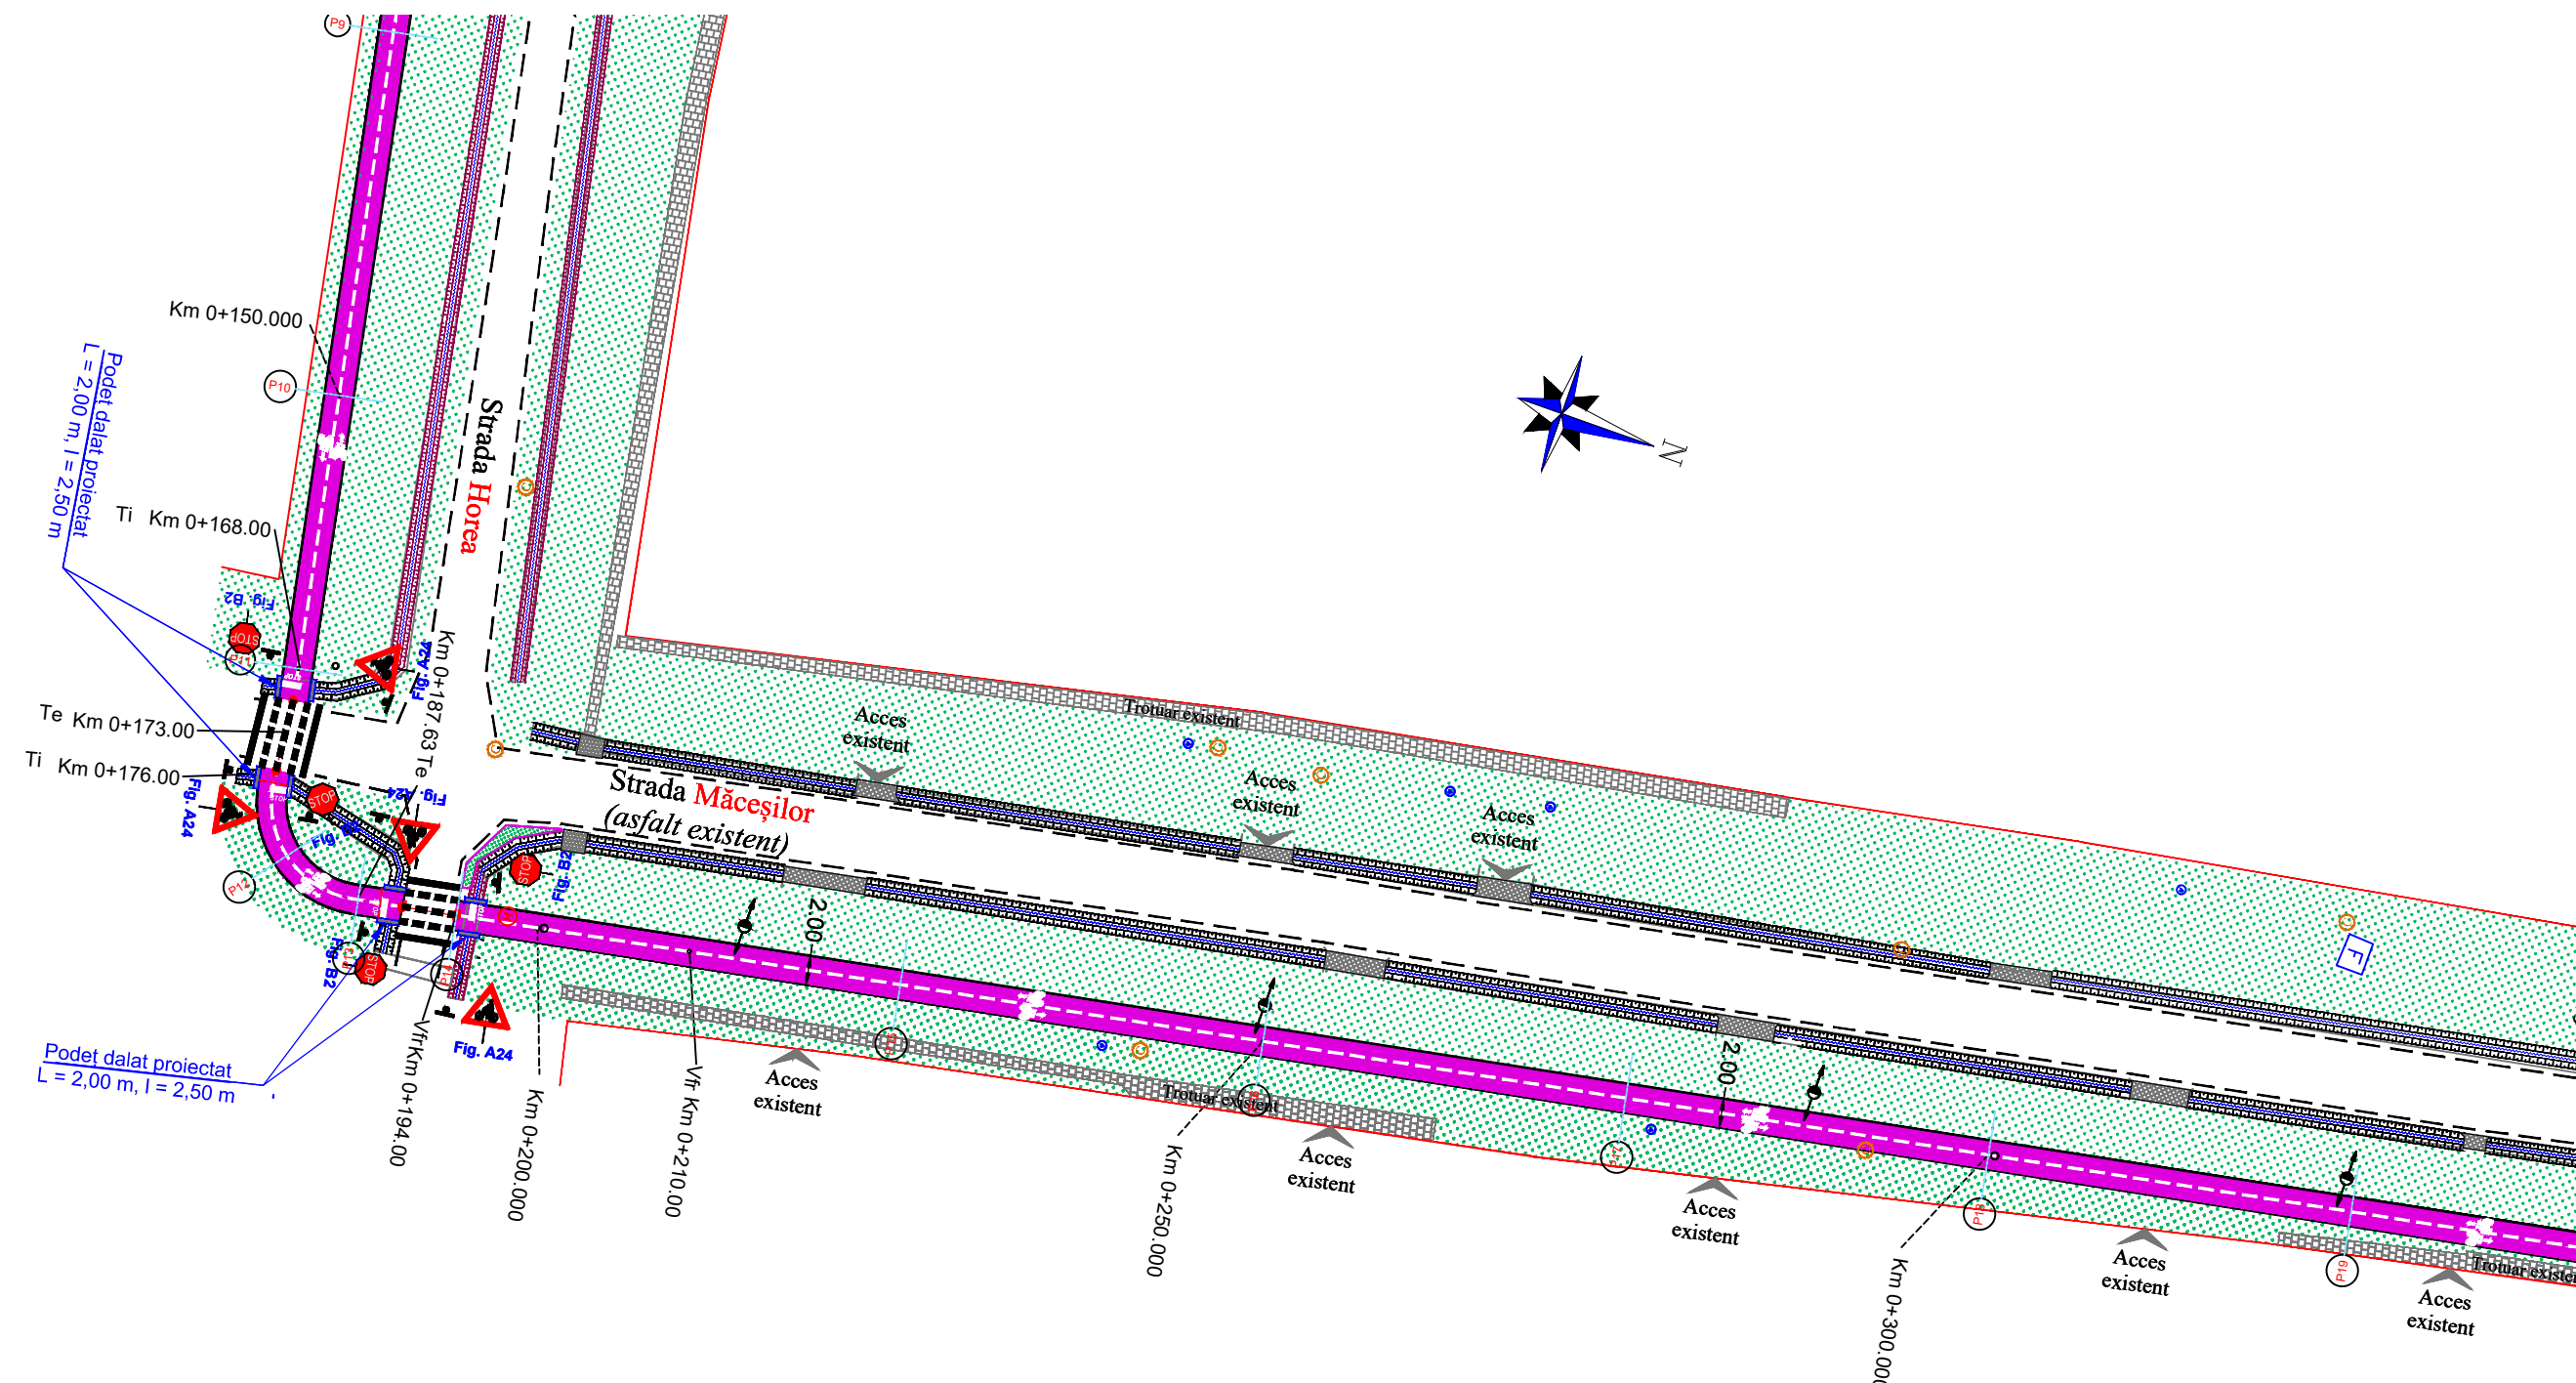



Legendă

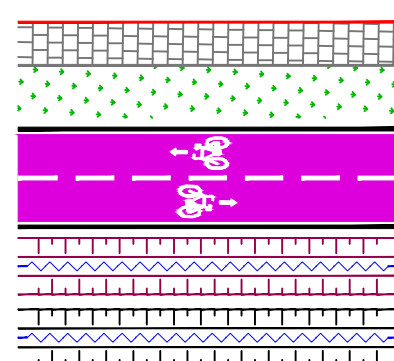


- LIMITĂ DE PROPRIETATE
- TROTUAR EXISTENT
- ZONĂ VERDE EXISTENTĂ
- PISTĂ PENTRU BICICLETE PROIECTATĂ
- ȘANȚ EXISTENT CU SECȚIUNE NEPROTEJATĂ
- ȘANȚ EXISTENT CU SECȚIUNE PROTEJATĂ

- CĂMIN CANALIZARE EXISTENT
- CĂMIN ALIMENTARE CU APĂ EXISTENT
- INDICATOR RUTIER PROIECTAT
- STÂLP EXISTENT
- STÂLP / BOLARD PROIECTAT
- PICHEȚI

VERIFICATOR M.L.P.A.T.									
VERIFICARE EXPERTIZA	NUME ȘI PRENUME								
Proiectant:	SC PROCON ROADPIPE SRL								
	OȚELU ROȘU, Str. 22 Decembrie 1989, Nr. 340261 e-mail: silviuprocondesign@gmail.com								
SPECIFICAȚIE	NUME	SEMNĂTURA	SCARA	PLAN DE SITUAȚIE PISTE PENTRU BICICLETE LOCALITATEA ȘOȘDEA STRĂZILE HOREA, MĂCEȘILOR, WALDAU			PLANȘA 03 / 08		
ȘEF PROIECT	ing. Nistor GROZAV		1:500						
PROIECTANT	ing. Ștefan MANEA								
DESENAT	ing. Ștefan MANEA		DATA: 2023	PROIECT NR. 122/2023					

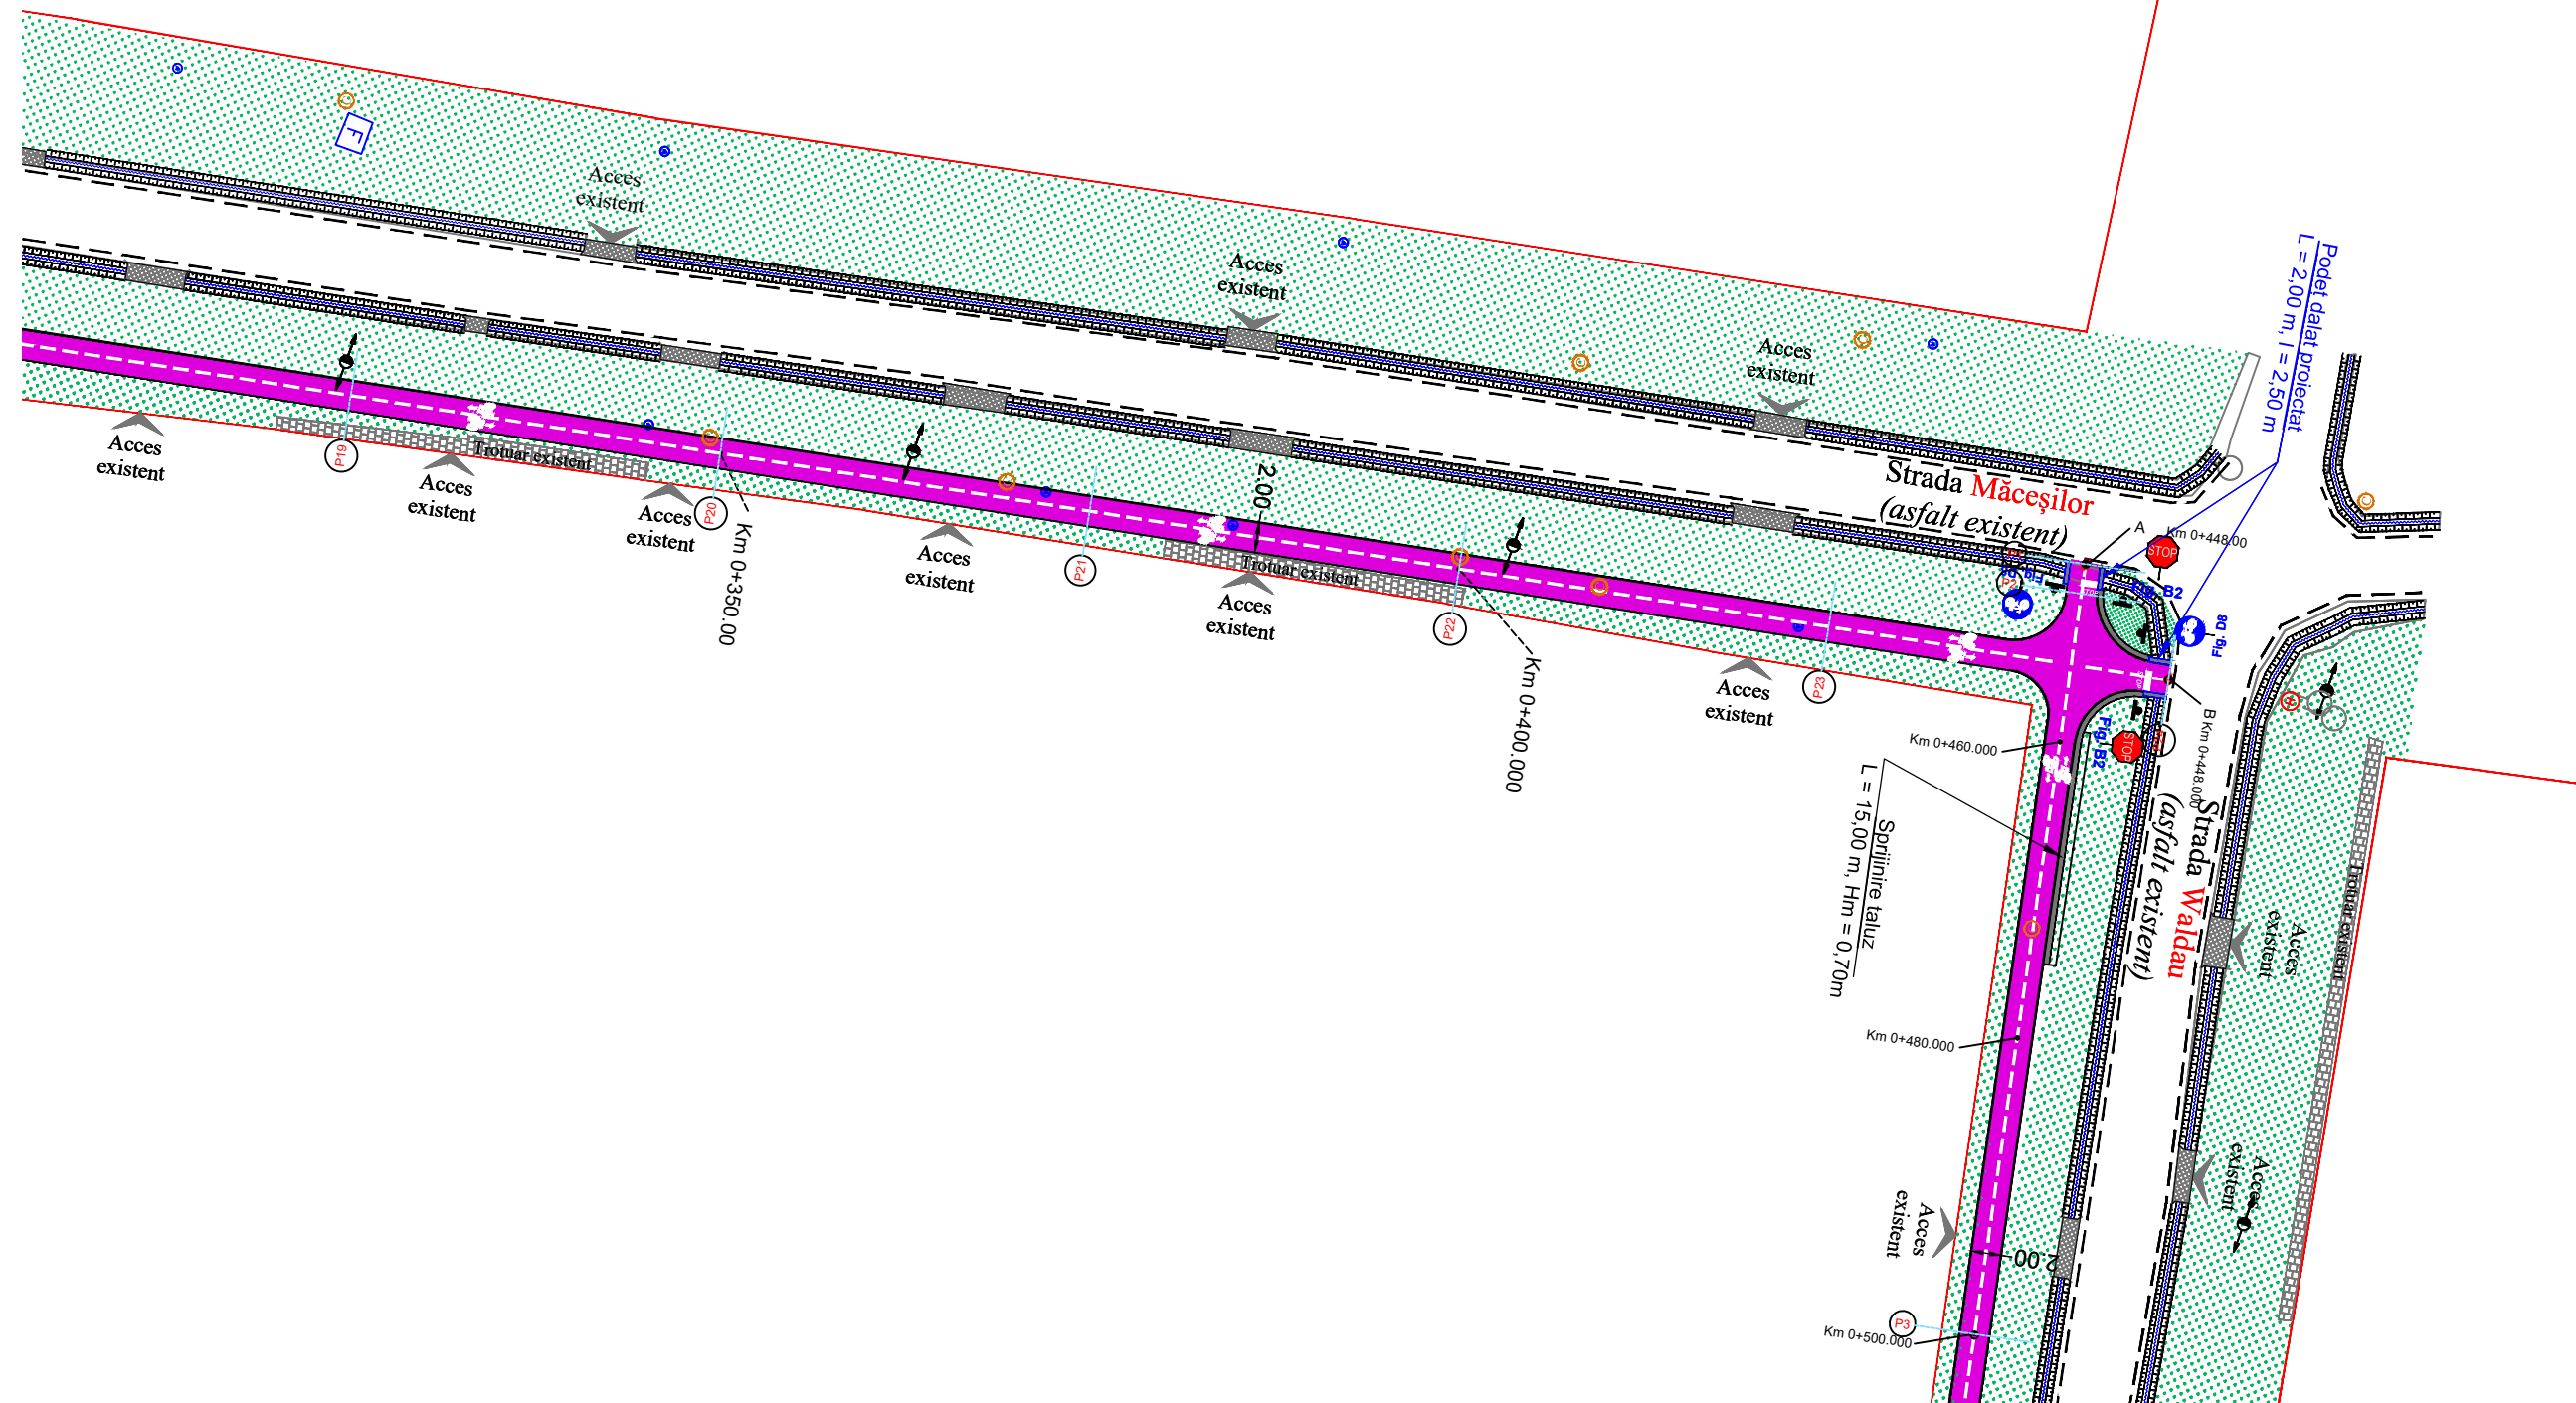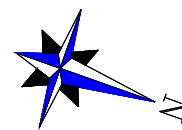


Legendă

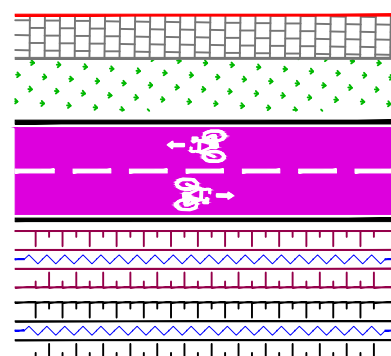


- LIMITĂ DE PROPRIETATE
- TROTUAR EXISTENT
- ZONĂ VERDE EXISTENTĂ
- PISTĂ PENTRU BICICLETE PROIECTATĂ
- ȘANȚ EXISTENT CU SECȚIUNE NEPROTEJATĂ
- ȘANȚ EXISTENT CU SECȚIUNE PROTEJATĂ

- CĂMIN CANALIZARE EXISTENT
- CĂMIN ALIMENTARE CU APĂ EXISTENT
- INDICATOR RUTIER PROIECTAT
- STÂLP EXISTENT
- STÂLP / BOLARD PROIECTAT
- PICHEȚI

VERIFICATOR M.L.P.A.T.									
VERIFICARE EXPERTIZA	NUME ȘI PRENUME								
Proiectant:	SC PROCON ROADPIPE S.R.L. OȚELU ROȘU, Str. 22 Decembrie 1989, Nr. 340/2017 e-mail: silviuprocondesign@gmail.com								
SPECIFICAȚIE	NUME	SEMNĂTURĂ	SCARA 1:500	PLAN DE SITUAȚIE PISTE PENTRU BICICLETE LOCALITATEA ȘOȘDEA STRĂZILE HOREA, MĂCEȘILOR, WALDAU			PLANȘA 03 / 09		
ȘEF PROIECT	ing. Nistor GROZAV								
PROIECTANT	ing. Ștefan MANEA								
DESENAT	ing. Ștefan MANEA								
			DATA: 2023	PROIECT NR. 122/2023					

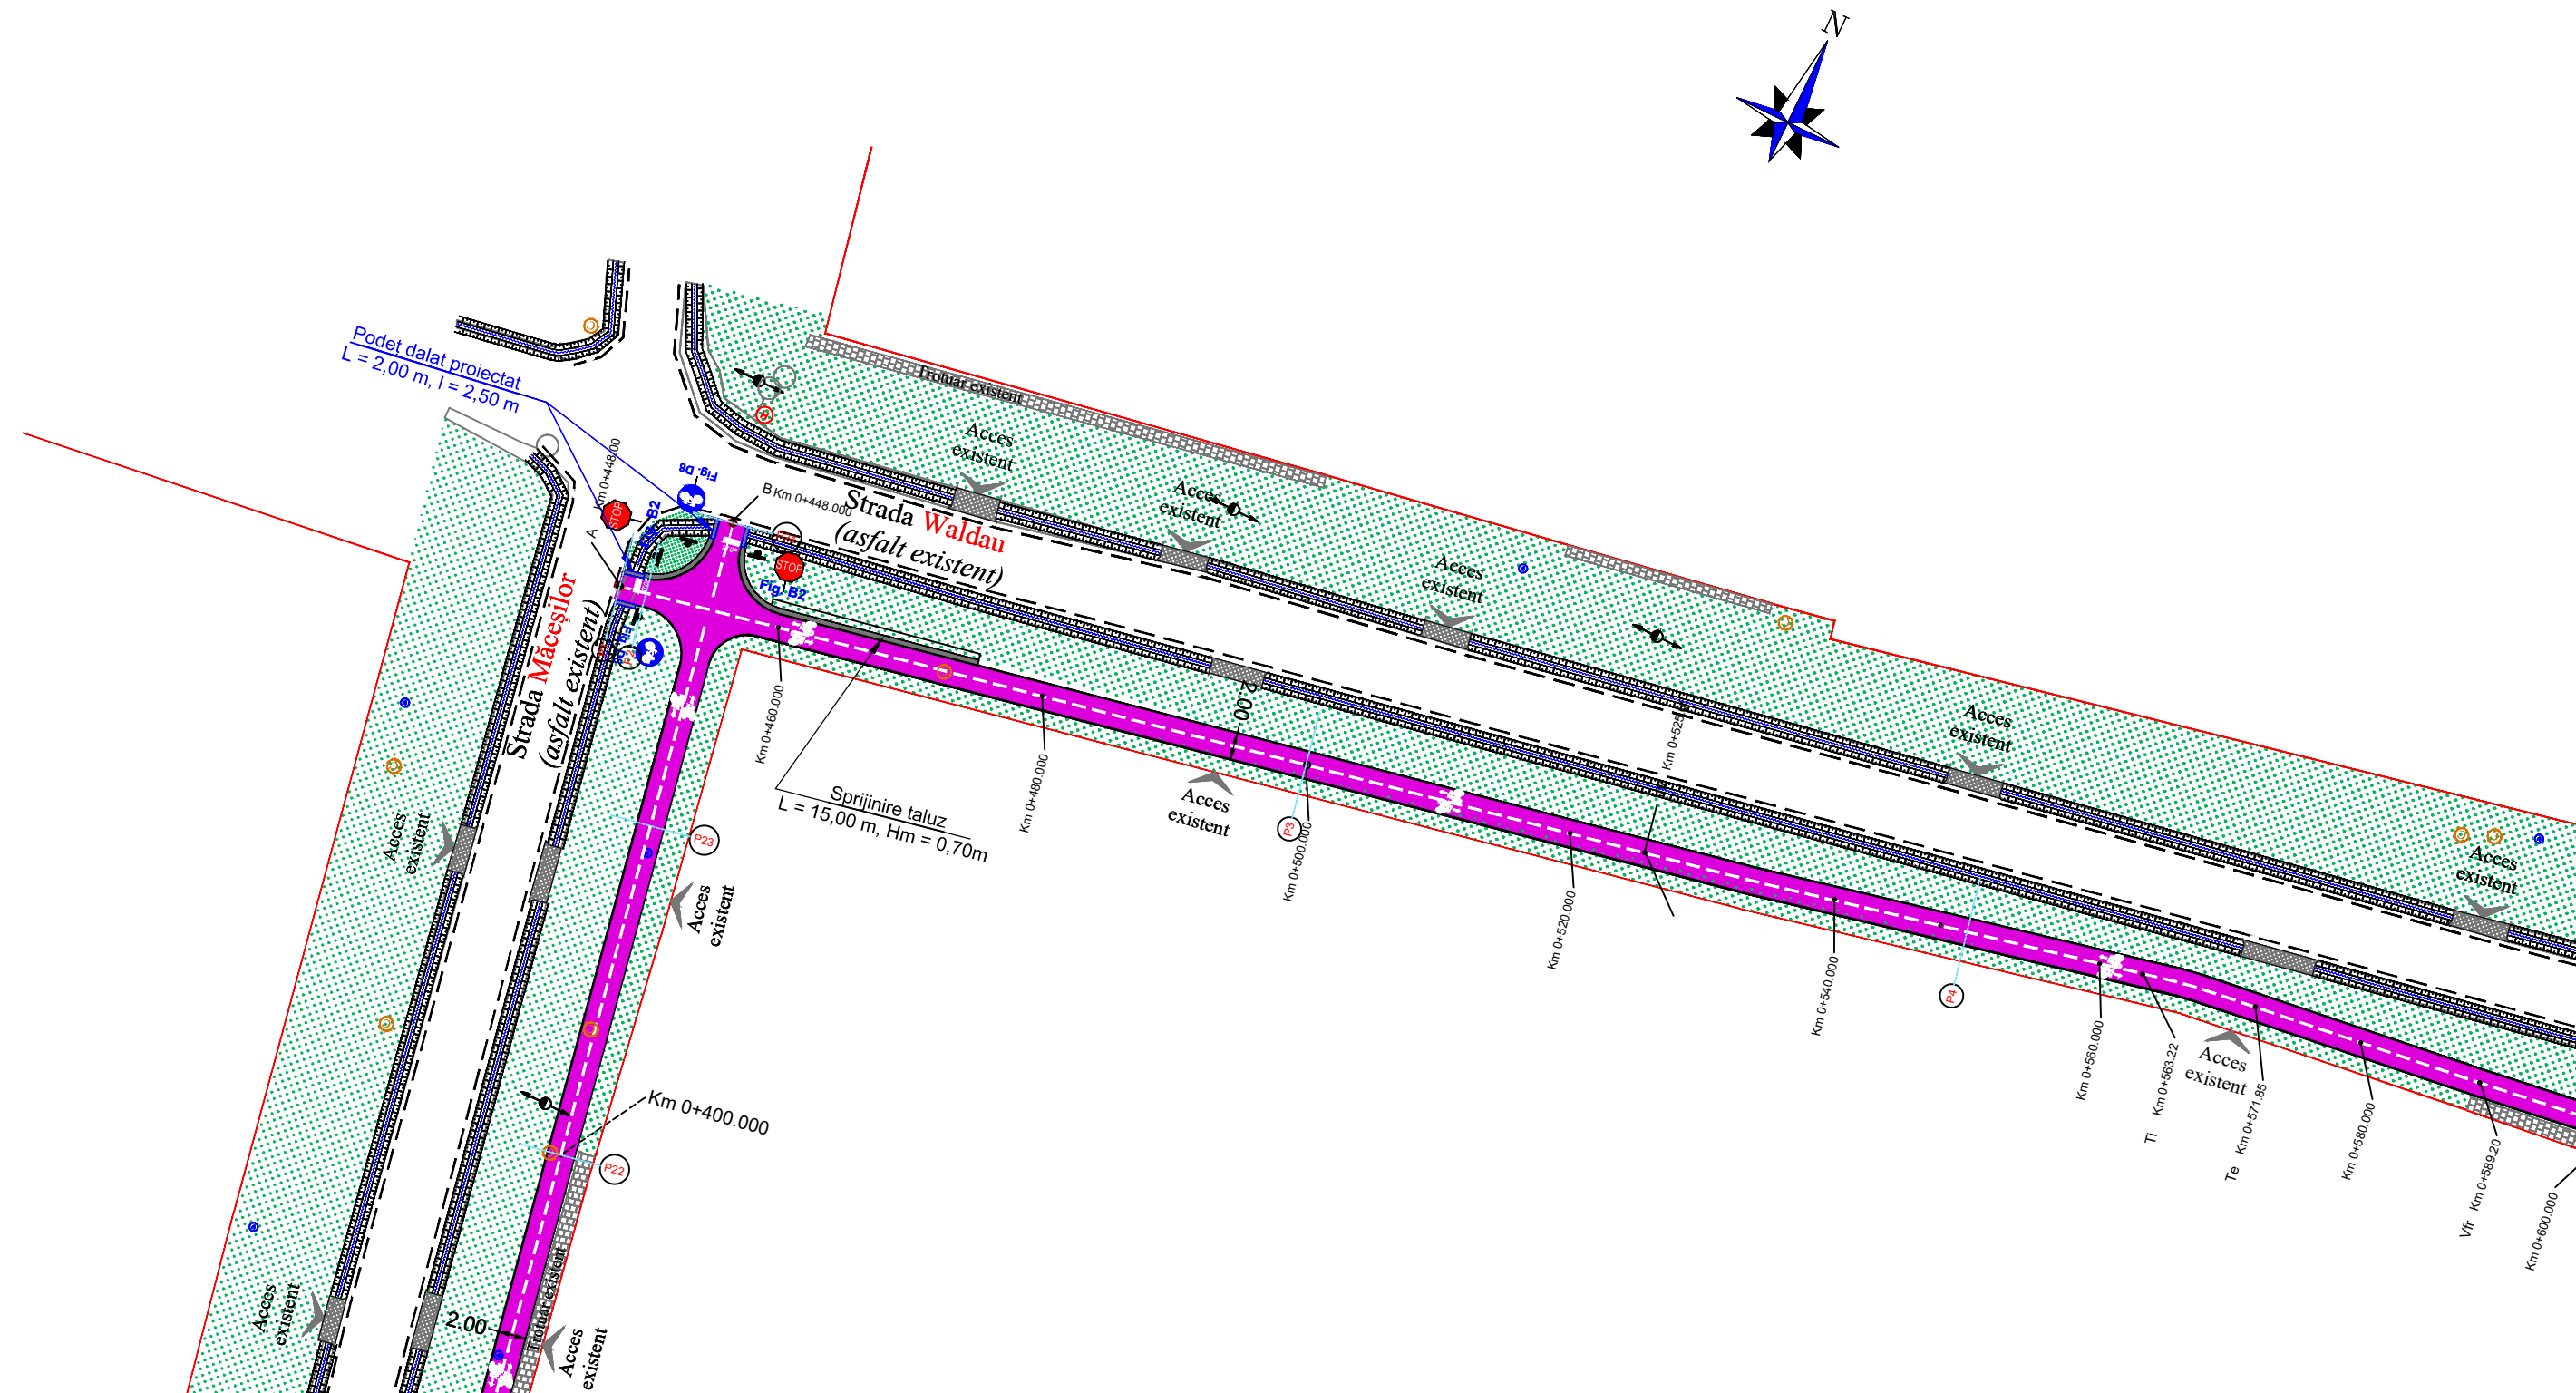




Legendă

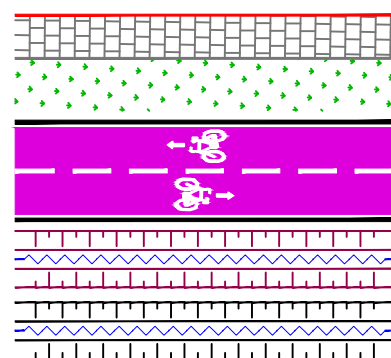


- LIMITĂ DE PROPRIETATE
- TROTUAR EXISTENT
- ZONĂ VERDE EXISTENTĂ
- PISTĂ PENTRU BICICLETE PROIECTATĂ
- ȘANȚ EXISTENT CU SECȚIUNE NEPROTEJATĂ
- ȘANȚ EXISTENT CU SECȚIUNE PROTEJATĂ

- CĂMIN CANALIZARE EXISTENT
- CĂMIN ALIMENTARE CU APĂ EXISTENT
- INDICATOR RUTIER PROIECTAT
- STÂLP EXISTENT
- STÂLP / BOLARD PROIECTAT
- PICHEȚI

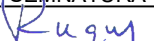VERIFICATOR M.L.P.A.T.								
VERIFICARE EXPERTIZA	NUME ȘI PRENUME	SEMNĂTURA PROCON ROADPIPE SRL Cămin 3, Șosea 14 Oțelu Roșu, Caraș Severin	CERINȚĂ	OBSERVAȚII	MODIFICARE	NR. CRT.	DATA	NUMĂR
Proiectant: SC PROCON ROADPIPE SRL OȚELU ROȘU, Str. 22 Decembrie 1989 Nr. 3, Sc. 1A e-mail: silviuprocondesign@gmail.com			INVEST.	BENEFICIAR: COMUNA MĂURENI Jud. Caraș-Severin				FAZA
			DENUMIRE PROIECT	ASIGURAREA INFRASTRUCTURII PENTRU TRANSPORTUL VERDE - PISTE PENTRU BICICLETE ÎN COMUNA MĂURENI, JUDEȚUL CARAȘ-SEVERIN				P.T.
SPECIFICAȚIE	NUME	SEMNĂTURA	SCARA 1:500	PLAN DE SITUAȚIE PISTE PENTRU BICICLETE LOCALITATEA ȘOȘDEA STRĂZILE HOREA, MĂCEȘILOR, WALDAU				PLANȘA 03 / 10
ȘEF PROIECT	ing. Nistor GROZAV							
PROIECTANT	ing. Ștefan MANEA							
DESENAT	ing. Ștefan MANEA		DATA: 2023	PROIECT NR. 122/2023				

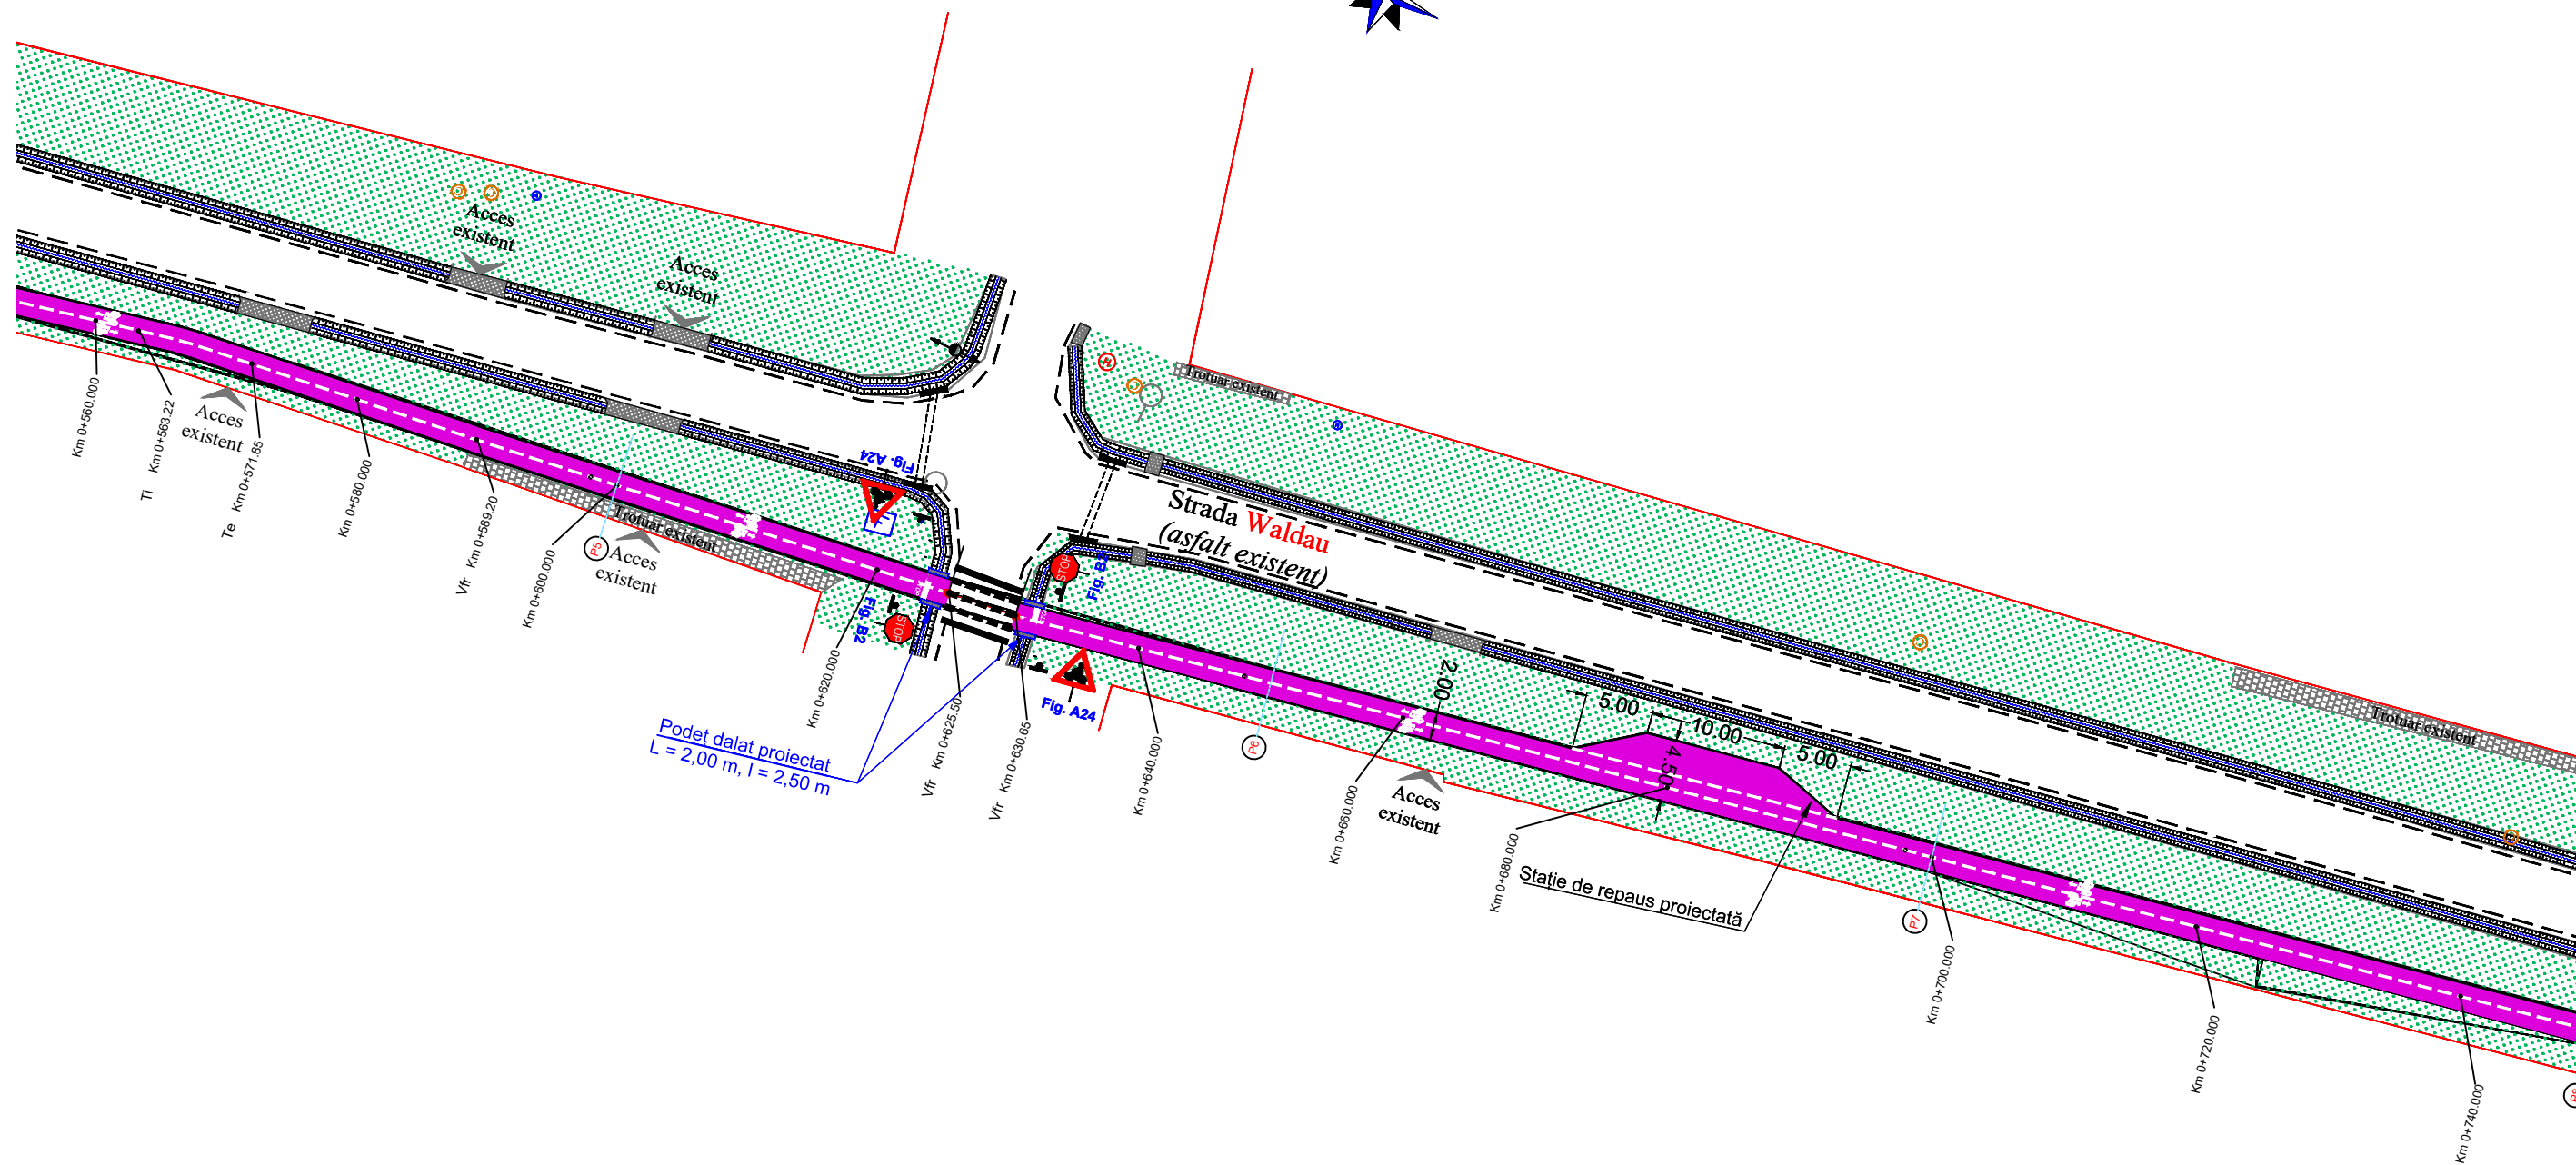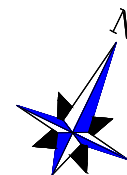


Legendă

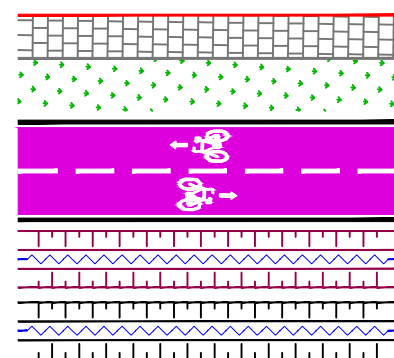


- LIMITĂ DE PROPRIETATE
- TROTUAR EXISTENT
- ZONĂ VERDE EXISTENTĂ
- PISTĂ PENTRU BICICLETE PROIECTATĂ
- ȘANȚ EXISTENT CU SECȚIUNE NEPROTEJATĂ
- ȘANȚ EXISTENT CU SECȚIUNE PROTEJATĂ

- CĂMIN CANALIZARE EXISTENT
- CĂMIN ALIMENTARE CU APĂ EXISTENT
- INDICATOR RUTIER PROIECTAT
- STÂLP EXISTENT
- STÂLP / BOLARD PROIECTAT
- PICHEȚI

VERIFICATOR M.L.P.A.T.									
VERIFICARE EXPERTIZA	NUME ȘI PRENUME								
Proiectant:	SC PROCON ROADPIPE SRL OȚELU ROȘU, Str. 22 Decembrie 1989 Nr. 3, Sc. A e-mail: silviuprocondesign@procon.ro								
SPECIFICAȚIE	NUME	SEMNĂTURA	SCARA 1:500	PLAN DE SITUAȚIE PISTE PENTRU BICICLETE LOCALITATEA ȘOȘDEA STRĂZILE HOREA, MĂCEȘILOR, WALDAU			PLANȘA 03 / 11		
ȘEF PROIECT	ing. Nistor GROZAV								
PROIECTANT	ing. Ștefan MANEA								
DESENAT	ing. Ștefan MANEA								
			DATA: 2023	PROIECT NR. 122/2023					

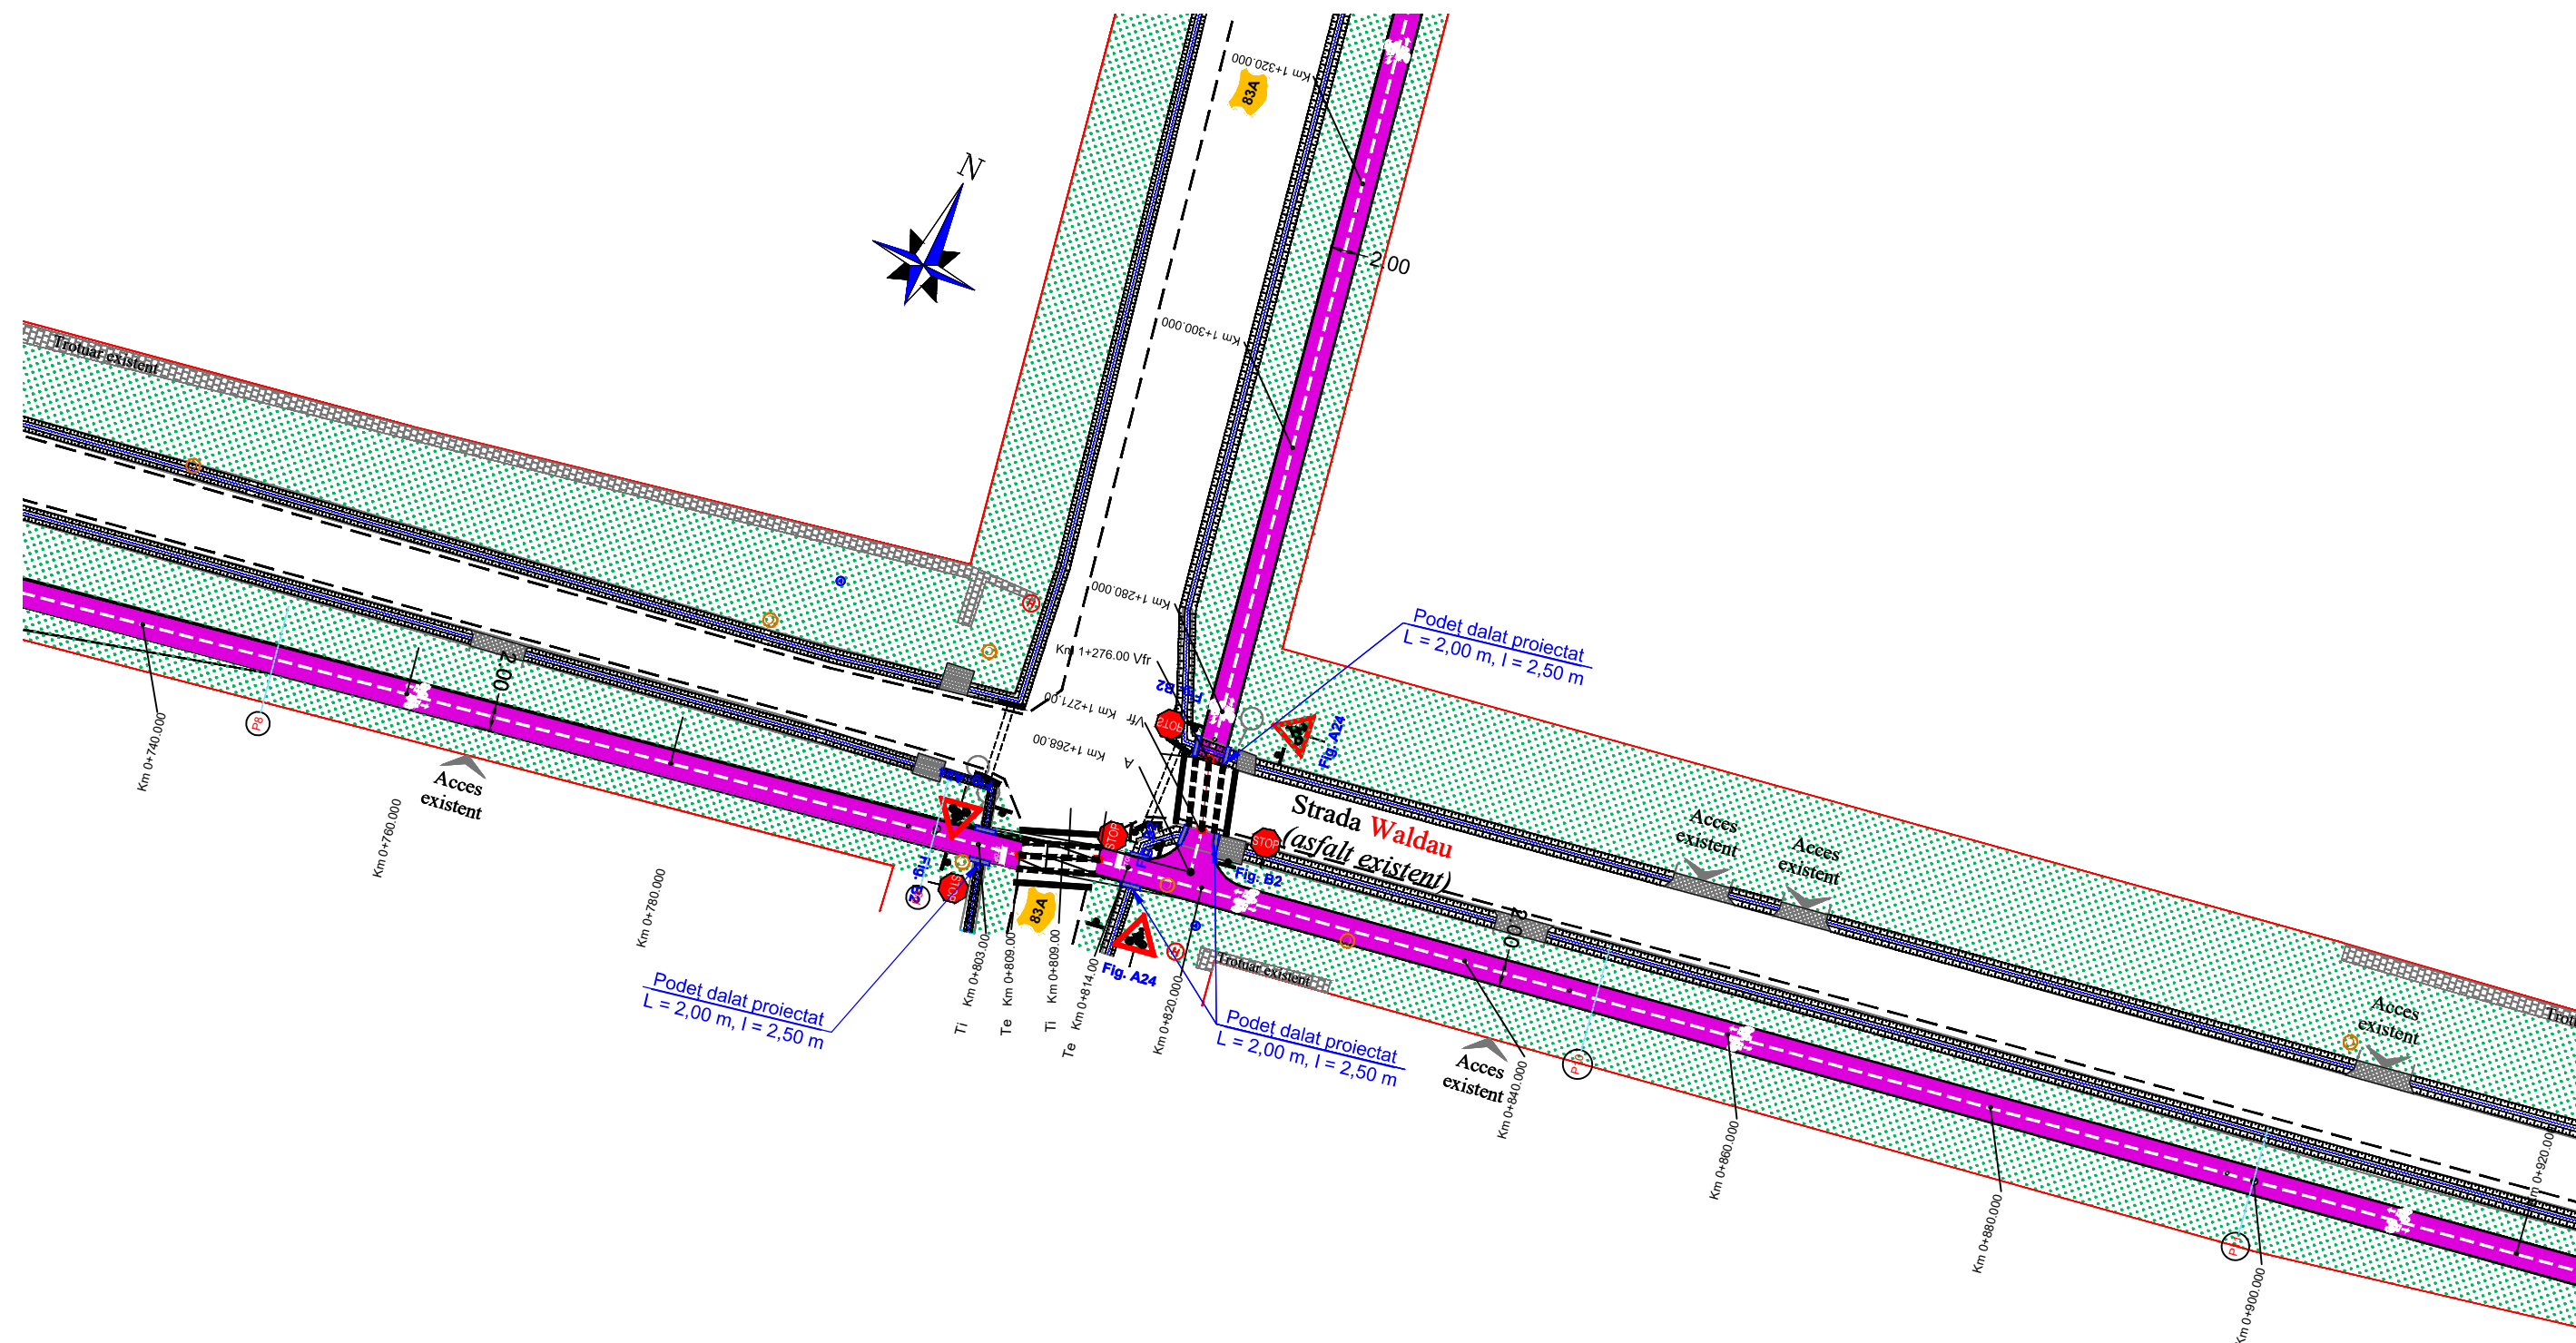


Legendă

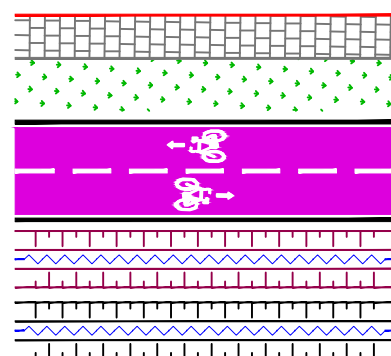


- LIMITĂ DE PROPRIETATE
- TROTUAR EXISTENT
- ZONĂ VERDE EXISTENTĂ
- PISTĂ PENTRU BICICLETE PROIECTATĂ
- ȘANȚ EXISTENT CU SECȚIUNE NEPROTEJATĂ
- ȘANȚ EXISTENT CU SECȚIUNE PROTEJATĂ

- CĂMIN CANALIZARE EXISTENT
- CĂMIN ALIMENTARE CU APĂ EXISTENT
- INDICATOR RUTIER PROIECTAT
- STĂLP EXISTENT
- STĂLP / BOLARD PROIECTAT
- PICHEȚI

VERIFICATOR M.L.P.A.T.									
VERIFICARE EXPERTIZA	NUME ȘI PRENUME								
Proiectant:	SC PROCON ROADPIPE S.R.L.								
	OȚELU ROȘU, Str. 22 Decembrie 1989, Nr. 340261 e-mail: silviuprocondesign@gmail.com								
SPECIFICAȚIE	NUME	SEMNĂTURA	SCARA	PLAN DE SITUAȚIE PISTE PENTRU BICICLETE LOCALITATEA ȘOȘDEA STRĂZILE HOREA, MĂCEȘILOR, WALDAU			PLANȘA 03 / 12		
ȘEF PROIECT	ing. Nistor GROZAV		1:500						
PROIECTANT	ing. Ștefan MANEA								
DESENAT	ing. Ștefan MANEA		DATA: 2023						

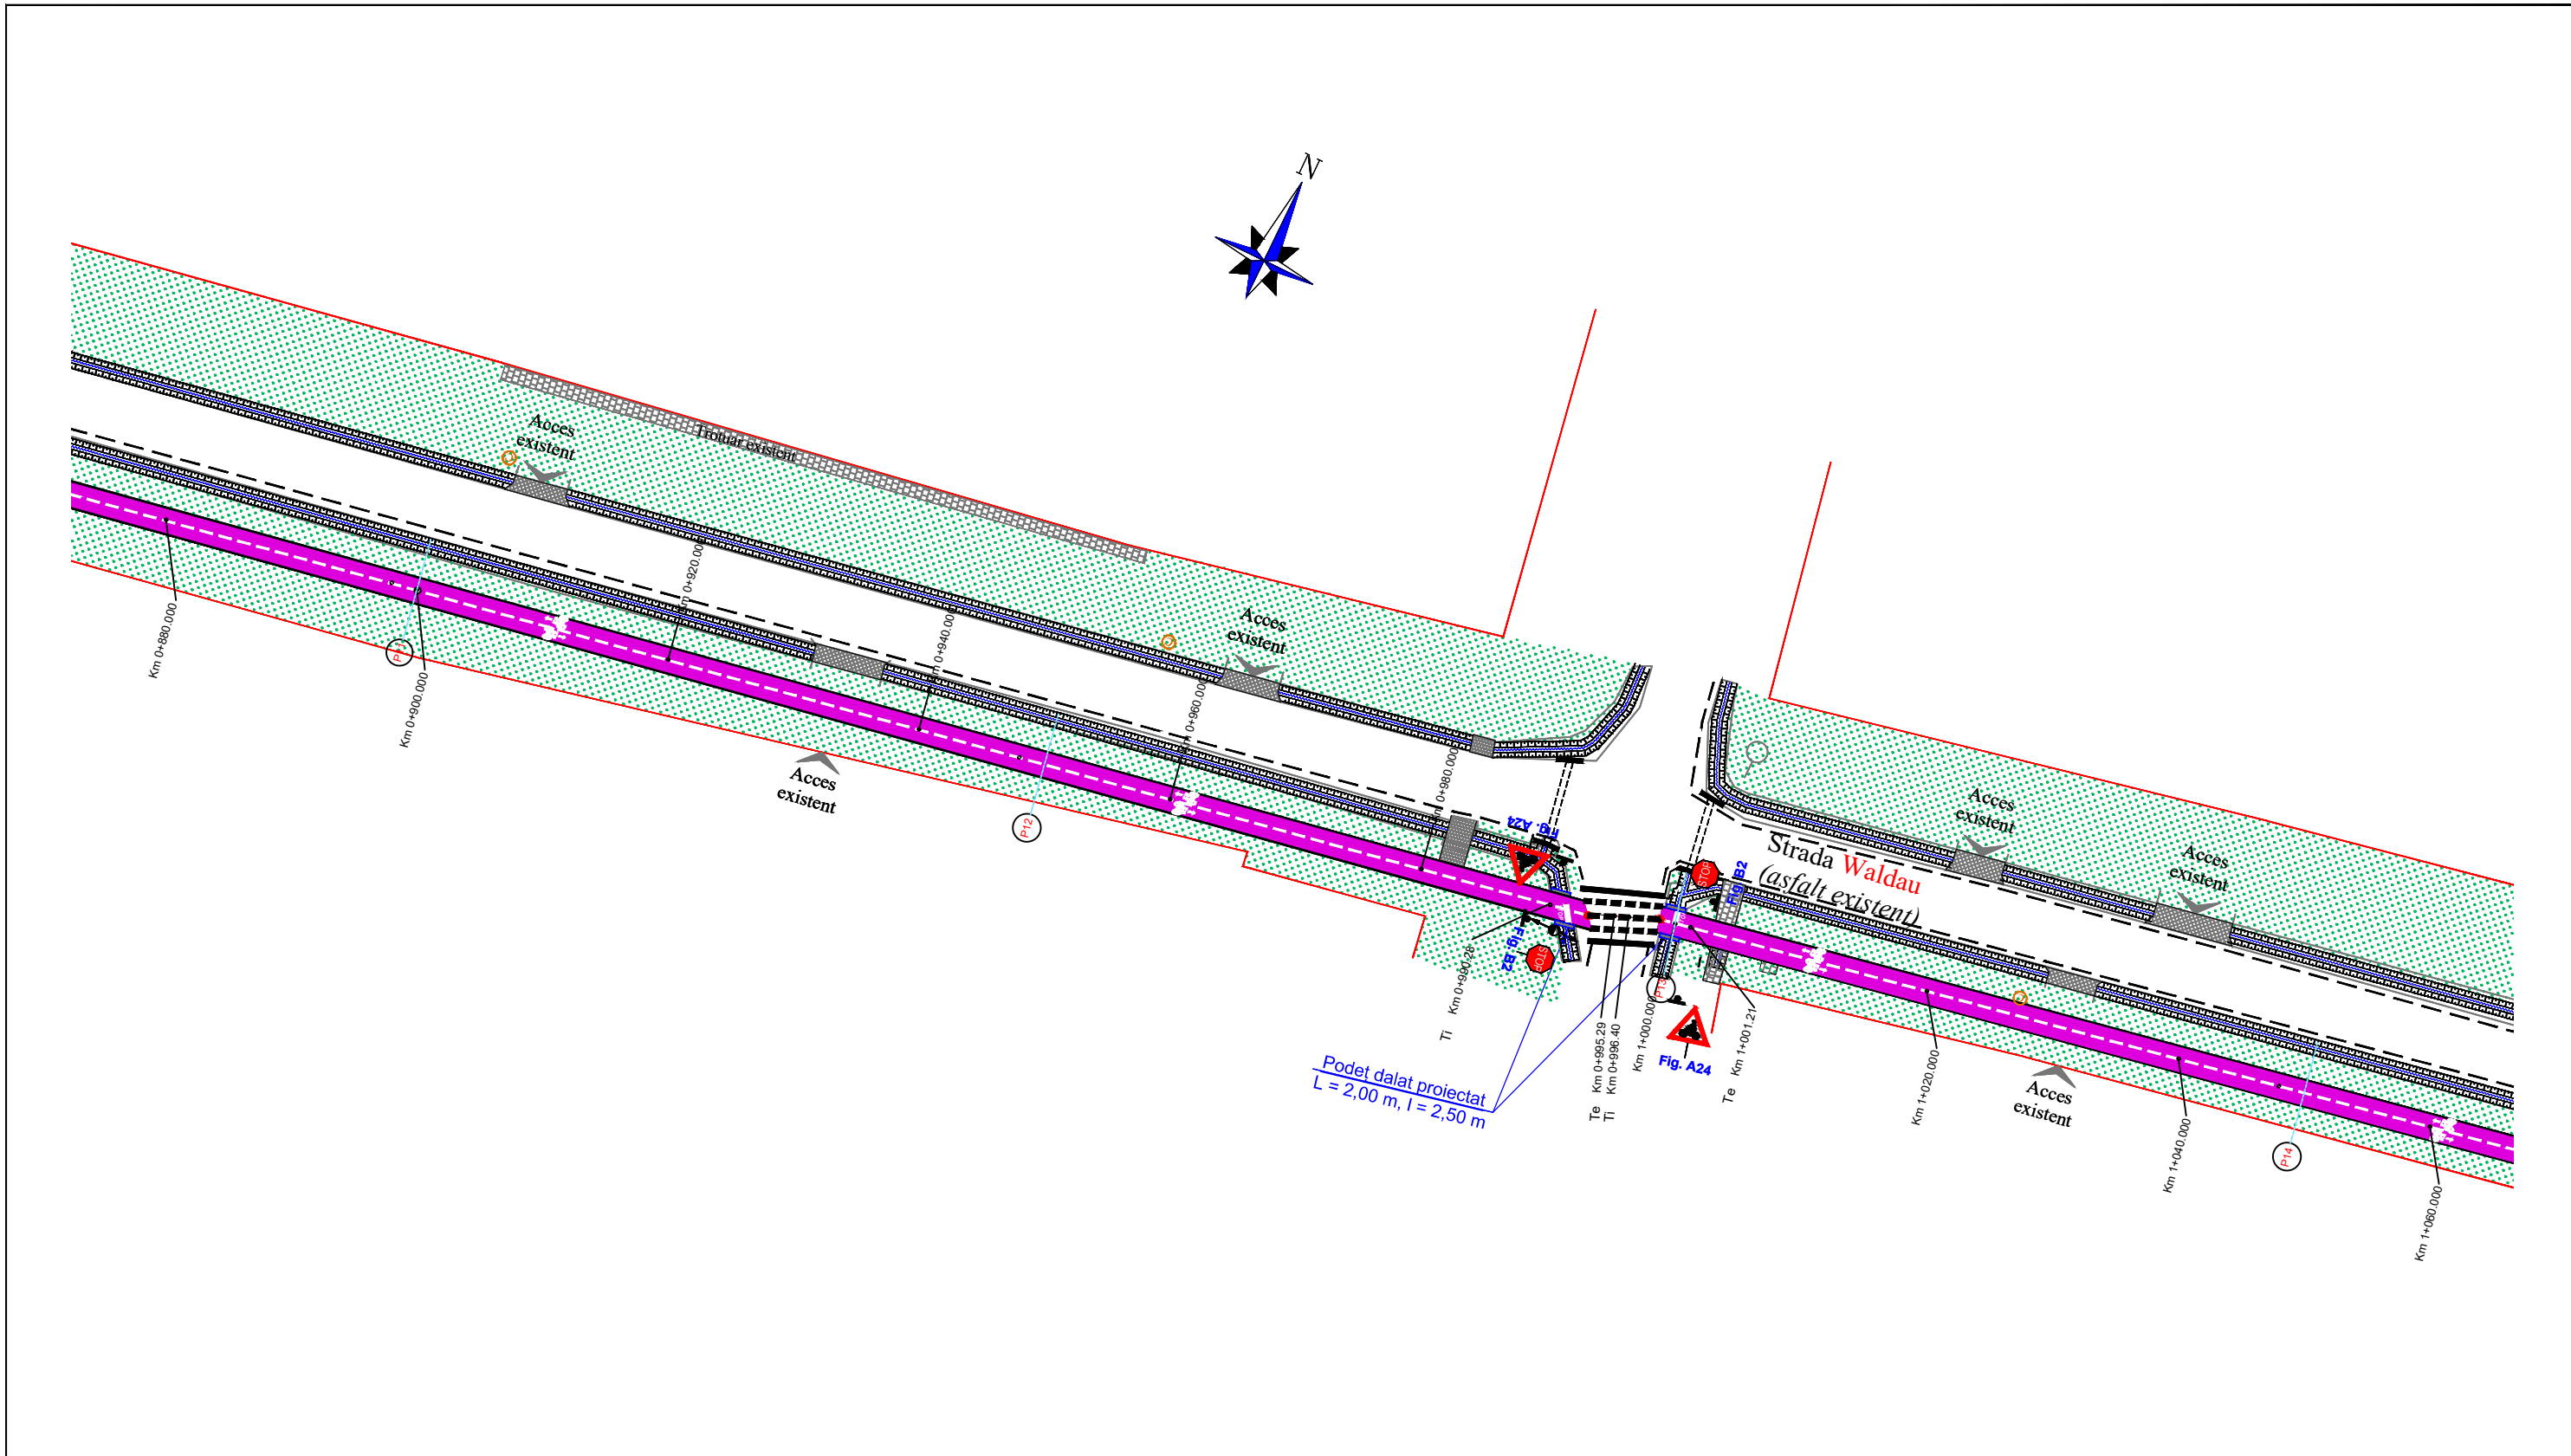


Legendă

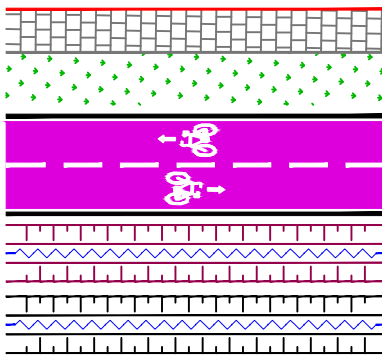


- LIMITĂ DE PROPRIETATE
- TROTUAR EXISTENT
- ZONĂ VERDE EXISTENTĂ
- PISTĂ PENTRU BICICLETE PROIECTATĂ
- ȘANȚ EXISTENT CU SECȚIUNE NEPROTEJATĂ
- ȘANȚ EXISTENT CU SECȚIUNE PROTEJATĂ

- CĂMIN CANALIZARE EXISTENT
- CĂMIN ALIMENTARE CU APĂ EXISTENT
- INDICATOR RUTIER PROIECTAT
- STÂLP EXISTENT
- STÂLP / BOLARD PROIECTAT
- PICHEȚI

VERIFICATOR M.L.P.A.T.									
VERIFICARE EXPERTIZA	NUME ȘI PRENUME								
Proiectant:	SC PROCON ROADPIPE S.R.L. OȚELU ROȘU, Str. 22 Decembrie 1989, B-340261 e-mail: silviuprocondesign@gmail.com								
SPECIFICAȚIE	NUME	SEMNĂTURA	SCARA 1:500	CERINȚA	OBSERVAȚII	MODIFICARE	NR. CRT.	DATA	NUMĂR
ȘEF PROIECT	ing. Nistor GROZAV			INVEST.	BENEFICIAR: COMUNA MĂURENI Jud. Caraș-Severin				FAZA
PROIECTANT	ing. Ștefan MANEA			DENUMIRE PROIECT	ASIGURAREA INFRASTRUCTURII PENTRU TRANSPORTUL VERDE - PISTE PENTRU BICICLETE ÎN COMUNA MĂURENI, JUDEȚUL CARAȘ-SEVERIN				P.T.
DESENAT	ing. Ștefan MANEA			PLAN DE SITUAȚIE PISTE PENTRU BICICLETE LOCALITATEA ȘOȘDEA STRĂZILE HOREA, MĂCEȘILOR, WALDAU					PLANȘA 03 / 13
				DATA: 2023	PROIECT NR. 122/2023				



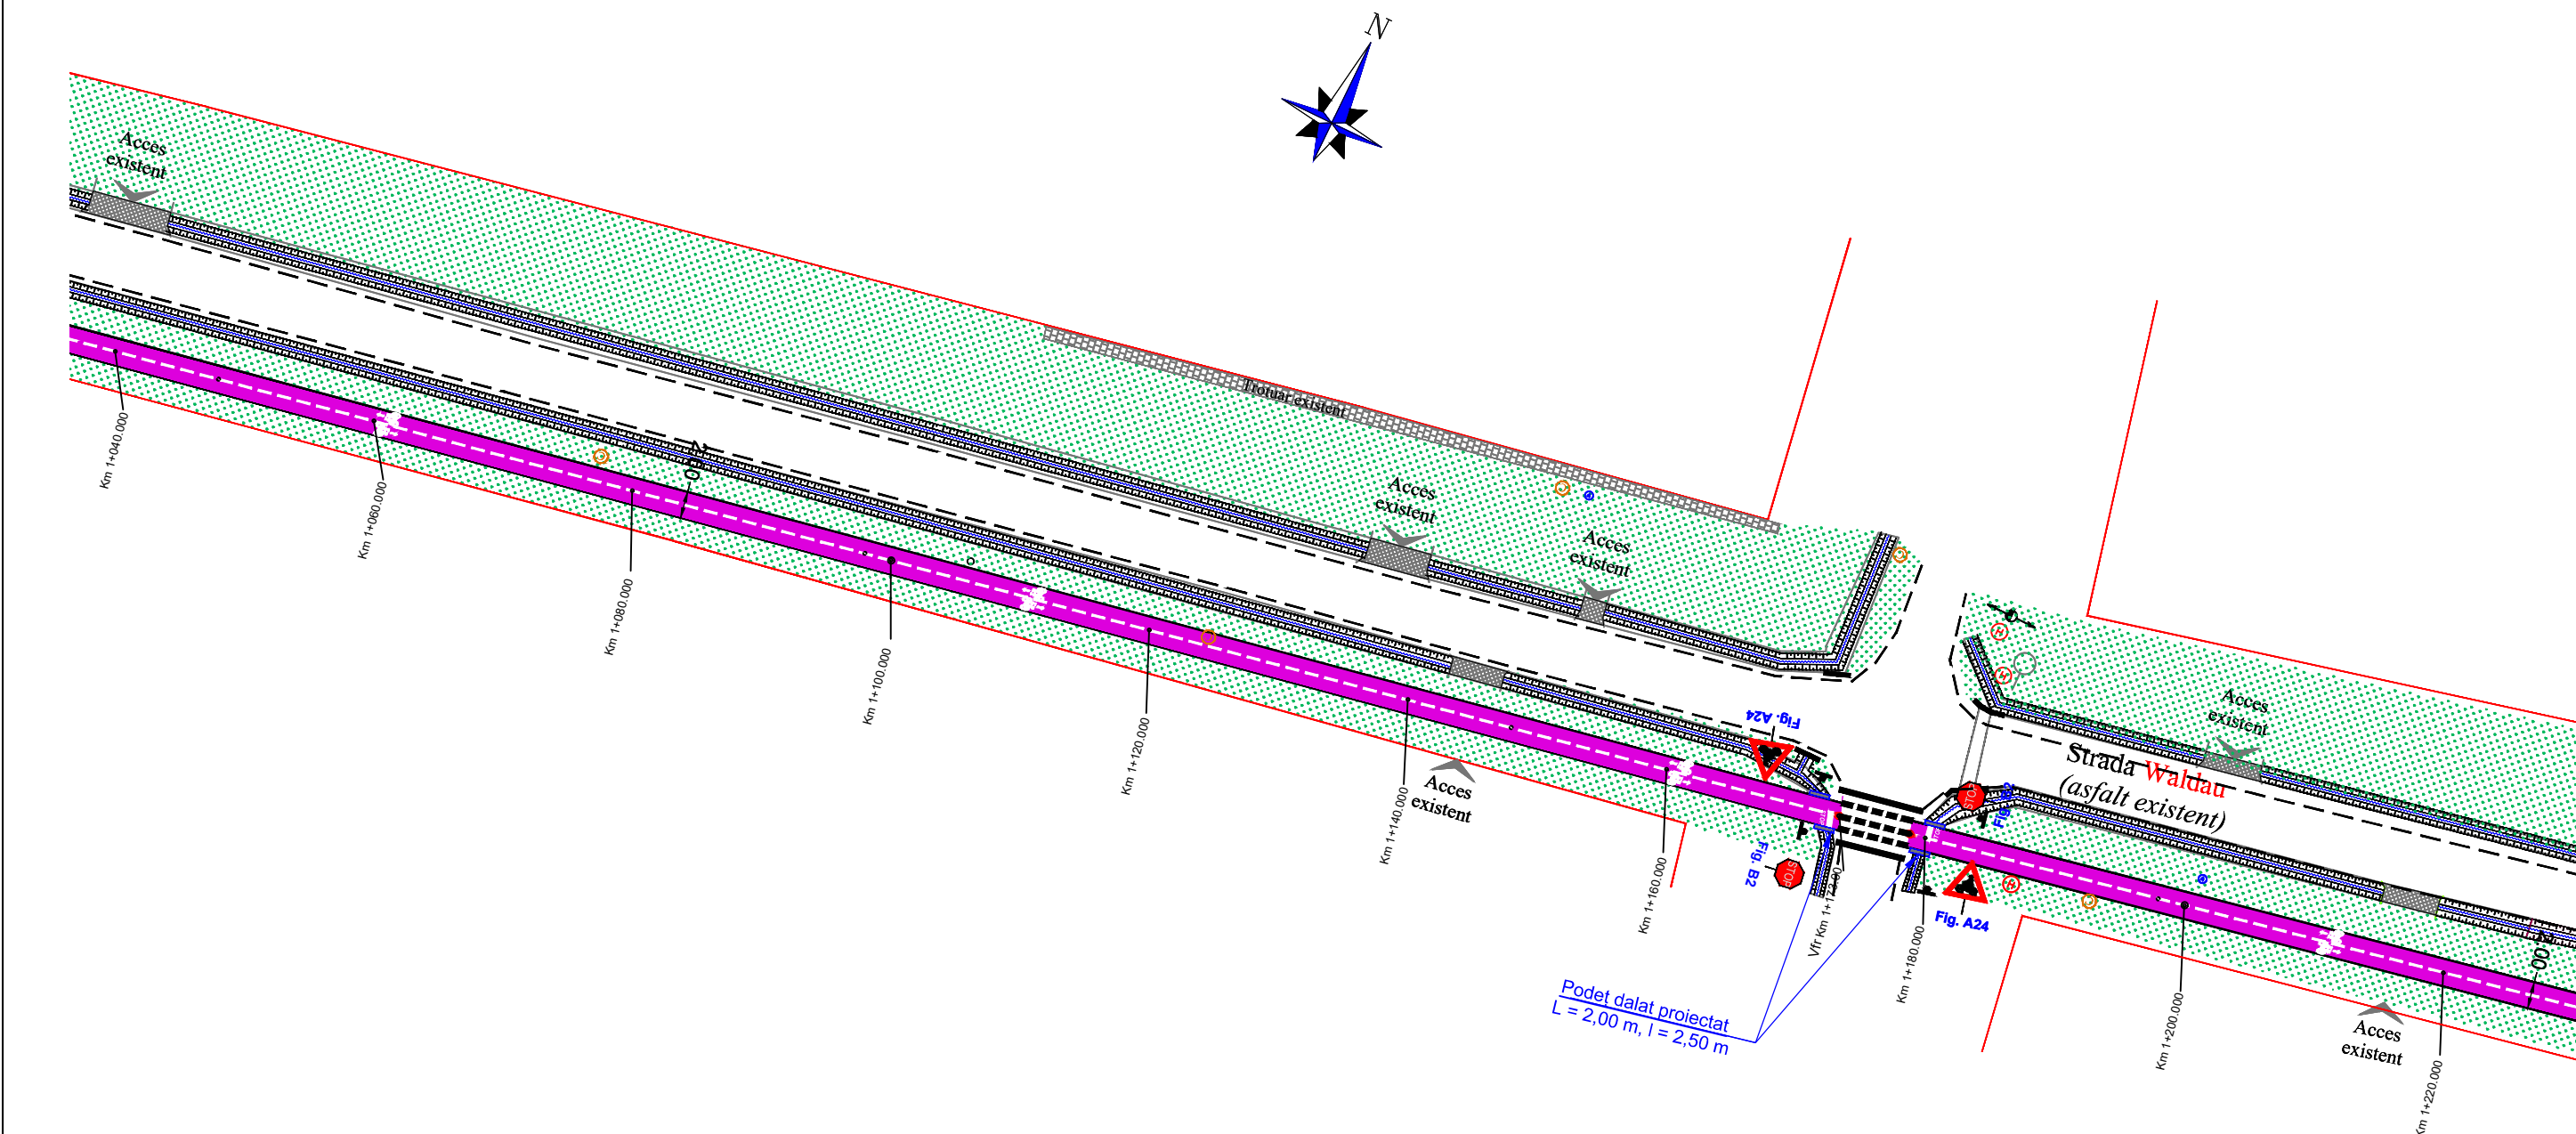



Legendă

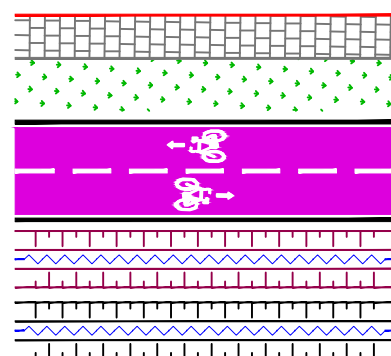

- LIMITĂ DE PROPRIETATE
- TROTUAR EXISTENT
- ZONĂ VERDE EXISTENTĂ
- PISTĂ PENTRU BICICLETE PROIECTATĂ
- ȘANȚ EXISTENT CU SECȚIUNE NEPROTEJATĂ
- ȘANȚ EXISTENT CU SECȚIUNE PROTEJATĂ


- (C) - CĂMIN CANALIZARE EXISTENT
- (A) - CĂMIN ALIMENTARE CU APĂ EXISTENT
- (I) - INDICATOR RUTIER PROIECTAT
- (S) - STÂLP EXISTENT
- (B) - STÂLP / BOLARD PROIECTAT
- (P1) - PICHEȚI

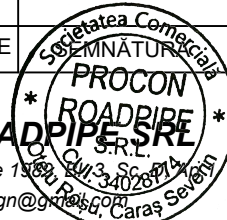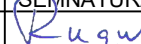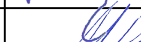VERIFICATOR M.L.P.A.T.								
VERIFICARE EXPERTIZA	NUME ȘI PRENUME		CERINȚA	OBSERVAȚII	MODIFICARE	NR. CRT.	DATA	NUMĂR
Proiectant: SC PROCON ROADPIPE SRL OȚELU ROȘU, Str. 22 Decembrie 1989, Nr. 3, Sc. 1, Et. 1 e-mail: silviuprocondesign@gmail.com			INVEST.	BENEFICIAR: COMUNA MĂURENI Jud.Caraș-Severin				FAZA
			DENUMIRE PROIECT	ASIGURAREA INFRASTRUCTURII PENTRU TRANSPORTUL VERDE - PISTE PENTRU BICICLETE ÎN COMUNA MĂURENI, JUDEȚUL CARAȘ-SEVERIN				P.T.
SPECIFICAȚIE	NUME	SEMNĂTURĂ	SCARA	PLAN DE SITUAȚIE PISTE PENTRU BICICLETE LOCALITATEA ȘOȘDEA STRĂZILE HOREA, MĂCEȘILOR, WALDAU				PLANȘA 03 / 14
ȘEF PROIECT	ing. Nistor GROZAV		1:500					
PROIECTANT	ing. Ștefan MANEA							
DESENAT	ing. Ștefan MANEA		DATA: 2023	PROIECT NR. 122/2023				

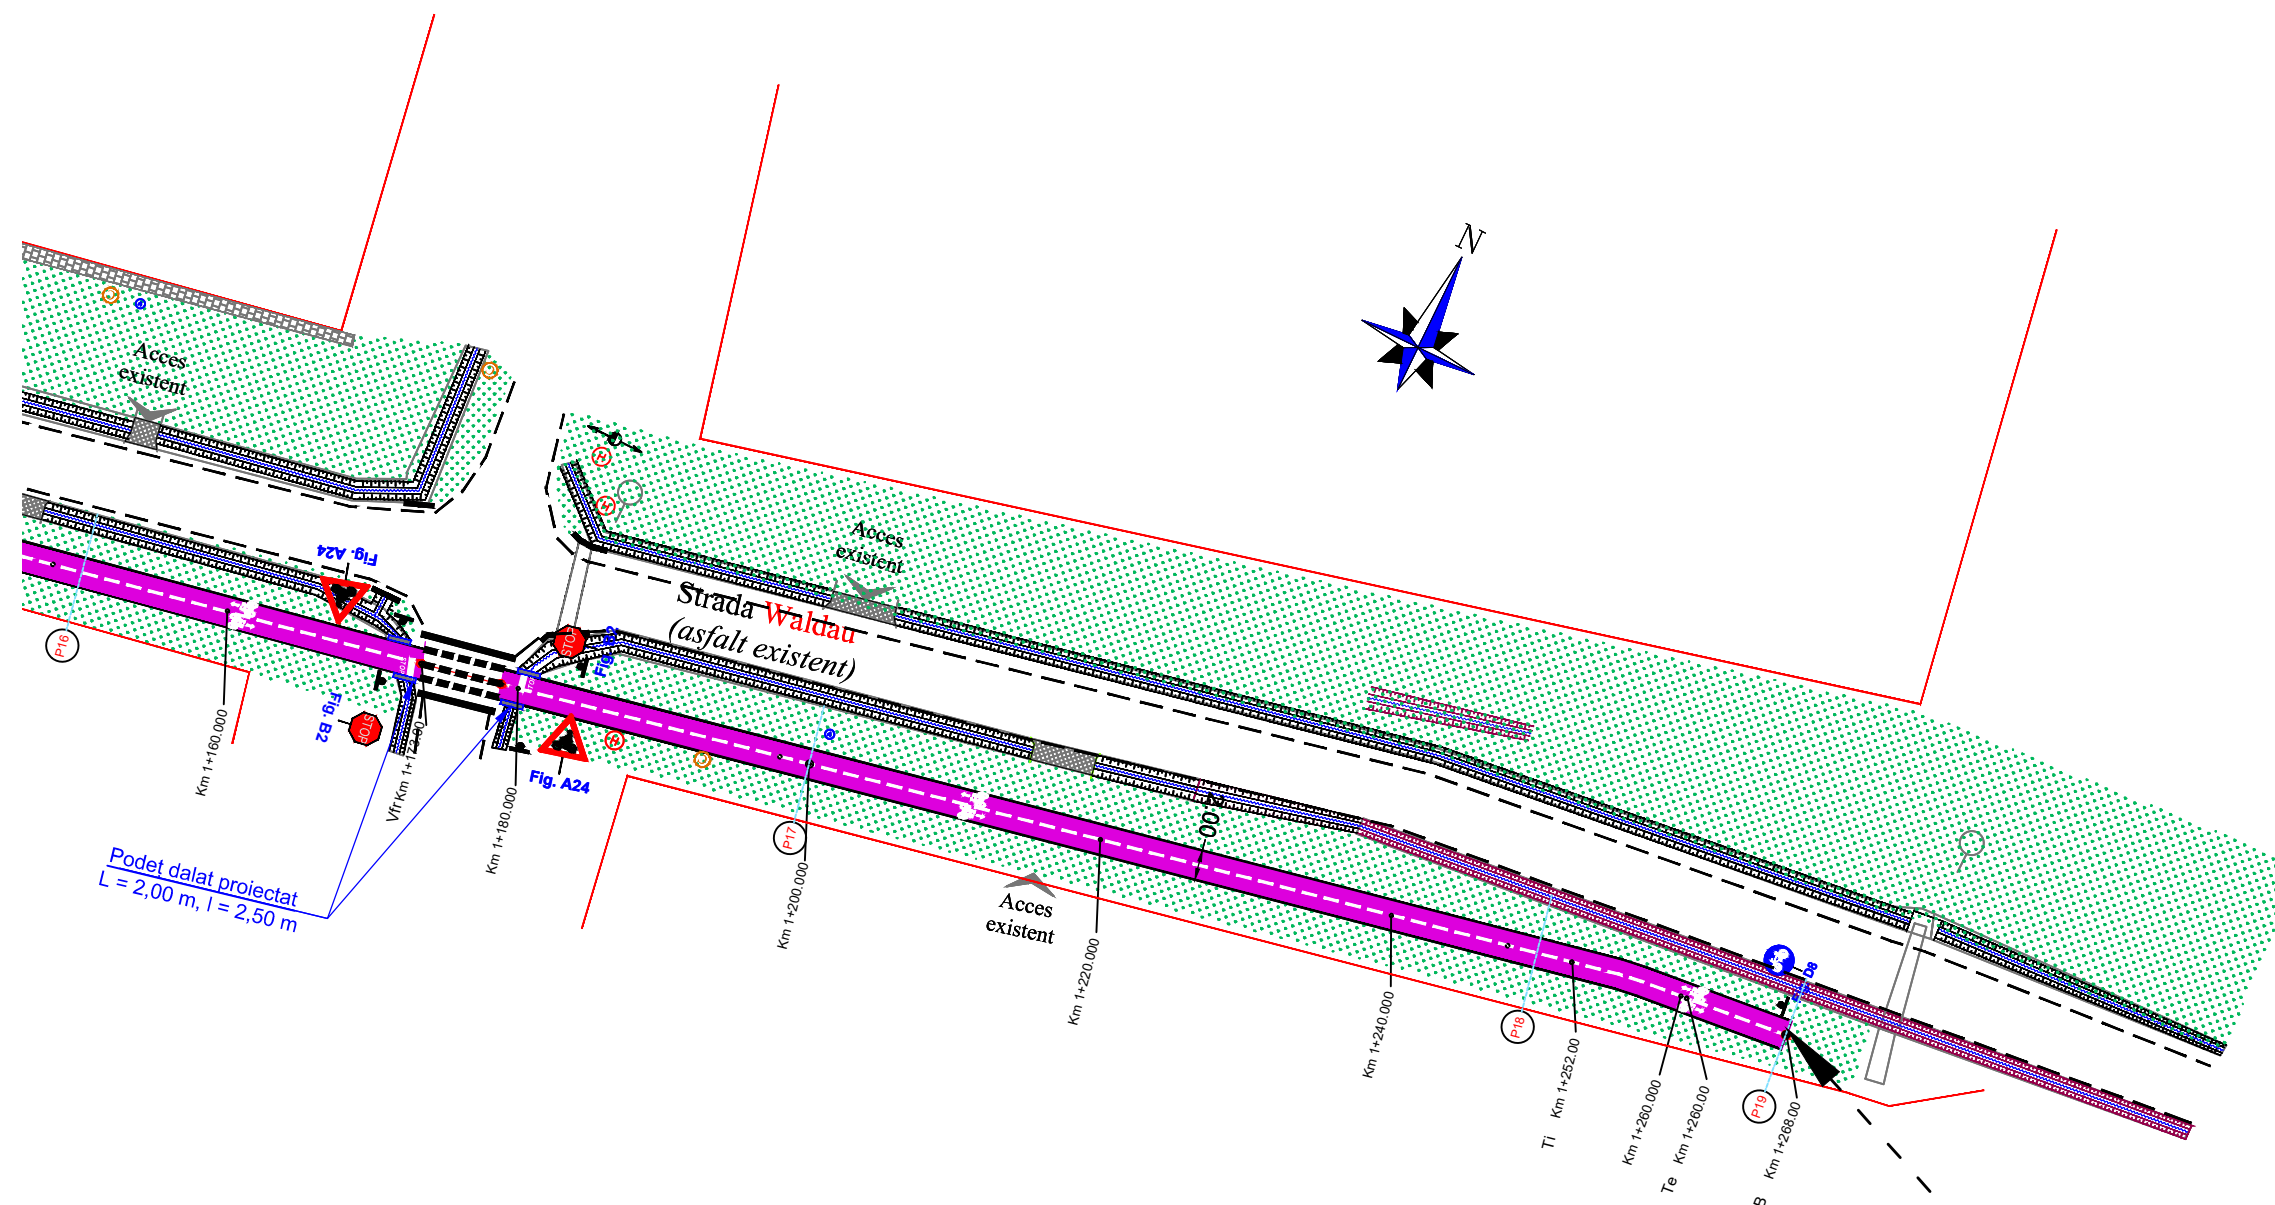


**SFÂRȘIT SECTOR PROIECTAT
PISTE PENTRU BICICLETE
LOCALITATEA ȘOȘDEA
STRĂZILE HOREA, MĂCEȘILOR, WALDAU
Km 1 + 268.00**

Legendă

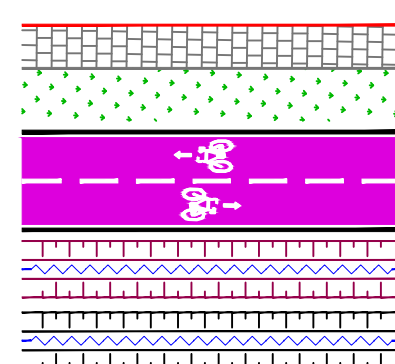


- CĂMIN CANALIZARE EXISTENT
- CĂMIN ALIMENTARE CU APĂ EXISTENT
- INDICATOR RUTIER PROIECTAT
- STÂLP EXISTENT
- STÂLP / BOLARD PROIECTAT
- PICHEȚI

VERIFICATOR M.L.P.A.T.									
VERIFICARE EXPERTIZA	NUME ȘI PRENUME								
Proiectant:	SC PROCON ROADPIPE SRE OȚELU ROȘU, Str. 22 Decembrie 1989, Nr. 3, Sc. I, Et. 1 e-mail: silviuprocondesign@gmail.com								
SPECIFICAȚIE	NUME	SEMNĂTURA	SCARA 1:500	PLAN DE SITUAȚIE PISTE PENTRU BICICLETE LOCALITATEA ȘOȘDEA STRĂZILE HOREA, MĂCEȘILOR, WALDAU			PLANȘA 03 / 15		
ȘEF PROIECT	ing. Nistor GROZAV								
PROIECTANT	ing. Ștefan MANEA								
DESENAT	ing. Ștefan MANEA								
			DATA: 2023	PROIECT NR. 122/2023					

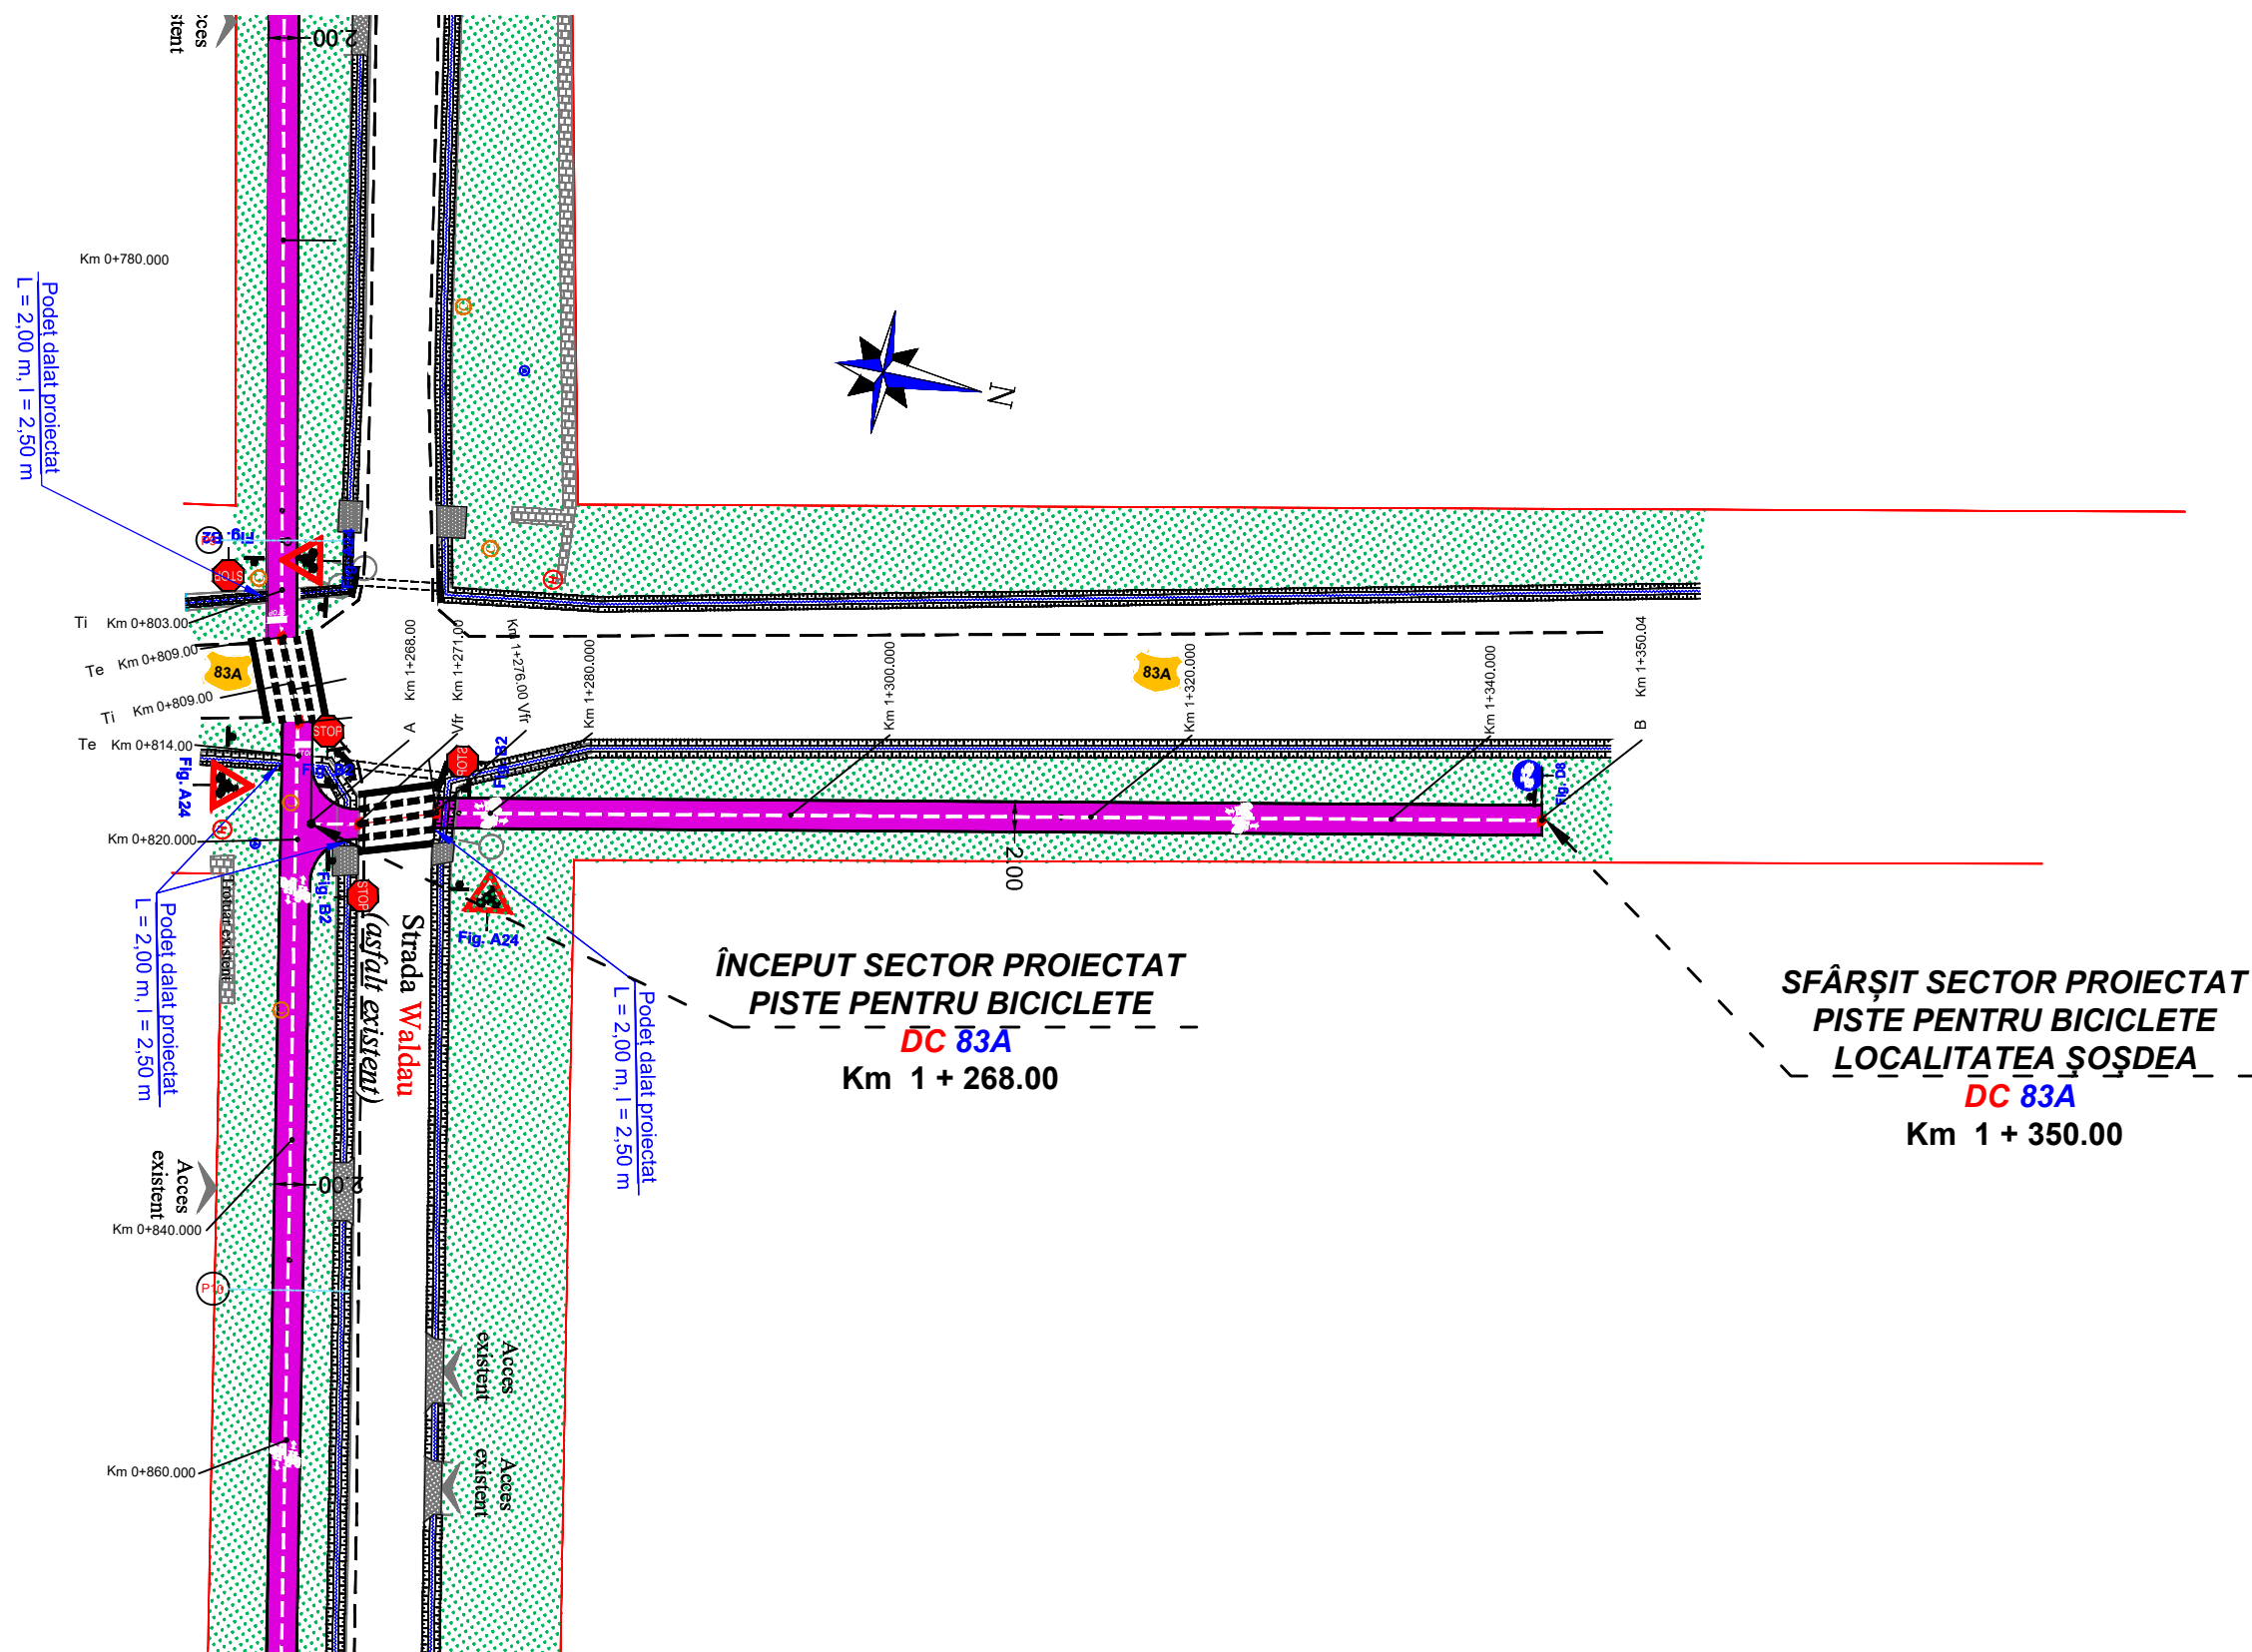


Legendă

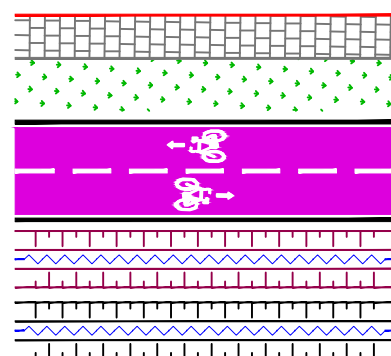

- LIMITĂ DE PROPRIETATE
- TROTUAR EXISTENT
- ZONĂ VERDE EXISTENTĂ
- PISTĂ PENTRU BICICLETE PROIECTATĂ
- ȘANȚ EXISTENT CU SECȚIUNE NEPROTEJATĂ
- ȘANȚ EXISTENT CU SECȚIUNE PROTEJATĂ

- (C) - CĂMIN CANALIZARE EXISTENT
- (A) - CĂMIN ALIMENTARE CU APĂ EXISTENT
- INDICATOR RUTIER PROIECTAT
- STÂLP EXISTENT
- STÂLP / BOLARD PROIECTAT
- (P1) - PICHEȚI


VERIFICATOR M.L.P.A.T.								
VERIFICARE EXPERTIZA	NUME ȘI PRENUME							

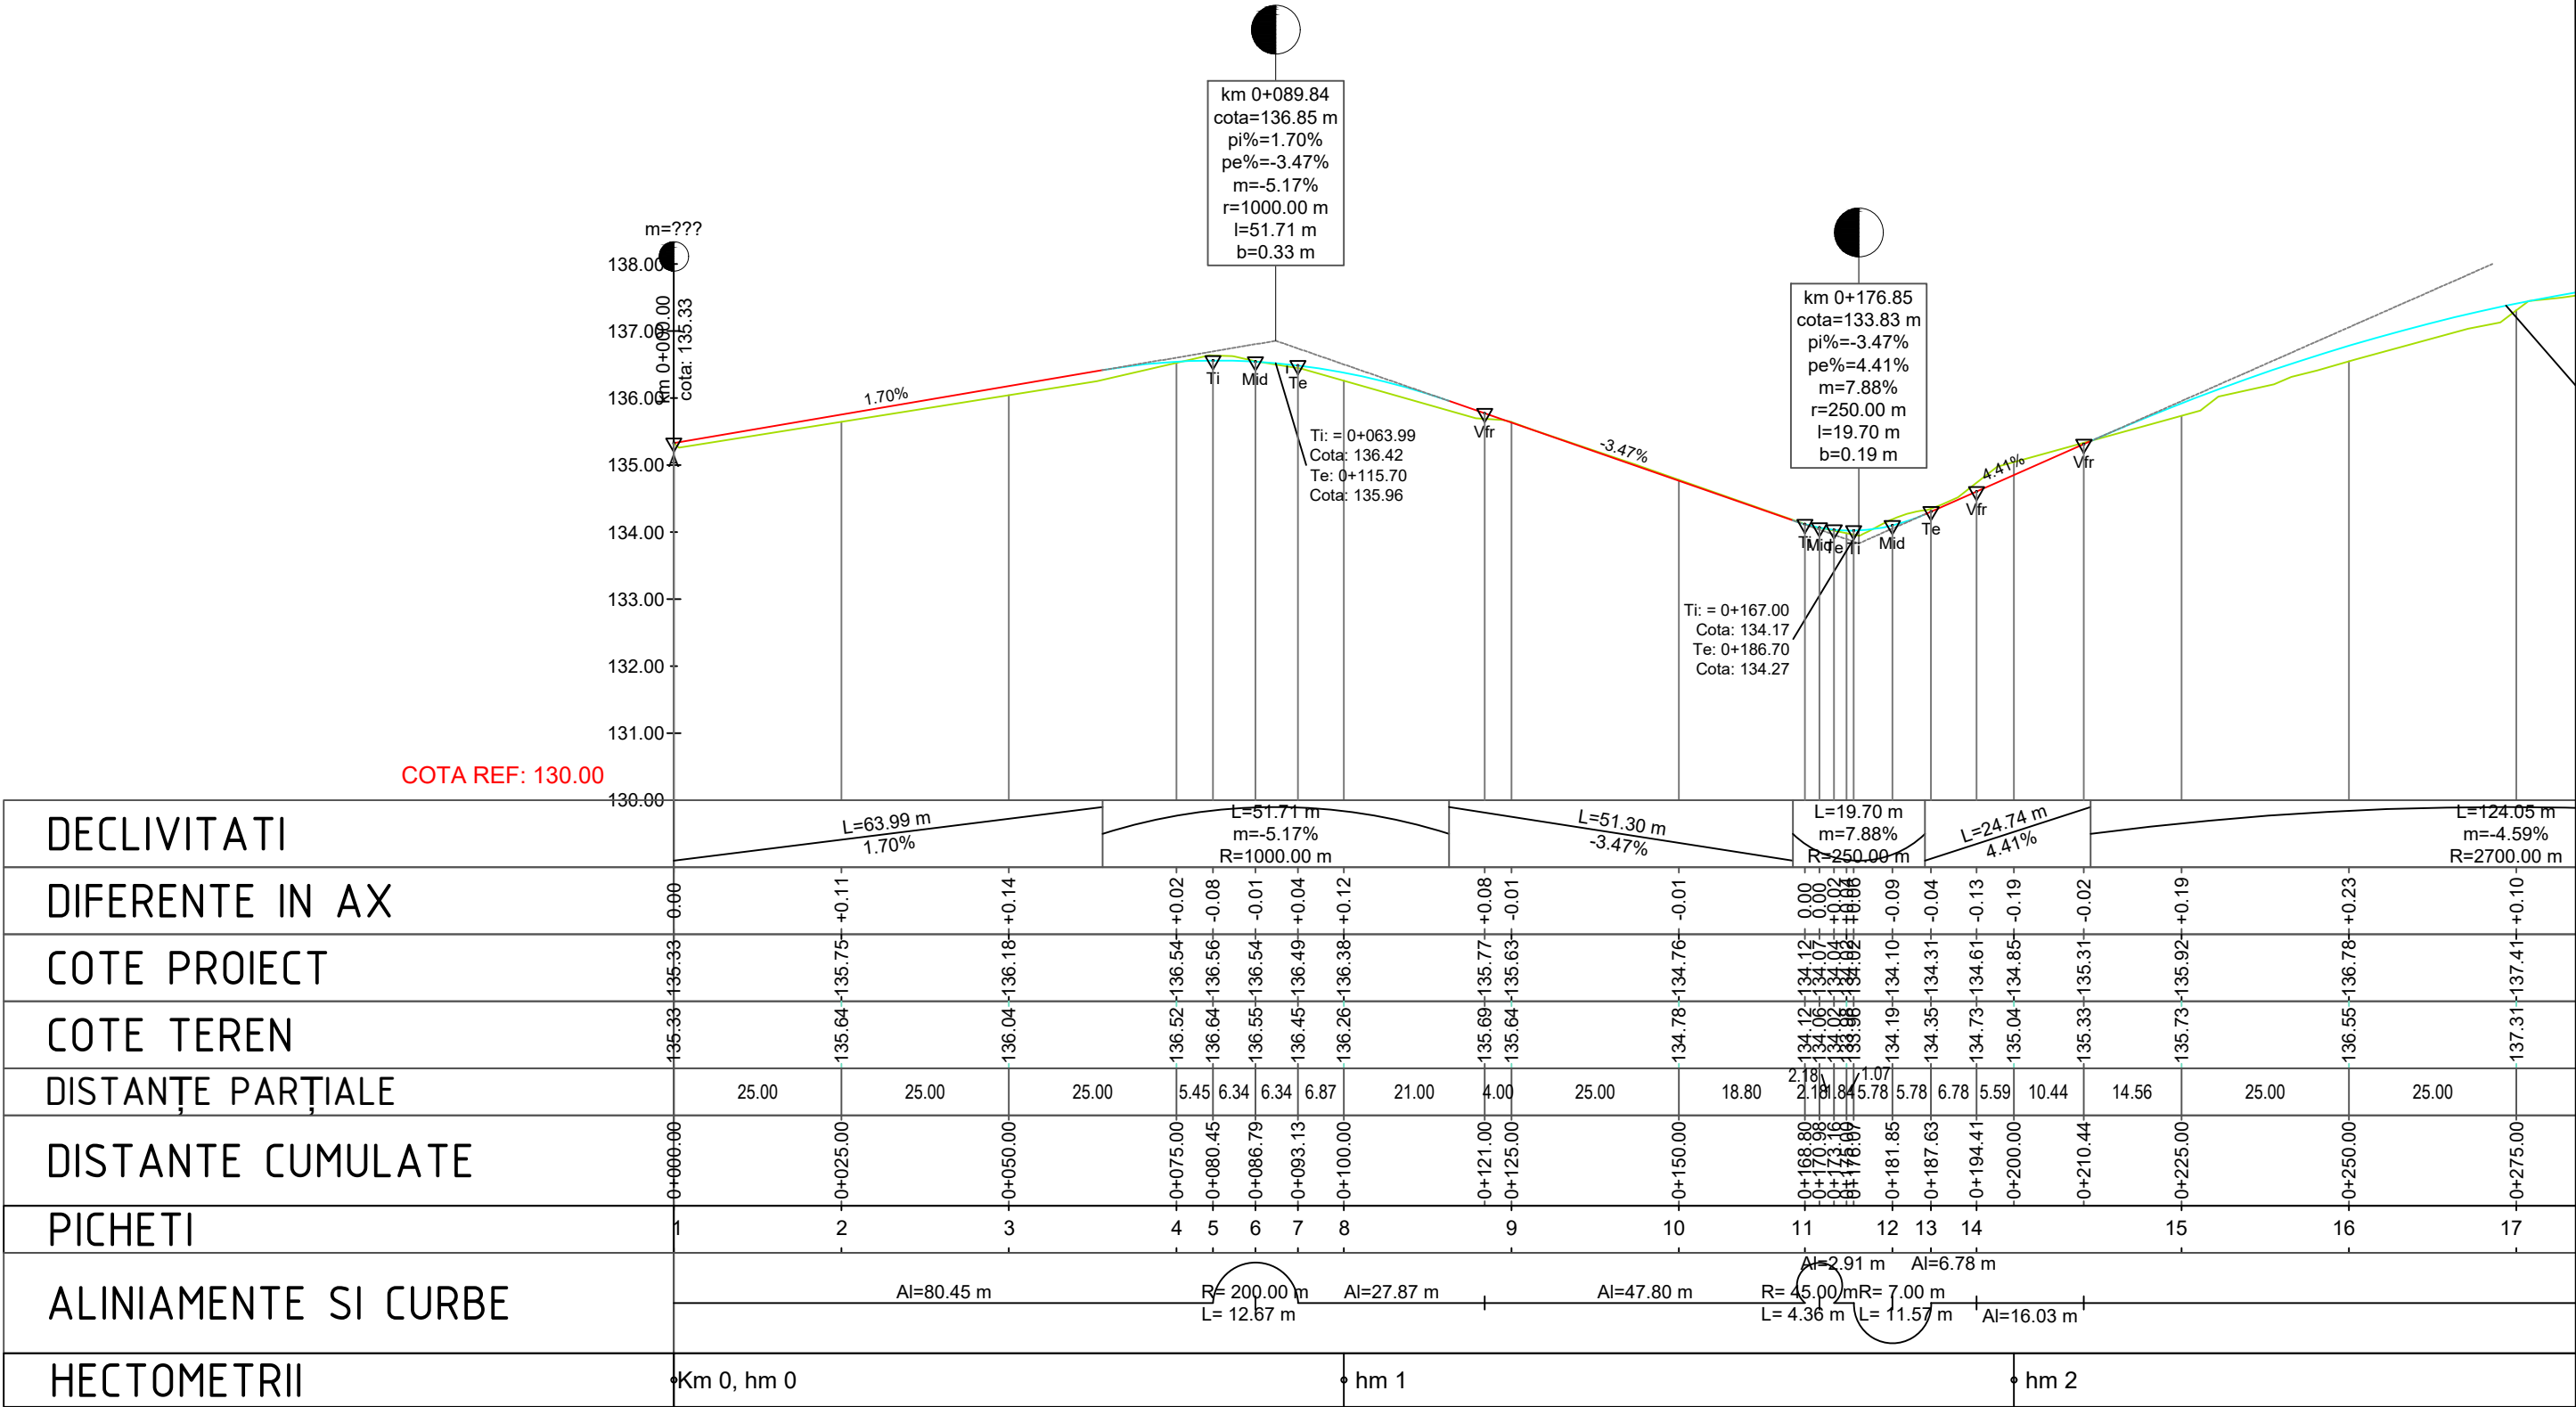

Legendă

- LINIE ROȘIE
- LINIE TEREN EXISTENT


VERIFICATOR M.L.P.A.T.									
VERIFICARE EXPERTIZA	NUME ȘI PRENUME	SEMNĂTURĂ	CERINȚA	OBSERVAȚII	MODIFICARE	NR. CRT.	DATA	NUMĂR	
Proiectant:	SC PROCON ROADPIPE S.R.L.		INVEST.	BENEFICIAR:				FAZA	
	OȚELU ROȘU, Str. 22 Decembrie 1989, Sc. 517, Et. 1, Ap. 101, Jud. Caraș-Severin		DENUMIRE PROIECT	COMUNA MĂURENI Jud. Caraș-Severin				P.T.+D.E.	
	e-mail: silviuprocondesign@gmail.com			ASIGURAREA INFRASTRUCTURII PENTRU TRANSPORTUL VERDE - PISTE PENTRU BICICLETE ÎN COMUNA MĂURENI, JUDEȚUL CARAȘ-SEVERIN					
SPECIFICAȚIE	NUME	SEMNĂTURĂ	SCARA 1:500	PROFIL LONGITUDINAL STRADA HOREA SI MACESILOR				PLANȘA	
ȘEF PROIECT	ing. Nistor GROZAV							04 / 01	
PROIECTANT	ing. Ștefan MANEA								
DESENAT	ing. Ștefan MANEA		DATA: 2023	PROIECT NR. 122/2023					

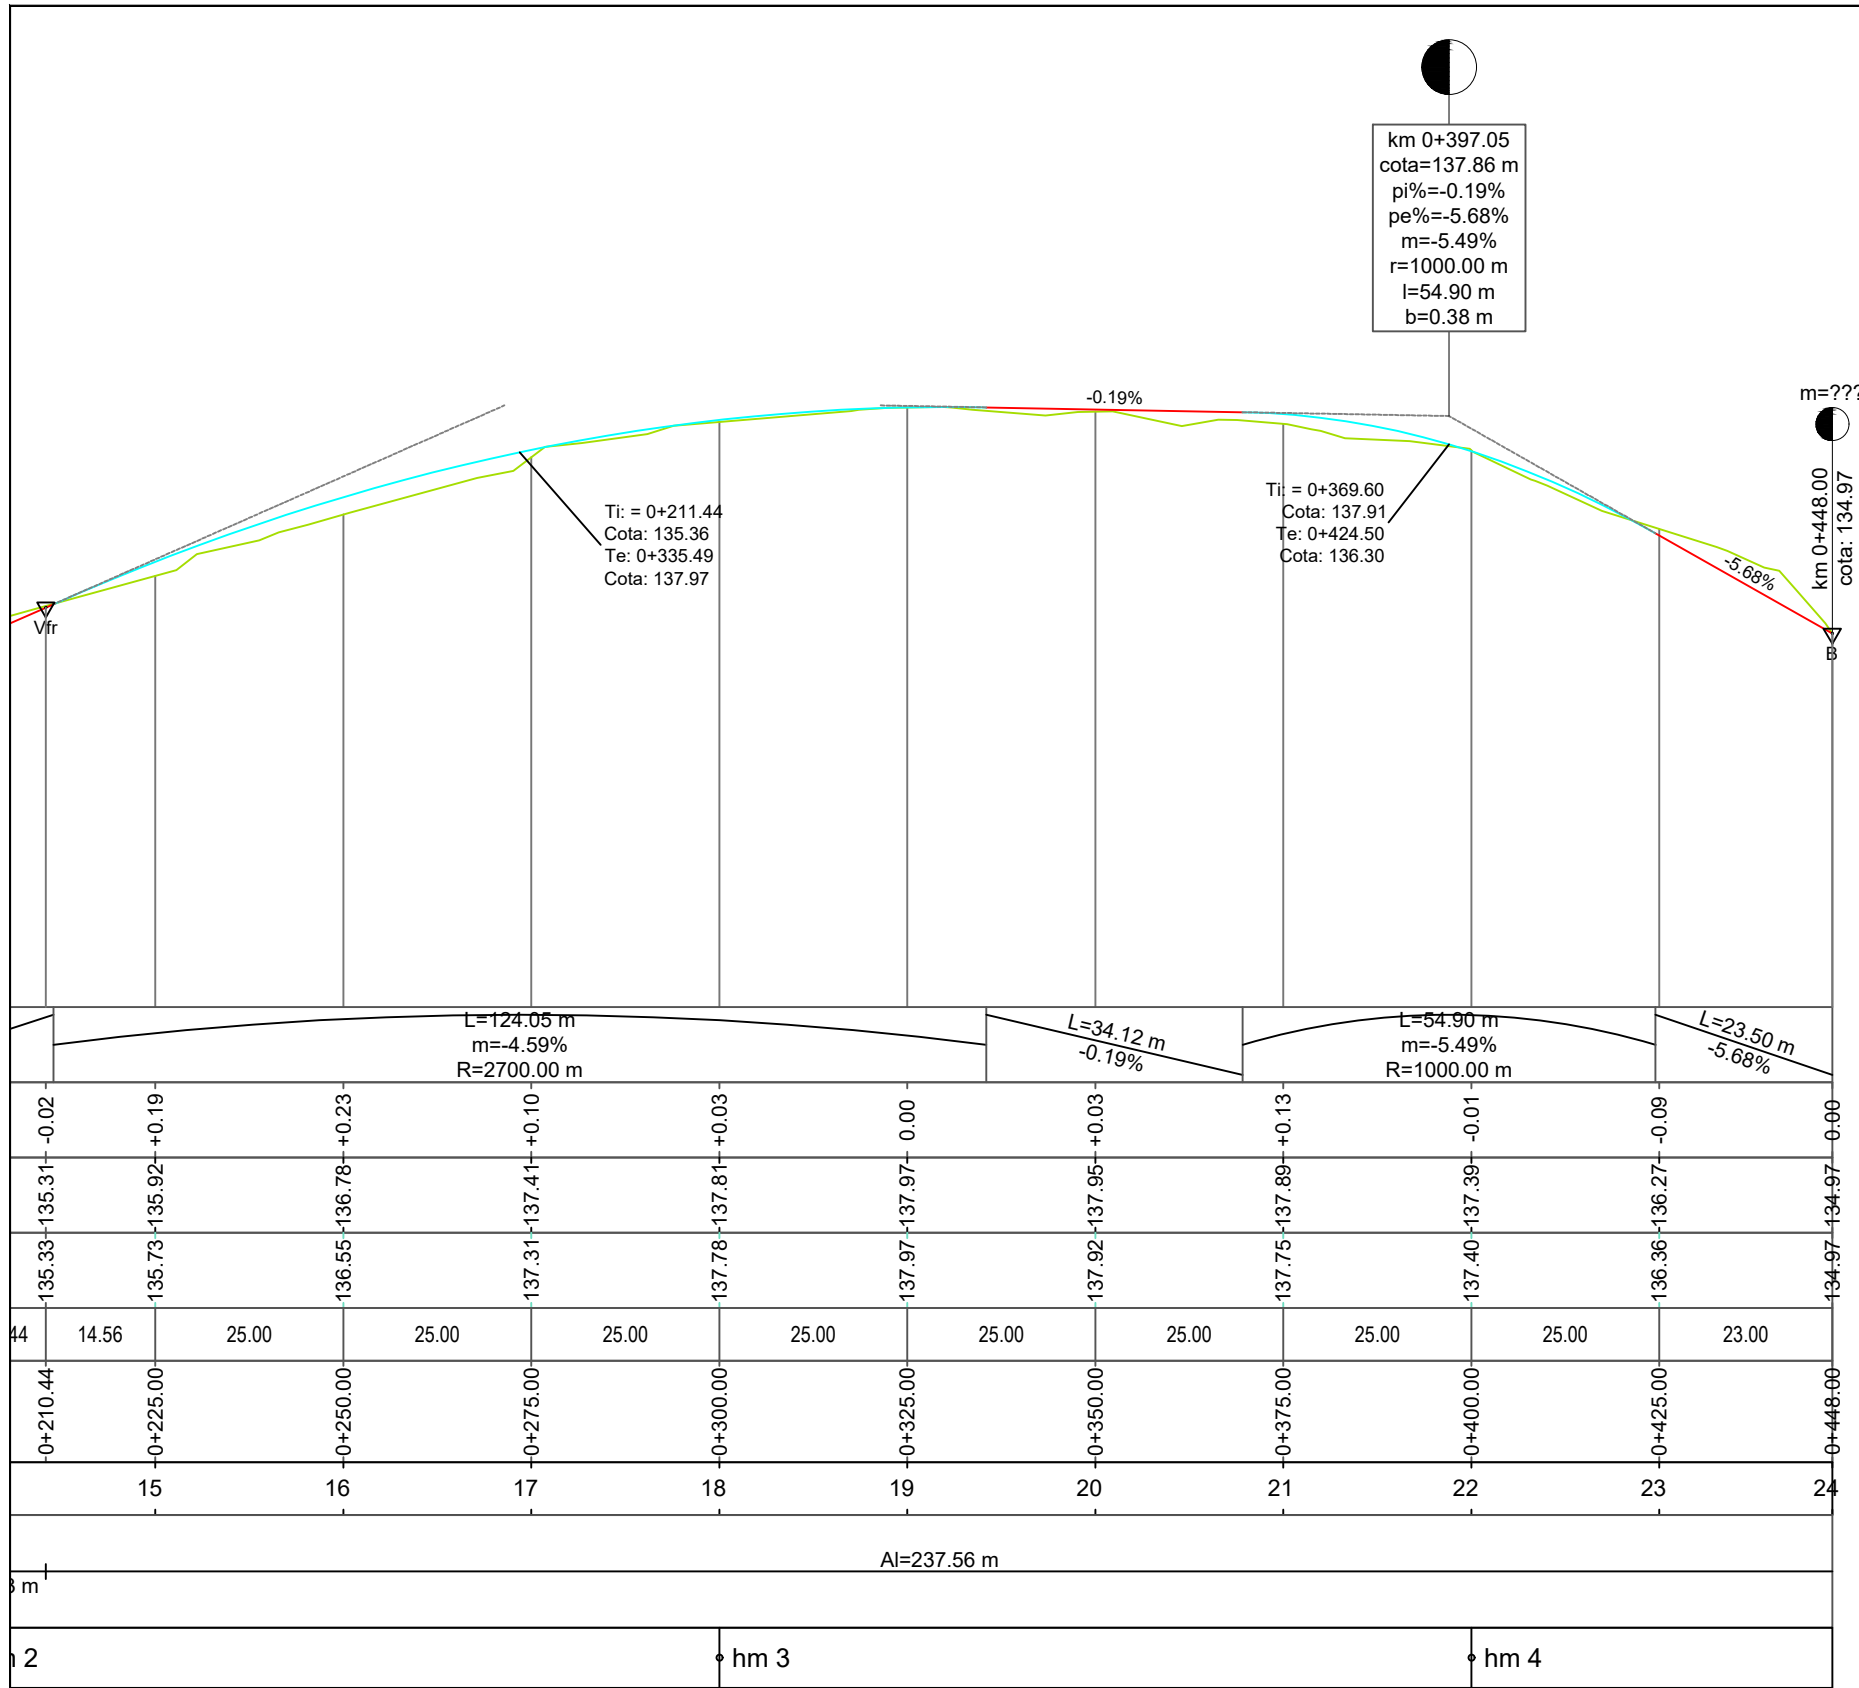

Legendă

- LINIE ROȘIE
- LINIE TEREN EXISTENT

VERIFICATOR M.L.P.A.T.									
VERIFICARE EXPERTIZA	NUME ȘI PRENUME		CERINȚA	OBSERVAȚII	MODIFICARE	NR. CRT.	DATA	NUMĂR	
Proiectant:			INVEST.	BENEFICIAR:				FAZA	
SC PROCON ROADPIPE SRL			DENUMIRE PROIECT	COMUNA MĂURENI Jud.Caraș-Severin ASIGURAREA INFRASTRUCTURII PENTRU TRANSPORTUL VERDE - PISTE PENTRU BICICLETE ÎN COMUNA MĂURENI, JUDEȚUL CARAȘ-SEVERIN				P.T.+D.E.	
SPECIFICAȚIE	NUME	SEMNĂTURA	SCARA	PROFIL LONGITUDINAL STRADA HOREA SI MACESILOR				PLANȘA 04 / 02	
ȘEF PROIECT	ing. Nistor GROZAV		1:500						
PROIECTANT	ing. Ștefan MANEA								
DESENAT	ing. Ștefan MANEA		DATA: 2023	PROIECT NR. 122/2023					

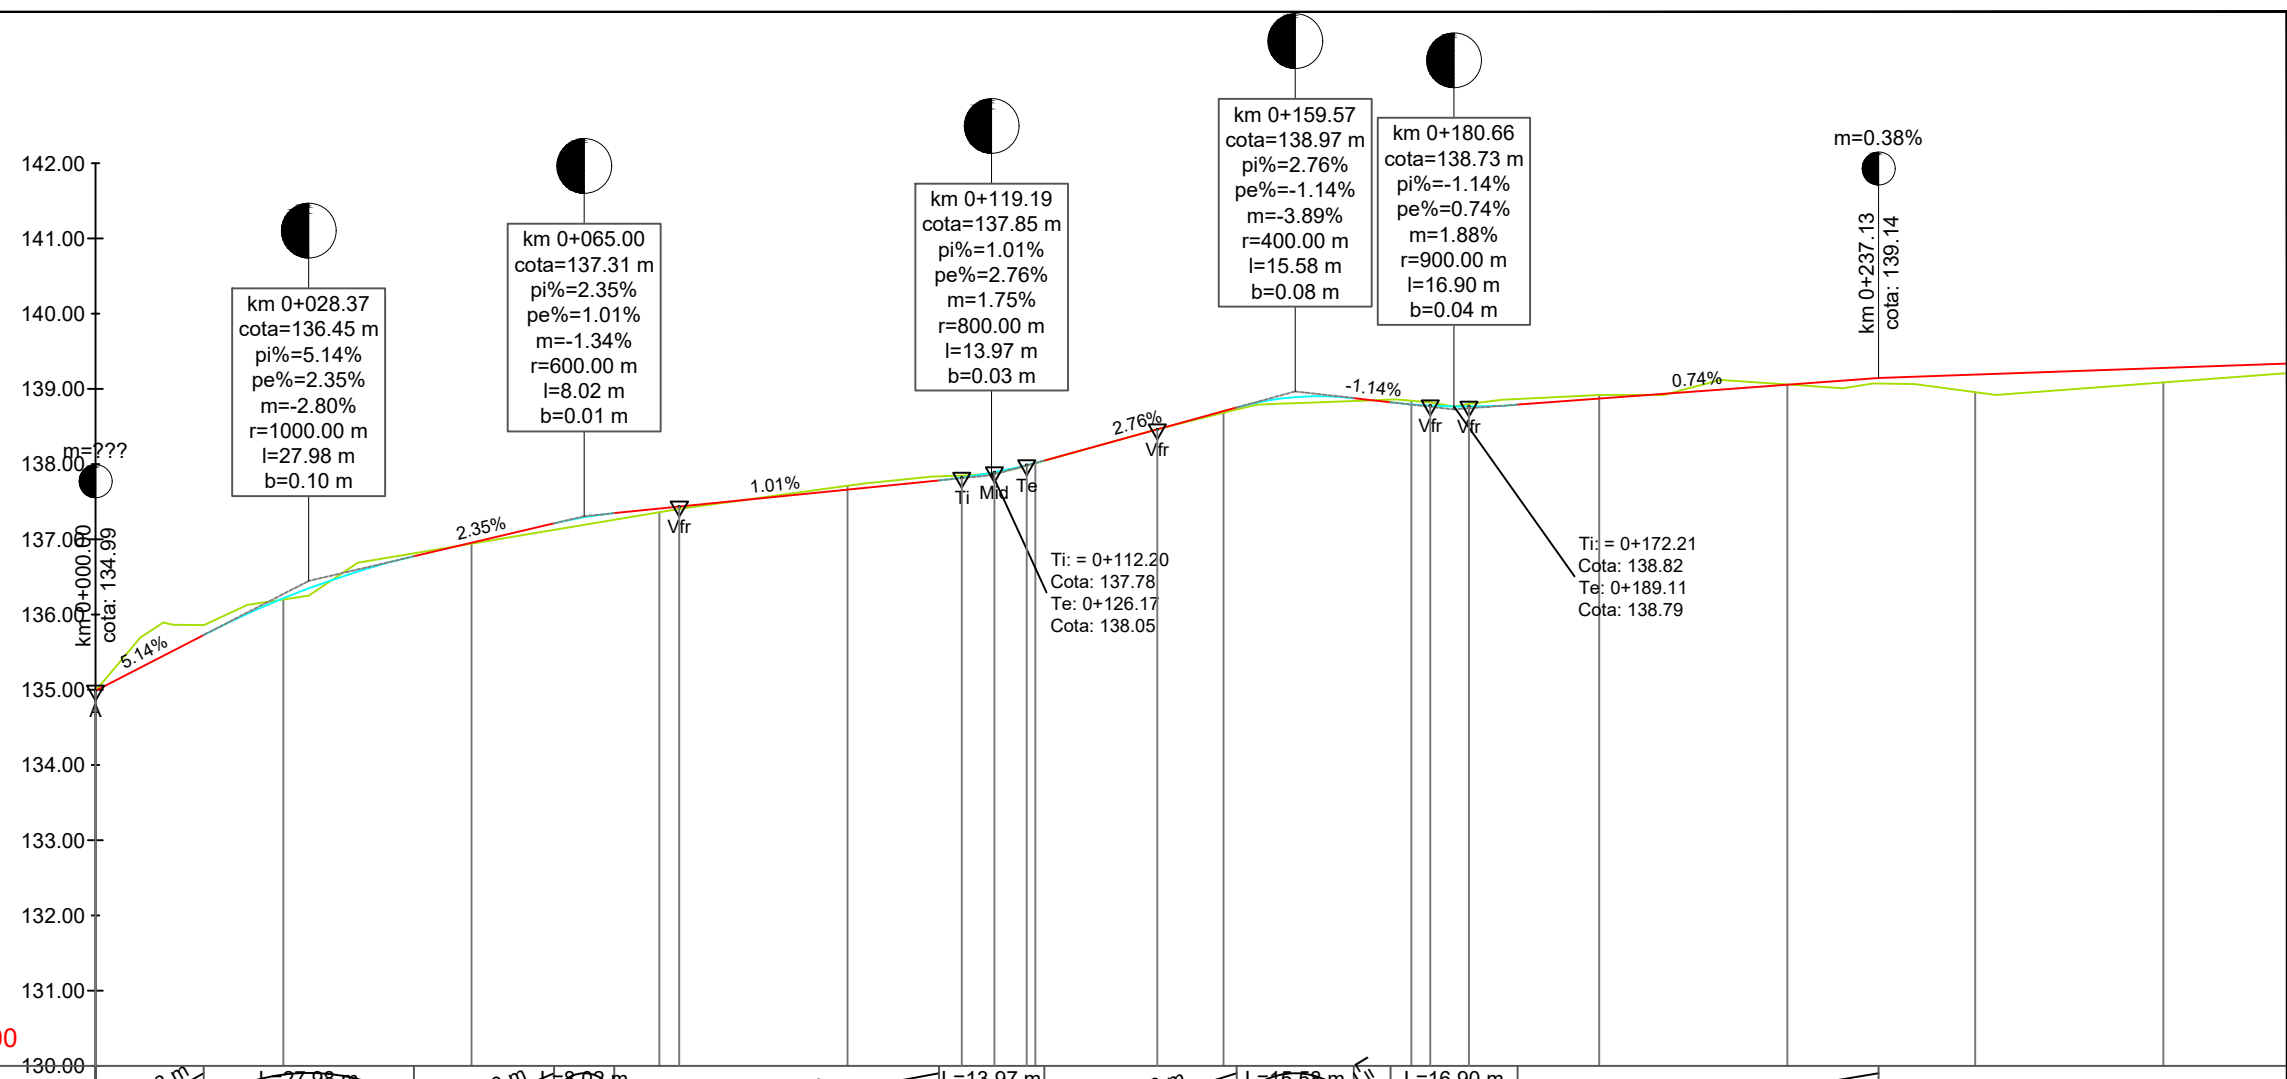


DECLIVITATI	L=14.38 m 5.14%											
DIFERENTE IN AX	0.00	+0.02	+0.01	+0.05	-0.05	-0.03	+0.01	0.00	0.00	+0.02	-0.05	0.00
COTE PROIECT	134.99	136.22	136.95	137.41	137.66	137.82	137.89	138.46	138.70	138.79	138.87	139.19
COTE TEREN	134.99	136.20	136.94	137.36	137.71	137.85	137.88	138.46	138.68	138.84	138.92	139.09
DISTANȚE PARȚIALE	25.00	25.00	25.00	2.65	22.35	15.22	4.32	16.20	8.80	25.00	25.00	25.00
DISTANTE CUMULATE	0+000.00	0+025.00	0+050.00	0+075.00	0+100.00	0+115.22	0+119.54	0+123.86	0+141.20	0+150.00	0+175.00	0+200.00
PICHETI	1	2	3	4	5	6	7	8	9	10	11	12
ALINIAMENTE SI CURBE	Al=77.65 m Al=37.57 m R=100.00 m Al=17.35 m Al=36.30 m Al=5.15 m Al=172.65 m											
HECTOMETRII	Km 0, hm 0 hm 1 hm 2											

Legendă

- LINIE ROȘIE
- LINIE TEREN EXISTENT


VERIFICATOR M.L.P.A.T.									
VERIFICARE EXPERTIZA	NUME ȘI PRENUME								
Proiectant:	SC PROCON ROADPIPE S.R.L.								
	OȚELU ROȘU, Str. 22 Decembrie 1989, Județul Caraș-Severin								
	e-mail: silviuprocondesign@gmail.com								
SPECIFICAȚIE	NUME	SEMNĂTURĂ	SCARA	BENEFICIAR:			FAZA		
ȘEF PROIECT	ing. Nistor GROZAV		1:500	COMUNA MĂURENI Jud. Caraș-Severin			P.T.+D.E.		
PROIECTANT	ing. Ștefan MANEA			ASIGURAREA INFRASTRUCTURII PENTRU TRANSPORTUL VERDE - PISTE PENTRU BICICLETE ÎN COMUNA MĂURENI, JUDEȚUL CARAȘ-SEVERIN					
DESENAT	ing. Ștefan MANEA		DATA: 2023	PROIECT NR. 122/2023			PLANȘA 04 / 03		

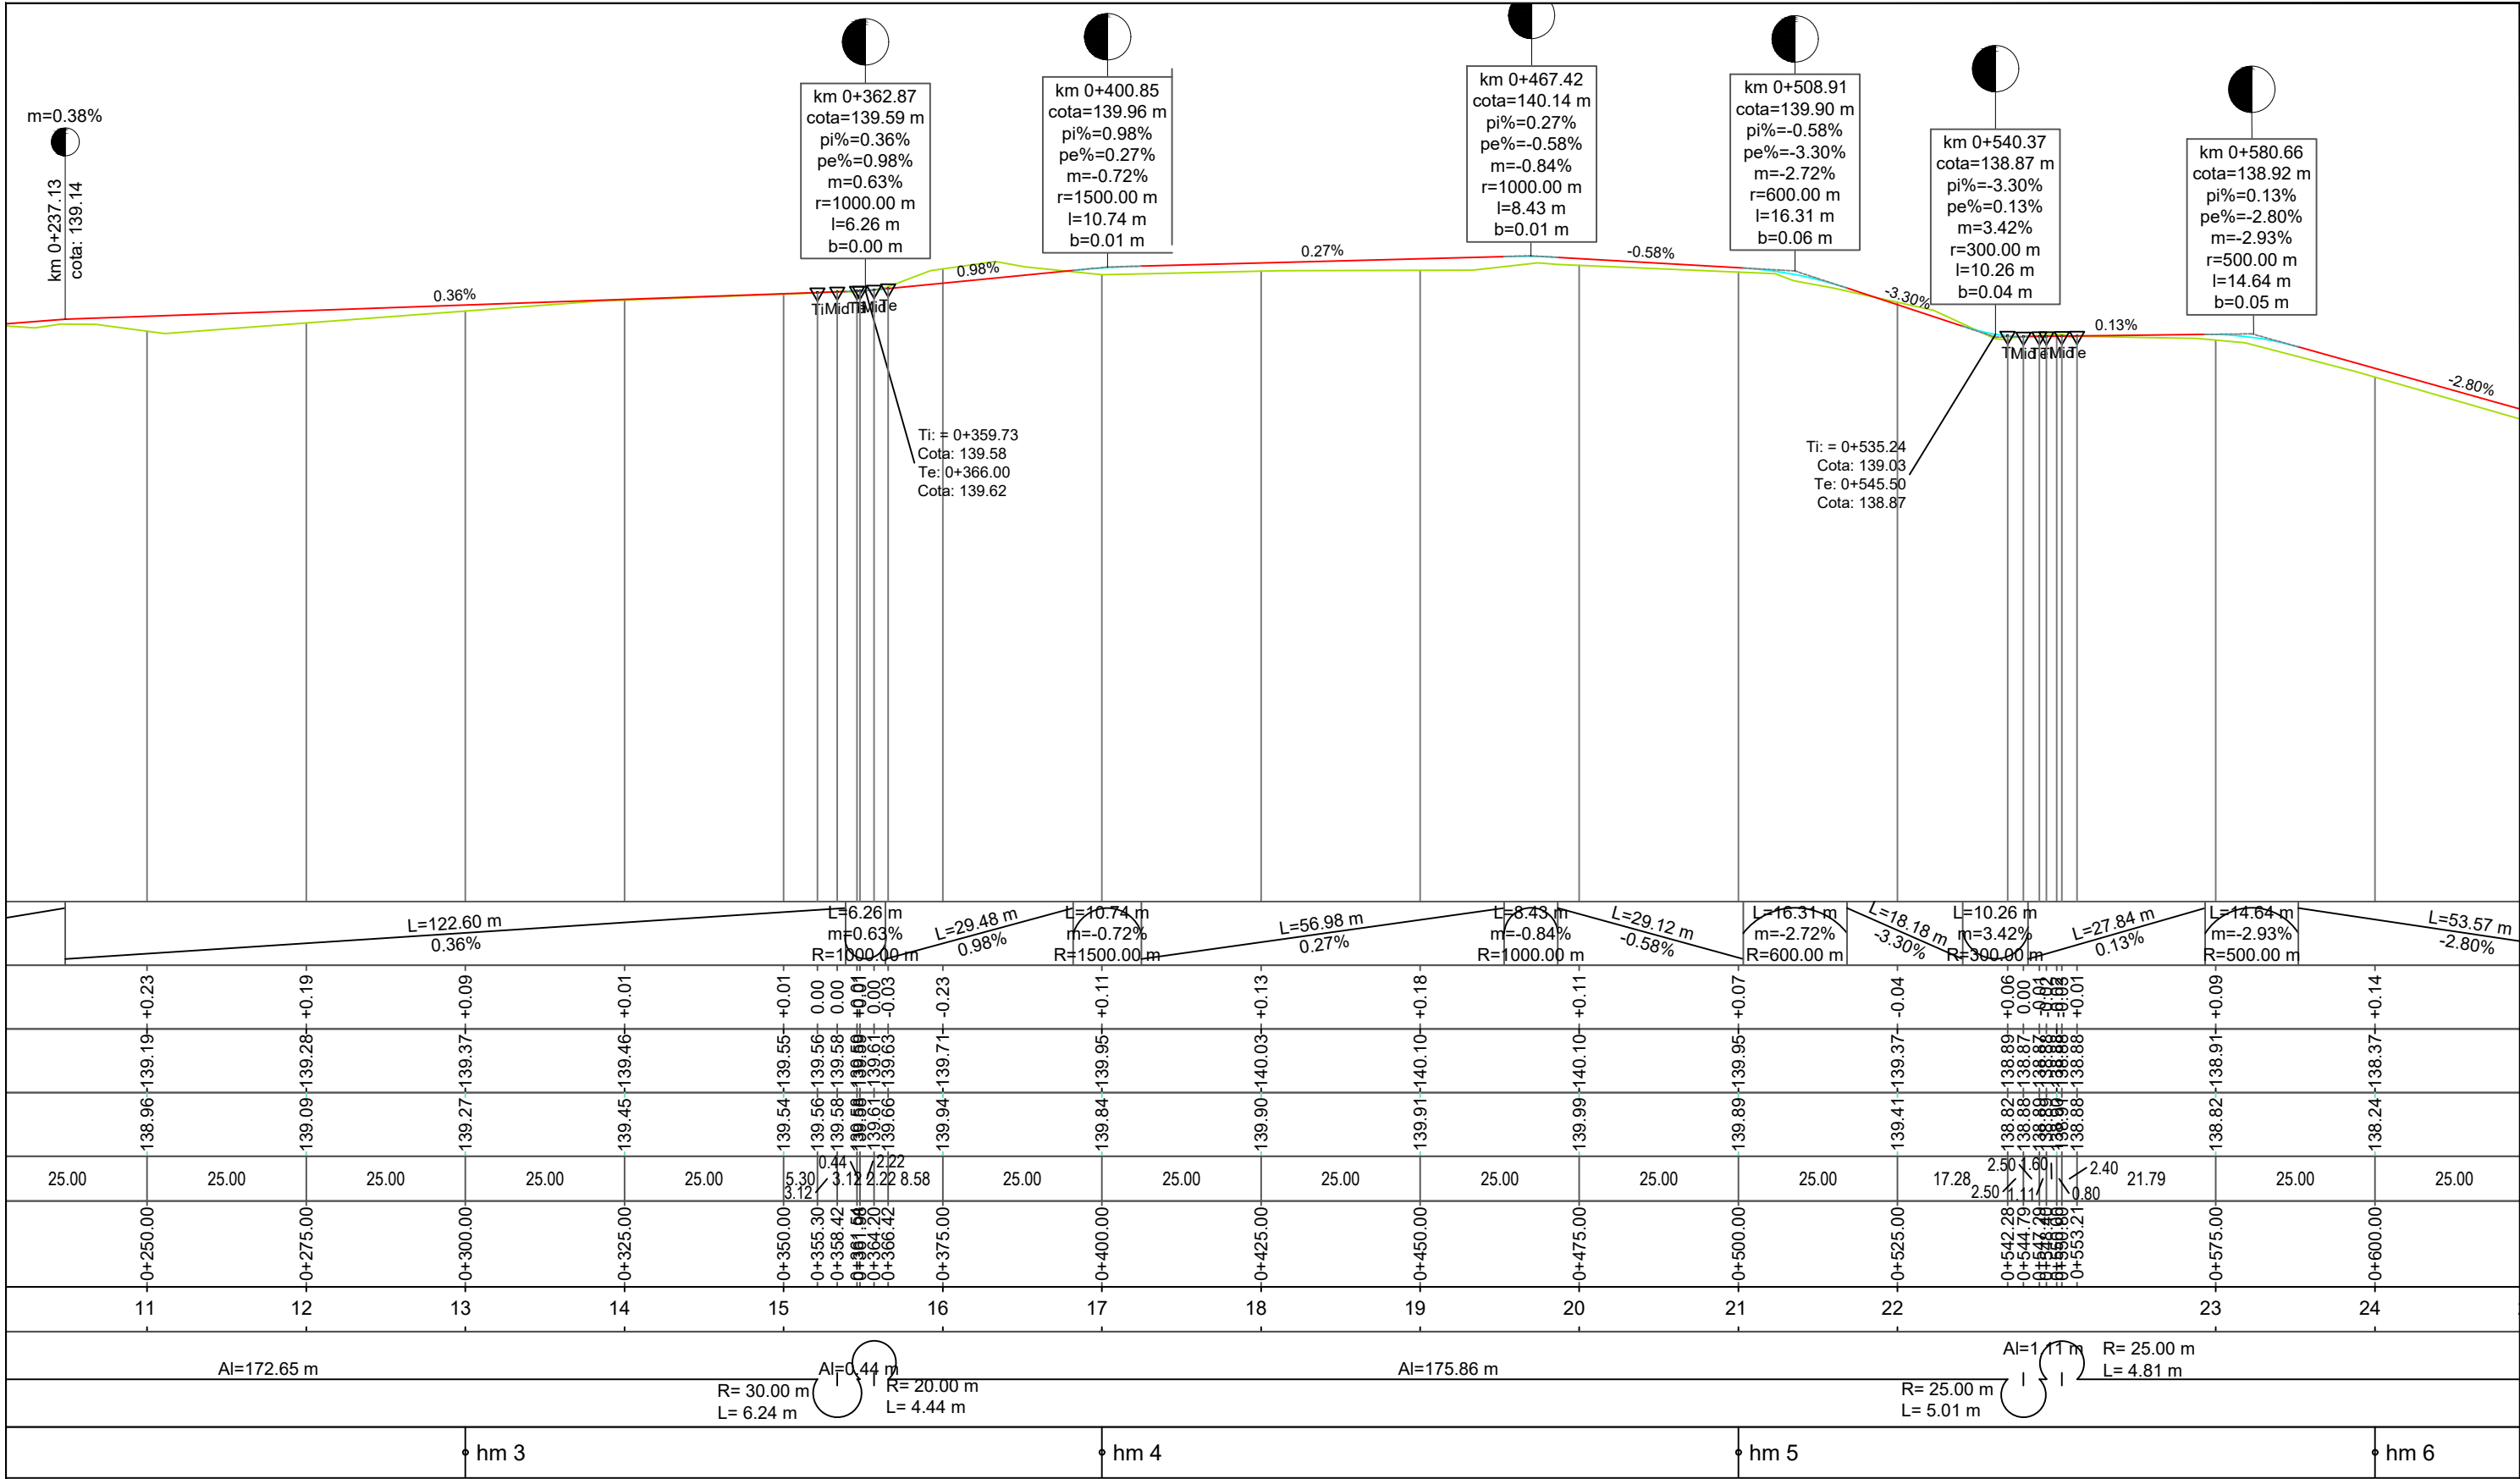


Legendă

- LINIE ROȘIE
- LINIE TEREN EXISTENT

VERIFICATOR M.L.P.A.T.								
VERIFICARE EXPERTIZA	NUME ȘI PRENUME	Societatea Comercială PROCON ROADPIPE S.R.L. Cui 3, SC 1, Et 1, Of 101 Oțelul Roșu, Caraș-Severin	CERINȚA	OBSERVAȚII	MODIFICARE	NR. CRT.	DATA	NUMĂR
Proiectant: SC PROCON ROADPIPE SRL OȚELU ROȘU, Str. 22 Decembrie 1989, Nr. 3, Sc. 1, Et. 1, Of. 101 e-mail: silviuprocondesign@gmail.com			INVEST.	BENEFICIAR: COMUNA MĂURENI Jud. Caraș-Severin				FAZA
			DENUMIRE PROIECT	ASIGURAREA INFRASTRUCTURII PENTRU TRANSPORTUL VERDE - PISTE PENTRU BICICLETE ÎN COMUNA MĂURENI, JUDEȚUL CARAȘ-SEVERIN				P.T.+D.E.
SPECIFICAȚIE	NUME	SEMNĂTURA	SCARA 1:500	PROFIL LONGITUDINAL STRADA WALDAU				PLANȘA 04 / 04
ȘEF PROIECT	ing. Nistor GROZAV							
PROIECTANT	ing. Ștefan MANEA							
DESENAT	ing. Ștefan MANEA		DATA: 2023	PROIECT NR. 122/2023				

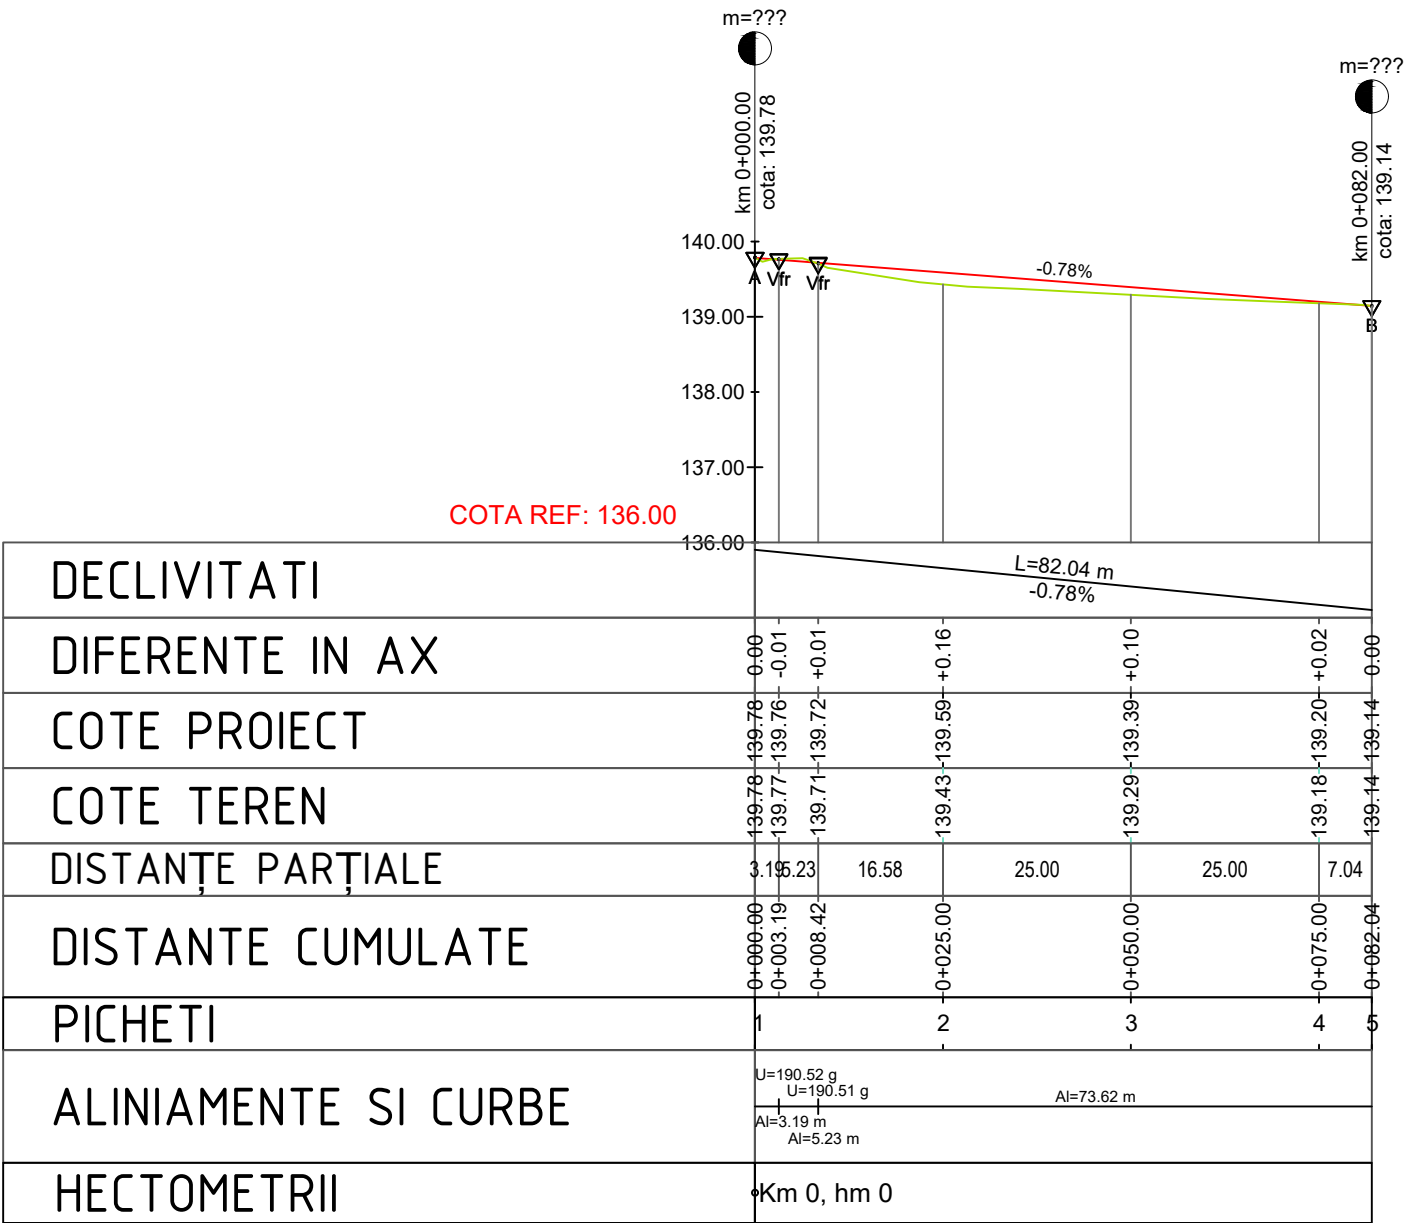


Legendă

 


- LINIE ROȘIE
- LINIE TEREN EXISTENT

VERIFICATOR M.L.P.A.T.								
VERIFICARE EXPERTIZA	NUME ȘI PRENUME	SEMNĂTURA	CERINȚA	OBSERVAȚII	MODIFICARE	NR. CRT.	DATA	NUMĂR
Proiectant: SC PROCON ROADPIPE S.R.L. OȚELU ROȘU, Str. 22 Decembrie 1989, Bl. B, Sc. B1A, P. 340261 e-mail: silviuprocondesign@gmail.com			INVEST.	BENEFICIAR: COMUNA MĂURENI Jud. Caraș-Severin				FAZA
			DENUMIRE PROIECT	ASIGURAREA INFRASTRUCTURII PENTRU TRANSPORTUL VERDE - PISTE PENTRU BICICLETE ÎN COMUNA MĂURENI, JUDEȚUL CARAȘ-SEVERIN				P.T.+D.E.
SPECIFICAȚIE	NUME	SEMNĂTURA	SCARA 1:500	PROFIL LONGITUDINAL DRUM DC 83A				PLANȘA 04 / 06
ȘEF PROIECT	ing. Nistor GROZAV							
PROIECTANT	ing. Ștefan MANEA		DATA: 2023	PROIECT NR. 122/2023				
DESENAT	ing. Ștefan MANEA							

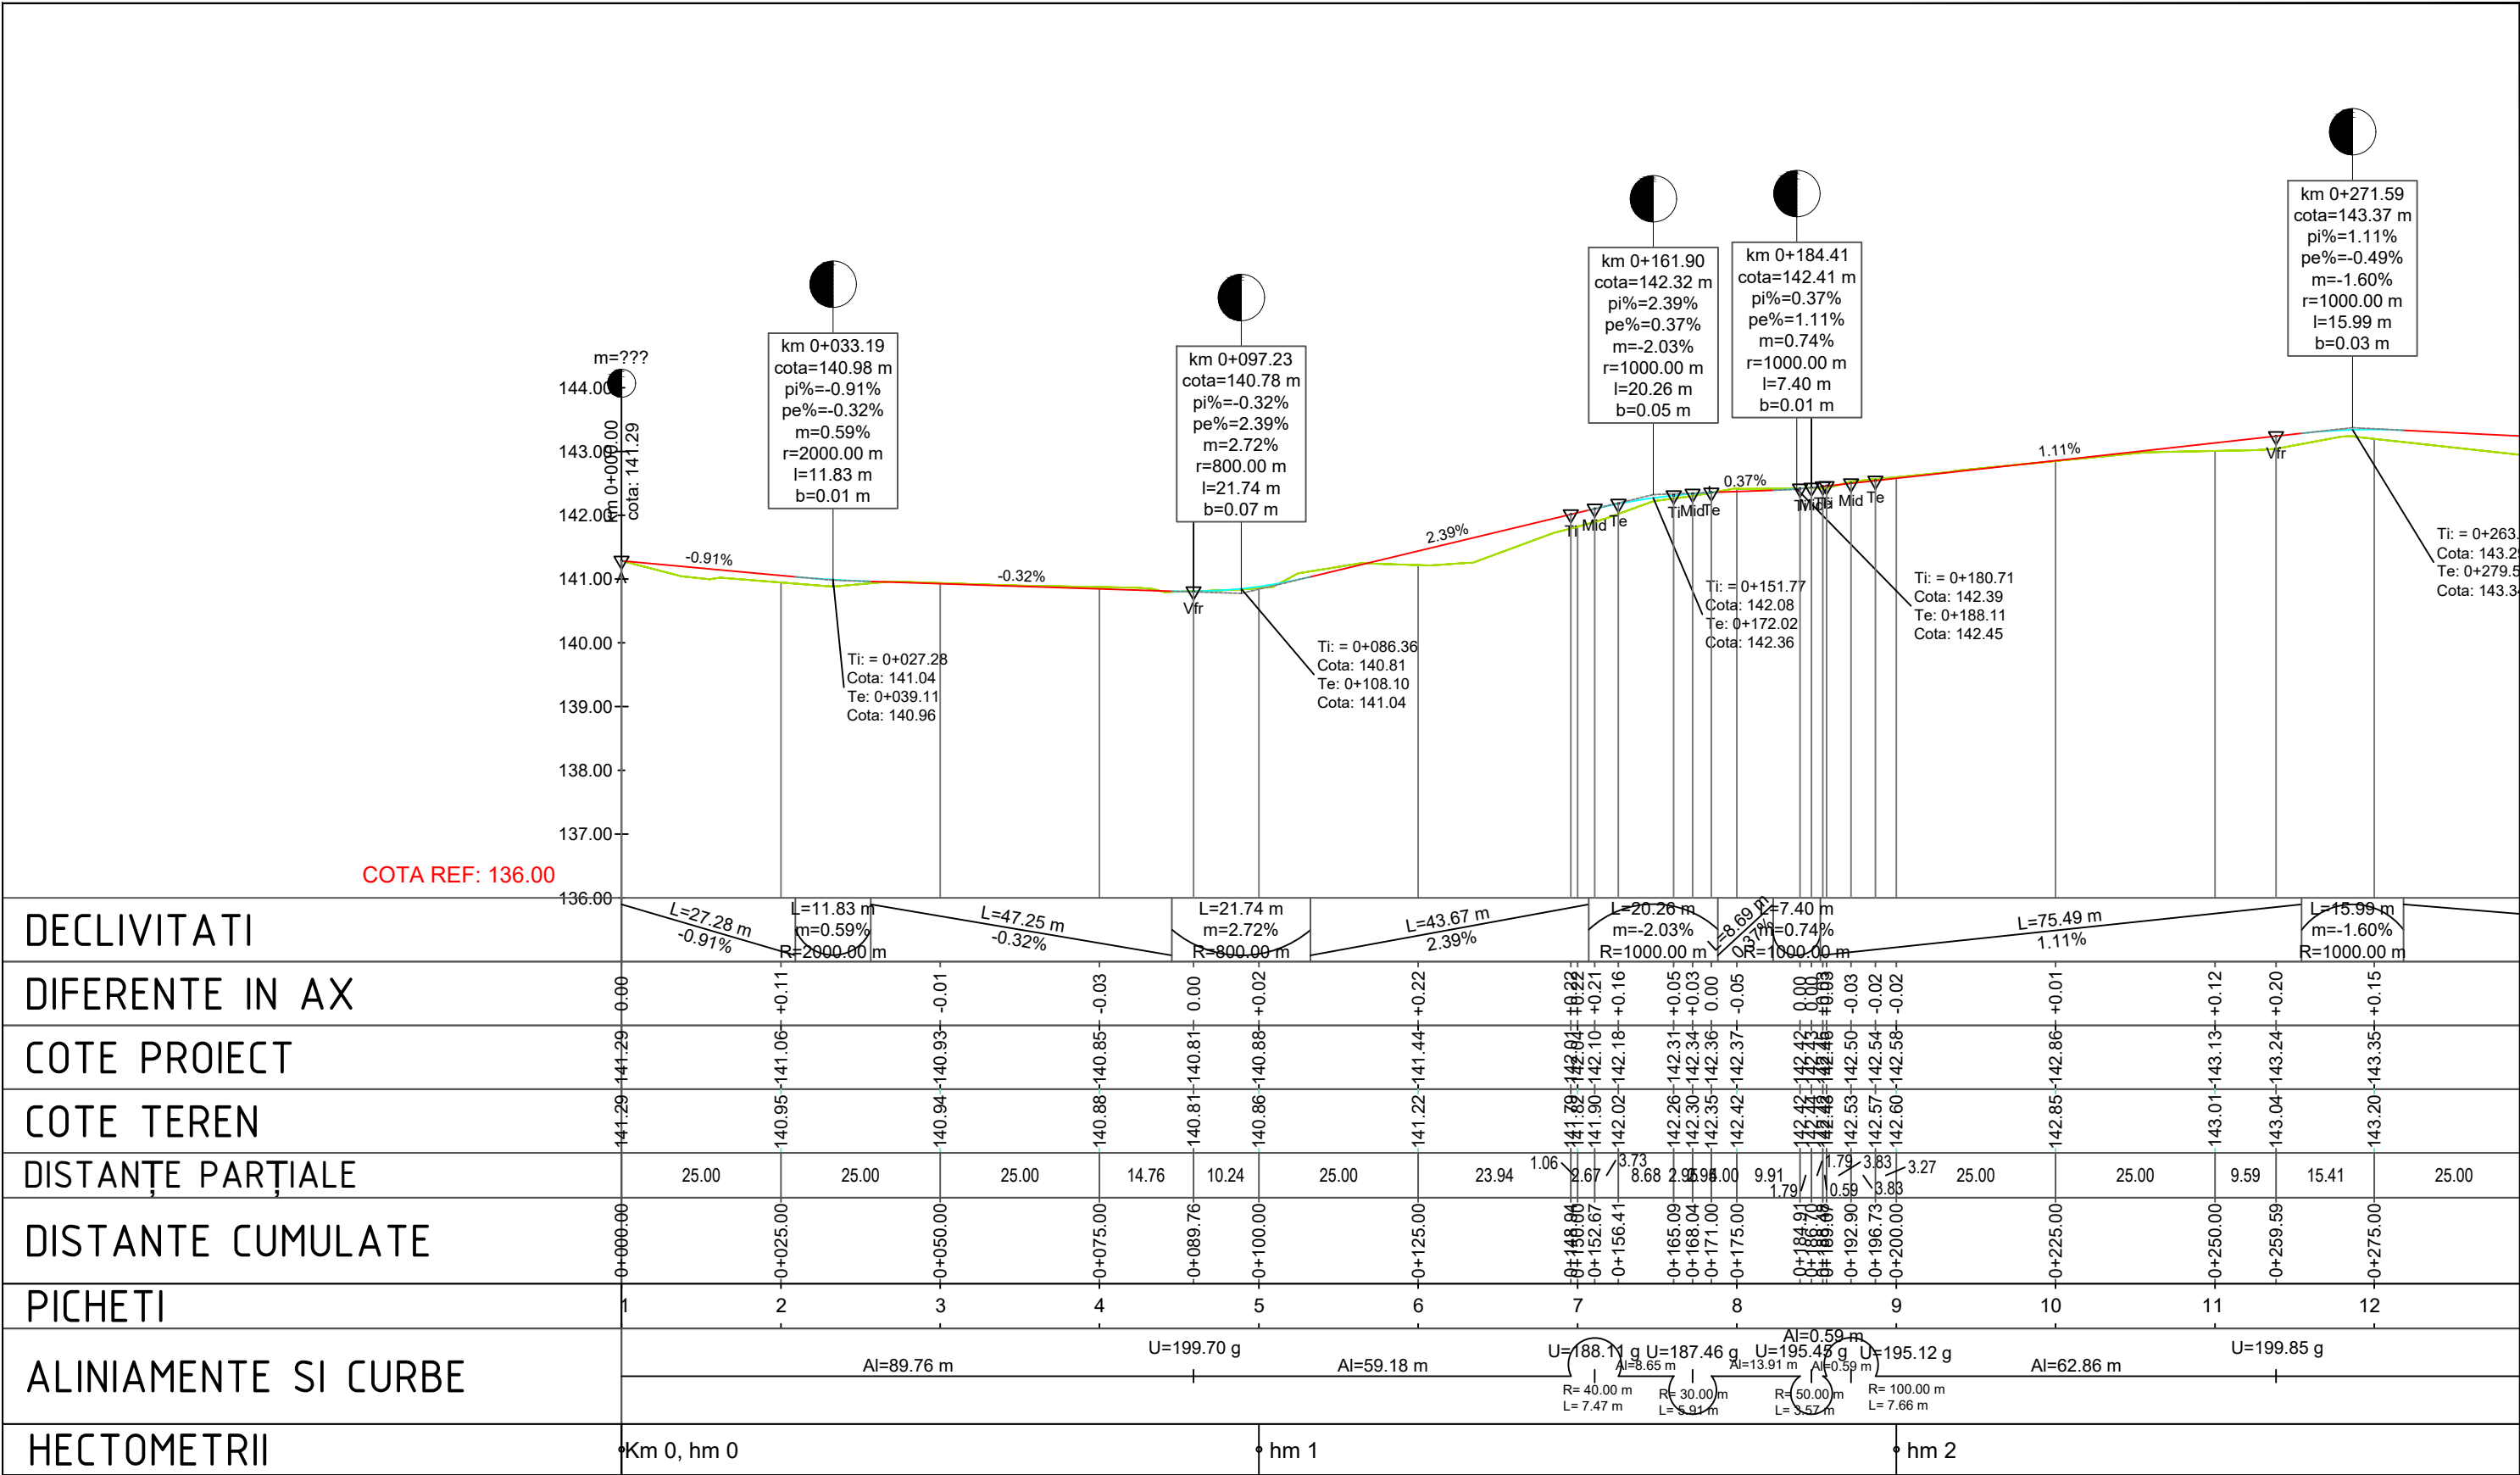

Legendă - LINIE ROȘIE - LINIE TEREN EXISTENT									
VERIFICATOR M.L.P.A.T.		VERIFICARE EXPERTIZA		SEMNĂTURĂ PROCON		CERINȚĂ		OBSERVAȚII	
Proiectant:		INVEST.		BENEFICIAR:		MODIFICARE		NUMĂR	
SC PROCON ROADPIPE S.R.L.		DENUMIRE PROIECT		COMUNA MĂURENI Jud. Caraș-Severin		NR. CRT.		DATA	
OȚELU ROȘU, Str. 22 Decembrie 1989, Jud. Caraș-Severin		PROIECT		ASIGURAREA INFRASTRUCTURII PENTRU TRANSPORTUL VERDE - PISTE PENTRU BICICLETE ÎN COMUNA MĂURENI, JUDEȚUL CARAȘ-SEVERIN		FAZA		P.T.+D.E.	
e-mail: silviuprocondesign@gmail.com		SCARA 1:500		PROFIL LONGITUDINAL STRADA CALEA TIMISORII		PLANȘA		04 / 07	
SPECIFICAȚIE		NUME		SEMNĂTURĂ		DATA: 2023		PROIECT NR. 122/2023	
ȘEF PROIECT		ing. Nistor GROZAV							
PROIECTANT		ing. Ștefan MANEA							
DESENAT		ing. Ștefan MANEA							




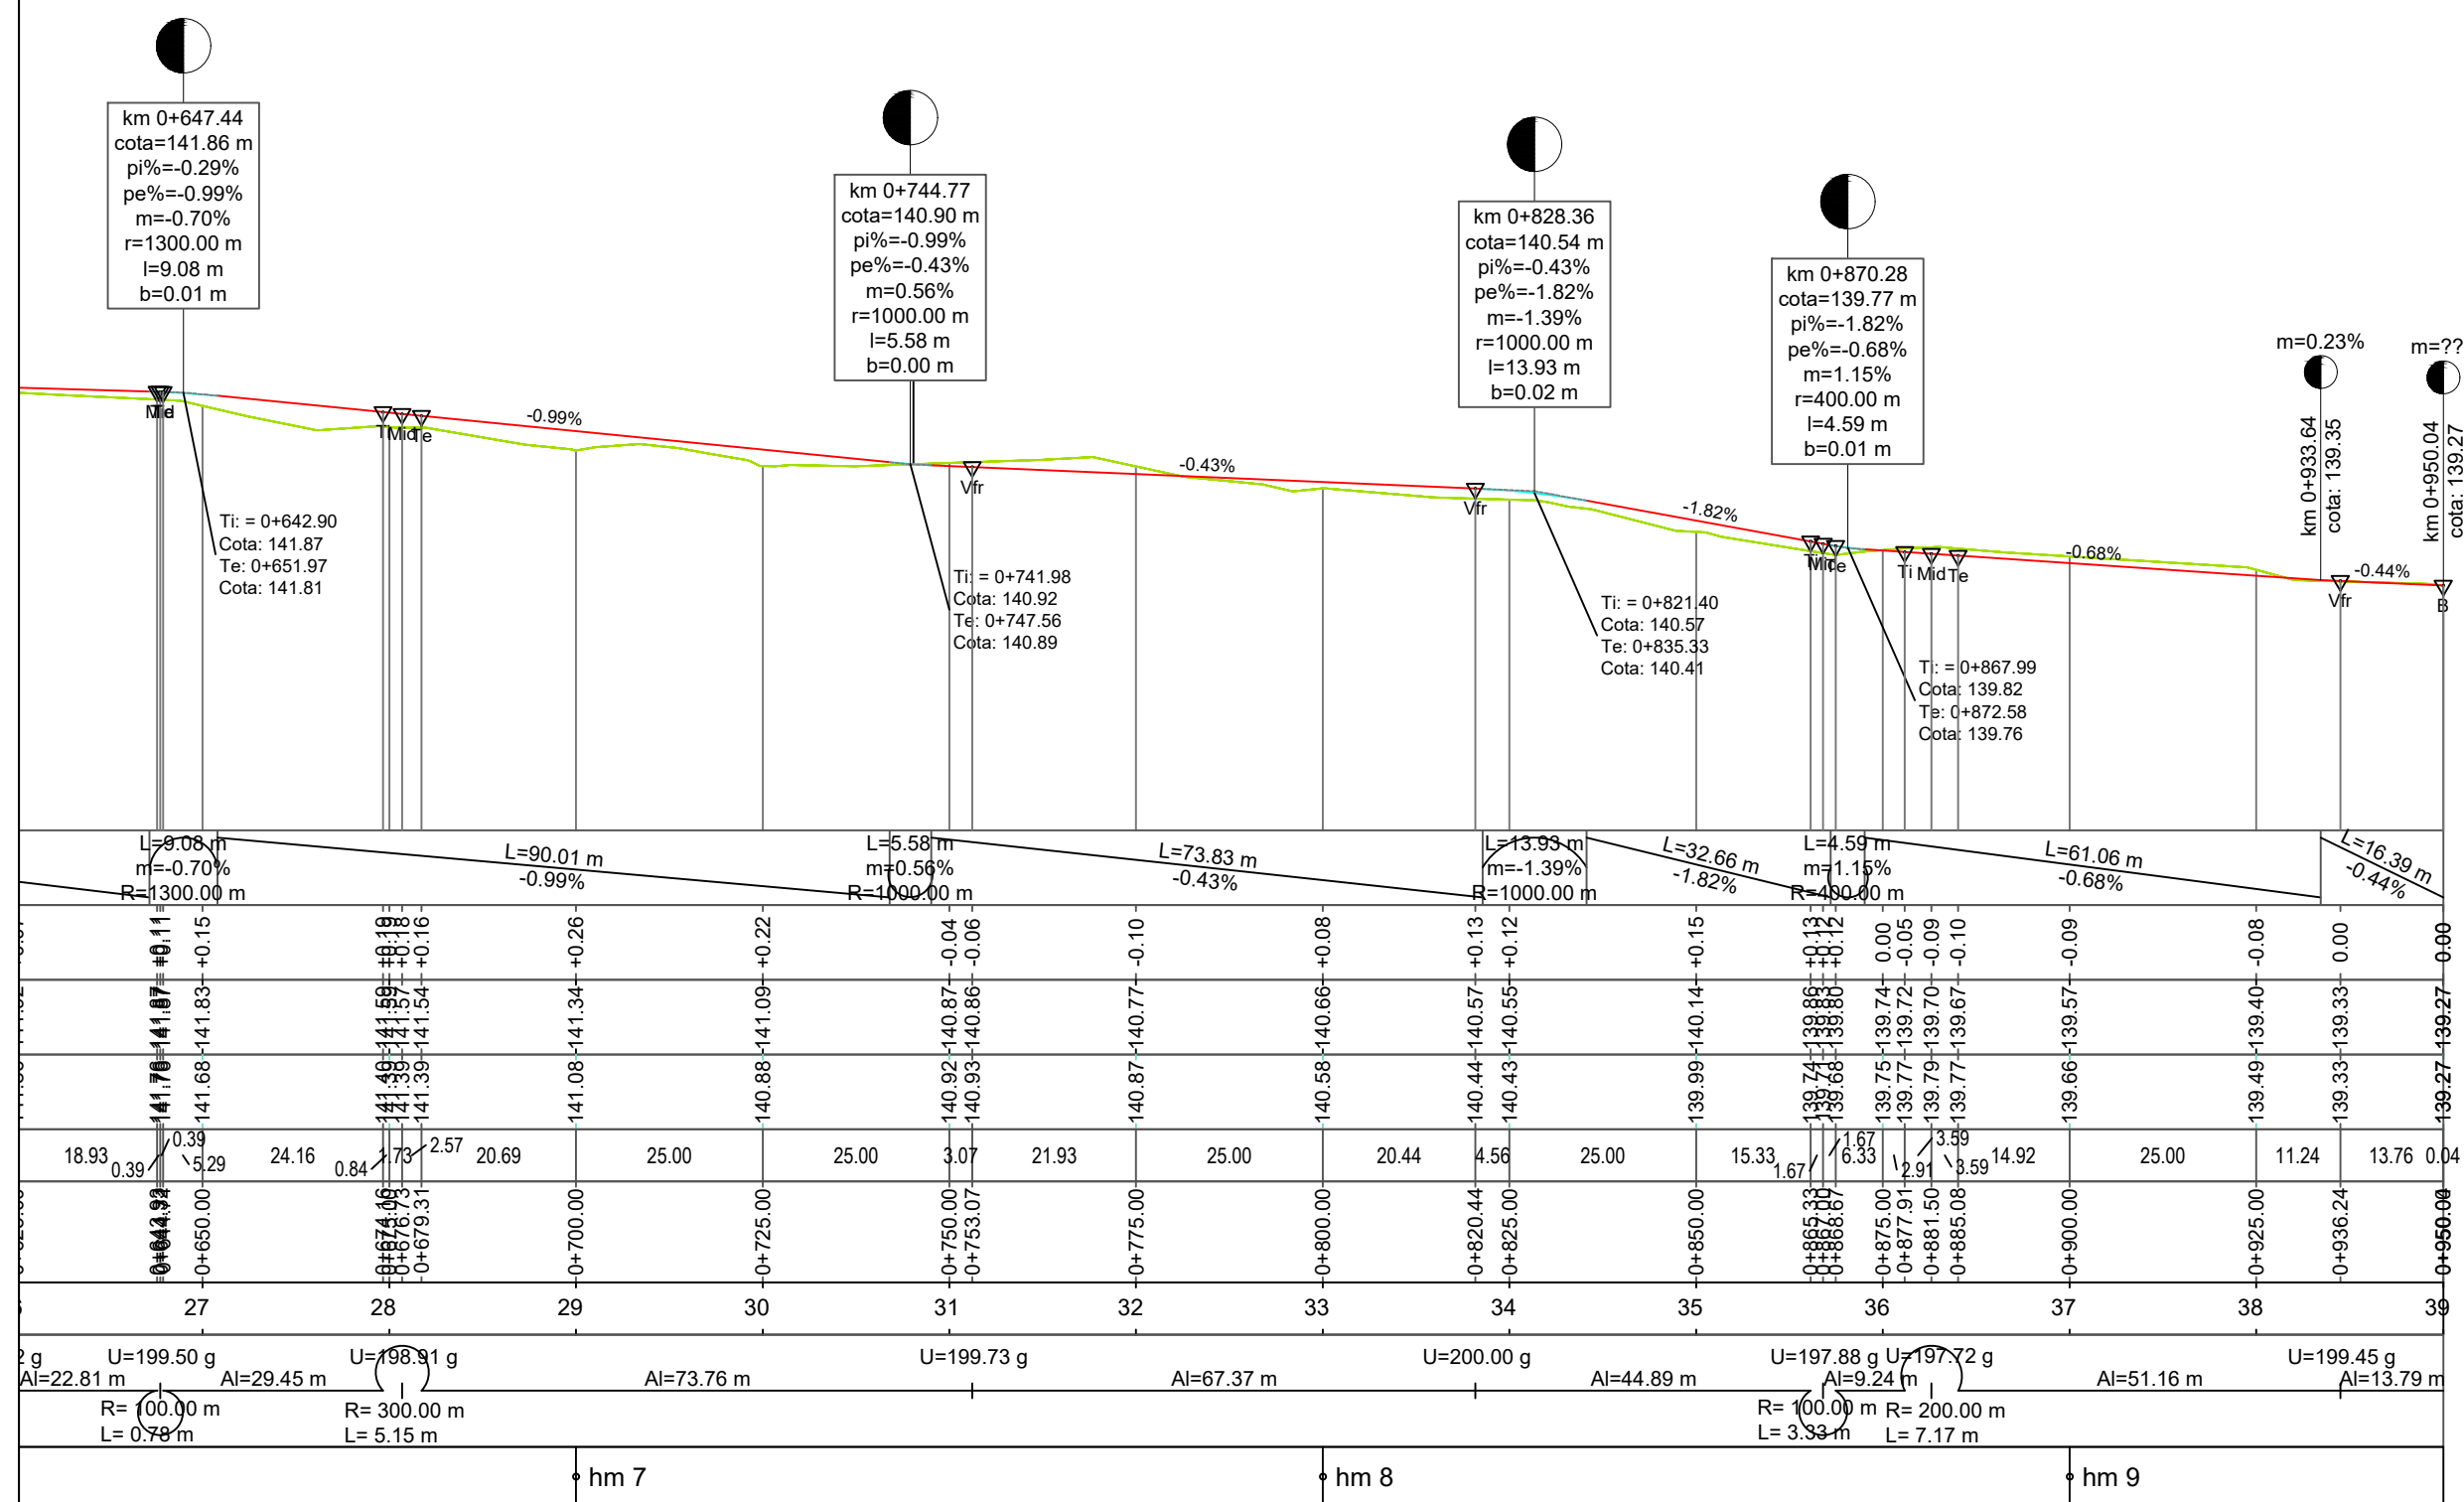


Legendă







- LINIE ROȘIE
- LINIE TEREN EXISTENT





VERIFICATOR M.L.P.A.T.									
VERIFICARE EXPERTIZA	NUME ȘI PRENUME		CERINȚA	OBSERVAȚII	MODIFICARE	NR. CRT.	DATA	NUMĂR	
Proiectant:	SC PROCON ROADPIPE SRL OȚELU ROȘU, Str. 22 Decembrie 1989 Nr. 3, Sc. 1A e-mail: silviuprocondesign@gmail.com			BENEFICIAR:			FAZA		
			INVEST.	COMUNA MĂURENI Jud. Caraș-Severin			P.T.+D.E.		
			DENUMIRE PROIECT	ASIGURAREA INFRASTRUCTURII PENTRU TRANSPORTUL VERDE - PISTE PENTRU BICICLETE ÎN COMUNA MĂURENI, JUDEȚUL CARAȘ-SEVERIN			PLANȘA 04 / 09		
SPECIFICAȚIE	NUME	SEMNĂTURA	SCARA 1:500	PROFIL LONGITUDINAL STRADA CALEA TIMISORII			PROIECT NR. 122/2023		
ȘEF PROIECT	ing. Nistor GROZAV								
PROIECTANT	ing. Ștefan MANEA								
DESENAT	ing. Ștefan MANEA		DATA: 2023						

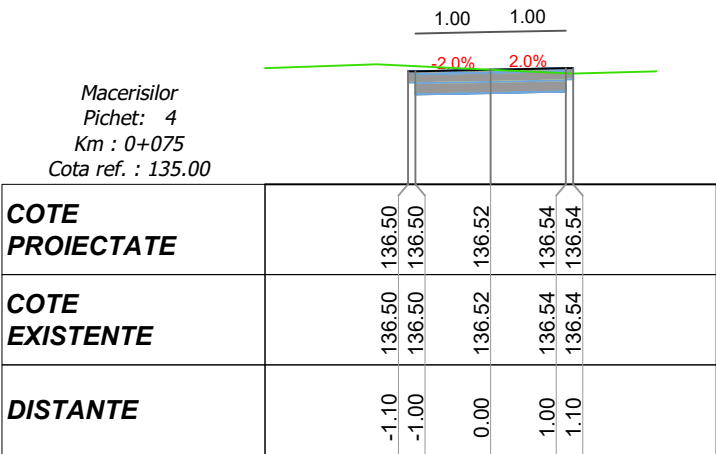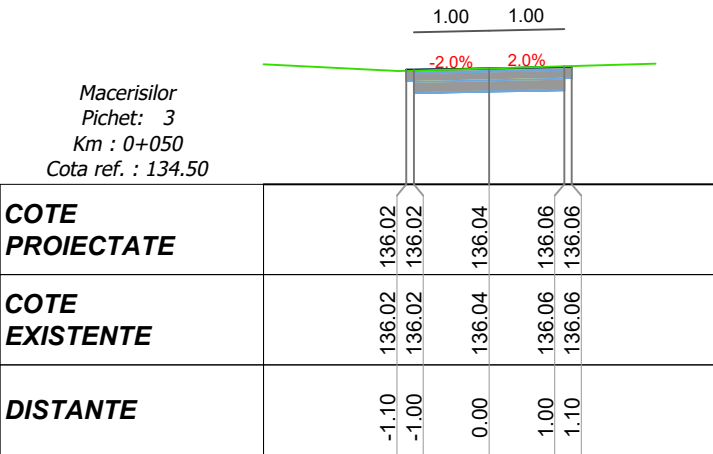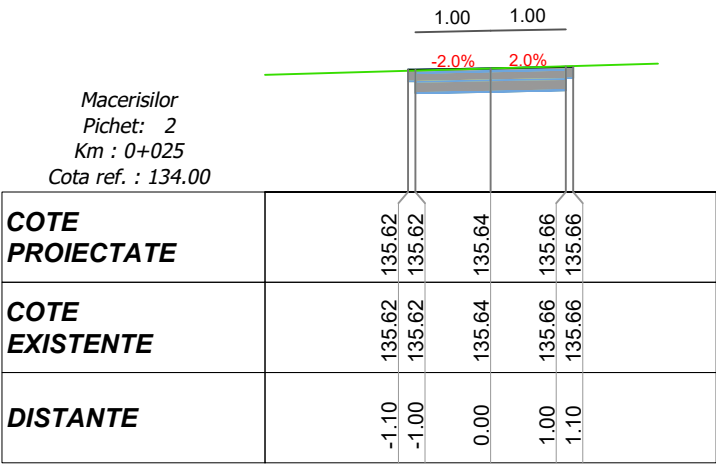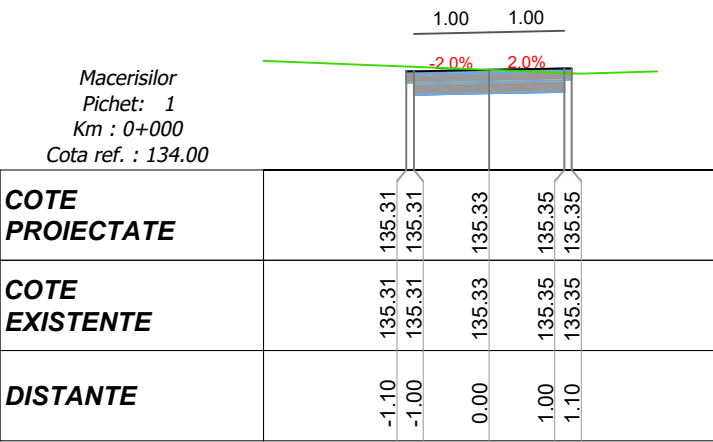





VERIFICATOR M.L.P.A.T.									
VERIFICARE EXPERTIZA	NUME ȘI PRENUME		CERINȚA	OBSERVAȚII	MODIFICARE	NR. CRT.	DATA	NUMĂR	
Proiectant:	SC PROCON ROADPIPE SRL OȚELU ROȘU, Str. 22 Decembrie 1989 Nr. 3, Sc. 1A e-mail: silviuprocondesign@procon.ro		INVEST.	BENEFICIAR:			COMUNA MĂURENI		
			DENUMIRE PROIECT	ASIGURAREA INFRASTRUCTURII PENTRU TRANSPORTUL VERDE - PISTE PENTRU BICICLETE ÎN COMUNA MĂURENI, JUDEȚUL CARAȘ-SEVERIN			Jud.Caraș-Severin		
SPECIFICAȚIE	NUME	SEMNĂTURA	SCARA	PROFILURI TRANSVERSALE CURENTE			PLANȘA		
ȘEF PROIECT	ing. Nistor GROZAV		1:50						
PROIECTANT	ing. Ștefan MANEA								
DESENAT	ing. Ștefan MANEA		DATA: 2023	PROIECT NR. 122/2023			05 / 01		

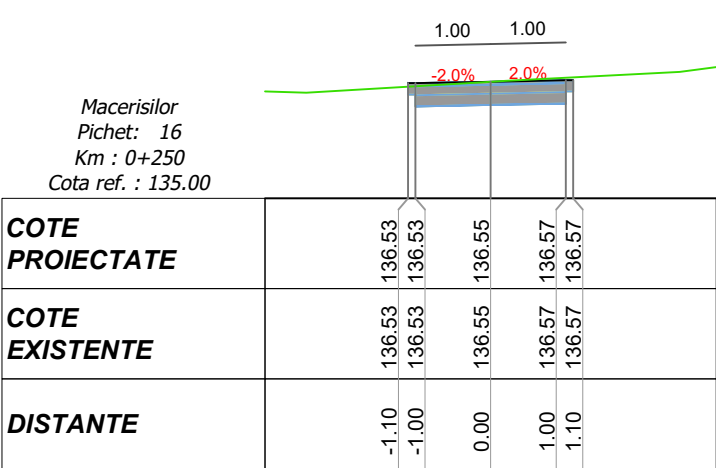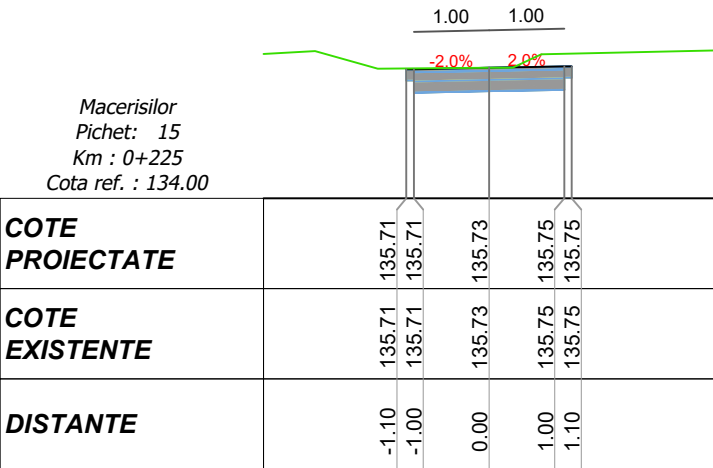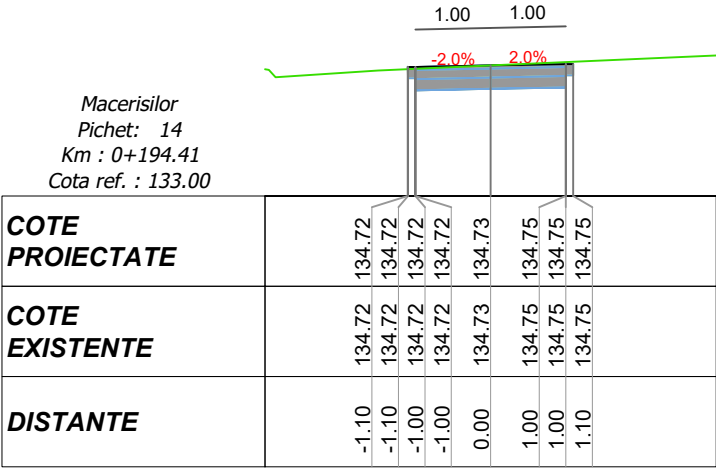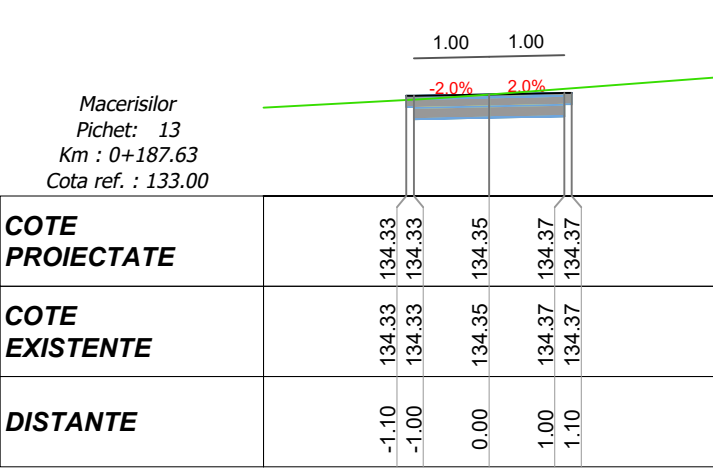





VERIFICATOR M.L.P.A.T.									
VERIFICARE EXPERTIZA		NUME ȘI PRENUME	SEMNĂTURĂ Societatea Comercială PROCON ROADPIPE SRL Căp. 3.402.6114 Răscălaș, Caraș-Severin	CERINȚA	OBSERVAȚII	MODIFICARE	NR. CRT.	DATA	NUMĂR
Proiectant: SC PROCON ROADPIPE SRL OȚELU ROȘU, Str. 22 Decembrie 1989, Nr. 34026114 e-mail: silviuprocondesign@oțeluroșu.com				INVEST.	BENEFICIAR: COMUNA MĂURENI Jud. Caraș-Severin				FAZA
				DENUMIRE PROIECT	ASIGURAREA INFRASTRUCTURII PENTRU TRANSPORTUL VERDE - PISTE PENTRU BICICLETE ÎN COMUNA MĂURENI, JUDEȚUL CARAȘ-SEVERIN				P.T.+D.E.
SPECIFICAȚIE	NUME	SEMNĂTURA		SCARA 1:50	PROFILURI TRANSVERSALE CURENTE				PLANȘA 05 / 02
ȘEF PROIECT	ing. Nistor GROZAV								
PROIECTANT	ing. Ștefan MANEA								
DESENAT	ing. Ștefan MANEA			DATA: 2023	PROIECT NR. 122/2023				

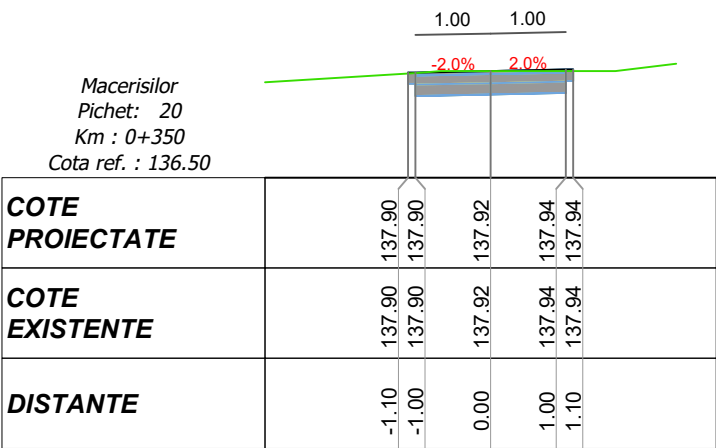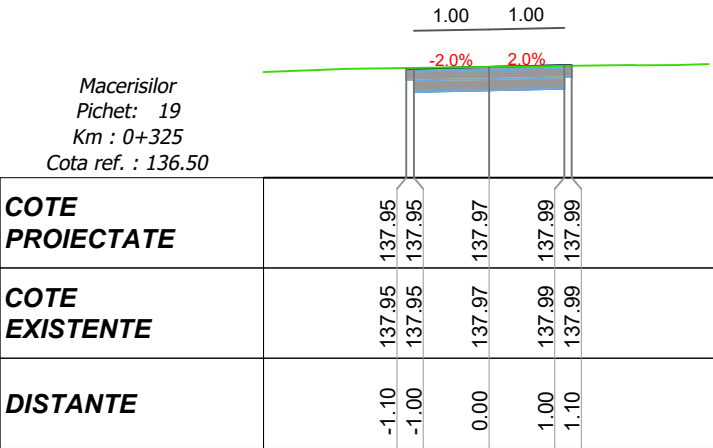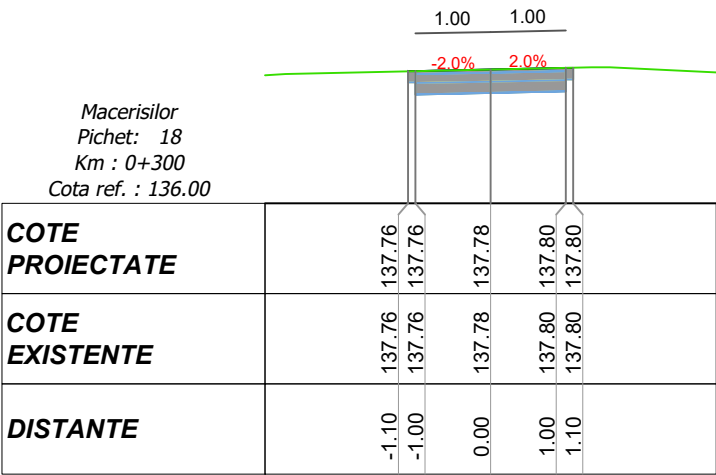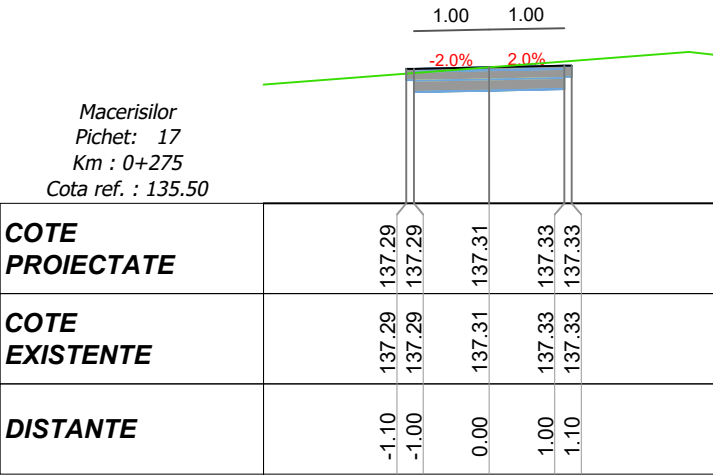





VERIFICATOR M.L.P.A.T.									
VERIFICARE EXPERTIZA	NUME ȘI PRENUME		CERINȚA	OBSERVAȚII	MODIFICARE	NR. CRT.	DATA	NUMĂR	
Proiectant: SC PROCON ROADPIPE SRL OȚELU ROȘU, Str. 22 Decembrie 1989, Sc. 3, Et. 1 e-mail: silviuprocondesign@gmail.com			INVEST.	BENEFICIAR: COMUNA MĂURENI Jud. Caraș-Severin				FAZA	
			DENUMIRE PROIECT	ASIGURAREA INFRASTRUCTURII PENTRU TRANSPORTUL VERDE - PISTE PENTRU BICICLETE ÎN COMUNA MĂURENI, JUDEȚUL CARAȘ-SEVERIN				P.T.+D.E.	
SPECIFICAȚIE	NUME	SEMNĂTURA	SCARA 1:50	PROFILURI TRANSVERSALE CURENTE				PLANȘA	
ȘEF PROIECT	ing. Nistor GROZAV							05 / 03	
PROIECTANT	ing. Ștefan MANEA								
DESENAT	ing. Ștefan MANEA		DATA: 2023	PROIECT NR. 122/2023					

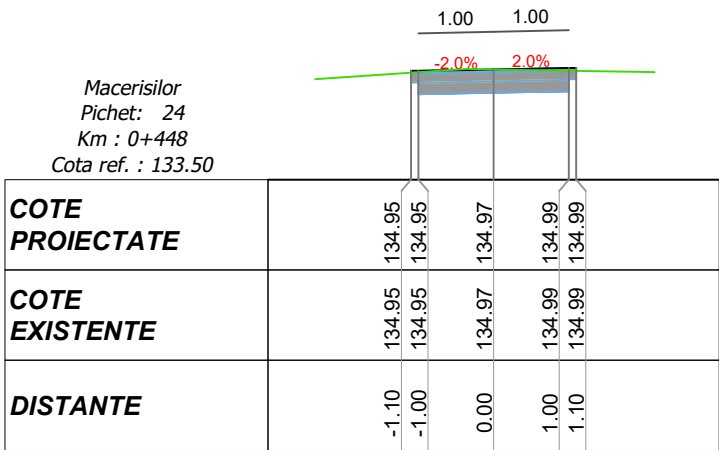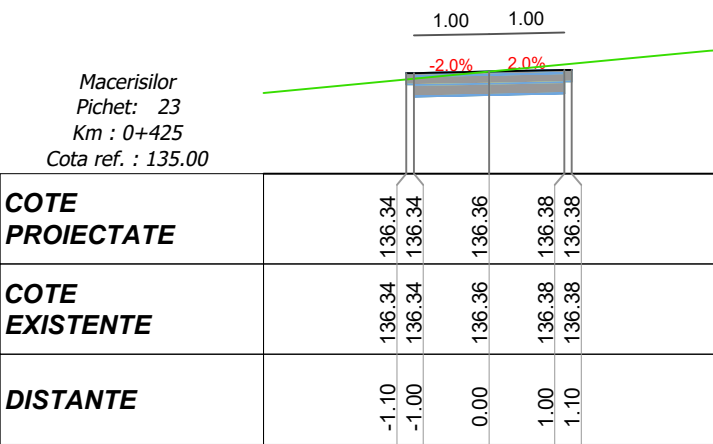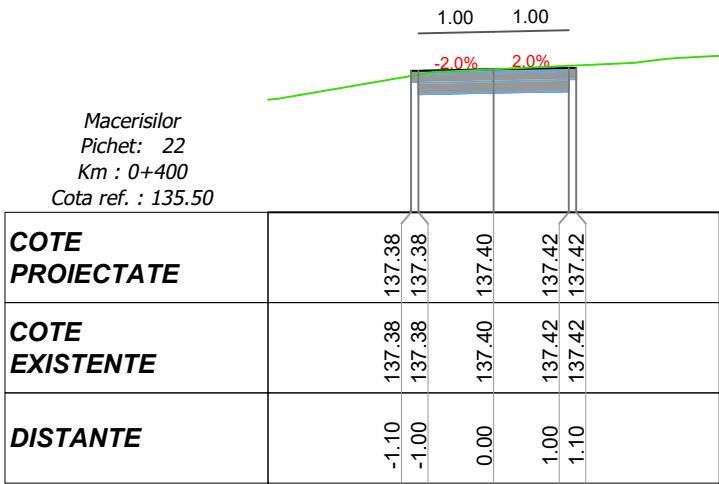
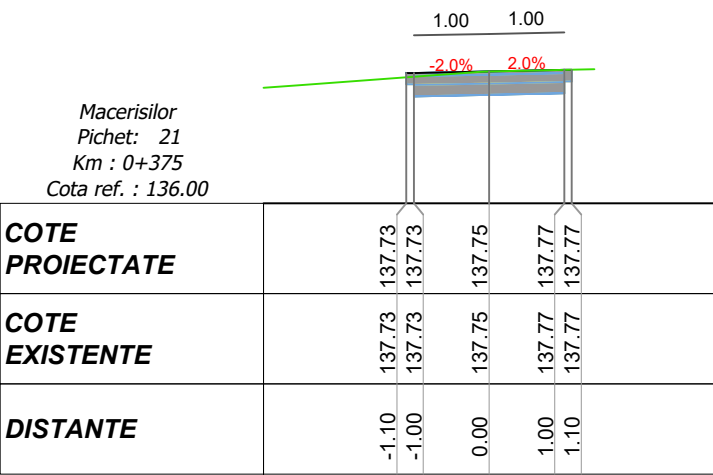






VERIFICATOR M.L.P.A.T.								
VERIFICARE EXPERTIZA	NUME ȘI PRENUME	Societatea Comercială PROCON ROADPIPE SRL Cămin						

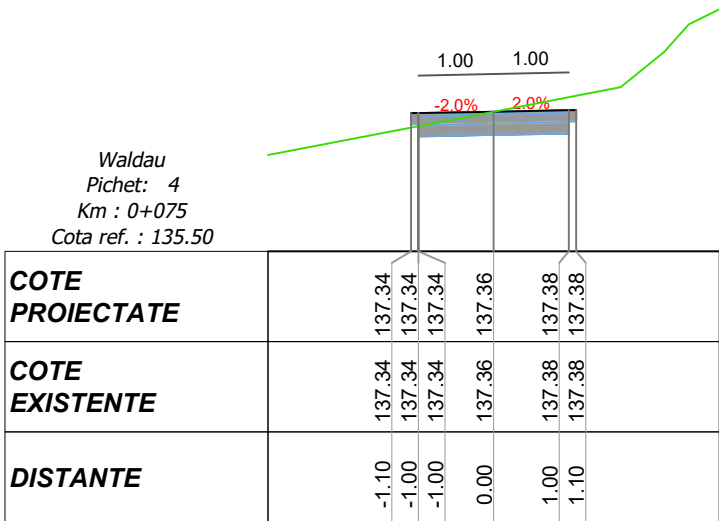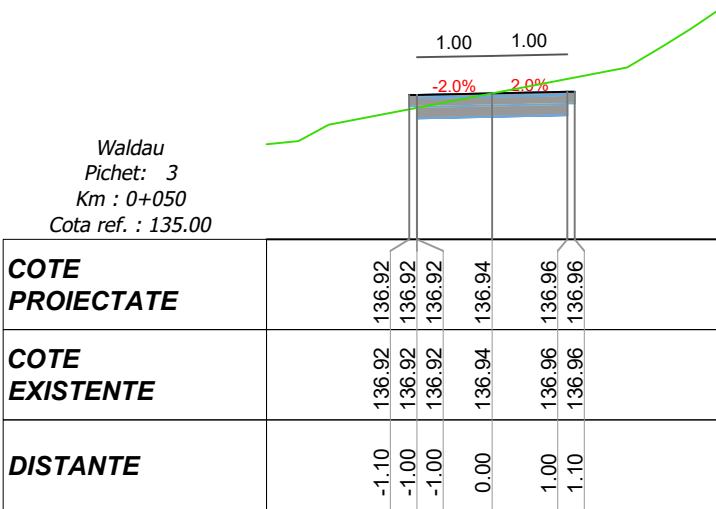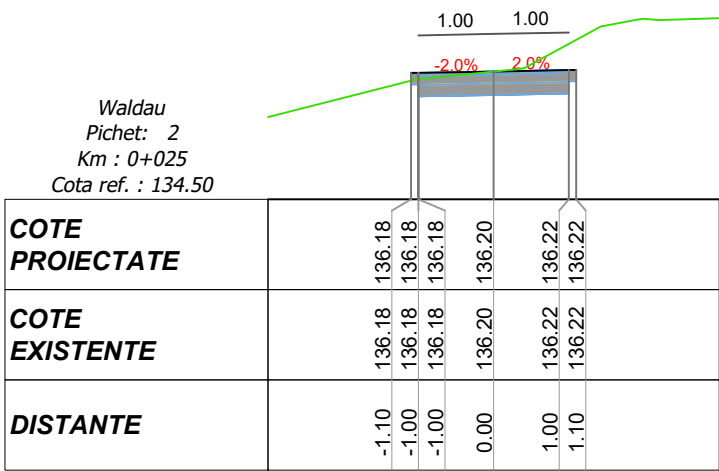
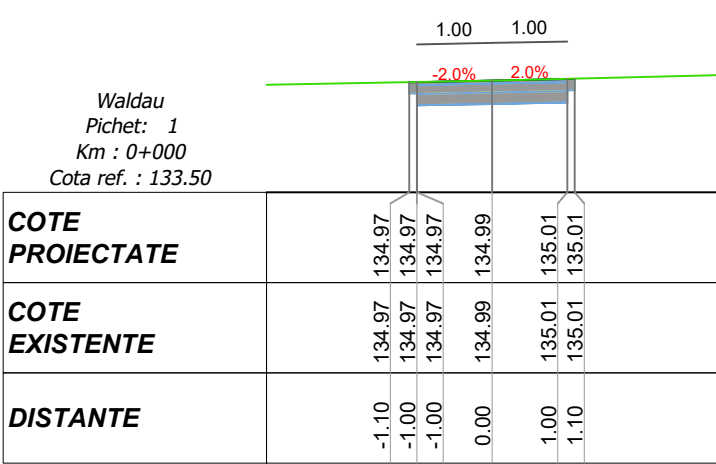






VERIFICATOR M.L.P.A.T.								
VERIFICARE EXPERTIZA	NUME ȘI PRENUME	Proiectant: SC PROCON ROADPIPE S.R.L. OȚELU ROȘU, Str. 22 Decembrie 1989, Nr. 340/2011 e-mail: silviuprocondesign@gmail.com	CERINȚA	OBSERVAȚII	MODIFICARE	NR. CRT.	DATA	NUMĂR
Proiectant:			INVEST.	BENEFICIAR:				FAZA
			DENUMIRE PROIECT	COMUNA MĂURENI Jud. Caraș-Severin ASIGURAREA INFRASTRUCTURII PENTRU TRANSPORTUL VERDE - PISTE PENTRU BICICLETE ÎN COMUNA MĂURENI, JUDEȚUL CARAȘ-SEVERIN				
SPECIFICAȚIE	NUME	SEMNĂTURA	SCARA 1:50	PROFILURI TRANSVERSALE CURENTE				PLANȘA 05 / 05
ȘEF PROIECT	ing. Nistor GROZAV							
PROIECTANT	ing. Ștefan MANEA		DATA: 2023	PROIECT NR. 122/2023				
DESENAT	ing. Ștefan MANEA							

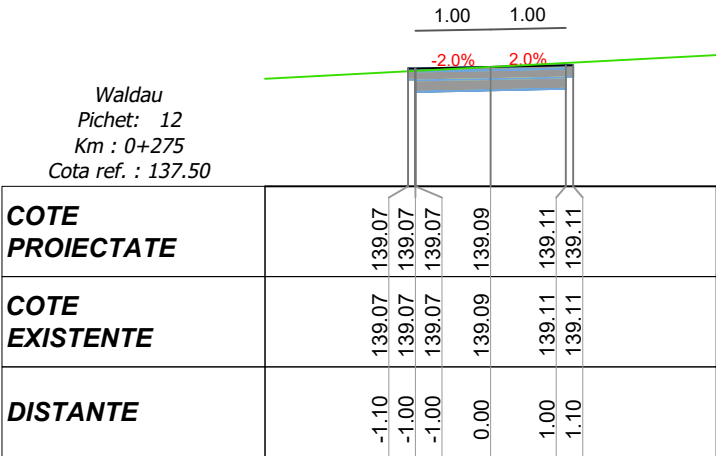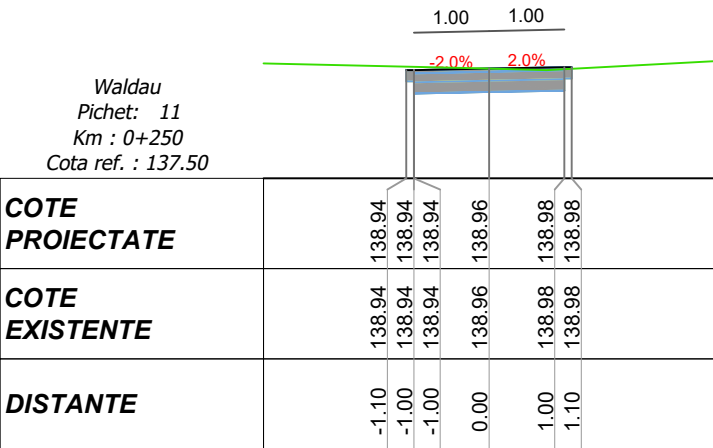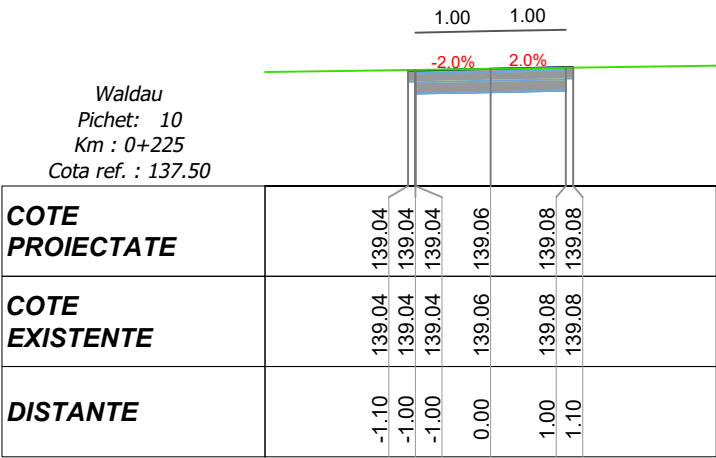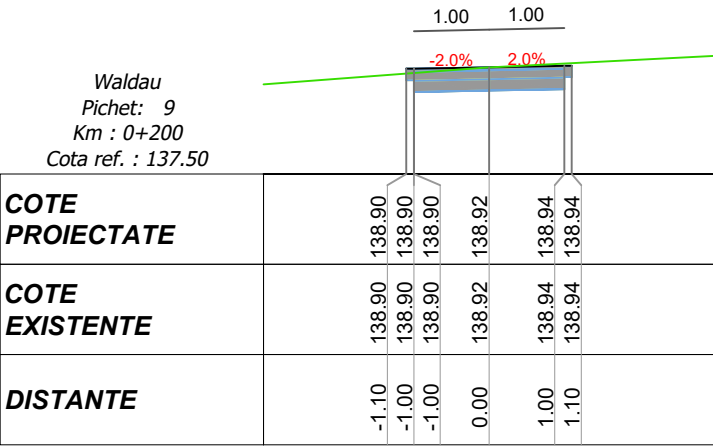



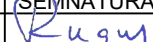
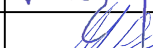
VERIFICATOR M.L.P.A.T.									
VERIFICARE EXPERTIZA		NUME ȘI PRENUME	SECRETARIA COMERCIALA SEMNATURA PROCON ROADPIPE SRL CUI: 3402814 ROȘU, Str. 22 Decembrie 1989, Nr. 3402814, Județul Caraș-Severin	CERINȚA	OBSERVAȚII	MODIFICARE	NR. CRT.	DATA	NUMĂR
Proiectant: SC PROCON ROADPIPE SRL OȚELU ROȘU, Str. 22 Decembrie 1989, Nr. 3402814, Județul Caraș-Severin e-mail: silviuprocondesign@gmail.com				INVEST.	BENEFICIAR: COMUNA MĂURENI Jud. Caraș-Severin				FAZA
				DENUMIRE PROIECT	ASIGURAREA INFRASTRUCTURII PENTRU TRANSPORTUL VERDE - PISTE PENTRU BICICLETE ÎN COMUNA MĂURENI, JUDEȚUL CARAȘ-SEVERIN				P.T.+D.E.
SPECIFICAȚIE	NUME	SEMNĂTURA	SCARA 1:50	PROFILURI TRANSVERSALE CURENTE					PLANȘA 05 / 06
ȘEF PROIECT	ing. Nistor GROZAV								
PROIECTANT	ing. Ștefan MANEA								
DESENAT	ing. Ștefan MANEA		DATA: 2023	PROIECT NR. 122/2023					

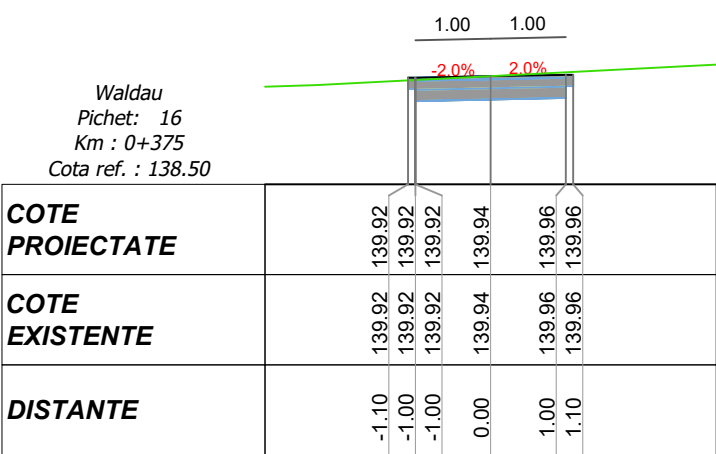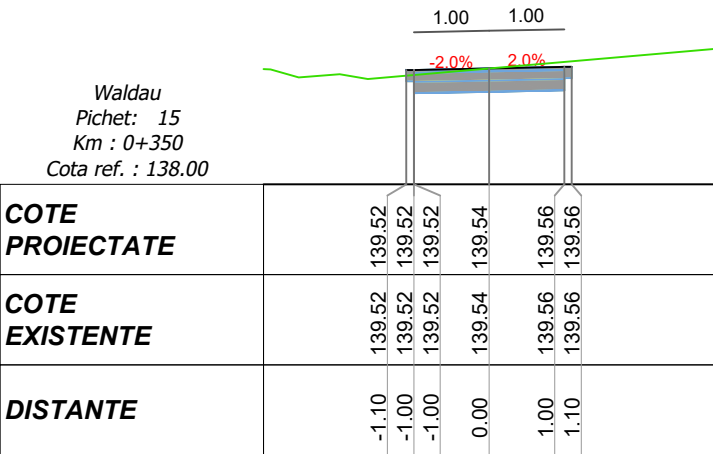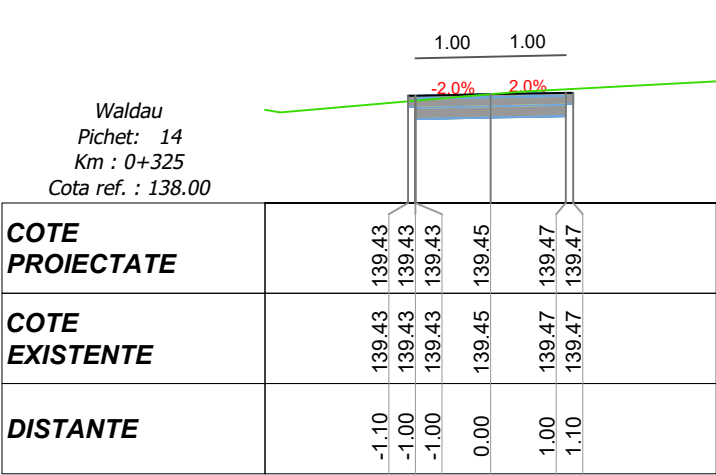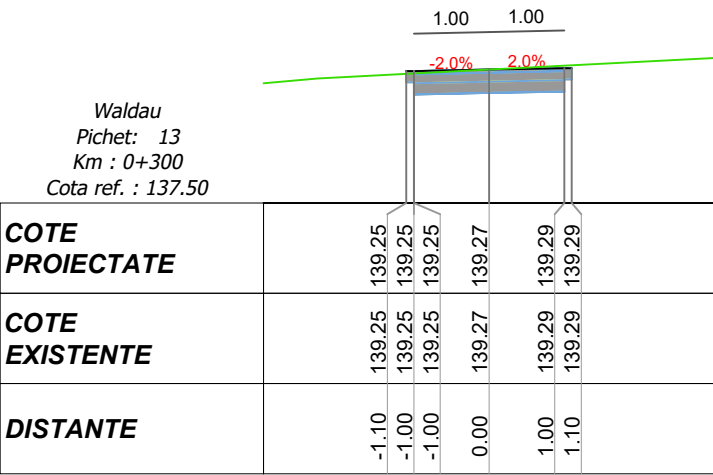




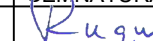
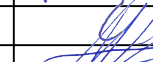
VERIFICATOR M.L.P.A.T.								
VERIFICARE EXPERTIZA	NUME ȘI PRENUME		CERINȚA	OBSERVAȚII	MODIFICARE	NR. CRT.	DATA	NUMĂR
Proiectant: SC PROCON ROADPIPE S.R.L. OȚELU ROȘU, Str. 22 Decembrie 1989, P.O. Box 340261 e-mail: silviuprocondesign@gmail.com			INVEST.	BENEFICIAR: COMUNA MĂURENI Jud. Caraș-Severin				FAZA
			DENUMIRE PROIECT	ASIGURAREA INFRASTRUCTURII PENTRU TRANSPORTUL VERDE - PISTE PENTRU BICICLETE ÎN COMUNA MĂURENI, JUDEȚUL CARAȘ-SEVERIN				P.T.+D.E.
SPECIFICAȚIE	NUME	SEMNĂTURA	SCARA 1:50	PROFILURI TRANSVERSALE CURENTE				PLANȘA 05 / 07
ȘEF PROIECT	ing. Nistor GROZAV							
PROIECTANT	ing. Ștefan MANEA							
DESENAT	ing. Ștefan MANEA		DATA: 2023	PROIECT NR. 122/2023				

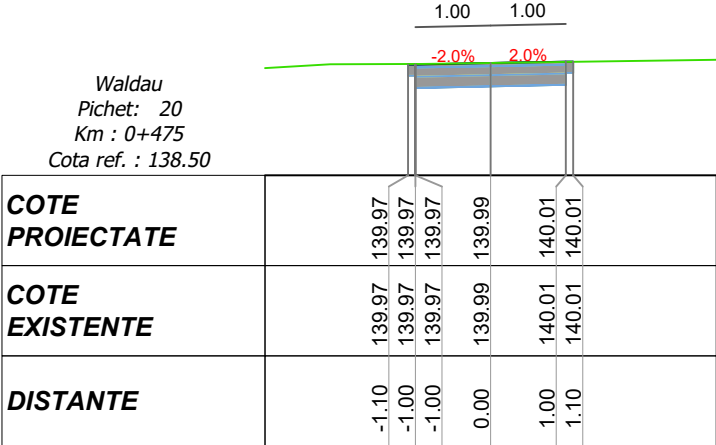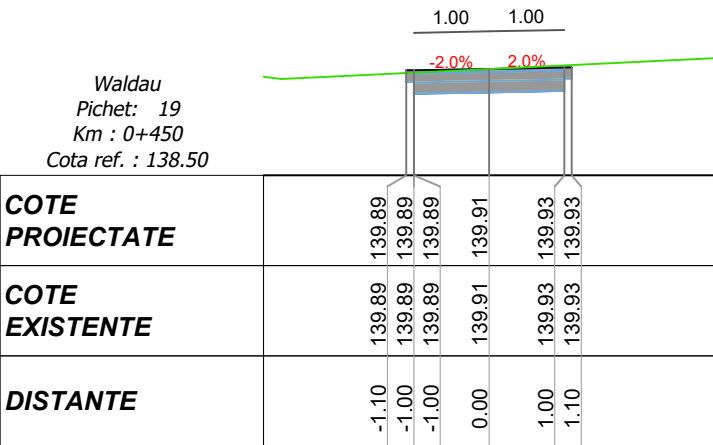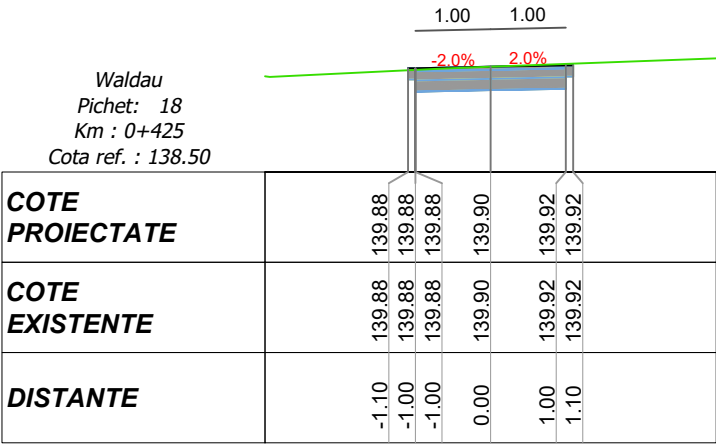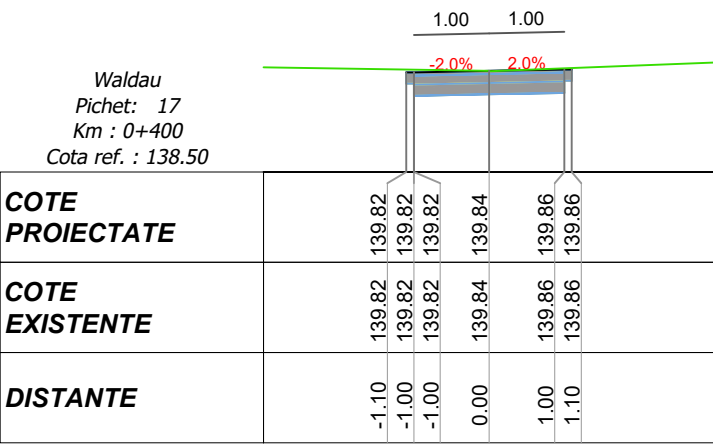





VERIFICATOR M.L.P.A.T.								
VERIFICARE EXPERTIZA	NUME ȘI PRENUME		CERINȚA	OBSERVAȚII	MODIFICARE	NR. CRT.	DATA	NUMĂR
Proiectant: SC PROCON ROADPIPE S.R.L. OȚELU ROȘU, Str. 22 Decembrie 1989, Nr. 340/2019 e-mail: silviuprocondesign@gmail.com			INVEST.	BENEFICIAR: COMUNA MĂURENI Jud. Caraș-Severin				FAZA
			DENUMIRE PROIECT	ASIGURAREA INFRASTRUCTURII PENTRU TRANSPORTUL VERDE - PISTE PENTRU BICICLETE ÎN COMUNA MĂURENI, JUDEȚUL CARAȘ-SEVERIN				P.T.+D.E.
SPECIFICAȚIE	NUME	SEMNĂTURA	SCARA 1:50	PROFILURI TRANSVERSALE CURENTE				PLANȘA 05 / 08
ȘEF PROIECT	ing. Nistor GROZAV							
PROIECTANT	ing. Ștefan MANEA		DATA: 2023	PROIECT NR. 122/2023				
DESENAT	ing. Ștefan MANEA							

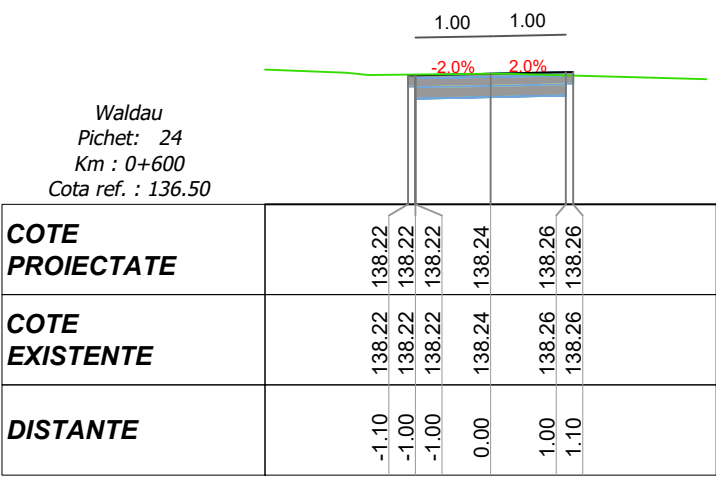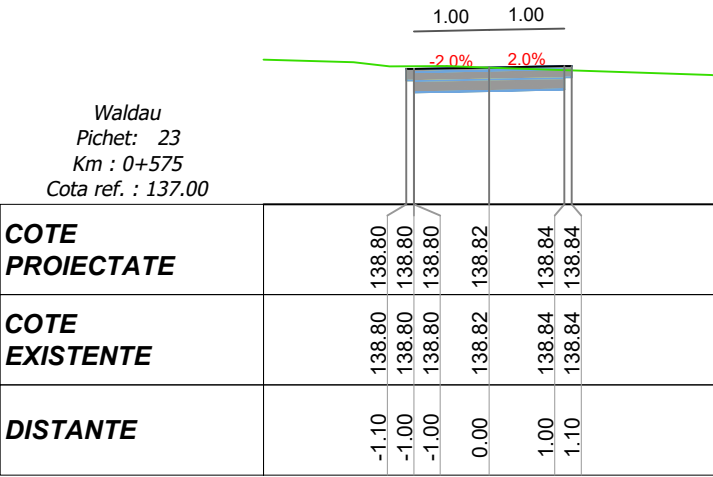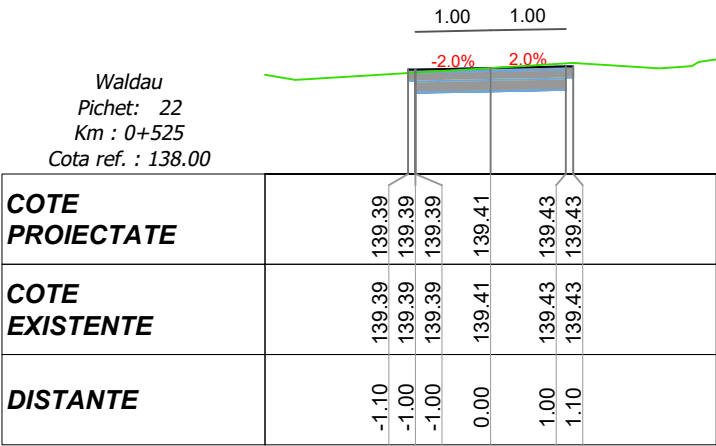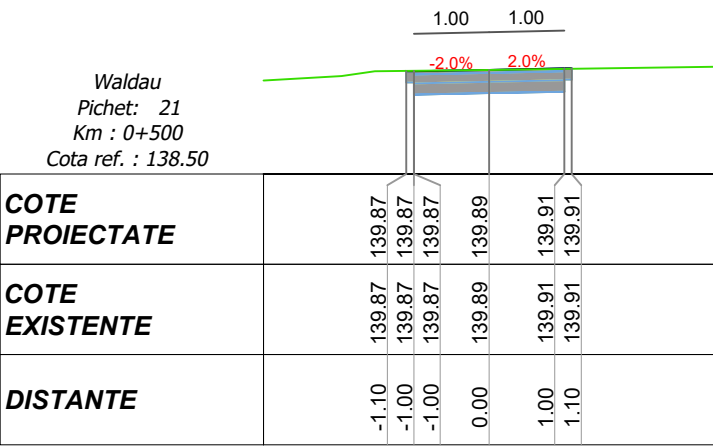





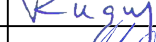
VERIFICATOR M.L.P.A.T.								
VERIFICARE EXPERTIZA	NUME ȘI PRENUME	Societatea Comercială PROCON ROADPIPE S.R.L. Căminul 1, 340261, Ploiești Jud. Prahova	CERINȚA	OBSERVAȚII	MODIFICARE	NR. CRT.	DATA	NUMĂR
Proiectant: SC PROCON ROADPIPE SRE OȚELU ROȘU, Str. 22 Decembrie 1989, Nr. 340/2017 e-mail: silviuprocondesign@gmail.com			INVEST.	BENEFICIAR: COMUNA MĂURENI Jud. Caraș-Severin				FAZA
			DENUMIRE PROIECT	ASIGURAREA INFRASTRUCTURII PENTRU TRANSPORTUL VERDE - PISTE PENTRU BICICLETE ÎN COMUNA MĂURENI, JUDEȚUL CARAȘ-SEVERIN				P.T.+D.E.
SPECIFICAȚIE	NUME	SEMNĂTURA	SCARA 1:50	PROFILURI TRANSVERSALE CURENTE				PLANȘA 05 / 09
ȘEF PROIECT	ing. Nistor GROZAV							
PROIECTANT	ing. Ștefan MANEA							
DESENAT	ing. Ștefan MANEA		DATA: 2023	PROIECT NR. 122/2023				

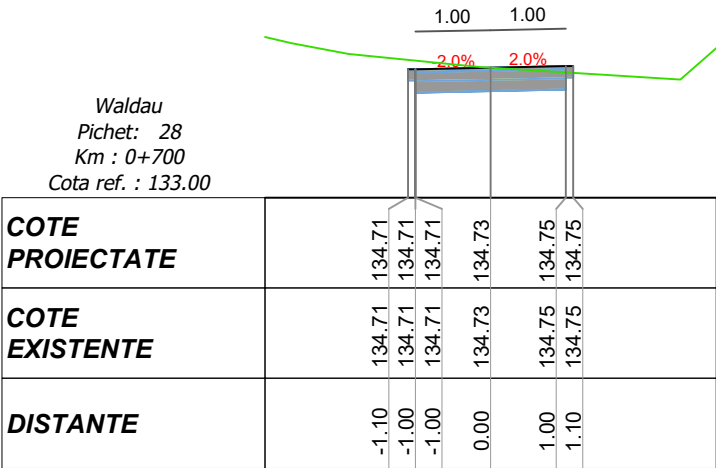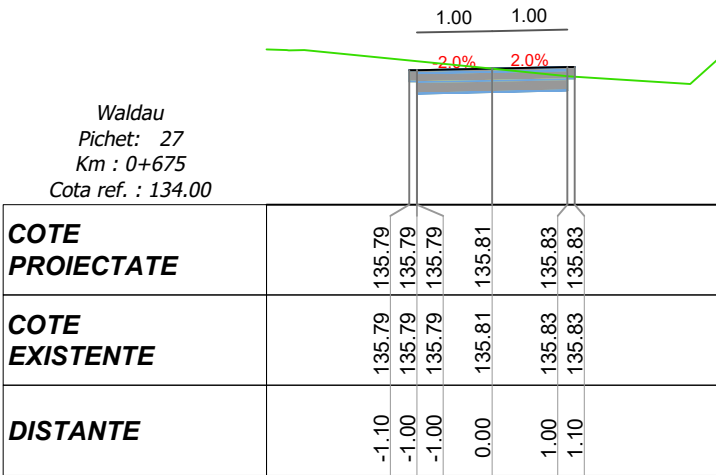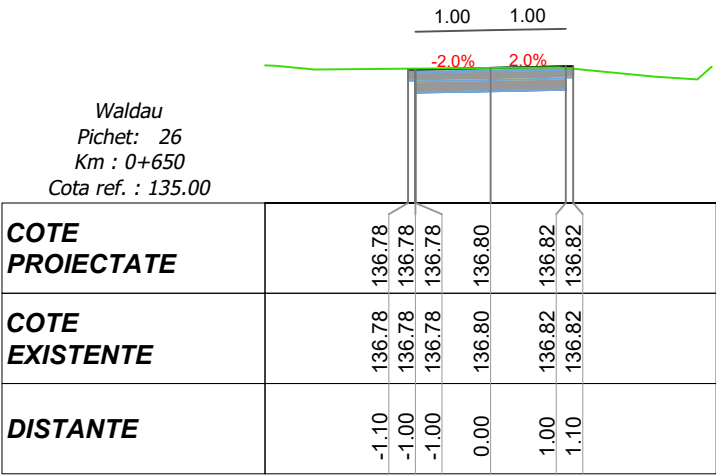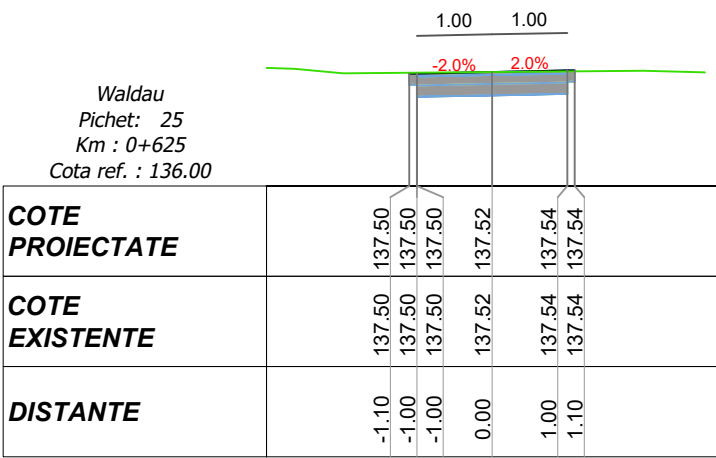




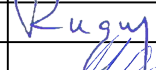
VERIFICATOR M.L.P.A.T.								
VERIFICARE EXPERTIZA	NUME ȘI PRENUME	Seal: Societatea Comercială PROCON ROADPIPE S.R.L. Cui 3, SC 1A, 026714, Caraș Severin	CERINȚA	OBSERVAȚII	MODIFICARE	NR. CRT.	DATA	NUMĂR
Proiectant: SC PROCON ROADPIPE SRL OȚELU ROȘU, Str. 22 Decembrie 1989, Nr. 3, SC 1A, 026714, Caraș Severin e-mail: silviuprocondesign@gmail.com			INVEST.	BENEFICIAR: COMUNA MĂURENI Jud. Caraș-Severin				FAZA
			DENUMIRE PROIECT	ASIGURAREA INFRASTRUCTURII PENTRU TRANSPORTUL VERDE - PISTE PENTRU BICICLETE ÎN COMUNA MĂURENI, JUDEȚUL CARAȘ-SEVERIN				P.T.+D.E.
SPECIFICAȚIE	NUME	SEMNĂTURA	SCARA 1:50	PROFILURI TRANSVERSALE CURENTE				PLANȘA 05 / 10
ȘEF PROIECT	ing. Nistor GROZAV							
PROIECTANT	ing. Ștefan MANEA							
DESENAT	ing. Ștefan MANEA		DATA: 2023	PROIECT NR. 122/2023				

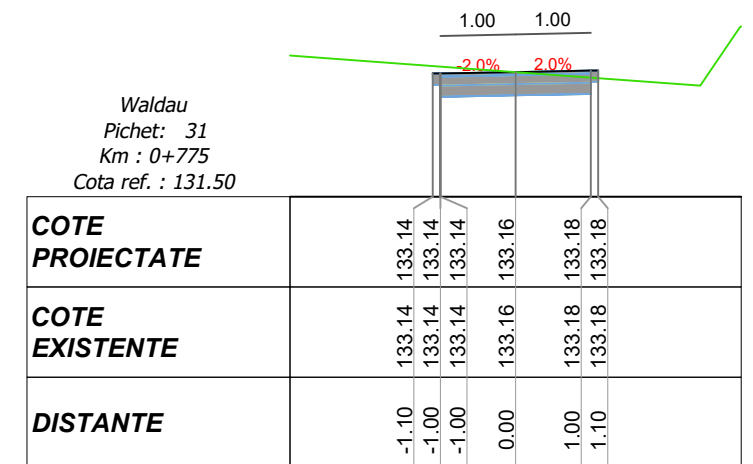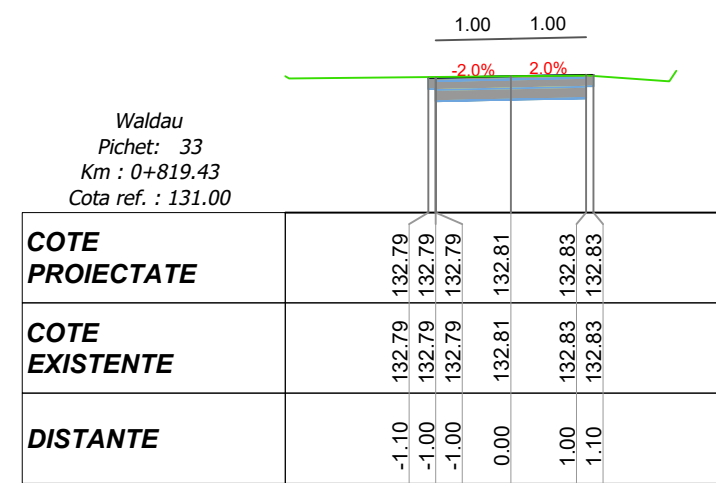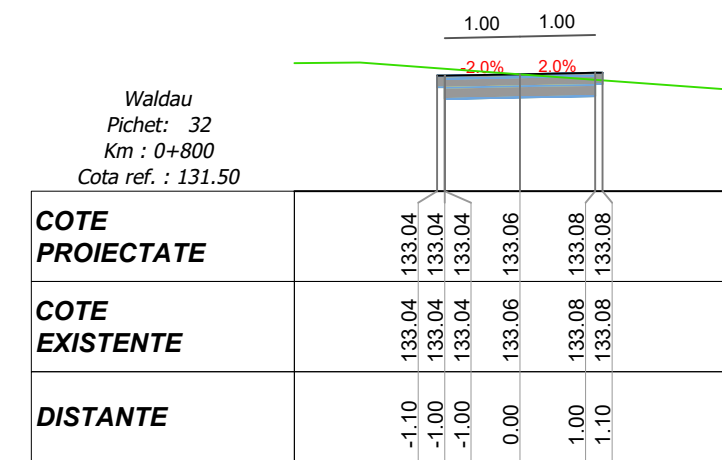





VERIFICATOR M.L.P.A.T.								
VERIFICARE EXPERTIZA	NUME ȘI PRENUME	SEMNĂTURA	CERINȚA	OBSERVAȚII	MODIFICARE	NR. CRT.	DATA	NUMĂR
Proiectant: SC PROCON ROADPIPE S.R.L. <i>OȚELU ROȘU, Str. 22 Decembrie 1989, Sc. A, Et. 1, Ap. 302</i> <i>e-mail: silviuprocondesign@gmail.com</i>			INVEST.	BENEFICIAR: COMUNA MĂURENI Jud.Caraș-Severin				FAZA P.T.+D.E.
			DENUMIRE PROIECT	ASIGURAREA INFRASTRUCTURII PENTRU TRANSPORTUL VERDE - PISTE PENTRU BICICLETE ÎN COMUNA MĂURENI, JUDEȚUL CARAȘ-SEVERIN				
SPECIFICAȚIE	NUME	SEMNĂTURA	SCARA 1:50	PROFILURI TRANSVERSALE CURENTE				PLANȘA 05 / 11
ȘEF PROIECT	ing. Nistor GROZAV							
PROIECTANT	ing. Ștefan MANEA							
DESENAT	ing. Ștefan MANEA		DATA: 2023	PROIECT NR. 122/2023				

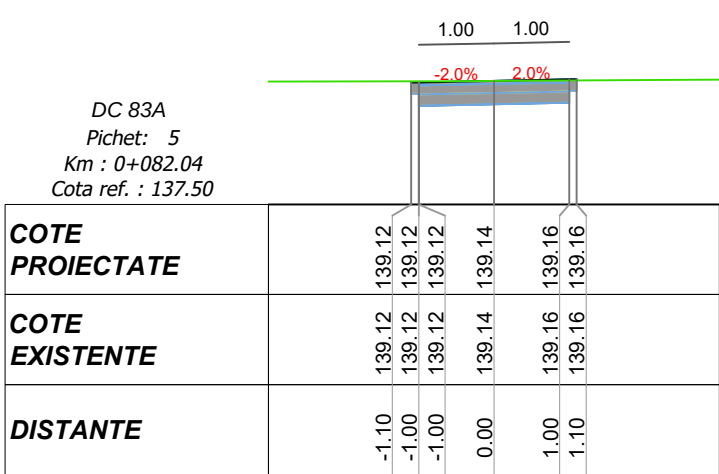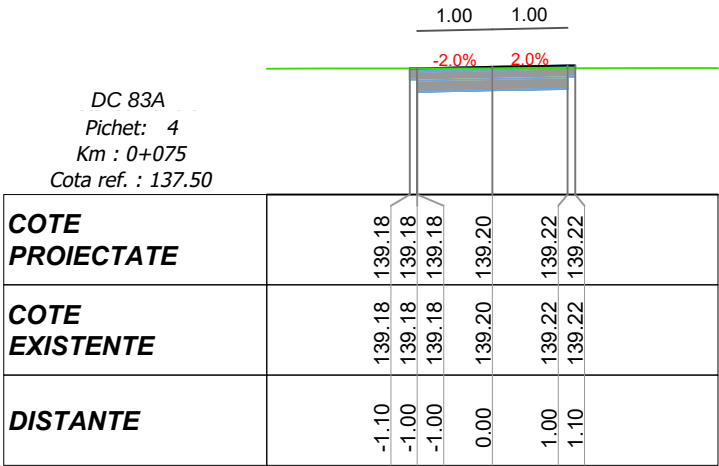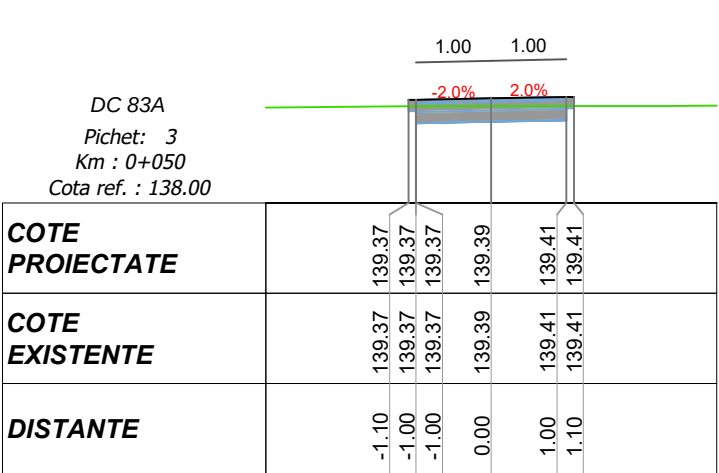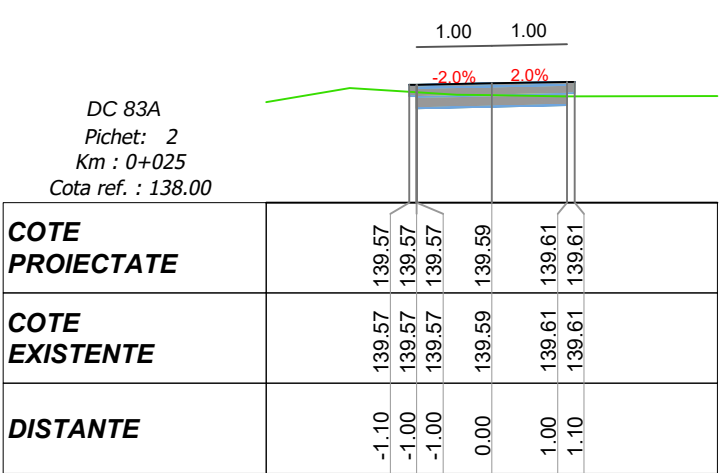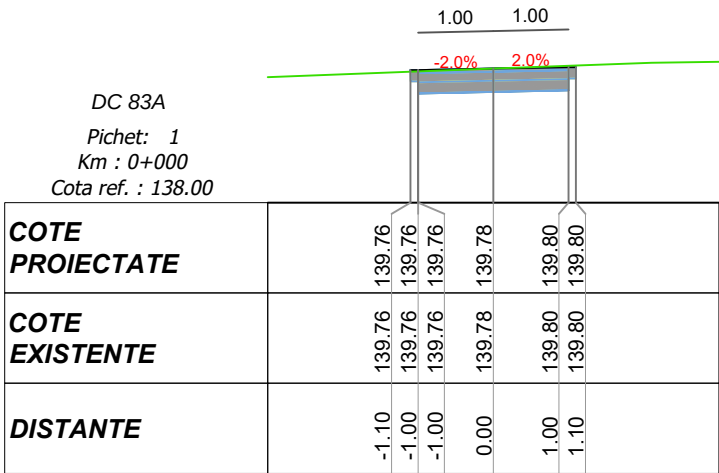






VERIFICATOR M.L.P.A.T.								
VERIFICARE EXPERTIZA	NUME ȘI PRENUME	Comuna Măureni Jud. Caraș-Severin SC PROCON ROADPIPE SRL Oțelu Roșu, Str. 22 Decembrie 1989, Nr. 3, Sc. 1A e-mail: silviuprocondesign@gmail.com	CERINȚA	OBSERVAȚII	MODIFICARE	NR. CRT.	DATA	NUMĂR
Proiectant: SC PROCON ROADPIPE SRL OȚELU ROȘU, Str. 22 Decembrie 1989, Nr. 3, Sc. 1A e-mail: silviuprocondesign@gmail.com			INVEST.	BENEFICIAR: COMUNA MĂURENI Jud. Caraș-Severin				FAZA
			DENUMIRE PROIECT	ASIGURAREA INFRASTRUCTURII PENTRU TRANSPORTUL VERDE - PISTE PENTRU BICICLETE ÎN COMUNA MĂURENI, JUDEȚUL CARAȘ-SEVERIN				P.T.+D.E.
SPECIFICAȚIE	NUME	SEMNĂTURA	SCARA 1:50	PROFILURI TRANSVERSALE CURENTE				PLANȘA 05 / 12
ȘEF PROIECT	ing. Nistor GROZAV							
PROIECTANT	ing. Ștefan MANEA		DATA: 2023	PROIECT NR. 122/2023				
DESENAT	ing. Ștefan MANEA							

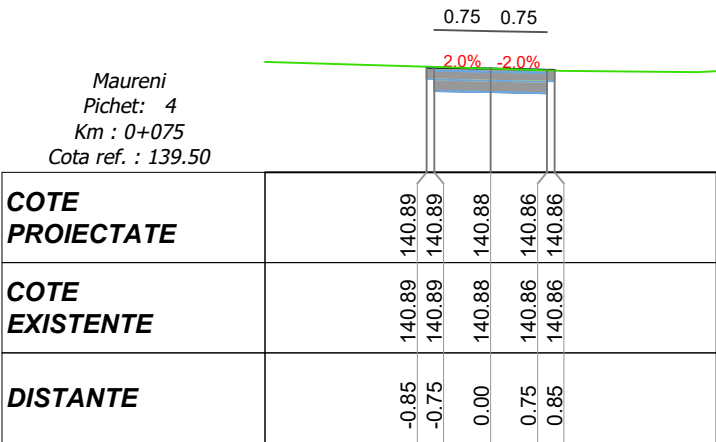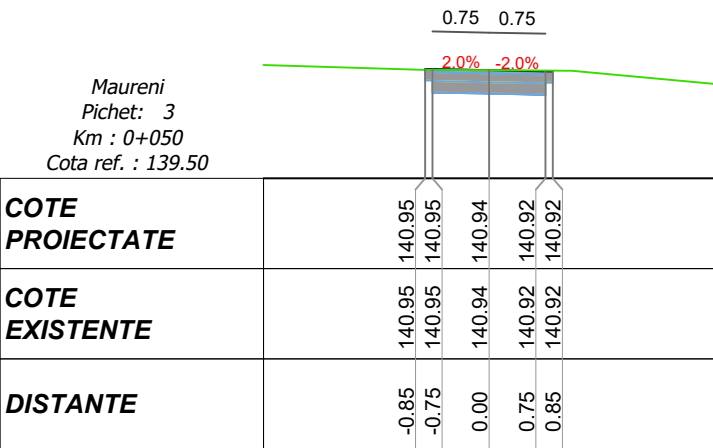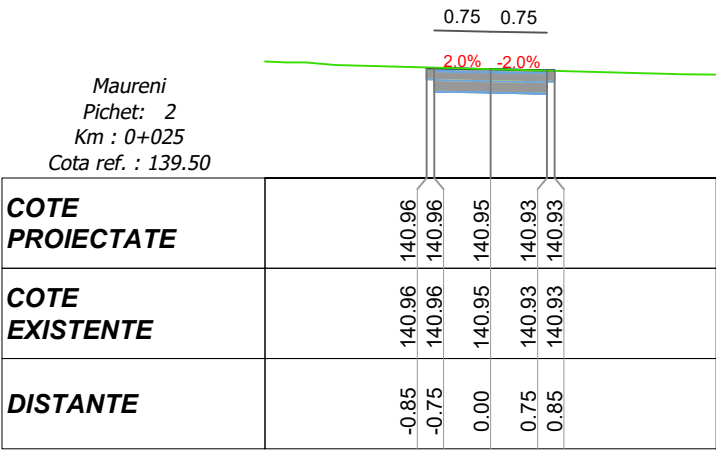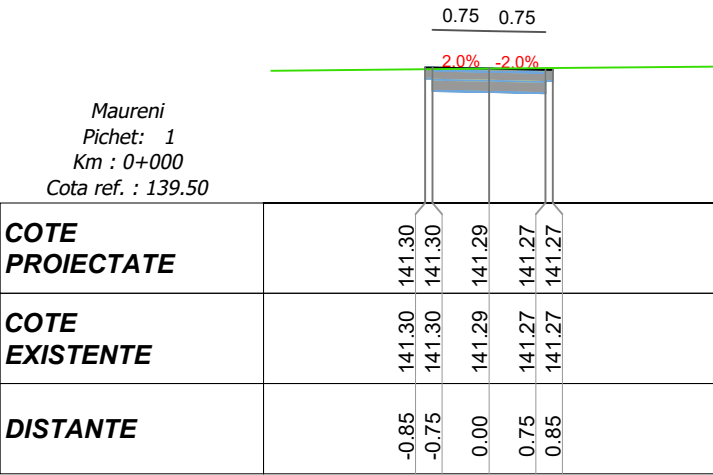





VERIFICATOR M.L.P.A.T.								
VERIFICARE EXPERTIZA	NUME ȘI PRENUME	Comuna Măureni Jud. Caraș-Severin	CERINȚA	OBSERVAȚII	MODIFICARE	NR. CRT.	DATA	NUMĂR
Proiectant: SC PROCON ROADPIPE SRL OȚELU ROȘU, Str. 22 Decembrie 1989, Et. 3, Sc. 174 e-mail: silviuprocondesign@gmail.com			INVEST.	BENEFICIAR: COMUNA MĂURENI Jud. Caraș-Severin				FAZA
			DENUMIRE PROIECT	ASIGURAREA INFRASTRUCTURII PENTRU TRANSPORTUL VERDE - PISTE PENTRU BICICLETE ÎN COMUNA MĂURENI, JUDEȚUL CARAȘ-SEVERIN				P.T.+D.E.
SPECIFICAȚIE	NUME	SEMNĂTURA	SCARA 1:50	PROFILURI TRANSVERSALE CURENTE				PLANȘA 05 / 13
ȘEF PROIECT	ing. Nistor GROZAV							
PROIECTANT	ing. Ștefan MANEA							
DESENAT	ing. Ștefan MANEA		DATA: 2023	PROIECT NR. 122/2023				

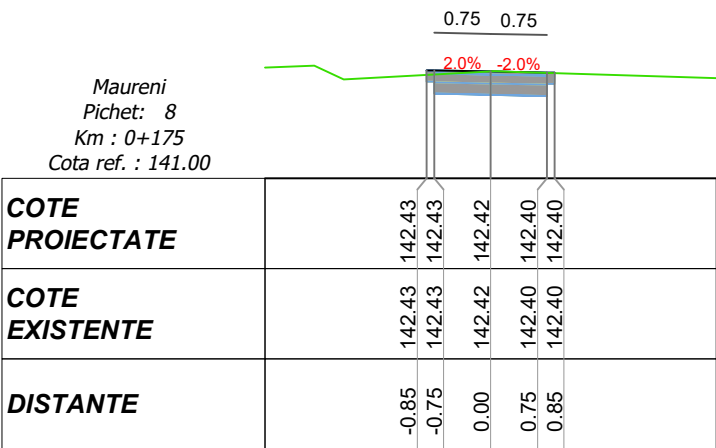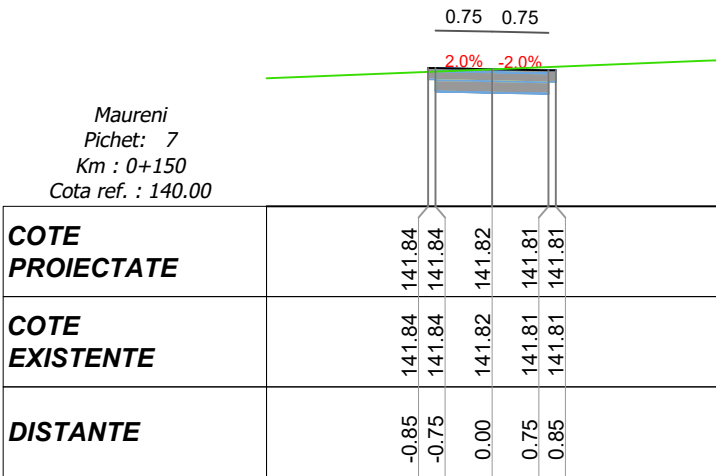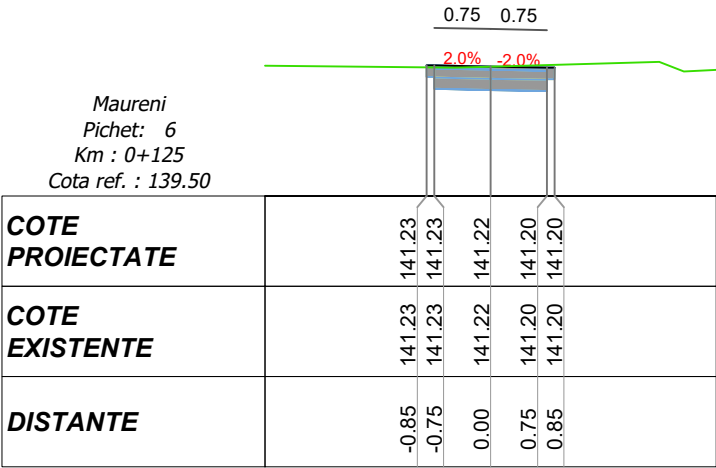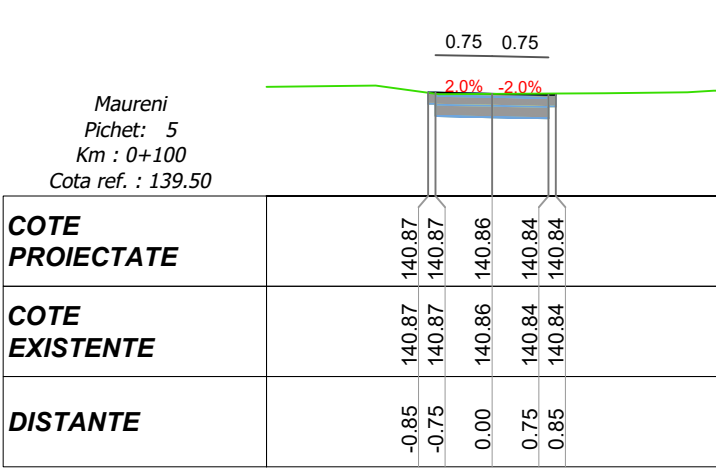





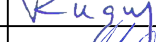
VERIFICATOR M.L.P.A.T.								
VERIFICARE EXPERTIZA	NUME ȘI PRENUME	Societatea Comercială PROCON ROADPIPE S.R.L. Cămin, Cămin, Caraș-Severin Cămin, Cămin, Caraș-Severin	CERINȚA	OBSERVAȚII	MODIFICARE	NR. CRT.	DATA	NUMĂR
Proiectant: SC PROCON ROADPIPE S.R.L. OȚELU ROȘU, Str. 22 Decembrie 1989, Nr. 34028119 e-mail: silviuprocondesign@gmail.com			INVEST.	BENEFICIAR: COMUNA MĂURENI Jud. Caraș-Severin				FAZA
			DENUMIRE PROIECT	ASIGURAREA INFRASTRUCTURII PENTRU TRANSPORTUL VERDE - PISTE PENTRU BICICLETE ÎN COMUNA MĂURENI, JUDEȚUL CARAȘ-SEVERIN				P.T.+D.E.
SPECIFICAȚIE	NUME	SEMNĂTURA	SCARA 1:50	PROFILURI TRANSVERSALE CURENTE				PLANȘA 05 / 14
ȘEF PROIECT	ing. Nistor GROZAV							
PROIECTANT	ing. Ștefan MANEA							
DESENAT	ing. Ștefan MANEA		DATA: 2023	PROIECT NR. 122/2023				

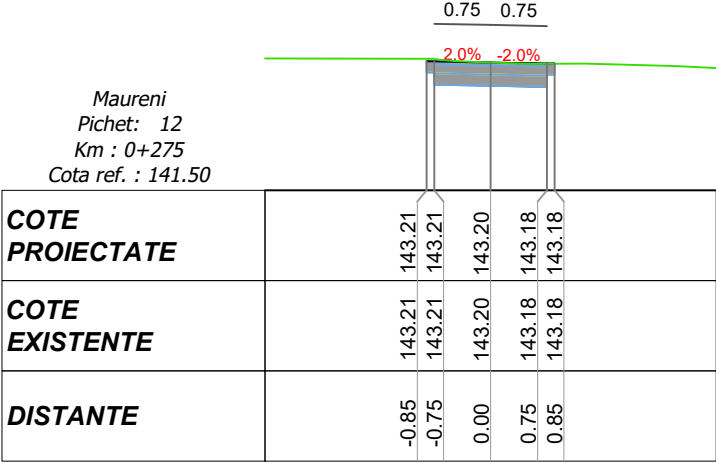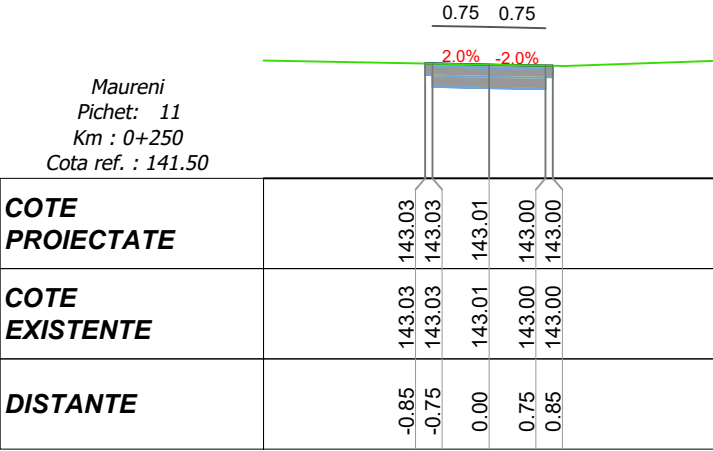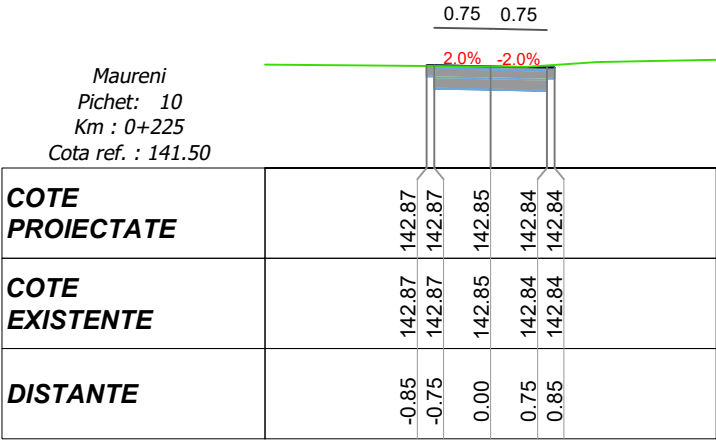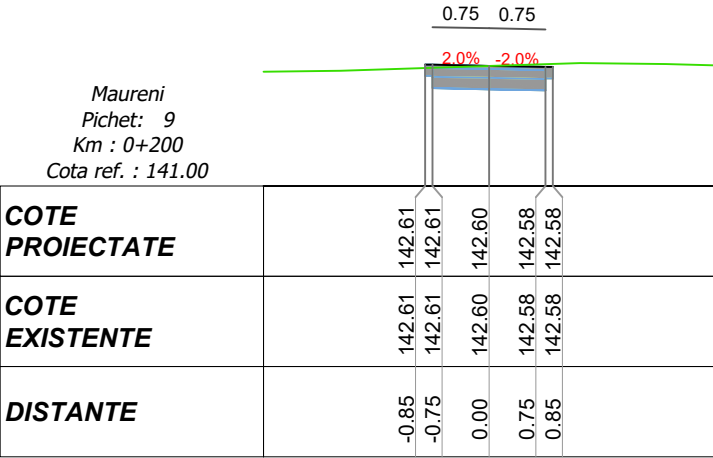





VERIFICATOR M.L.P.A.T.								
VERIFICARE EXPERTIZA	NUME ȘI PRENUME	Societatea Comercială PROCON ROADPIPE S.R.L. Cămin, Cămin, Caraș Severin Cămin, Cămin, Caraș Severin	CERINȚA	OBSERVAȚII	MODIFICARE	NR. CRT.	DATA	NUMĂR
Proiectant: SC PROCON ROADPIPE SRE OȚELU ROȘU, Str. 22 Decembrie 1989, Nr. 340/2017 e-mail: silviuprocondesign@gmail.com			INVEST.	BENEFICIAR: COMUNA MĂURENI Jud. Caraș-Severin				FAZA
			DENUMIRE PROIECT	ASIGURAREA INFRASTRUCTURII PENTRU TRANSPORTUL VERDE - PISTE PENTRU BICICLETE ÎN COMUNA MĂURENI, JUDEȚUL CARAȘ-SEVERIN				P.T.+D.E.
SPECIFICAȚIE	NUME	SEMNĂTURA	SCARA 1:50	PROFILURI TRANSVERSALE CURENTE				PLANȘA 05 / 15
ȘEF PROIECT	ing. Nistor GROZAV							
PROIECTANT	ing. Ștefan MANEA		DATA: 2023	PROIECT NR. 122/2023				
DESENAT	ing. Ștefan MANEA							

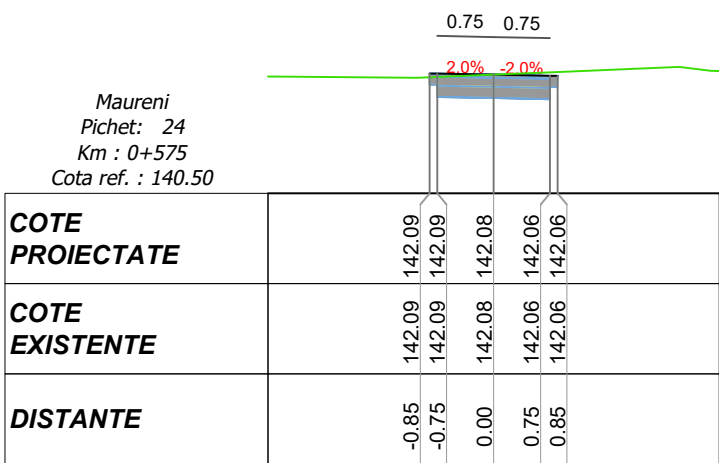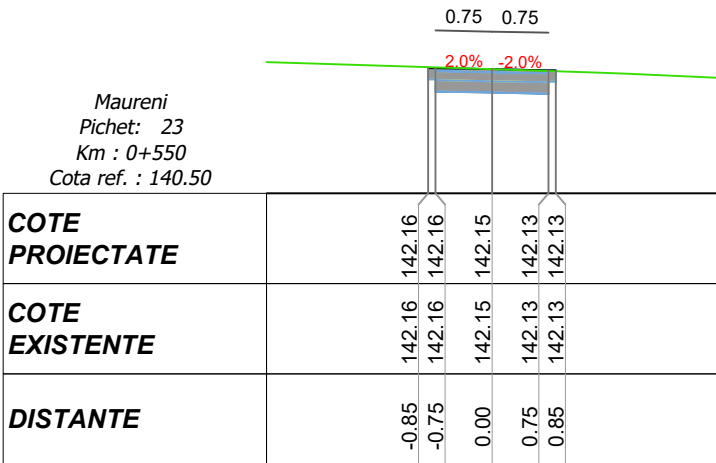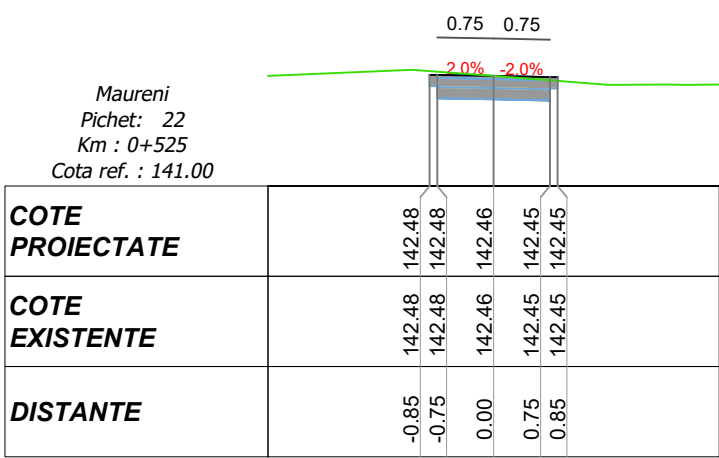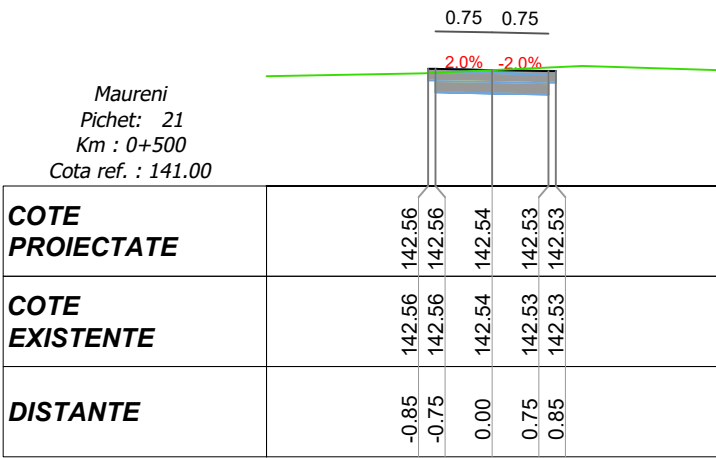



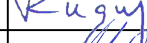
VERIFICATOR M.L.P.A.T.								
VERIFICARE EXPERTIZA	NUME ȘI PRENUME	Societatea Comercială PROCON ROADPIPE SRL Căminul Oțelului Căminul Căminul	CERINȚA	OBSERVAȚII	MODIFICARE	NR. CRT.	DATA	NUMĂR
Proiectant: SC PROCON ROADPIPE SRL OȚELU ROȘU, Str. 22 Decembrie 1989, Nr. 3402614 e-mail: silviuprocondesign@gmail.com			INVEST.	BENEFICIAR: COMUNA MĂURENI Jud. Caraș-Severin				FAZA
			DENUMIRE PROIECT	ASIGURAREA INFRASTRUCTURII PENTRU TRANSPORTUL VERDE - PISTE PENTRU BICICLETE ÎN COMUNA MĂURENI, JUDEȚUL CARAȘ-SEVERIN				P.T.+D.E
SPECIFICAȚIE	NUME	SEMNĂTURA	SCARA 1:50	PROFILURI TRANSVERSALE CURENTE				PLANȘA 05 / 16
ȘEF PROIECT	ing. Nistor GROZAV							
PROIECTANT	ing. Ștefan MANEA							
DESENAT	ing. Ștefan MANEA		DATA: 2023	PROIECT NR. 122/2023				

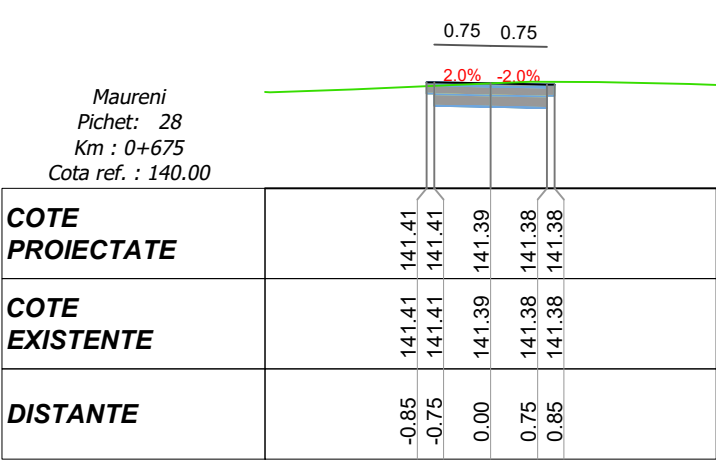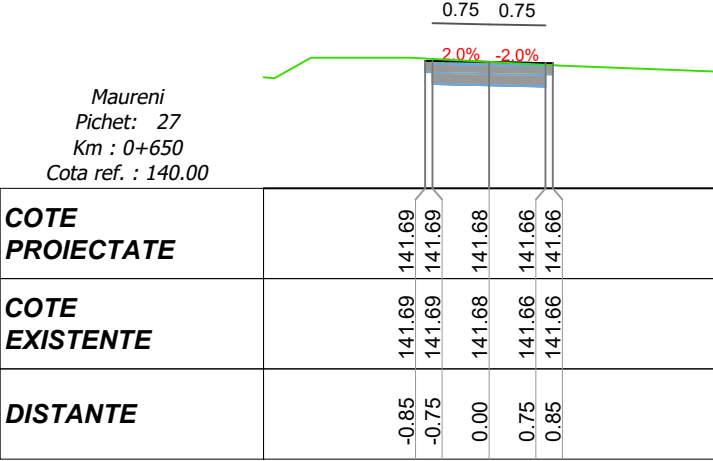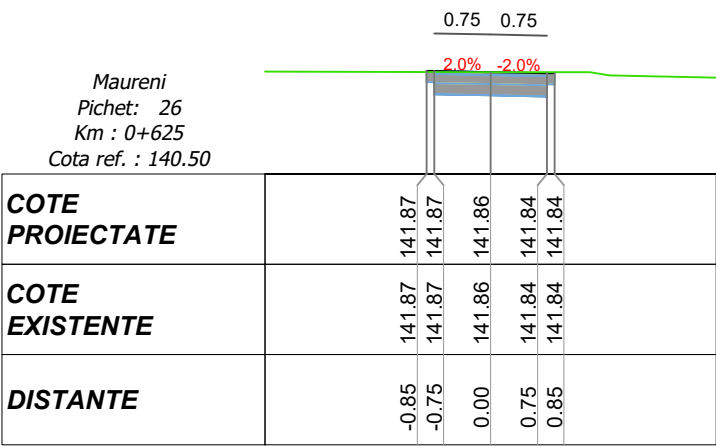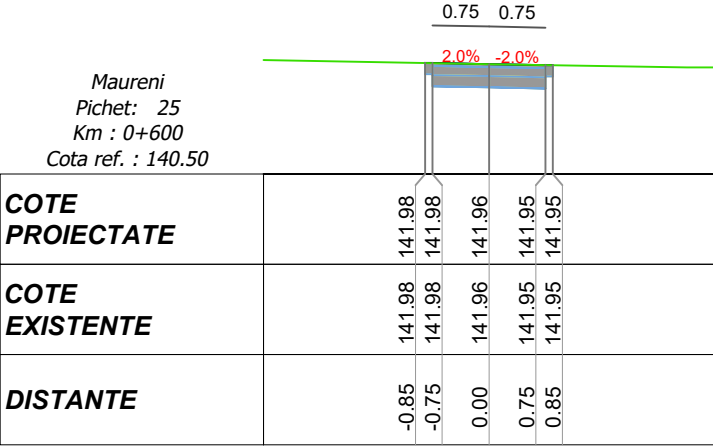

VERIFICATOR M.L.P.A.T.								
VERIFICARE EXPERTIZA	NUME ȘI PRENUME	Societatea Comercială PROCON ROADPIPE S.R.L. Cui 3, SC 1A Rm. 302B Jud. Caraș-Severin	CERINȚA	OBSERVAȚII	MODIFICARE	NR. CRT.	DATA	NUMĂR
Proiectant: SC PROCON ROADPIPE SRL OȚELU ROȘU, Str. 22 Decembrie 1989, Nr.3, Sc.1A e-mail: silviuprocondesign@gmail.com			INVEST.	BENEFICIAR: COMUNA MĂURENI Jud.Caraș-Severin				FAZA
			DENUMIRE PROIECT	ASIGURAREA INFRASTRUCTURII PENTRU TRANSPORTUL VERDE - PISTE PENTRU BICICLETE ÎN COMUNA MĂURENI, JUDEȚUL CARAȘ-SEVERIN				P.T.+D.E
SPECIFICAȚIE	NUME	SEMNĂTURA	SCARA 1:50	PROFILURI TRANSVERSALE CURENTE				PLANȘA 05 / 17
ȘEF PROIECT	ing. Nistor GROZAV							
PROIECTANT	ing. Ștefan MANEA							
DESENAT	ing. Ștefan MANEA		DATA: 2023	PROIECT NR. 122/2023				

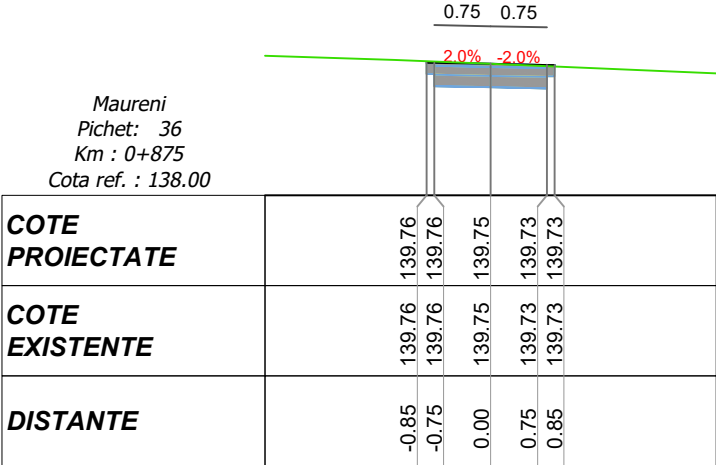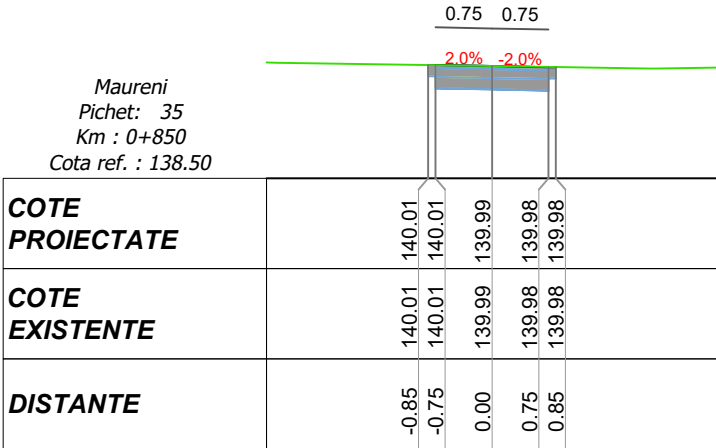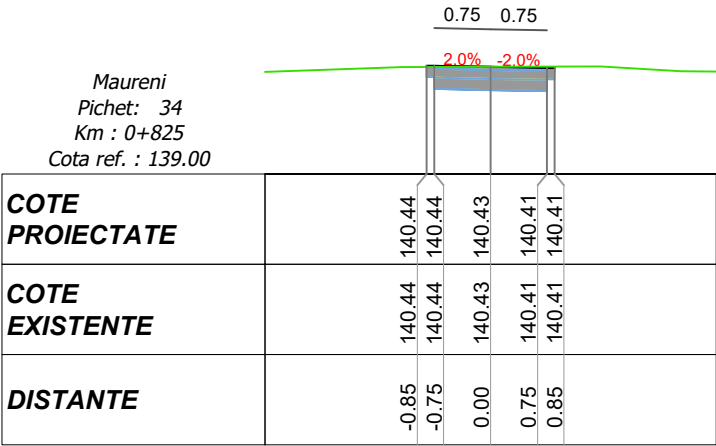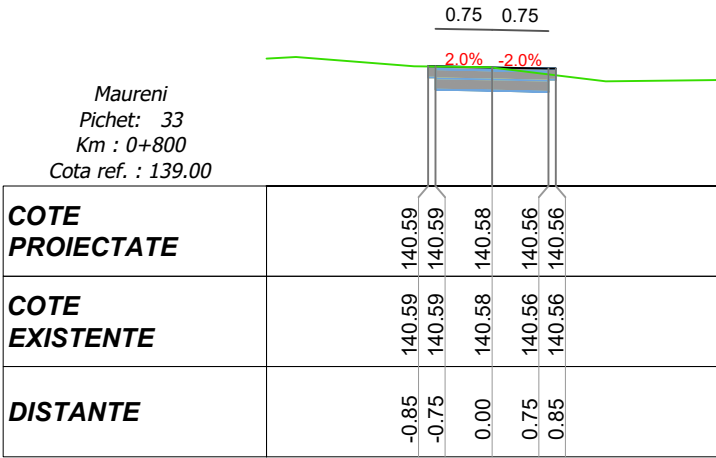



VERIFICATOR M.L.P.A.T.								
VERIFICARE EXPERTIZA	NUME ȘI PRENUME	Seal: Societatea Comercială PROCON ROADPIPE S.R.L. CUI 334026740, Caraș-Severin	CERINȚA	OBSERVAȚII	MODIFICARE	NR. CRT.	DATA	NUMĂR
Proiectant: SC PROCON ROADPIPE SRL OȚELU ROȘU, Str. 22 Decembrie 1989, Nr. 3, Sc. 1A e-mail: silviuprocondesign@gmail.com			INVEST.	BENEFICIAR: COMUNA MĂURENI Jud. Caraș-Severin				FAZA
			DENUMIRE PROIECT	ASIGURAREA INFRASTRUCTURII PENTRU TRANSPORTUL VERDE - PISTE PENTRU BICICLETE ÎN COMUNA MĂURENI, JUDEȚUL CARAȘ-SEVERIN				P.T.+D.E
SPECIFICAȚIE	NUME	SEMNĂTURA	SCARA 1:50	PROFILURI TRANSVERSALE CURENTE				PLANȘA 05 / 18
ȘEF PROIECT	ing. Nistor GROZAV	Signature: Nistor Grozav						
PROIECTANT	ing. Ștefan MANEA	Signature: Ștefan Manea						
DESENAT	ing. Ștefan MANEA	Signature: Ștefan Manea	DATA: 2023	PROIECT NR. 122/2023				

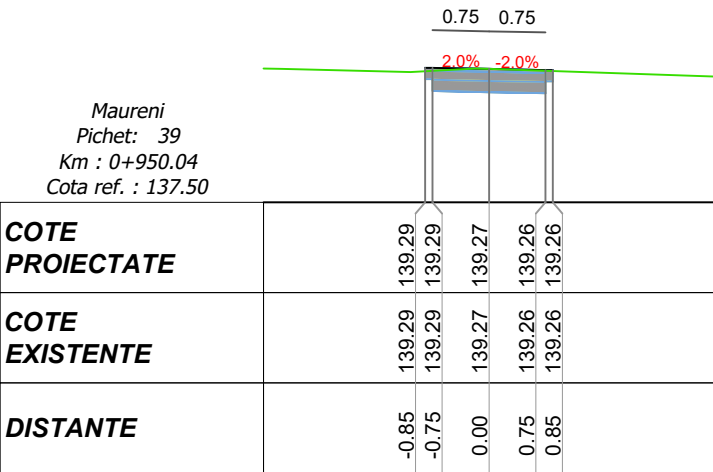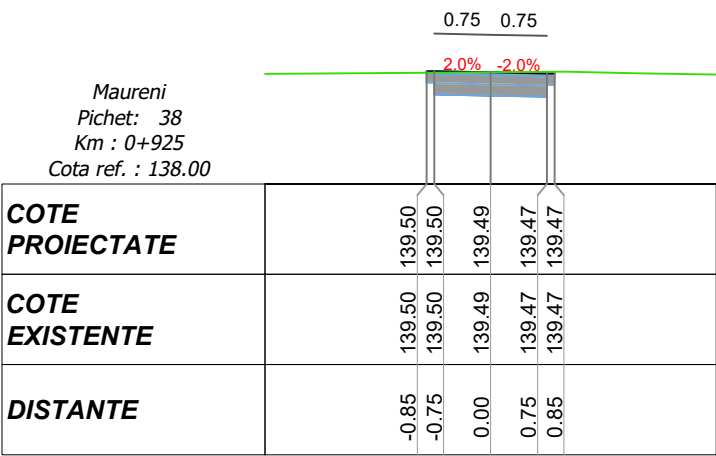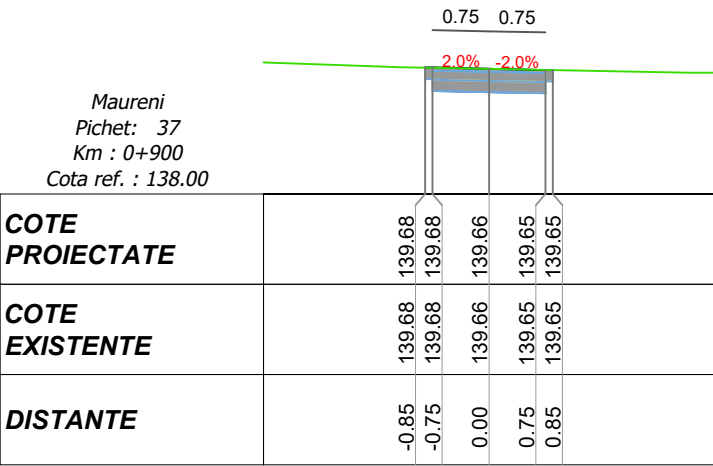


VERIFICATOR M.L.P.A.T.								
VERIFICARE EXPERTIZA	NUME ȘI PRENUME	SEMNĂTURA	CERINȚA	OBSERVAȚII	MODIFICARE	NR. CRT.	DATA	NUMĂR
Proiectant: SC PROCON ROADPIPE S.R.L. OȚELU ROȘU, Str. 22 Decembrie 1989, Str. 3, Sc. 11A e-mail: silviuprocondesign@gmail.com			INVEST.	BENEFICIAR: COMUNA MĂURENI Jud.Caraș-Severin				FAZA
			DENUMIRE PROIECT	ASIGURAREA INFRASTRUCTURII PENTRU TRANSPORTUL VERDE - PISTE PENTRU BICICLETE ÎN COMUNA MĂURENI, JUDEȚUL CARAȘ-SEVERIN				P.T.+D.E
SPECIFICAȚIE	NUME	SEMNĂTURA	SCARA 1:50	PROFILURI TRANSVERSALE CURENTE				PLANȘA 05 / 19
ȘEF PROIECT	ing. Nistor GROZAV							
PROIECTANT	ing. Ștefan MANEA							
DESENAT	ing. Ștefan MANEA		DATA: 2023	PROIECT NR. 122/2023				



Profil transversal tip I - Loc. Măureni
Sc. 1:50

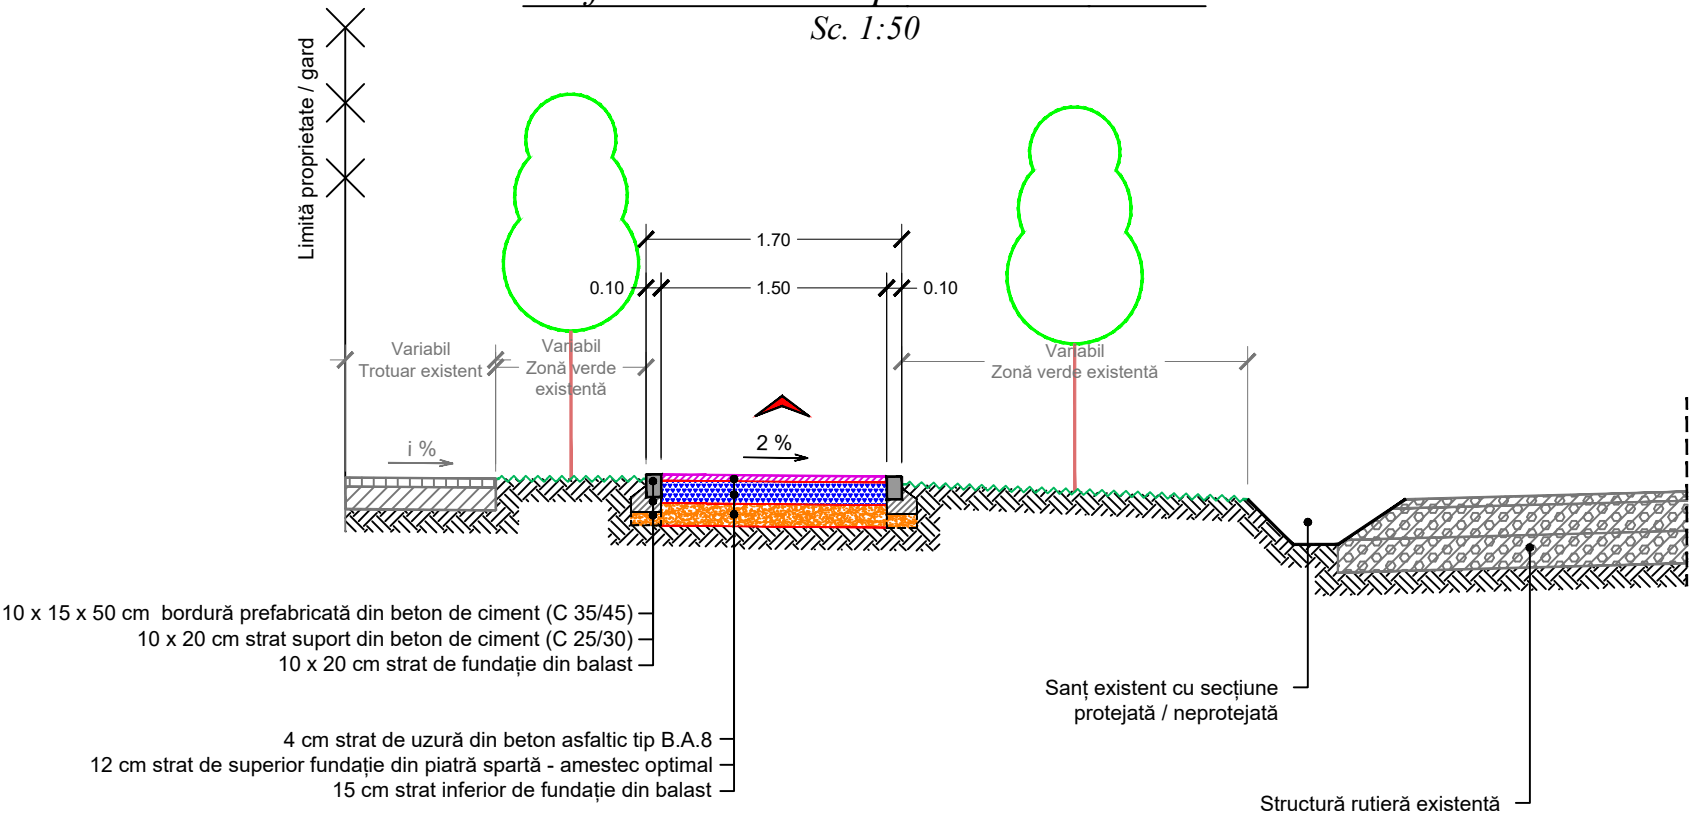

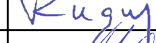
VERIFICATOR M.L.P.A.T.								
VERIFICARE EXPERTIZA	NUME ȘI PRENUME	Asociația Comunală SEMNĂTURA PROCON ROADPIPE S.R.L. CUI 340287 Răscăsești, Caraș Severin	CERINȚA	OBSERVAȚII	MODIFICARE	NR. CRT.	DATA	NUMĂR
Proiectant: SC PROCON ROADPIPE SRL OȚELU ROȘU, Str. 22 Decembrie 1989, Nr. 340287 e-mail: silviuprocondesign@gmail.com			INVEST.	BENEFICIAR: COMUNA MĂURENI Jud. Caraș-Severin				FAZA
			DENUMIRE PROIECT	ASIGURAREA INFRASTRUCTURII PENTRU TRANSPORTUL VERDE - PISTE PENTRU BICICLETE ÎN COMUNA MĂURENI, JUDEȚUL CARAȘ-SEVERIN				S.F.
SPECIFICAȚIE	NUME	SEMNĂTURA	SCARA 1:50	PROFIL TRANSVERSAL TIP				PLANȘA 06 / 01
ȘEF PROIECT	ing. Nistor GROZAV							
PROIECTANT	ing. Ștefan MANEA		DATA: 2023	PROIECT NR. 122/2023				
DESENAT	ing. Ștefan MANEA							

Profil transversal tip II - Loc. Șoșdea
Sc. 1:50

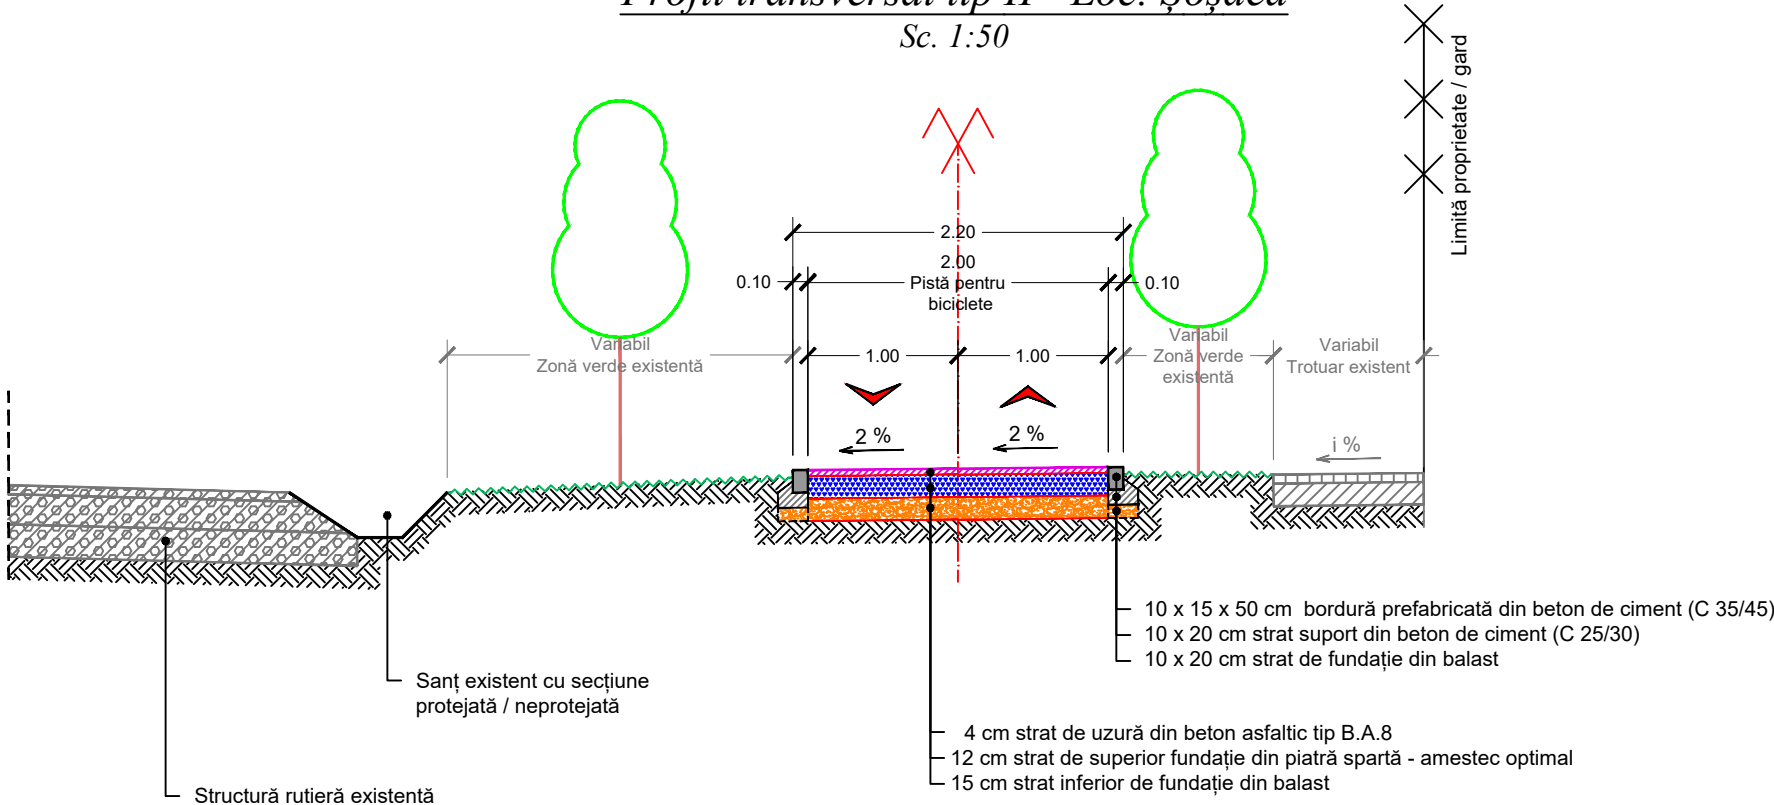

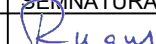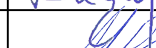
VERIFICATOR M.L.P.A.T.								
VERIFICARE EXPERTIZA	NUME ȘI PRENUME	Societatea Comercială PROCON ROADPIPE S.R.L. Căminul 1 Str. 22 Decembrie 1989, Nr. 34028112 Jud. Caraș-Severin	CERINȚA	OBSERVAȚII	MODIFICARE	NR. CRT.	DATA	NUMĂR
Proiectant: SC PROCON ROADPIPE S.R.L. OȚELU ROȘU, Str. 22 Decembrie 1989, Str. 34028112 e-mail: silviuprocondesign@gmail.com			INVEST.	BENEFICIAR: COMUNA MĂURENI Jud. Caraș-Severin				FAZA
			DENUMIRE PROIECT	ASIGURAREA INFRASTRUCTURII PENTRU TRANSPORTUL VERDE - PISTE PENTRU BICICLETE ÎN COMUNA MĂURENI, JUDEȚUL CARAȘ-SEVERIN				S.F.
SPECIFICAȚIE	NUME	SEMNĂTURA	SCARA 1:50	PROFIL TRANSVERSAL TIP				PLANȘA 06 / 02
ȘEF PROIECT	ing. Nistor GROZAV							
PROIECTANT	ing. Ștefan MANEA							
DESENAT	ing. Ștefan MANEA		DATA: 2023	PROIECT NR. 122/2023				

DETALIU AMENAJARE SPRIJINIRE
STRADA WALDAU
Km 0+010.00 - Km 0+025.00
(Scara 1:100)

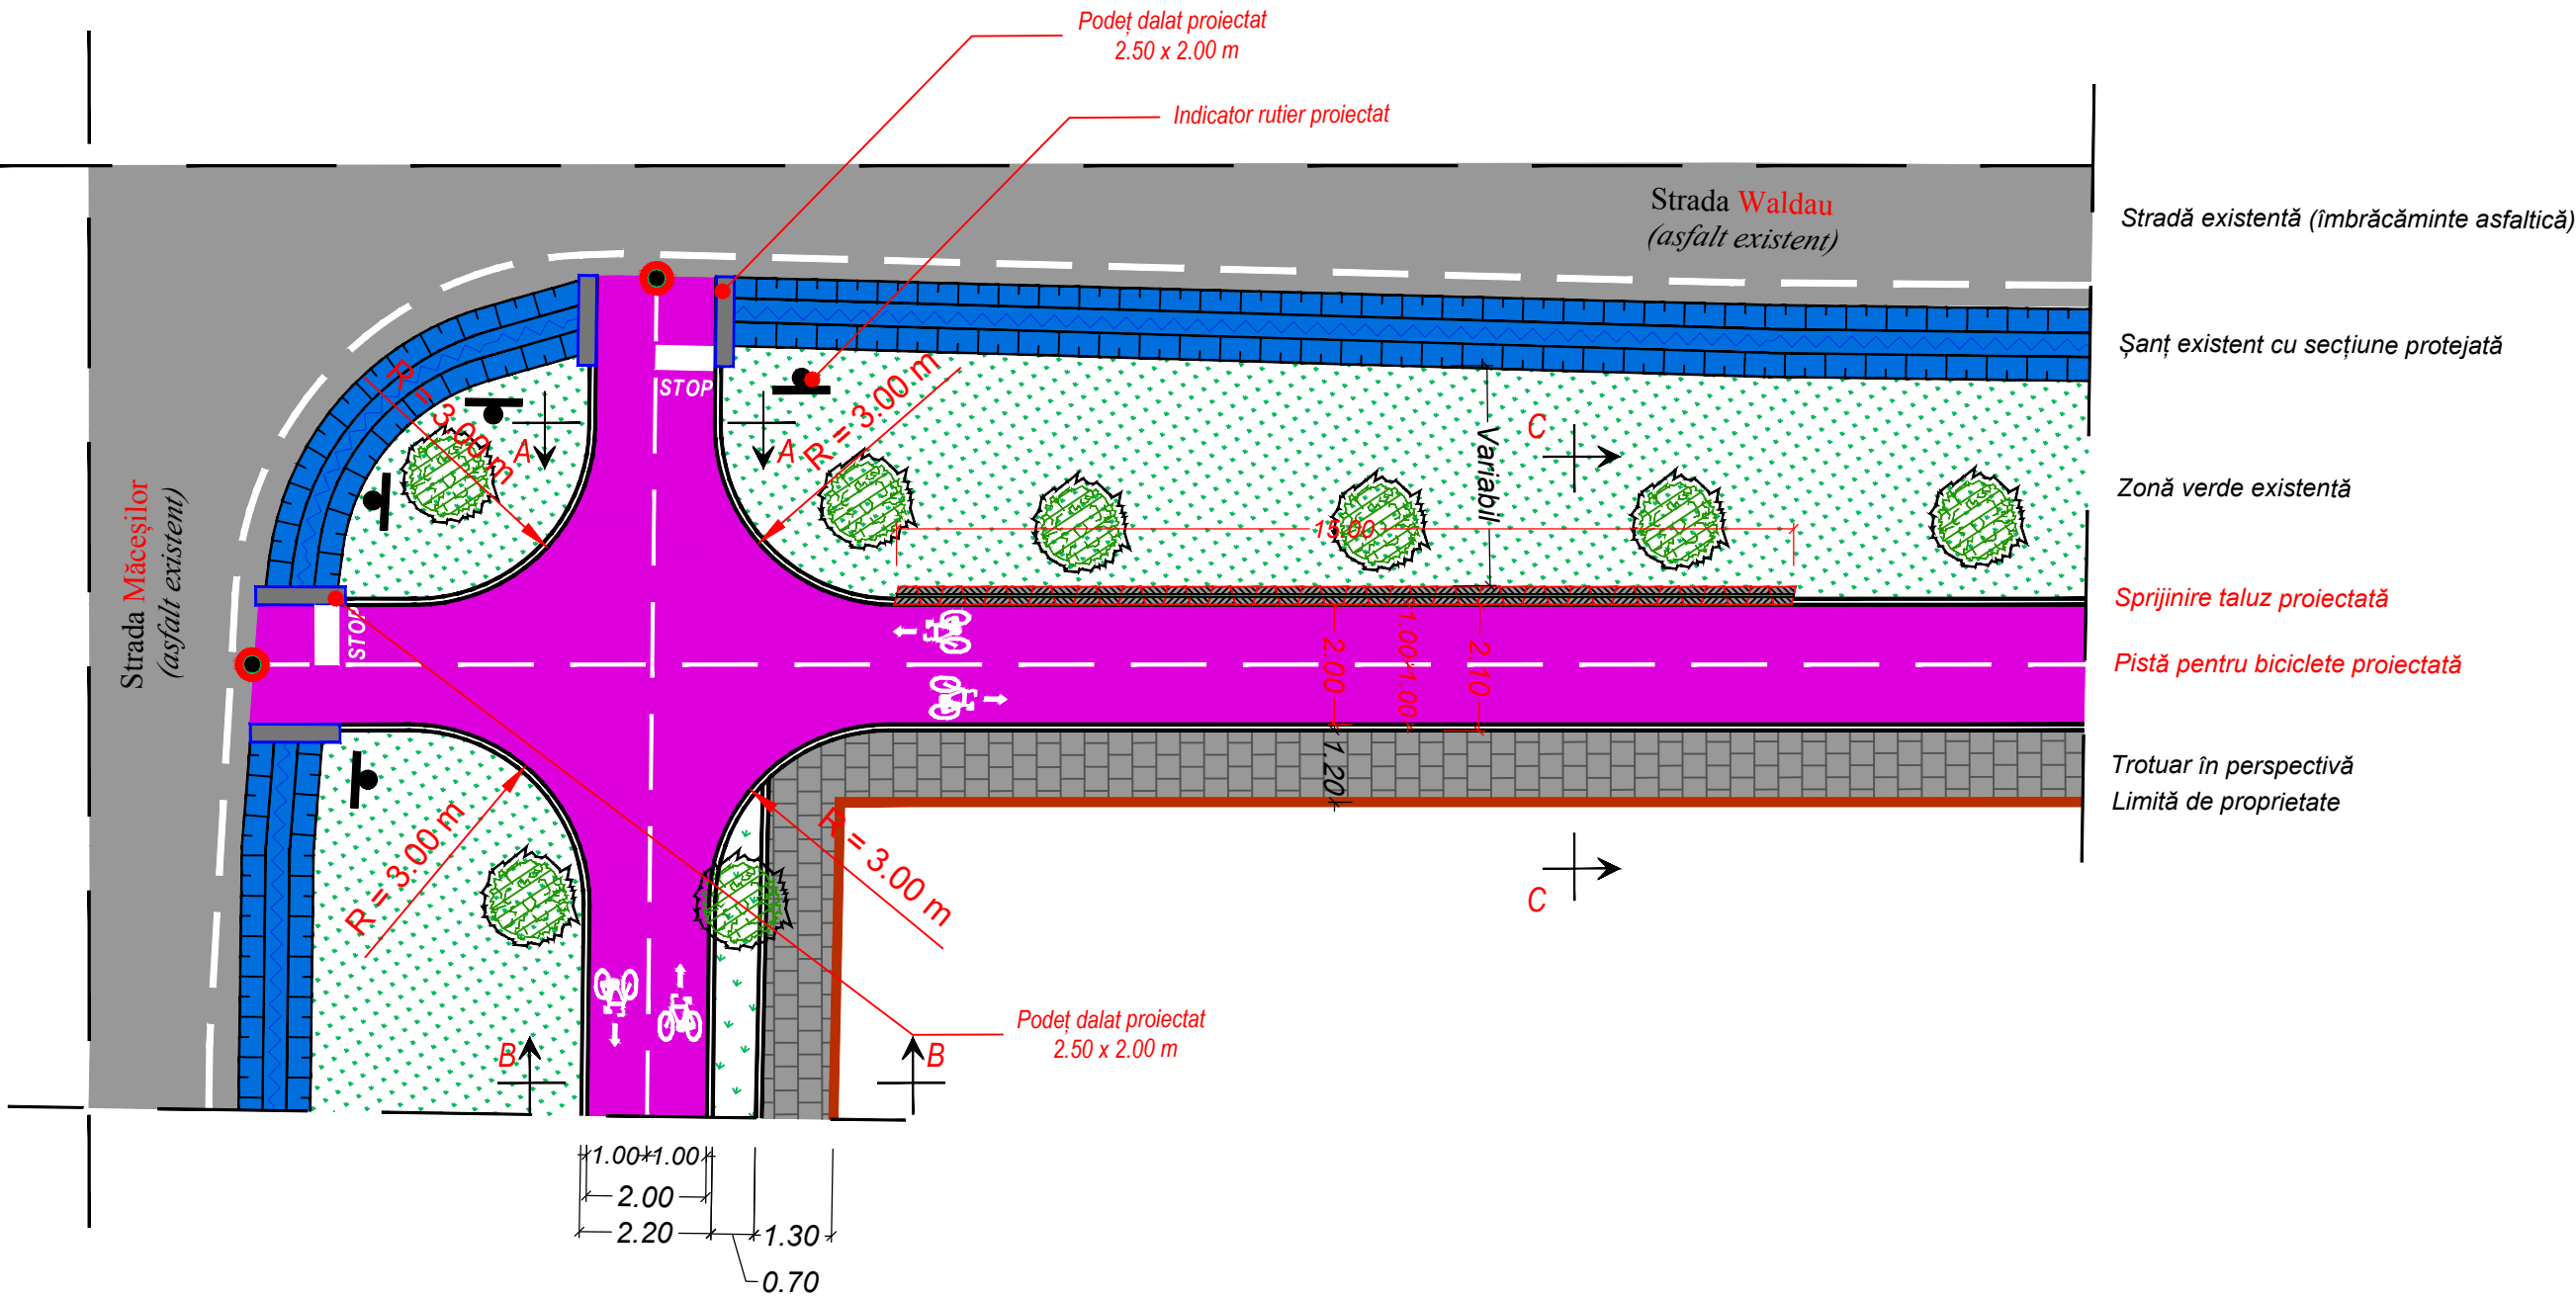


VERIFICATOR M.L.P.A.T.									
VERIFICARE EXPERTIZA	NUME ȘI PRENUME	SEMNĂTURA	CERINȚA	OBSERVAȚII	MODIFICARE	NR. CRT.	DATA	NUMĂR	
Proiectant:	SC PROCON ROADPIPE SRL OȚELU ROȘU, Str. 22 Decembrie 1989, Județul Caraș-Severin e-mail: silviuprocondesign@gmail.com		INVEST.	BENEFICIAR: COMUNA MĂURENI Jud. Caraș-Severin				FAZA	
			DENUMIRE PROIECT	ASIGURAREA INFRASTRUCTURII PENTRU TRANSPORTUL VERDE - PISTE PENTRU BICICLETE ÎN COMUNA MĂURENI, JUDEȚUL CARAȘ-SEVERIN				P.T.+D.E.	
SPECIFICAȚIE	NUME	SEMNĂTURA	SCARA	DETALIU AMENAJARE SPRIJINIRE				PLANȘA	
ȘEF PROIECT	ing. Nistor GROZAV		1:100	STRADA WALDAU					
PROIECTANT	ing. Ștefan MANEA								
DESENAT	ing. Ștefan MANEA		DATA: 2023	PROIECT NR. 122/2023				07 / 01	

SECȚIUNE A - A
(Scara 1:50)

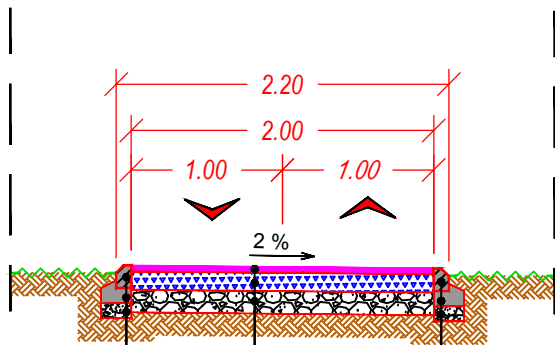


- 10 x 15 x 50 cm bordură prefabricată din beton de ciment (C 35/45)
- 10 x 20 cm strat suport din beton de ciment (C 25/30)
- 10 cm strat de fundație din balast
- 4 cm strat de uzură din beton asfaltic tip B.A.8
- 12 cm strat de superior fundație din piatră spartă - amestec optimal
- 15 cm strat inferior de fundație din balast
- 10 x 15 x 50 cm bordură prefabricată din beton de ciment (C 35/45)
- 10 x 20 cm strat suport din beton de ciment (C 25/30)
- 10 cm strat de fundație din balast

SECȚIUNE B - B
(Scara 1:50)

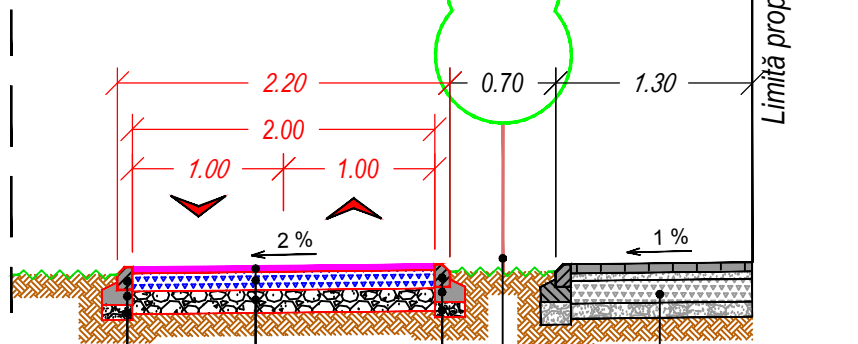

- 10 x 15 x 50 cm bordură prefabricată din beton de ciment (C 35/45)
- 10 x 20 cm strat suport din beton de ciment (C 25/30)
- 10 cm strat de fundație din balast
- 4 cm strat de uzură din beton asfaltic tip B.A.8
- 12 cm strat de superior fundație din piatră spartă - amestec optimal
- 15 cm strat inferior de fundație din balast
- 10 x 15 x 50 cm bordură prefabricată din beton de ciment (C 35/45)
- 10 x 20 cm strat suport din beton de ciment (C 25/30)
- 10 cm strat de fundație din balast
- Trotuar în perspectivă
- Pom propus spre plantare
- Limită proprietate



SECȚIUNE C - C
(Scara 1:50)

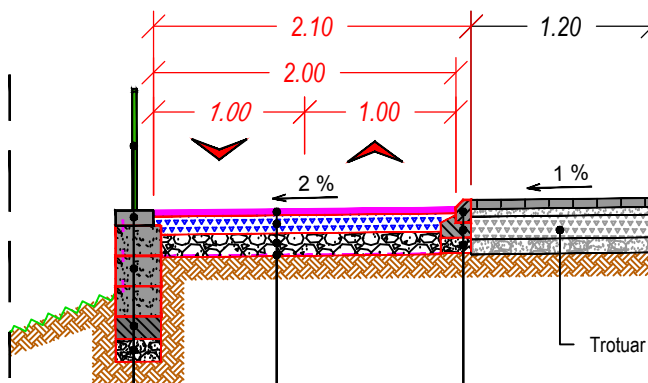

- 10 x 15 x 50 cm bordură prefabricată din beton de ciment (C 35/45)
- 10 x 20 cm strat suport din beton de ciment (C 25/30)
- 10 cm strat de fundație din balast
- 4 cm strat de uzură din beton asfaltic tip B.A.8
- 12 cm strat de superior fundație din piatră spartă - amestec optimal
- 15 cm strat inferior de fundație din balast
- Geogrilă din PES, cu rezistență la întindere de minim 150 kN/m
- Balustradă din fier - țevă rectangulară 20 x 30 mm, stâlpi 20 x 30 mm
- 10 x 26 x 30 x 45 cm elemente prefabricate - capace blocheți - din beton de ciment (C 35/45)
- 20 x 30 x 45 cm elemente prefabricate (trei rânduri) - blocheți - din beton de ciment (C 35/45)
- 15 cm strat suport din beton de ciment (C 25/30)
- 15 cm strat de fundație din balast
- Trotuar în perspectivă
- Limită proprietate


VERIFICATOR M.L.P.A.T.								
VERIFICARE EXPERTIZA	NUME ȘI PRENUME	SEMNĂTURA	CERINȚA	OBSERVAȚII	MODIFICARE	NR. CRT.	DATA	NUMĂR
Proiectant: SC PROCON ROADPIPE SRL OȚELU ROȘU, Str. 22 Decembrie 1989 e-mail: silviuprocondesign@gmail.com			INVEST.	BENEFICIAR: COMUNA MĂURENI Jud. Caraș-Severin				FAZA P.T.+D.E.
			DENUMIRE PROIECT	ASIGURAREA INFRASTRUCTURII PENTRU TRANSPORTUL VERDE - PISTE PENTRU BICICLETE ÎN COMUNA MĂURENI, JUDEȚUL CARAȘ-SEVERIN				
SPECIFICAȚIE	NUME	SEMNĂTURA	SCARA 1:50	DETALIU AMENAJARE SPRIJINIRE				PLANȘA 07 / 02
ȘEF PROIECT	ing. Nistor GROZAV			STRADA WALDAU				
PROIECTANT	ing. Ștefan MANEA		SECȚIUNI					
DESENAT	ing. Ștefan MANEA		DATA: 2023	PROIECT NR. 122/2023				

(Scara 1:50)

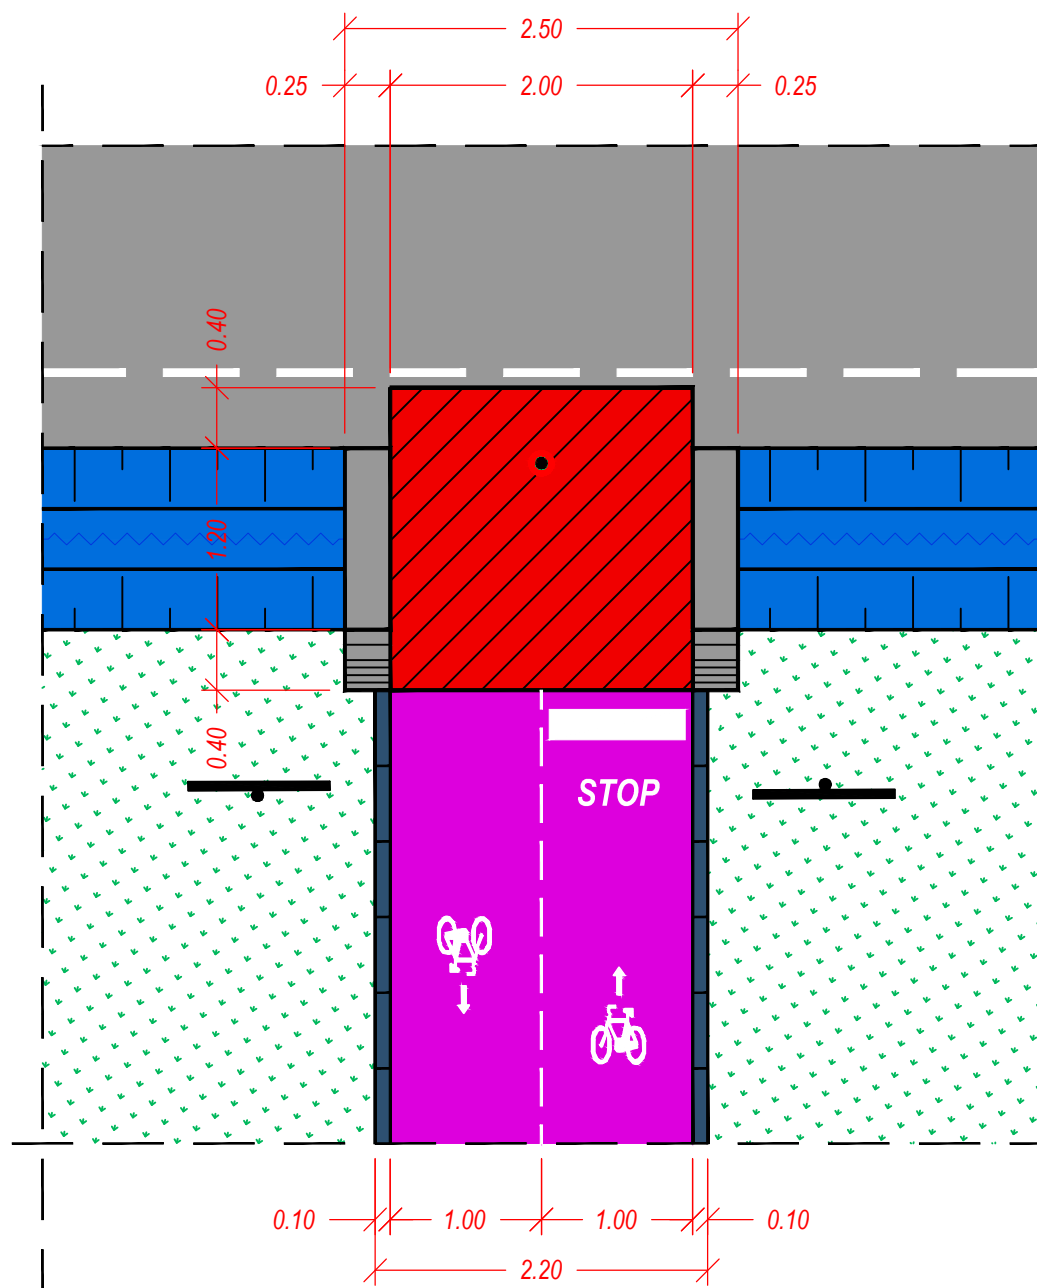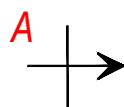


A 


(Scara 1:50)

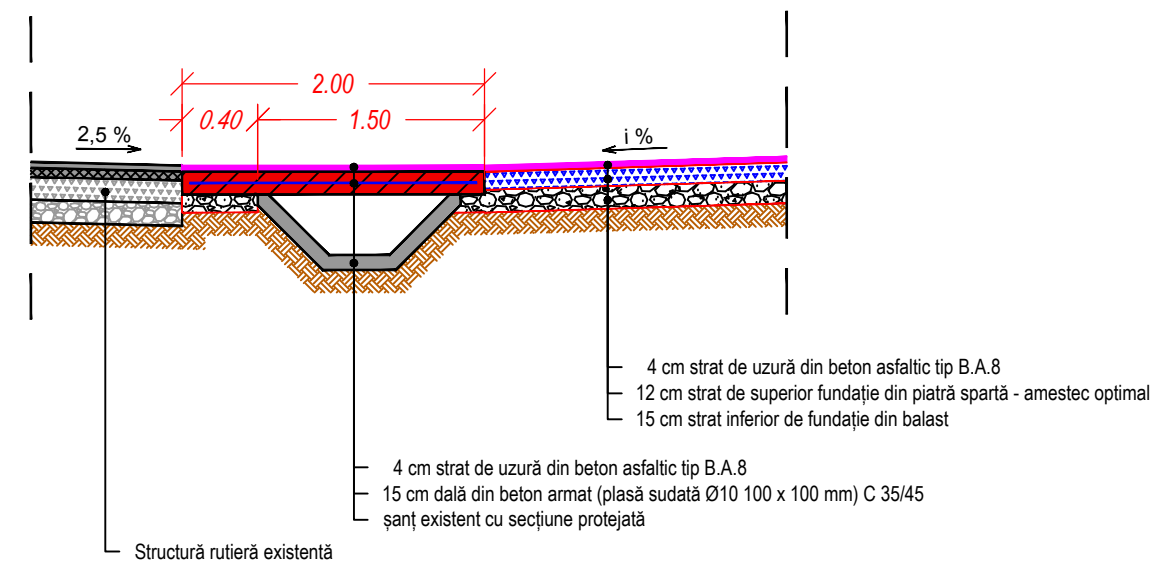


Indicator rutier proiectat

(Scara 1:50)

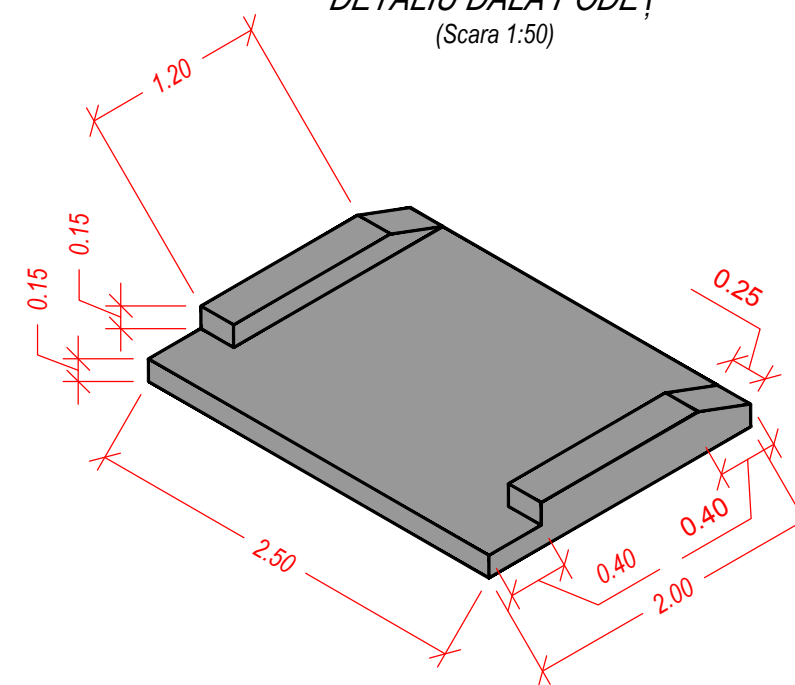


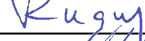VERIFICATOR M.L.P.A.T.							
VERIFICARE EXPERTIZA	NUME ȘI PRENUME	SEMNĂTURA	CERINȚA	OBSERVAȚII	MODIFICARE	NR. CRT.	DATA
Proiectant: SC PROCON ROADPIPE SRL OȚELU ROȘU, Str. 22 Decembrie 1989 nr. 10 e-mail: silviuprocondesign@gmail.com			INVEST.	BENEFICIAR:			NUMĂR
			DENUMIRE PROIECT	COMUNA MĂURENI Jud. Caraș-Severin ASIGURAREA INFRASTRUCTURII PENTRU TRANSPORTUL VERDE - PISTE PENTRU BICICLETE ÎN COMUNA MĂURENI, JUDEȚUL CARAȘ-SEVERIN			FAZA P.T.+D.E.
SPECIFICAȚIE	NUME	SEMNĂTURA	SCARA 1:50	DETALII PODEȚ DALAT			PLANȘA
ȘEF PROIECT	ing. Nistor GROZAV						
PROIECTANT	ing. Ștefan MANEA						07 / 03
DESENAT	ing. Ștefan MANEA		DATA: 2023	PROIECT NR. 122/2023			


Detaliu amplasare stâlp pentru montarea indicatoarelor rutiere

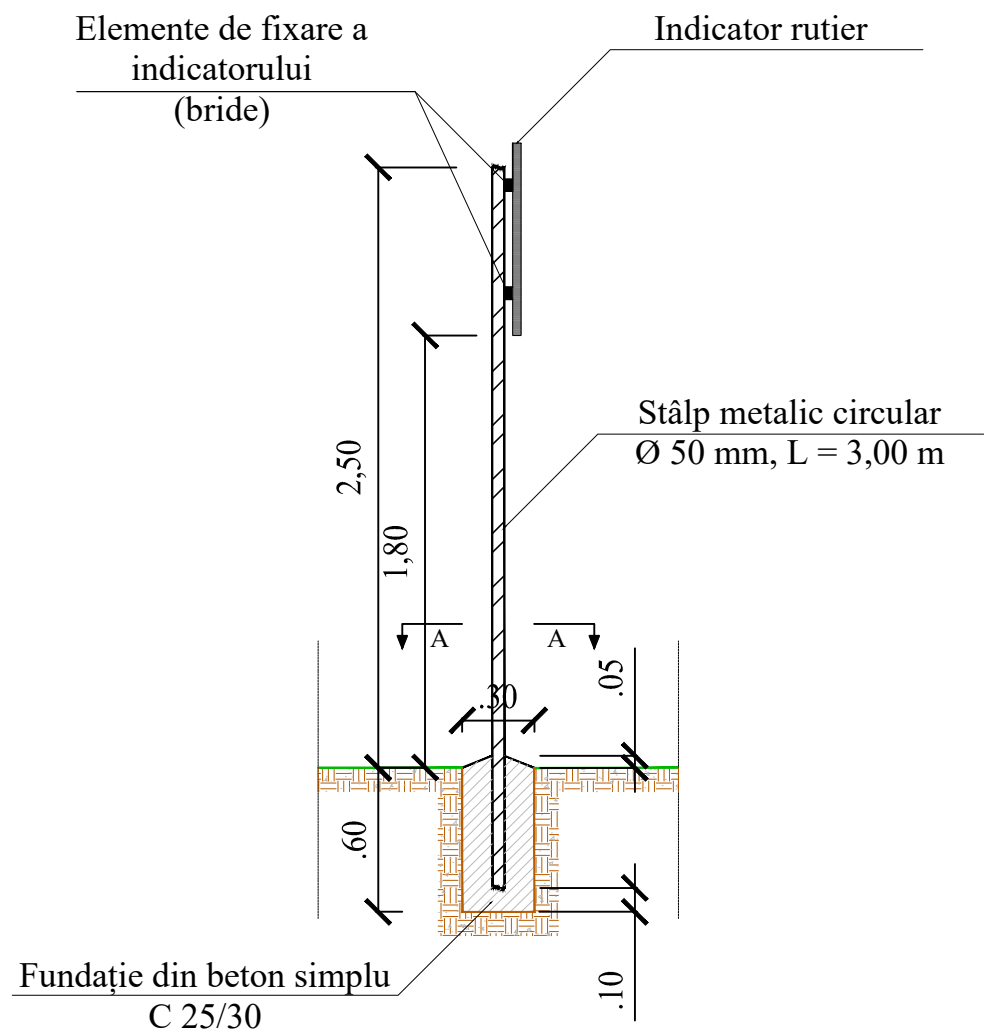


Stâlp metalic circular pentru montare
indicatoare rutiere
(Ø 50 mm; L = 3000 mm)

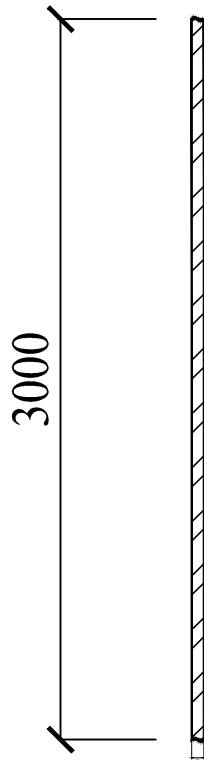

Secțiune
A-A

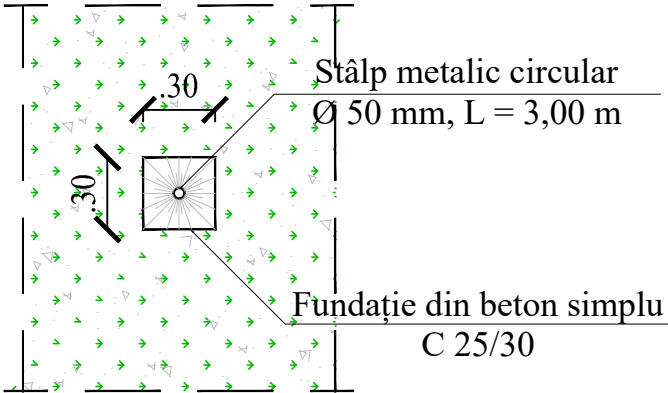

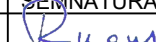VERIFICATOR M.L.P.A.T.								
VERIFICARE EXPERTIZA	NUME ȘI PRENUME	Proiectarea Comercială SEMNĂTURA * PROCON ROADPIPE S.R.L. * Căminul nr. 34020, Plo e-mail: silviuprocondesign@gmail.com	CERINȚA	OBSERVAȚII	MODIFICARE	NR. CRT.	DATA	NUMĂR
Proiectant: SC PROCON ROADPIPE S.R.L. OȚELU ROȘU, Str. 22 Decembrie 1989, Et. 2, Sc. D140 e-mail: silviuprocondesign@gmail.com			INVEST.	BENEFICIAR: COMUNA MĂURENI Jud. Caraș-Severin				FAZA
			DENUMIRE PROIECT	ASIGURAREA INFRASTRUCTURII PENTRU TRANSPORTUL VERDE - PISTE PENTRU BICICLETE ÎN COMUNA MĂURENI, JUDEȚUL CARAȘ-SEVERIN				S.F.
SPECIFICAȚIE	NUME	SEMNĂTURA	SCARA 1:25	DETALIU INDICATOR RUTIER				PLANȘA 07 / 04
ȘEF PROIECT	ing. Nistor GROZAV							
PROIECTANT	ing. Ștefan MANEA							
DESENAT	ing. Ștefan MANEA		DATA: 2023	PROIECT NR. 122/2023				