


Anexa I. la Hotărâre

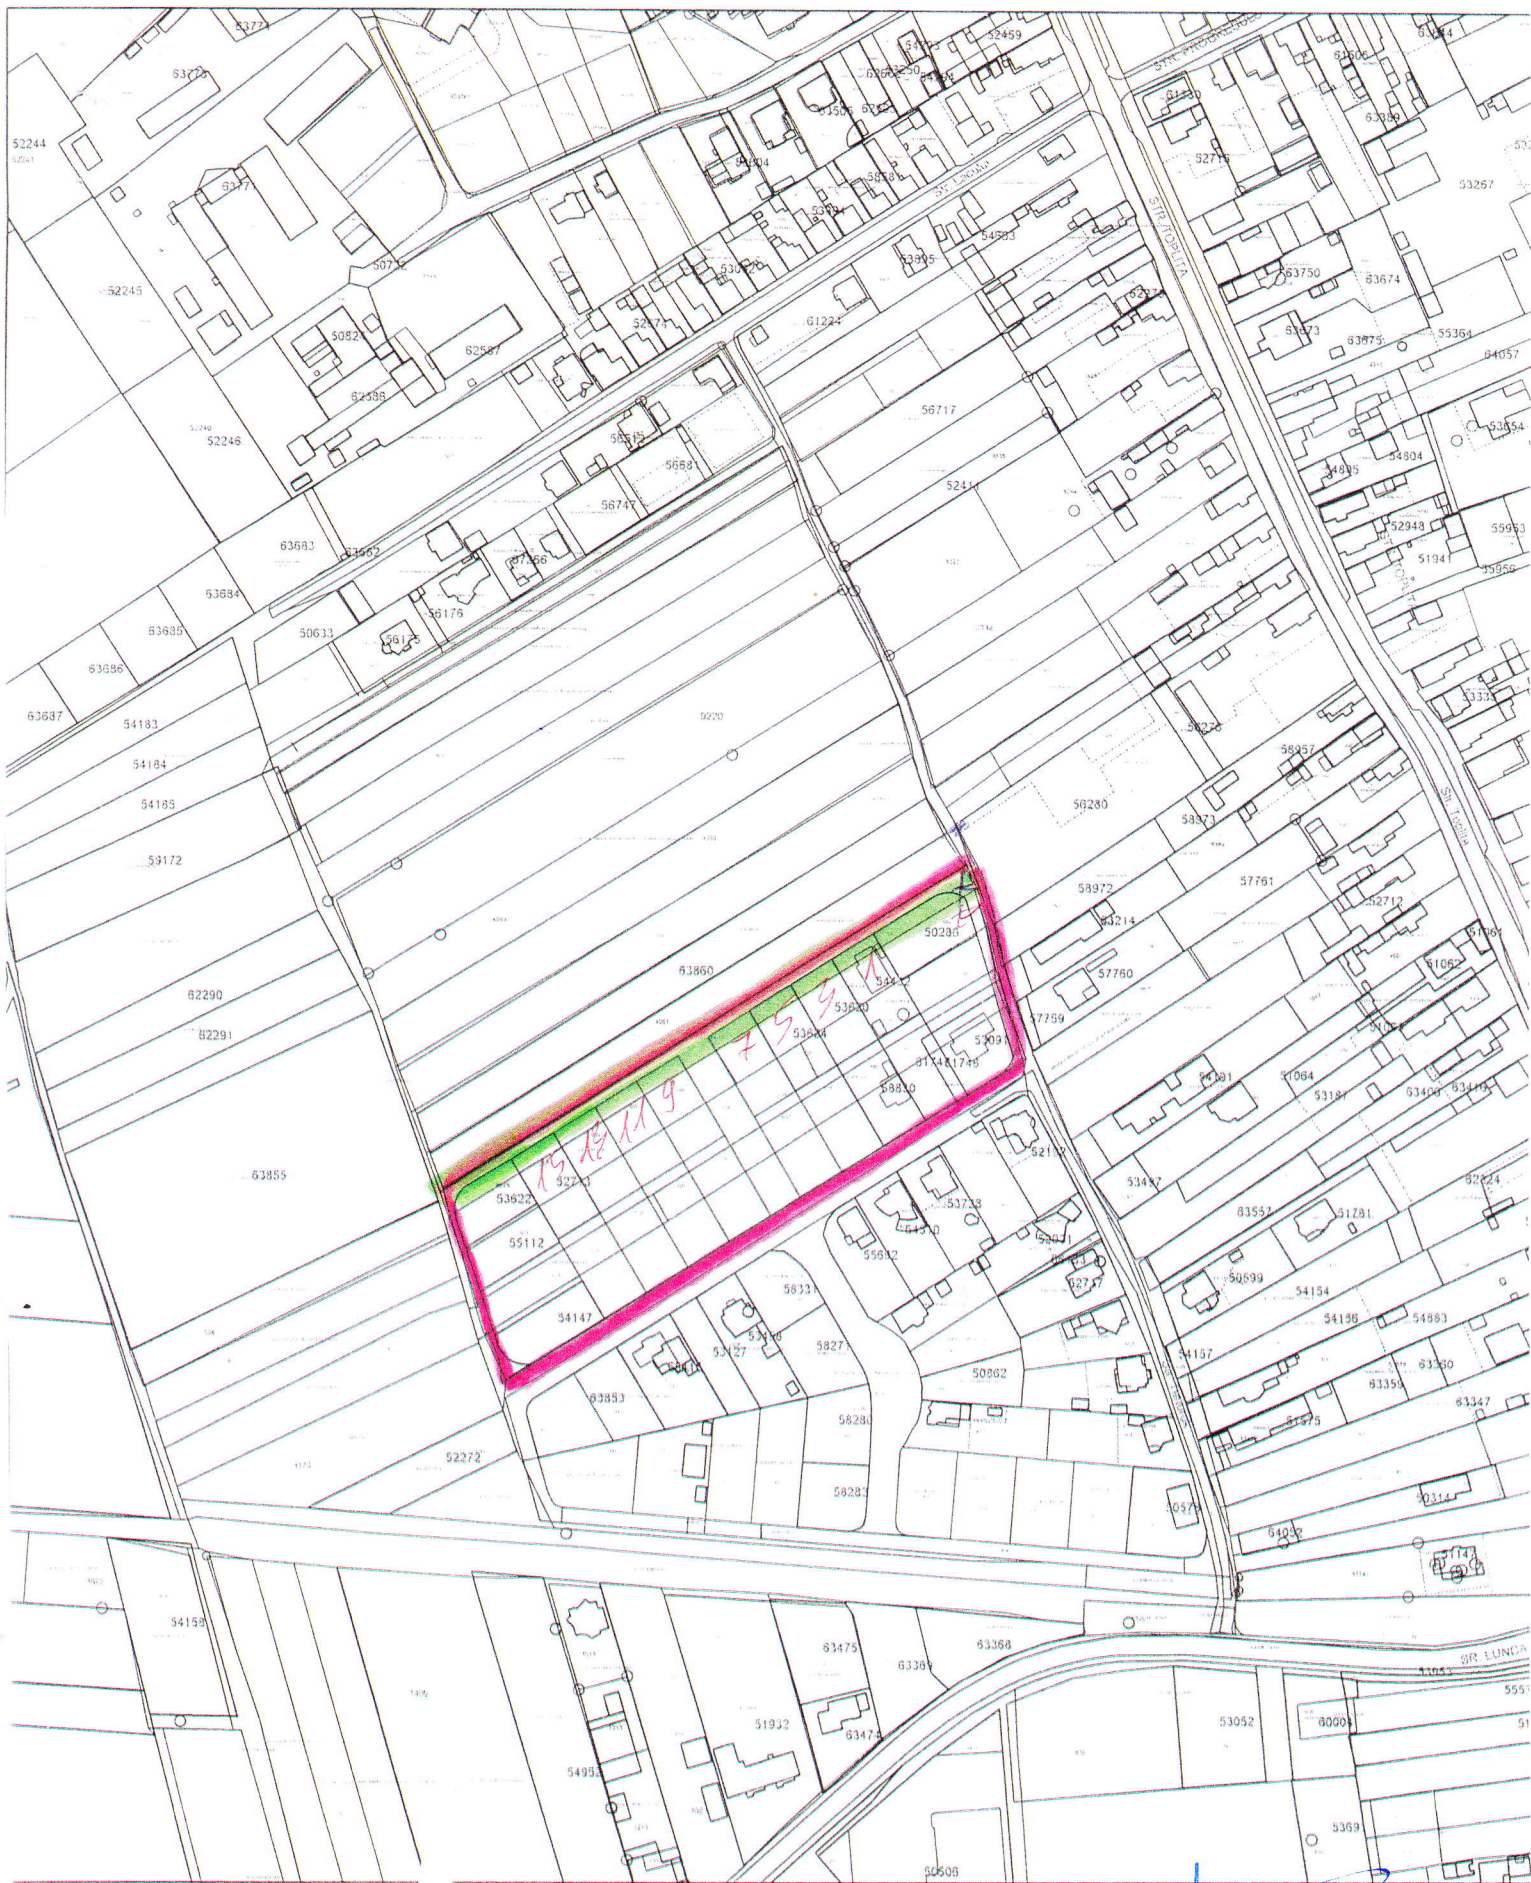

PLAN DE ÎNCADRARE ÎN ZONĂ Scara 1: 3000

LEGENDA:

- LIMITA PLAN URBANISTIC ZONAL „TANOROK II.” aprobat cu H.C.L. nr. 176/2008
- STRADA PROPUȘĂ