



ROMÂNIA
JUDEȚUL HARGHITA
CONSILIUL LOCAL AL MUNICIPIULUI
MIERCUREA – CIUC

HOTĂRÂREA Nr.357/2019

**privind punerea la dispoziția SDEE Transilvania Sud SA/SDEE Harghita a unui teren,
aflat în municipiul Miercurea-Ciuc**

Consiliul Local al Municipiului Miercurea-Ciuc, întrunit în ședința ordinară din data de 20 decembrie 2019;

Luând în considerare adresa nr. 25327/10.12.2019. prin care SDEE Transilvania Sud SA/SDEE Harghita solicită o hotărâre referitor la punerea la dispoziție a unei suprafețe de teren din strada Kossuth Lajos nr.8 necesar pentru începerea lucrării „Alimentare cu energie electrică bloc locuințe S.C. Iris Service Ciuc S.A.”, precum și având în vedere Certificatul de Urbanism nr. 649/20.09.2019,

Analizând Referatul de aprobare al viceprimarului Füleki Zoltán Ladislau cu nr.25413/10.12.2019 și Raportul de specialitate nr. 25415/10.12.2019 întocmit de Biroul evidență și administrare patrimoniu din cadrul aparatului de specialitate al primarului municipiului Miercurea-Ciuc, prin care propune adoptarea hotărârii privind punerea la dispoziția SDEE Transilvania Sud SA/SDEE Harghita a unui teren, aflat în municipiul Miercurea-Ciuc,

Pe baza rapoartelor comisiei pentru:

- administrația publică locală, juridică, apărarea ordinii publice, respectarea drepturilor și libertăților cetățenilor;

- studii, prognoze economico-sociale, buget, finanțe, agricultură, administrarea domeniului public și privat;

- sănătate, protecție socială, tineret, sport, agrement, turism și culte

Având în vedere Hotărârea Guvernului nr.1351/2004 privind atestarea domeniului public al județului Harghita, precum și al municipiilor, orașelor și comunelor din județul Harghita, modificata și completată la anexa la Hotărârea Guvernului nr. 299/2010,

Ținând cont de Hotărârea nr.6/2008 privind însușirea listei de inventar, reactualizata, cu bunurile care alcătuiesc domeniul public al municipiului Miercurea-Ciuc, cu modificările și completările ulterioare.

Ținând cont de Hotărârea nr.211/28.07.2017 privind punerea la dispoziția S.C. Electrică S.A./SDEE Harghita a unor terenuri, aflate în municipiului Miercurea-Ciuc,

În temeiul art.129 alin.(2) lit.c), art.139 alin.(1),(3) lit.g), art.196 alin.(1) lit.a), precum și art.297 din OUG nr. 57/2019 privind Codul administrativ, cu modificările și completările ulterioare.

HOTĂRĂȘTE

Art.1. Se aprobă punerea la dispoziția SDEE Transilvania Sud SA/SDEE Harghita a unei suprafețe de 27,3 mp, situat în str. Kossuth Lajos nr.8, proprietatea Statului Român, înscris în Cartea funciară nr. 51598 identificat prin nr. Top 159/1, 159/2, pe perioada executării lucrărilor „Alimentare cu energie electrică bloc locuințe S.C. Iris Service Ciuc S.A.”.

Art.2.(1) Asupra terenului în suprafață totală de 27,3 mp, din strada Kossuth Lajos nr. 8, aflat în proprietatea Statului Român, identificat prin planul de situație conform **anexei**, se instituie dreptul de uz pentru executarea lucrărilor necesare realizării executării lucrărilor.



(2) Dreptul de uz are ca obiect utilitatea publică, are caracter legal și se exercită fără înscrierea în cartea funciară.

(3) Exercițierea drepturilor de uz se realizează cu titlu gratuit pe durata existenței acestora.

Art.3. Pentru executarea lucrărilor se vor solicita aviz de spargere cu achitarea taxei conform hotărârii Consiliului Local Miercurea-Ciuc privind impozitele și taxele locale. Achitarea taxei cade în sarcina executantului.

Art.4. Cu aducerea la îndeplinire a prezentei hotărâri se însărcinează viceprimarul municipiului Füleki Zoltán Ladislau, prin Biroul evidența și administrare patrimoniu din cadrul aparatului de specialitate al primarului municipiului Miercurea-Ciuc;

Art.5. Prezenta hotărâre se comunică:

- a) Instituției Prefectului Județului Harghita;
- b) Primarului municipiului Miercurea-Ciuc Ráduly Róbert Kálmán;
- c) Viceprimarului municipiului Miercurea-Ciuc Füleki Zoltán Ladislau;
- d) Biroului evidența și administrare patrimoniu;
- e) SDEE Transilvania Sud SA/SDEE Harghita;
- f) Serviciului de gospodărire, management energetic, infrastructură și transport local


Președintele ședinței
FÜLÖP ÁRPÁD ZOLTÁN




Contrasemnează pentru legalitate –
Secretar general
WOHLFART RUDOLF



Plan de situatie a terenului situat in
str. Kossuth Lajos nr. 8

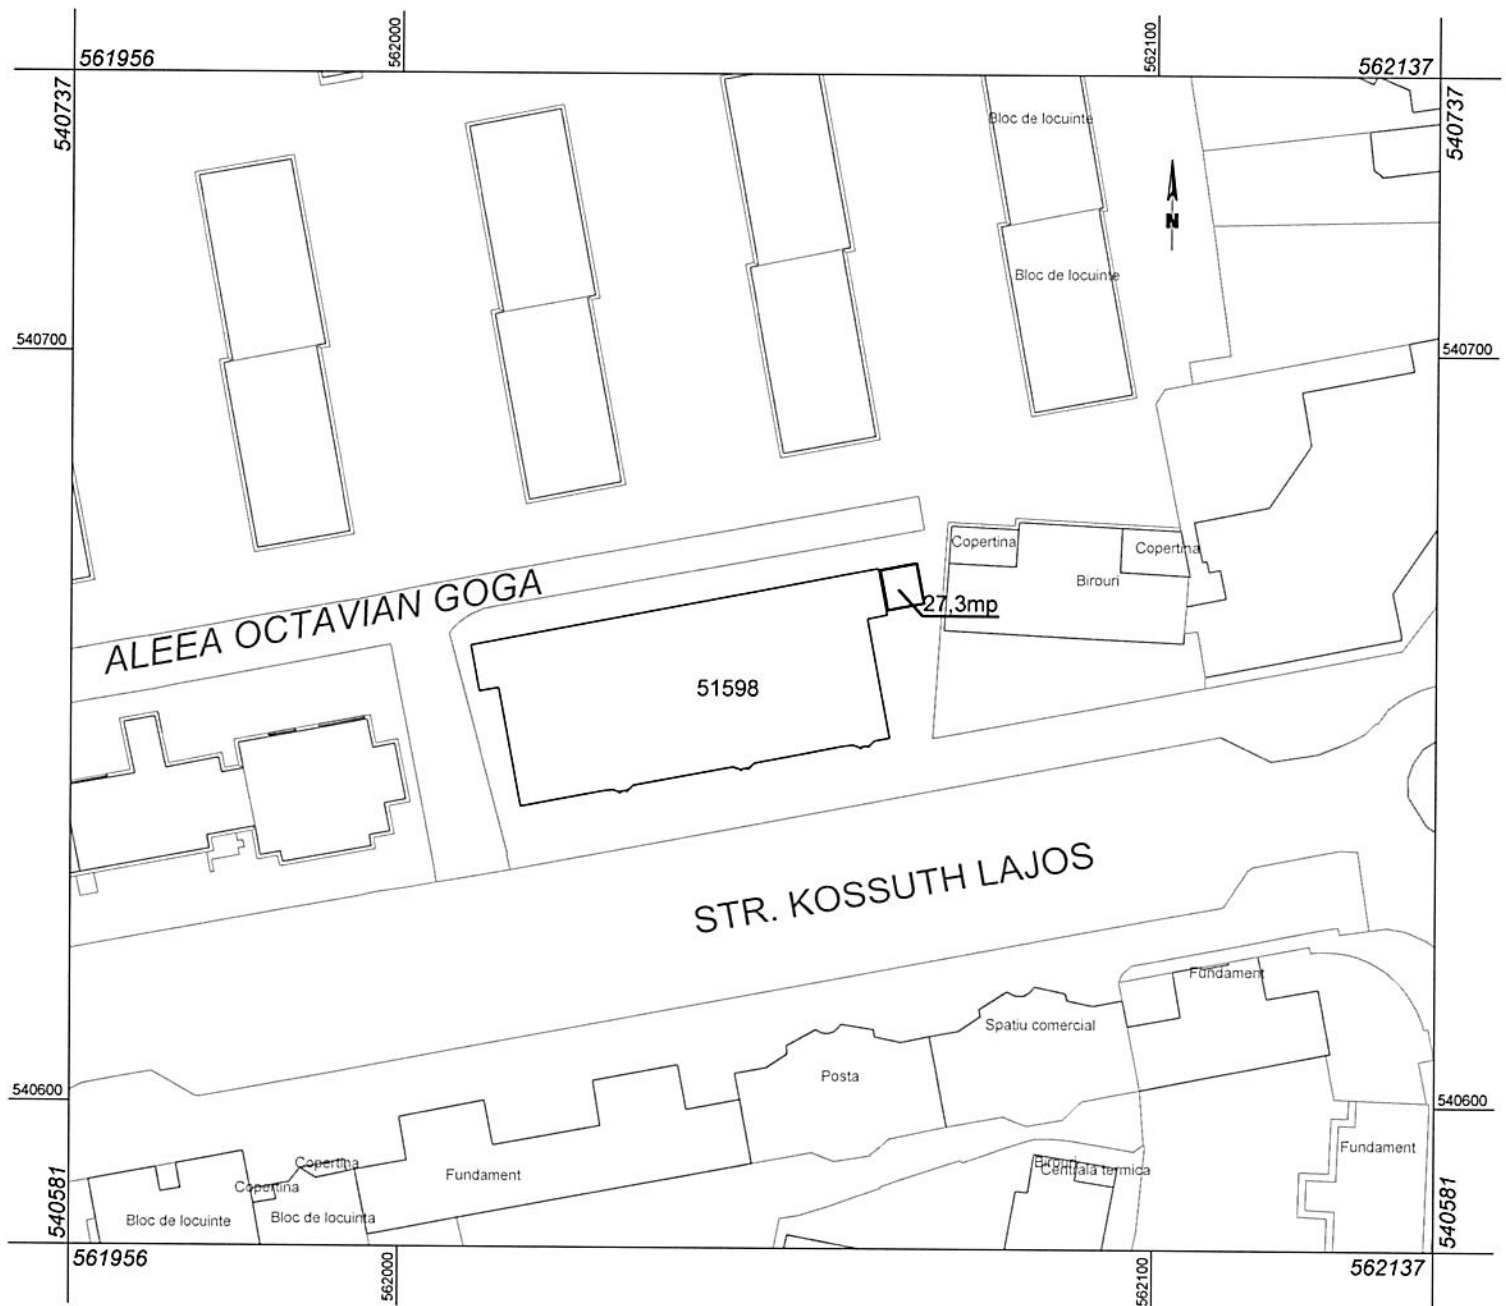

Scara 1:1000

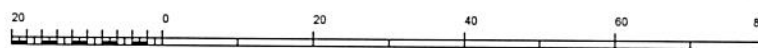

1 cm pe plan=10.0 m pe teren



16.12.2019.

Președintele sedinței
FÜLÖP ÁRPÁD ZOLTÁN

Intocmit

Baliga Jobb Lóránd

Contrasemnarea pentru legalitate
Secretar general
WOHLFART RUDOLF