



CONSILIUL LOCAL AL MUNICIPIULUI MIERCUREA-CIUC
CSÍKSZEREDA MEGYEI JOGÚ VÁROS ÖNKORMÁNYZATA

HOTĂRÂREA Nr. 41/2023

**privind aprobarea punerii la dispoziția Distribuției Energie Electrică România SA
(DEER) Sucursala Harghita, a unor terenuri aflate în proprietatea publică al
municipiului Miercurea-Ciuc**

Consiliul Local al Municipiului Miercurea Ciuc, întrunit în ședința ordinară din data de 28 februarie 2023;

Luând în considerare Cererea nr. 65140/05.12.2022 prin care Tankó Levente solicită acordul pentru amplasarea unui cablu electric necesar pentru alimentarea cu energie electrică a locului de consum, situat în Miercurea-Ciuc, str. Șumuleu nr. 89, cu drept de uz, acces și servitute în vederea exploatării pe durata de existență a instalației în favoarea Distribuției Energie Electrică România SA (DEER) Sucursala Harghita, în baza Certificatului de urbanism cu nr. 733/27.10.2022;

Luând în considerare Cererea nr. 65143/05.12.2022 prin care Burján Ferenc-Csaba solicită acordul pentru amplasarea unui cablu electric necesar pentru alimentarea cu energie electrică a locului de consum, situat în Miercurea-Ciuc, str. Șumuleu nr. 93, cu drept de uz, acces și servitute în vederea exploatării pe durata de existență a instalației în favoarea Distribuției Energie Electrică România SA (DEER) Sucursala Harghita, în baza Certificatului de urbanism cu nr. 699/18.10.2022;

Luând în considerare Cererea nr. 65150/05.12.2022 prin care András-Szabó Éva solicită acordul pentru amplasarea unui cablu electric necesar pentru alimentarea cu energie electrică a locului de consum, situat în Miercurea-Ciuc, str. Șumuleu nr. 101, cu drept de uz, acces și servitute în vederea exploatării pe durata de existență a instalației în favoarea Distribuției Energie Electrică România SA (DEER) Sucursala Harghita, în baza Certificatului de urbanism cu nr. 785/22.11.2022;

Luând în considerare Cererea nr. 3259/20.01.2023 prin care Rancz Péter solicită acordul pentru amplasarea unui cablu electric necesar pentru alimentarea cu energie electrică a locului de consum, situat în Miercurea-Ciuc, str. Szék nr. 54, cu drept de uz, acces și servitute în vederea exploatării pe durata de existență a instalației în favoarea Distribuției Energie Electrică România SA (DEER) Sucursala Harghita, în baza Certificatului de urbanism cu nr. 4/10.01.2023;

Luând în considerare Cererea nr. 3262/20.01.2023 prin care Mátéffy Győző solicită acordul pentru amplasarea unui cablu electric necesar pentru alimentarea cu energie electrică a locului de consum, situat în Miercurea-Ciuc, str. Ion Căianu nr. 22, cu drept de uz, acces și servitute în vederea exploatării pe durata de existență a instalației în favoarea Distribuției Energie Electrică România SA (DEER) Sucursala Harghita, în baza Certificatului de urbanism cu nr. 5/10.01.2023;

Analizând Referatul de aprobare al viceprimarului Bors Béla cu nr. 7888/14.02.2023 și Raportul de specialitate nr. 7891/14.02.2023 întocmit de Serviciul patrimoniu și comercial din cadrul aparatului de specialitate al primarului municipiului Miercurea-Ciuc, prin care se propune adoptarea hotărârii privind aprobarea punerii la dispoziția Distribuției Energie Electrică România

SA (DEER) Sucursala Harghita a unor suprafețe, aflate pe teritoriul municipiului Miercurea-Ciuc, pe perioada executării lucrărilor de amplasare a unor cabluri electrice/firide în vederea alimentării unor locuri de consum din Miercurea-Ciuc;

Pe baza rapoartelor comisiei:

- juridice;
- economice, servicii publice și comerț;
- urbanism;

Având în vedere Hotărârea Guvernului nr. 1351/2001 privind atestarea domeniului public al județului Harghita, precum și al municipiilor, orașelor și comunelor din județul Harghita, modificată și completată la anexa prin Hotărârea Guvernului nr. 299/2010, pozițiile 158, 162, 96;

Având în vedere Regulamentul privind racordarea utilizatorilor la rețelele electrice de interes public aprobat prin Ordinul președintelui Autorității Naționale de Reglementare în Domeniul Energiei nr. 59/2013, cu modificările și completările ulterioare”;

Ținând cont de Hotărârea nr. 6/2008 privind însușirea listei de inventar, reactualizată, cu bunurile care alcătuiesc domeniul public al municipiului Miercurea-Ciuc, cu modificările și completările ulterioare,

Luând în considerare art. 12 alin. (1)-(4), art. 14 a Legii nr. 123/2012 privind energia electrică și gazele naturale, cu modificările și completările ulterioare;

Având în vedere prevederile art. 749, art. 751 și art. 752 din Codul civil;

În temeiul art. 129 alin. (2) lit. c), art. 139 alin. (1), (3) lit. g), art. 196 alin. (1) lit. a), art. 297, precum și art. 627 alin. (1) din O.U.G. nr. 57/2019 privind Codul administrativ, cu modificările și completările ulterioare.

HOTĂRĂȘTE

Art. 1. (1) Se aprobă punerea la dispoziția Distribuției Energie Electrică Romania SA (DEER) Sucursala Harghita a unei suprafețe de 2,5 mp, ocupată temporar, situată în str. Șumuleu, aflată în proprietatea publică a municipiului Miercurea-Ciuc, înscrisă în Cartea funciară nr. 69003 Miercurea-Ciuc, identificată prin număr cadastral 69003, pe perioada executării lucrărilor de amplasare a cablului electric, conform Anexei nr. 1 - plan de amplasament, care face parte integrantă din prezenta hotărâre.

(2) Asupra terenului în suprafață totală de 2,5 mp, se instituie drept de uz pe perioada necesară executării lucrărilor.

(3) Dreptul de uz are ca obiect utilitatea publică, are caracter legal și se exercită fără înscrierea în cartea funciară.

(4) Exercițarea drepturilor de uz se realizează cu titlu gratuit pe durata existenței acestora.

Art. 2. (1) Se aprobă punerea la dispoziția Distribuției Energie Electrică Romania SA (DEER) Sucursala Harghita a unei suprafețe de 1,5 mp, ocupată temporar, situată în str. Șumuleu, aflată în proprietatea publică a municipiului Miercurea-Ciuc, înscrisă în Cartea funciară nr. 69003 Miercurea-Ciuc, identificată prin număr cadastral 69003, pe perioada executării lucrărilor de amplasare a cablului electric, conform Anexei nr. 2 - plan de amplasament, care face parte integrantă din prezenta hotărâre.

(2) Asupra terenului în suprafață totală de 1,5 mp, se instituie drept de uz pe perioada necesară executării lucrărilor.

(3) Dreptul de uz are ca obiect utilitatea publică, are caracter legal și se exercită fără înscrierea în cartea funciară.

(4) Exercițarea drepturilor de uz se realizează cu titlu gratuit pe durata existenței acestora.

Art. 3. (1) Se aprobă punerea la dispoziția Distribuției Energie Electrică România SA (DEER) Sucursala Harghita a unei suprafețe 4 mp, ocupată temporar, situată în str. Șumuleu, aflată în proprietatea publică a municipiului Miercurea-Ciuc, înscrisă în Cartea funciară nr. 69003 Miercurea-Ciuc, identificată prin număr cadastral 69003, pe perioada executării lucrărilor de amplasare a cablului electric, conform **Anexei nr. 3** - plan de amplasament, care face parte integrantă din prezenta hotărâre.

(2) Asupra terenului în suprafață totală de 4 mp, se instituie drept de uz pe perioada necesară executării lucrărilor.

(3) Dreptul de uz are ca obiect utilitatea publică, are caracter legal și se exercită fără înscrierea în cartea funciară.

(4) Exercițarea drepturilor de uz se realizează cu titlu gratuit pe durata existenței acestora.

Art. 4. (1) Se aprobă punerea la dispoziția Distribuției Energie Electrică România SA (DEER) Sucursala Harghita a unei suprafețe de 1 mp, ocupată definitiv, și ocuparea temporară a suprafeței de 9,5 mp în str. Szék, aflată în proprietatea publică a municipiului Miercurea-Ciuc, înscrisă în Cartea funciară nr. 56273 Miercurea-Ciuc, identificată prin număr cadastral 56273, pe perioada executării lucrărilor de amplasare a cablului electric, conform **Anexei nr. 4** - plan de amplasament, care face parte integrantă din prezenta hotărâre.

(2) Asupra terenului în suprafață totală de 9,5 mp, se instituie drept de uz pe perioada necesară executării lucrărilor.

(3) Dreptul de uz are ca obiect utilitatea publică, are caracter legal și se exercită fără înscrierea în cartea funciară.

(4) Exercițarea drepturilor de uz se realizează cu titlu gratuit pe durata existenței acestora.

Art. 5. (1) Se aprobă punerea la dispoziția Distribuției Energie Electrică România SA (DEER) Sucursala Harghita a unei suprafețe de 2 mp, ocupată temporar, situată în str. Ion Căianu, aflată în proprietatea publică a municipiului Miercurea-Ciuc, înscrisă în Cartea funciară nr. 64618 Miercurea-Ciuc, identificată prin număr cadastral 64618, pe perioada executării lucrărilor de amplasare a cablului electric, conform **Anexei nr. 5** - plan de amplasament, care face parte integrantă din prezenta hotărâre.

(2) Asupra terenului în suprafață totală de 2 mp, se instituie drept de uz pe perioada necesară executării lucrărilor.

(3) Dreptul de uz are ca obiect utilitatea publică, are caracter legal și se exercită fără înscrierea în cartea funciară.

(4) Exercițarea drepturilor de uz se realizează cu titlu gratuit pe durata existenței acestora.

Art. 6. Pentru executarea lucrărilor se vor solicita aviz de spargere cu achitarea taxei conform hotărârii Consiliului Local Miercurea-Ciuc privind impozitele și taxele locale. Achitarea taxei cade în sarcina executantului.


Art. 7. Cu aducerea la îndeplinire a prezentei hotărâri se însărcinează administratorul public Dósa Szilárd, prin Serviciul patrimoniu și comercial și prin Direcția de gospodărire urbană din cadrul aparatului de specialitate al primarului municipiului Miercurea-Ciuc.

Art. 8. Prezenta hotărâre se comunică:


- a) Instituției Prefectului Județul Harghita;
- b) Primarului municipiului Miercurea-Ciuc, domnul Korodi Attila;
- c) Viceprimarului municipiului Miercurea-Ciuc, domnul Bors Béla;

- d) Administratorului public al municipiului Miercurea-Ciuc, domnul Dósa Szilárd;
- e) Distribuției Energie Electrice România SA (DEER) Sucursala Harghita, prin grija Serviciului patrimoniu și comercial;
- f) Serviciului patrimoniu și comercial;
- g) Direcției de gospodărire urbană.

Președintele ședinței
FÜLEKI ZOLTÁN LADISLAU

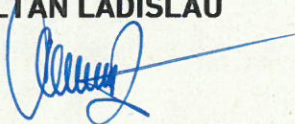

Contrasemnează pentru legalitate –
Secretar general
WOHLFART RUDOLF

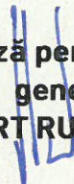

PLAN AMPLASAMENT
Str. Sumuleu nr. 89.

Anexa nr. 1
la Hotararea nr 41/2023



Intocmit
Consilier
Baliga Jobb Lóránd

PLAN AMPLASAMENT
Str. Sumuleu nr. 93.

Anexa nr. 2
la Hotararea nr 41/2023



LEGENDA

- Stalp electric existent
- Firida BMPT propusa
- Cablu electric propus in lungime de 3 m

Intocmit
Consilier
Baliga Jobb Lóránd

PLAN AMPLASAMENT
Str. Sumuleu nr. 101.

Anexa nr. 3
la Hotararea nr 41/2023



PRESEDINTE DE SEDINTĂ
FULEKI ZOLTAN LADISLAU

Scara 1:500

SECRETARUL GENERAL AL
U.A.T. MUNICIPIULUI
MIERCUREA-CIUC
WOHLFART RUDOLF


LEGENDA

- Stalp electric existent
- ▭ Firida BMPT propusa
- Cablu electric propus in lungime de 8 ml

Întocmit
Consilier
Baliga Jobb Lóránd

PLAN AMPLASAMENT
Str. Szek nr. 54.

Anexa nr. 4
la Hotararea nr 41/2023

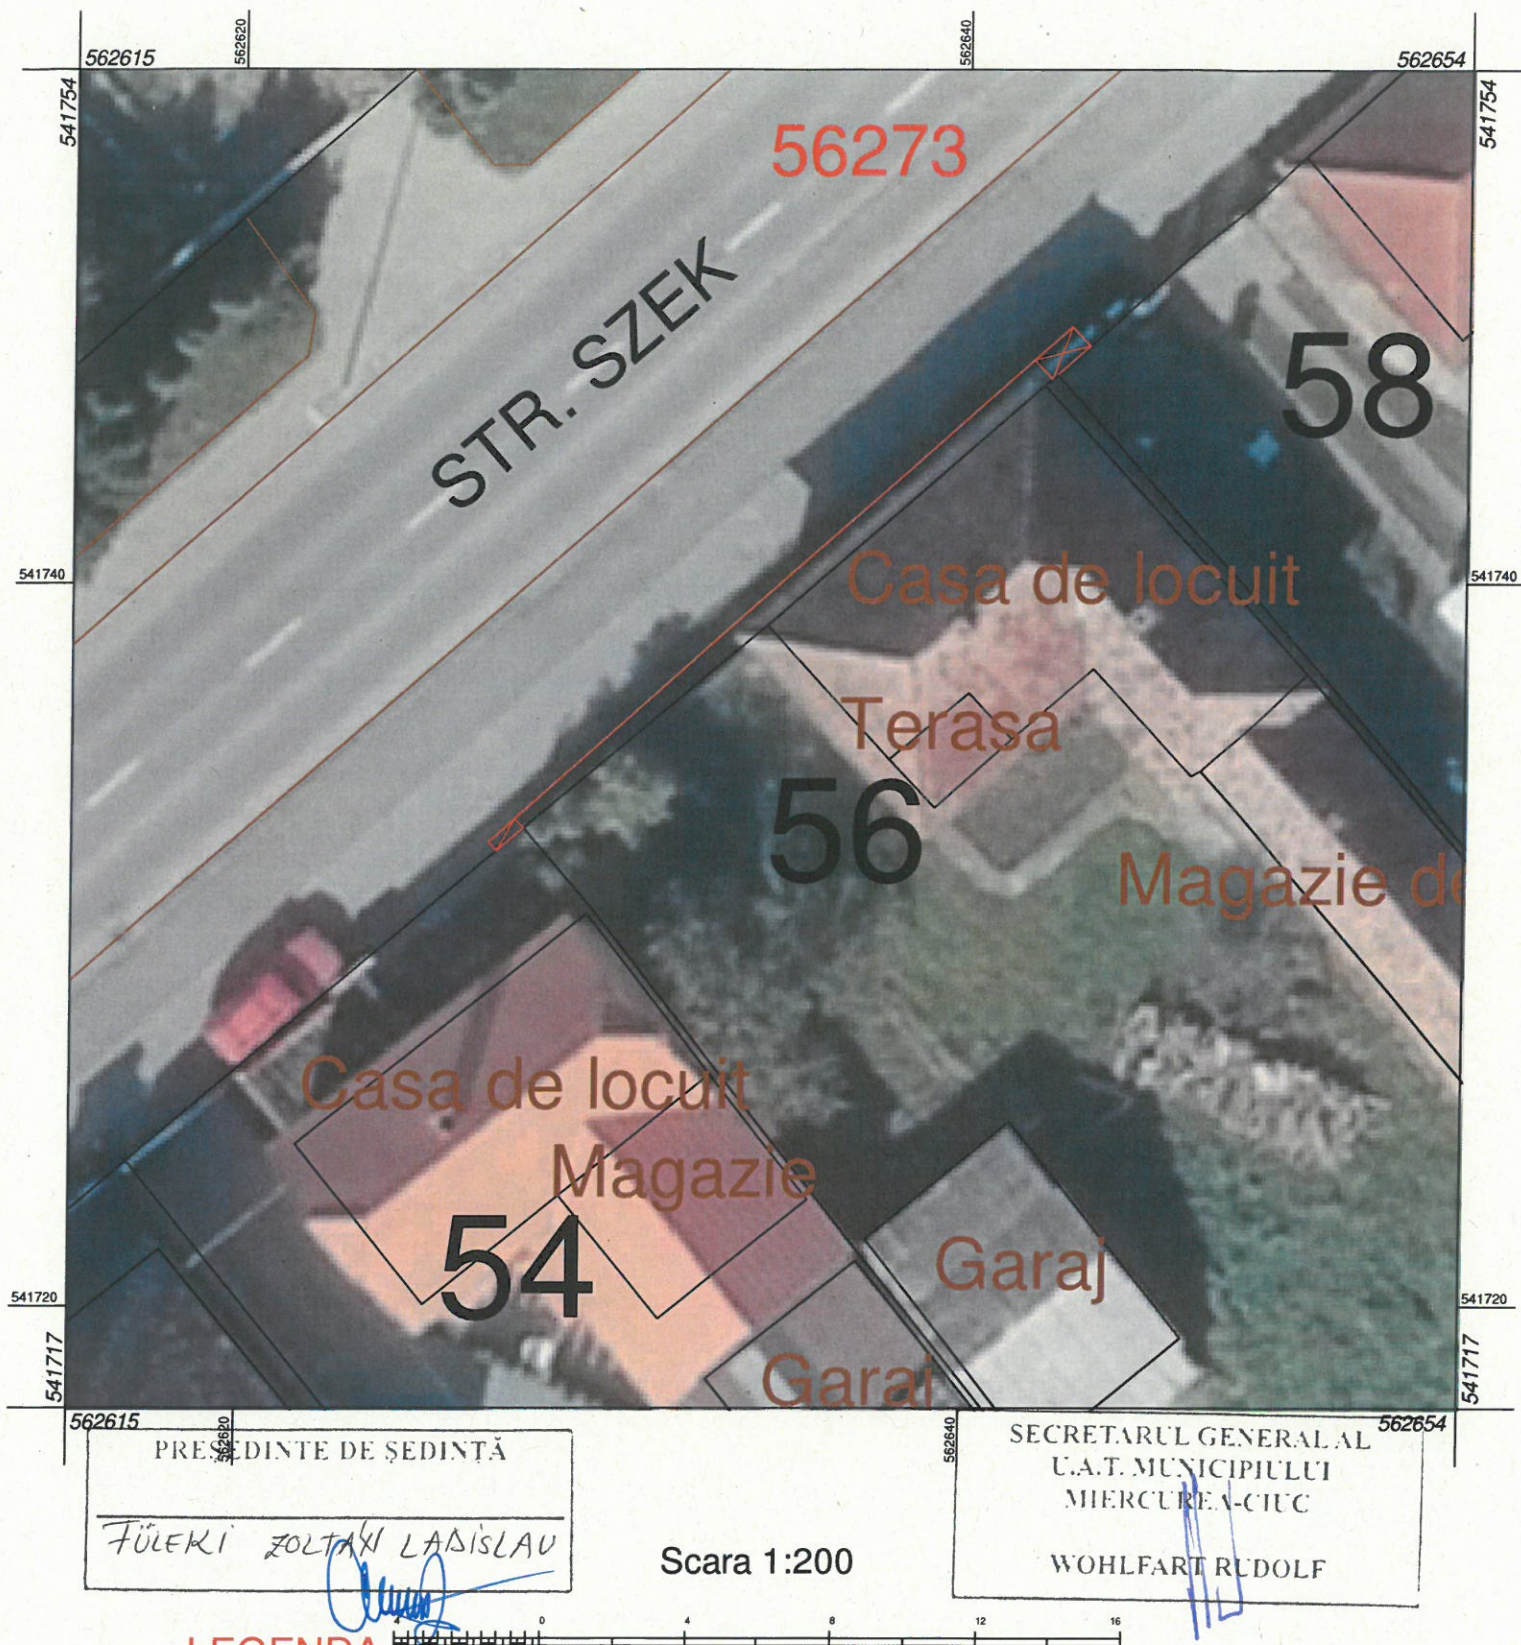


LEGENDA

- ▣ Firida FDCP existent
- ▣ Firida BMPT propusa
- Cablu electric propus in lungime de 19 ml

Întocmit
Consilier
Baliga Jobb Lóránd

PLAN AMPLASAMENT
Str. Ion Caianu nr. 22.

Anexa nr. 5
la Hotararea nr 41 /2023

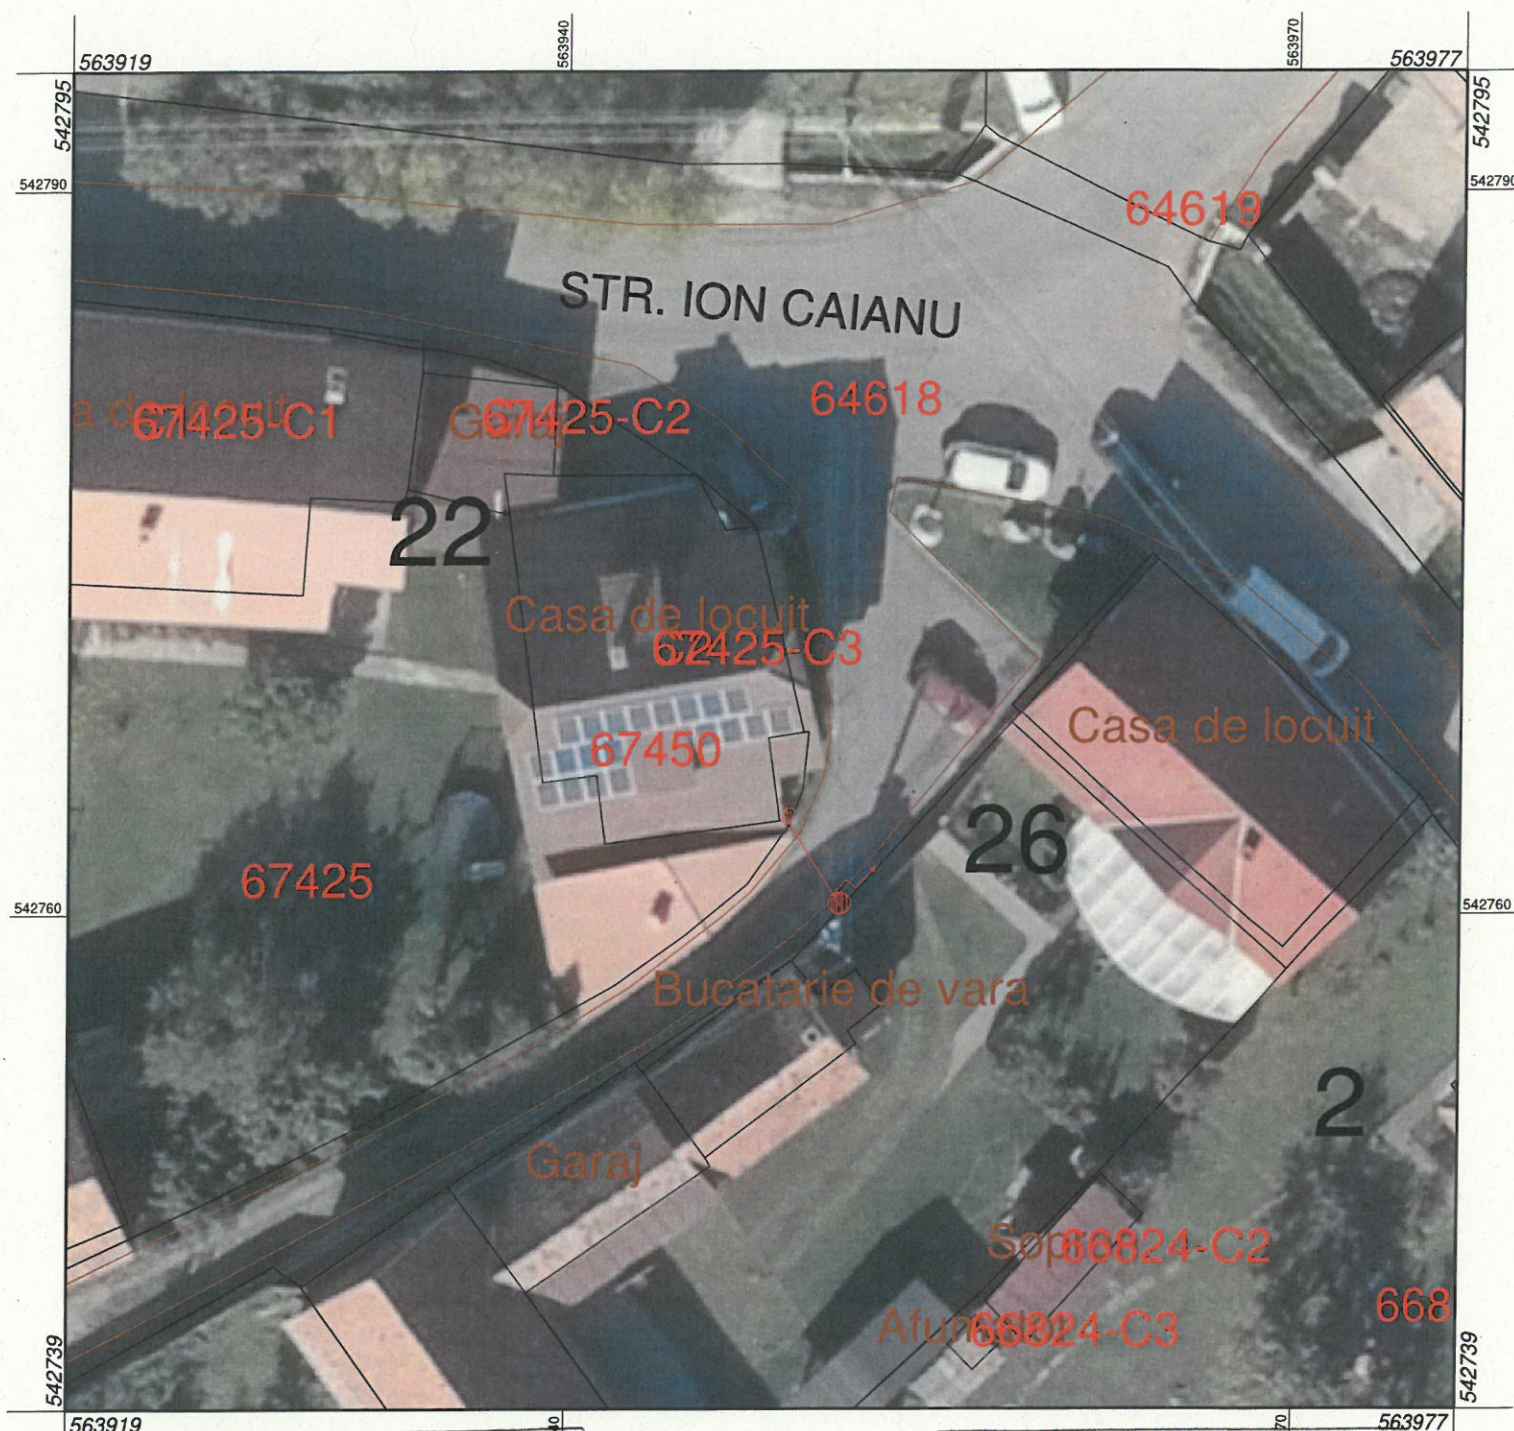

PRESEDINTE DE SEDINTA

FULEKI ZOLTAN LADISLAV

Scara 1:300

SECRETARUL GENERAL AL
U.A.T. MUNICIPIULUI
MIERCUREA-CIUC
WOHLFART RUDOLF

LEGENDA

- Stalp electric existent
- ▭ Firida BMPT propusa
- Cablu electric propus in lungime de 4 ml

Întocmit
Consilier
Baliga Jobb Lóránd