

HOTĂRÂRE

pentru modificarea Anexei nr. 1 la Hotărârea Consiliului Local al Municipiului Moinești nr. 15/27.01.2022 privind atribuirea în folosință gratuită în favoarea SC DELGAZ GRID SA a unui teren aparținând domeniului public al Municipiului Moinești, Județul Bacău

Consiliul Local al Municipiului Moinești, județul Bacău, întrunit în ședința ordinară din data de 24.03.2022,

Având în vedere:

- Referatul de aprobare nr. 10362/17.03.2022 al Primarului Municipiului Moinești;
- Raportul de specialitate nr. 10370/17.03.2022 întocmit de Compartimentul Urbanism din cadrul Direcției Urbanism, Amenajarea Teritoriului, Achiziții Publice și Cadastru;
- Adresa S.C. SERVICII ENERGETICE-PROIECTARE S.R.L., înregistrată la Primăria Municipiului Moinești cu nr. 9934/14 martie 2022;
- Hotărârea Consiliului Local al municipiului Moinești nr. 15/27.01.2022 privind atribuirea în folosință gratuită în favoarea SC DELGAZ GRID SA a unui teren aparținând domeniului public al Municipiului Moinești, Județul Bacău;
- prevederile art. 284-287, art. 297 alin. (1) lit. „d” și ale art. 349-353 din Ordonanța de urgență a Guvernului nr. 57/2019 privind Codul administrativ;
- prevederile art. 12 alin. (1), alin. (2), lit. „a-c” alin. (3), alin. (4) și ale art. 14 din Legea energiei electrice și gazelor naturale nr. 123/2012, cu modificările și completările ulterioare;

Văzând avizul nr. 11175/24.03.2022 al Comisiei juridică, de disciplină, de muncă, protecție socială, protecție copii, turism și sport, avizul nr. 11176/24.03.2022 al Comisiei pentru activități economico-financiare, social-culturale, culte, învățământ, sănătate și familie și avizul nr. 11177/24.03.2022 al Comisiei pentru amenajarea teritoriului, urbanism, gospodărie comunală și protecție mediu din cadrul Consiliului Local al Municipiului Moinești;

În temeiul dispozițiilor art. 129 alin. (2) lit. „c”, alin. (6) lit. „b”, al art. 139 alin. (3) lit. „g” și al art. 196 alin. (1) lit. „a” din Ordonanța de urgență a Guvernului nr. 57/2019 privind Codul administrativ, cu modificările și completările ulterioare,

HOTĂRĂȘTE:

ART. I – Se modifică Anexa nr. 1 la Hotărârea Consiliului Local al Municipiului Moinești nr. 15/27.01.2022 privind atribuirea în folosință gratuită în favoarea SC DELGAZ GRID SA a unui teren aparținând domeniului public al Municipiului Moinești, Județul Bacău, conform Anexei care face parte integrantă din prezenta hotărâre.

ART. II – Celelalte prevederi din Hotărârea Consiliului Local al municipiului Moinești nr. 15/27.01.2022 privind atribuirea în folosință gratuită în favoarea SC DELGAZ GRID SA a unui teren aparținând domeniului public al Municipiului Moinești, Județul Bacău, rămân nemodificate.

Art. III - Cu ducerea la îndeplinire a prevederilor prezentei hotărâri se desemnează Direcția Urbanism, Amenajarea Teritoriului, Achiziții Publice și Investiții din cadrul Aparatului de specialitate al Primarului Municipiului Moinești.

ART. IV. – Prezenta hotărâre se comunică Instituției Prefectului Județului Bacău, Primarului Municipiului Moinești, Direcției Urbanism, Amenajarea Teritoriului, Achiziții Publice și Investiții, Direcției Utilități Publice, societății Delgaz Grid SA și va fi adusă la cunoștință publică în condițiile legii.

PREȘEDINTE DE ȘEDINȚĂ:
CONSILIER LOCAL,
ING. SORIN BOTEZATU


CONTRASEMNEAZĂ PENTRU LEGALITATE:
SECRETAR GENERAL,
JR. MARILENA DÎRLĂU

NR. 62

Hotărârea a fost adoptată în ședință ordinară din data de 24.03.2022, cu 16 voturi pentru, din 17 consilieri participanți.



NR.CAD.66024

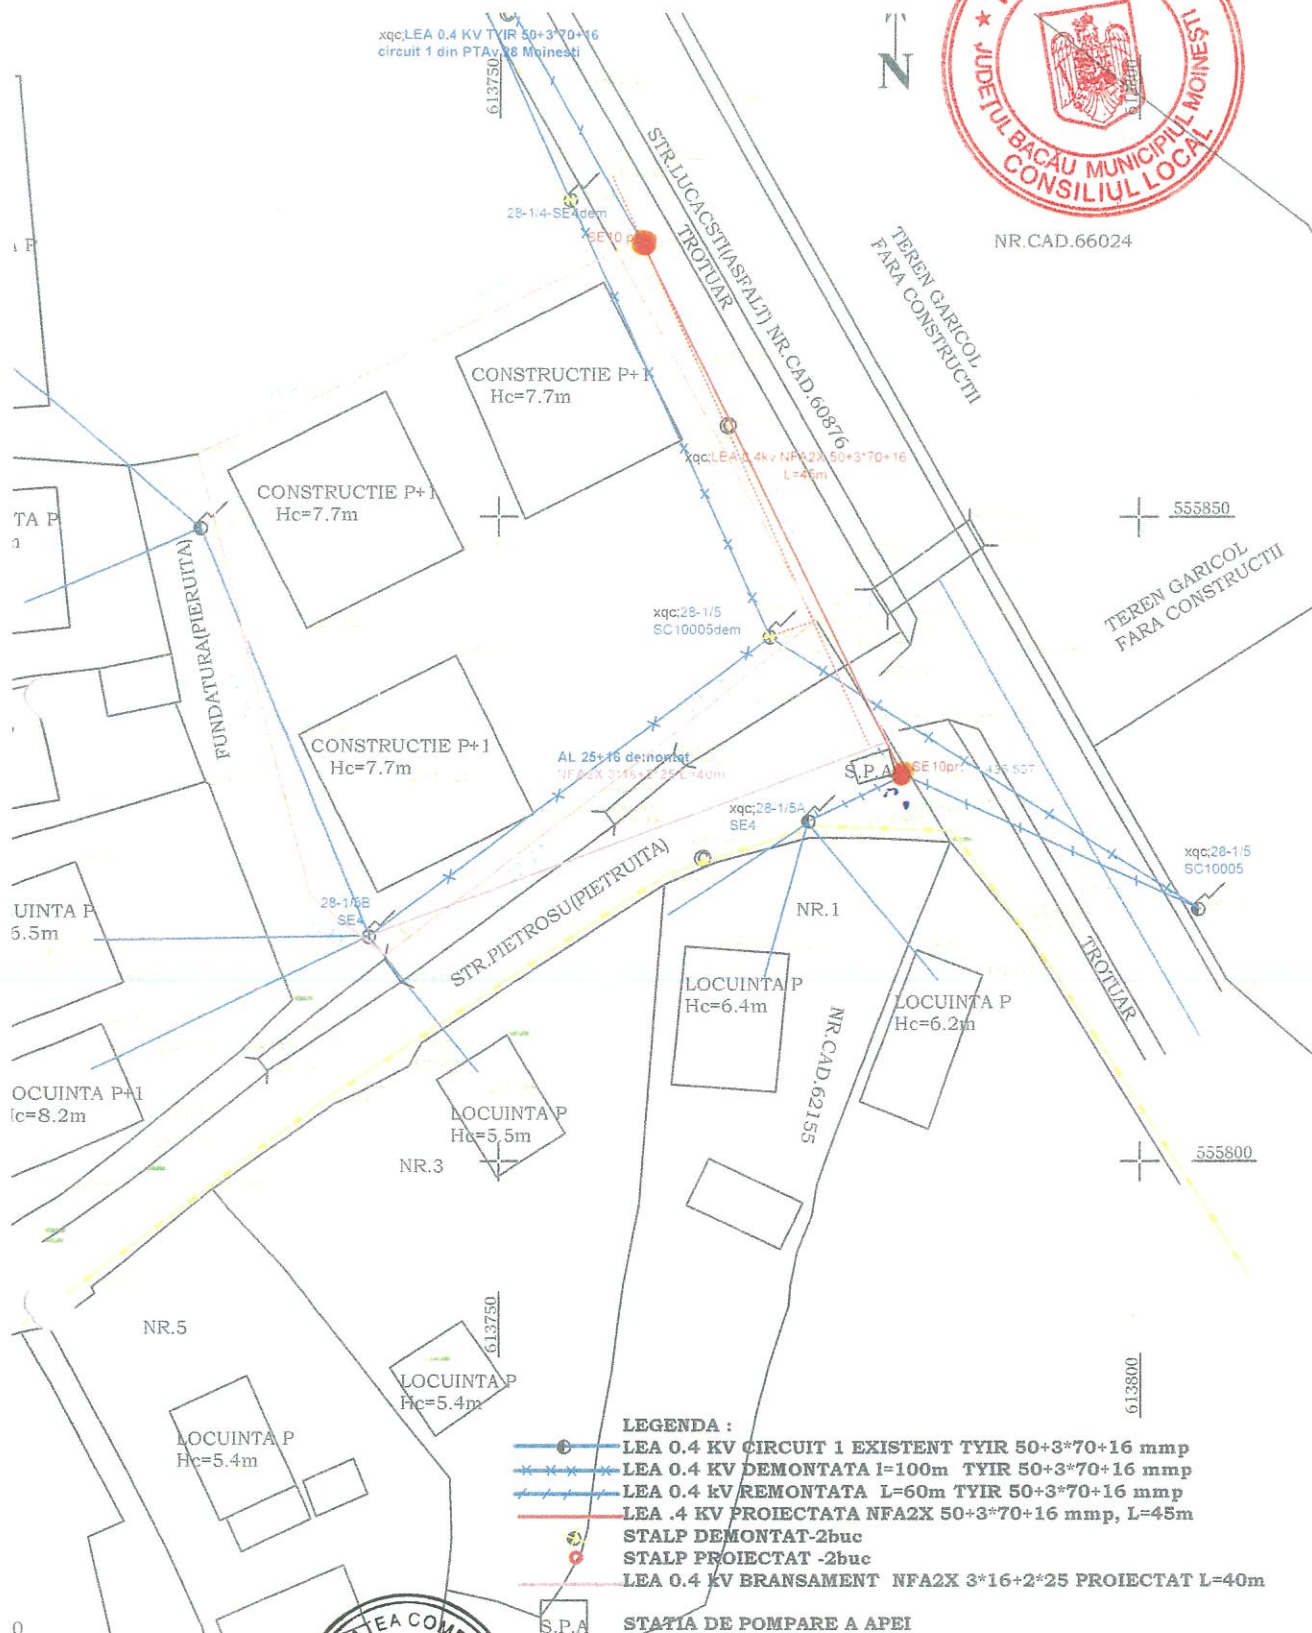

LEGENDA :

- LEA 0.4 KV CIRCUIT 1 EXISTENT TYIR 50+3*70+16 mmp
- x—x— LEA 0.4 KV DEMONTATA l=100m TYIR 50+3*70+16 mmp
- x—x— LEA 0.4 KV DEMONTATA l=60m TYIR 50+3*70+16 mmp
- x—x— LEA .4 KV PROIECTATA NFA2X 50+3*70+16 mmp, L=45m
- STALP DEMONTAT -2buc
- STALP PROIECTAT -2buc
- x—x— LEA 0.4 KV BRANSAMENT NFA2X 3*16+2*25 PROIECTAT L=40m

S.P.A. STATIA DE POMPARE A APEI



VERIFICATOR/ EXPERT	SEMNAȚURA	CERINȚA	REFERAT/EXPERTIZA NR./DATA
Elaborator: S.C. Servicii Energetice-Proiectare SRL J4/690/2013, sat Lilieci, com. Hemeius, jud. Bacău			Beneficiar: DELGAZ GRID SA
SPECIFICATIE	NUME	SEMNAȚURA	Scara:
SEF PROIECT	ing. Dana NICOLAE		
PROIECTAT	ing. Daniel DIMA		Data: 2021
DESENAT	ing. Dana NICOLAE		
			Titlu proiect: DEVIERE LEA J.T./ELIBERARE AMPLASAMENT OBIECTIV CONSTRUIRE 3 LOCUINTE PERS CU DIZABILITATI IN ORASUL MOINEȘTI
			Titlu planșă: Plan de situație proiectat -Dispoziție santier
			Pr. nr.: 73/2021
			Faza: PT+CS
			Planșă: P1