



HOTĂRÂRE

privind darea în folosință gratuită prin instituirea dreptului legal de uz și servitute în favoarea DELGAZ GRID S.A. asupra unor suprafețe de teren aparținând domeniului public al Municipiului Moinești, în vederea executării lucrării „Înlocuire conducte și bransamente de gaze naturale presiune redusă pe străzile Plopilor, Pietrosu, Bradului, Martir Cloșca din Localitatea Moinești, Județul Bacău”

Consiliul Local al Municipiului Moinești, Județul Bacău, întrunit în ședința ordinară din data de 19.09.2024,

Având în vedere:

- Referat de aprobare nr. 28982/12.09.2024 al Primarului Municipiului Moinești;
- Raportul de specialitate nr. 28984/12.09.2024 al arhitectului șef al Unității Administrativ Teritoriale Municipiul Moinești, județul Bacău;

- Adresa nr. 24916/7.08.2024, înaintată de DELGAZ GRID S.A. – prin SC INSTGAZ SRL, prin care solicită Consiliului Local al Municipiului Moinești aprobarea prin act administrativ a dreptului de folosință gratuită a unui teren în suprafața totală de 654,20 mp, teren aparținând domeniului public al Municipiului Moinești, în scopul realizării lucrării „Înlocuire conducte și bransamente de gaze naturale presiune redusă pe străzile Plopilor, Pietrosu, Bradului, Martir Cloșca din Localitatea Moinești, Județul Bacău”;

- Prevederile art. 287 (2), art. 297 alin. (1) lit. „d” și ale art. 349-353 din Ordonanța de urgență a Guvernului nr. 57/2019 privind Codul administrativ, cu modificările și completările ulterioare;

- Prevederile art. 12 alin. (1), alin. (2), lit. „a-c” alin. (3), alin. (4) și ale art. 14 din Legea energiei electrice și gazelor naturale nr. 123/2012, cu modificările și completările ulterioare;

- Văzând avizul nr. 29757/19.09.2024 al Comisiei juridică, de disciplină, de muncă, protecție socială, protecție copii, turism și sport, avizul nr. 29758/19.09.2024 al Comisiei pentru activități economico-financiare, social-culturale, culte, învățământ, sănătate și familie și avizul nr. 29759/19.09.2024 al Comisiei pentru amenajarea teritoriului, urbanism, gospodărie comună și protecție mediu, din cadrul Consiliului Local al municipiului Moinești;

În temeiul dispozițiilor art. 129 alin. (2) lit. „c”, alin. (6) lit. „a”, art. 139 alin. (3) lit. „g”, art. 196 alin. (1) lit. „a” și al art. 197 din Ordonanța de urgență a Guvernului nr. 57/2019 privind Codul administrativ, cu modificările și completările ulterioare,

HOTĂRĂȘTE:

Art. 1 – Se aprobă darea în folosință gratuită prin instituirea dreptului legal de uz și servitute în favoarea DELGAZ GRID SA asupra unor terenuri în suprafață de **654,20 mp** aparținând domeniului public al Municipiul Moinești pentru realizarea lucrării: **„Înlocuire conducte și bransamente de gaze naturale presiune redusă pe străzile Plopilor, Pietrosu, Bradului, Martir Cloșca din Localitatea Moinești, Județul Bacău”**.

Art. 2 – Terenurile atribuite la art. 1 sunt situate în Municipiul Moinești, pe străzile Plopilor, Pietrosu, Bradului, Martir Cloșca, conform Planurilor de situație: planșele 1, 2, 3, 4, 5 și 6 care constituie Anexa nr. 1 la prezenta hotărâre.

Art. 3 - Dreptul de folosință gratuită asupra terenului menționat la articolul 2 va fi exercitat în baza unui contract de uz și servitute încheiat între UAT Municipiul Moinești și SC Delgaz Grid SA.

Art. 4 - Se aprobă modelul Contractului de uz și servitute, conform Anexei nr. 2 la prezenta hotărâre.

Art. 5 - Cu ducerea la îndeplinire a prevederilor prezentei hotărâri se desemnează Direcția Urbanism, Amenajarea Teritoriului, Achiziții Publice și Investiții și Direcția Utilități Publice din cadrul Aparatului de specialitate al Primarului Municipiului Moinești.

Art. 6. – Prezenta hotărâre se comunică Prefectului Județului Bacău, Primarului Municipiului Moinești, Direcției Urbanism, Achiziții Publice și Investiții, Direcției Utilități Publice, Compartimentului Tehnică Legislativă și Patrimoniu, Societății Delgaz Grid SA și va fi adusă la cunoștință publică în condițiile legii.


PREȘEDINTE DE ȘEDINȚĂ:
CONSILIER LOCAL,
NINI-ALEXANDRU PASCALINI

CONTRASEMNEAZĂ PENTRU LEGALITATE:
SECRETAR GENERAL AL MUNICIPIULUI,
JR. MARILENA DÎRLĂU

NR. 202

Hotărârea a fost adoptată în ședință ordinară din data de 19.09.2024, cu 15 voturi pentru, din 16 consilieri participanți.

Diametrul nominal al dispozitivului	Presiunea de operare bar	Regulator de presiune/debit instalat/ tip contor instalat m3/h	Debit maxim m3/h	Tip GS
Dn 32 mm	0.035-5	Pentru debite Q<20mc/h	16 - 38	1
	0.2-5	35	36-80	2
Dn 63 mm	0.035-5	50	58-140	3
	0.2-5	140/regatoare montate in paralel	180-400	4

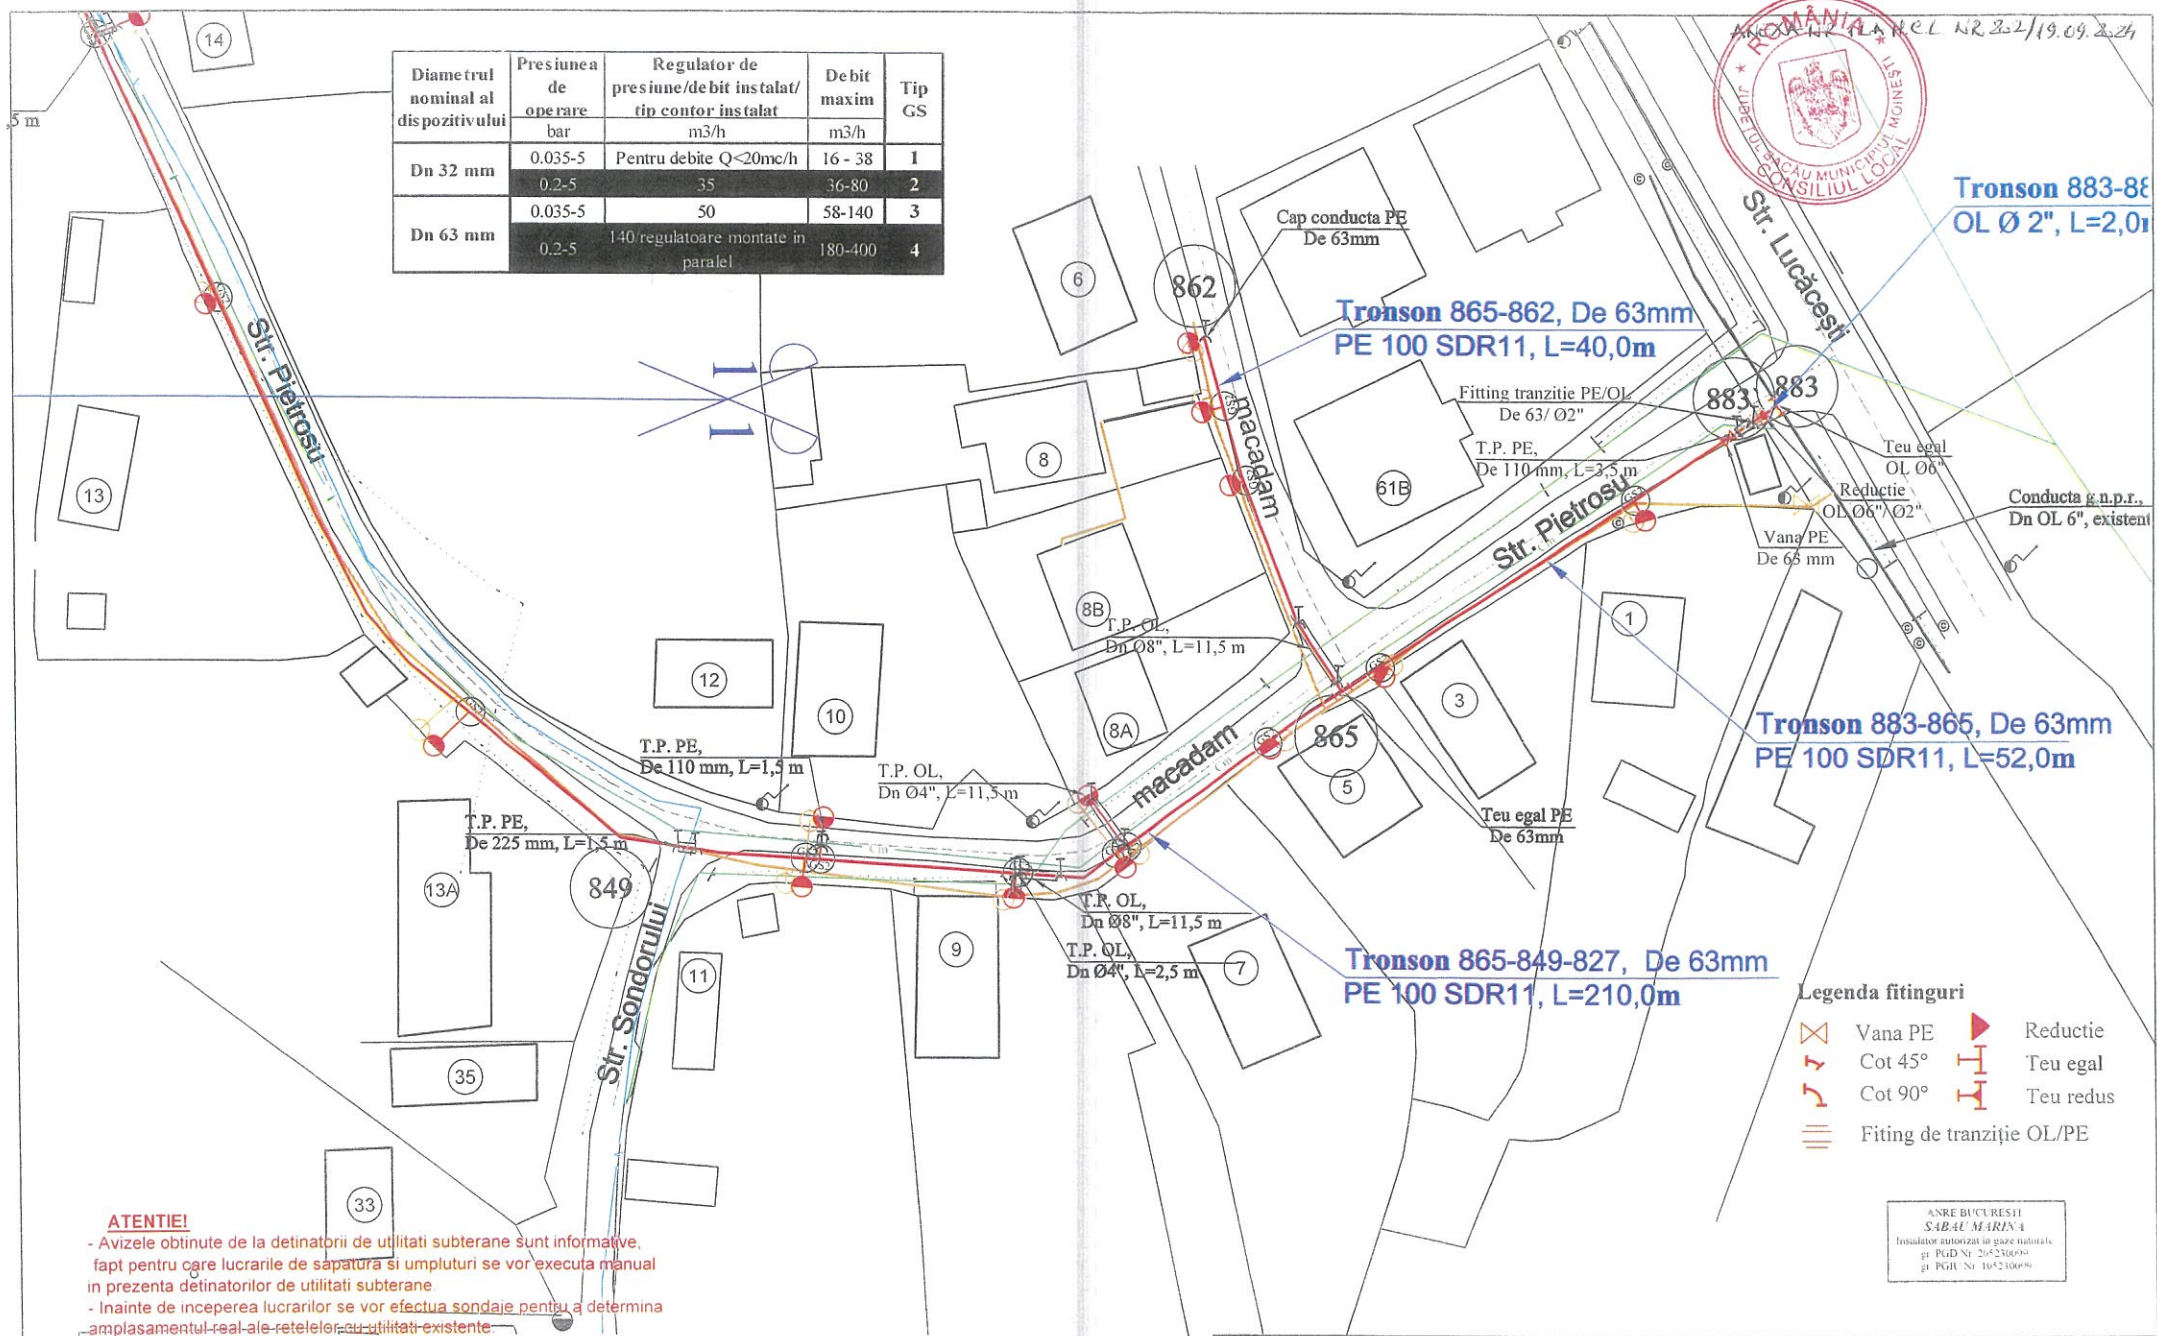

ATENȚIE!

- Avizele obținute de la deținătorii de utilități subterane sunt informative, fapt pentru care lucrările de săpătură și umpluturi se vor executa manual în prezența deținătorilor de utilități subterane.
- Înainte de începerea lucrărilor se vor efectua sondeaje pentru a determina amplasamentul real al rețelelor de utilități existente.
- Se va trasa amplasamentul conductei de gaze naturale cu respectarea distanțelor față de celelalte rețele cu utilități și construcții, în conformitate cu NTPEE/2018 și condițiile impuse în avizele deținătorilor de utilități în zonă.
- Conform Normativului NTPEE 2018 - Posturile de reglare/reglare-măsurare și măsurare nu se amplasează:
 - pe căile de evacuare din clădiri cu aglomerări de persoane;
 - sub ferestrele clădirilor și în locuri neventilate;

- Legenda fittinguri**
- Vana PE
 - Cot 45°
 - Cot 90°
 - Fiting de tranziție OL/PE
 - Reductie
 - Teu egal
 - Teu redus

ANRE BUCUREȘTI
SABAU MARIN 4
Instalator autorizat în gaze naturale
gr. PGD Nr. 2052306090
gr. PGU Nr. 1052306090

S.C. INSTGAZ S.R.L.		Beneficiar: S.C. DELGAZ GRID S.A.		Proiect nr. COD SAP: 1931 232187
SPECIFICAȚIE	NUME	SEMNATURA	Scara: 1:500	Înlocuire conducte și bransamente gaze naturale presiune redusă din localitatea Moinești, str. Plopiilor, Petrosu, Bradului, Martinu Cioscu, jud. Bacău
PROIECTAT	ing. Sabau M.			Faza: P.T., D.T., A.C.
VERIFICAT	ing. Tomsa L.			
DISENAT	ing. Sabau M.		Data: 2024	PLAN DE SITUAȚIE str. Petrosu
				Planșa nr. 2

ATENȚIE!
 Avizele obținute de la deținătorii de utilități subterane sunt informative, fapt pentru care lucrările de săpătură și umpluturi se vor executa manual în prezența deținătorilor de utilități subterane.
 Înainte de începerea lucrărilor se vor efectua sondeaje pentru a determina amplasamentul real al rețelelor cu utilități existente.
 Se va ține amplasamentul conductelor de gaze naturale cu respectarea distanțelor față de celelalte rețele de utilități și construcții, în conformitate cu NTPEE/2018 și condițiile impuse în avizele deținătorilor de utilități în zona.
Conform Normativului NTPEE/2018 - Posturile de reglare/măsurare și măsurare nu se amplasează:
 - pe căile de evacuare din clădiri cu aglomerări de persoane,
 - sub ferestrele clădirilor și în locuri neventilate.

S.C. S.T.G.A.Z. S.R.L.			Beneficiar	S.C. DELGAZ GRID S.A.	Proiect nr. COO SAP 1021 232/167
SPECIFICATIE	NUME	SEMNAȚURA	Scara	1:500	Faza P.D.T.A.C.
PROIECTAT	ing. Sabau M.		Data:	2024	Plan de situație str. Plopiilor
VERIFICAT	ing. Sabau M.				Planșa nr. 5
DESENAT	ing. Tomsa L.				



STUDIU DE CĂMIN
 SABAU MARINA
 Incalzitor autonom în gaze naturale
 pe PUE/100, 2023/2009
 pe PUE/100, 2023/2009

Legenda fittinguri

- Vana PE
- Cot 45°
- Cot 90°
- Fiting de tranziție OL/PE
- Reducție
- Tec egal
- Tec redus

NOTA :

* Materialul tubular va fi din polietilena PE 100 SDR 11 / OL pentru presiune redusă medie (după caz).
 * Adâncimea de pozare va fi de 0,9 m măsurată de la generatoarea superioară a conductei la suprafața finită a solului.
 Conform NORME TEHNICE din 22 decembrie 2017 privind condițiile de proiectare și amplasare a construcțiilor, instalațiilor și a mijloacelor de publicitate în zona drumurilor, pe poduri, pasaje, viaducte, în tuneluri rutiere, precum și amenajarea căilor de acces la drumurile publice:

- Conductele amplasate în ampriza și/sau în zona de siguranță a drumului de interes național se vor poziționa la adâncimea de minimum 2,00 m, distanță măsurată în axul drumului între cota superioară a îmbrăcăminții rutiere și generatoarea superioară a tubului de protecție, respectiv 0,80 m sub cota fundului șanțului (corelat cu situația din teren), pentru drumuri de clasă tehnică I, II și III.
 - la adâncimea de minimum 1,50 m, distanță măsurată în axul drumului între cota superioară a îmbrăcăminții rutiere și generatoarea superioară a tubului de protecție, respectiv 0,80 m sub cota fundului șanțului (corelat cu situația din teren), pentru drumuri de clasă tehnică IV și V.
- Bransamentele/racordările riveranilor se vor proteja în tuburi de protecție pe minimum 3 m, astfel încât administratorul drumului să poată executa lucrări de întreținere/reabilitare/asigurare a siguranței circulației pe drum, iar conducta să nu fie afectată de aceste lucrări.
- În mod excepțional, conductele se pot amplasa în ampriza și în zona de siguranță a drumului atunci când limita acestei zone este și limita proprietăților învecinate drumului sau atunci când condițiile de relief sunt restrictive, precum și atunci când există amplasate alte instalații.
- În cazul subtraversărilor, tuburile de protecție a conductelor care transportă lichide/gaze se instalează astfel - la adâncimea de minimum 2,00 m, distanță măsurată în axul drumului între cota superioară a îmbrăcăminții rutiere și generatoarea superioară a tubului de protecție, respectiv la minimum 0,80 m sub cota fundului șanțului (corelat cu situația din teren), pentru drumuri de clasă tehnică I, II și III.
 - la adâncimea de minimum 1,50 m, distanță măsurată în axul drumului între cota superioară a îmbrăcăminții rutiere și generatoarea superioară a tubului de protecție, respectiv 0,80 m sub cota fundului șanțului (corelat cu situația din teren), pentru drumuri de clasă tehnică IV și V.

* Tuburile de protecție vor fi montate în funcție de dimensiunea conductei, respectiv:

- Dn 32 mm - T.P. 110 mm PE/4" OL - bransamente
- Dn 63 mm - T.P. 160 mm PE/5" OL - bransamente
- Dn 63 mm - T.P. 225 mm PE/8" OL
- Dn 90 mm - T.P. 250 mm PE/8" OL
- Dn 110 mm - T.P. 280 mm PE/10" OL
- Dn 160 mm - T.P. 355 mm PE/12" OL
- * Conductele cu diametrul până la Ø 63 mm inclusiv, se vor asambla prin electrofuziune iar cele cu diametrul peste Ø 63 mm, prin sudură cap la cap.

* Elementele de asamblare vor fi din materiale compatibile cu cele ale tevilor

* Echipamentele de sudură trebuie să respecte condițiile impuse de Normele tehnice - 20 18 și să fie agrementate conform prevederilor în vigoare.

* Bransamentele vor avea lungimea și diametrul specificate în tabelul de bransamente.

* Executantul va respecta și însuși prevederile indicate în memoriul tehnic anexat.

* Nu se admit modificări față de prevederile documentelor, fără obținerea prealabilă a avizului proiectanților.

* Conduita și bransamentele de gaze proiectate vor respecta distanțele prevăzute în NTPEE- 18, art. 3.12, tabelul 1 sau condițiile impuse de deținătorii de utilități și impuse prin avizele de amplasament. În cazul în care aceste distanțe nu pot fi respectate pe zonele în cauză, conducta și bransamentele vor fi montate în tub de protecție.

DISTANȚELE MINIME DINTRE CONDUCTELE DE GAZE NATURALE ȘI DIFERITE INSTALAȚII, CONSTRUCȚII SAU OBSTACOLE

Instalația, construcția sau obstacolul	Dist. min. [m]		
	PE-OL	PE-OL	PE-OL
Clădire cu subsoluri sau alinașe de terenuri receptibile de a fi construite	1	1	2
Clădire fără subsoluri	0,5	0,5	1
Conducă de canalizare	1	1	1,5
Conducă pentru rețea termică, telefonice sau pentru instalații telefonice	0,5	0,5	1
Conducă de apă, cabluri de forță, cabluri telefonice, conducte direct în sol sau conducte acoperite	0,5	0,5	0,5
Cămin pentru rețea termică, telefonice și de canalizare, etaj sau cămin subteran în construcții independente	0,5	0,5	1
Linii de tranșee (distanță măsurată între linia cea mai apropiată și generatoarea laterală)	0,5	0,5	0,5
Cămin	0,5	0,5	0,5
Linii de cale ferată exclusiv cele din stații, trasee și stații industriale	1,5*	1,5*	1,5*
- în tuneluri	2,0**	2,0**	2,0**
- în deschidere, în nivelul terenului	2,0**	2,0**	2,0**

*) de la gârzișul tubului
 **) din axul liniei de cale ferată

NOTA: distanțele minime în m se măsoară în proiectul orizontal, între limitele exterioare ale conductelor.

Legenda:

- Conducă gaze naturale presiune redusă din PE existentă
- Conducă gaze naturale presiune redusă din OL
- Conducă gaze naturale presiune redusă din OL acriană
- Conducă gaze naturale presiune redusă din PE proiectată
- Bransament gaze naturale presiune redusă din PE proiectat
- Conducă gaze naturale presiune redusă din OL ce se va dezafecta
- Conducă gaze naturale presiune redusă din OL acriană ce se va dezafecta
- Bransament gaze naturale presiune redusă din OL ce se va dezafecta
- Bransament gaze naturale presiune redusă din PE ce se va dezafecta

- Dispozitiv de tip Gas Stop tip 1
- Dispozitiv de tip Gas Stop tip 2
- Dispozitiv de tip Gas Stop tip 3
- Dispozitiv de tip Gas Stop tip 4

Gropi de pozitie pentru dezafectare conducte 1.2x1.2x1,7

Gropi de pozitie pentru cuplare conducte 1.2x1.2x1,7

PMO Rețea prevăzută cu priză pentru măsurarea gradului de odorizare

Răspundător de carosabil

Tub de protecție

- Conducă canalizare
- Conducă gaz OMW Petrom
- Conducă apă
- Conducă titei
- Cablu telefonic subteran

Diametrul nominal al dispozitivului	Presiunea de operare bar	Regulator de presiune/debit instalat/ tip contor instalat m ³ /h	Debit maxim m ³ /h	Tip GS
Dn 32 mm	0,035-0,2-5	Forma de reglaj 0,2-5	17-38	1
		35	26-80	2
Dn 63 mm	0,035-0,2-5	40	38-70	3
		140 reglabilare încetate în paralel	180-400	4

Tronson 1004-10
 PE 100 SDR11, L

Legenda:

- Conducta gaze naturale presiune redusă din PE existentă
 Conducta gaze naturale presiune redusă din OL
 Conducta gaze naturale presiune redusă din OL aeriană
 Conducta gaze naturale presiune redusă din PE proiectată
 Bransament gaze naturale presiune redusă din PE proiectat
 Conducta gaze naturale presiune redusă din OL ce se va defăecta
 Conducta gaze naturale presiune redusă din OL aeriană ce se va defăecta
 Bransament gaze naturale presiune redusă din OL ce se va defăecta
 Bransament gaze naturale presiune redusă din PE ce se va defăecta

- Dispozitiv de tip Gas Stop tip 1
 Dispozitiv de tip Gas Stop tip 2
 Dispozitiv de tip Gas Stop tip 3
 Dispozitiv de tip Gas Stop tip 4

Gropi de poziție pentru defăectare conducte 1,2x1,2x1,7

Gropi de poziție pentru cuplare conducte 1,2x1,2x1,7

PMO Robinet prevăzut cu priza pentru măsurarea gradului de odorizare

Rasulatoare de carosabil

T.P. Tub de protecție

- Conducta canalizare
 Conducta gaz OMW Petrobr
 Conducta apă
 Conducta titei
 Cablu telefonic subteran

NOTA:

* Materialul tubular va fi din polietilena PE 100 SDR 11 / OL pentru presiune redusă medie (după caz).

* Adâncimea de pozare va fi de 0,9 m măsurată de la generatoarea superioară a conductei la suprafața finită a soluției. Conform NORME TEHNICE din 22 decembrie 2017 privind condițiile de protecție și amplasare a construcțiilor, instalațiilor și mijloacelor de publicitate în zona drumurilor, pe poduri, pasaje, viațute, în tuneluri rutiere, precum și amenajarea căilor de acces la drumurile publice:

- a) Conductele amplasate în ampriza și/sau în zona de siguranță a drumului de interes național se vor poziționa la adâncimea de minimum 2,00 m, distanță măsurată în axul drumului între cota superioară a îmbrăcăminții rutiere și generatoarea superioară a tubului de protecție, respectiv 0,80 m sub cota fundului șanțului (corelat cu situația din teren), pentru drumuri de clasă tehnică I, II și III.
 la adâncimea de minimum 1,50 m, distanță măsurată în axul drumului între cota superioară a îmbrăcăminții rutiere și generatoarea superioară a tubului de protecție, respectiv 0,80 m sub cota fundului șanțului (corelat cu situația din teren), pentru drumuri de clasă tehnică IV și V.
 b) Bransamentele/racordările riveranilor se vor proteja în tuburi de protecție pe minimum 3 m, astfel încât administratorul drumului să poată executa lucrări de întreținere/reabilitare/asigurare a siguranței circulației pe drum, iar conducta să nu fie afectată de aceste lucrări.
 c) În mod excepțional, conductele se pot amplasa în ampriza și în zona de siguranță a drumului atunci când limita acestei zone este și limita proprietăților învecinate drumului sau atunci când condițiile de relief sunt restrictive, precum și atunci când există amplasate alte instalații.
 d) În cazul subtraversărilor, tuburile de protecție a conductelor care transportă lichide/gaze se instalează astfel:
 - la adâncimea de minimum 2,00 m, distanță măsurată în axul drumului între cota superioară a îmbrăcăminții rutiere și generatoarea superioară a tubului de protecție, respectiv la minimum 0,80 m sub cota fundului șanțului (corelat cu situația din teren), pentru drumuri de clasă tehnică I, II și III;
 - la adâncimea de minimum 1,50 m, distanță măsurată în axul drumului între cota superioară a îmbrăcăminții rutiere și generatoarea superioară a tubului de protecție, respectiv 0,80 m sub cota fundului șanțului (corelat cu situația din teren), pentru drumuri de clasă tehnică IV și V.

* Tuburile de protecție vor de montate în funcție de dimensiunea conductei, respectiv:

Dn 32 mm - T.P. 110mm PE/ 4" OL - bransamente

Dn 63mm - T.P. 160mm PE/ 5" OL - bransamente

Dn 63mm - T.P. 225mm PE/ 8" OL

Dn 90mm - T.P. 250mm PE/ 8" OL

Dn 110mm - T.P. 280mm PE/ 10" OL

Dn 160mm - T.P. 355mm PE/ 12" OL

* Conductele cu diametrul până la Ø 63 mm inclusiv, se vor asambla prin electrofuziune iar cele cu diametrul peste Ø 63 mm, prin sudură cap la cap.

* Elementele de asamblare vor fi din materiale compatibile cu cele ale țevilor.

* Echipamentele de sudură trebuie să respecte condițiile impuse de Normele tehnice - 20-18 și să fie agrementate conform prevederilor în vigoare.

* Bransamentele vor avea lungimea și diametrul specificate în tabelul de bransamente.

* Executanții vor avea în vedere prevederile indicate în memoriul tehnic anexat.

* Nu se admit modificări față de prevederile documentare, fără obținerea prealabilă a avizului proiectantului.

* Conducta și bransamentele de gaze proiectate vor respecta distanțele prevăzute în NTPEE-18, art. 3.12, tabelul 1 sau condițiile impuse de deținătorii de utilități și impuse prin avizele de amplasament. În cazul în care aceste distanțe nu pot fi respectate pe zonele în cauză, conducta și bransamentele vor fi montate în tub de protecție.

ATENȚIE!

- Avizele obținute de la deținătorii de utilități subterane sunt informative, fapt pentru care lucrările de săpătură și umpluturi se vor executa manual în prezența deținătorilor de utilități subterane.

- Înainte de începerea lucrărilor se vor efectua sondeaje pentru a determina amplasamentul real ale rețelilor cu utilități existente.

- Se va trasa amplasamentul conductei de gaze naturale cu respectarea distanțelor față de celelalte rețele cu utilități și construcții, în conformitate cu NTPEE/2018 și condițiile impuse în avizele deținătorilor de utilități în zona

* Conform Normativului NTPEE 2018 - Posturile de reglare/reglare-măsurare și măsurare nu se amplasează:

- pe căile de evacuare din clădiri cu aglomerații de persoane;

- sub ferestrele clădirilor și în locuri neventilate.

DISTANȚELE MINIME ÎNTRE CONDUCTELE DE GAZE NATURALE ȘI DIFERITE INSTALAȚII, CONSTRUCTII SAU OBSTACOLE

Instalația, construcția sau obstacolul	Dist. min. (m)		
	PE-rt	PE-rt	PE-rt
Clădiri cu subsoluri sau amenajamente de terenuri susceptibile de a fi construite	1	1	2
Clădiri fără subsoluri	0,5	0,5	1
Conducte de canalizare	1	1	1,5
Cablu pentru rețele termice, telefonice sau pentru instalații telefonice	0,5	0,5	1
Conducte de apă, cabluri de forță, cabluri telefonice, monote direct în sol sau cablurile acestor instalații	0,5	0,5	0,5
Cămine pentru rețele termice, telefonice și de canalizare, stâlpi sau construcții subterane în construcții independente	0,5	0,5	1
Linii de transport (defecțiune maximă între linia cea mai apropiată și generatoarea laterala)	0,5	0,5	0,5
Copaci	0,5	0,5	0,5
Solul	0,5	0,5	0,5
Linii de cale ferată exclusiv cele din stații, triaje și incinte industriale	1,5*	1,5*	1,5*
- în rașnă	3,0**	3,0**	3,0**
- în debite, în nivelul terenului	3,0**	3,0**	3,0**

*) de la piciorul stălpului

**) din axul liniei de cale ferată

NOTA: distanțele măsurate în m se măsoară în proiectie orizontală, între linia de exterior ale conductelor.

Diametrul nominal al dispozitivului	Presiunea de operare bar	Regulator de presiune/debit instalat/ tipul conector instalat	Debit maxim m³/h	Tip GS
Dn 32 mm	0.035-5	Pentru debite Q<20mc/h	16 - 38	1
	0.2-5	35	36-81	2
Dn 63 mm	0.035-5	50	58-140	3
	0.2-5	130 reguletoare montate în paralel	181-400	4

VERIFICAT DE
 SIBIU MARRA
 Inlocuit deținător în proiect, în
 proiect nr. 202/19.09.2021
 P. 10/11 - 10/11/2021

Legenda fitinguri

- Vana PE
 Cot 45°
 Cot 90°
 Fiting de tranziție OL/PE
- Reducție
 Teu egal
 Teu redus

S.C. INSTGAZ S.R.L.		Beneficiar: S.C. DELGAZ GRID S.A.		Proiect nr. COD SAP 1931.232.167
SPECIFICAȚIE	NUME	SEMNATURA	SCALA 1:500	Fișă de verificare a proiectului, care trebuie să fie completată de proiectant și de deținătorul de utilități. În cazul în care proiectul este aprobat de deținătorul de utilități, se va completa și coloana de verificare a proiectului.
PROIECTAT	ing. Sabau M.			FILE P.T. D.T. S.C.
VERIFICAT	ing. Sărbu M.			
DEȘENAT	ing. Tomșa L.			
PLAN DE SITUAȚIE str. Bradului				Planșă nr. 5

DISTANTELĂ MINIMĂ DINTRE CONDUCTELE DE GAZE NATURALE ȘI DIFERITE
INSTALAȚII, CONSTRUCTII SAU OBSTACOLE

Instalația, construcția sau obstacolul	Dist. min. [m]		
	PE-ol	PE-ol	PE-ol
Clădiri cu subsoluri sau clădiri de terenuri susceptibile de a fi construite	1	1	2
Clădiri fără subsoluri	0,5	0,5	1
Conducte de canalizare	1	1	1,5
Calea pentru rețea tehnică canal peșteră telefonice	0,5	0,5	1
Conducte de apă, cabluri de forță, cabluri telefonice, montate direct în sol sau canale acoperite (șanțuri)	0,5	0,5	0,5
Calea pentru rețea tehnică, telefonice și de canalizare, șanțuri sau canale subterane în construcții independente	0,5	0,5	1
Linii de tranșee (distanța măsurată între linia cea mai apropiată și următoarea linie)	0,5	0,5	0,5
Copaci	0,5	0,5	0,5
Soluți	0,5	0,5	0,5
Linii de cale ferată exclusiv cele din stații, trage și incinte industriale	1,5*	1,5*	1,5*
- în rambleu	3,0**	3,0**	3,0**
- în debleu, la nivelul terenului			

*) de la piciorul stâlpului
**) din axul liniei de cale ferată

NOTA: distanțele menționate în m se măsoară în proiectie orizontală, între limitele exterioare ale conductelor.

NOTA :

- * Materialul tubului va fi din polietilena PE 100 SDR 11 - OL pentru presiune redusă medie (după caz)
- * Adâncimea de pământ va fi de 0,9 m măsurată de la generatoarea superioară a conductei la suprafața finită a solului
- Conform NORMEI TEHNICE din 22 decembrie 2017 privind condițiile de proiectare și amplasare a construcțiilor instalatelor și a mijloacelor de protecție în zone drumurilor, pe poduri, pasaje, viaducte, în tuneluri rutiere, precum și amenajarea căilor de acces la drumurile publice:

- Conductele amplasate în ampriza și sau în zona de siguranță a drumului de interes național se vor poziționa la adâncimea de minimum 2,00 m, distanță măsurată în axul drumului între cota superioară a îmbrăcăminții rutiere și generatoarea superioară a tubului de protecție, respectiv 0,80 m sub cota fundului șanțului (corelat cu situația din teren), pentru drumuri de clasă tehnică I, II și III.
- la adâncimea de minimum 1,50 m, distanță măsurată în axul drumului între cota superioară a îmbrăcăminții rutiere și generatoarea superioară a tubului de protecție, respectiv 0,80 m sub cota fundului șanțului (corelat cu situația din teren), pentru drumuri de clasă tehnică IV și V.
- Branșamentele/racordările riveranilor se vor proteja în tuburi de protecție pe minimum 3 m, astfel încât administratorul drumului să poată executa lucrări de întreținere/reabilitare/asigurare a siguranței circulației pe drum, iar conducta să nu fie afectată de aceste lucrări.
- În mod excepțional, conductele se pot amplasa în ampriza și în zona de siguranță a drumului atunci când limita acestei zone este și limita proprietăților învecinate drumului sau atunci când condițiile de relief sunt restrictive, precum și atunci când există amplasate alte instalații.
- În cazul subtraversărilor, tuburile de protecție a conductelor care transportă lichide/gaze se instalează astfel:
- la adâncimea de minimum 2,00 m, distanță măsurată în axul drumului între cota superioară a îmbrăcăminții rutiere și generatoarea superioară a tubului de protecție, respectiv la minimum 0,80 m sub cota fundului șanțului (corelat cu situația din teren), pentru drumuri de clasă tehnică I, II și III;
- la adâncimea de minimum 1,50 m, distanță măsurată în axul drumului între cota superioară a îmbrăcăminții rutiere și generatoarea superioară a tubului de protecție, respectiv 0,80 m sub cota fundului șanțului (corelat cu situația din teren), pentru drumuri de clasă tehnică IV și V.

* Tuburile de protecție vor fi montate în funcție de dimensiunea conductei, respectiv:

- Dn 32 mm - T.P. 110mm PE/ 4" OL - bransamente
- Dn 63mm - T.P. 160mm PE/ 5" OL - bransamente
- Dn 63mm - T.P. 225mm PE/ 8" OL
- Dn 90mm - T.P. 250mm PE/ 8" OL
- Dn 110mm - T.P. 280mm PE/ 10" OL
- Dn 160mm - T.P. 355mm PE/ 12" OL

- * Conductele cu diametrul până la Ø 63 mm inclusiv, se vor asambla prin electrofuziune iar cele cu diametrul peste Ø 63 mm, prin sudură cap la cap.
- * Elementele de asamblare vor fi din materiale compatibile cu cele ale țevilor
- * Echipamentele de sudură, trebuie să respecte condițiile impuse de Normele tehnice - 20 18 și să aibă agrementele conform prevederilor în vigoare
- * Bransamentele vor avea lungimea și diametrul specificate în tabelul de bransamente.
- * Execuțanții vor avea în vedere și însuși prevederile indicate în memoriul tehnic anexat
- * Nu se admit modificări față de prevederile documentare, fără obținerea prealabilă a avizului proiectanților
- * Conducta și bransamentele de gaze proiectate vor respecta distanțele prevăzute în NTPEE - 18, art. 3 12, tabelul 1 sau condițiile impuse de deținătorii de utilități și impuse prin avizele de amplasament. În cazul în care aceste distanțe nu pot fi respectate pe zonele în cauză, conducta și bransamentele vor fi montate în tub de protecție

ATENȚIE!

- Avizele obținute de la deținătorii de utilități subterane sunt informative fapt pentru care lucrările de săpătură și umpluturi se vor executa manual în prezența deținătorilor de utilități subterane
- înainte de începerea lucrărilor se vor efectua sondaje pentru a determina amplasamentul real al rețelelor cu utilități existente
- Se va trasa amplasamentul conductelor de gaze naturale cu respectarea distanțelor față de celelalte rețele cu utilități și construcții, în conformitate cu NTPEE/2018 și condițiile impuse în avizele deținătorilor de utilități în zona
- Conform Normativului NTPEE 2018 - Posturile de reglare/reglare-măsurare și măsurare nu se amplasează:
- pe căile de evacuare din clădiri cu aglomerație de persoane
- sub ferestrele clădirilor și în locuri neventilate

Diametrul nominal al dispozitivului	Presiunea de operare bar	Regulator de presiune/debit instalat, tip, conținut instalat, m ³ h	Debit maxim Q _{max} [m ³ h]	Clasă de protecție
Dn 32 mm	0.035-5	Pentru debit Q<20m ³ h	30-40	1
	0.035-5		50	3
Dn 63 mm	0.2-5	140 reglatori montate în paralel	180-400	4

Legenda:

- Conducta gaze naturale presiune redusă din PE existentă
- Conducta gaze naturale presiune redusă din OL
- Conducta gaze naturale presiune redusă din OL aeriană
- Conducta gaze naturale presiune redusă din PE proiectată
- Branșament gaze naturale presiune redusă din PE proiectat
- Conducta gaze naturale presiune redusă din OL ce se va dezafecta
- Conducta gaze naturale presiune redusă din OL aeriană ce se va dezafecta
- Branșament gaze naturale presiune redusă din OL ce se va dezafecta
- Branșament gaze naturale presiune redusă din PE ce se va dezafecta

- Dispozitiv de tip Gas Stop tip 1
- Dispozitiv de tip Gas Stop tip 2
- Dispozitiv de tip Gas Stop tip 3
- Dispozitiv de tip Gas Stop tip 4

Gropi de pozitie pentru dezafectare conducte 1.2x1.2x1.7

Gropi de pozitie pentru cuplare conducte 1.2x1.2x1.7

PMO Robinet prevăzut cu priză pentru măsurarea gradului de odorizare

- Rasufloatoare de carosabil
- T.P. Tub de protecție

- Conducta canalizare
- Conducta gaz OMW Petrom
- Conducta apă
- Conducta țevi
- Cablu telefonic subteran

Legenda fiteguri

- Vana PE
- Cot 45°
- Cot 90°
- Fiteg de tranziție OL/PE
- Reducție
- Teu egal
- Teu redus

S.C. INSTGAZ S.R.L.			Beneficiar: S.C. DELGAZ GRID S.A.		Proiectat: COD-GR 1931/2221/67
PROIECTAT	Ing. Sabau M.	Scara: 1:500	Intenția contractului de proiectare este de a proiecta și executa lucrările de rețea de gaze naturale în zona Str. Bradului, în conformitate cu planul de situație.		Faza: T-D I A C
VERIFICAT	Ing. Sabau M.	Data: 2024	PLAN DE SITUAȚIE		Pentru nr. 6

NOTA :

* Materialul tubular va fi din polietilenă PE 100 SDR11 pentru presiune redusă medie (după caz).
* Adâncimea de pozare va fi de 0.9 m măsurată de la suprafața la suprafața conductei. La suprafața finită a soluției.
Conform NORME TEHNICE din 22 decembrie 2017, privind condițiile de proiectare și amplasare a construcțiilor
instalatorilor și a mijloacelor de protecție în zona drumurilor de poduri, poduri, viaducte, în timpul rutier, precum
și amenajarea căilor de acces la drumurile publice.

- a) Conducele amplasate în ampriza de 3.00 m, din suprafața drumului de interes național se vor poziționa la adâncimea de minimum 2.00 m, distanță măsurată în axul drumului între cota superioară a îmbrăcăminții rutiere și generatoarea superioară a tubului de protecție, respectiv 0.80 m sub cota fundului șanțului (corelat cu situația din teren), pentru drumuri de clasă tehnică I, II și III.
- la adâncimea de minimum 1.50 m, distanță măsurată în axul drumului între cota superioară a îmbrăcăminții rutiere și generatoarea superioară a tubului de protecție, respectiv 0.80 m sub cota fundului șanțului (corelat cu situația din teren), pentru drumuri de clasă tehnică IV și V.
b) Bransamentele/racordurile în ramblei vor fi protejate în tuburi de protecție pe minimum 3 m, astfel încât administratorul drumului să poată executa lucrări de întreținere/reabilitare/asigurare a siguranței circulației pe drum, iar conducta să nu fie afectată de aceste lucrări.
c) În mod excepțional, conductele se pot amplasa în ampriza și în zona de siguranță a drumului atunci când limita acestei zone este și limita proprietăților învecinate drumului sau atunci când condițiile de relief sunt restrictive, precum și atunci când există amplasate alte instalații.
d) În cazul subtraversărilor, tuburile de protecție a conductelor care transportă lichide/gaze se instalează astfel:
- la adâncimea de minimum 2.00 m, distanță măsurată în axul drumului între cota superioară a îmbrăcăminții rutiere și generatoarea superioară a tubului de protecție, respectiv la minimum 0.80 m sub cota fundului șanțului (corelat cu situația din teren), pentru drumuri de clasă tehnică I, II și III.
- la adâncimea de minimum 1.50 m, distanță măsurată în axul drumului între cota superioară a îmbrăcăminții rutiere și generatoarea superioară a tubului de protecție, respectiv 0.80 m sub cota fundului șanțului (corelat cu situația din teren), pentru drumuri de clasă tehnică IV și V.

* Tuburile de protecție vor fi montate în funcție de dimensiunea conductei, respectiv:
Dn 32 mm - T.P. 110mm PE/4" OL - bransamente
Dn 63mm - T.P. 160mm PE/5" OL - bransamente
Dn 63mm - T.P. 225mm PE/8" OL
Dn 90mm - T.P. 250mm PE/8" OL
Dn 110mm - T.P. 280mm PE/10" OL
Dn 160mm - T.P. 355mm PE/12" OL
* Conducele cu diametrul până la 63 mm inclusiv, se vor asambla prin electrofuziune iar cele cu diametrul peste 63 mm, prin sudură cap la cap.
* Elementele de asamblare vor fi din materiale compatibile cu cele ale țevilor.
* Elementele de sudură, trebuie să respecte condițiile impuse de Normele tehnice - 2018 și să fie agrementate conform prevederilor în vigoare.
* Bransamentele vor avea lungimea și diametrul specificate în tabelul de bransamente.
* Executantul va consulta și însuși prevederile indicate în memoriul tehnic anexat.
* Nu se admit modificări față de prevederile documentate, fără obținerea prealabilă a avizului proiectantului.
* Conducele și bransamentele de gaze proiectate vor respecta distanțele prevăzute în NTPEE- 18, art. 3.12, tabelul 1 sau condițiile impuse de detinatorii de utilități și impuse prin avizele de amplasament. În cazul în care aceste distanțe nu pot fi respectate pe zonele în cauză, conductele și bransamentele vor fi montate în tub de protecție.

ATENȚIE!

- Avizele obținute de la detinatorii de utilități subterane sunt informative, fapt pentru care lucrările de săpătură și umpluturi se vor executa manual în prezența detinatorilor de utilități subterane.
- Înainte de începerea lucrărilor se vor efectua sondaje pentru a determina amplasamentul real al rețelelor cu utilități existente.
- Se va trasa amplasamentul conductei de gaze naturale cu respectarea distanțelor față de celelalte rețele cu utilități și construcții, în conformitate cu NTPEE/2018 și condițiile impuse în avizele detinatorilor de utilități în zona.
- Conform Normativului NTPEE 2018 - Posturile de reglare/reglare-măsurare și măsurare nu se amplasează:
- pe căile de evacuare din clădirii cu aglomerații de persoane;
- sub ferestrele clădirilor și în locuri neventilate;

Tronson 827-800, De 63mm
PE 100 SDR11, L=150,0m

Tronson 827-818, De 63mm
PE 100 SDR11, L=41,0m

Diametrul nominal al dispozitivului	Presiunea de operare bar	Regulator de presiune/debit instalat/ tip contor instalat	Debit maxim m ³ /h	Tip GS
Dn 32 mm	0.035-5	Pentru debit Q<20m ³ /h	16 - 38	1
	0.2-5	35	36-80	2
Dn 63 mm	0.035-5	50	58-140	3
	0.2-5	140 reglatori montate în paralel	180-400	4

Legenda:

- Conducta gaze naturale presiune redusă din PE existentă
Conducta gaze naturale presiune redusă din OL
Conducta gaze naturale presiune redusă din OL aeriană
Conducta gaze naturale presiune redusă din PE proiectată
Bransament gaze naturale presiune redusă din PE proiectat
Conducta gaze naturale presiune redusă din OL ce se va dezafecta
Conducta gaze naturale presiune redusă din OL aeriană ce se va dezafecta
Bransament gaze naturale presiune redusă din OL ce se va dezafecta
Bransament gaze naturale presiune redusă din PE ce se va dezafecta

- Dispozitiv de tip Gas Stop tip 1
Dispozitiv de tip Gas Stop tip 2
Dispozitiv de tip Gas Stop tip 3
Dispozitiv de tip Gas Stop tip 4

- Gropi de pozitie pentru dezafectare conducte 1.2x1.2x1.7
Gropi de pozitie pentru cuplare conducte 1.2x1.2x1.7

PMO Robinet prevazut cu priza pentru masurarea gradului de odorizare

Rasfuzatoare de carosabil
T.P. Tub de protectie

- Conducta canalizare
Conducta gaz OMW Petrom
Conducta apa
Conducta titei
Cablul telefonic subteran

DISTANȚELE MINIME DINTRE CONDUȚELE DE GAZE NATURALE ȘI DIFERITE INSTALAȚII, CONSTRUCȚII SAU OBSTACOLE

Instalația, construcția sau obstacolul	Distanță min. [m]
Clădiri cu subsoluri sau eliminatoare de terenuri susceptibile de a fi construite	1 1 2
Clădiri fără subsoluri	0,5 6,5 1
Conduțe de canalizare	1 1 1,5
Cămine pentru rețele termice, centrale pentru instalații telefonice	0,5 0,5 1
Conduțe de apă, cabluri de fier, cabluri telefonice, susținute direct în sol sau cablurile acestor instalații	0,5 0,5 0,5
Cămine pentru rețele termice, telefonice și de canalizare, stații sau cămine independente în construcții independente	0,5 0,5 1
Linii de traseu (distanță măsurată între linii sau mai apropiată și generatoarea interioară)	0,5 0,5 0,5
Cămine	0,5 0,5 0,5
Șanțuri	0,5 0,5 0,5
Linii de cale ferată exclusiv cele din stații, trage și locomotive industriale	1,5** 1,5** 1,5**
- în tuneluri	3,0*** 3,0*** 3,0***
- în dihibre, în nivelul terenului	

*) de la piciorul taluzului
(**) din axul liniei de cale ferată

NOTA: distanțele măsurate în m pe măsurarea în protecție orizontală, între linia laterală exterioară ale conductelor.

- Legenda fittinguri
Vana PE
Cot 45°
Cot 90°
Fiting de tranziție OL/PE
Reductie
Teu egal
Teu redus

S.C. INSTGAZ S.R.L.		Beneficiar: S.C. DELGAZ GRID S.A.		Proiect nr. COD SAP 1931/232167
PROIECTAT	ing. Sabau M.	SEMNAȚURA	Scaia 1/500	Introducere conducte în bransament gaze naturală presiune redusă din PE 100 SDR11 în zona de interes național, în zona de interes național, în zona de interes național.
VERIFICAT	ing. Tomsa L.		Duța 2024	PLAN DE SITUAȚIE str. Petroșu
DESENAT	ing. Sabau M.			Planșă nr. 1



NR. ÎNREG. UAT MOINEȘTI

ANEXA NR. 2 LA H.C.L. NR. 202/19.09.2024

NR. ÎNREG. LA BENEFICIAR

CONTRACT DE CONSTITUIRE A DREPTULUI DE UZ ȘI SERVITUTE

PREAMBUL

Urmare Hotărârii Consiliului Local Moinești nr..... din privind atribuirea în folosință gratuită prin instituirea dreptului legal de uz și servitute în favoarea Delgaz Grid SA asupra unor suprafețe de teren aparținând domeniului public al Municipiului Moinești, se încheie prezentul contract în care părțile consimt următoarele clauze:

I. PĂRȚILE CONTRACTANTE

UAT MUNICIPIUL MOINEȘTI cu sediul pe strada Vasile Alecsandri nr. 14, județul Bacău, cod 605400, având cod de înregistrare fiscală 4591490, e-mail: office@moinesti.ro, telefon: 0234363680, fax: 0234365428, reprezentat prin Primar VIERU VALENTIN, denumit în continuare **proprietar**

și

DELGAZ GRID SA cu sediul în municipiul Târgu Mureș, Bulevardul Pandurilor, nr. 42, etaj IV, județul Mureș, cod postal 540554, având nr. de înregistrare în Registrul Comerțului J26/326/8.06.2000, CUI 10976687, e-mail: office@delgaz-grid.ro, telefon: 265260418, fax...265260418, reprezentat legal prin Președintele Consiliului de Administrație/Director General, în calitate de **beneficiar**.

II. OBIECTUL CONTRACTULUI

Art. 1. Obiectul contractului îl reprezintă constituirea cu titlu gratuit de către proprietar în favoarea beneficiarului a dreptului legal de uz și servitute asupra terenului în suprafață de **654,20 mp** cu valoarea de inventar de lei, aparținând domeniului public al Municipiului Moinești, amplasate pe teritoriul acestuia conform planurilor de situație: Planșele 1, 2, 3, 4, 5 și 6, ce constituie Anexa 1 la contract.

Art. 2. Beneficiarul va utiliza terenul asupra căruia se constituie dreptul prevăzut în prezentul contract pentru realizarea obiectivului: „Înlocuire conducte și bransamente de gaze naturale presiune redusă pe străzile Plopilor, Pietrosu, Bradului, Martir Cloșca din Localitatea Moinești, Județul Bacău”.

DURATA CONTRACTULUI

Art. 3. Contractul intră în vigoare începând cu data semnării acestuia de către ambele părți și se va derula pe întreaga perioadă a existenței instalației de racordare menționate la articolul 2.

III. OBLIGAȚIILE PĂRȚILOR

Art. 4. Proprietarul se obligă:

- a) să predea în posesie și folosească terenul în suprafața de **654,20 mp**, necesar realizării obiectivului menționat la art. 2 din prezentul contract;
- b) să nu solicite eliberarea terenului pe care sunt amplasate capacitățile energetice, înainte de finalizarea duratei prezentului contract, cu excepția situației prevăzute la litera „c” a prezentului articol; să permită necondiționat și cu titlu gratuit accesul beneficiarului la imobilele care fac obiectul contractului în vederea efectuării reviziilor, reparațiilor și operațiunilor curente, precum și a tuturor operațiunilor specifice și necesare exploatarei și întreținerii investiției: **„Înlocuire conducte și bransamente de gaze naturale presiune redusă pe străzile Plopilor, Pietrosu, Bradului, Martir Cloșca din Localitatea Moinești, Județul Bacău”**;
- c) în caz de transmitere a dreptului de administrare asupra terenului dat în folosință, să transmită noului administrator obligațiile asumate prin prezentul contract, sub sancțiunea plății de daune;
- d) să verifice modul în care sunt respectate condițiile de folosință stabilite prin prezentul contract;
- e) să solicite încetarea folosinței gratuite și restituirea posesiei terenului, atunci când interesul public legitim o impune.

Art. 5. Beneficiarul se obligă:

- a) să folosească terenul potrivit destinației menționate la art. 2 din prezentul contract;
- b) să exploateze și să întrețină pe propria cheltuială investiția aplatată pe terenul dat în folosință gratuită;
- c) să nu modifice - în parte ori în integralitatea lor – terenul dat în folosință; să efectueze lucrările aferente obiectivului de investiții: **„Înlocuire conducte și bransamente de gaze naturale presiune redusă pe străzile Plopilor, Pietrosu, Bradului, Martir Cloșca din Localitatea Moinești, Județul Bacău”**, fără a afecta carosabilul;
- d) să întrețină bunul primit în folosință gratuită ca un bun gospodăresc;
- e) să nu transmită folosința dobândită în baza prezentului contract, fără acordul prealabil al proprietarului;
- f) să prezinte proprietarului, anual, un raport privind activitatea de utilitate publică desfășurată, gradul de implementare la nivelul colectivității, precum și prognoze și strategii pentru perioada următoare, în legătură cu terenul ce face obiectul dării în folosință gratuită prin prezentul contract;
- g) să informeze proprietarul cu privire la orice tulburare adusă dreptului de proprietate publică, precum și la existența unor cauze sau iminența producerii unor evenimente de natură să conducă la imposibilitatea exercitării dreptului de folosință;
- h) la încetarea contractului, să restituie posesia terenului în starea în care l-a primit și liber de orice sarcină, fără a avea vreo pretenție materială sau de alt gen asupra eventualelor îmbunătățiri aduse în perioada contractului.

IV. ÎNCETAREA CONTRACTULUI ÎNAINTE DE TERMEN

Art. 6. Prezentul contract încetează înainte de termen:

- a) prin ridicarea, dezafectarea sau neîntrebuințarea capacităților energetice, în baza notificării de către partea interesată;
- b) prin denunțare unilaterală de către partea afectată, în cazul nerespectării obligațiilor de către cealaltă parte contractantă;
- c) prin reziliere bilaterală.

V. RĂSPUNDEREA CONTRACTUALĂ

Art. 7 (1) – Nerespectarea obligațiilor asumate în prezentul contract va fi sancționată conform prevederilor OUG nr. 57/2019;

(2) – Partea care, prin nerespectarea obligațiilor asumate în prezentul contract, va cauza prejudicii celeilalte părți va suporta plata daunelor materiale și morale produse celeilalte părți.

VI. FORȚA MAJORĂ

Art. 8. (1). Forța majoră exonerează părțile de răspundere pentru neîndeplinirea obligațiilor lor contractuale. În accepțiunea prezentului contract, forța majoră înseamnă un eveniment sau o împrejurare mai presus de controlul rezonabil al unei părți și care face imposibilă îndeplinirea de către partea respectivă a obligațiilor sale asumate prin prezentul contract și include, dar fără a se limita la, război, revoluție, război civil, cutremur, incendiu, explozie, furtuna, inundație sau alte condiții meteo defavorabile, confiscare.

(2). Partea care invocă forța majoră are obligația să o aducă la cunoștință celeilalte părți în scris, în termen de 3 zile de la apariție, iar dovada forței majore se va comunica în 15 zile de la apariție.

(3). Partea care invocă forța majoră este obligată să informeze cealaltă parte în legătură cu încetarea acestuia în termen de 15 zile de la încetare.

(4). În cazul în care evenimentul de forță majoră determină o suspendare a executării prezentului contract pentru o perioadă care depășește două luni, oricare dintre părți poate denunța unilateral contractul. În acest caz, nici una dintre părți nu are dreptul să pretindă despăgubiri de la cealaltă parte, dar ele au datoria să-și îndeplinească obligațiile acumulate până la data respectivă.

VII. LITIGH

Art. 9. Părțile au convenit că toate neînțelegerile privind validitatea prezentului contract sau rezultate din interpretare, executare ori încetarea acestuia să fie rezolvate pe cale amiabilă de reprezentanții lor.

Art. 10. În cazul în care nu este posibilă rezolvarea litigiilor pe cale amiabilă, părțile se vor adresa instanțelor judecătorești competente.

VIII. NOTIFICĂRILE ÎNTRE PĂRȚI

Art. 11. În accepțiunea părților contractante, orice notificare adresată de una dintre acestea celeilalte, este valabil îndeplinită dacă va fi transmisă la adresa/sediul prevăzut în partea introductivă a prezentului contract.

Art. 12. În cazul în care notificarea se face pe cale poștală, ea va fi transmisă prin scrisoare recomandată, cu confirmare de primire și se consideră primită de destinatar la data menționată de oficiul poștal primitor pe această confirmare.

Art. 13. Dacă confirmarea se trimite prin telex, telefax sau adresă de e-mail, ea se consideră primită în prima zi lucrătoare după ce a fost trimisă.

Art. 14. Notificările verbale nu se iau în considerare de nici una dintre părți, dacă nu sunt confirmate prin intermediul uneia dintre modalitățile prevăzute la articolele precedente.

IX. CLAUZE FINALE

Art. 15. Predarea/primirea posesiei terenurilor va fi consemnată în procesul verbal de predare-primire care se încheie între reprezentanții celor două părți contractante la predarea/primirea amplasamentului, în termen de 10 zile de la intrarea, pecum și la ieșirea din vigoare a contractului.

Art. 16. Modificarea prezentului contract se face numai prin act adițional semnat de părțile contractante.

Art. 17. Prevederile prezentului contract se completează cu cele stipulate în actele normative aflate în vigoare pe durata executării acestuia.

Prezentul contract a fost încheiat în număr de 2 (două) exemplare, câte unul pentru fiecare parte.

PROPRIETAR
UAT MUNICIPIUL MOINEȘTI
PRIMAR,

BENEFICIAR
DELGAZ GRID SA
PREȘEDINTELE CONSILIULUI DE
ADMINISTRAȚIE/ DIRECTOR GENERAL,

PREȘEDINTE DE ȘEDINȚĂ:
CONSILIER LOCAL,
NINI-ALEXANDRU PASCALINI

CONTRASEMNEAZĂ PENTRU LEGALITATE:
SECRETAR GENERAL AL MUNICIPIULUI,
JR. MARILENA DÎRLĂU