



HOTĂRÂRE

privind darea în folosință gratuită prin instituirea dreptului legal de uz și servitute în favoarea DELGAZ GRID S.A. asupra unei suprafețe de teren aparținând domeniului public al municipiului Moinești, în vederea executării lucrării
„Extindere rețea și branșament gaze naturale presiune redusă, municipiul Moinești, județul Bacău”
- str. Căpitan Pavel Zăgănescu

Consiliul Local al Municipiului Moinești, județul Bacău, întrunit în ședința ordinară din data de 25.03.2025,

Având în vedere:

- Referatul de aprobare nr. 9253 / 10.03.2025 al Primarului municipiului Moinești;
- Raportul de specialitate nr. 9254 / 10.03.2025 al arhitectului șef al Unității Administrativ Teritoriale municipiul Moinești, județul Bacău;

- Adresa nr. 6251 / 12.02.2025 înaintată de Delgaz Grid S.A., prin care solicită Consiliului Local al municipiului Moinești aprobarea prin act administrativ a dreptului de folosință gratuită a unui teren în suprafața totală de **61,75 mp**, teren aparținând domeniului public al Municipiului Moinești, în scopul realizării lucrării: „Extindere rețea și branșament gaze naturale presiune redusă, municipiul Moinești, județul Bacău” - str. Căpitan Pavel Zăgănescu;

- Prevederile art. 287 alin (2), lit. “b”, art. 297 alin. (1) lit. „d” și ale art. 349-353 din Ordonanța de urgență a Guvernului nr. 57/2019 privind Codul administrativ, cu modificările și completările ulterioare;

- Prevederile art. 12 alin. (1), alin. (2), lit. „a-c” alin. (3), alin. (4) și ale art. 14 din Legea energiei electrice și gazelor naturale nr. 123/2012, cu modificările și completările ulterioare;

Văzând avizul nr. 10923/25.03.2025 al Comisiei juridică, de disciplină, de muncă, protecție socială, protecție copii, turism și sport, avizul nr. 10924/25.03.2025 al Comisiei pentru activități economico-financiare, social-culturale, culte, învățământ, sănătate și familie și avizul nr. 10925/25.03.2025 al Comisiei pentru amenajarea teritoriului, urbanism, gospodărie comunală și protecție mediu, din cadrul Consiliului Local al Municipiului Moinești;

În temeiul dispozițiilor art. 129 alin. (2) lit. „c”, alin. (6) lit. „a”, art. 139 alin. (3) lit. „g”, art. 196 alin. (1) lit. „a” și al art. 197 din Ordonanța de urgență a Guvernului nr. 57/2019 privind Codul administrativ, cu modificările și completările ulterioare,

HOTĂRĂȘTE:

Art. 1 – Se aprobă darea în folosință gratuită prin instituirea dreptului legal de uz și servitute în favoarea Delgaz Grid SA asupra terenului în suprafață de **61,75 mp**, teren aparținând domeniului public al municipiului Moinești, pentru realizarea lucrării: „Extindere rețea și branșament gaze naturale presiune redusă, municipiul Moinești, județul Bacău” - str. Căpitan Pavel Zăgănescu.

Art. 2 – Terenul atribuit la art. 1 este situat în Municipiul Moinești, strada Căpitan Pavel Zăgănescu, conform planului de situație anexat – Planșa G1, care constituie Anexa nr. 1 la prezenta hotărâre.

Art. 3 - Dreptul de folosință gratuită asupra terenului menționat la articolul 2 va fi exercitat în baza unui contract de uz și servitute încheiat între UAT Municipiul Moinești și Delgaz Grid SA.

Art. 4 - Se aprobă modelul Contractului de uz și servitute, conform Anexei nr. 2 la prezenta hotărâre.

Art. 5 - Cu ducerea la îndeplinire a prevederilor prezentei hotărâri se desemnează Direcția Urbanism, Achiziții Publice și Investiții și Direcția Utilități Publice din cadrul Aparatului de specialitate al Primarului Municipiului Moinești.

Art. 6. – Prezenta hotărâre se comunică Prefectului Județului Bacău, Primarului Municipiului Moinești, Direcției Urbanism, Achiziții Publice și Investiții, Direcției Utilități Publice și Compartimentului Tehnică Legislativă și Patrimoniu, Societății Delgaz Grid SA și va fi adusă la cunoștință publică în condițiile legii.

PREȘEDINTE DE ȘEDINȚĂ:
CONSILIER LOCAL,
BOGDAN-DRAGOȘ LEGĂNUȘ


CONTRASEMNEAZĂ PENTRU LEGALITATE:
SECRETAR GENERAL AL MUNICIPIULUI,
MARILENA DÎRLĂU

NR. 62

Hotărârea a fost adoptată în ședință ordinară din data de 25.03.2025, cu 18 voturi pentru, din 19 consilieri participanți.

LEGENDA

— GAS — Retea gaze naturale p.r. existenta OL Dn50mm
 — GAS — Retea gaze naturale p.r. proiectata, PEHD 63mm, L=120,00m
 ○ Bransament gaze naturale p.r. proiectat PE Dn32mm, L=3,50ml
 PRM Post reglare-masurare proiectat Q=35mc/h

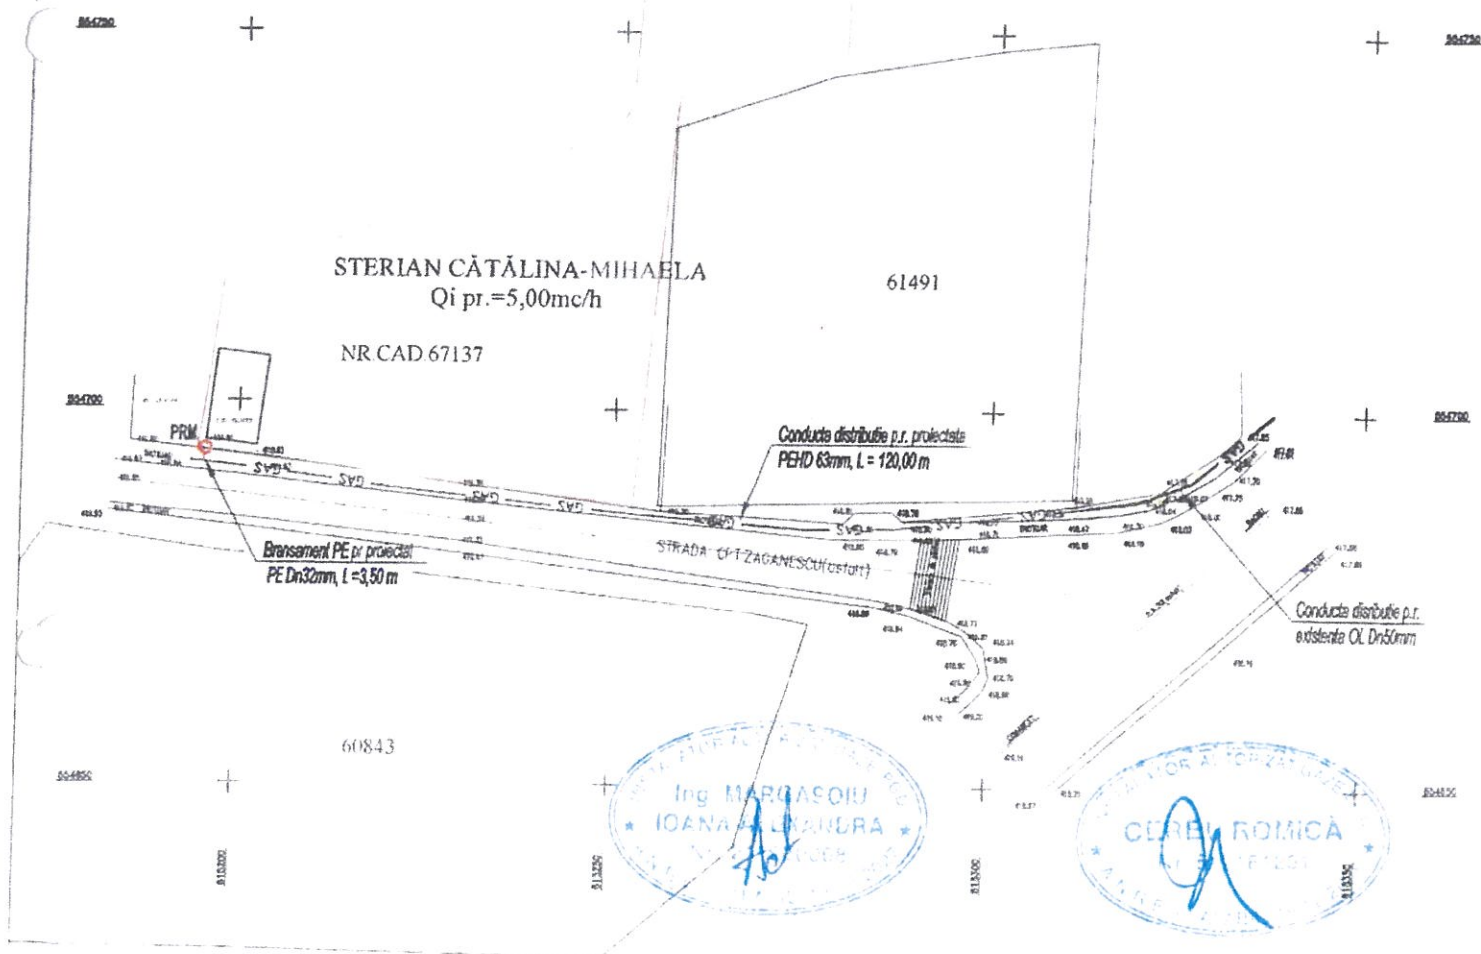

Verificator	Nume și prenume ing. Belciu Laurențiu	Semnătura	Cerință	Referat de verificare nr.
Instalații termice, sanitare și de gaz, prestări servicii  J04/212/2004 RO16116878 Moinesti, Str. Libertății Bl. E2/1 ☎0730116110 ✉tiservice@yahoo.com IBAN: RO94CECB00030RON0435476			Beneficiar STERIAN CĂTĂLINA-MIHAELA (Tel. 0745.884.763) Amplasament - Moinesti, str. Cpt.Zaganescu, f.n., jud.Bacău Branșament gaze naturale presiune redusă	PROIECT Nr.300 FAZA D.L.A.C.
specificatie	Nume și prenume	Semnătura	SCARAT 1:1000 DA 2024	PLAN DE SITUAȚIE PLANȘA GI
Proiectat	ing. Margașoiu Alexandra			
Desenat	tehn. Cerbu Romică			
Director	ing. Belciu Laurențiu			



**CONSILIUL LOCAL
AL MUNICIPIULUI MOINEȘTI**
Str. Vasile Alecsandri, nr. 14, județ Bacău, cod 605400,
Tel. 0234363680, TelVerde 0800800569
Fax 0234365428, e-mail: office@moinesti.ro,
www.moinesti.ro, [municipiul moinesti oficial](#)



NR. ÎNREG. UAT MOINEȘTI

ANEXA NR. 2 LA H.C.L. NR. 62/25.03.2025

NR. ÎNREG. LA BENEFICIAR

.....

.....

CONTRACT DE CONSTITUIRE A DREPTULUI DE UZ ȘI SERVITUTE

PREAMBUL

Urmare Hotărârii Consiliului Local Moinești nr..... din privind atribuirea în folosință gratuită prin instituirea dreptului legal de uz și servitute în favoarea Delgaz Grid SA asupra unei suprafețe de teren aparținând domeniului public al Municipiului Moinești, se încheie prezentul contract în care părțile consimt următoarele clauze:

I. PĂRȚILE CONTRACTANTE

UAT MUNICIPIUL MOINEȘTI cu sediul pe strada Vasile Alecsandri nr. 14, județul Bacău, cod 605400, având cod de înregistrare fiscală 4591490, e-mail: office@moinesti.ro, telefon: 0234363680, fax: 0234365428, reprezentat prin Primar VIERU VALENTIN, denumit în continuare **proprietar**

și

DELGAZ GRID SA cu sediul în municipiul Târgu Mureș, Bulevardul Pandurilor, nr. 42, etaj IV, județul Mureș, cod postal 540554, având nr. de înregistrare în Registrul Comerțului J26/326/8.06.2000, CUI 10976687, e-mail: office@delgaz-grid.ro, telefon: 265260418, fax...265260418, reprezentat legal prin Președintele Consiliului de Administrație/Director General, în calitate de **beneficiar**.

II. OBIECTUL CONTRACTULUI

Art. 1. Obiectul contractului îl reprezintă constituirea cu titlu gratuit de către proprietar în favoarea beneficiarului a dreptului legal de uz și servitute asupra terenului în suprafață **61,75 mp** cu valoarea de inventar de lei, aparținând domeniului public al Municipiului Moinești, amplasat pe teritoriul acestuia conform planului de situație - Planșa G1.

Art. 2. Beneficiarul va utiliza terenul asupra căruia se constituie dreptul prevăzut în prezentul contract pentru realizarea obiectivului: „Extindere rețea și branșament gaze naturale presiune redusă, municipiul Moinești, județul Bacău” - str. Căpitan Pavel Zăgănescu.

DURATA CONTRACTULUI

Art. 3. Contractul intră în vigoare începând cu data semnării acestuia de către ambele părți și se va derula pe întreaga perioadă a existenței instalației de racordare menționate la articolul 2.

III. OBLIGAȚIILE PĂRȚILOR

Art. 4. Proprietarul se obligă:

- a) să predea în posesie și folosință terenul în suprafața de **61,75 mp**, necesar realizării obiectivului menționat la art. 2 din prezentul contract;
- b) să nu solicite eliberarea terenului pe care sunt amplasate capacitățile energetice, înainte de finalizarea duratei prezentului contract, cu excepția situației prevăzute la litera „c” a prezentului articol; să permită necondiționat și cu titlu gratuit accesul beneficiarului la imobilele care fac obiectul contractului în vederea efectuării reviziilor, reparațiilor și operațiunilor curente, precum și a tuturor operațiunilor specifice și necesare exploatării și întreținerii investiției **„Extindere rețea și bransament gaze naturale presiune redusă, municipiul Moinești, județul Bacău”** – str. Căpitan Pavel Zăgănescu;
- c) în caz de transmitere a dreptului de administrare asupra terenului dat în folosință, să transmită noului administrator obligațiile asumate prin prezentul contract, sub sancțiunea plății de daune;
- d) să verifice modul în care sunt respectate condițiile de folosință stabilite prin prezentul contract;
- e) să solicite încetarea folosinței gratuite și restituirea posesiei terenului, atunci când interesul public legitim o impune.

Art. 5. Beneficiarul se obligă:

- a) să folosească terenul potrivit destinației menționate la art. 2 din prezentul contract;
- b) să exploateze și să întrețină pe propria cheltuială investiția amplasată pe terenul dat în folosință gratuită;
- c) să nu modifice - în parte ori în integralitatea lor – terenul dat în folosință; să efectueze lucrările aferente obiectivului de investiții „Înlocuire”, fără a afecta carosabilul;
- d) să întrețină bunul primit în folosință gratuită ca un bun gospodăresc;
- e) să nu transmită folosința dobândită în baza prezentului contract;
- f) să informeze proprietarul cu privire la orice tulburare adusă dreptului de proprietate publică, precum și la existența unor cauze sau iminența producerii unor evenimente de natură să conducă la imposibilitatea exercitării dreptului de folosință;
- g) la încetarea contractului, să restituie posesia terenului în starea în care l-a primit și liber de orice sarcină, fără a avea vreo pretenție materială sau de alt gen asupra eventualelor îmbunătățiri aduse în perioada contractului.

IV. ÎNCETAREA CONTRACTULUI ÎNAINTE DE TERMEN

Art. 6. Prezentul contract încetează înainte de termen:

- a) prin ridicarea, dezafectarea sau neîntrebuințarea capacităților energetice, în baza notificării de către partea interesată;
- b) prin denunțare unilaterală de către partea afectată, în cazul nerespectării obligațiilor de către cealaltă parte contractantă;
- c) prin reziliere bilaterală.

V. RĂSPUNDEREA CONTRACTUALĂ

Art. 7 (1) – Nerespectarea obligațiilor asumate în prezentul contract va fi sancționată conform prevederilor, art. 352 din OUG nr. 57/2019;

(2) – Partea care, prin nerespectarea obligațiilor asumate în prezentul contract, va cauza prejudicii

celeilalte părți va suporta plata daunelor materiale și morale produse celeilalte părți.

VI. FORȚA MAJORĂ

Art. 8. (1). Forța majoră exonerează părțile de răspundere pentru neîndeplinirea obligațiilor lor contractuale. În accepțiunea prezentului contract, forța majoră înseamnă un eveniment sau o împrejurare mai presus de controlul rezonabil al unei părți și care face imposibilă îndeplinirea de către partea respectivă a obligațiilor sale asumate prin prezentul contract și include, dar fără a se

limita la, război, revoluție, război civil, cutremur, incendiu, explozie, furtuna, inundație sau alte condiții meteo defavorabile, confiscare.

(2). Partea care invocă forța majoră are obligația să o aducă la cunostință celeilalte părți în scris, în termen de 3 zile de la apariție, iar dovada forței majore se va comunica în 15 zile de la apariție.

(3). Partea care invocă forța majoră este obligată să informeze cealaltă parte în legătură cu încetarea acestuia în termen de 15 zile de la încetare.

(4). În cazul în care evenimentul de forță majoră determină o suspendare a executării prezentului contract pentru o perioadă care depășește două luni, oricare dintre părți poate denunța unilateral contractul. În acest caz, nici una dintre părți nu are dreptul să pretindă despăgubiri de la cealaltă parte, dar ele au datoria să-și îndeplinească obligațiile acumulate până la data respectivă.

VII. LITIGII

Art. 9. Părțile au convenit că toate neînțelegerile privind validitatea prezentului contract sau rezultate din interpretare, executare ori încetarea acestuia să fie rezolvate pe cale amiabilă de reprezentanții lor.

Art. 10. În cazul în care nu este posibilă rezolvarea litigiilor pe cale amiabilă, părțile se vor adresa instanțelor judecătorești competente.

VIII. NOTIFICĂRILE ÎNTRE PĂRȚI

Art. 11. În accepțiunea părților contractante, orice notificare adresată de una dintre acestea celeilalte, este valabil îndeplinită dacă va fi transmisă la adresa/sediul prevăzut în partea introductivă a prezentului contract.

Art. 12. În cazul în care notificarea se face pe cale poștală, ea va fi transmisă prin scrisoare recomandată, cu confirmare de primire și se consideră primită de destinatar la data menționată de oficiul poștal primitor pe această confirmare.

Art. 13. Dacă confirmarea se trimite prin telex, telefax sau adresă de e-mail, ea se consideră primită în prima zi lucrătoare după ce a fost trimisă.

Art. 14. Notificările verbale nu se iau în considerare de nici una dintre părți, dacă nu sunt confirmate prin intermediul uneia dintre modalitățile prevăzute la articolele precedente.

IX. CLAUZE FINALE

Art. 15. Predarea/primirea posesiei terenurilor va fi consemnată în procesul verbal de predare-primire care se încheie între reprezentanții celor două părți contractante la predarea/primirea amplasamentului, în termen de 10 zile de la intrarea, pecum și la ieșirea din vigoare a contractului.

Art. 16. Modificarea prezentului contract se face numai prin act adițional semnat de părțile contractante.

Art. 17. Prevederile prezentului contract se completează cu cele stipulate în actele normative aflate în vigoare pe durata executării acestuia.

Prezentul contract a fost încheiat în număr de 2 (două) exemplare, câte unul pentru fiecare parte.

PROPRIETAR
UAT MUNICIPIUL MOINEȘTI
PRIMAR,

BENEFICIAR
DELGAZ GRID SA
PREȘEDINTELE CONSILIULUI DE
ADMINISTRAȚIE/ DIRECTOR GENERAL,

PREȘEDINTE DE ȘEDINȚĂ:
CONSILIER LOCAL,
BOGDAN-DRAGOȘ LEGĂNUȘ

CONTRASEMNEAZĂ PENTRU LEGALITATE:
SECREȚAR GENERAL AL MUNICIPIULUI,
MARILENA DÎRLĂU