

HOTĂRÂRE

privind darea în folosință gratuită prin instituirea dreptului legal de uz și servitute în favoarea Delgaz Grid SA asupra unor suprafețe de teren aparținând domeniului public al Municipiului Moinești aferente execuției obiectivului "Înlocuire conducte și bransamente gaze naturale presiune redusă, pe străzile Tazlăului, Crângului, Martir Horia, Lucăcești (parțial) localitatea Moinești, județul Bacău"

Consiliul Local al Municipiului Moinești, județul Bacău, întrunit în ședința ordinară din data de 27.05.2026,

Având în vedere:

- Referatul de aprobare nr. 16132/15.05.2026 al Primarului Municipiului Moinești;
- Raportul de specialitate nr. 16139 /15.05.2026 al Serviciului Juridic. Contencios.

Patrimoniu și Registru Agricol;

- Adresa nr. 15826/13.05.2026 înaintată de Instgaz SRL prin care solicită Consiliului Local al Municipiului Moinești aprobarea prin act administrativ a dreptului de folosință gratuită a terenurilor în suprafața totală de 1909,75 mp, terenuri aparținând domeniului public al Municipiului Moinești, în scopul realizării lucrării „Înlocuire conducte și bransamente gaze naturale presiune redusă, pe străzile Tazlăului, Crângului, Martir Horia, Lucăcești (parțial) localitatea Moinești, județul Bacău”;

- Prevederile art. 287 (2), art. 297 alin. (1) lit. „d” și ale art. 349-351 din Ordonanța de urgență a Guvernului nr. 57/2019 privind Codul administrativ, cu modificările și completările ulterioare;

- Prevederile art. 12 alin. (1), alin. (2), lit. „a-c” alin. (3), alin. (4) și ale art. 14 din Legea energiei electrice și gazelor naturale nr. 123/2012, cu modificările și completările ulterioare;

Văzând avizul nr. 17465/27.05.2026 al Comisiei juridică, de disciplină, de muncă, protecție socială, protecție copii, turism și sport, avizul nr. 17466/27.05.2026 al Comisiei pentru activități economico-financiare, social-culturale, culte, învățământ, sănătate și familie și avizul nr. 17467/27.05.2026 al Comisiei pentru amenajarea teritoriului, urbanism, gospodărie comună și protecție mediu, din cadrul Consiliului Local al municipiului Moinești;

În temeiul dispozițiilor art. 129 alin. (2) lit. „c”, alin. (6) lit. „a”, art. 139 alin. (3) lit. „g”, art. 196 alin. (1) lit. „a” și al art. 197 din Ordonanța de urgență a Guvernului nr. 57/2019 privind Codul administrativ, cu modificările și completările ulterioare,

HOTĂRĂȘTE:

Art. 1 – Se aprobă darea în folosință gratuită prin instituirea dreptului legal de uz și servitute în favoarea Delgaz Grid SA asupra unor terenuri în suprafața totală de **1909,75 mp**, aparținând domeniului public al Municipiului Moinești pentru realizarea obiectivului: **”Înlocuire conducte și bransamente gaze naturale presiune redusă, pe străzile Tazlăului, Crângului, Martir Horia, Lucăcești (parțial) localitatea Moinești, județul Bacău”** pe durata existenței instalației de gaze naturale cu presiune redusă.

Art. 2 – Terenurile menționate la art. 1 sunt situate în Municipiul Moinești pe străzile: **Tazlăului, Crângului, Martir Horia, Lucăcești** conform Planurilor de situație anexate, Planșele nr. 1, nr. 2, nr. 3, nr. 4, nr. 5, nr. 6, nr. 7, nr. 8. care constituie Anexa nr. 1 la prezenta hotărâre.

Art. 3 - Dreptul de folosință gratuită asupra terenurilor stipulat la articolul 1 va fi exercitat în baza unui contract de uz și servitute încheiat între UAT Municipiul Moinești și Delgaz Grid SA.

Art. 4 - Se aprobă modelul Contractului de constituire a dreptului de uz și servitute, conform Anexei nr. 2 la prezenta hotărâre.

Art. 5 - Cu ducerea la îndeplinire a prevederilor prezentei hotărâri se desemnează Direcția Urbanism, Achiziții Publice și Investiții din cadrul Aparatului de specialitate al Primarului Municipiului Moinești.

Art. 6. – Prezenta hotărâre se comunică Prefectului Județului Bacău, Primarului Municipiului Moinești, Direcției Urbanism, Achiziții Publice și Investiții, Compartimentului Tehnică Legislativă și Patrimoniu și Societății Delgaz Grid SA și va fi adusă la cunoștință publică, în condițiile legii.

PREȘEDINTE DE ȘEDINȚĂ:
CONSILIER LOCAL,
BOGDAN-DRAGOȘ LEGĂNUȘ

CONTRASEMNEAZĂ PENTRU LEGALITATE:
SECRETAR GENERAL AL MUNICIPIULUI,
MARILENA DÎRLĂU


NR. 82

Hotărârea a fost adoptată în ședință ordinară din data de 27.05.2026, cu 18 voturi pentru, din 19 consilieri participanți.



Detaliu cuplare 5 si 6
nod 565-568

Detaliu cuplare 7 si 8
nod 692-696

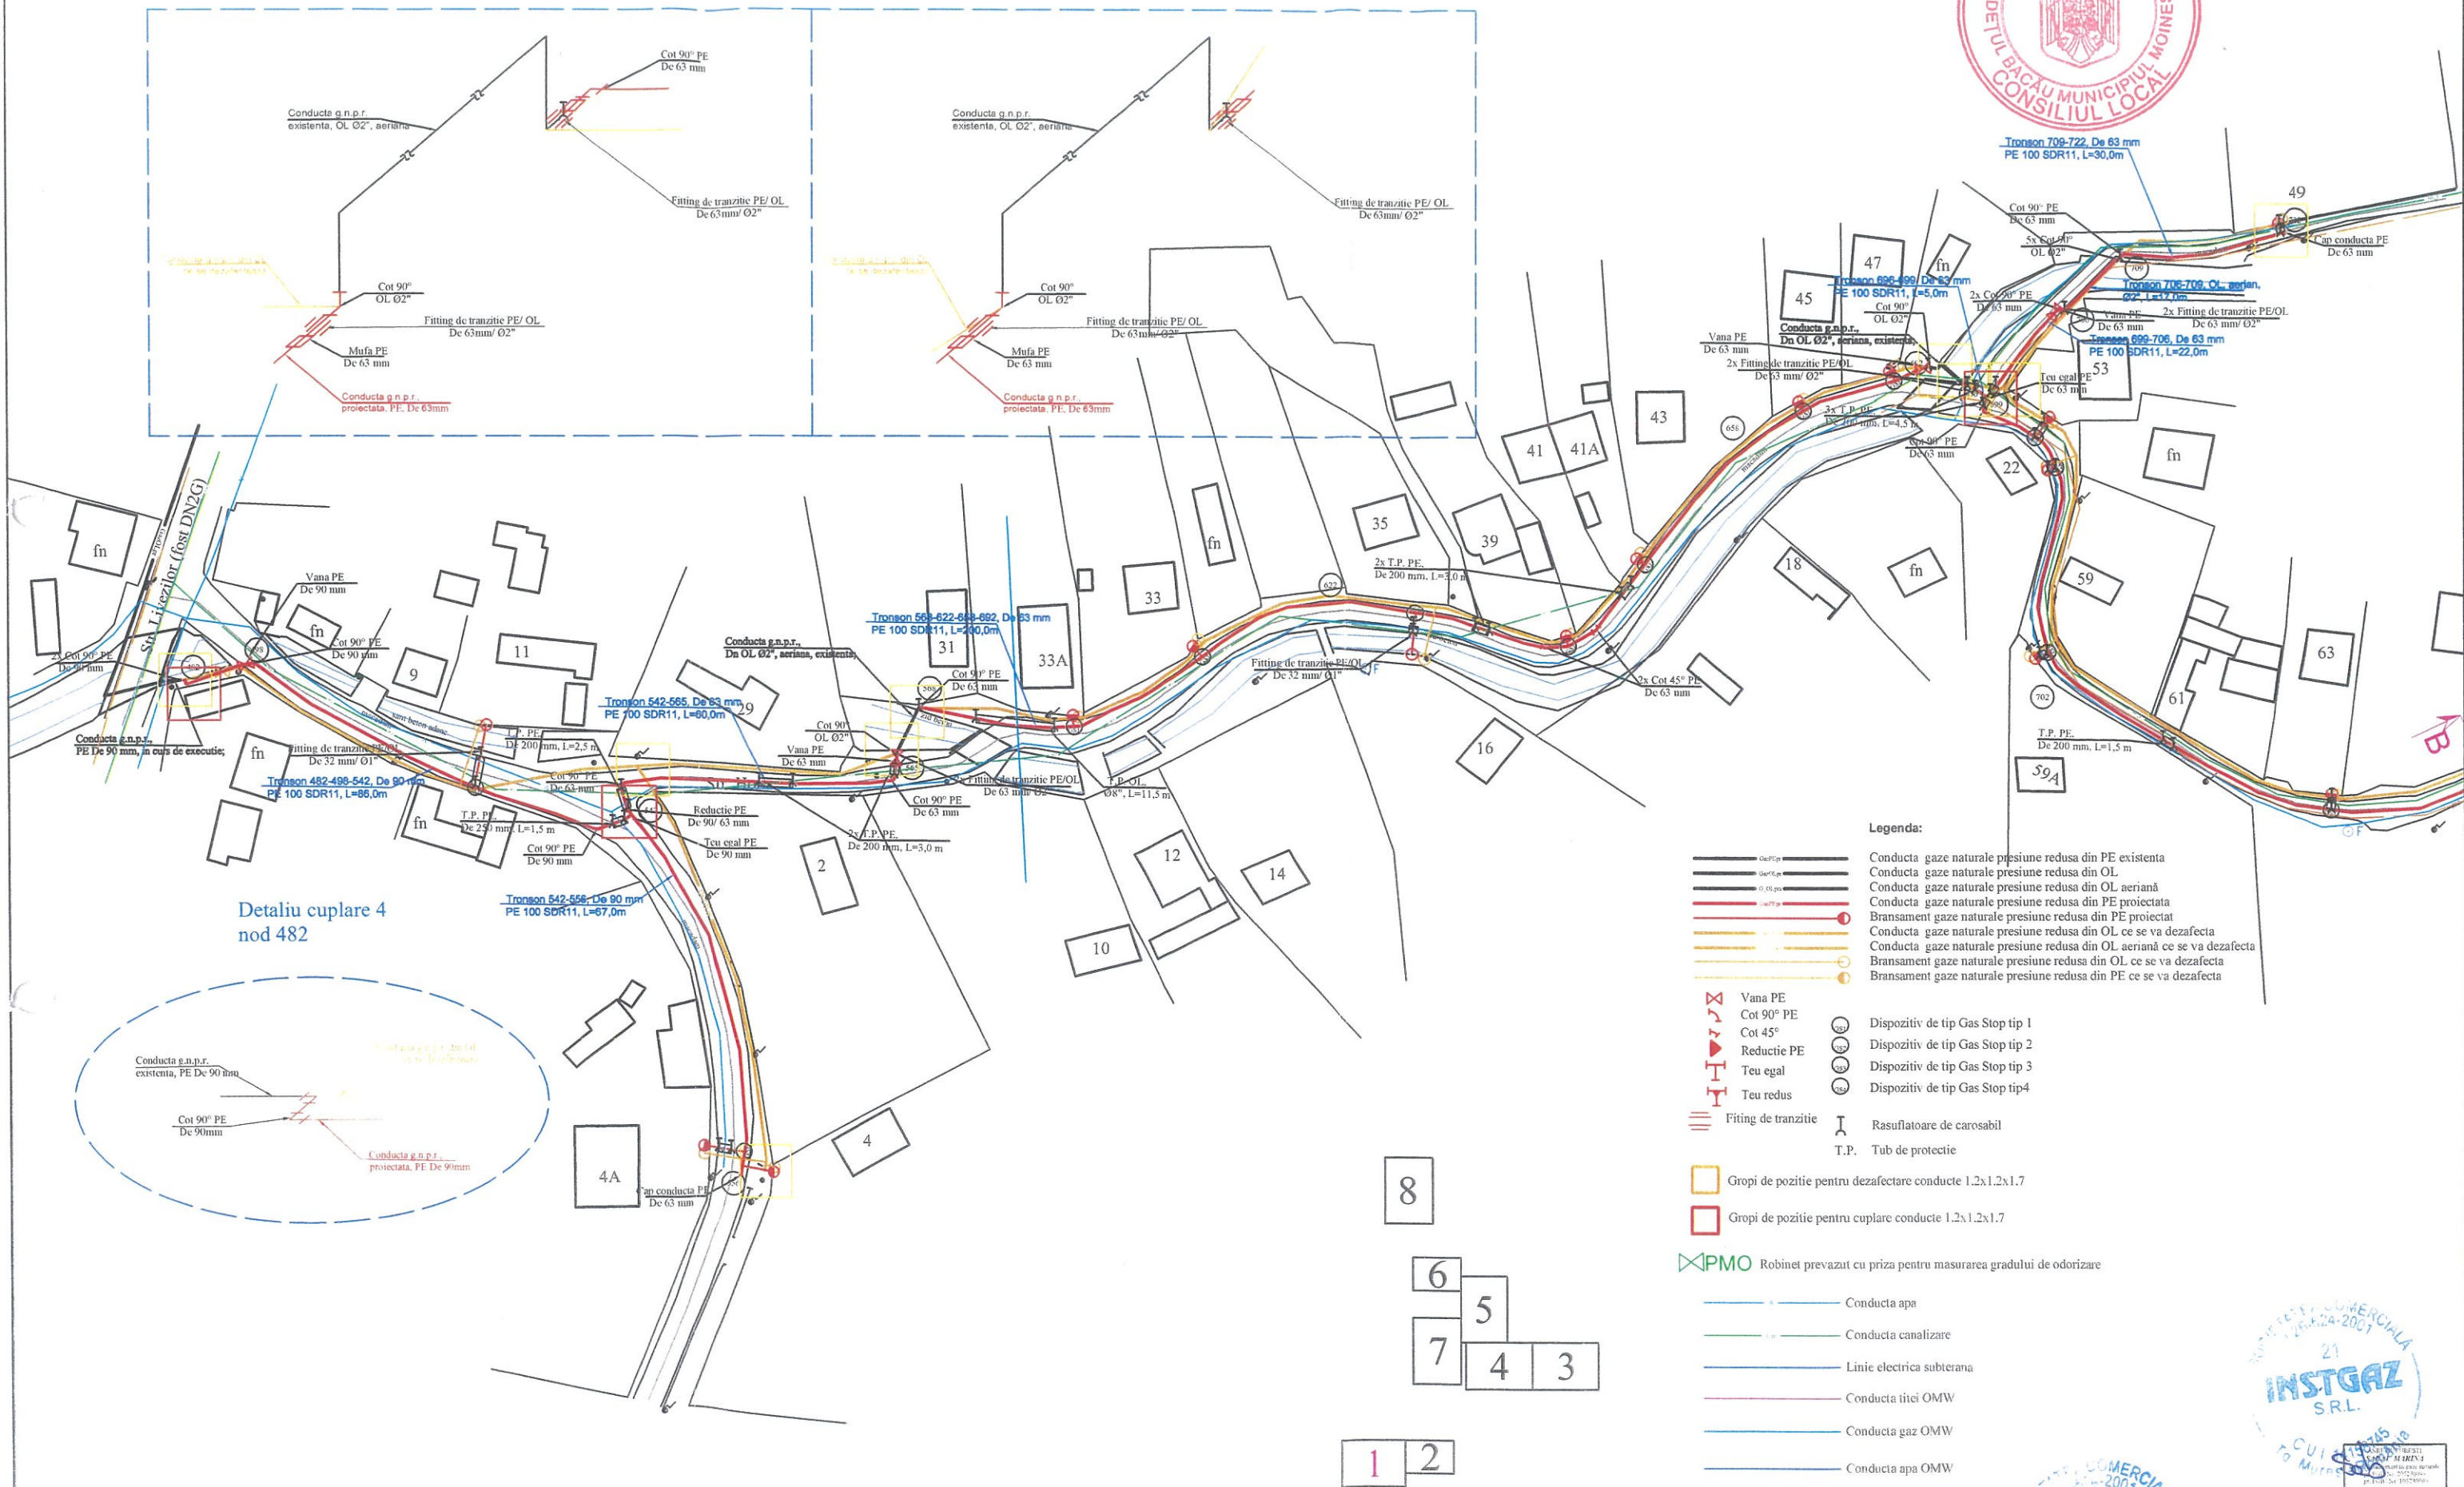

Legenda:

- Conducta gaze naturale presiune redușă din PE existentă
- Conducta gaze naturale presiune redușă din OL
- Conducta gaze naturale presiune redușă din OL aeriană
- Conducta gaze naturale presiune redușă din PE proiectat
- Bransament gaze naturale presiune redușă din PE proiectat
- Conducta gaze naturale presiune redușă din OL ce se va dezafecta
- Conducta gaze naturale presiune redușă din OL aeriană ce se va dezafecta
- Bransament gaze naturale presiune redușă din OL ce se va dezafecta
- Bransament gaze naturale presiune redușă din PE ce se va dezafecta

- Vana PE
- Cot 90° PE
- Cot 45°
- Reductie PE
- Teu egal
- Teu redus
- Fitting de tranziție
- Rasufloare de carosabil
- T.P. Tub de protecție


- Gropi de poziție pentru dezafectare conducte 1.2x1.2x1.7
- Gropi de poziție pentru cuplare conducte 1.2x1.2x1.7

PMO Robinet prevăzut cu priza pentru măsurarea gradului de odorizare

- Conducta apă
- Conducta canalizare
- Linie electrică subterană
- Conducta tîci OMW
- Conducta gaz OMW
- Conducta apă OMW
- Cablu telefonic subteran

S.C. INSTGAZ S.R.L.			Beneficiar:	S.C. DELGAZ GRID S.A.	Proiect nr.	1501.256052
SPECIFICATIE	NUMI	SIMNATURA	Scara:	1:500	Faza:	D.T.A.C./P.1
PROIECTAT	Ing. Sabau Marius					
VERIFICAT	Ing. Sabau Marius					
DESINAT	Ing. Voda Ion					
Plan de situatie cu amplasamentul propus			Planșă nr.		1	

Sectiunea B-B
Scara 1:100

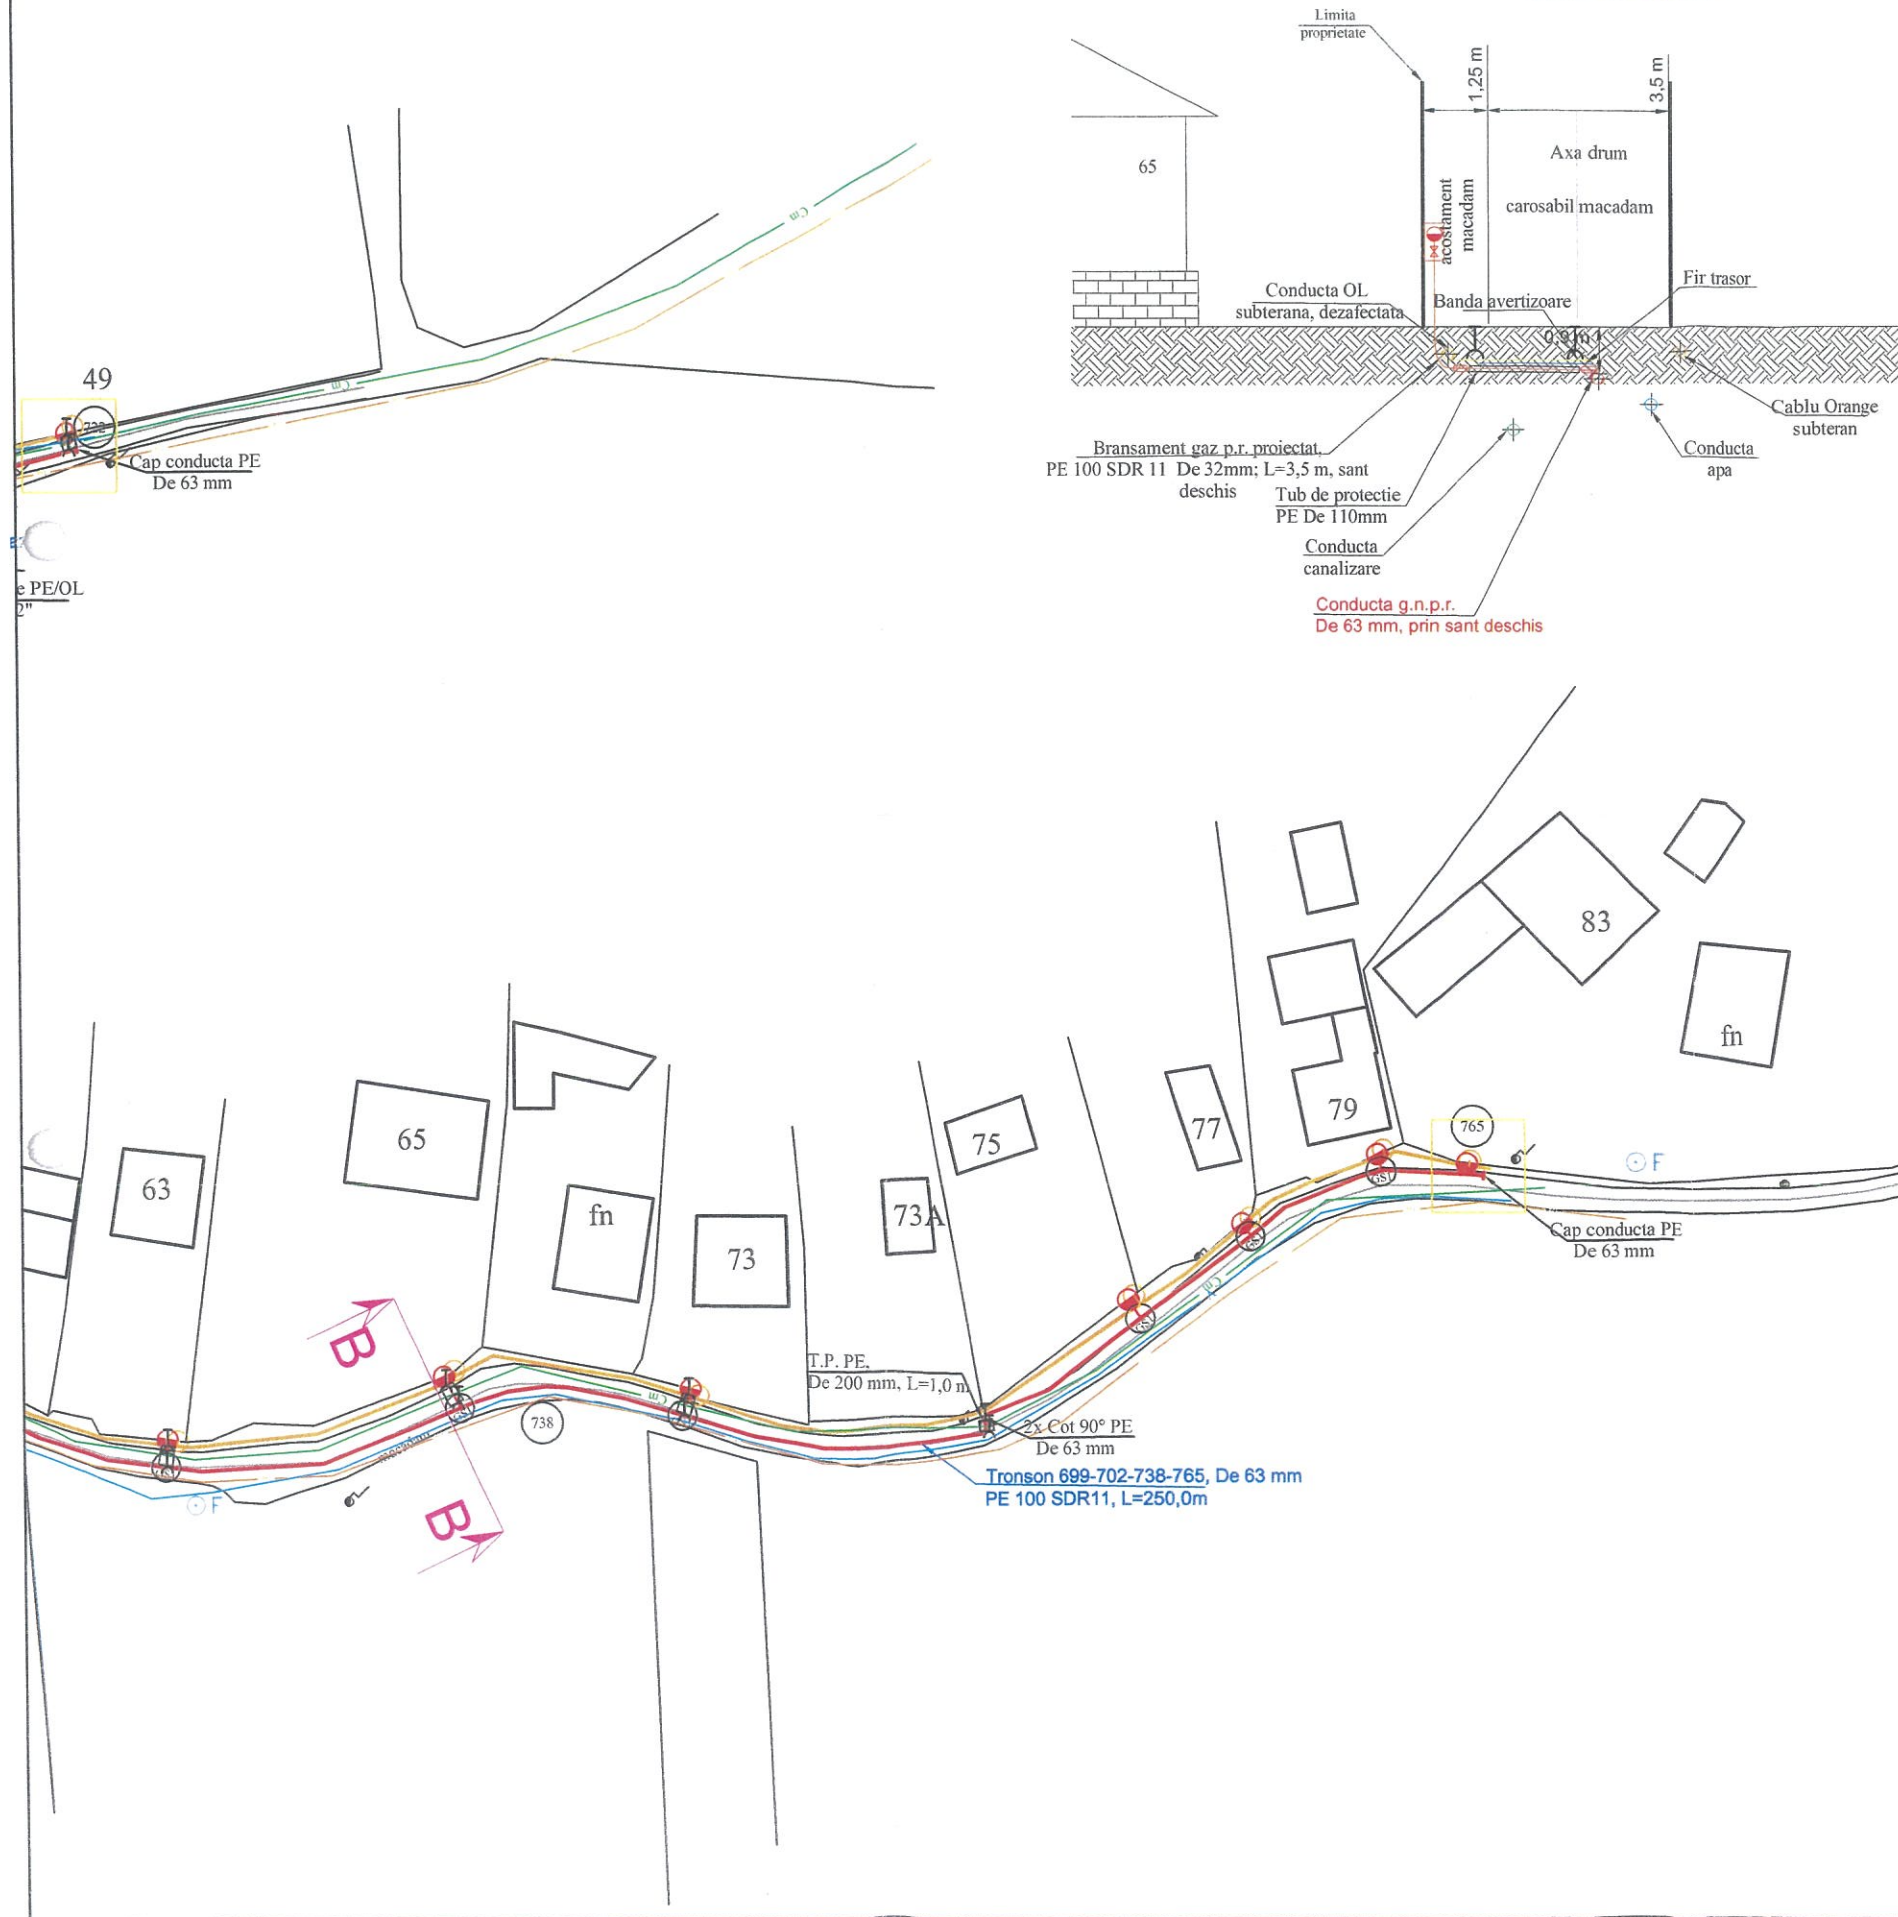

Legenda:

- | | |
|---|--|
|  | Conducta gaze naturale presiune redusa din PE existenta |
|  | Conducta gaze naturale presiune redusa din OL |
|  | Conducta gaze naturale presiune redusa din OL aeriana |
|  | Conducta gaze naturale presiune redusa din PE proiectata |
|  | Bransament gaze naturale presiune redusa din PE proiectat |
|  | Conducta gaze naturale presiune redusa din OL ce se va dezafecta |
|  | Conducta gaze naturale presiune redusa din OL aeriana ce se va dezafecta |
|  | Bransament gaze naturale presiune redusa din OL ce se va dezafecta |
|  | Bransament gaze naturale presiune redusa din PE ce se va dezafecta |

- | | | | |
|---|-------------|---|----------------------------------|
|  | Vana PE | | |
|  | Cot 90° PE | | |
|  | Cot 45° |  | Dispozitiv de tip Gas Stop tip 1 |
|  | Reductie PE |  | Dispozitiv de tip Gas Stop tip 2 |
|  | Teu egal |  | Dispozitiv de tip Gas Stop tip 3 |
|  | Teu redus |  | Dispozitiv de tip Gas Stop tip4 |

- | | | | |
|---|---------------------|---|--------------------------|
|  | Fiting de tranzitie |  | Rasufatoare de carosabil |
| | | T.P. | Tub de protectie |

- Gropi de pozitie pentru dezafectare conducte 1.2x1.2x1.7

- ☐ Gropi de pozitie pentru cuplare conducte 1.2x1.2x1.7

 Robinet prevazut cu priza pentru masurarea gradului de odorizare

-
- The diagram illustrates the cross-section of a cable with the following components from top to bottom:
- A**: Conducta apa (Water conductance)
 - Cm**: Conducta canalizare (Sewer conductance)
 - Linie electrica subterana (Underground electrical line)
 - Conducta titei OMW (OMW roof conductance)
 - Conducta gaz OMW (OMW gas conductance)
 - Conducta apa OMW (OMW water conductance)
 - f_{te}**: Cablu telefonic subteran (Underground telephone cable)

A 3x3 grid with numbers 1-9 in boxes. The numbers are arranged as follows:

8		
6	5	
7	4	3


Below the grid, the number 2 is in a box.

Blue circular stamp: **21**
SOCIETATE COMERCIALA
J 26-624-2007
INSTGAZ
S.A.

Box with company information:

**ANRE INCURSIUNELOR
SABAU MARE SA**
Instalator autorizat in gaze naturale
gr. PGB Nr. 29523/0699
gr. PGU Nr. 10592/0699
19983748
Bucuresti, Romania

 S.C. INSTGAZ S.R.L. 		Beneficiar: S.C. DELGAZ GRID S.A.		Proiect nr. COD SAP: 1931.250682
SPECIFICATIE	Nr. 1	SEMNATURA	Scara: 1:500	Faza: D.T.A.C./P.T
PROIECTAT	Ing. Sabau Marina			
VERIFICAT	Ing. Sabau Marina		Data: 2026	
DESENAT	Ing. Voda Iordana		Plan de situatie cu amplasamentul propus	Plansa nr. 2

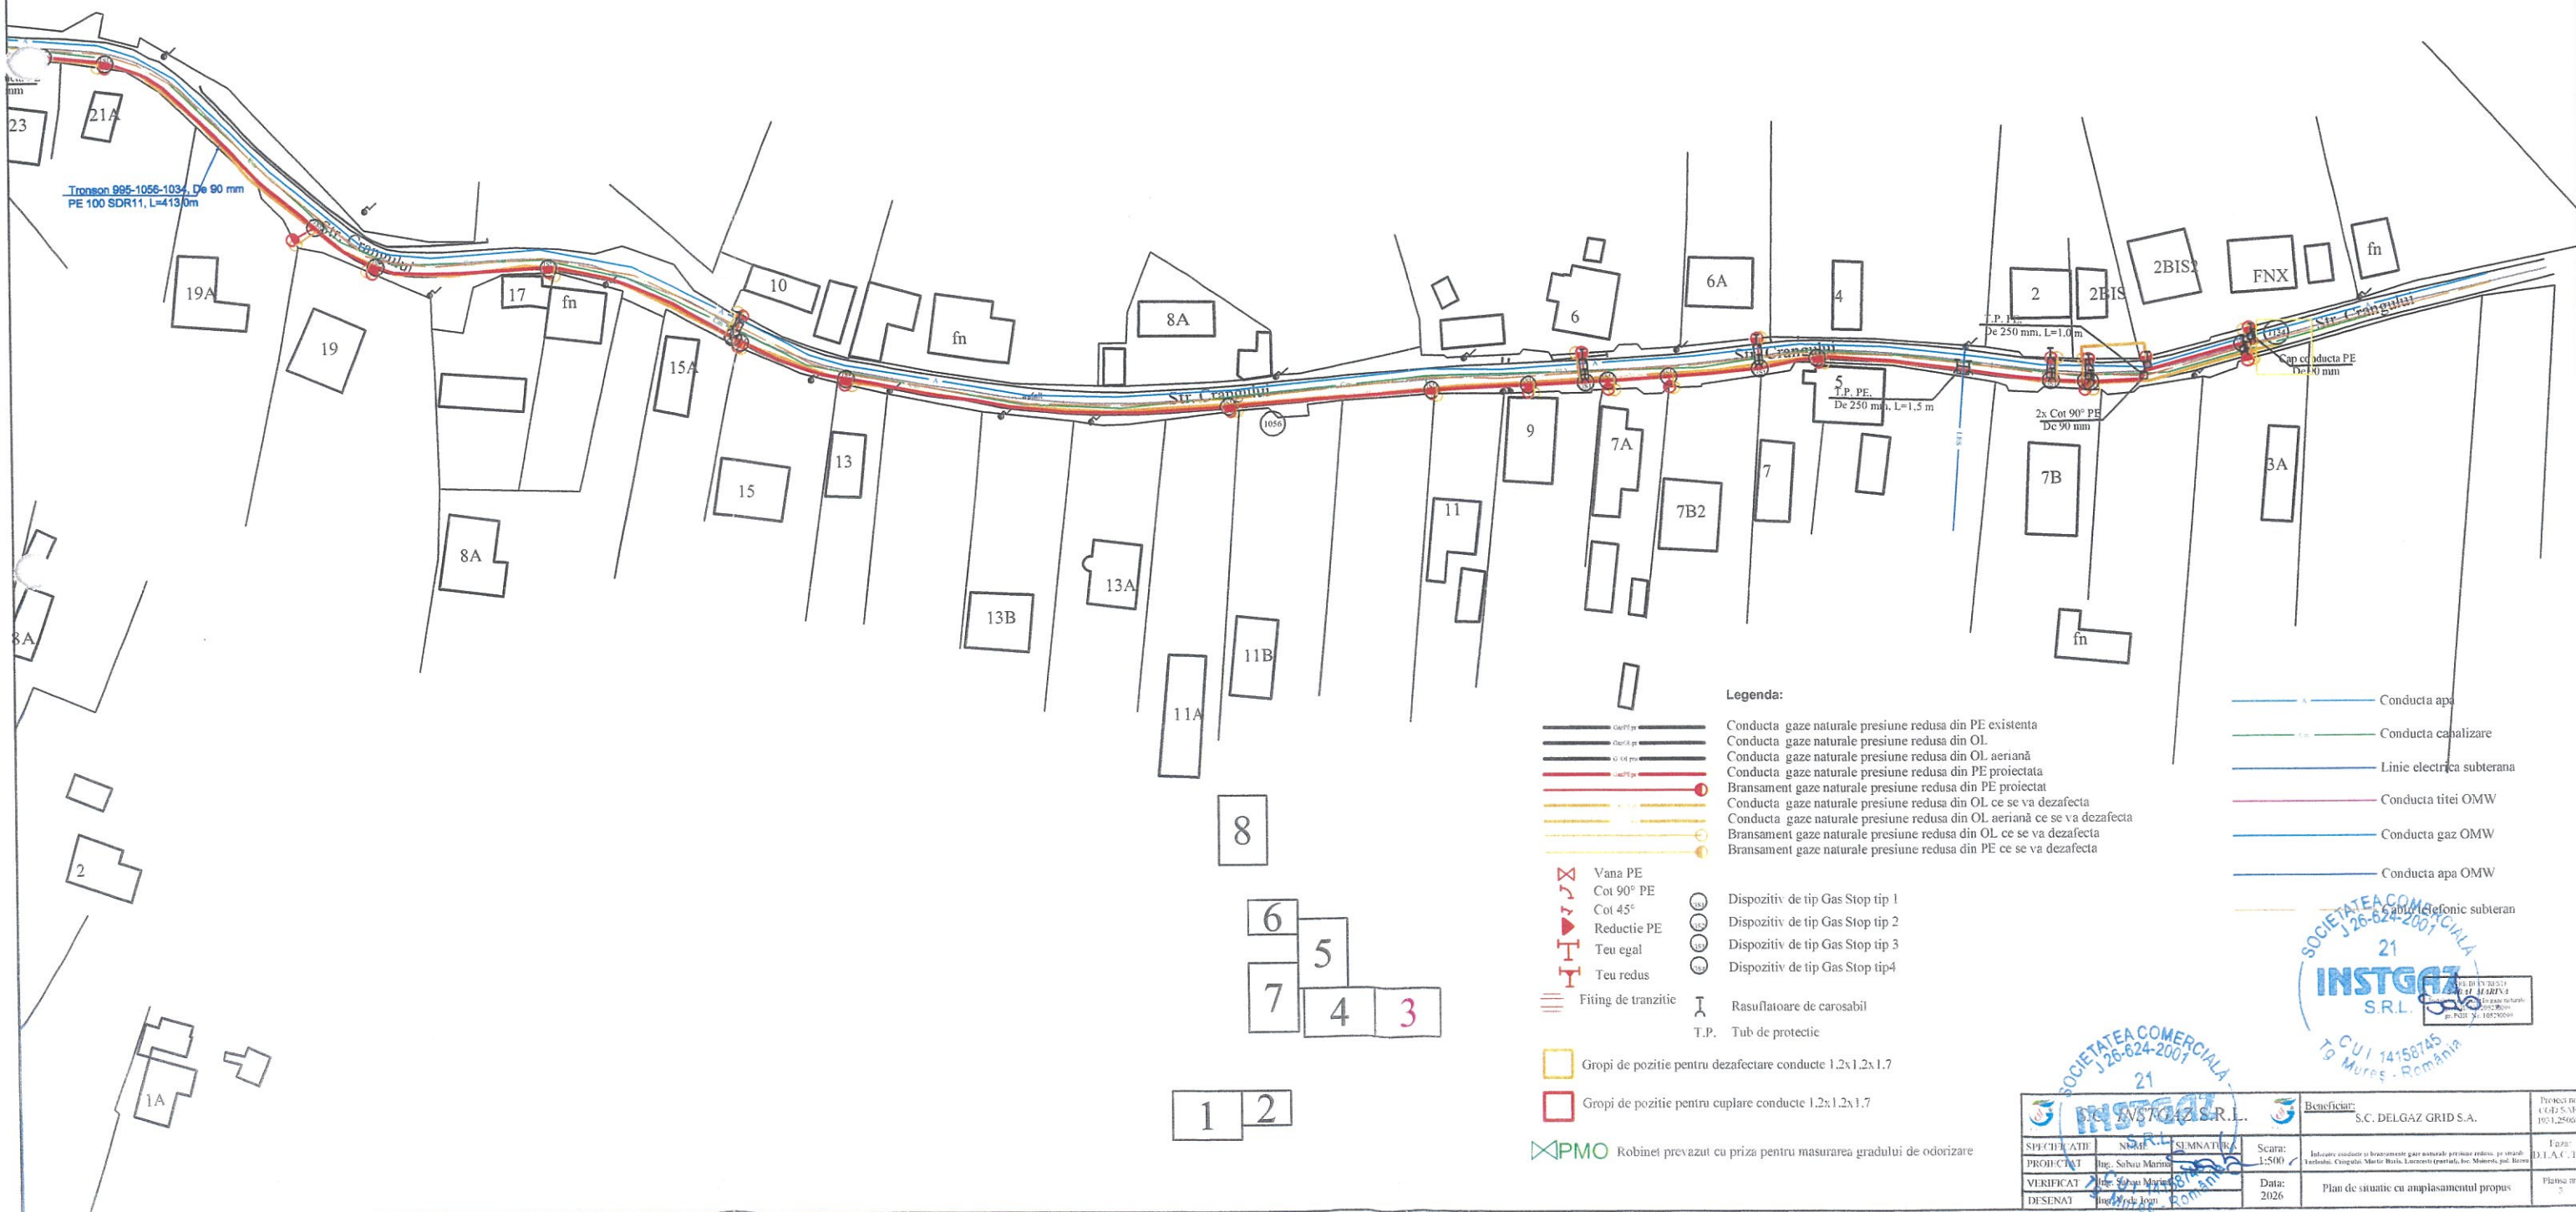

- Legenda:**
- Conducta gaze naturale presiune redusa din PE existenta
 - Conducta gaze naturale presiune redusa din OL
 - Conducta gaze naturale presiune redusa din OL aeriana
 - Conducta gaze naturale presiune redusa din PE proiectata
 - Bransament gaze naturale presiune redusa din PE proiectat
 - Conducta gaze naturale presiune redusa din OL ce se va dezafecta
 - Conducta gaze naturale presiune redusa din OL aeriana ce se va dezafecta
 - Bransament gaze naturale presiune redusa din OL ce se va dezafecta
 - Bransament gaze naturale presiune redusa din PE ce se va dezafecta
 - Vana PE
 - Cot 90° PE
 - Cot 45°
 - Reductie PE
 - Teu egal
 - Teu redus
 - Fiting de tranzitie
 - Gropi de pozitie pentru dezafectare conducte 1.2x1.2x1.7
 - Gropi de pozitie pentru cuplare conducte 1.2x1.2x1.7
 - Dispozitiv de tip Gas Stop tip 1
 - Dispozitiv de tip Gas Stop tip 2
 - Dispozitiv de tip Gas Stop tip 3
 - Dispozitiv de tip Gas Stop tip 4
 - Rasufatoare de carosabil
 - T.P. Tub de protectie


- Conducta apa
- Conducta canalizare
- Linie electrica subterana
- Conducta titei OMW
- Conducta gaz OMW
- Conducta apa OMW

SOCIETATEA COMERCIALA INSTGAZ S.R.L. CUI 14158745 Mures - Romania		Beneficiar: S.C. DELGAZ GRID S.A.		Proiect de C.H.E.S.W. 1001.25065.2
SPECIFICATIE	NR.	SUMATRA	Scara:	Faza:
PROIECTAT	Ing. Sorin Marin		1:500	D.T.A.C. P.1
VERIFICAT	Ing. Sorin Marin			
DESENAT	Ing. Sorin Marin		Data:	Plan de situatie cu amplasamentul propus
			2026	Platosa nr. 5

PMO Robinet prevazut cu priza pentru masurarea gradului de odorizare



- Conducta apă
- Conducta canalizare
- Linie electrică subterană
- Conducta titei OMW
- Conducta gaz OMW
- Conducta apă OMW
- Cablu telefonic subteran

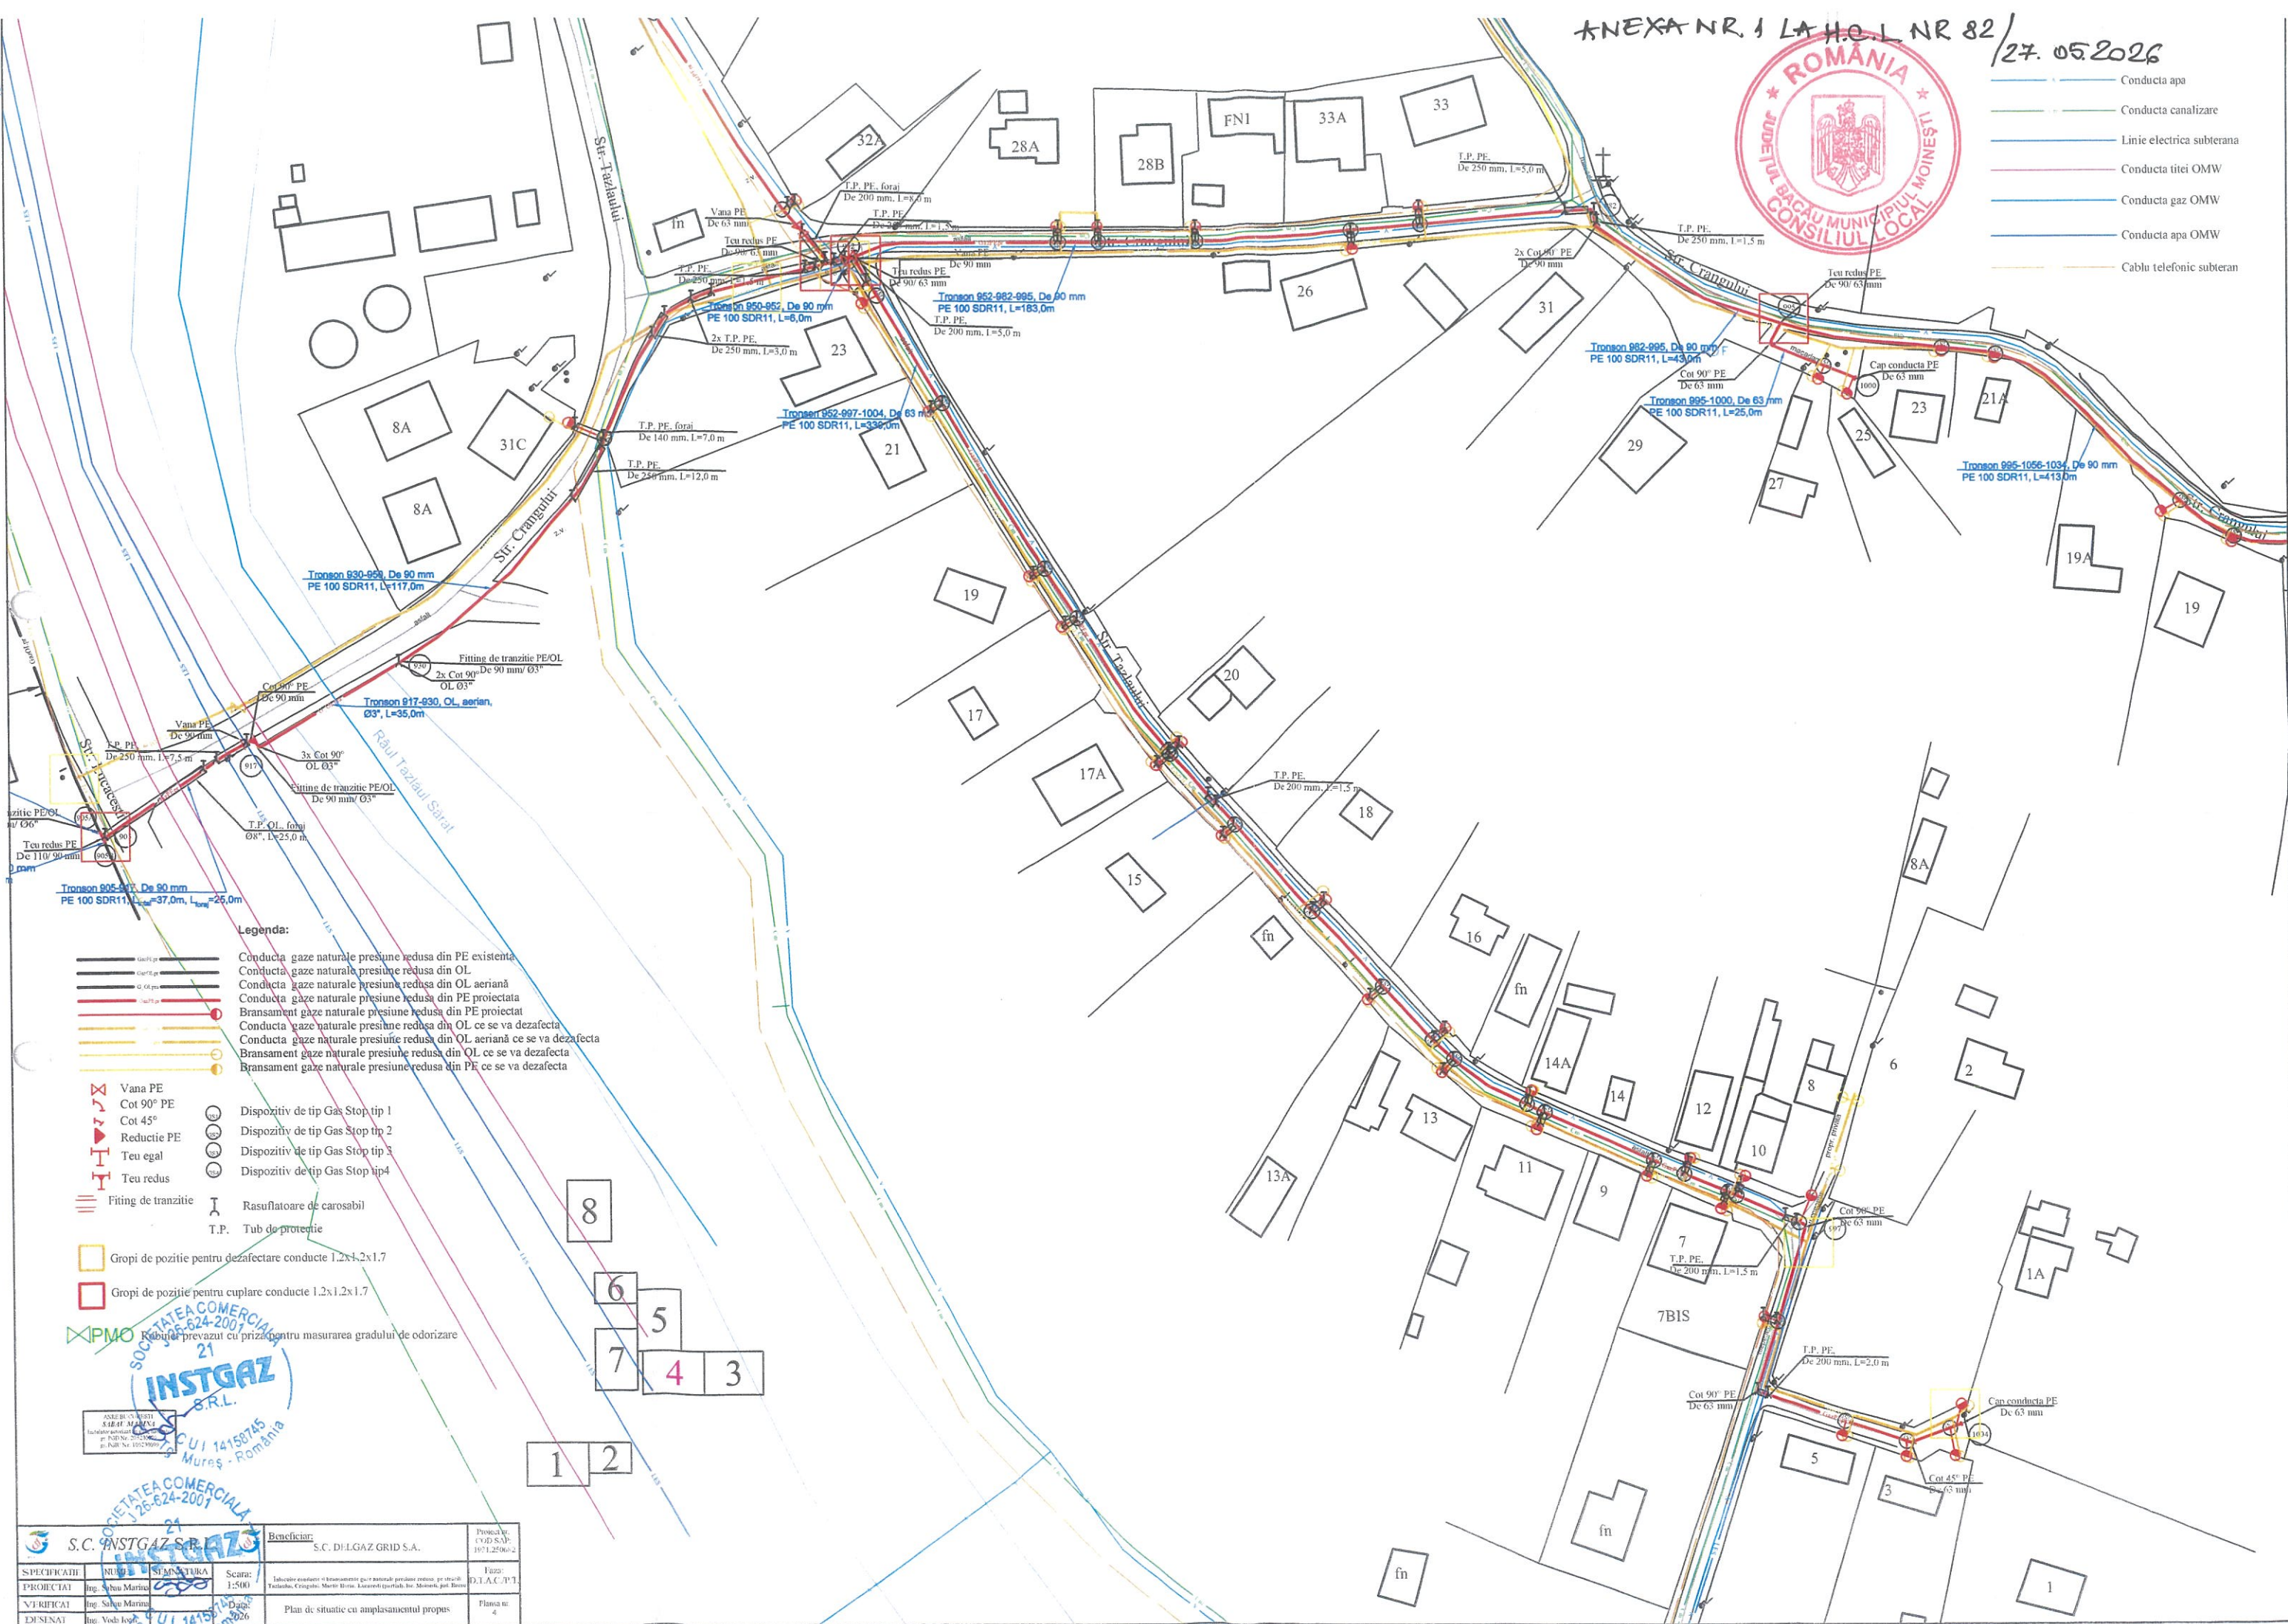

Legenda:

- Conducta gaze naturale presiune redusă din PE existentă
- Conducta gaze naturale presiune redusă din OL
- Conducta gaze naturale presiune redusă din OL aeriană
- Conducta gaze naturale presiune redusă din PE proiectată
- Bransament gaze naturale presiune redusă din PE proiectat
- Conducta gaze naturale presiune redusă din OL ce se va dezafecta
- Conducta gaze naturale presiune redusă din OL aeriană ce se va dezafecta
- Bransament gaze naturale presiune redusă din OL ce se va dezafecta
- Bransament gaze naturale presiune redusă din PE ce se va dezafecta
- Vana PE
- Cot 90° PE
- Cot 45°
- Reducție PE
- Teu egal
- Teu redus
- Fiting de tranziție
- Rasfătoare de carosabil
- T.P. - Tub de protecție
- Dispozitiv de tip Gas Stop tip 1
- Dispozitiv de tip Gas Stop tip 2
- Dispozitiv de tip Gas Stop tip 3
- Dispozitiv de tip Gas Stop tip 4

- Gropi de pozitie pentru dezafectare conducte 1.2x1.2x1.7
- Gropi de pozitie pentru cuplare conducte 1.2x1.2x1.7

Kablu prevazut cu priza pentru masurarea gradului de odorizare

INSTGAZ S.R.L.

ASOCIATIA MESTRII IN INSTALATII DE GAZE

CUI 14158745

26-624-2007

21

Mureș - România

Beneficiar:	S.C. D.L.G.A.Z. GRID S.A.	Proiectat:	10/12/2006-2
Scara:	1:500	Faza:	D.L.A.C. P.T.
Verificat:	Ing. Vasile Marin	Plan de situatie cu amplasamentul propus	Flusa n. 4
Distribuit:	Ing. Vasile Marin		



Legenda:


- Conducta gaze naturale presiune redusa din PE existenta
- Conducta gaze naturale presiune redusa din OL
- Conducta gaze naturale presiune redusa din OL aeriană
- Conducta gaze naturale presiune redusa din PE proiectata
- Bransament gaze naturale presiune redusa din PE proiectat
- Conducta gaze naturale presiune redusa din OL ce se va dezafecta
- Conducta gaze naturale presiune redusa din OL aeriană ce se va dezafecta
- Bransament gaze naturale presiune redusa din OL ce se va dezafecta
- Bransament gaze naturale presiune redusa din PE ce se va dezafecta

- Vana PE
- Cot 90° PE
- Cot 45°
- Reductie PE
- Teu egal
- Teu redus
- Fiting de tranzitie
- Dispozitiv de tip Gas Stop tip 1
- Dispozitiv de tip Gas Stop tip 2
- Dispozitiv de tip Gas Stop tip 3
- Dispozitiv de tip Gas Stop tip 4
- Rasufatoare de carosabil
- T.P. Tub de protectie


- Gropi de pozitie pentru dezafectare conducte 1.2x1.2x1.7
- Gropi de pozitie pentru cuplare conducte 1.2x1.2x1.7

PMO Robinet prevazut cu priza pentru masurarea gradului de odorizare


- Conducta apa
- Conducta canalizare
- Linie electrica subterana
- Conducta titei OMW
- Conducta gaz OMW
- Conducta apa OMW
- Cablu telefonic subteran

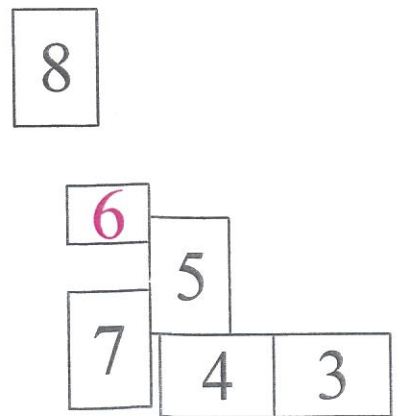

S.C. INSTGAZ S.R.L.		Beneficiar: S.C. DELGAZ GRID S.A.	Proiect nr. COD SAP: 1931.250682
SPECIFICATIE	NUME	SCARA	Faza:
PROIECTAT	Ing. Sabau Marina	1:500	D.T.A.C./P.T.
VERIFICAT	Ing. Sabau Marina	Data: 2026	Plan de situatie cu amplasamentul propus
DESENAT	Ing. Voda Ioan		Plansa nr. 6

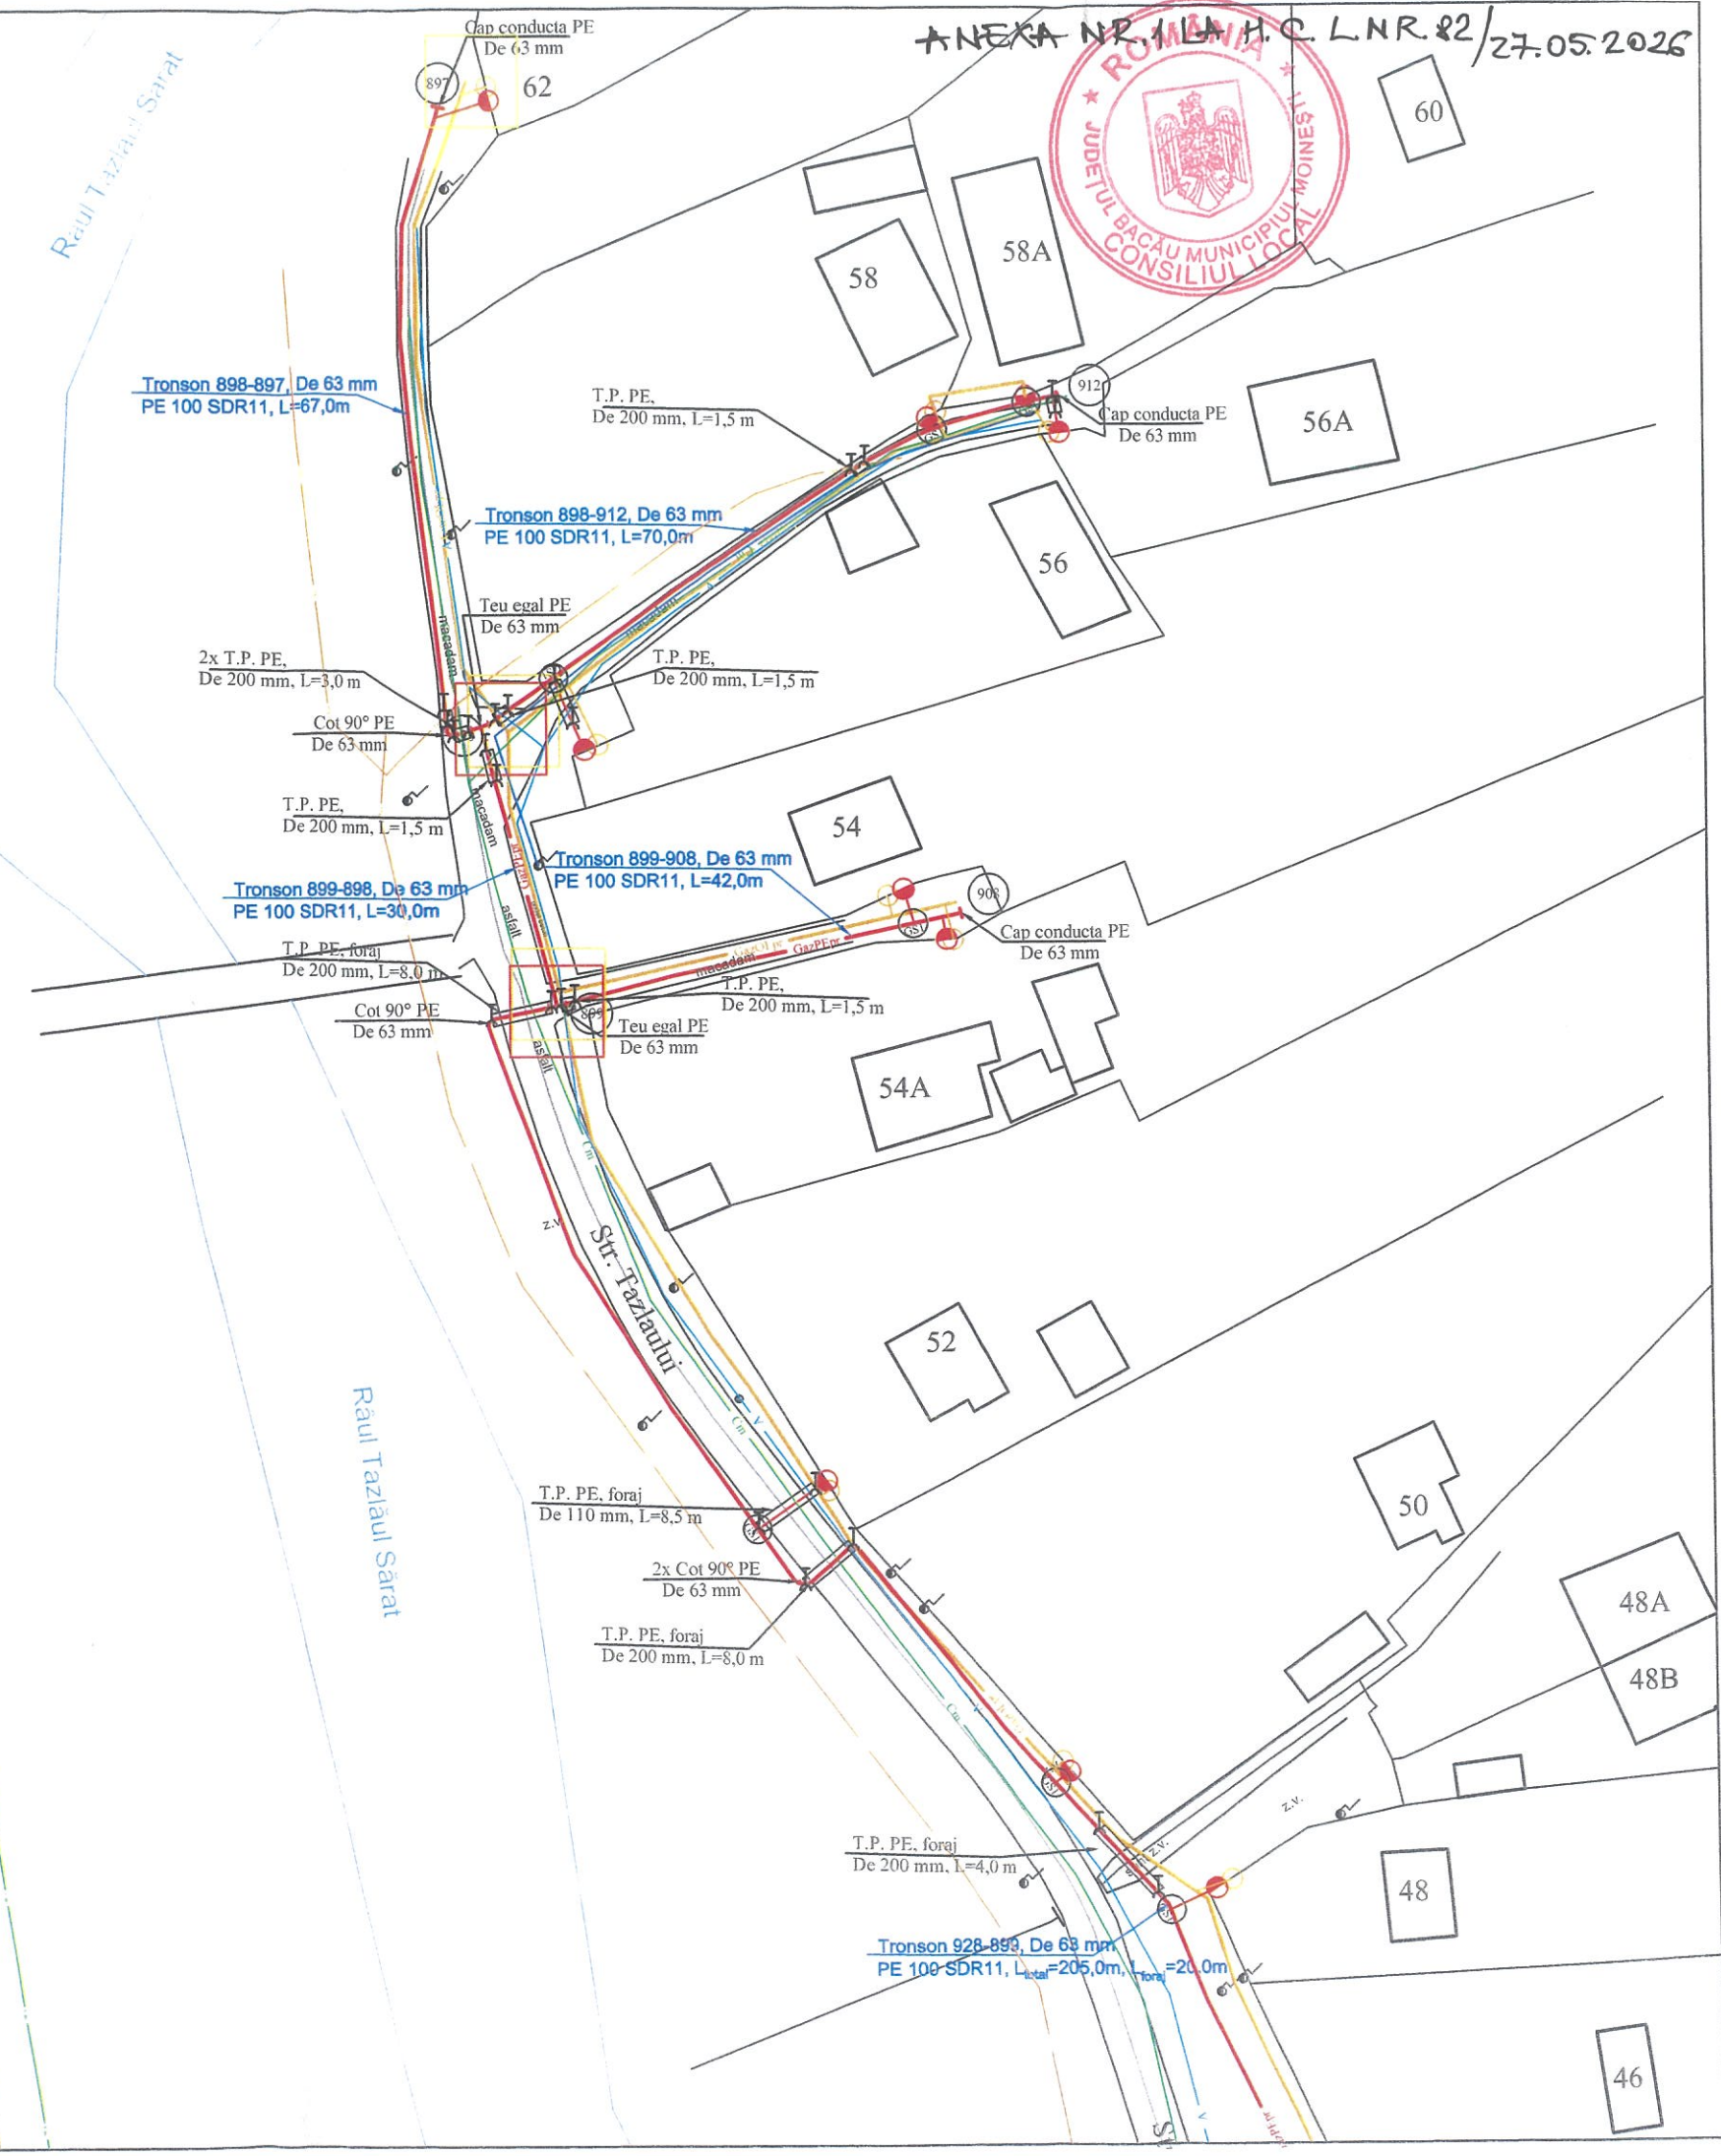

Detaliu cuplare 2
nod 887-887A-887B

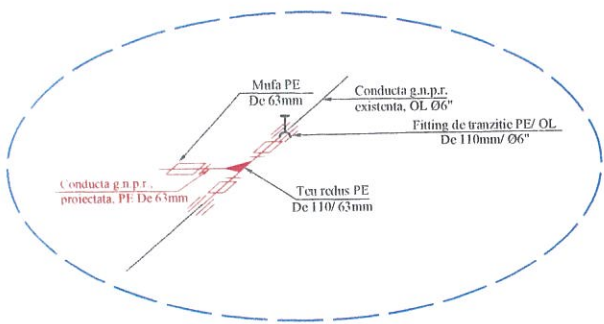

ANEXA NR 1 LA HCL

NR 82/27.05.2026



Tronson 887-887A-887B, De 63 mm
PE 100 SDR11, L_{tr}=200,0m, L_{tr}=5,0m

Cot 90° PE
De 63 mm
Foraj fara T.P. PE
De 63 mm, L=5,0 m

Cap conducta PE
De 63 mm
Cot 90° PE
De 63 mm

Legenda:

- Conducta gaze naturale presiune redușă din PE existentă
- Conducta gaze naturale presiune redușă din OL
- Conducta gaze naturale presiune redușă din OL aeriană
- Conducta gaze naturale presiune redușă din PE proiectată
- Bransament gaze naturale presiune redușă din PE proiectat
- Conducta gaze naturale presiune redușă din OL ce se va dezafeeta
- Conducta gaze naturale presiune redușă din OL aeriană ce se va dezafeeta
- Bransament gaze naturale presiune redușă din OL ce se va dezafeeta
- Bransament gaze naturale presiune redușă din PE ce se va dezafeeta


- Vana PE
- Cot 90° PE
- Cot 45°
- Reductie PE
- Teu egal
- Teu redus
- Fiting de tranziție
- Rasfuitoare de carosabil
- T.P. Tub de protecție

- Gropi de poziție pentru dezafeeta conducte 1.2x1.2x1.7
- Gropi de poziție pentru cuplare conducte 1.2x1.2x1.7


PMO Robinet prevăzut cu priza pentru masurarea gradului de odorizare

- Conducta apă
- Conducta canalizare
- Linie electrică subterană
- Conducta fitei OMW
- Conducta gaz OMW
- Conducta apă OMW
- Cablu telefonic subteran

Detaliu cuplare 3
nod 905-905A-905B

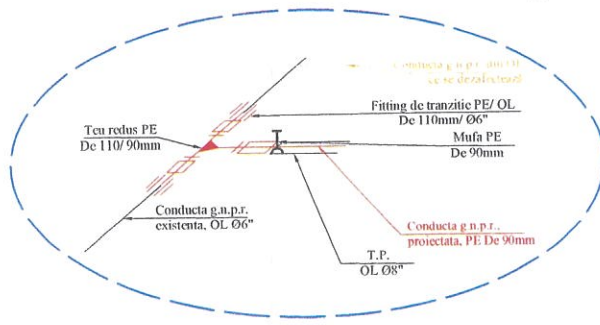


S.C. INSTECAZ S.R.L.		Beneficiar: S.C. DELGAZ GRID S.A.		Proiect nr. C101 SAU: 0031.250652	
SPECIFICATII	NUME	SIGNATURA	Scara: 1:500	Faza: D.T.A.C./P.T.	
PROIECTAT	Ing. Sabau Marin				
VERIFICAT	Ing. Sabau Marin				
DESENAT	Ing. Voda Ileana				

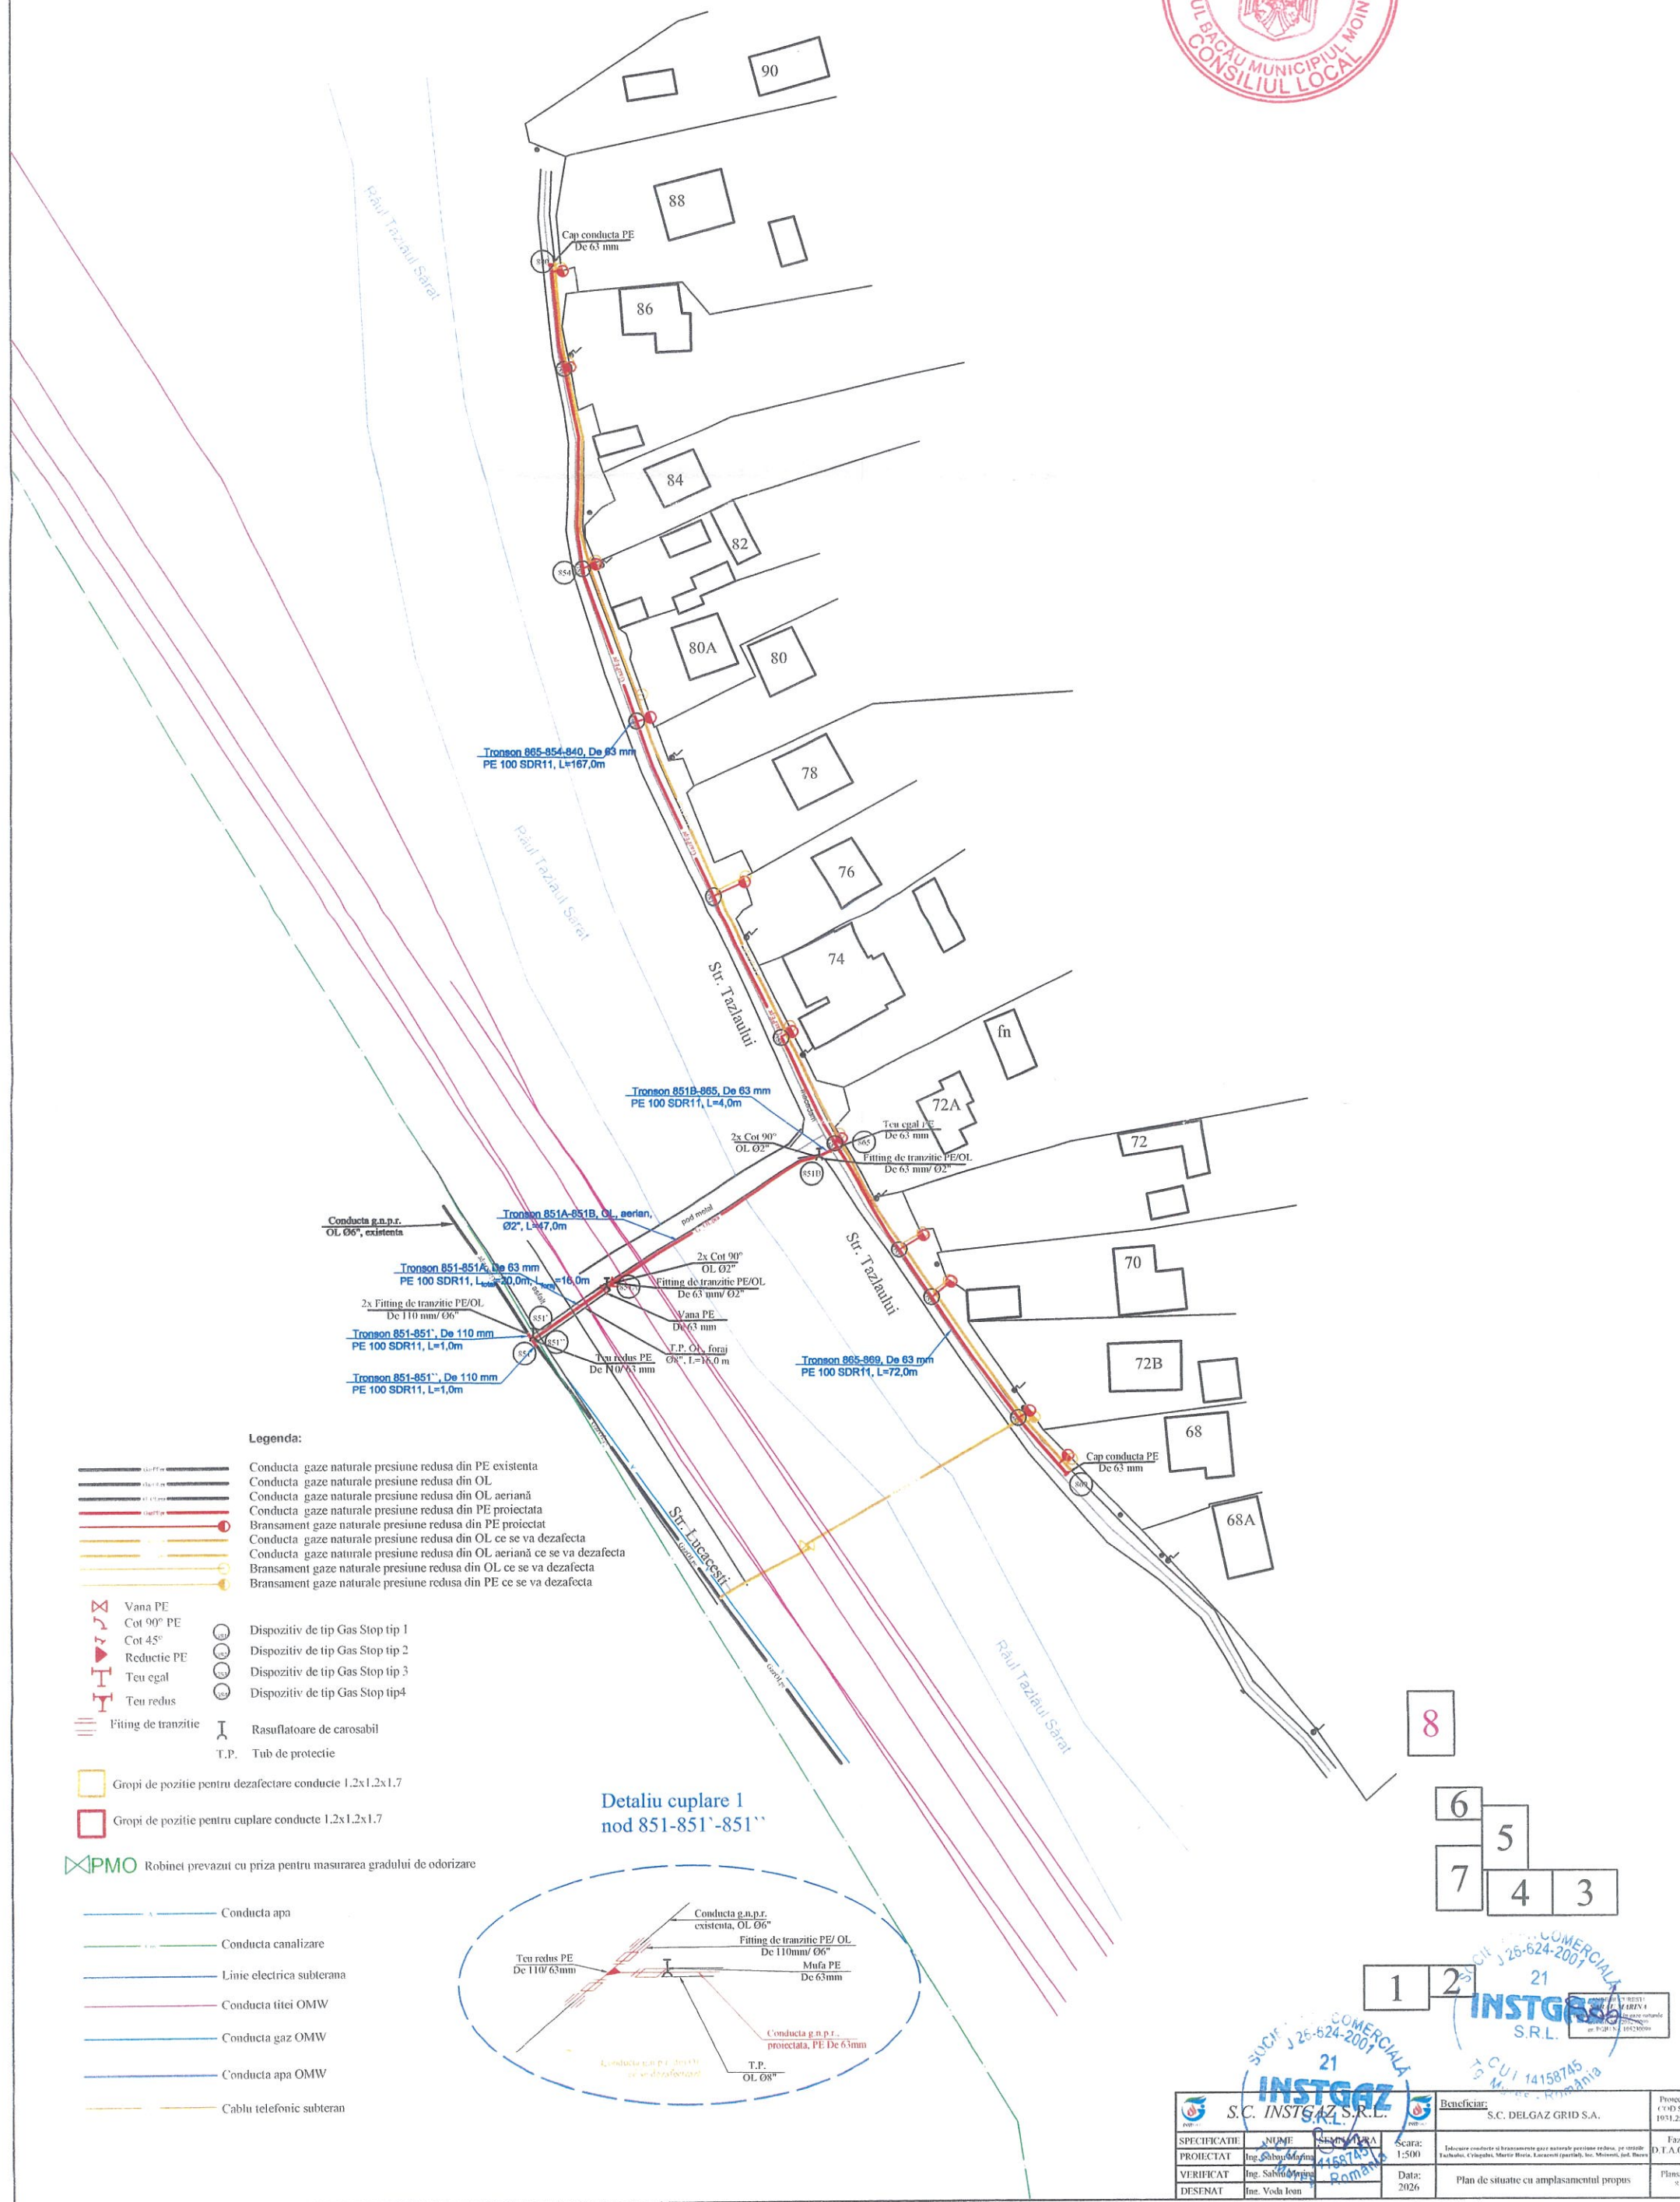

Legenda:

- Conducta gaze naturale presiune redusă din PE existentă
- Conducta gaze naturale presiune redusă din OL
- Conducta gaze naturale presiune redusă din OL aeriană
- Conducta gaze naturale presiune redusă din PE proiectat
- Bransament gaze naturale presiune redusă din PE proiectat
- Conducta gaze naturale presiune redusă din OL ce se va dezafecta
- Conducta gaze naturale presiune redusă din OL aeriană ce se va dezafecta
- Bransament gaze naturale presiune redusă din OL ce se va dezafecta
- Bransament gaze naturale presiune redusă din PE ce se va dezafecta
- Vana PE
- Cot 90° PE
- Cot 45°
- Reducție PE
- Teu egal
- Teu redus
- Fiting de tranziție
- Rasufitoare de carosabil
- T.P. Tub de protecție
- Gropi de pozitie pentru dezafectare conducte 1.2x1.2x1.7
- Gropi de pozitie pentru cuplare conducte 1.2x1.2x1.7

Detaliu cuplare 1
nod 851-851'-851''

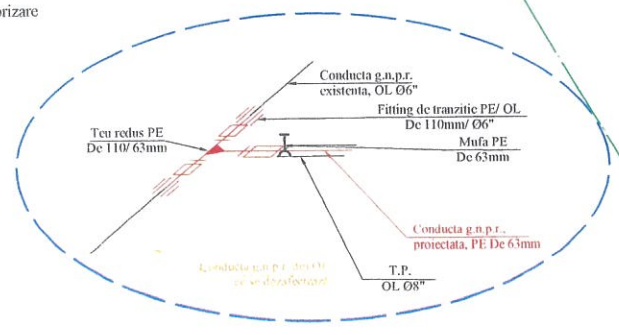

- PMO Robinet prevazut cu priza pentru masurarea gradului de odorizare
- Conducta apa
- Conducta canalizare
- Linie electrica subterana
- Conducta titei OMW
- Conducta gaz OMW
- Conducta apa OMW
- Cablu telefonic subteran

8
6
5
7
4
3

1 2 21
INSTGAZ S.R.L.
CUI 14158745

S.C. INSTGAZ S.R.L.		Beneficiar:	S.C. DELGAZ GRID S.A.	Proiect nr.	010/SAP-1031.2/000
SPECIFICATIE	NUME	Scara:	1:500	Faza	
PROIECTAT	Ing. Sabina Maria	Data:		Plan de situatie cu amplasamentul propus	
VERIFICAT	Ing. Sabina Maria	Data:		Pleasa nr.	
DESEINAT	Ing. Voda Ion	Data:		Pleasa nr.	



NR. ÎNREG. UAT MOINEȘTI

ANEXA NR. 2 LA H.C.L. NR. 82/27.05.2026

NR. ÎNREG. LA BENEFICIAR

.....

.....

CONTRACT DE CONSTITUIRE A DREPTULUI DE UZ ȘI SERVITUTE

PREAMBUL:

- Având în vedere art. 12 alin. (2) și (3), coroborat cu art. 14 alin. (2), (8) și (10) din Legea energiei electrice și a gazelor naturale nr. 123/2012;
- Urmare *Hotărârii Consiliului Local Moinești nr..... din privind atribuirea în folosință gratuită prin instituirea dreptului legal de uz și servitute în favoarea Delgaz Grid SA asupra unor suprafețe de teren aparținând domeniului public al Municipiului Moinești*, se încheie prezentul contract în care părțile consimt următoarele clauze:

I. PĂRȚILE CONTRACTANTE

UAT MUNICIPIUL MOINEȘTI cu sediul pe strada Vasile Alecsandri nr. 14, județul Bacău, cod 605400, având cod de înregistrare fiscală 4591490, e-mail: office@moinesti.ro, telefon: 0234363680, fax: 0234365428, reprezentat prin Primar VIERU VALENTIN, denumit în continuare **proprietar**

și

DELGAZ GRID SA cu sediul în municipiul Târgu Mureș, Bulevardul Pandurilor, nr. 42, etaj IV, județul Mureș, cod postal 540554, având nr. de înregistrare în Registrul Comerțului J26/326/8.06.2000, CUI 10976687, e-mail: office@delgaz-grid.ro, telefon: 265260418, fax. 265260418, reprezentat legal prin Președintele Consiliului de Administrație/Director General, în calitate de **beneficiar**.

II. OBIECTUL ȘI SCOPUL CONTRACTULUI

Art. 1. Obiectul contractului îl reprezintă:

- a) constituirea cu titlu gratuit a dreptului de uz temporar asupra terenului în suprafață totală de 1909,75 mp, aparținând domeniului public al Municipiului Moinești, străzile: Tazlăului - 740,50 mp, Crângului - 624,75 mp, Lucăcești (parțial) - 174,25 mp, de la intersecția cu strada Oituz până în dreptul Detașamentului de pompieri și strada Martir Horia – 370,25 mp, conform Planurilor de situație : Planșele nr. 1, nr. 2, nr. 3, nr. 4 și nr. 5, nr. 6, nr.7, nr. 8, ce constituie Anexa nr. 1 la contract.
- b) servitutea de trecere cuprinde dreptul de acces și de executarea lucrărilor la locul de amplasare a instalațiilor aferente obiectivului „Înlocuire conducte și bransamente gaze naturale presiune redusă, pe străzile Tazlăului, Crângului, Martir Horia, Lucăcești (parțial) localitatea Moinești, județul Bacău”.

Art. 2. Beneficiarul va utiliza terenurile asupra cărora se constituie dreptul prevăzut în prezentul contract pentru realizarea obiectivului „Înlocuire conducte și branșamente gaze naturale presiune redusă, pe străzile Tazlăului, Crângului, Martir Horia, Lucăcești (parțial) localitatea Moinești, județul Bacău”.

III. DURATA CONTRACTULUI

Art. 3. Contractul intră în vigoare începând cu data semnării acestuia de către ambele părți și se va derula pe durata execuției lucrărilor menționate la articolul 2.

IV. OBLIGAȚIILE PĂRȚILOR

Art. 4. Proprietarul se obligă:

- a) să predea în posesie și folosință terenurile ce fac obiectul atribuirii conform articolului 1, să nu solicite eliberarea terenurilor pe care sunt amplasate capacitățile energetice înainte de finalizarea duratei prezentului contract, cu excepția situației prevăzute la litera „c” a prezentului articol; să permită necondiționat și cu titlu gratuit accesul beneficiarului la imobilele care fac obiectul contractului în vederea efectuării reviziilor, reparațiilor și operațiunilor curente, precum și a tuturor operațiunilor specifice și necesare exploatarei și întreținerii investiției;
- b) să verifice modul în care sunt respectate condițiile de folosință stabilite prin prezentul contract;
- c) să solicite încetarea folosinței gratuite și restituirea posesiei terenurilor, atunci când interesul public legitim o impune.

Art. 5. Beneficiarul se obligă:

- a) să folosească terenurile potrivit destinației menționate la art. 2 din prezentul contract;
- b) să exploateze și să întrețină pe propria cheltuială investiția aplatată pe terenurile dat în folosință gratuită;
- c) să nu modifice - în parte ori în integralitatea lor – terenurile date în folosință;
- d) să efectueze lucrările aferente obiectivului de investiții ”Înlocuire conducte și branșamente gaze naturale presiune redusă, pe străzile Căpitan Zăgănescu (parțial), Nicu Enea, Păcurari, localitatea Moinești, județul Bacău”;
- e) să întrețină bunul primit în folosință gratuită ca un bun gospodăresc;
- f) să nu transmită folosința dobândită în baza prezentului contract;
- g) să informeze proprietarul cu privire la orice tulburare adusă dreptului de proprietate publică, precum și la existența unor cauze sau iminența producerii unor evenimente de natură să conducă la imposibilitatea exercitării dreptului de folosință;
- h) la încetarea exercitării drepturilor de uz și servitute va asigura degajarea terenului și repunerea lui în situația inițială, fără a avea vreo pretenție materială sau de alt gen asupra eventualelor îmbunătățiri aduse în perioada contractului.

V. ÎNCETAREA CONTRACTULUI ÎNAINTE DE TERMEN

Art. 6. Prezentul contract încetează înainte de termen:

- a) prin ridicarea, dezafectarea sau neîntrebuințarea capacităților energetice, în baza notificării de către partea interesată;
- b) prin denunțare unilaterală de către partea afectată, în cazul nerespectării obligațiilor de către cealaltă parte contractantă;
- c) prin reziliere bilaterală;
- d) în situația prevăzută la articolul 4, litera ”c”.

Art. 7. Dreptul de uz și servitute constituit temporar în prezentul contract se exercită fără înscriere în Cartea funciară.

VI. RĂSPUNDEREA CONTRACTUALĂ

Art. 8. (1) Nerespectarea obligațiilor asumate în prezentul contract va fi sancționată conform actelor normative în materie prevăzute de legislația română;

(2) Partea care, prin nerespectarea obligațiilor asumate în prezentul contract, va cauza prejudicii celeilalte părți va suporta plata daunelor materiale și morale produse celeilalte părți.

VII. FORȚA MAJORĂ

Art. 9. (1). Forța majoră exonerează părțile de răspundere pentru neîndeplinirea obligațiilor lor contractuale. În accepțiunea prezentului contract, forța majoră înseamnă un eveniment sau o împrejurare mai presus de controlul rezonabil al unei părți și care face imposibilă îndeplinirea de către partea respectivă a obligațiilor sale asumate prin prezentul contract și include, dar fără a se limita la, război, revoluție, război civil, cutremur, incendiu, explozie, furtuna, inundație sau alte condiții meteo defavorabile, confiscare.

(2). Partea care invocă forța majoră are obligația să o aducă la cunoștință celeilalte părți în scris, în termen de 3 zile de la apariție, iar dovada forței majore se va comunica în 15 zile de la apariție.

(3). Partea care invocă forța majoră este obligată să informeze cealaltă parte în legătură cu încetarea acestuia în termen de 15 zile de la încetare.

(4). În cazul în care evenimentul de forță majoră determină o suspendare a executării prezentului contract pentru o perioadă care depășește două luni, oricare dintre părți poate denunța unilateral contractul. În acest caz, nici una dintre părți nu are dreptul să pretindă despăgubiri de la cealaltă parte, dar ele au datoria să-și îndeplinească obligațiile acumulate până la data respectivă.

VIII. LITIGII

Art. 10. Părțile au convenit că toate neînțelegerile privind validitatea prezentului contract sau rezultate din interpretare, executare ori încetarea acestuia să fie rezolvate pe cale amiabilă de reprezentanții lor.

Art. 11. În cazul în care nu este posibilă rezolvarea litigiilor pe cale amiabilă, părțile se vor adresa instanțelor judecătorești competente.

IX. NOTIFICĂRILE ÎNTRE PĂRȚI

Art. 12. În accepțiunea părților contractante, orice notificare adresată de una dintre acestea celeilalte, este valabil îndeplinită dacă va fi transmisă la adresa/sediul prevăzut în partea introductivă a prezentului contract.

Art. 13. În cazul în care notificarea se face pe cale poștală, ea va fi transmisă prin scrisoare recomandată, cu confirmare de primire și se consideră primită de destinatar la data menționată de oficiul poștal primitor pe această confirmare.

Art. 14. Dacă confirmarea se trimite prin adresă de e-mail, ea se consideră primită în prima zi lucrătoare după ce a fost trimisă.

Art. 15. Notificările verbale nu se iau în considerare de nici una dintre părți, dacă nu sunt confirmate prin intermediul uneia dintre modalitățile prevăzute la articolele precedente.

X. CLAUZE FINALE

Art. 16. Predarea/primirea posesiei terenurilor va fi consemnată în procesul verbal de predare-primire care se încheie între reprezentanții celor două părți contractante la predarea/primirea amplasamentului, în termen de 10 zile de la intrarea, precum și la ieșirea din vigoare a contractului.

Art. 17. Modificarea prezentului contract se face numai prin act adițional semnat de părțile contractante.

Art. 18. Prevederile prezentului contract se completează cu cele stipulate în actele normative aflate în vigoare pe durata executării acestuia.

Prezentul contract a fost încheiat în număr de 2 (două) exemplare, câte unul pentru fiecare parte.

PROPRIETAR
UAT MUNICIPIUL MOINEȘTI
PRIMAR,

BENEFICIAR
DELGAZ GRID SA
PREȘEDINTELE CONSILIULUI DE
ADMINISTRAȚIE/ DIRECTOR GENERAL,

PREȘEDINTE DE ȘEDINȚĂ:
CONSILIER LOCAL,
BOGDAN-DRAGOȘ LEGĂNUȘ

CONTRASEMNEAZĂ PENTRU LEGALITATE:
SECRETAR GENERAL AL MUNICIPIULUI,
MARILENA DÎRLĂU