



PARTEA DESENATĂ


DETALIU TIP ALEI PIETONALE, PISTA BICICLETE SI SPATII MINERALE
sc. 1:50

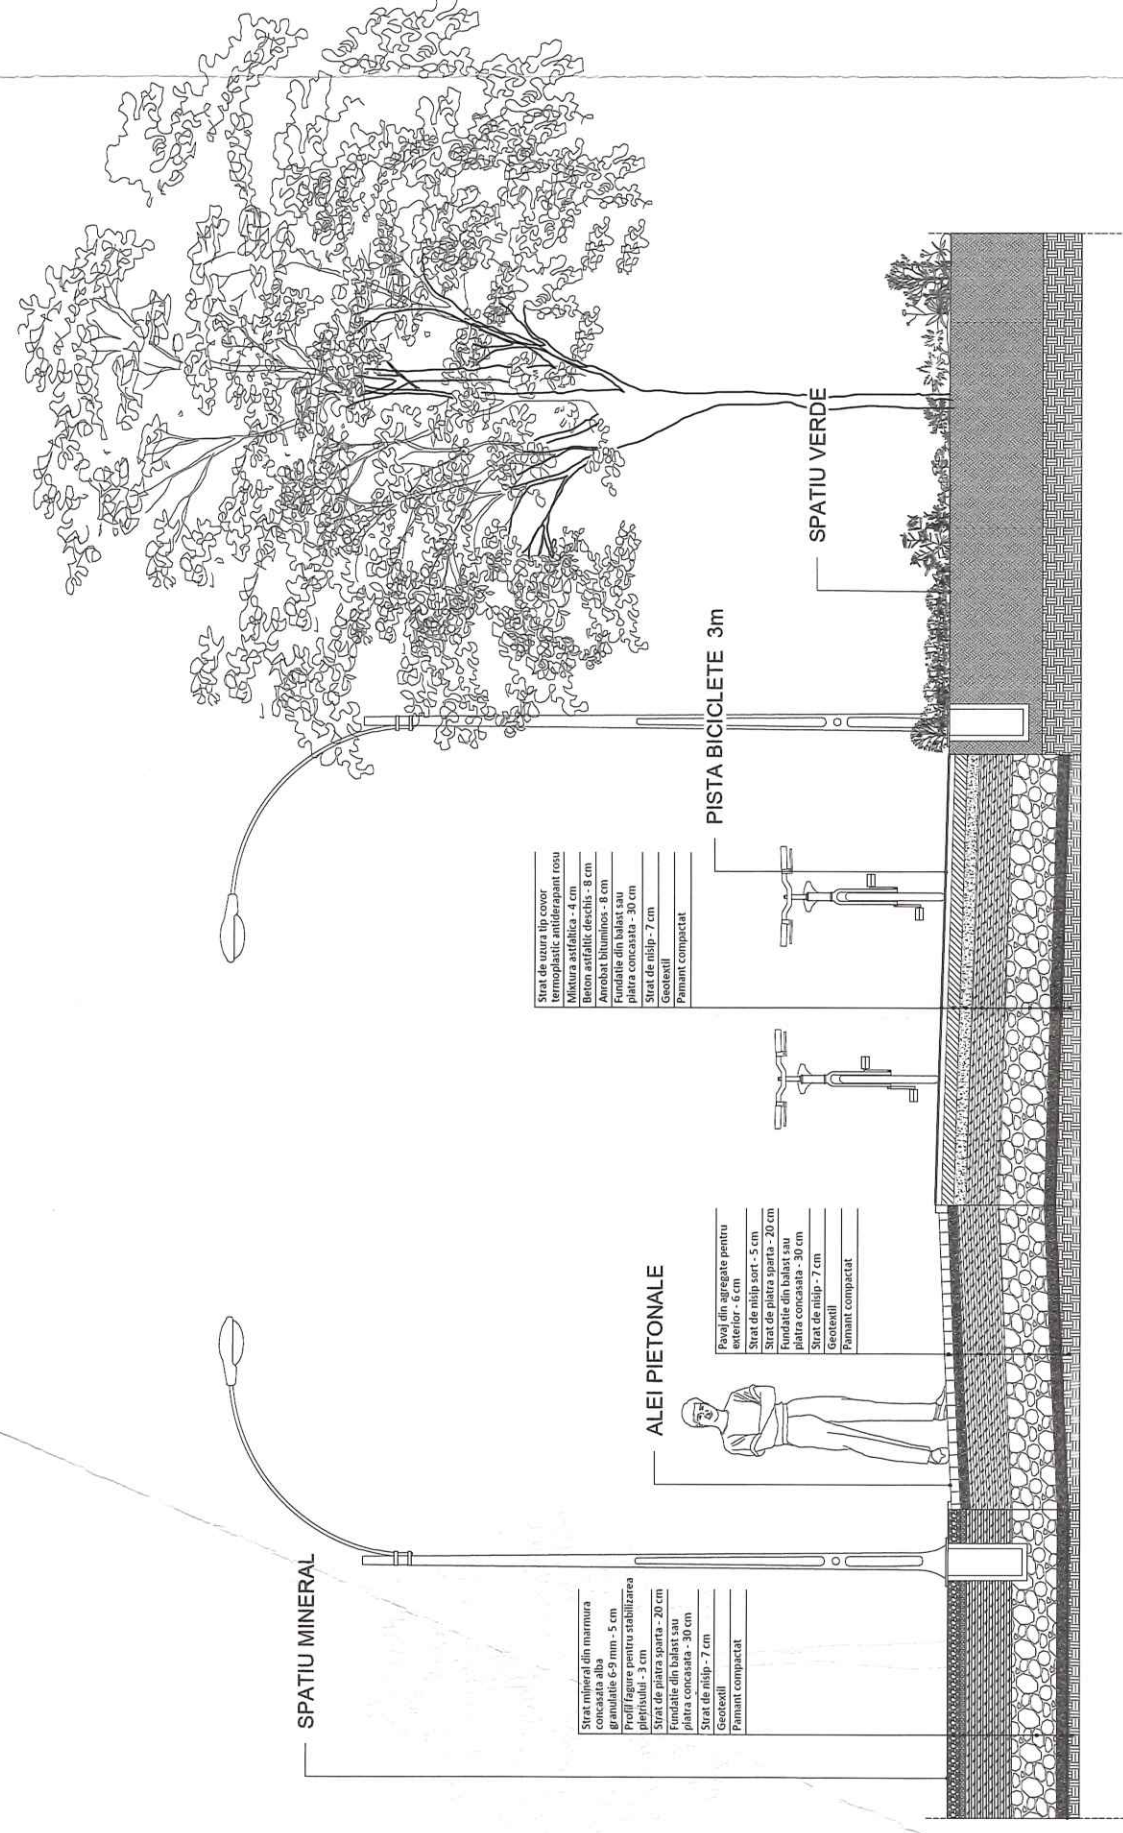


DETALIU TIP ALEI PIETONALE, PISTA BICICLETE SI LOC DE JOACA
sc. 1:50

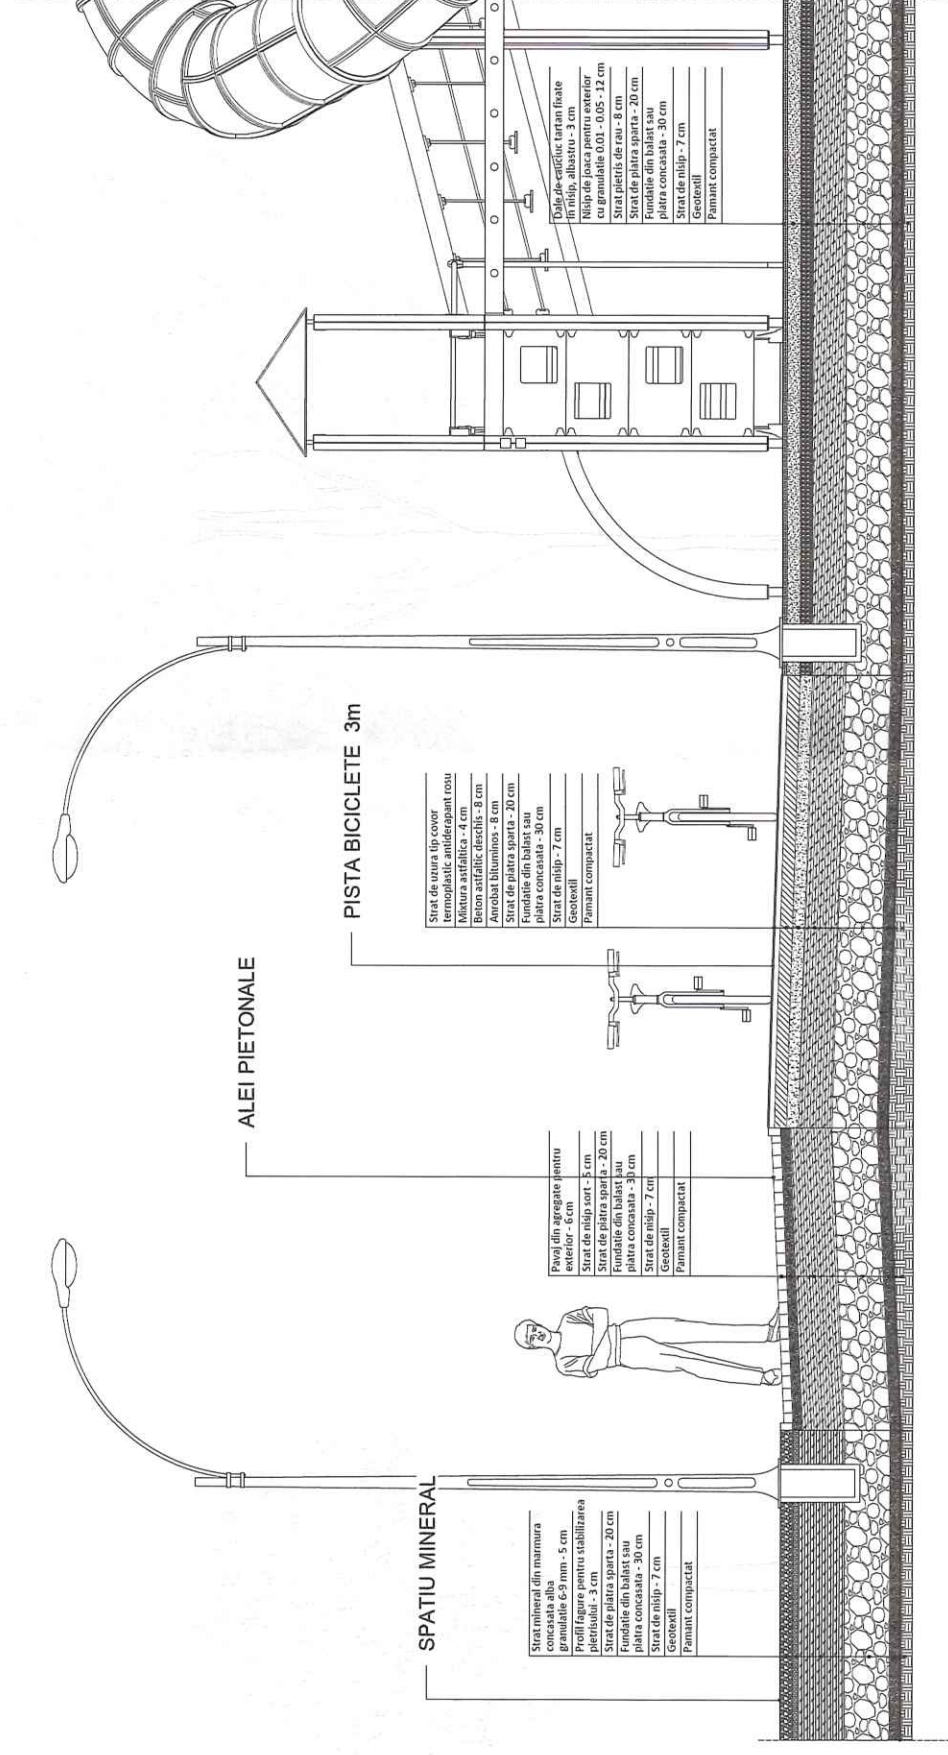


DETALIU TIP CIRCULATIE CAROSABILA
sc. 1:50

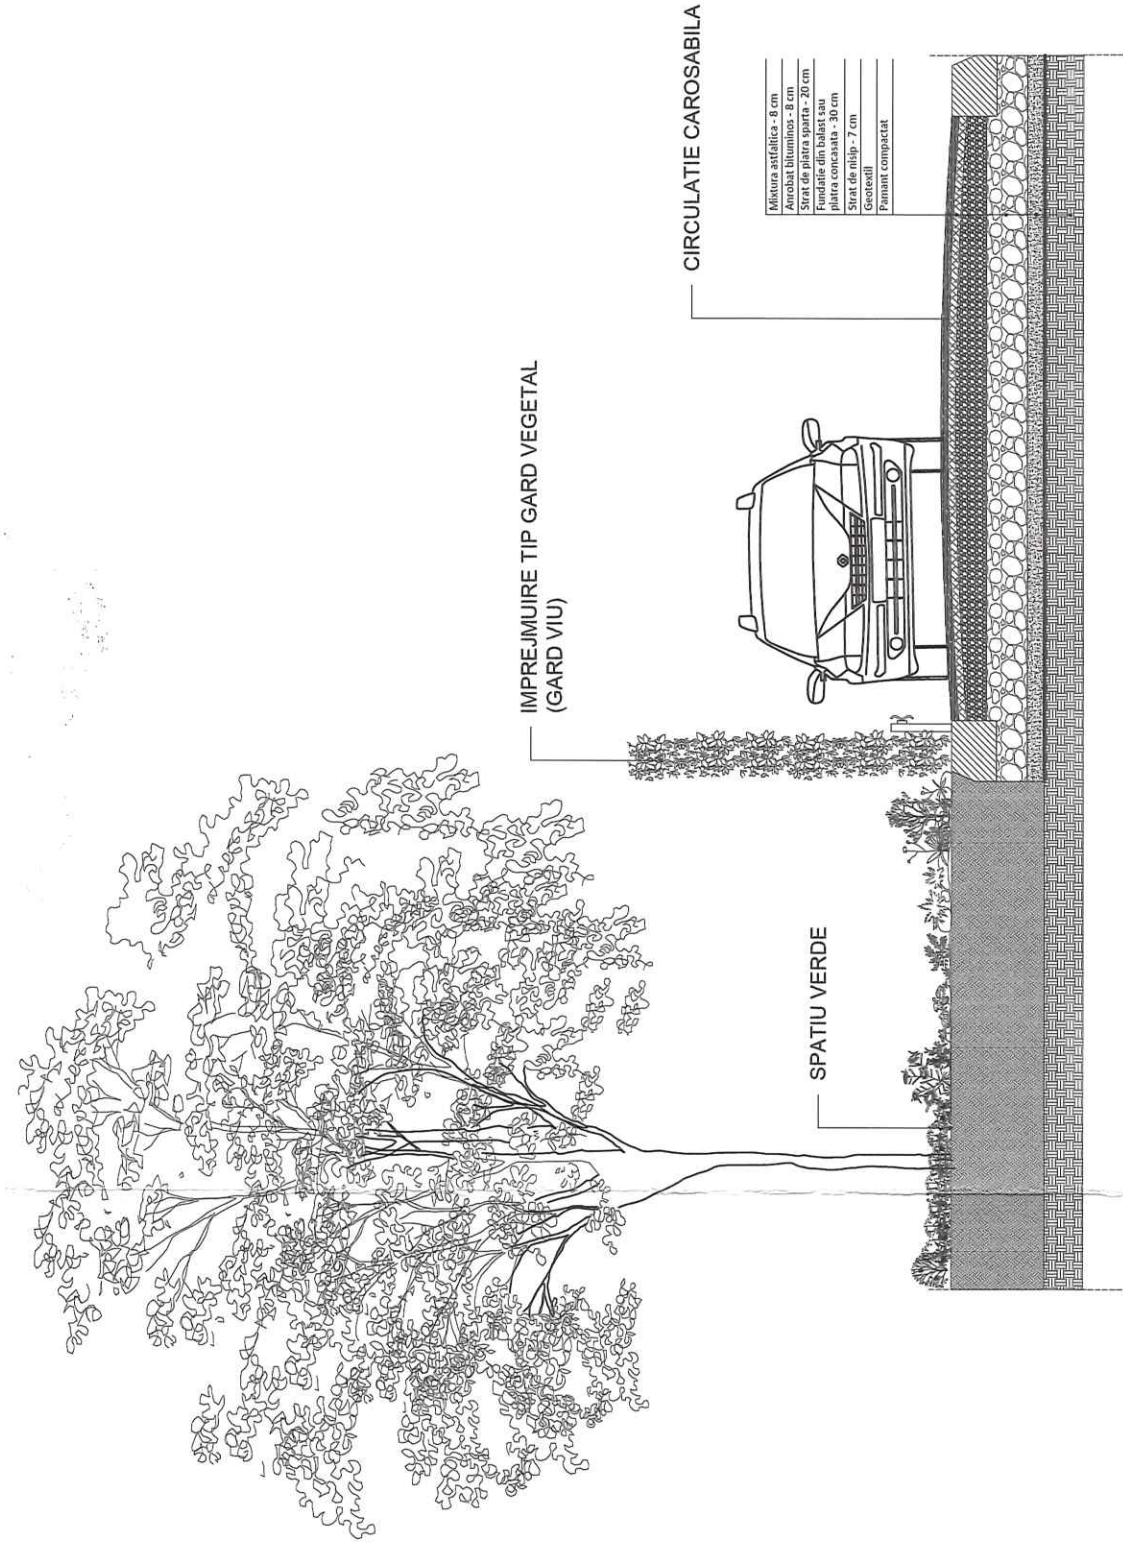


sc. 1:50

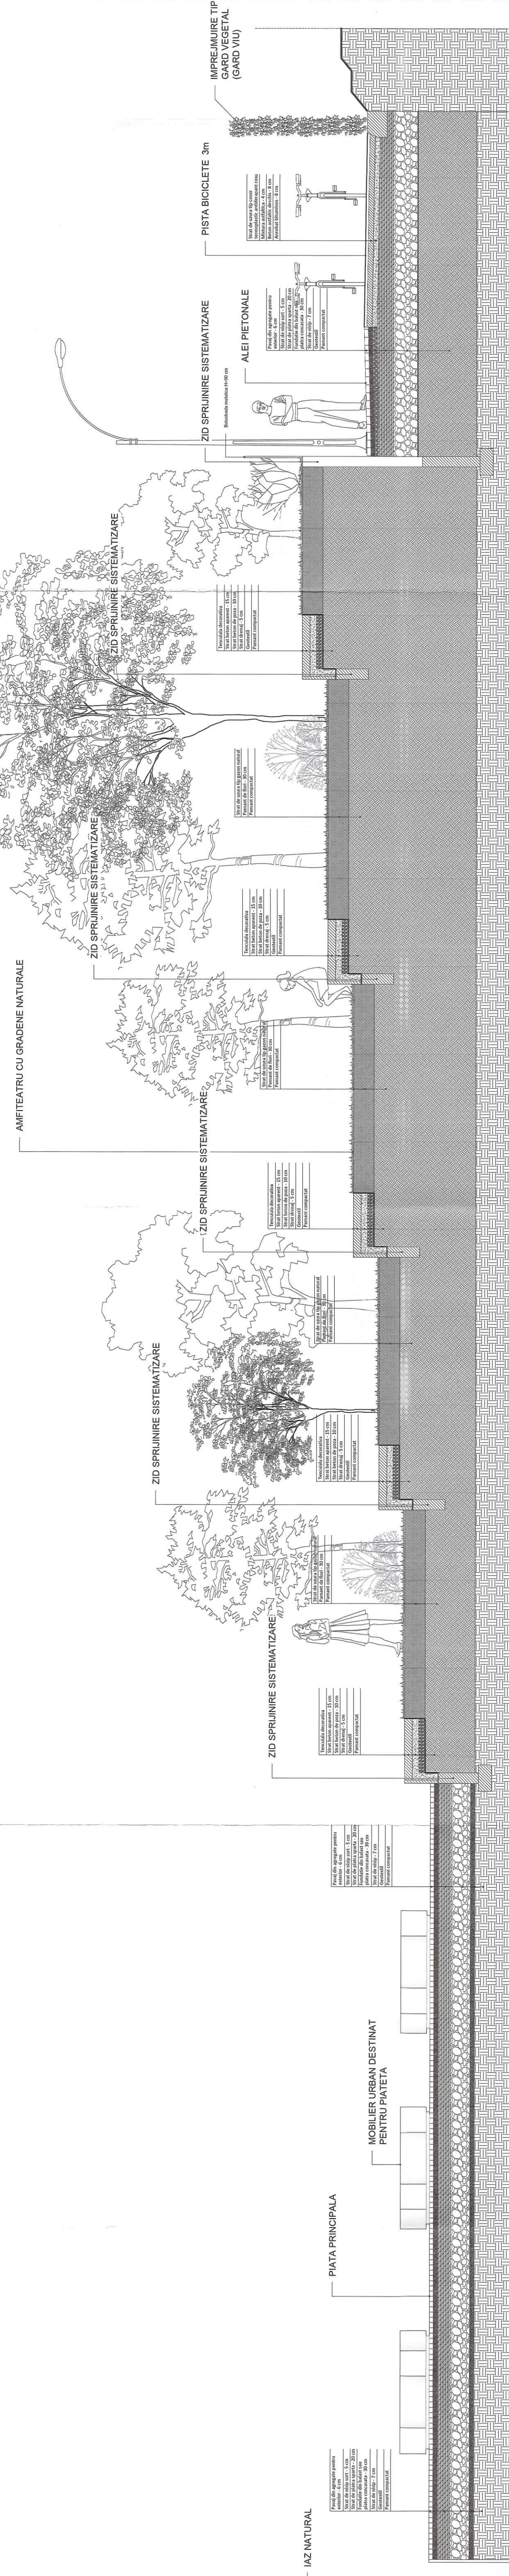

DETALIU IN CAMP SUPRAFETE MINERALE
sc. 1:20

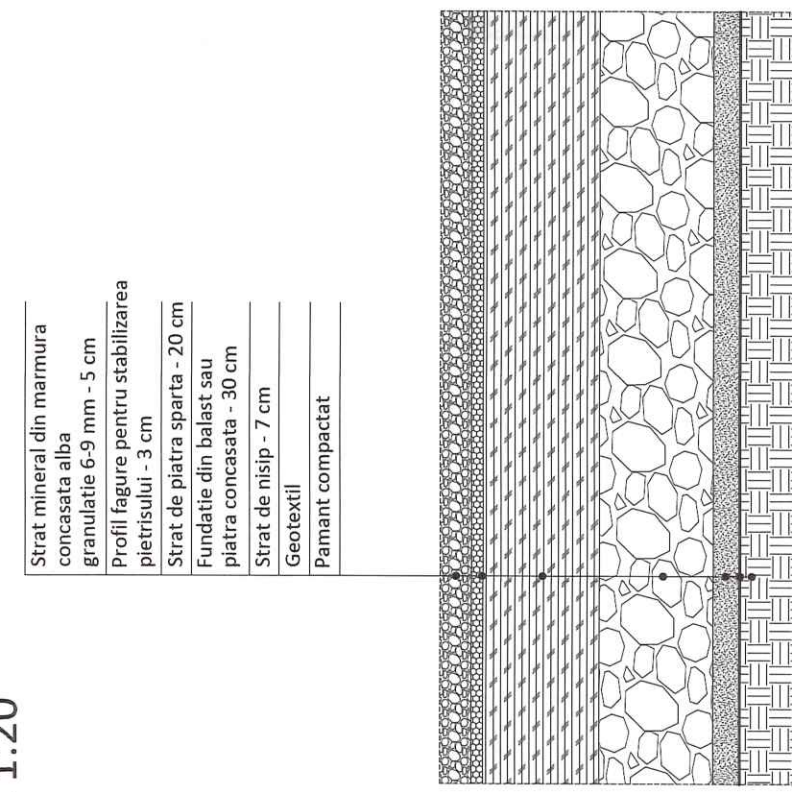


DETALIU IN CAMP ALEI PIETONALE
sc. 1:20

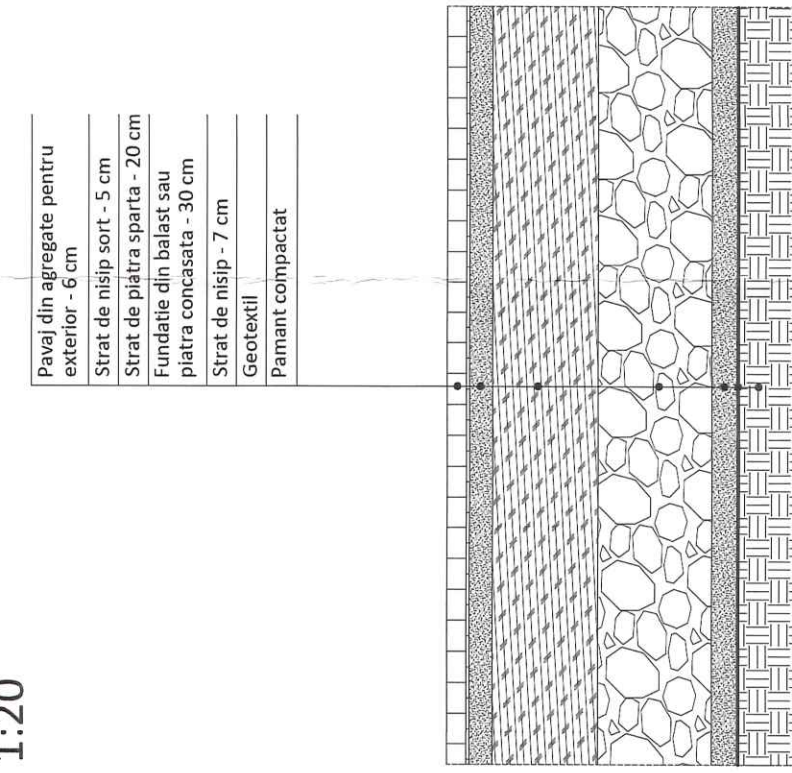


sc 1:20

DETALIU IN CAMP PISTA BICILETE

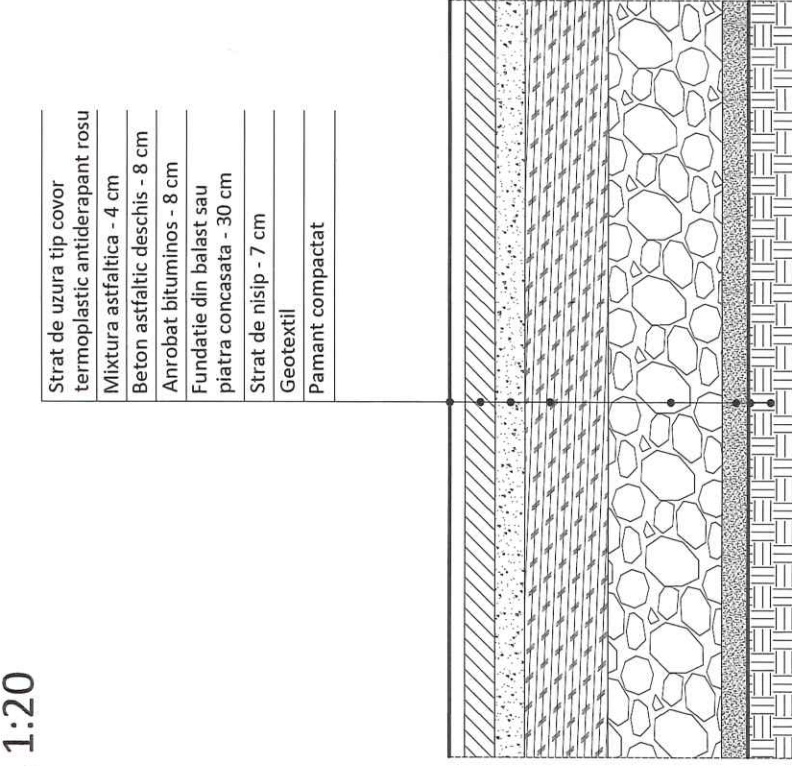

DETALIU IN CAMP CAROSABIL
sc 1:20

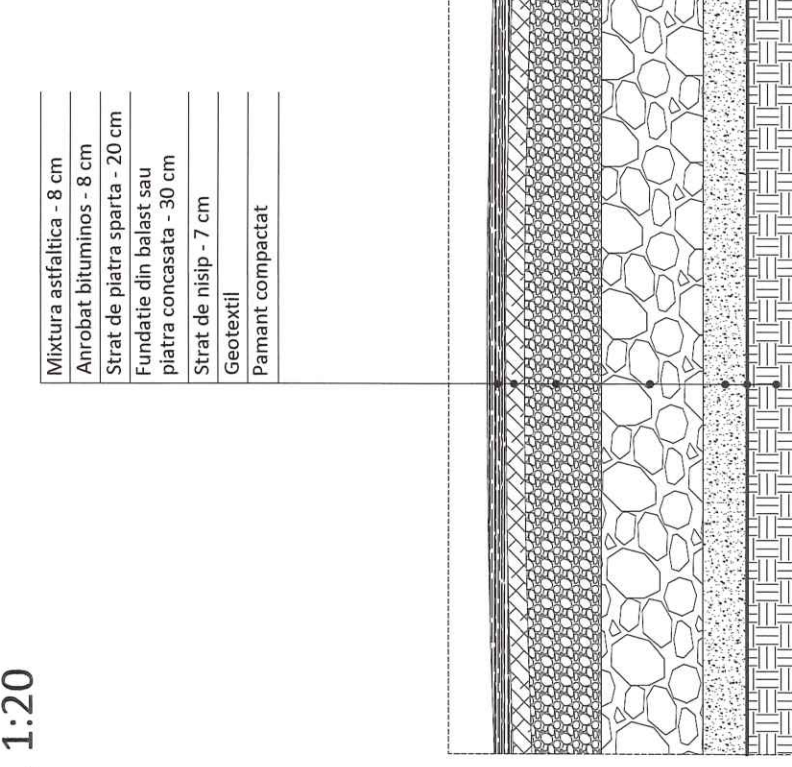
[illegible]

Fotoinscripție aeriană propunere Parc Negru Voda

This aerial photograph shows a proposed park layout in Negru Voda. A prominent pinkish-red path winds through the landscape, which is densely populated with green trees. A large, irregularly shaped pond is situated in the lower-left quadrant of the image. The entire park area is outlined by a dashed red line. The surrounding terrain appears to be a mix of forested hills and open fields. In the bottom right corner, there is a small inset map showing the location of the park within a larger regional context.





DREPTULUI DE AUTOR APARTIN ÎN EXCLUSIVITATE S.C. PRODIGIUM VIEW S.R.L. - ROMANIA
 COPIEREA SAU COMERCIALIZAREA PREZENTULUI PROIECT SAU A UNEI PARTI DIN ACESTA, FARA ACORDUL AUTORIZAT DE AUTOR NR. 8/1996,
 PREZENTA DOCUMENTATIE POATE FI FOLOSITA NUMAI ÎN SCOPUL PENTRU CARE A FOST ELABORATA.
 ORICE MODIFICARE SAU COMPLETARE A PREZENTULUI ÎN PROIECT, NE POATE FACE NUMAI CU ACORDUL SCRIS AL AUTORIZATILOR.



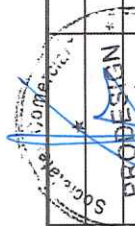


VERIFICATOR/ EXPERT	NUME	CERINTA	REFERAT de verificare/RAPORT de expertiza tehnica titlu/nr./data	Proiect nr.: 29/2023
SPECIFICATIE	NUME	SC ProDesign View SRL C.U.I.: 28194012 Nr. O.R.C.: 113/635/16.03.2011 IBAN: RO62RNCB0296120642020001 Tel.: 0761.6883351 Email: avrejoiu@gmail.com	Beneficiar: PRIMARIA NEGRU VODA, JUD CONSTANTA	Faza: S.F.
SEF PROIECT	ing. Vrejoiu Adrian	Scara: 1:-	Titlu proiect: INFINTARE SPATII VERZI PRIN RECONVERSIE TEREN DEGRADAT IN ORAS NEGRU VODA, JUDETUL CONSTANTA	Plansa nr.: A.00.07
PROIECTAT	Arh. Crudu Gheorghe		Titlu plansa:	
DESENAT	Arh. Nastia George	Data: august 2023		


DREPTURILE DE AUTOR APARTIN IN EXCLUSIVITATE S.C. PRODESIGN VIEW S.R.L.
COPIEREA SAU COMERCIALIZAREA PREZENTULUI PROIECT SAU A UNEI PARTI DIN ACESTA, FARA ACORDUL AUTORULUI SE PEDEPSESTE CONFORM LEGII DREPTULUI DE AUTOR NR. 8/1998.
PREZENTA DOCUMENTATIE POATE FI FOLOSITA NUMAI IN SCOPUL PENTRU CARE A FOST ELABORATA.
ORICE MODIFICARE SAU COMPLETARE A PREZENTULUI PROIECT SE POATE FACE NUMAI CU ACORDUL SCRIS AL AUTORULUI.

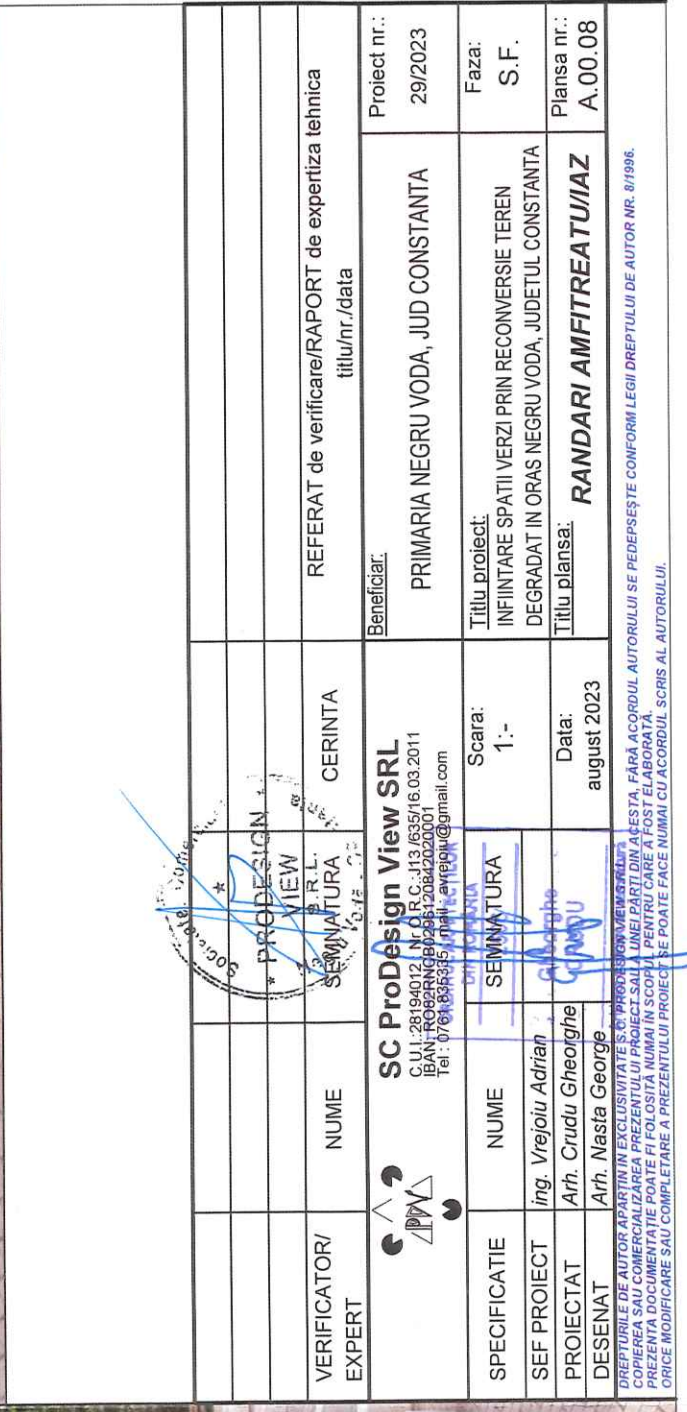


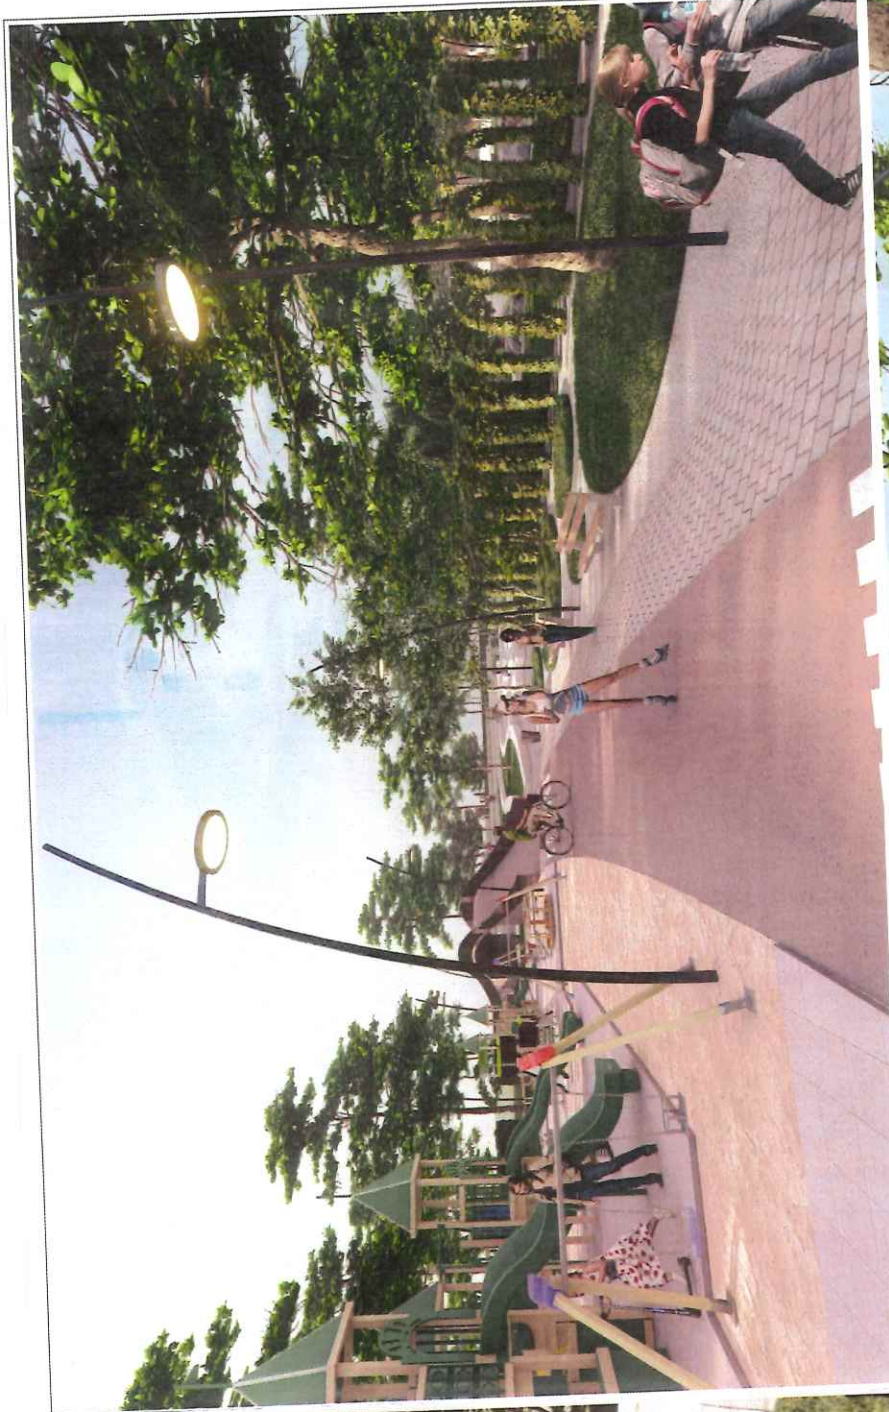
[illegible]

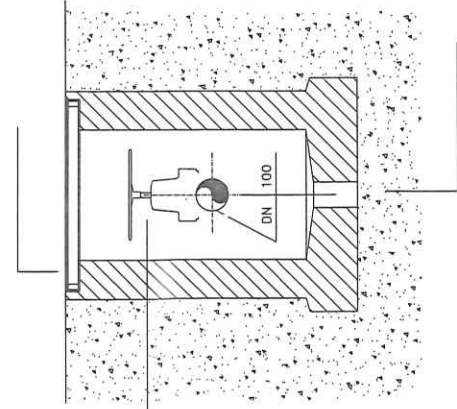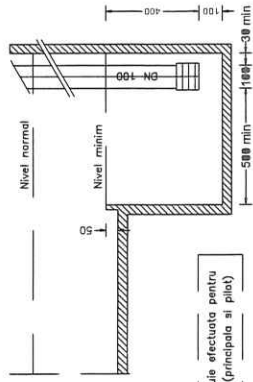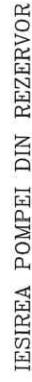 $\nabla + 0.00$ 


MONTAREA TUBULUI

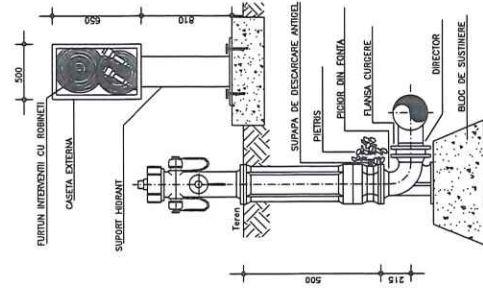


Sectiune prin rezervorul cu apa

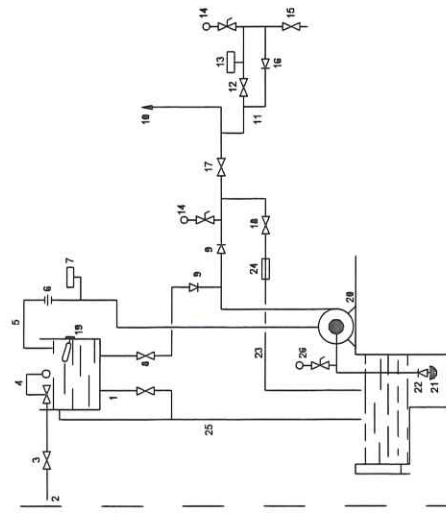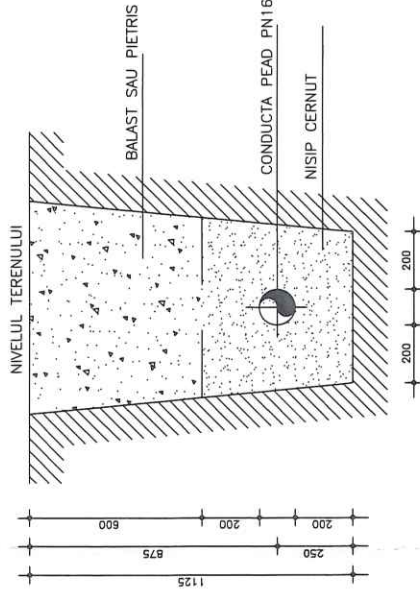


Fiecare pompă principală trebuie să fie echipată cu un rezervor de amorsare (capacitate = 500 litri)

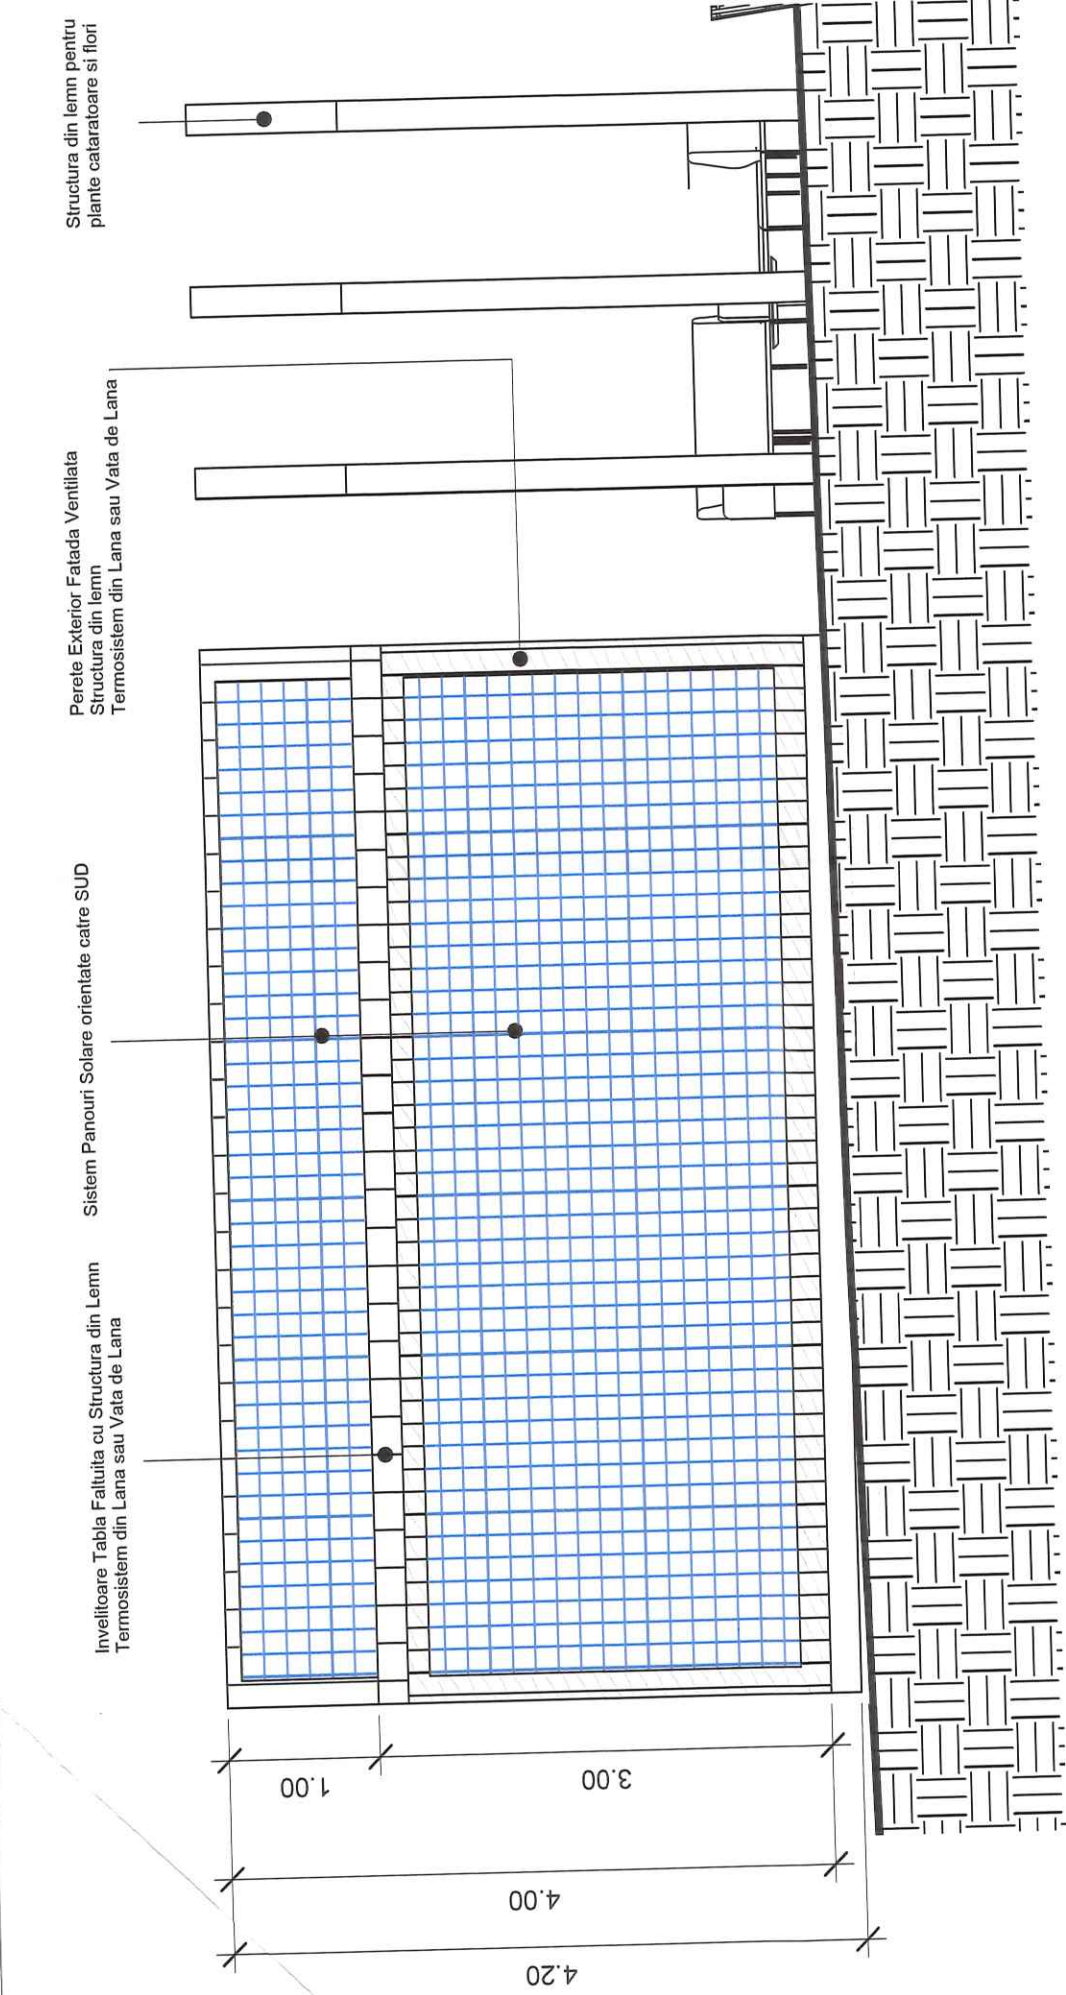


FATADA SUD 1:50

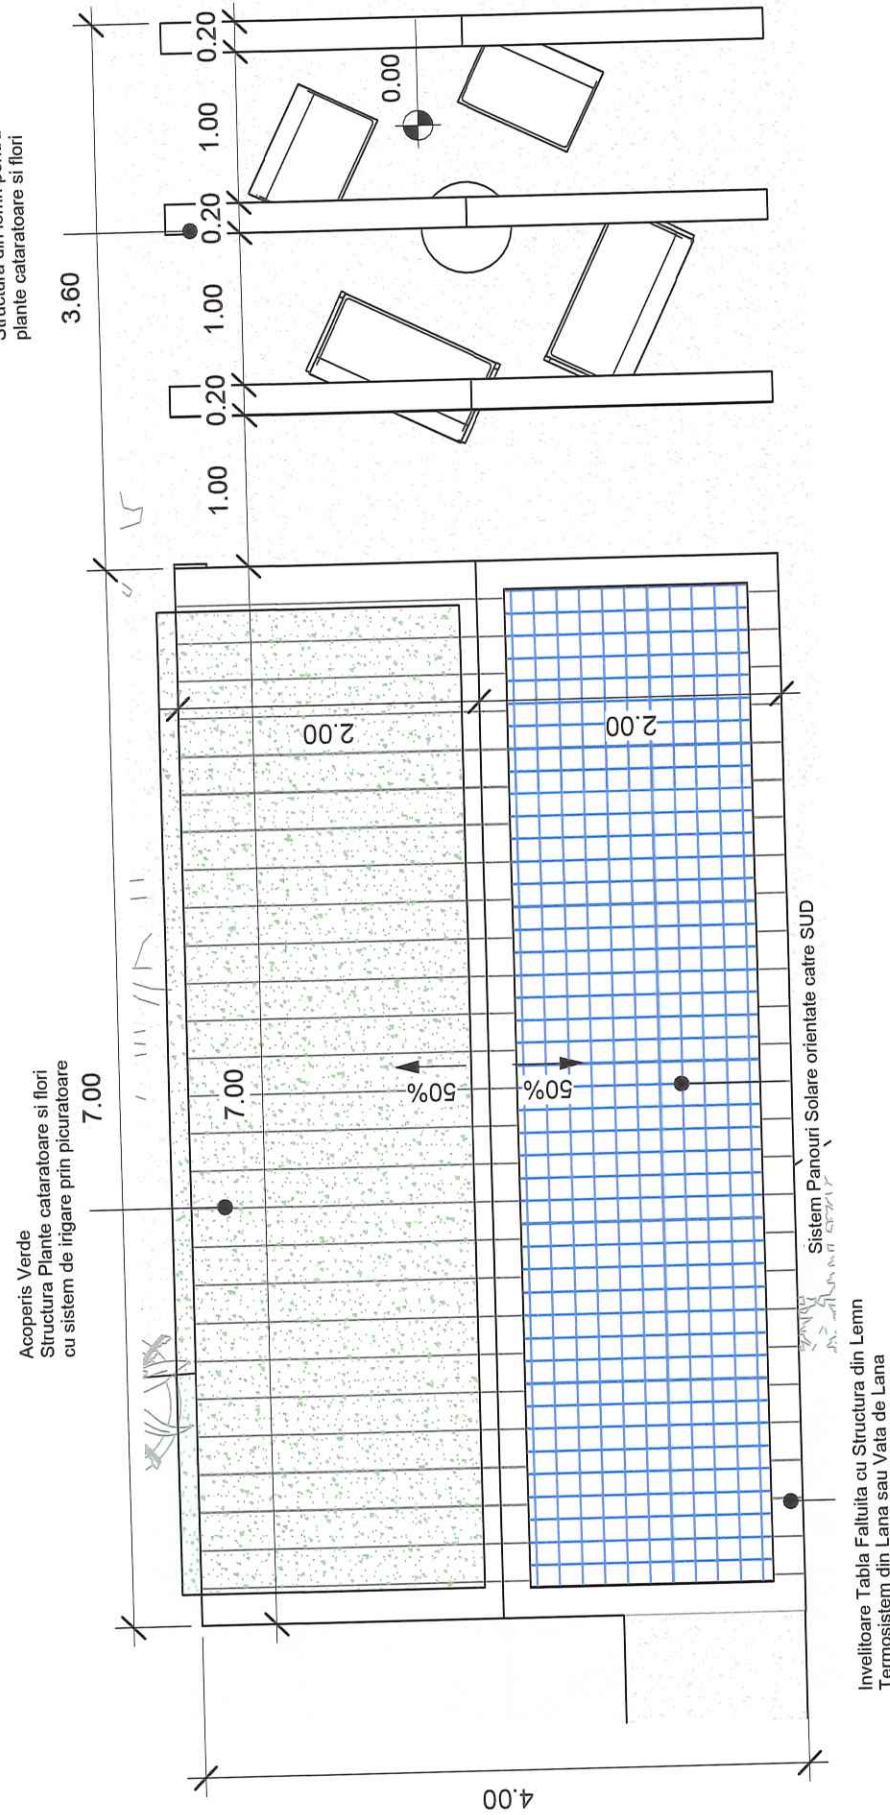


PLAN INVELITOARE 1:50

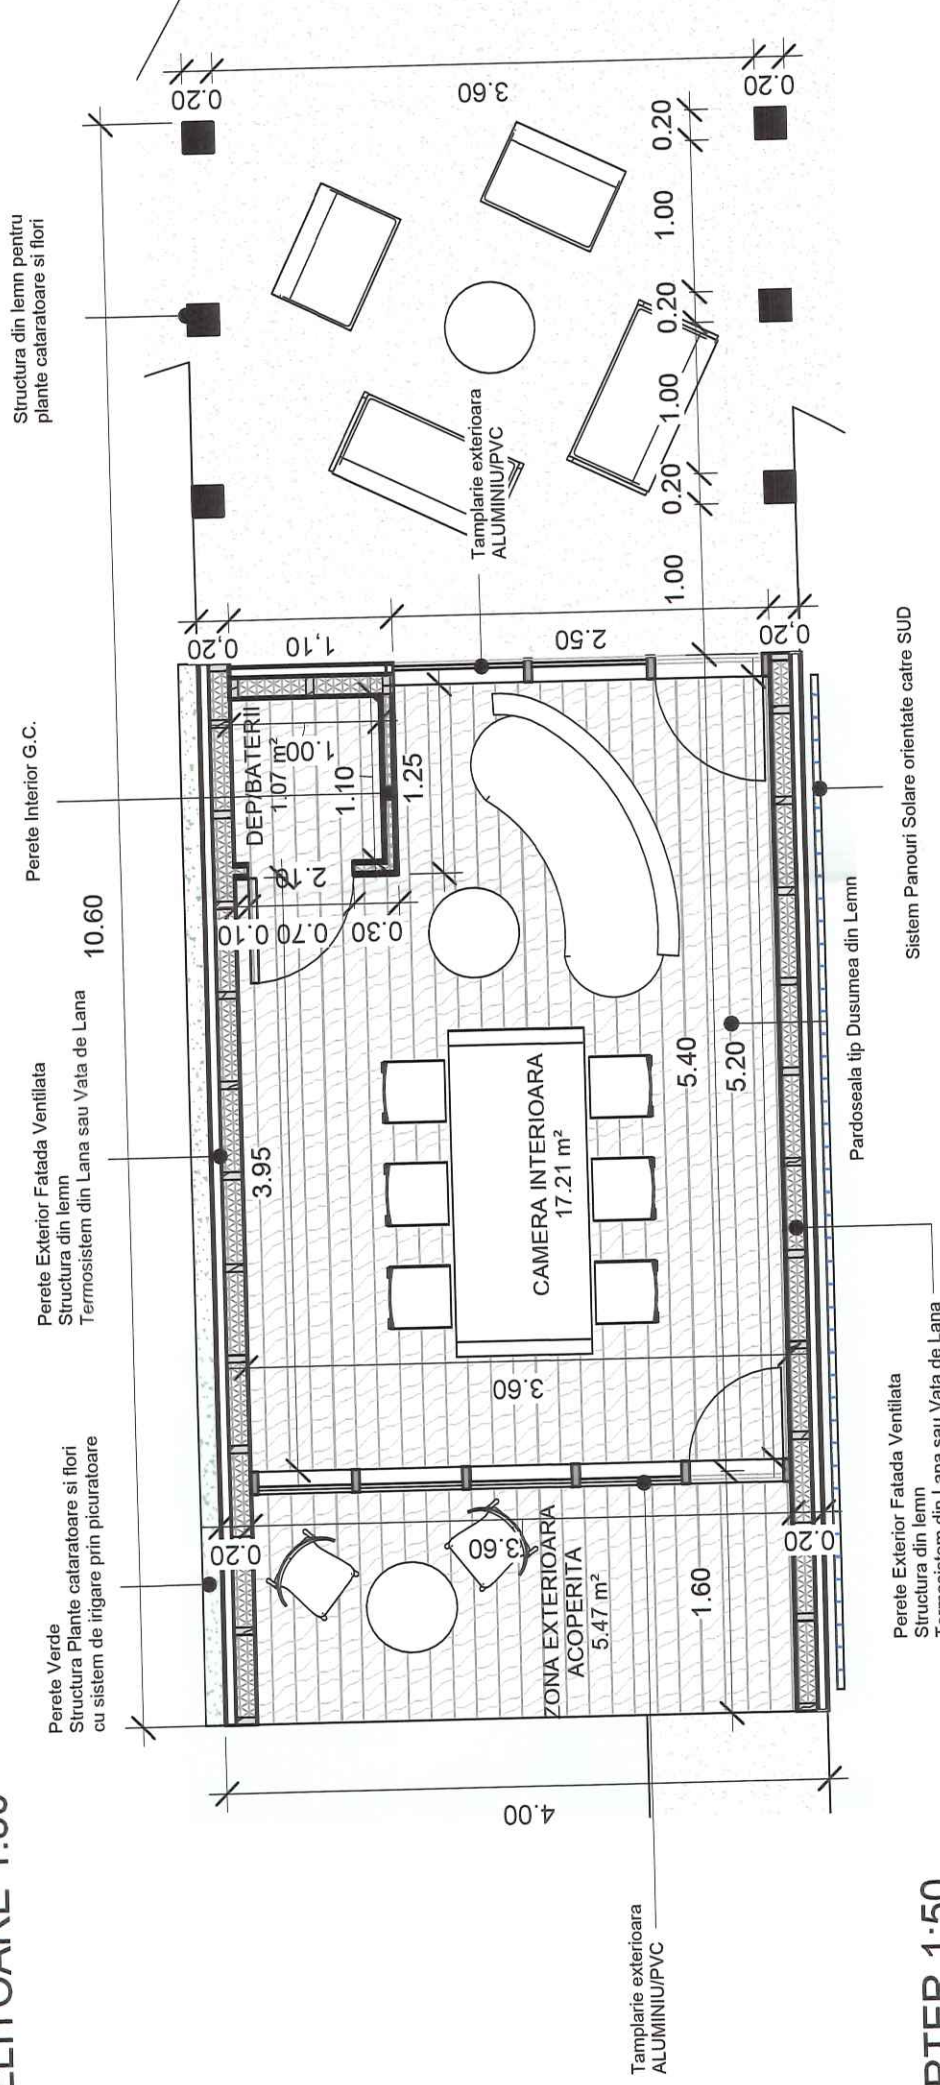

PLAN PARTER 1:50

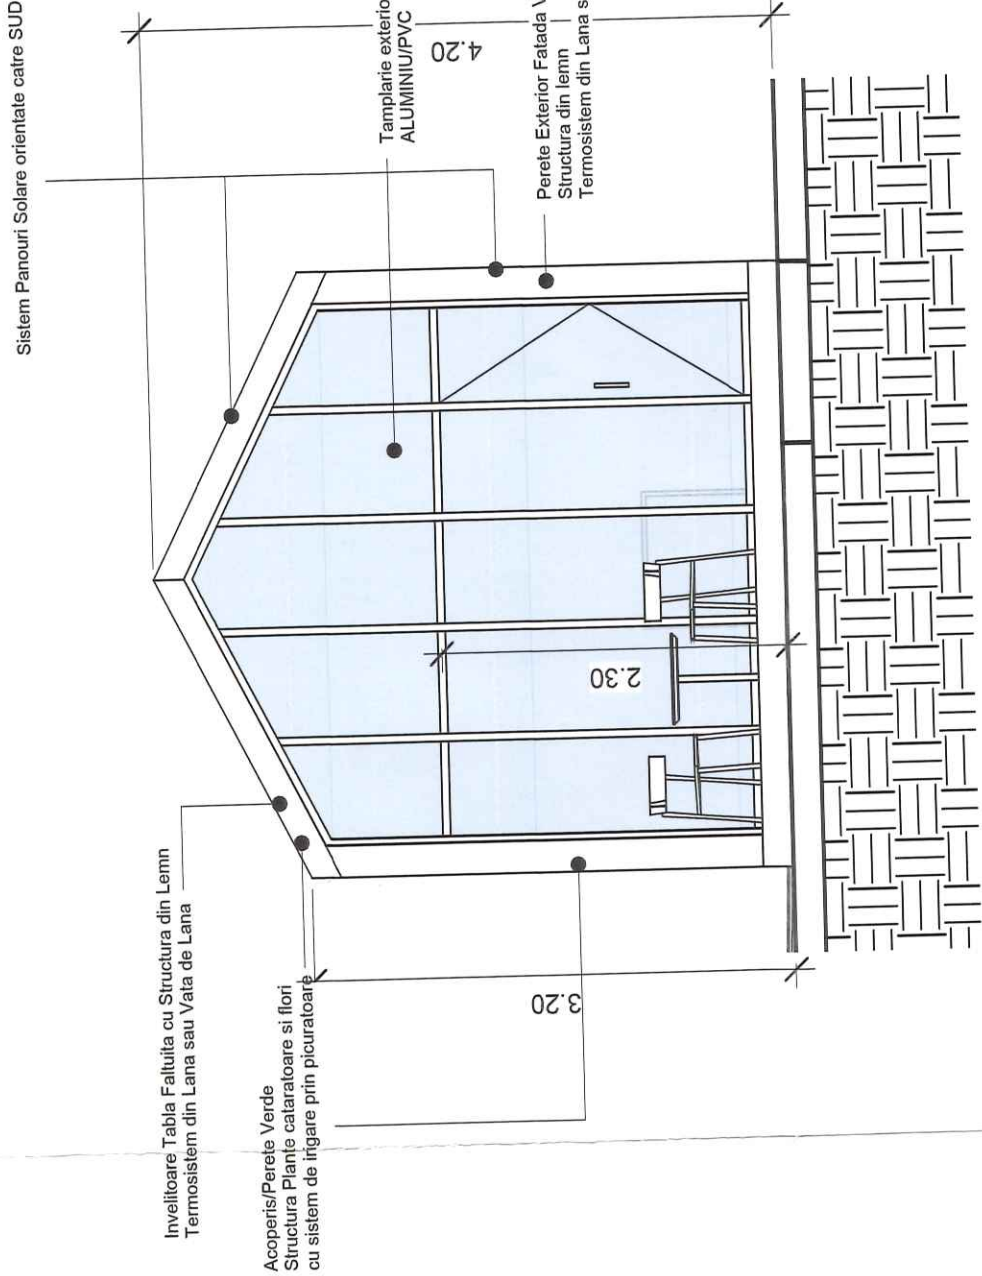

FATADA VEST 1:50


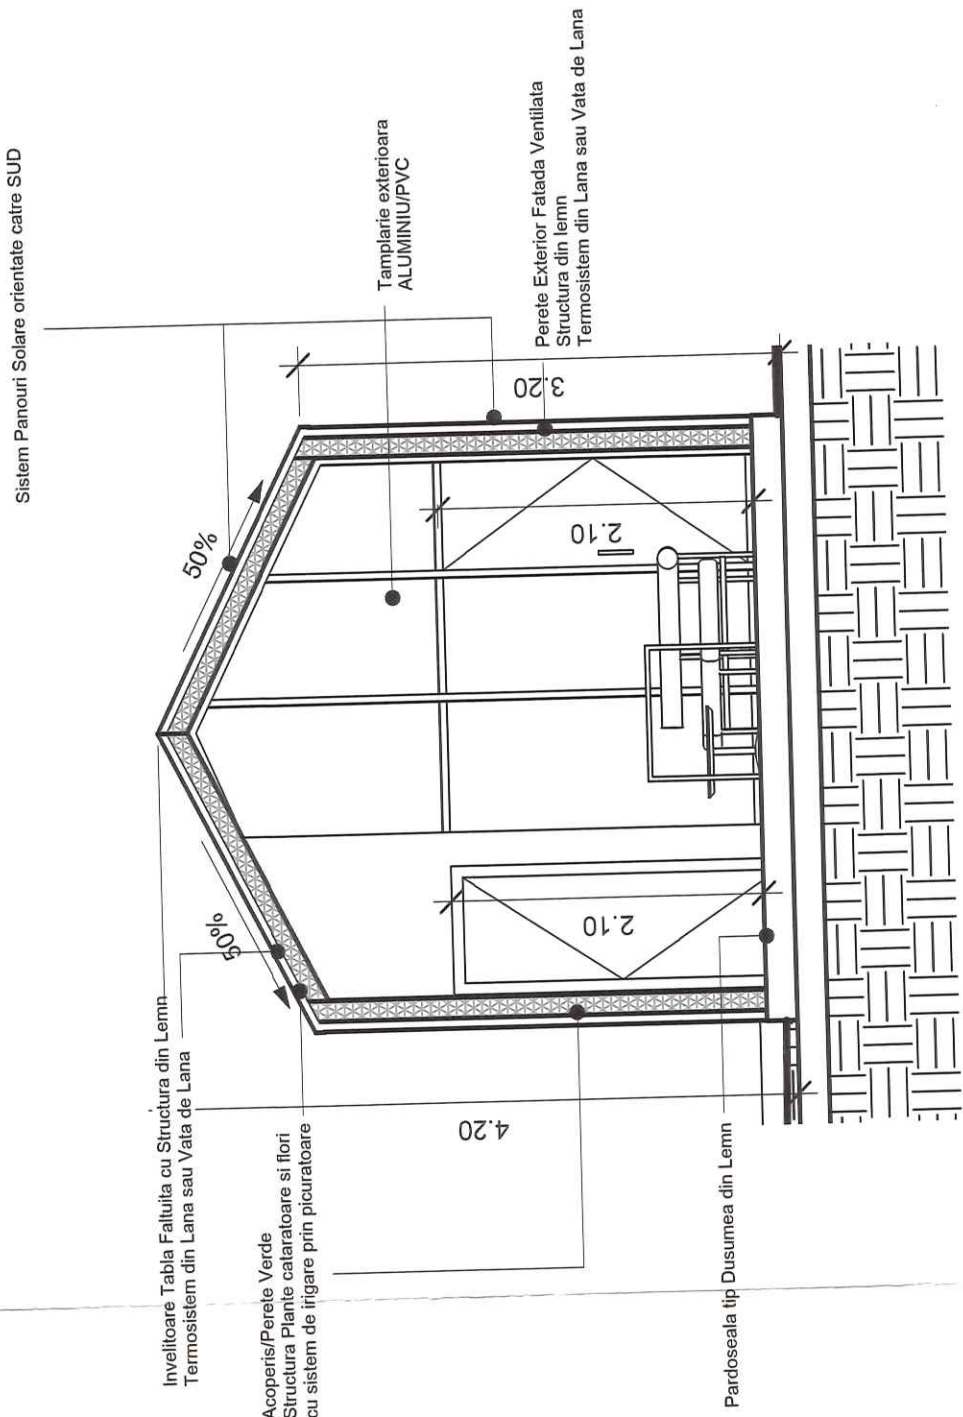


SECTIUNE TRANSVERSALA 1:50

Descriere: Pavilioane Casute SMART :

Casuta SMART reprezintă un pavilion al viitorului, integrând tehnologia avansată într-un design prietenos cu mediul înconjurător. Design Ecologic este conceput cu un accent deosebit pe sustenabilitate. Structura din lemn oferă o bază solidă și ecologică, reducând amprenta pe tot parcursul vieții. Casuta SMART este concepută pentru a permite circulația aerului, contribuind la menținerea temperaturii interioare optime și la o calitate superioară a aerului. Acoperișul și Pereții pavilionului SMART sunt amenajați cu spații verzi și flori, încorporând natura în designul architectural. Un sistem de picurare avansat asigură necesarul de apă pentru aceste zone verzi, creând un mediu plăcut de viață și estetic plăcut. Bălețile sunt stocate pentru a păstra energia electrică generată de panourile fotovoltaice. Sistem de Stocare Energetică: Într-o mică cameră specială destinată, bălețile sunt stocate pentru a păstra energia electrică generată de panourile fotovoltaice.

REFERAT de verificare/RAPORT de expertiza tehnica			
VERIFICATOR/ EXPERT	NUME	SEMNATURA	CERINTA
SC ProDesign View SRL	SC ProDesign View SRL		
CUI: RO2819407	CUI: RO2819407		
16: jordan.petrov@gmail.com	16: jordan.petrov@gmail.com		
SPECIFICATIE	NUME	SEMNATURA	Scara: 1:50
SEF PROIECT	Ing. Vrejoiu Adrian		
PROIECTAT	Arh. Crutu George		
PROIECTAT	Arh. Nastase George		
Data: august 2023			
Titlu planșă: DET. PAVILION SMART CASUTE			
Faza: SF			
Proiect nr. 29/2023			
Beneficiar: PRIMARIA NEGRU VODA, JUD. CONSTANTA			
Titlu proiect: INFINTARE SPATII VERZI PRIN RECONVERSIE TEREN DEGRADAT IN ORAS NEGRU VODA, JUD. CONSTANTA			
Planșă nr. A.01.02			

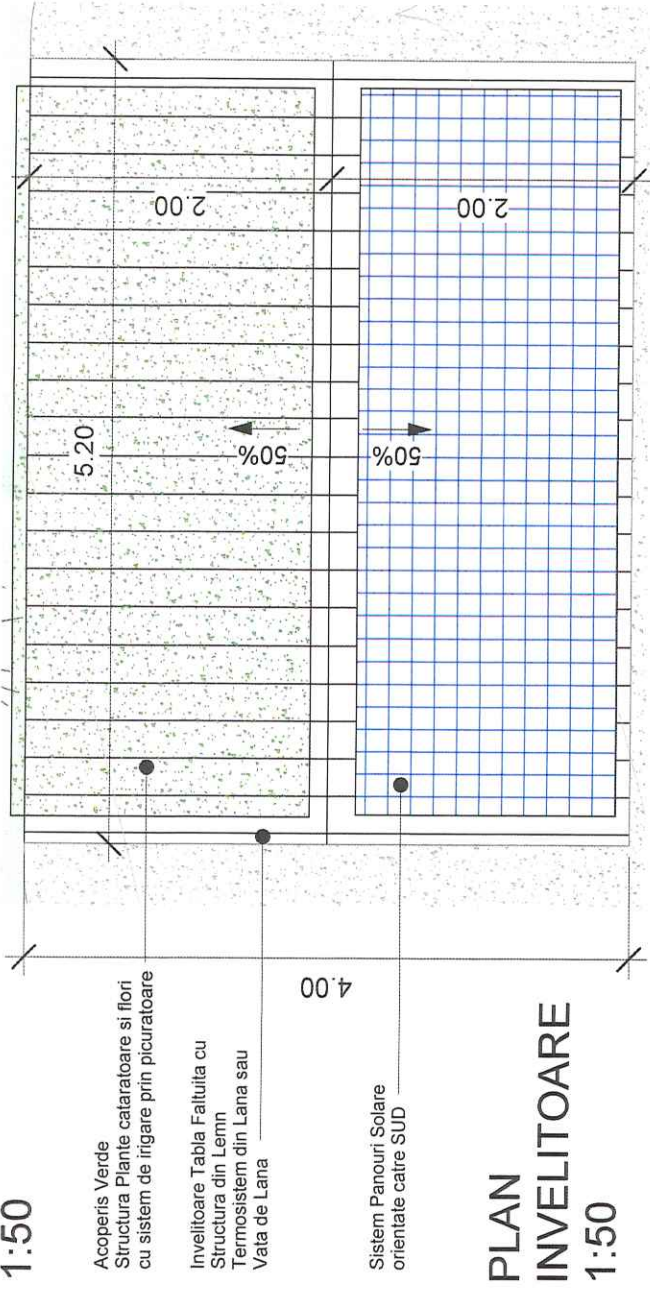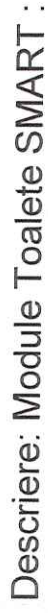[illegible]

Design Ecologic: Modulul SMART este conceput cu un accent deosebit pe sustenabilitate. Structura din lemn oferă o bază solidă și ecologică, reducând amprenta de carbon și încurajând utilizarea resurselor naturale regenerabile.

Energie Solară: Pe partea de sud a modului, panourile fotovoltaice sunt strategic amplasate pentru a capta lumina solară maximă. Aceste panouri transformă energia solară în electricitate, alimentând nevoile pavilionelor inteligente și contribuind la reducerea factorilor de energie.

Faladă Ventilată: Fațada modului SMART este concepută pentru a permite circulația aerului, contribuind la menținerea temperaturii interioare optime și la o calitate superioară a aerului.

Acoeris- pereti Nerasari: Acoerisul și Peretimodului SMART sunt amenajate cu spații verzi și flori, încorporând natura în designul arhitectural. Un sistem de picurare eficient asigură necesarul de apă pentru aceste zone verzi, creând un mediu plin de viață și estetic plăcut.

Sistem de colectare ape pluviale: Colectarea și folosirea apelor pluviale pentru udarea plantelor și utilizarea toaletei.

[illegible]



3.5. Grafice orientative de realizare a investitiei

NR CRT	DEFALCAREA PE LUNI	LUNA																							
		1	2	3	4	5	6	7	8	9	10	11	12	13	14	15	16	17	18	19	20	21	22	23	24
	PROIECTARE - FAZA	S.F.	D.T.A.C.			P.T.																			
	OBTINERE AVIZE																								
ETAPA 1A - SISTEMATIZARE TEREN, CURATARE TEREN																									
	ORGANIZARE DE SANTIER																								
	DEFACERI/DEMOLARI																								
	TRASARE ELEMENTE - ETAPA 1																								
	DELIMITARE ELEMENTE - ETAPA 1																								
ETAPA 2 - AMENAJARI DE MALURI IAZ																									
	ORGANIZARE DE SANTIER																								
	SAPATURI/SISTEMATIZARI																								
	TRASARE ELEMENTE - MALURI																								
	AMENAJARE MALURI - ETAPA 1																								
ETAPA 1B - SISTEMATIZARE TEREN, CURATARE																									
	ORGANIZARE DE SANTIER																								
	TRASARE ELEMENTE - ETAPA 2																								
	DELIMITARE ELEMENTE - ETAPA 2																								
	TRASARE INSTALATII - ETAPA 1																								
ETAPA 3 - INSTALATII INGROPATE																									
	ORGANIZARE DE SANTIER																								
	TRASARE PT INSTALATII - ETAPA 2																								
	SAPATURI PENTRU INSTALATII - ETAPA 1																								
	SAPATURI (SISTEMATIZARI) - ETAPA 1																								
	MONTARE TUBURI INSTALATII - ETAPA 1																								
	SAPATURI PENTRU INSTALATII - ETAPA 2																								
	SAPATURI (SISTEMATIZARI) - ETAPA 2																								
	MONTARE TUBURI INSTALATII - ETAPA 2																								
	TURNARE FUNDATII STALPI ILLUMINAT																								
ETAPA 4 - TRASARE SI TURNARE FUNDATII ALEI, PISTE BICICLETE - ETAPA 1																									
	ORGANIZARE DE SANTIER																								
	TRASARE ELEMENTE																								
	SAPATURI (SISTEMATIZARI)																								
	TURNARE FUNDATII ALEI, PISTE BICICLETE																								
	TRASARE BORDURI SI RIGOLE																								
	TURNARE FUNDATII BORDURI SI RIGOLE																								
	TURNARE ALEI, PISTE BICICLETE - FINISAJ																								
	MONTARE BORDURI SI RIGOLE																								
ETAPA 5 - ALEI, PISTE BICICLETE - ETAPA 2; MOBILIER STRADAL; PARCURI SI SPATII SPORTIVE																									
	TRASARE ELEMENTE																								
	TURNARE FUNDATII ALEI, PISTE BICICLETE																								
	TRASARE BORDURI SI RIGOLE																								
	TURNARE FUNDATII BORDURI SI RIGOLE																								
	TURNARE ALEI, PISTE BICICLETE - FINISAJ																								
	CONSTRUIRE PAVILION TIP 1																								
	MONT. STALPI ILLUMIN., CISMELE																								
	MONTARE SISTEME DE IRIGATII																								
	CONSTRUIRE PAVILION TIP 2+TOALTE																								
	AMENAJARE SPATII VERZI - PLANTARE																								
	MONTARE SPATII SPORTIVE, JOACA, PISTE SKATE SI ROLE,																								
	MONTARE IMPREJMURI																								
	MONTARE MOBILIER URBAN - ETAPA 1																								
	MONTARE MOBILIER URBAN - ETAPA 2																								
ETAPA FINALA - PROBE SI PUNERI IN FUNCTIUNE																									