


Anexa la HCL nr. din data

Scara 1:1000

PLANSĂ 1

Nr. cadastral	Suprafata masurata a imobilului (mp)	Adresa imobilului
65289	1740	sat Valea Seaca, str. Caprioarei, com. Nicolae Balcescu, jud. Bacau
Nr. Carte Funciara	Unitate Administrativ Teritoriala (UAT)	
	NICOLAE BALCESCU	

A. Date referitoare la teren			
Nr. parcela	Categorie de folosinta	Suprafata (mp)	Mentiuni
1	DR	1740	- teren partial imprejmuit de gardurile proprietatilor particulare
Total		1740	
B. Date referitoare la constructii			
Cod	Destinatia	Supraf. construita la sol (mp)	Mentiuni
Total			
Suprafata totala masurata a imobilului = 1740 mp			
Suprafata din act = 1740 mp			
Executant:		Presedinte de sedinta	
Executant: Ing. Piciorlung Cristinel Aut. Seria RO-BC-F Nr. 0105 Categ. B Confirm executarea masuratorilor la teren, corectitudinea intocmirii documentatiei cadastrale si corespondenta acesteia cu realitatea din teren			
Cristinel Piciorlung		Contrasemneaza	
Digitally signed by Cristinel Piciorlung Date: 2025.11.07 10:08:52 +02'00'		Secretar general al comunei Nicolae Balcescu	
Data: 11.2025			

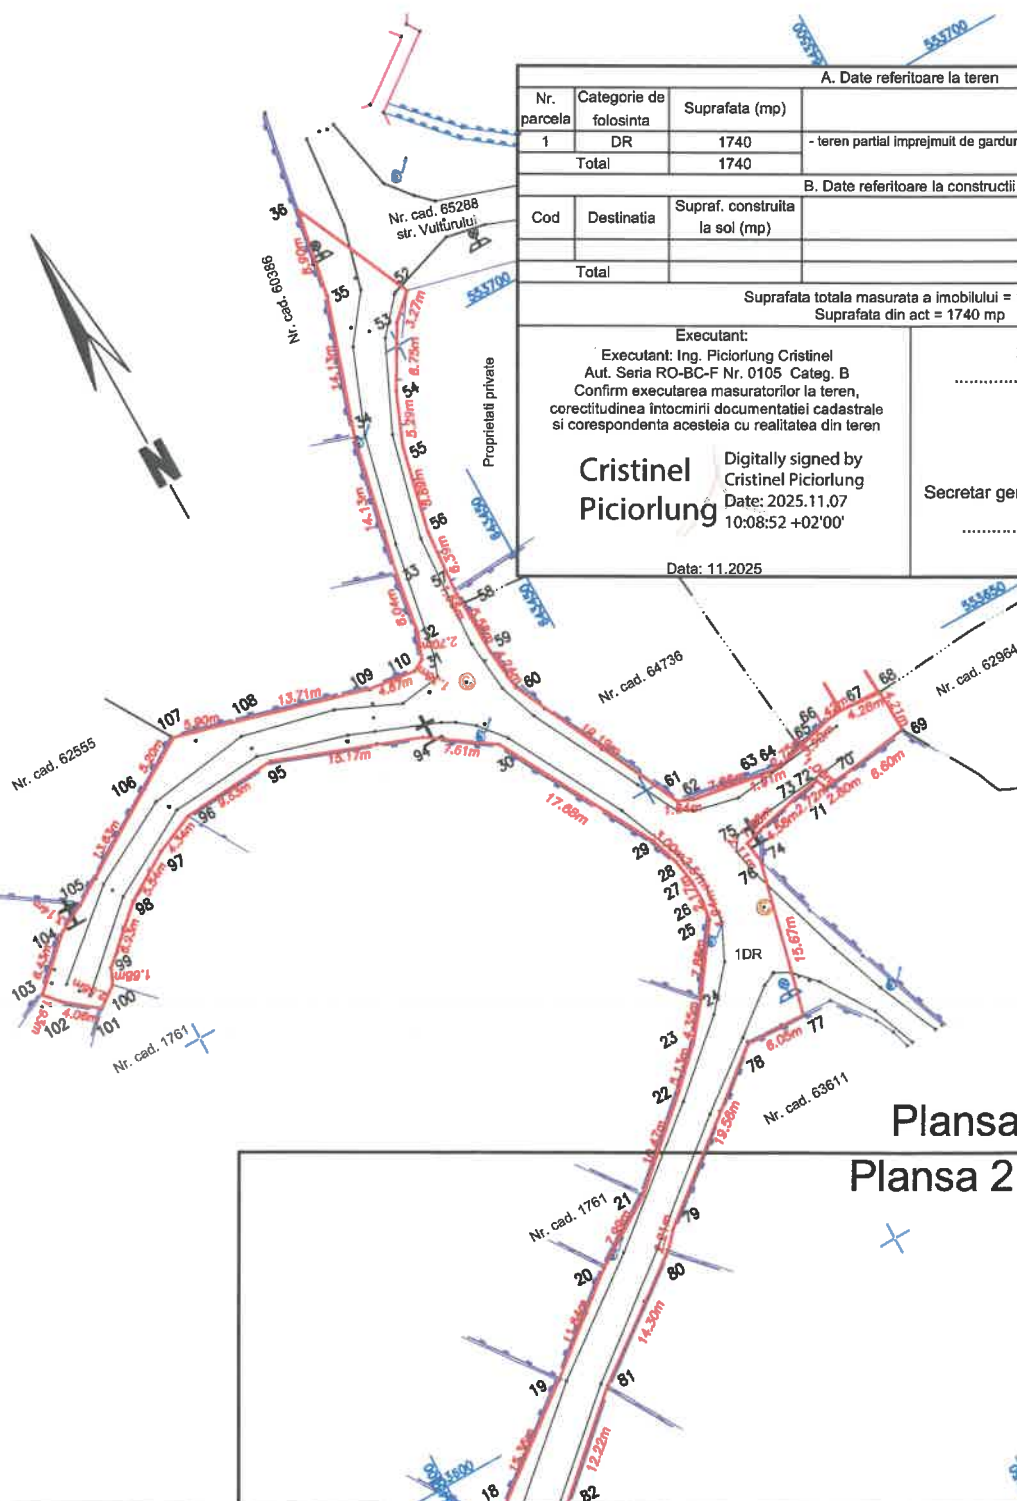


Plansa 1
Plansa 2

Scara 1:1000 PLANSĂ 2

Nr. cadastral	Suprafata masurata a imobilului (mp)	Adresa imobilului ~
65289	1740	sat Valea Seaca, str. Caprioarei, com. Nicolae Balcescu, jud. Bacau
Nr. Carte Funciara	Unitate Administrativ Teritoriala (UAT)	
	NICOLAE BALCESCU	

Plansa 1
Plansa 2

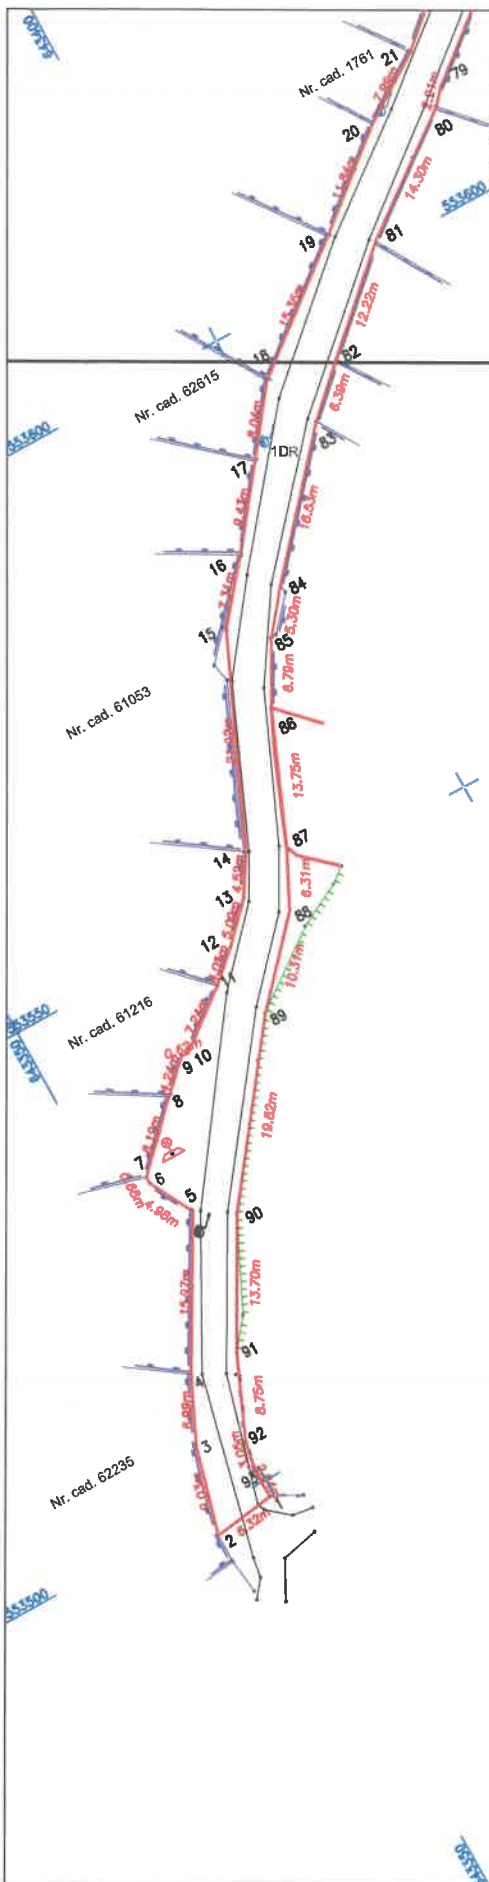

A. Date referitoare la teren			
Nr. parcela	Categorie de folosinta	Suprafata (mp)	Mentiuni
1	DR	1740	- teren partial imprejmuit de gardurile proprietatilor particulare
Total		1740	
B. Date referitoare la constructii			
Cod	Destinatia	Supraf. construita la sol (mp)	Mentiuni
Total			
Suprafata totala masurata a imobilului = 1740 mp Suprafata din act = 1740 mp			
Executant: Executant: Ing. Piciorlung Cristinel Aut. Seria RO-BC-F Nr. 0105 Categ. B Confirm executarea masuratorilor la teren, corectitudinea Intocmirii documentatiei cadastrale si corespondenta acestora cu realitatea din teren		Presedinte de sedinta 	
Cristinel Piciorlung Digitally signed by Cristinel Piciorlung Date: 2025.11.07 10:09:17 +02'00'		Contrasemneaza Secretar general al comunei Nicolae Balcescu 	
Data: 11.2025			