



Proiect:

**”Investiție în sport și sănătate - Construirea unei baze sportive
în comuna Nicolae Bălcescu, județul Bacău”**

*comuna Nicolae Bălcescu, sat N. Bălcescu, str. Ferdinand I, nr.14, nr
cad. 62606, jud. Bacău*

Proiectant: SC ALG ConStructure SRL

Beneficiar: **COMUNA NICOLAE BALCESCU** prin
primar Trifescu Marcelin Iosif

Nr. proiect: 35/2024 Faza:

DALI



B. PARTE DESENATA

FAZA DALI

Borderou -


Faza	Nr. planșă	Titlu Planșă	Scara	Dimensiuni [mm]
	A-0	PLAN DE INCADRARE		210 / 297
	A-1	PLAN DE SITUATIE	1:500	500 / 297
	A-2	PLAN TEREN MULTISPORT	1:100	594 / 420
	A-3	PLAN CUPOLA PLASA POLIETILENA	1:100	594 / 420
	A-4	PLAN POZIȚIONARE TERENURI PADBOL	1:100	420 / 297
	A-5	SECTIUNE S-01	1:100	500 / 297
	A-6	SECTIUNE S-02	1:100	500 / 297
	A-7	SECTIUNE S-03	1:50	580 / 297
	A-8	FATADA F-01	1:100	500 / 297
	A-9	FATADA F-02	1:100	500 / 297
	A-10	FATADA F-03	1:100	420 / 297
	A-11	FATADE F-04	1:100	420 / 297
	A-12	DETALIU D-01		210 / 297
	A-13	DETALIU D-02	1:10	210 / 297
	A-14	DETALIU D-03	1:10	210 / 297
	A-15	DETALIU ÎMPREJMUIRE PANOURI FONOIZOLAN...	1:20	420 / 297
	A-16	DETALIU TURNARE BETON PANTA	1:10, 1:75	420 / 297
	A-17	Detaliu stratificație cu pavele din beton	1:10	210 / 297
	A-18	Tablou tâmplărie- TT1		210 / 297
	A-19	Perspective ansamblu		420 / 297
	A-20	Perspectiva ansamblu		420 / 297

Amplasament studiat
nr. cad. 62606
com. Nicolae Bălcescu, jud. Bacău

AMPLASAMENT STUDIAT
nr. cad. 62606



				referat nr.	Arhitect cu drept de semnatura
VERIFICATOR	NUME	SEMNATURA	CERINTA	REFERAT / EXPERTIZA NR. / DATA	
 ALG ConStructure Tel.: 0748 162 411 CUI: 45653280 J33/332/2022		Denumire proiect: Investiție în sport și sănătate - Construirea unei baze sportive în comuna Nicolae Bălcescu, județul Bacău comuna Nicolae Bălcescu, sat N. Bălcescu, str. Ferdinand I, nr.14, nr cad. 62606, jud. Bacău			Proiect nr.: 35/2024
		Beneficiar: COMUNA NICOLAE BĂLCESCU prin primar Trifescu Marcelin Iosif comuna Nicolae Bălcescu, str. Eroilor, nr. 380, jud. Bacău			Faza: DALI
SPECIFICATIE	NUME	SEMNATURA	Scara:	Data: 2024	Titlu planșă PLAN DE INCADRARE
SEF PROIECT	ing. Gheorghiță A.				
SEF PROIECT ARHITECTURA	arh. Dobrota E.				Planșă: A-0
PROIECTAT	arh. Pascariu N.				
DESENAT	arh. Pascariu N.				

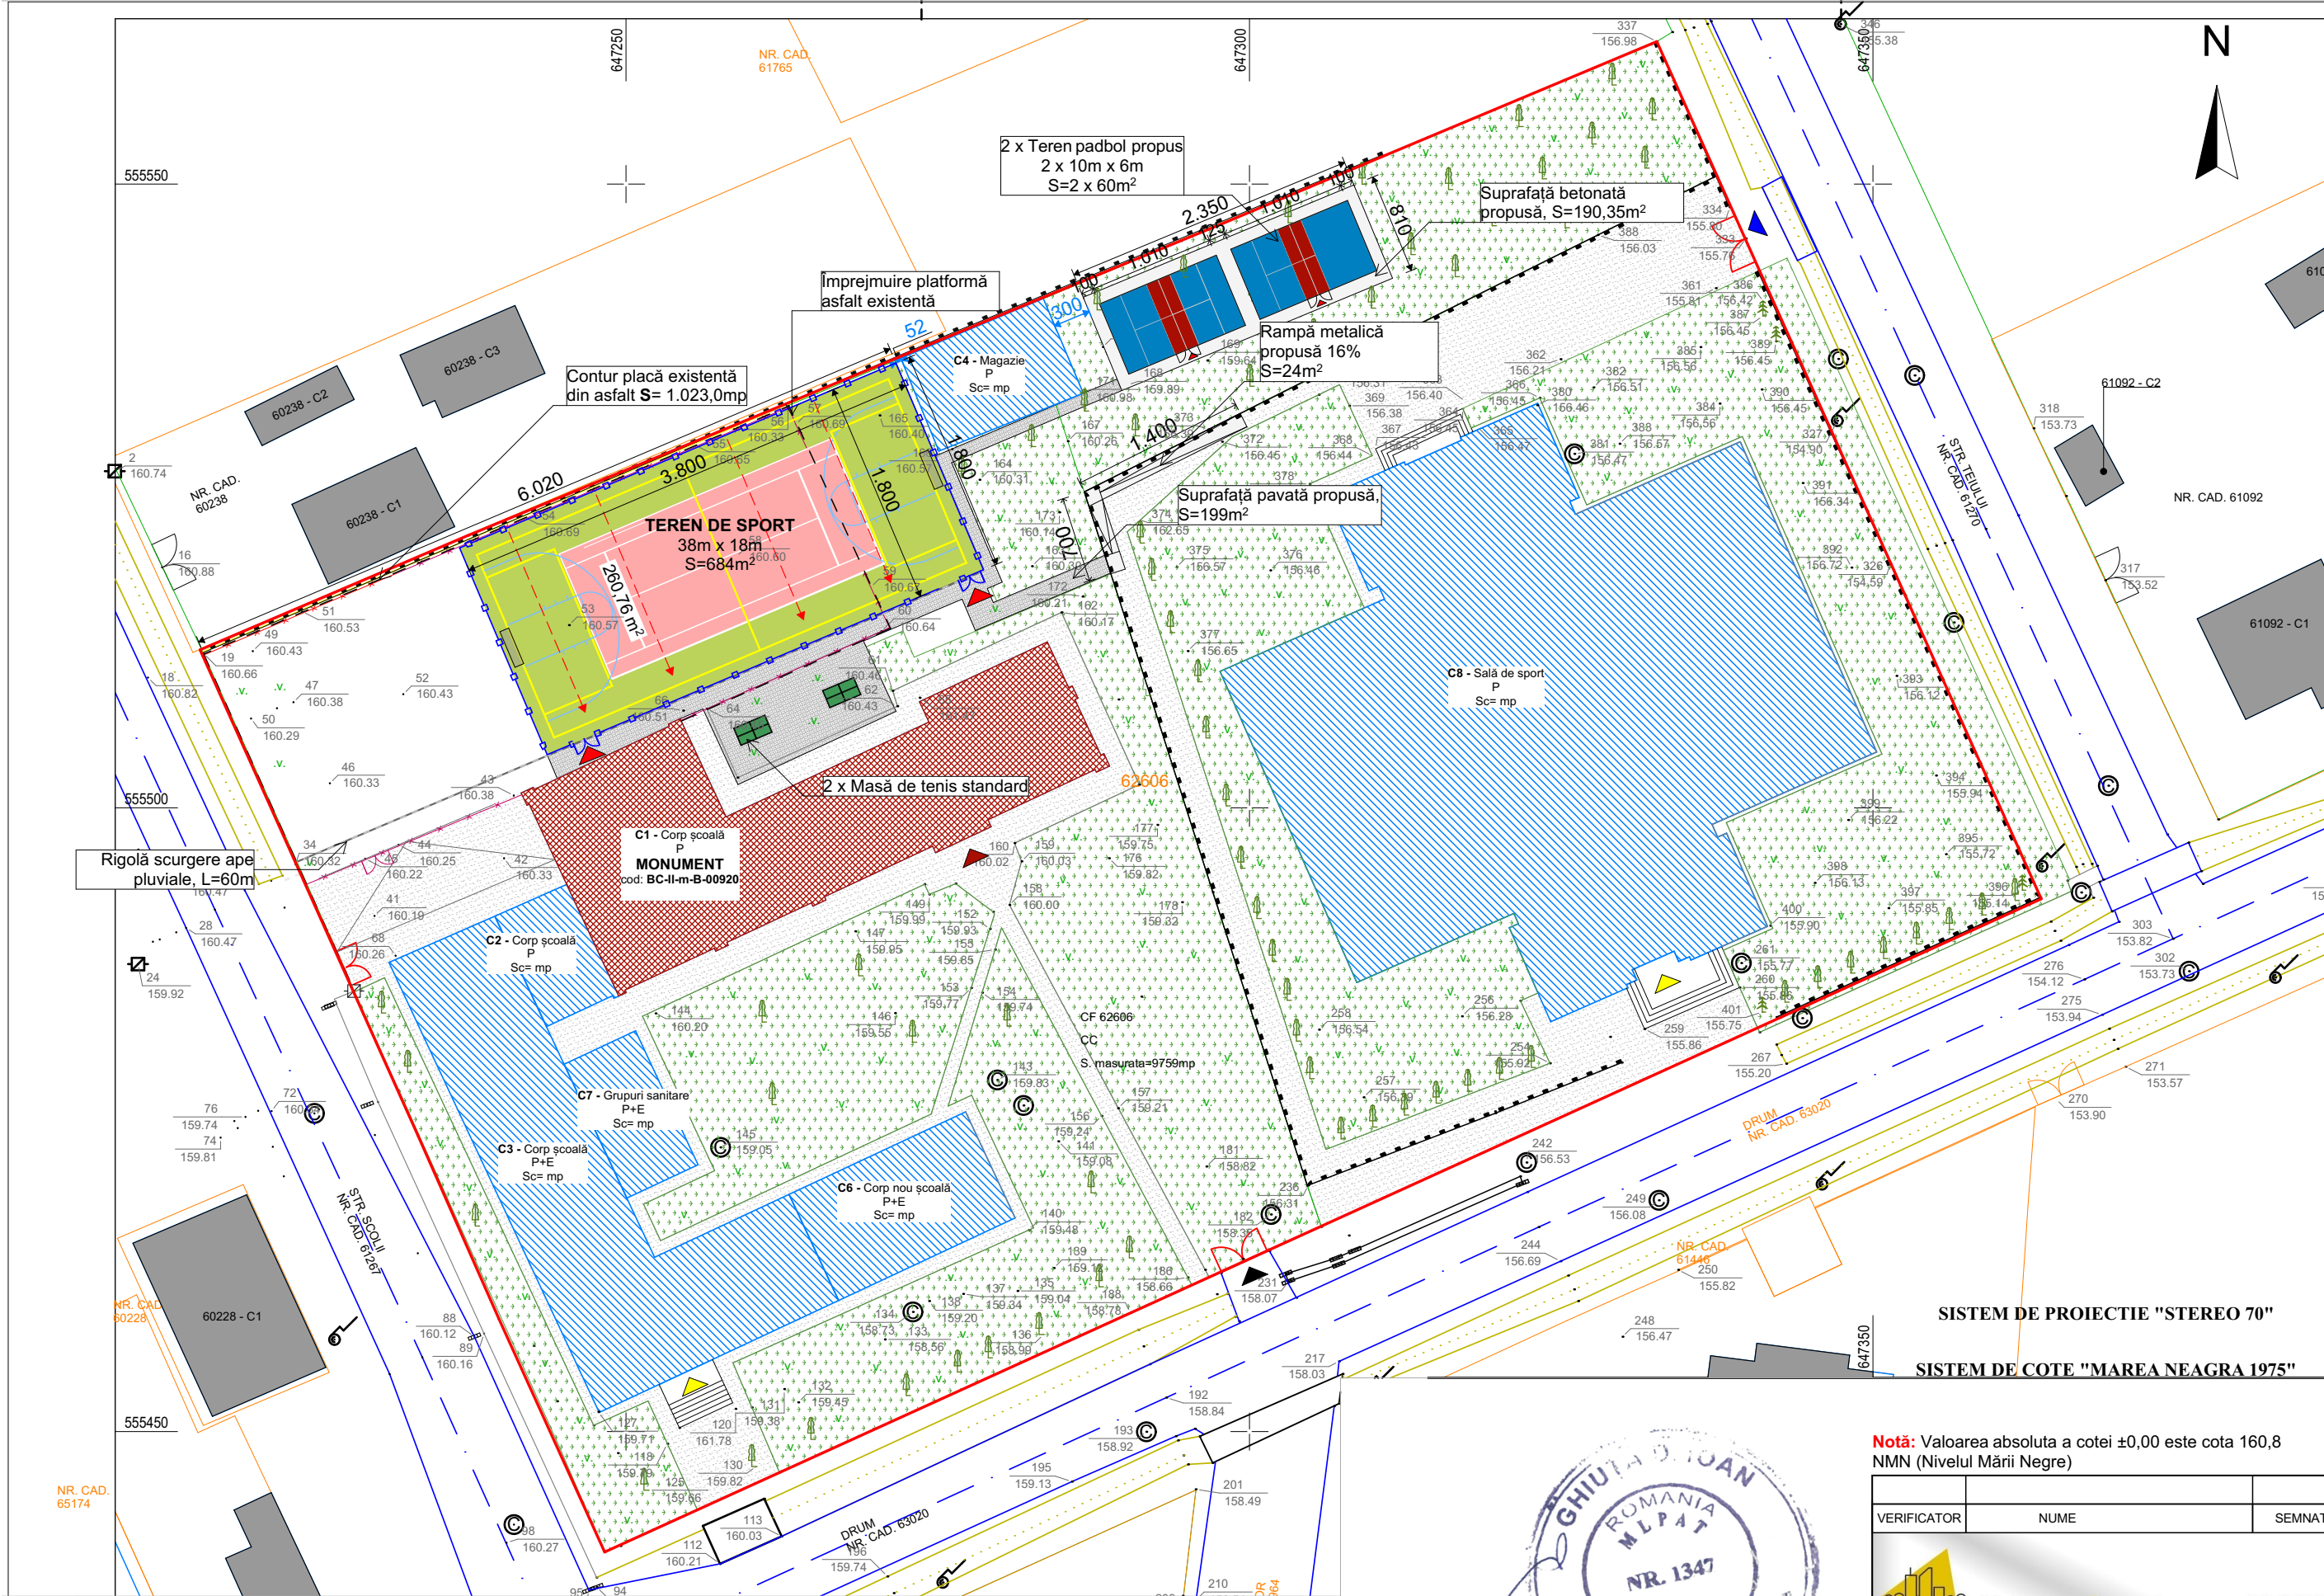

LIMITA DE PROPRIETATE

parceta nr. 62606 - 9759 m²

IMPREJMUIRE TEREN PROPUȘ h = 6m; 112 ml

IMPREJMUIRE PLATFORMĂ ASFALT EXISTENTĂ PROPUȘĂ SPRE DESFIINȚARE, 107,5ml

PANOURI FONOABSORBANTE h=2m; 102ml

CONSTRUCȚII EXISTENTE PE AMPLASAMENT

MONUMENT cod: BC-II-m-B-00920

Alei pietonale betonate existente

SUPRAFATA COVOR SINTETIC - verde

TEREN MULTIFUNCTIONAL 18 x 38 m: 684 m² - 260,7 m² = 423,3m²

SUPRAFATA COVOR SINTETIC- rosu-caramiziu

TEREN TENIS 10,97 X 23,77 m- 260,7 m²

SUPRAFAȚĂ PAVATĂ PROPUȘĂ (S=199mp)

SUPRAFAȚĂ BETONATĂ PROPUȘĂ: (S=190,35mp - suport mese padbol 684mp - placă suport teren)

CONSTRUCTII EXISTENTE

SUPRAFAȚĂ TEREN MULTISPORT: 684 m²

SUPRAFAȚĂ BETONATĂ: SUPT MESE PADBOL: 190,35 m²

SUPRAFAȚĂ PAVATĂ PROPUȘĂ: 199m²

SUPRAFAȚĂ RAMPĂ PROPUȘĂ: 23m²

SUPRAFAȚĂ TOTALĂ PANOURI FONOABSORBANTE: 204 m²

SPATII VERZI

LIMITA PARCELE

CIRCULAȚII AUTO

AX CIRCULAȚIE AUTO

ȘANȚ

RIGOLĂ

ARBORI

ACCES PIETONAL

ACCES AUTO

ACCES ȘCOALA

ACCES PIETONAL AMPLASAMENT

SOCIETATEA COMERCIALA C.U.I. 45653280

ALG CONSTRUCTURE S.R.L.

J33/332/2022

RADAUTI-SUCEAVA

ORDINUL ARHITECTILOR DIN ROMANIA

4493

Eugen Nicolae DOBROTA



Arhitect cu drept de semnatura

Notă: Valoarea absoluta a cotei ±0,00 este cota 160,8 MNM (Nivelul Mării Negre)


		referat nr.	
VERIFICATOR	NUME	SEMNTURA	CERINTA
		REFERAT / EXPERTIZA NR. / DATA	
		Denumire proiect:	
		Investiție în sport și sănătate - Construirea unei baze sportive în comuna Nicolae Bălcescu, județul Bacău	
		comuna Nicolae Bălcescu, sat N. Bălcescu, str. Ferdinand I, nr.14, nr cad. 62606, jud. Bacău	
		Beneficiar:	
		COMUNA NICOLAE BALCESCU prin primar Trifescu Marcelin Iosif	
		comuna Nicolae Bălcescu, str. Eroilor, nr. 380, jud. Bacău	
		Titlu plansa	
		PLAN DE SITUATIE	
		Proiect nr.: 35/2024	
		Faza: DALI	
		Plansa: A-1	

_Conform HGR 766/1997, construcția se încadrează în categoria de importanță "D" (redușă)

_Conform P100-1/2013 construcția se încadrează în categoria de importanță IV cu yle=0,80.

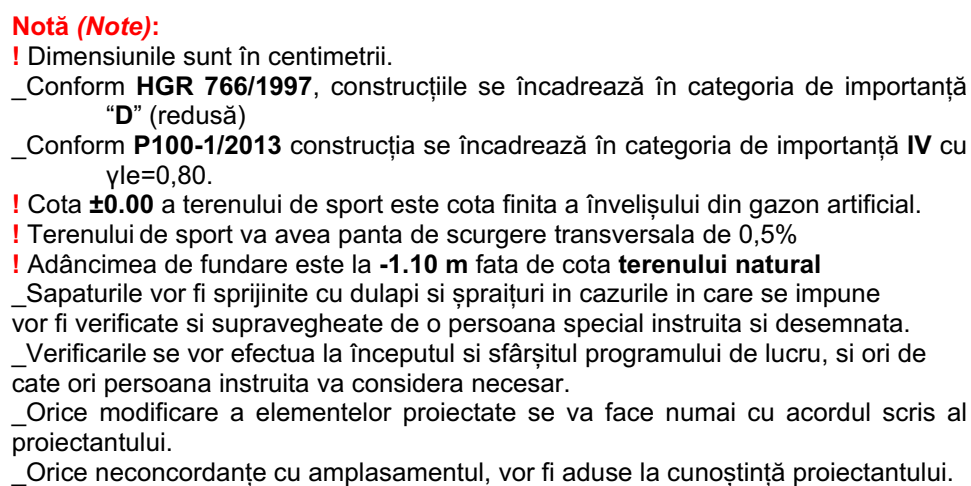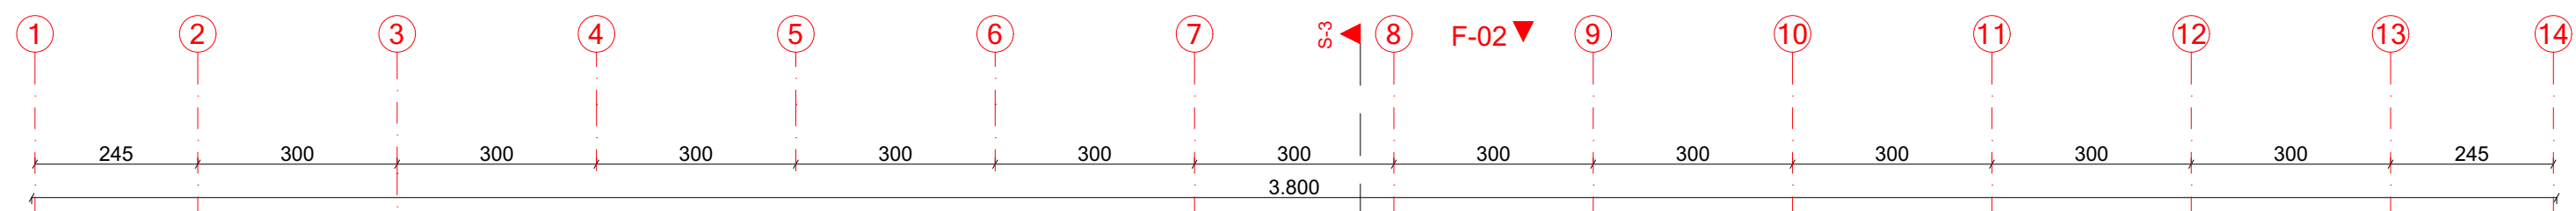

				referat nr.		SECRET	
VERIFICATOR	NUME	SEMNATURA	CERINTA	REFERAT / EXPERTIZA NR. / DATA			
 ALG Constructure Tel.: 0748 162 411 CUI: 45653280 J35/332/2022			Denumire proiect: Investiție în sport și sănătate - Construirea unei baze sportive în comuna Nicolae Bălcescu, județul Bacău comuna Nicolae Bălcescu, sat N. Bălcescu, str. Ferdinand I, nr. 14, nr cad. 62606, jud. Bac				
SPECIFICATIE	NUME	SEMNATURA	Scara: 1:100	Beneficiar:			Project nr. 35/2024
SEF PROIECT	ing. Gheorghiță A.		Data: 2024	COMUNA NICOLAE BALCESCU prin primar Trifescu Marcelin Iosif			Faza: DALI
SEF PROIECT ARHITECTURA	arh. Dobrota E.			comuna Nicolae Bălcescu, str. Eroilor, nr. 380, jud. Bacău			
PROIECTAT	arh. Pascariu N.			Titlu planșă PLAN CUPOLA PLASA POLIETILENA			Planșă: A-3
DESENAT	arh. Pascariu N.						

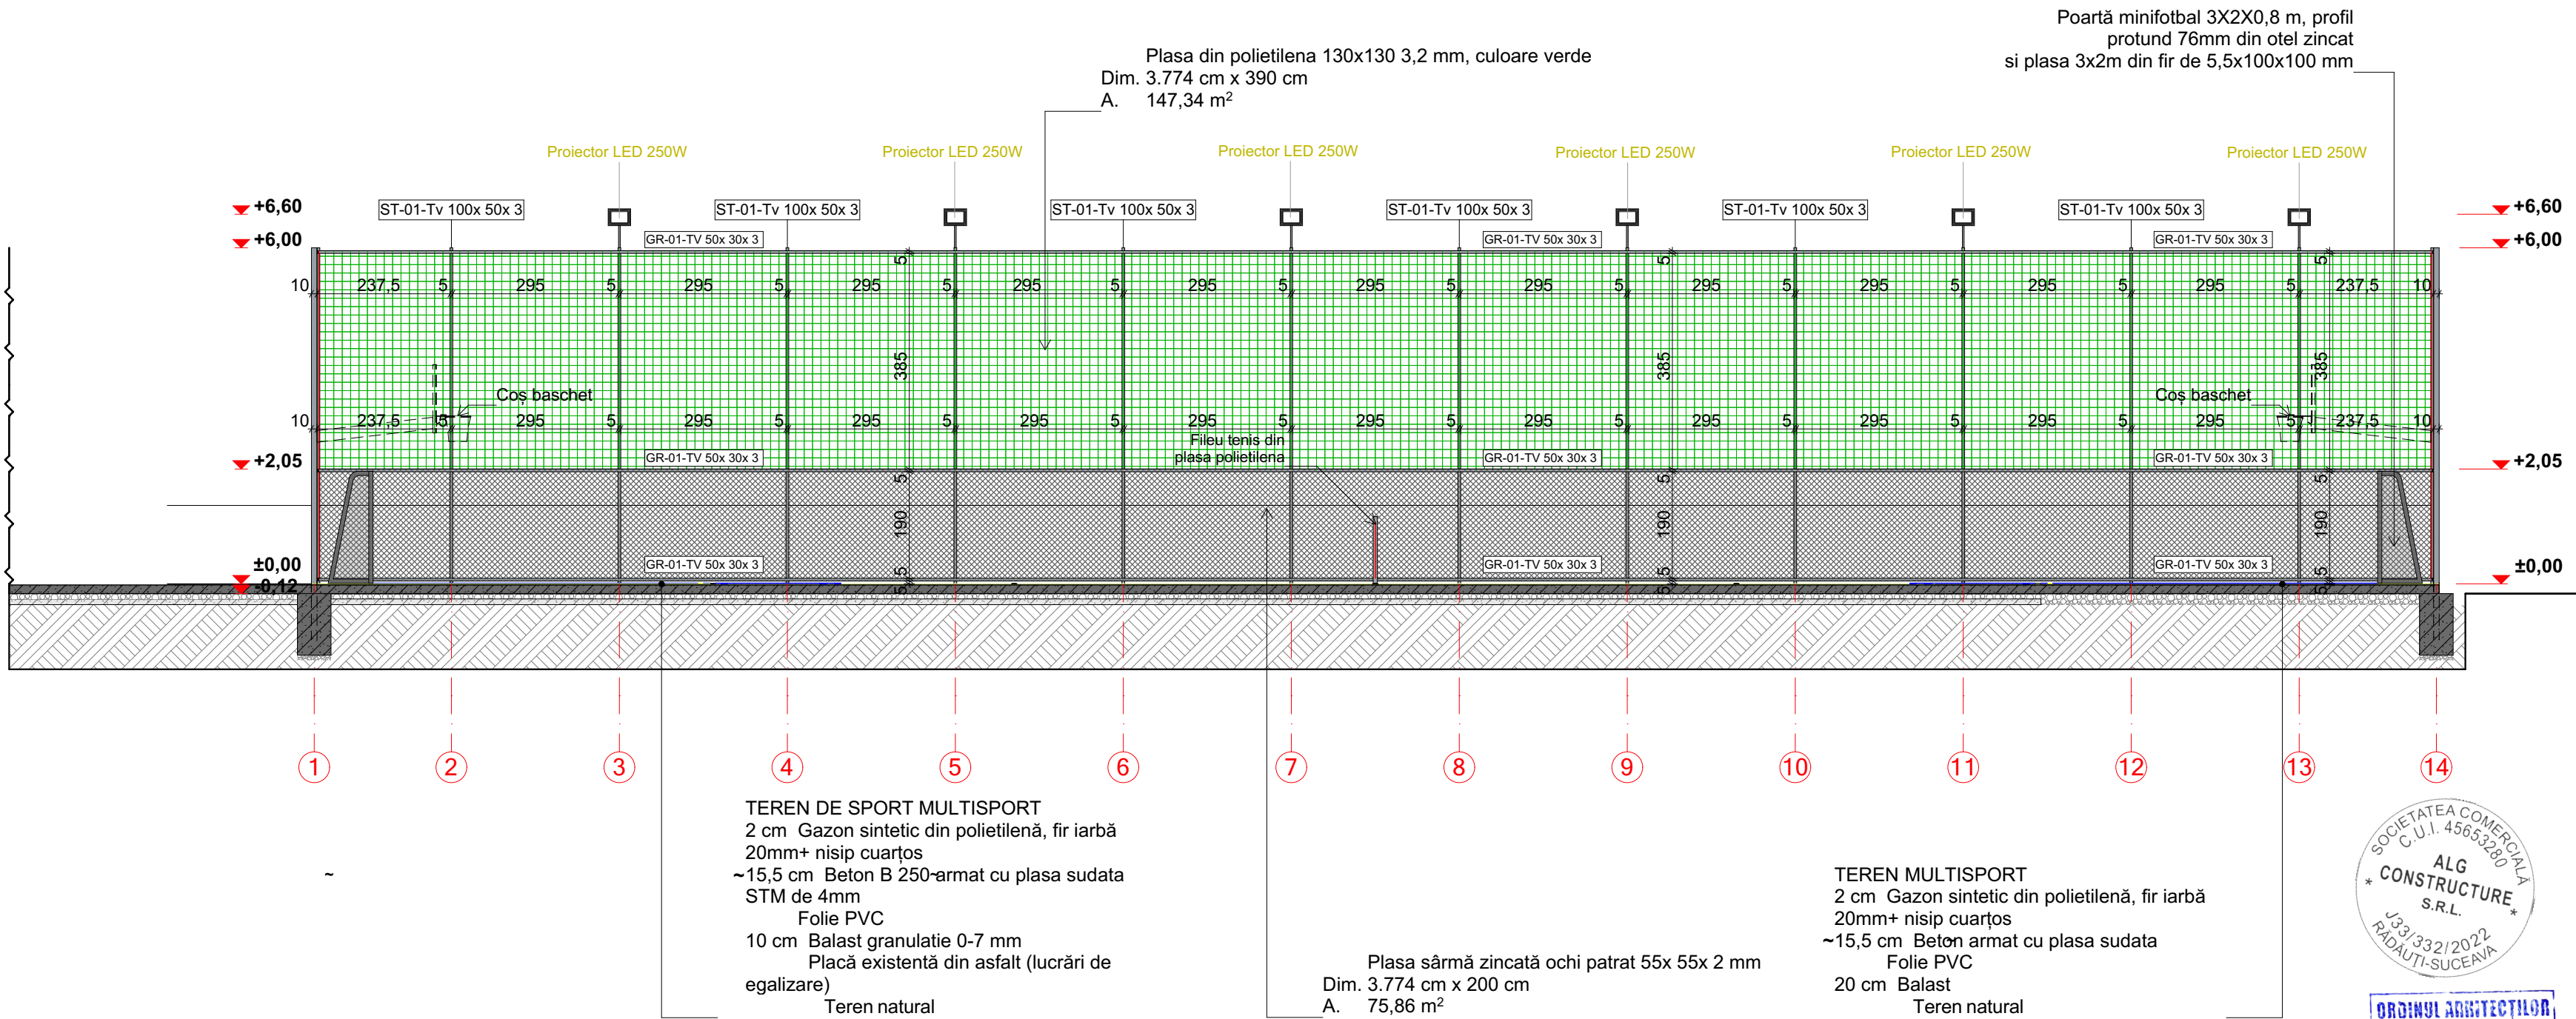


TEREN DE SPORT MULTISPORT
2 cm Gazon sintetic din polietilenă, fir iarbă
20mm+ nisip cuarțos
~15,5 cm Beton B 250-armat cu plasa sudata
STM de 4mm
Folie PVC
10 cm Balast granulatie 0-7 mm
Placă existentă din asphalt (lucrări de
egalizare)
Teren natural


Plasa sârmă zincată ochi patrat 55x 55x 2 mm
Dim. 3.774 cm x 200 cm
A. 75,86 m²

TEREN MULTISPORT
2 cm Gazon sintetic din polietilenă, fir iarbă
20mm+ nisip cuarțos
~15,5 cm Beton armat cu plasa sudata
Folie PVC
20 cm Balast
Teren natural


Notă (Note):
! Dimensiunile sunt în centimetrii.
_Conform **HGR 766/1997**, construcțiile se încadrează în categoria de importanță **“D”** (redușă)
Conform **P100-1/2013** construcția se încadrează în categoria de importanță **IV** cu $\gamma{le}=0,80$.
! Cota **±0.00** a terenului de sport este cota finita a învelișului din gazon artificial.
! Terenului de sport va avea panta de scurgere transversala de 0,5%
! Adancimea de fundare este la **-1.10 m** fata de cota **terenului natural**
_Sapaturile vor fi sprijinite cu dulapi si spraituri in cazurile in care se impune
vor fi verificate si supravegheate de o persoana special instruita si desemnata.
_Verificarile se vor efectua la inceputul si sfarsitul programului de lucru, si ori de cate ori persoana instruita va considera necesar.
_Orice modificare a elementelor proiectate se va face numai cu acordul scris al proiectantului.
_Orice neconcordanțe cu amplasamentul, vor fi aduse la cunoștință proiectantului.

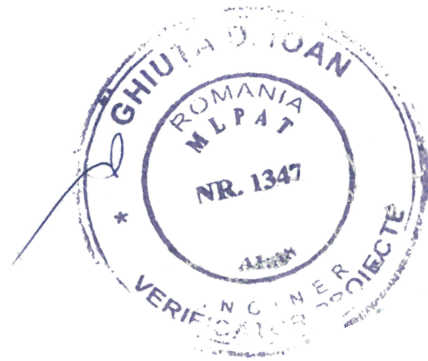


VERIFICATOR		SEMNATURA		REFERAT / EXPERTIZA NR. / DATA	
NUME		CERINTA		REFERAT NR.	
ALG ConStructure		Denumire proiect:		Investiție în sport și sănătate - Construirea unei baze sportive în comuna Nicolae Bălcescu, județul Bacău	
SPECIFICATIE		NUME		Beneficiar:	
SEF PROIECT		ing. Gheorghiță A.		COMUNA NICOLAE BALCESCU prin primar Trifescu Marcelin Iosif	
SEF PROIECT ARHITECTURA		arh. Dobrota E.		comuna Nicolae Bălcescu, str. Eroilor, nr. 380, jud. Bacău	
PROIECTAT		arh. Pascariu N.		Titlu plansa	
DESENAT		arh. Pascariu N.		SECTIUNE S-01	
Scara: 1:100		Data: 2024		Proiect nr.: 35/2024	
				Faza: DALI	
				Plansa: A-4	

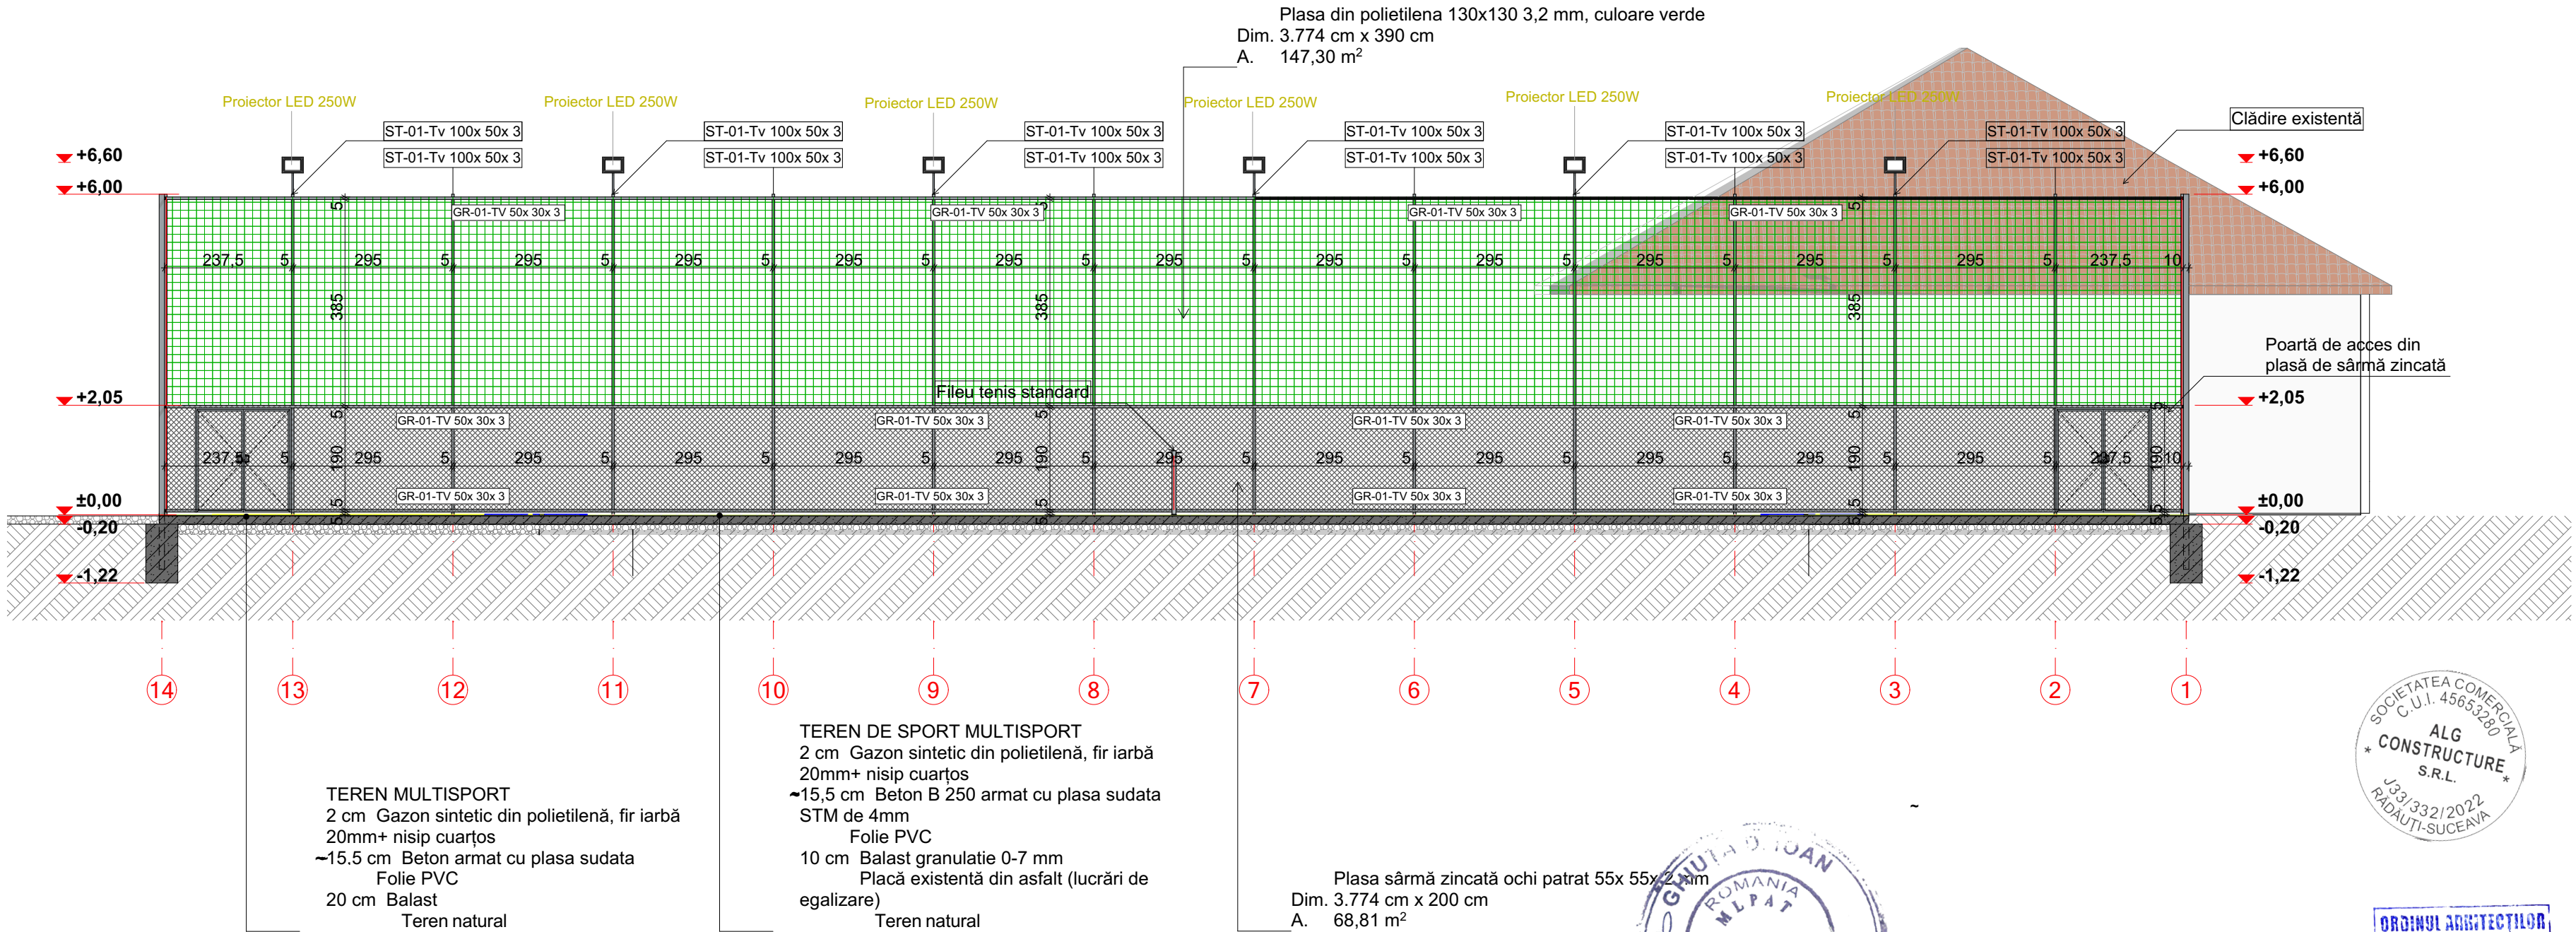


Notă (Note):
! Dimensiunile sunt în centimetrii.
_Conform **HGR 766/1997**, construcțiile se încadrează în categoria de importanță "D" (redușă)
_Conform **P100-1/2013** construcția se încadrează în categoria de importanță **IV** cu γle=0,80.
! Cota **±0.00** a terenului de sport este cota finită a învelișului din gazon artificial.
! Terenului de sport va avea panta de scurgere transversala de 0,5%
! Adancimea de fundare este la **-1.10 m** fata de cota **terenului natural**
_Sapaturile vor fi sprijinite cu dulapi si spraituri in cazurile in care se impune vor fi verificate si supravegheate de o persoana special instruita si desemnata.
_Verificarile se vor efectua la inceputul si sfarsitul programului de lucru, si ori de cate ori persoana instruita va considera necesar.
_Orice modificare a elementelor proiectate se va face numai cu acordul scris al proiectantului.
_Orice neconcordanțe cu amplasamentul, vor fi aduse la cunoștință proiectantului.

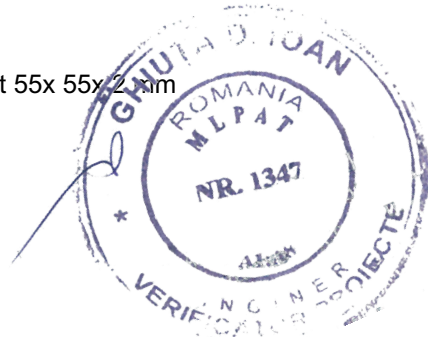

		referat nr.	
VERIFICATOR	NUME	SEMNTURA	CERINTA
		REFERAT / EXPERTIZA NR. / DATA	
 ALG ConStructure		Denumire proiect: Investiție în sport și sănătate - Construirea unei baze sportive în comuna Nicolae Bălcescu, județul Bacău	
SPECIFICATIE		Beneficiar:	
SEF PROIECT		COMUNA NICOLAE BALCESCU prin primar Trifescu Marcelin Iosif	
SEF PROIECT ARHITECTURA		comuna Nicolae Bălcescu, str. Eroilor, nr. 380, jud. Bacău	
PROIECTAT		Titlu plansa	
DESENAT		SECTIUNE S-02	

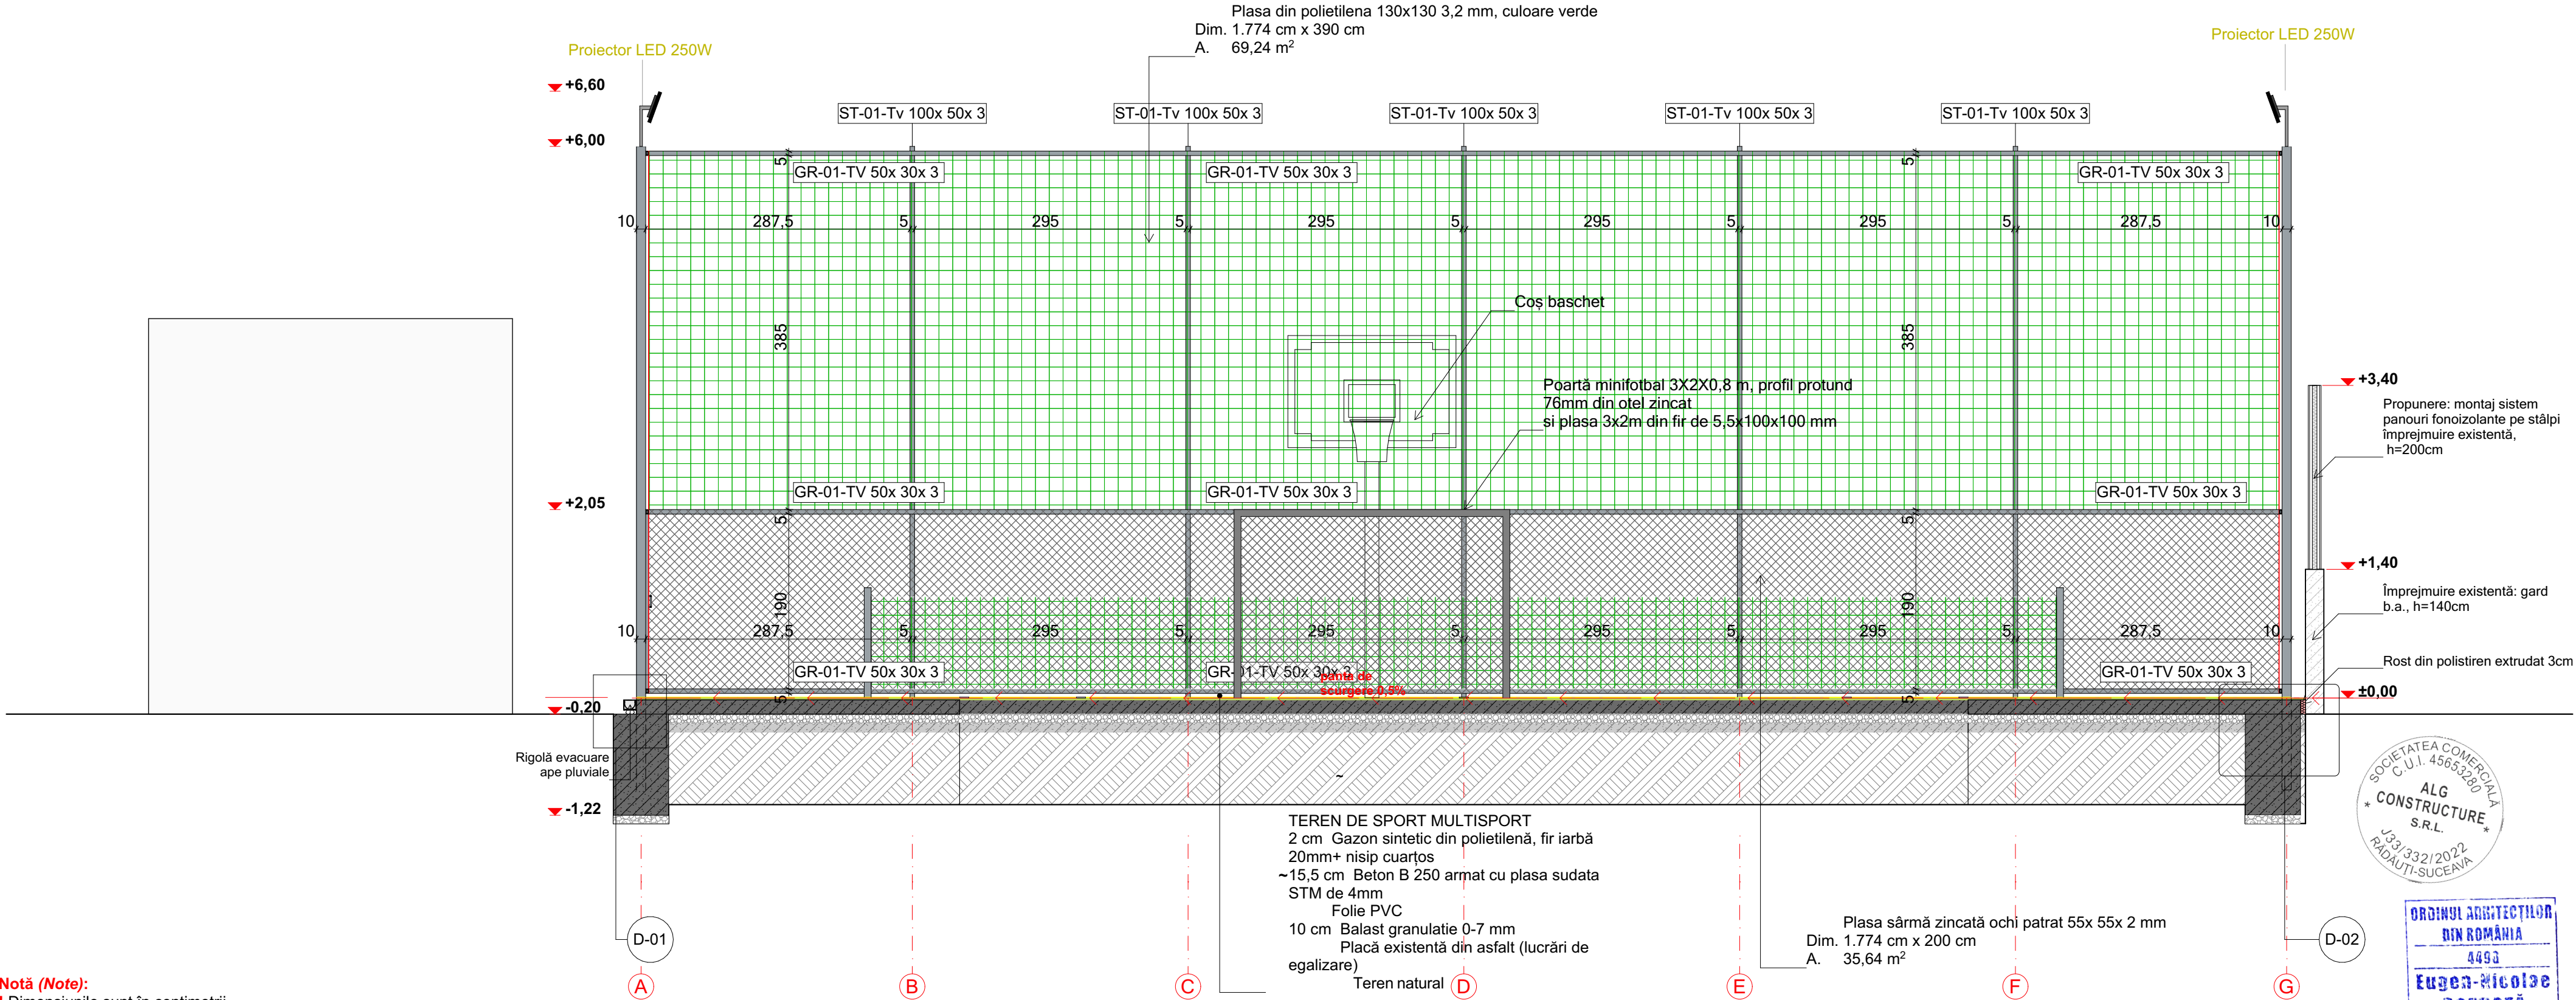


Notă (Note):
! Dimensiunile sunt în centimetrii.
_Conform **HGR 766/1997**, construcțiile se încadrează în categoria de importanță **“D”** (redușă)
Conform **P100-1/2013** construcția se încadrează în categoria de importanță **IV** cu $\gamma{le}=0,80$.
! Cota **±0.00** a terenului de sport este cota finită a învelișului din gazon artificial.
! Terenului de sport va avea panta de scurgere transversala de 0,5%
! Adancimea de fundare este la **-1.10 m** fata de cota **terenului natural**
_Sapaturile vor fi sprijinite cu dulapi si spraituri in cazurile in care se impune vor fi verificate si supravegheate de o persoana special instruita si desemnata.
_Verificarile se vor efectua la inceputul si sfarsitul programului de lucru, si ori de cate ori persoana instruita va considera necesar.
_Orice modificare a elementelor proiectate se va face numai cu acordul scris al proiectantului.
_Orice neconcordanțe cu amplasamentul, vor fi aduse la cunoștință proiectantului.

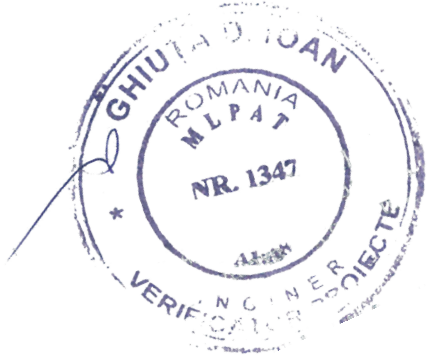


		referat nr.		
VERIFICATOR	NUME	SEMNATURA	CERINTA	REFERAT / EXPERTIZA NR. / DATA
 ALG ConStructure		Denumire proiect: Investiție în sport și sănătate - Construirea unei baze sportive în comuna Nicolae Bălcescu, județul Bacău comuna Nicolae Bălcescu, sat N. Bălcescu, str. Ferdinand I, nr.14, nr cad. 62606, jud. Bacău		
SPECIFICATIE	NUME	SEMNATURA	Beneficiar:	
SEF PROIECT	ing. Gheorghită A.		COMUNA NICOLAE BALCESCU prin primar Trifescu Marcelin Iosif	
SEF PROIECT ARHITECTURA	arh. Dobrota E.		comuna Nicolae Bălcescu, str. Eroilor, nr. 380, jud. Bacău	
PROIECTAT	arh. Pascariu N.		Titlu planșa	
DESENAT	arh. Pascariu N.		SECTIONE S-03	
Scara: 1:50			Proiect nr.: 35/2024	
Data: 2024			Faza: DALI	
			Plansa: A-6	




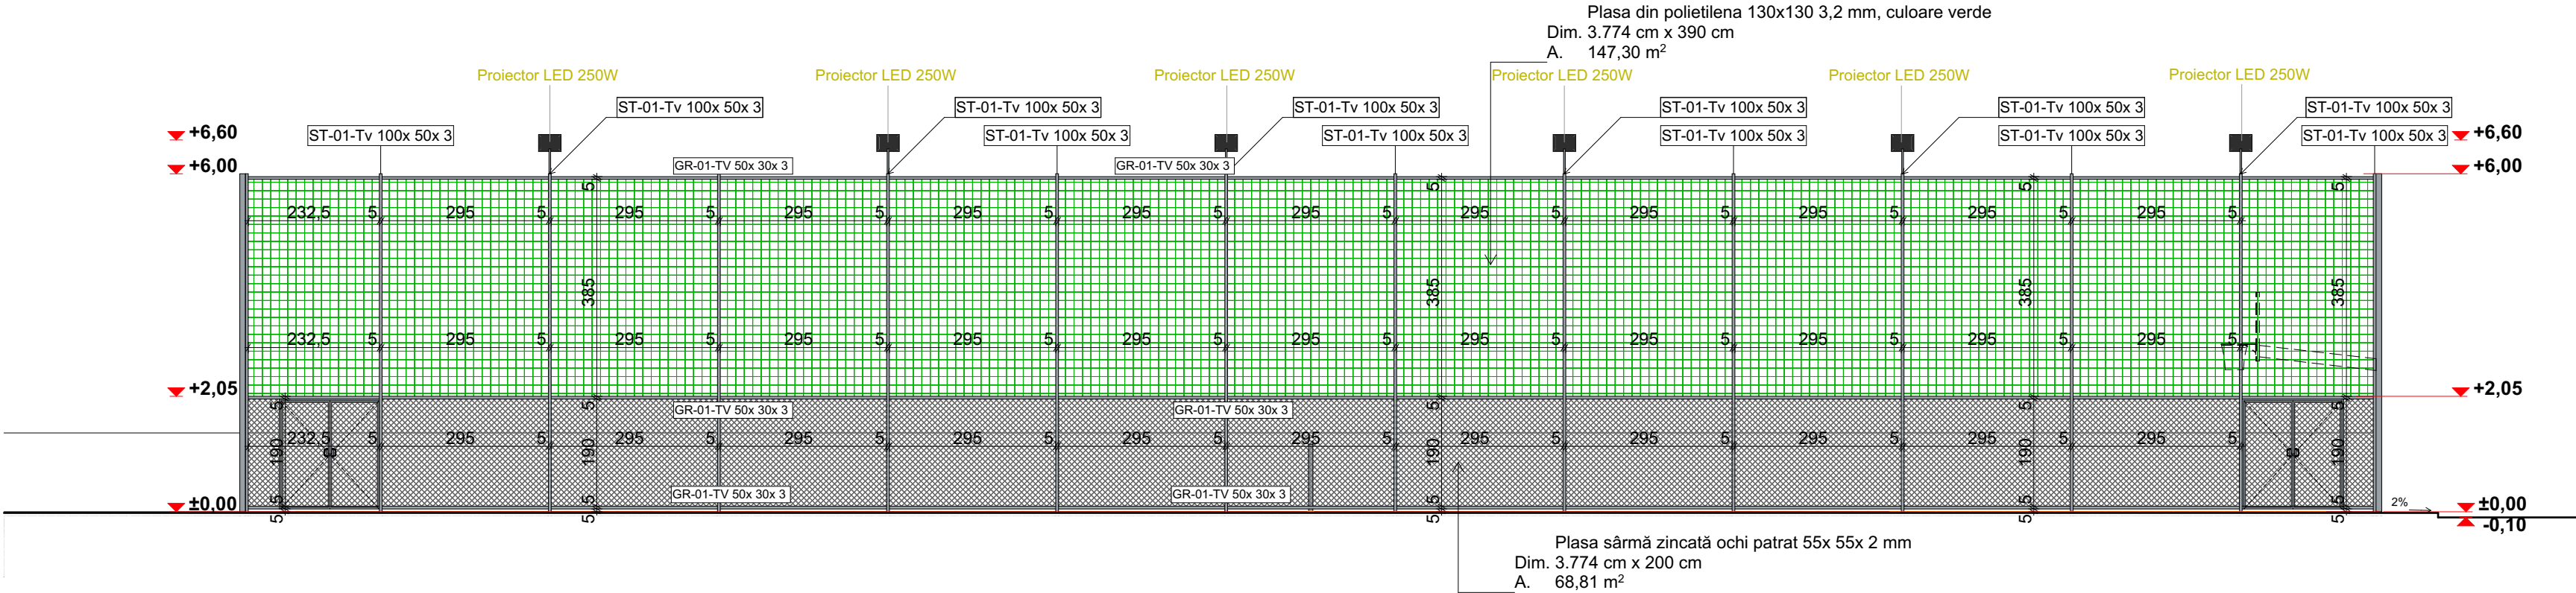

Notă (Note):
 ! Dimensiunile sunt în centimetrii.
 _Conform **HGR 766/1997**, construcțiile se încadrează în categoria de importanță **“D”** (redușă)
 Conform **P100-1/2013** construcția se încadrează în categoria de importanță **IV** cu $\gamma{le}=0,80$.
 ! Cota **±0.00** a terenului de sport este cota finită a învelișului din gazon artificial.
 ! Terenului de sport va avea panta de scurgere transversala de 0,5%
 ! Adancimea de fundare este la **-1.10 m** fata de cota **terenului natural**
 _Sapaturile vor fi sprijinite cu dulapi si spraituri in cazurile in care se impune vor fi verificate si supravegheate de o persoana special instruita si desemnata.
 _Verificarile se vor efectua la inceputul si sfarsitul programului de lucru, si ori de cate ori persoana instruita va considera necesar.
 _Orice modificare a elementelor proiectate se va face numai cu acordul scris al proiectantului.
 _Orice neconcordanțe cu amplasamentul, vor fi aduse la cunoștință proiectantului.


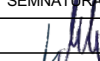



				referat nr. 45653280	
VERIFICATOR	NUME	SEMNATURA	CERINTA	REFERAT / EXPERTIZA NR. / DATA	
 ALG ConStructure Tel.: 0748 162 411 CUI: 45653280 J33/332/2022			Denumire proiect: Investiție în sport și sănătate - Construirea unei baze sportive în comuna Nicolae Bălcescu, județul Bacău <i>comuna Nicolae Bălcescu, sat N. Bălcescu, str. Ferdinand I, nr.14, nr cad. 62606, jud. Bacău</i>		
SPECIFICATIE	NUME	SEMNATURA	Scara: 1:100	Beneficiar: COMUNA NICOLAE BALCESCU prin primar Trifescu Marcelin Iosif <i>comuna Nicolae Bălcescu, str. Eroilor, nr. 380, jud. Bacău</i>	
SEF PROIECT	ing. Gheorghiță A.			Proiect nr.: 35/2024	
SEF PROIECT ARHITECTURA	arh. Dobrota E.		Data: 2024	Faza: DALI	
PROIECTAT	arh. Pascariu N.			Plansa: A-7	
DESENAT	arh. Pascariu N.		Titlu plansa FATADA F-01		

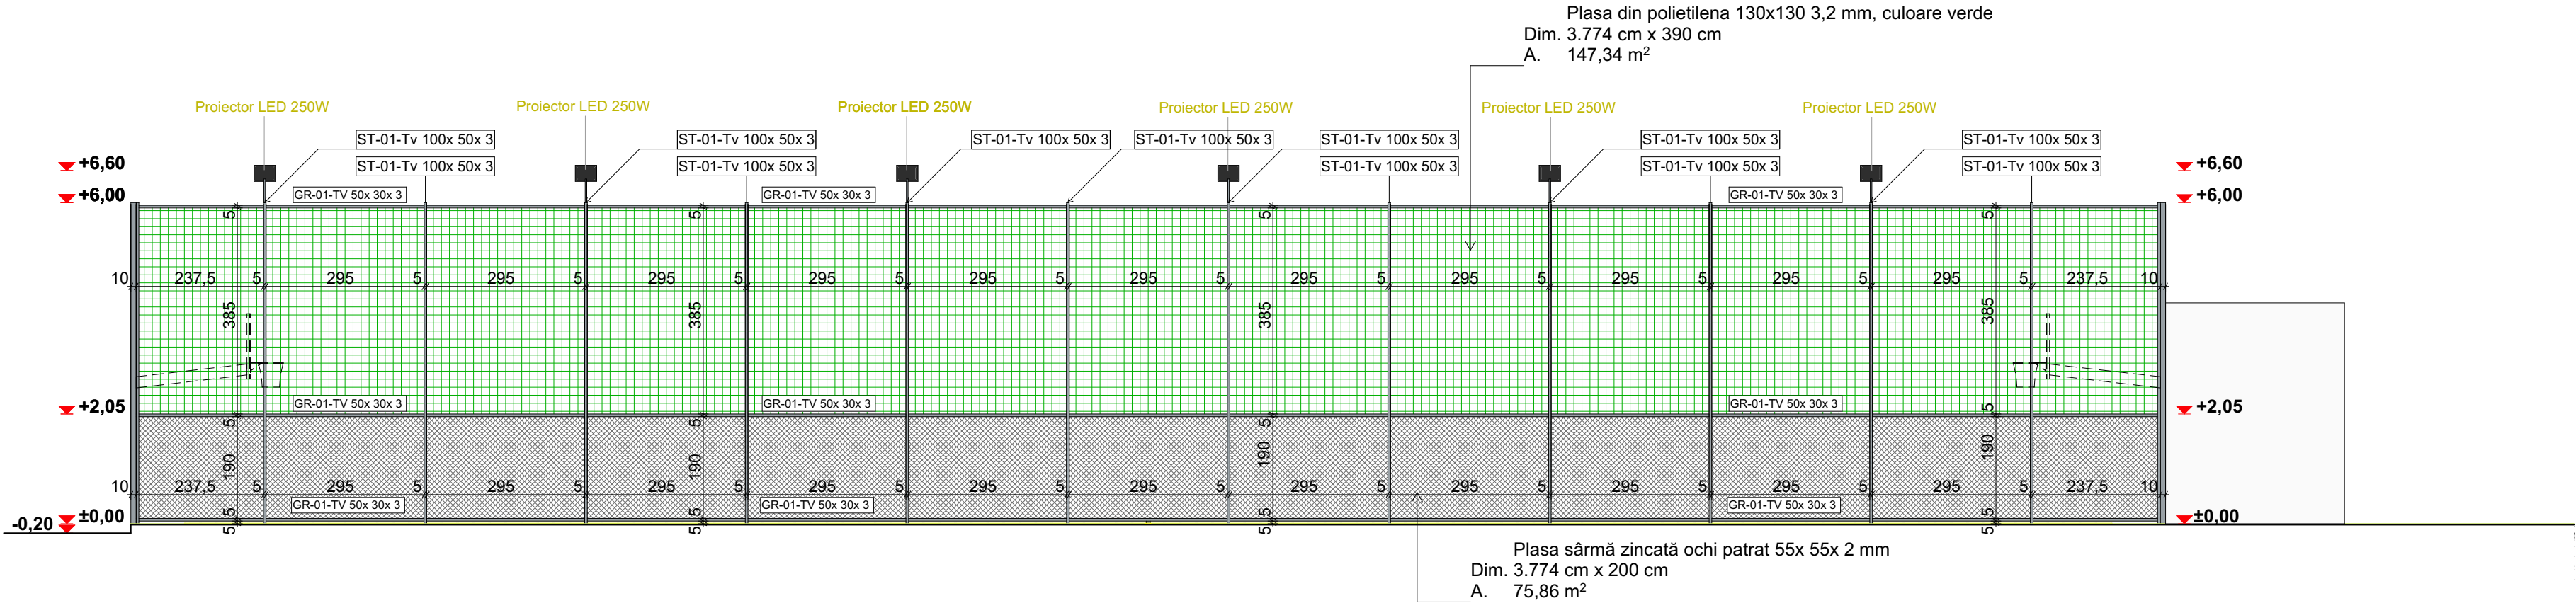

Notă (Note):
! Dimensiunile sunt în centimetrii.
_Conform **HGR 766/1997**, construcțiile se încadrează în categoria de importanță “D” (redușă)
_Conform **P100-1/2013** construcția se încadrează în categoria de importanță **IV** cu γle=0,80.
! Cota **±0.00** a terenului de sport este cota finită a învelișului din gazon artificial.
! Terenului de sport va avea panta de scurgere transversala de 0,5%
! Adancimea de fundare este la **-1.10 m** fata de cota **terenului natural**
_Sapaturile vor fi sprijinite cu dulapi si spraituri in cazurile in care se impune vor fi verificate si supravegheate de o persoana special instruita si desemnata.
_Verificarile se vor efectua la inceputul si sfarsitul programului de lucru, si ori de cate ori persoana instruita va considera necesar.
_Orice modificare a elemetelor proiectate se va face numai cu acordul scris al proiectantului.
_Orice neconcordanțe cu amplasamentul, vor fi aduse la cunoștință proiectantului.

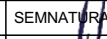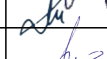

				referat nr. 45653280	
VERIFICATOR	NUME	SEMNATURA	CERINTA	REFERAT / EXPERTIZA NR. / DATA	
ALG ConStructure Tel.: 0748 162 411 CUI: 45653280 J33/332/2022			Denumire proiect: Investiție în sport și sănătate - Construirea unei baze sportive în comuna Nicolae Bălcescu, județul Bacău <i>comuna Nicolae Bălcescu, sat N. Bălcescu, str. Ferdinand I, nr.14, nr cad. 62606, jud. Bacău</i>		
SPECIFICATIE	NUME	SEMNATURA	Scara: 1:100	Beneficiar: COMUNA NICOLAE BALCESCU prin primar Trifescu Marcelin Iosif <i>comuna Nicolae Bălcescu, str. Eroilor, nr. 380, jud. Bacău</i>	
SEF PROIECT	ing. Gheorghiță A.			Proiect nr.: 35/2024	
SEF PROIECT ARHITECTURA	arh. Dobrota E.		Data: 2024	Faza: DALI	
PROIECTAT	arh. Pascariu N.			Planșa: A-8	
DESENAT	arh. Pascariu N.		Titlu planșa FATADA F-02		

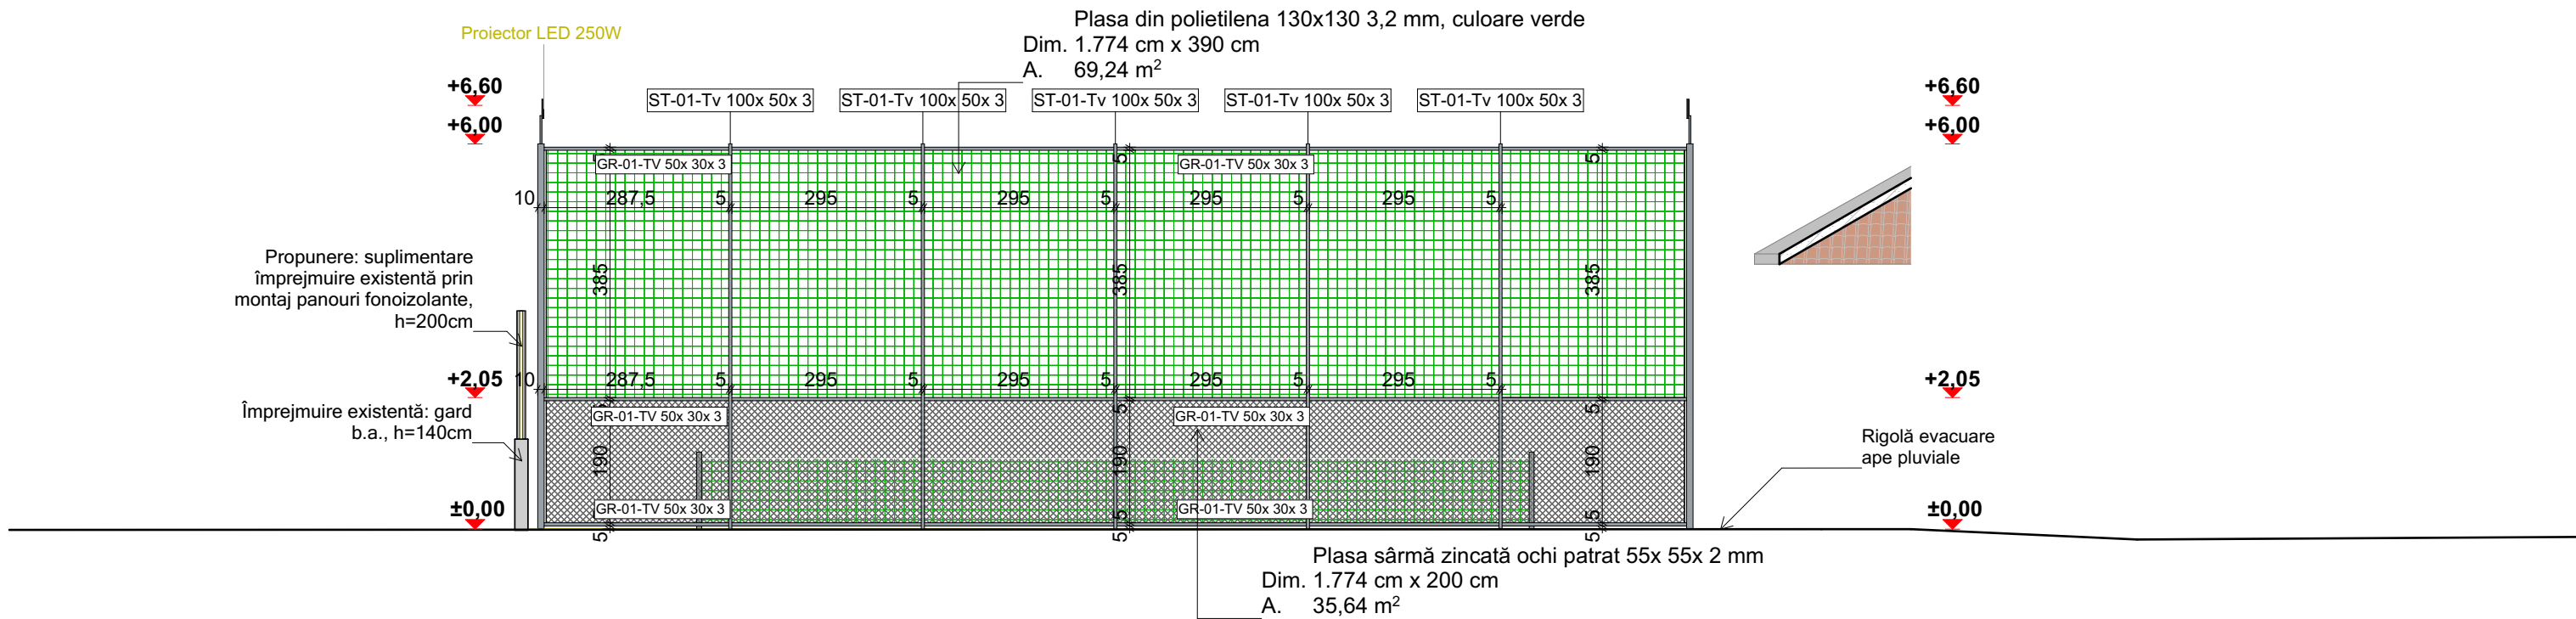

Notă (Note):

! Dimensiunile sunt în centimetri.

_Conform **HGR 766/1997**, construcțiile se încadrează în categoria de importanță **“D”** (redușă)

Conform **P100-1/2013** construcția se încadrează în categoria de importanță **IV** cu $\gamma{le}=0,80$.

! Cota **±0.00** a terenului de sport este cota finită a învelișului din gazon artificial.

! Terenului de sport va avea panta de scurgere transversala de 0,5

! Adancimea de fundare este la **-1.10 m** fata de cota **terenului natural**

_Sapaturile vor fi sprijinite cu dulapi si spraituri in cazurile in care se impune vor fi verificate si supravegheate de o persoana special instruita si desemnata.


_Verificarile se vor efectua la inceputul si sfarsitul programului de lucru, si ori de cate ori persoana instruita va considera necesar.

_Orice modificare a elementelor proiectate se va face numai cu acordul scris al proiectantului.

_Orice neconcordanțe cu amplasamentul, vor fi aduse la cunoștință proiectantului.



		referat nr.		
VERIFICATOR	NUME	SEMNATURA	CERINTA	REFERAT / EXPERTIZA NR. / DATA
 ALG ConStructure Tel.: 0748 162 411 CUI: 45653280 J33/332/2022		Denumire proiect: Investiție în sport și sănătate - Construirea unei baze sportive în comuna Nicolae Bălcescu, județul Bacău		
		Beneficiar: COMUNA NICOLAE BALCESCU prin primar Trifescu Marcelin Iosif comuna Nicolae Bălcescu, str. Eroilor, nr. 380, jud. Bacău		
SPECIFICATIE	NUME	SEMNATURA	Scara: 1:100	Proiect nr.: 35/2024
SEF PROIECT	ing. Gheorghiță A.		Data: 2024	Faza: DALI
SEF PROIECT ARHITECTURA	arh. Dobrota E.			
PROIECTAT	arh. Pascariu N.		Titlu plansa FATADE F-03	
DESENAT	arh. Pascariu N.		Plansa: A-9	

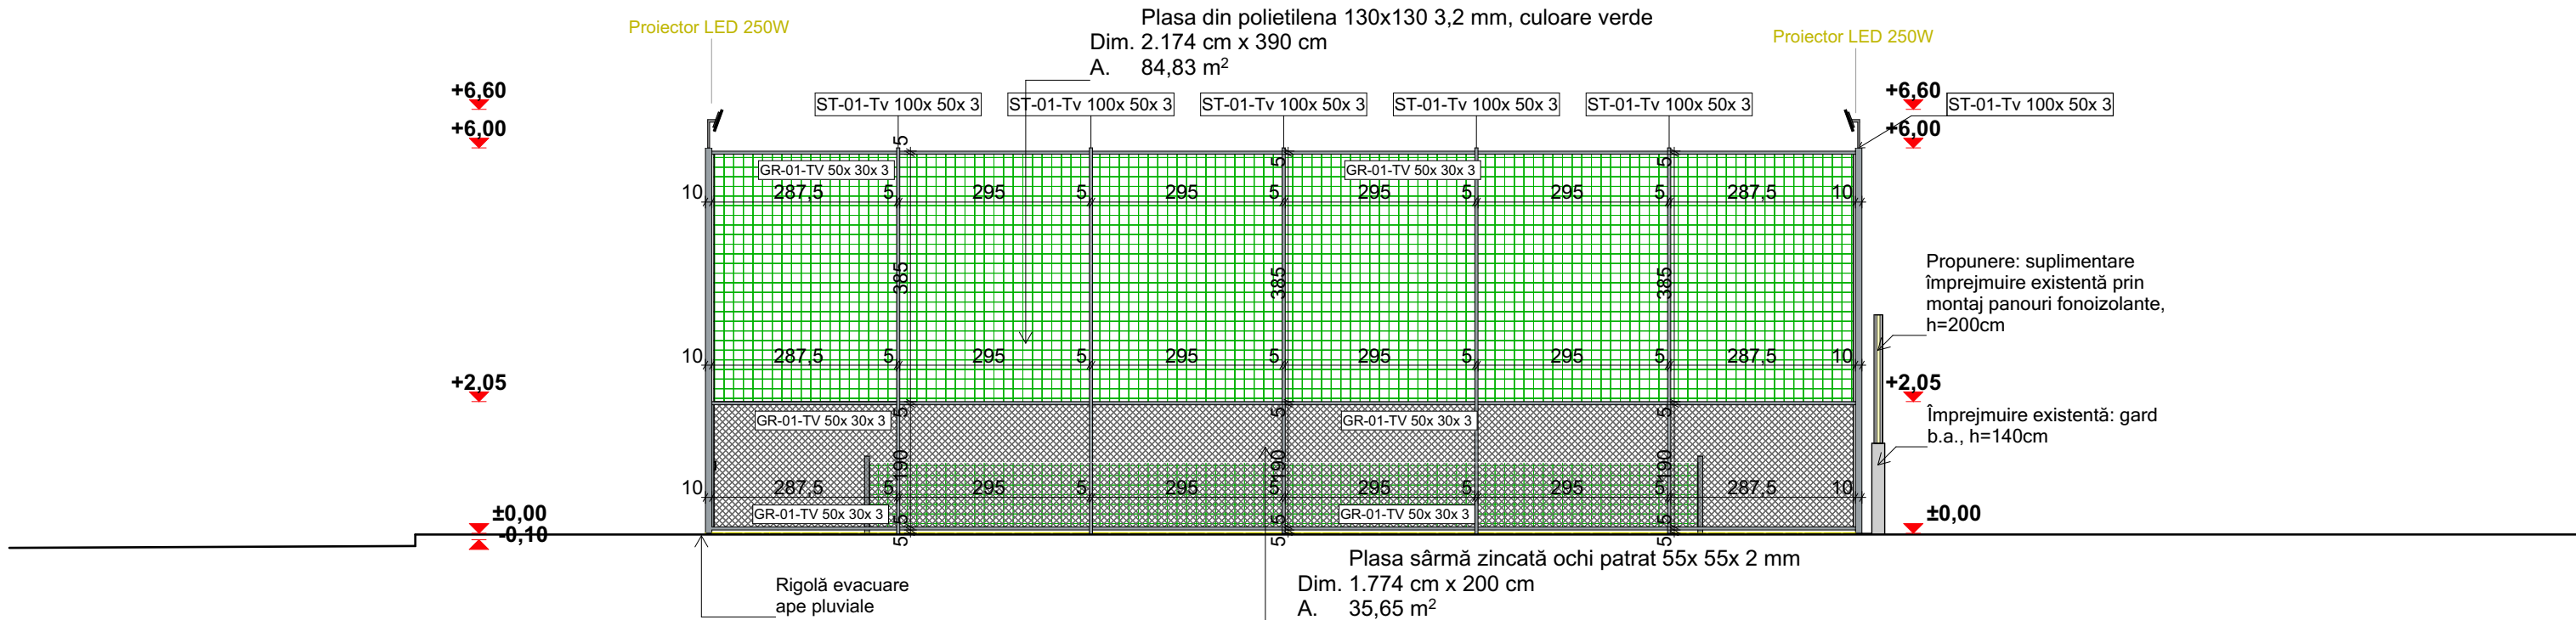

Notă (Note):

! Dimensiunile sunt în centimetri.

_Conform **HGR 766/1997**, construcțiile se încadrează în categoria de importanță **“D”** (redușă)

Conform **P100-1/2013** construcția se încadrează în categoria de importanță **IV** cu $\gamma{le}=0,80$.

! Cota **±0.00** a terenului de sport este cota finită a învelișului din gazon artificial.

! Terenului de sport va avea panta de scurgere transversala de 0,5

! Adancimea de fundare este la **-1.10 m** fata de cota **terenului natural**

_Sapaturile vor fi sprijinite cu dulapi si spraituri in cazurile in care se impune

vor fi verificate si supravegheate de o persoana special instruita si desemnata.



_Verificarile se vor efectua la inceputul si sfarsitul programului de lucru, si ori de cate ori persoana instruita va considera necesar.

_Orice modificare a elemetelor proiectate se va face numai cu acordul scris al proiectantului.

_Orice neconcordanțe cu amplasamentul, vor fi aduse la cunoștință proiectantului.



		referat nr.		
VERIFICATOR	NUME	SEMNATURA	CERINTA	REFERAT / EXPERTIZA NR. / DATA
 ALG ConStructure		Denumire proiect: Investiție în sport și sănătate - Construirea unei baze sportive în comuna Nicolae Bălcescu, județul Bacău		
Tel.: 0748 162 411 CUI: 45653280 J33/332/2022		comuna Nicolae Bălcescu, sat N. Bălcescu, str. Ferdinand I, nr.14, nr cad. 62606, jud. Bacău		
SPECIFICATIE	NUME	SEMNATURA	Scara: 1:100	Beneficiar: COMUNA NICOLAE BALCESCU prin primar Trifescu Marcelin Iosif
SEF PROIECT	ing. Gheorghiță A.			Proiect nr.: 35/2024
SEF PROIECT ARHITECTURA	arh. Dobrota E.		Data: 2024	Faza: DALI
PROIECTAT	arh. Pascariu N.			Titlu plansa FATADA F-04
DESENAT	arh. Pascariu N.			
				Plansa: A-10

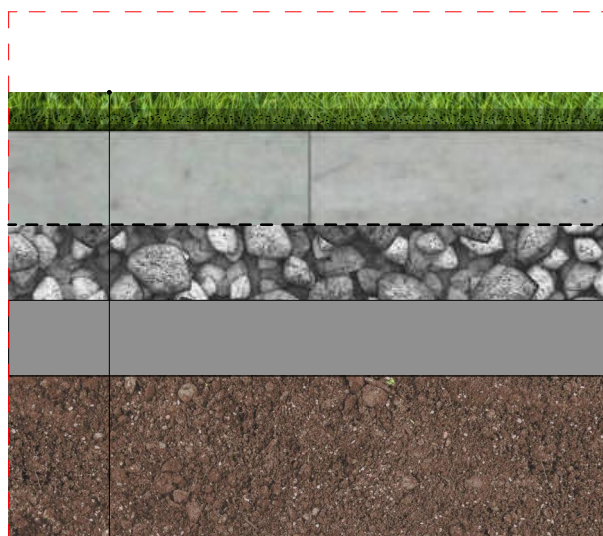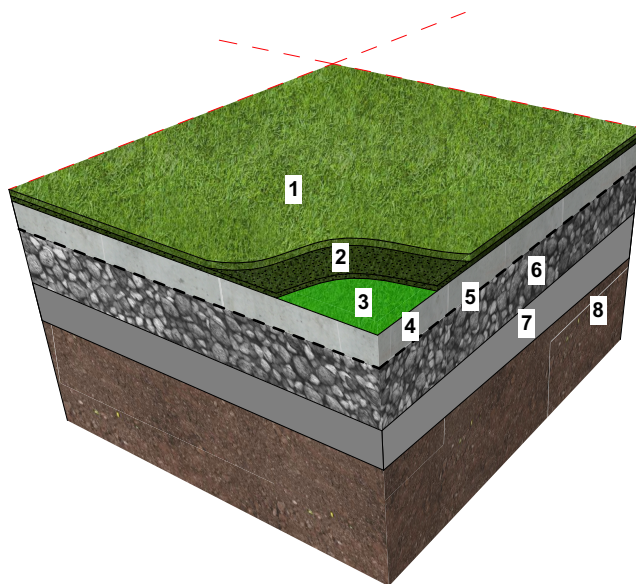


TEREN MULTISPORT

- 1 Înveliș de gazon artificial PREMIUM MULTISPORT, înălțime fir iarbă 20 mm, din polietilenă, 1000gr/mp
- 2 Nisip cuarțos neargilos¹;
- 3 1 strat adeziv bicomponent pentru gazon artificial;
- 4 ≈15,5 cm placa din beton armat cu plasa sudată Ø 4x100X100, panta de scurgere 0,5%
- 5 1 strat Folie PVC
- 6 10 cm balast
- 7 Placă existentă din asfalt
- 8 teren natural




		referat nr. ANULAT DE ORDIN DE SEMNATURA		
VERIFICATOR	NUME	SEMNATURA	CERINTA	REFERAT / EXPERTIZA NR. / DATA
 ALG ConStructure Tel.: 0748 162 411 CUI: 45653280 J33/332/2022		Denumire proiect: Investiție în sport și sănătate - Construirea unei baze sportive în comuna Nicolae Bălcescu, județul Bacău comuna Nicolae Bălcescu, sat N. Bălcescu, str. Ferdinand I, nr.14, nr cad. 62606, jud. Bacău		
		Beneficiar: COMUNA NICOLAE BALCESCU prin primar Trifescu Marcelin Iosif comuna Nicolae Bălcescu, str. Eroilor, nr. 380, jud. Bacău		
SPECIFICATIE	NUME	SEMNATURA	Scara:	Proiect nr.: 35/2024
SEF PROIECT	ing. Gheorghita A.			Faza: DALI
PROIECTAT	arh. Pascariu N.		Data: 2024	Plansa: A-11
DESENAT	arh. Pascariu N.			

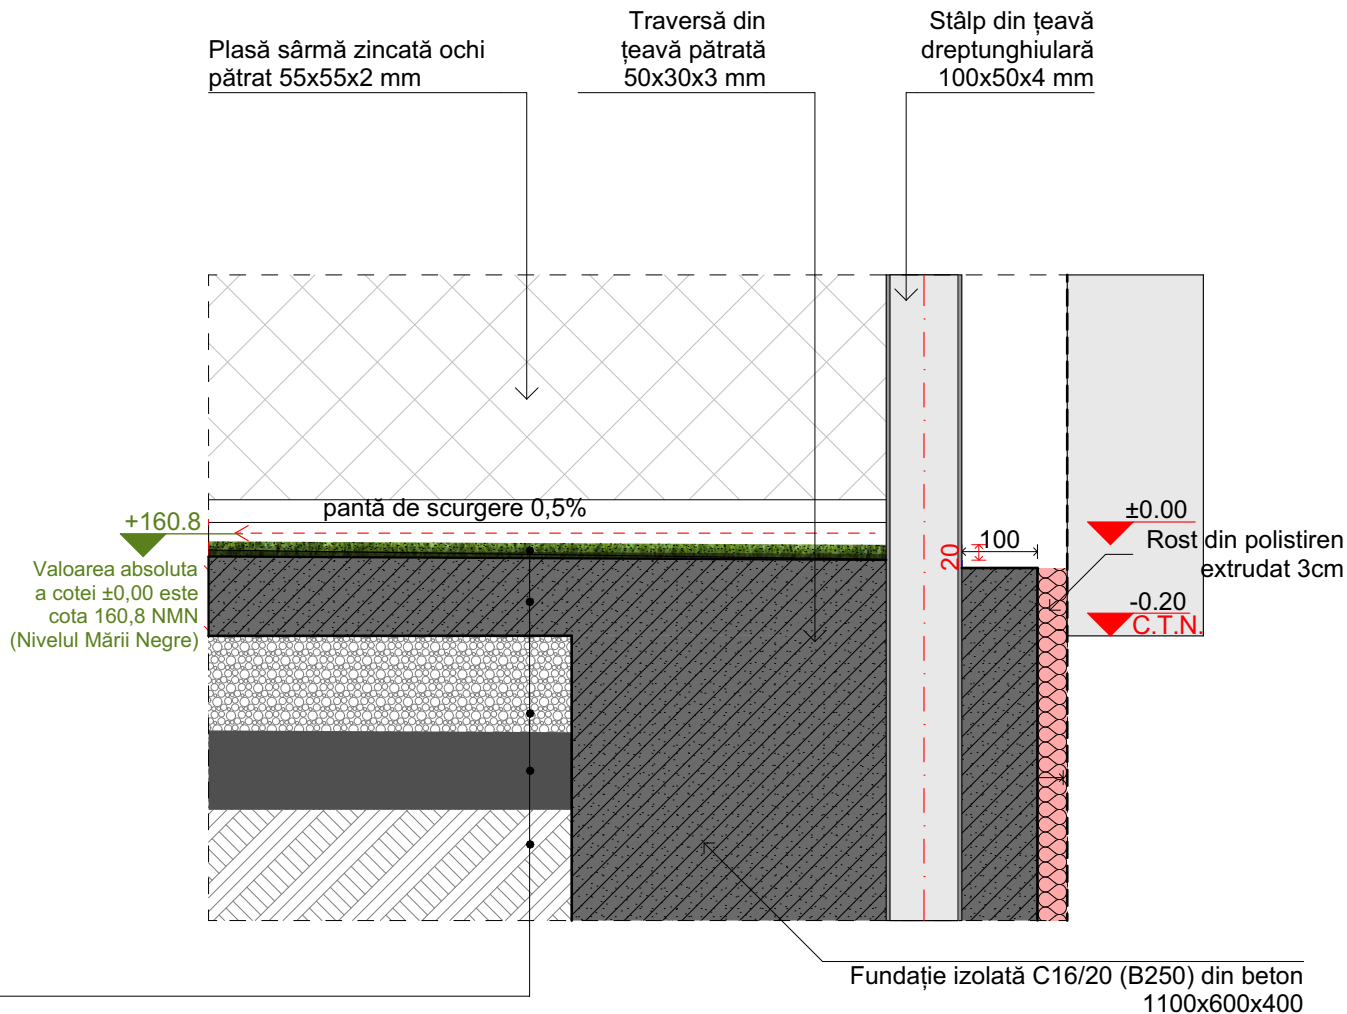


TEREN MULTISPORT

Înveliș de gazon artificial PREMIUM MULTISPORT, înălțime fir iarbă 20 mm, din polietilenă, 1000gr/mp; culoare verde nisip cuarțos neargilos1;
1 strat adeziv bicomponent pentru gazon artificial;
≈15,0 cm placa din beton armat cu plasa sudată Ø 4x100X100, panta de scurgere 0,5%
Folie PVC
≈10 cm balast
Placă existentă din asfalt
teren natural

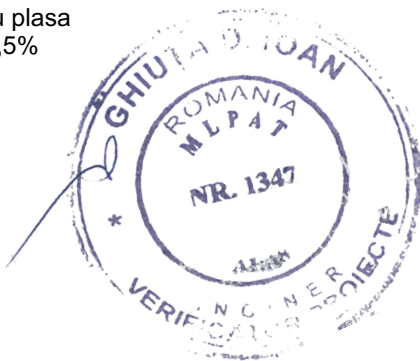

		referat nr. Arhitect cu drept de semnatura			
VERIFICATOR	NUME	SEMNATURA	CERINTA	REFERAT / EXPERTIZA NR. / DATA	
ALG ConStructure Tel.: 0748 162 411 CUI: 45653280 J33/332/2022			Denumire proiect: Investiție în sport și sănătate - Construirea unei baze sportive în comuna Nicolae Bălcescu, județul Bacău comuna Nicolae Bălcescu, sat N. Bălcescu, str. Ferdinand I, nr.14, nr cad. 62606, jud. Bacău		
SPECIFICATIE	NUME	SEMNATURA	Scara: 1:10	Beneficiar:	Proiect nr.:
SEF PROIECT	ing. Gheorghită A.			COMUNA NICOLAE BALCESCU prin primar Trifescu Marcelin Iosif comuna Nicolae Bălcescu, str. Eroilor, nr. 380, jud. Bacău	35/2024
SEF PROIECT ARHITECTURA	arh. Dobrota E.		Faza: DALI		
PROIECTAT	arh. Pascariu N.		Data: 2024	Titlu planșa DETALIU D-02	Planșa: A-12
DESENAT	arh. Pascariu N.				

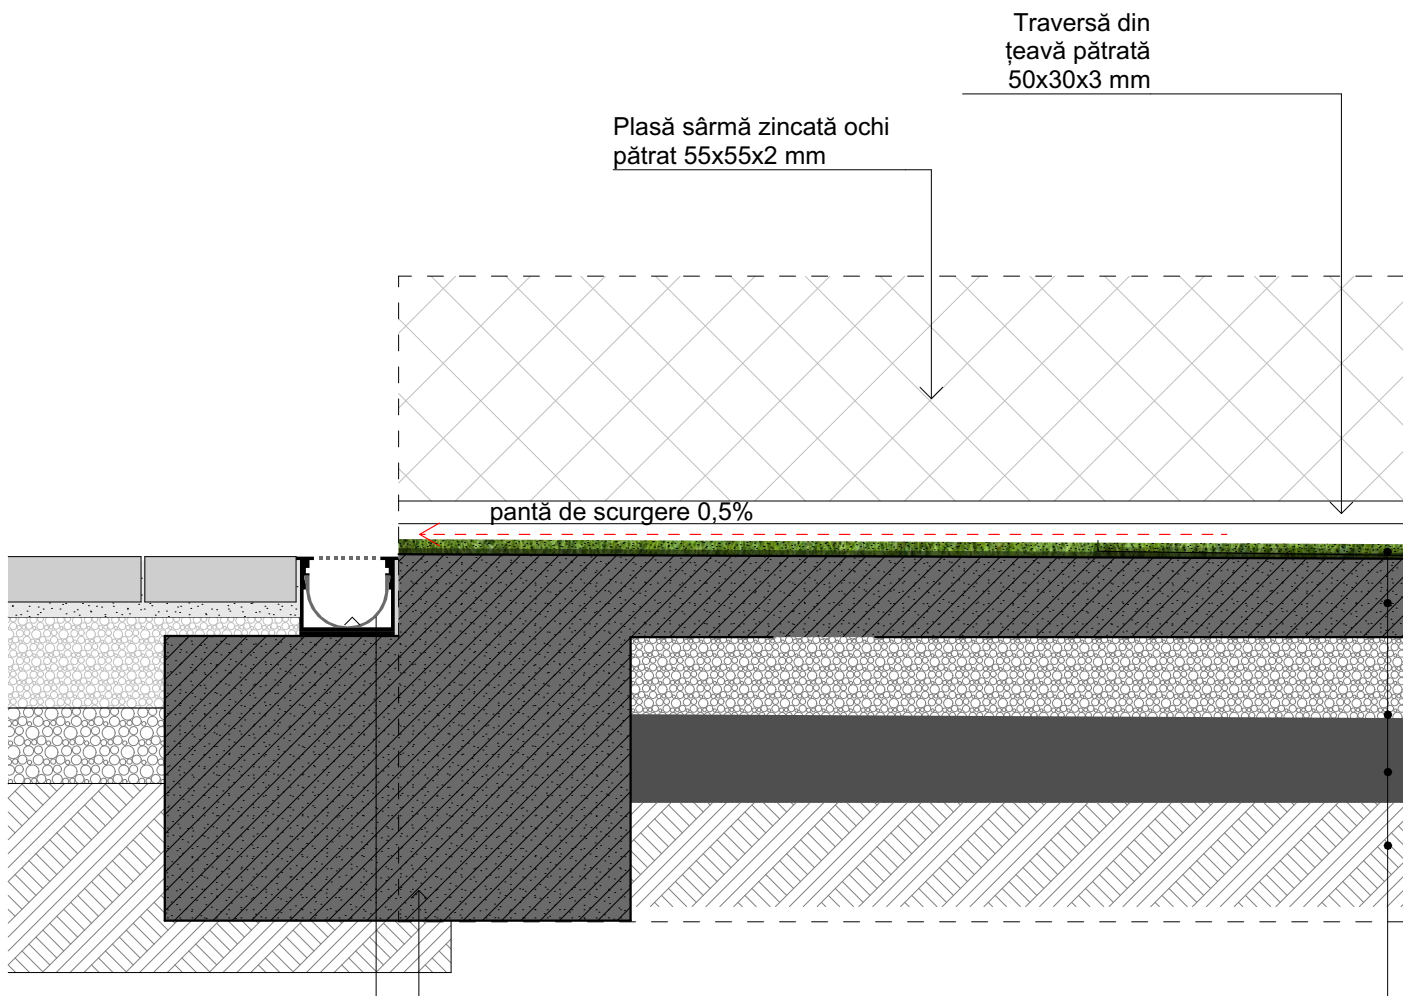

Fundație izolată C16/20
(B250) din beton
1100x600x400

Rigola înglobată în beton din
polipropilenă cu grătar PP,
A15, 1000 x 125 x 70 mm
L = 53,2m

TEREN MULTISPORT

Înveliș de gazon artificial PREMIUM
MULTISPORT, înălțime fir iarbă 20 mm, din
polietilenă, 1000gr/mp; culoare verde
nisip cuarțos negrilos1;
1 strat adeziv bicomponent pentru gazon
artificial;


≈15,0 cm placa din beton armat cu plasa
sudata Ø 4x100X100, panta de scurgere 0,5%


Folie PVC


≈10 cm balast

Placă existentă din asfalt


teren natural

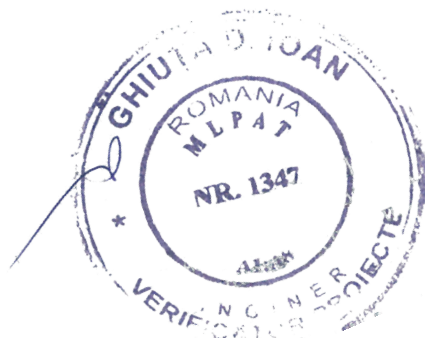

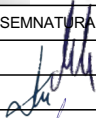		referat nr.		
VERIFICATOR	NUME	SEMNATURA	CERINTA	REFERAT / EXPERTIZA NR. / DATA
ALG ConStructure Tel.: 0748 162 411 CUI: 45653280 J33/332/2022			Denumire proiect: Investiție în sport și sănătate - Construirea unei baze sportive în comuna Nicolae Bălcescu, județul Bacău comuna Nicolae Bălcescu, sat N. Bălcescu, str. Ferdinand I, nr.14, nr cad. 62606, jud. Bacău	
SPECIFICATIE	NUME	SEMNATURA	Beneficiar:	Proiect nr.:
SEF PROIECT	ing. Gheorghită A.		COMUNA NICOLAE BALCESCU prin primar Trifescu Marcelin Iosif comuna Nicolae Bălcescu, str. Eroilor, nr. 380, jud. Bacău	35/2024
SEF PROIECT ARHITECTURA	arh. Dobrota E.			Faza:
PROIECTAT	arh. Pascariu N.		Titlu planșa DETALIU D-03	Planșa:
DESENAT	arh. Pascariu N.			A-13
			Scara: 1:10	
			Data: 2024	

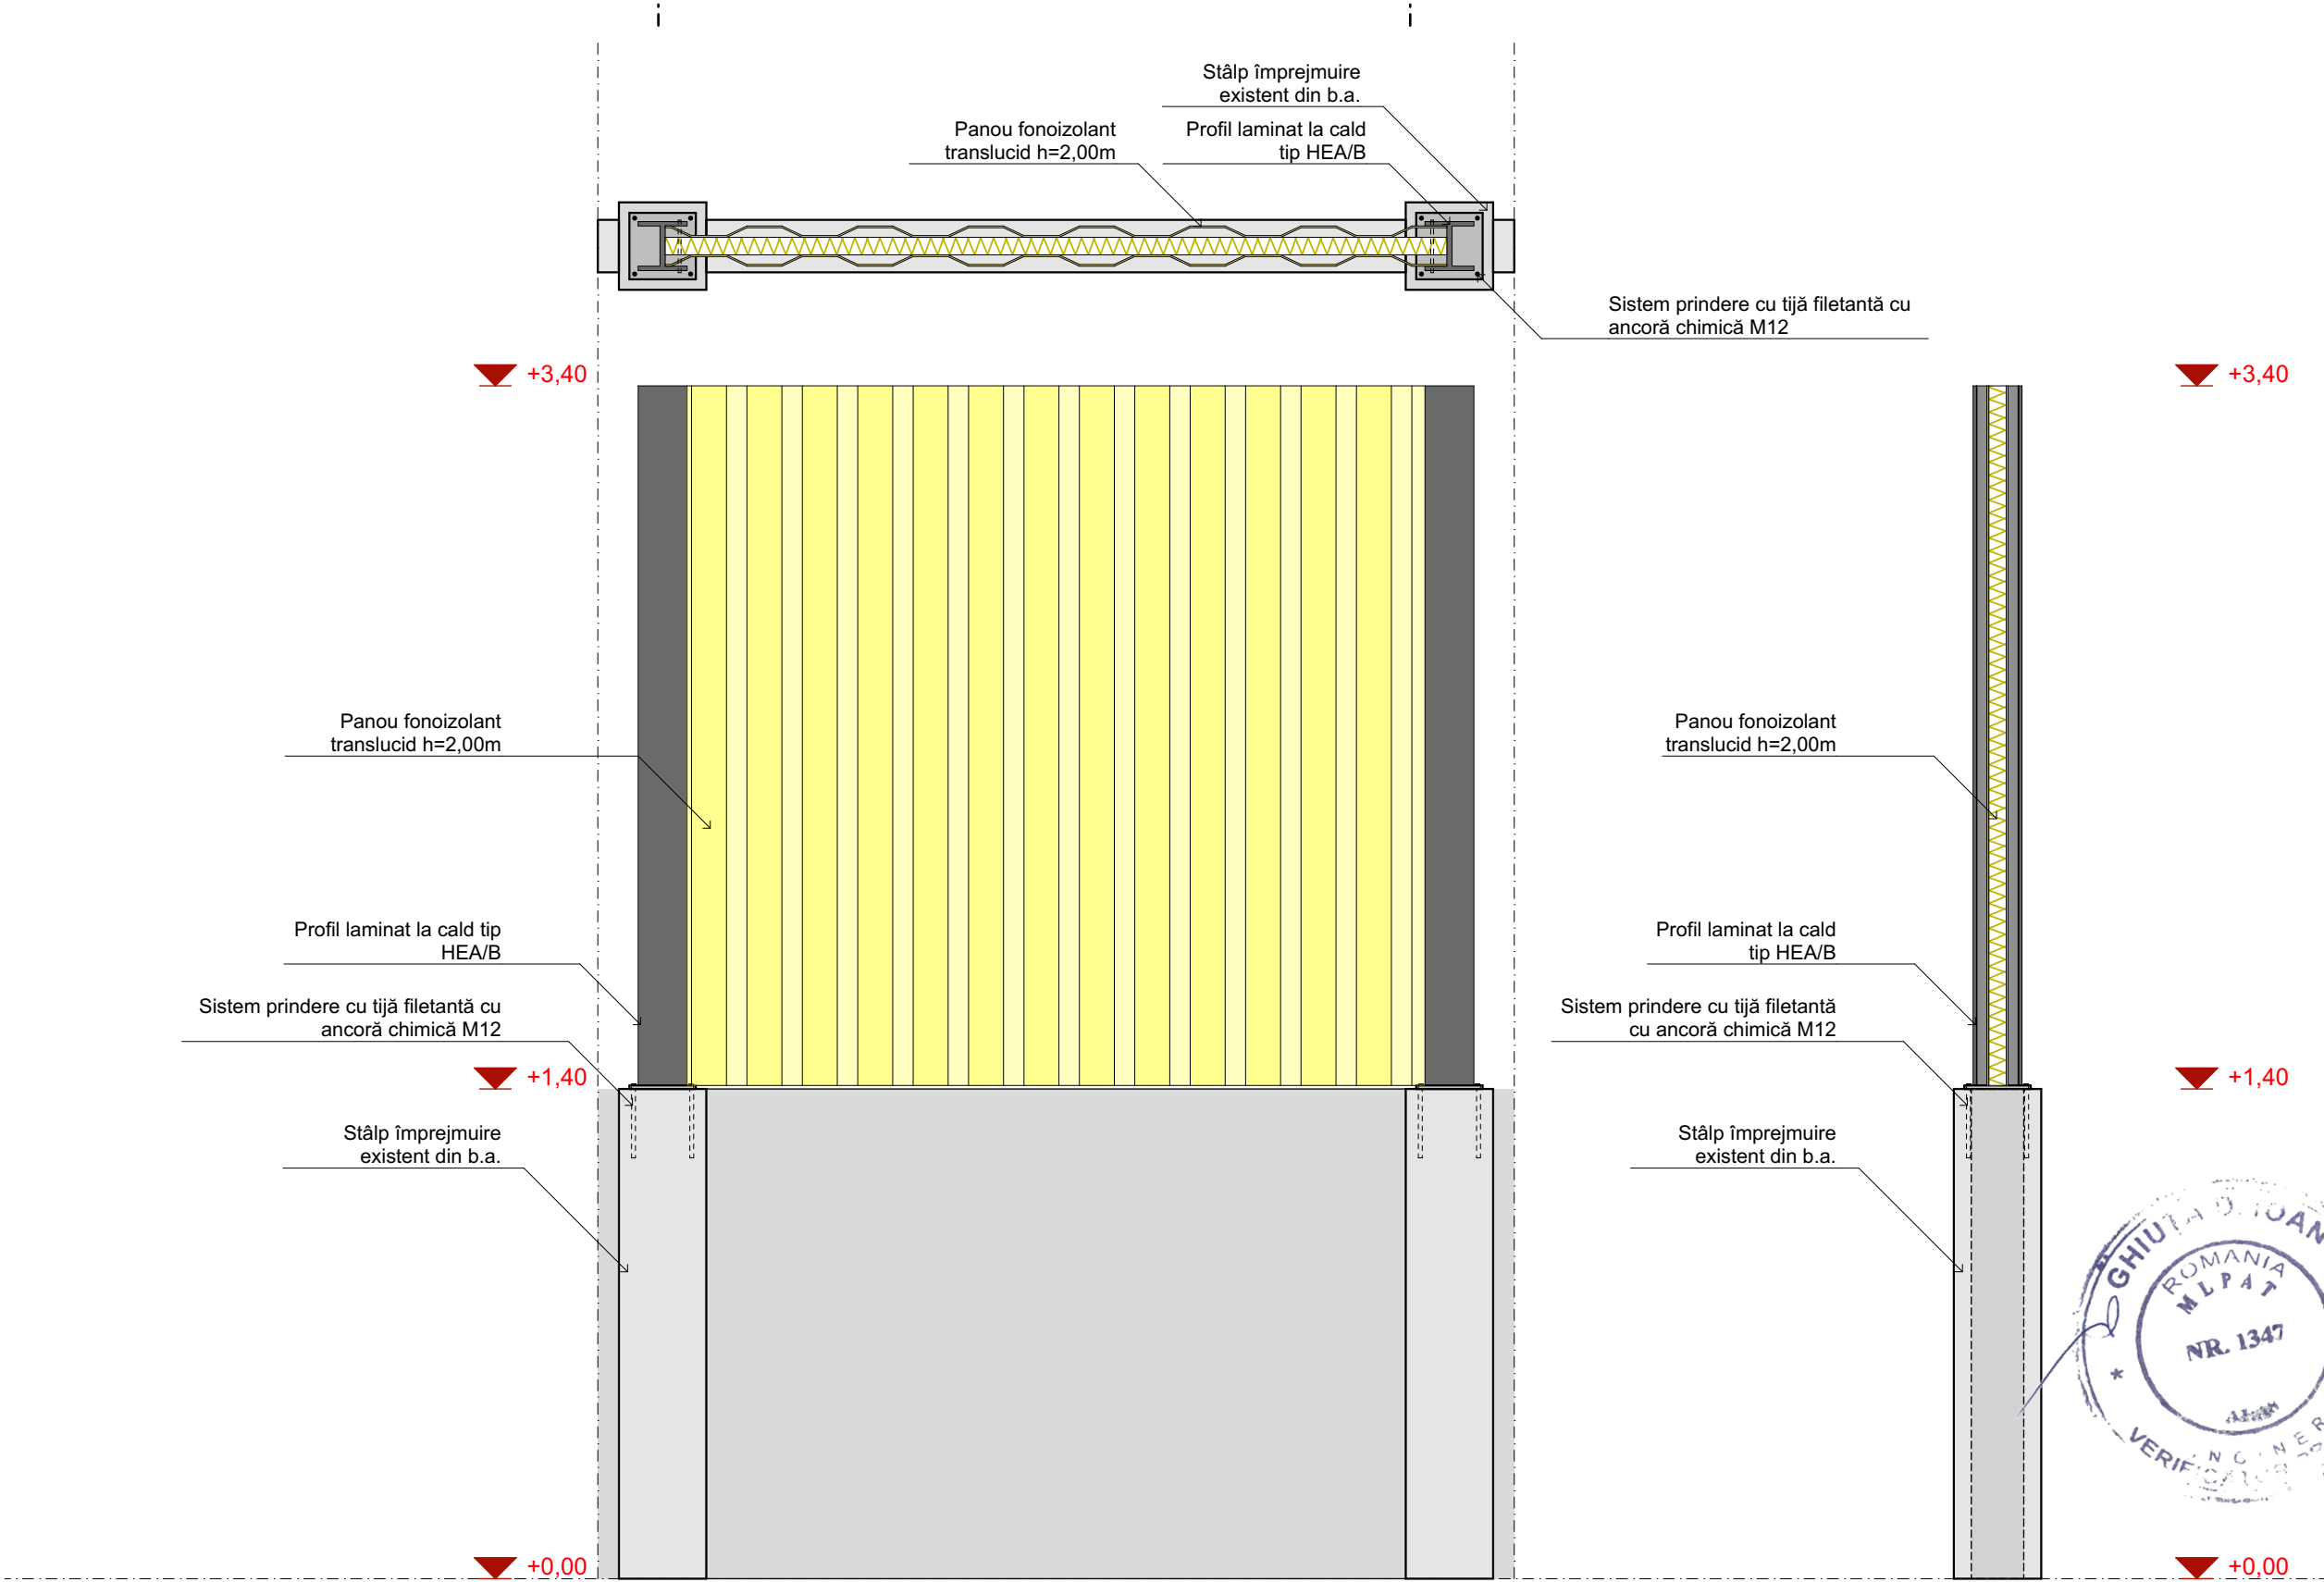


		referat nr.		
VERIFICATOR	NUME	SEMNATURA	CERINTA	REFERAT / EXPERTIZA NR. / DATA
 ALG ConStructure Tel.: 0748 162 411 CUI: 45653280 J33/332/2022		Denumire proiect: Investiție în sport și sănătate - Construirea unei baze sportive în comuna Nicolae Bălcescu, județul Bacău		
		Beneficiar: COMUNA NICOLAE BALCESCU prin primar Trifescu Marcelin Iosif comuna Nicolae Bălcescu, str. Eroilor, nr. 380, jud. Bacău		
SPECIFICATIE	NUME	SEMNATURA	Scara: 1:20	Proiect nr.: 35/2024
SEF PROIECT	ing. Gheorghiță A.			Faza: DALI
SEF PROIECT ARHITECTURA	arh. Dobrota E.		Data: 2024	Plansa: A-14
PROIECTAT	arh. Pascariu N.			
DESENAT	arh. Pascariu N.			

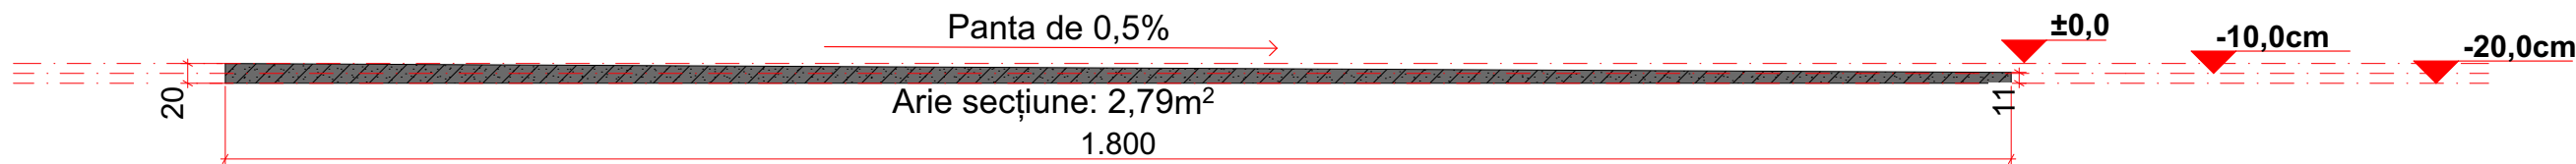


Volum beton: Aria secțiunii transversale x lungimea plăcii:
2,79m²x 38m = 106,02m³

Detaliu turnare placă beton 1:75

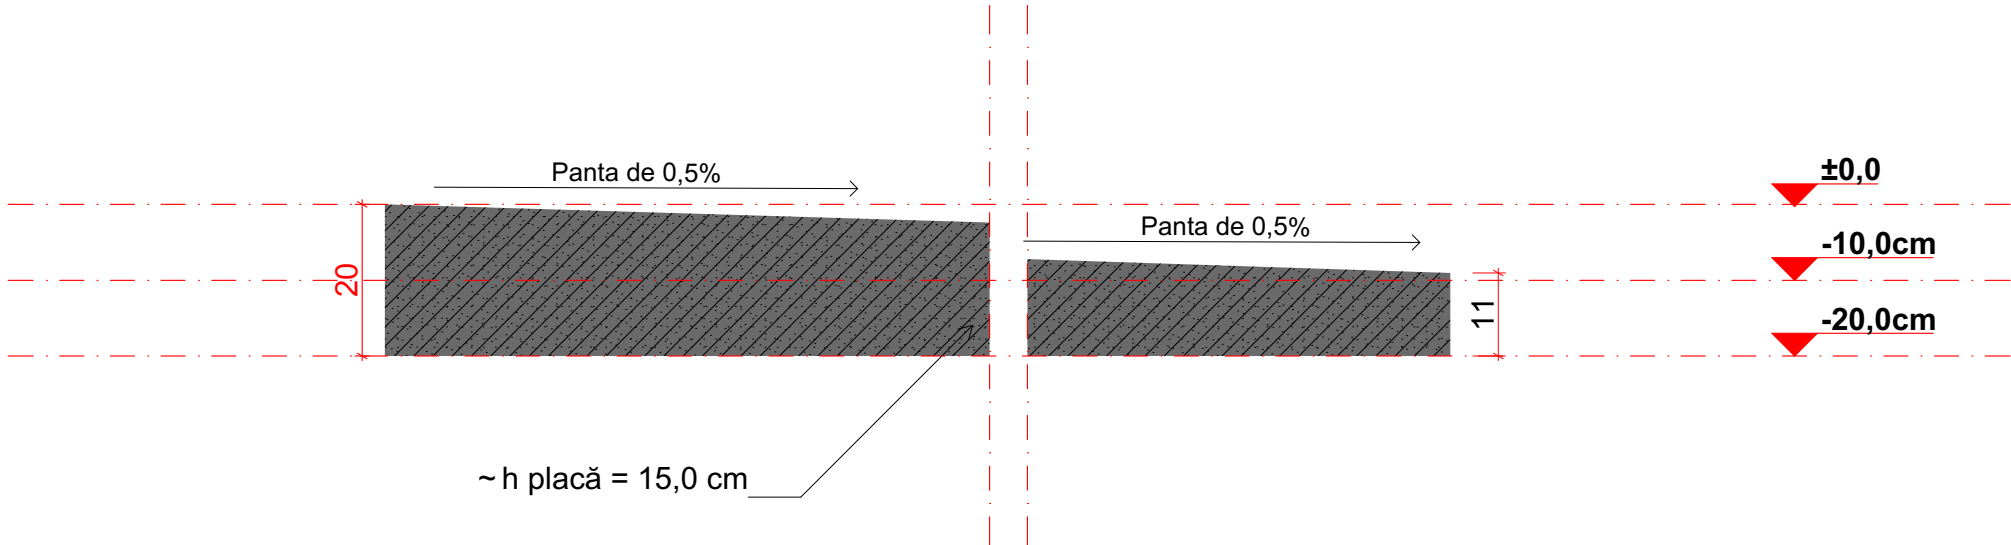


Detaliu turnare placă beton 1:10

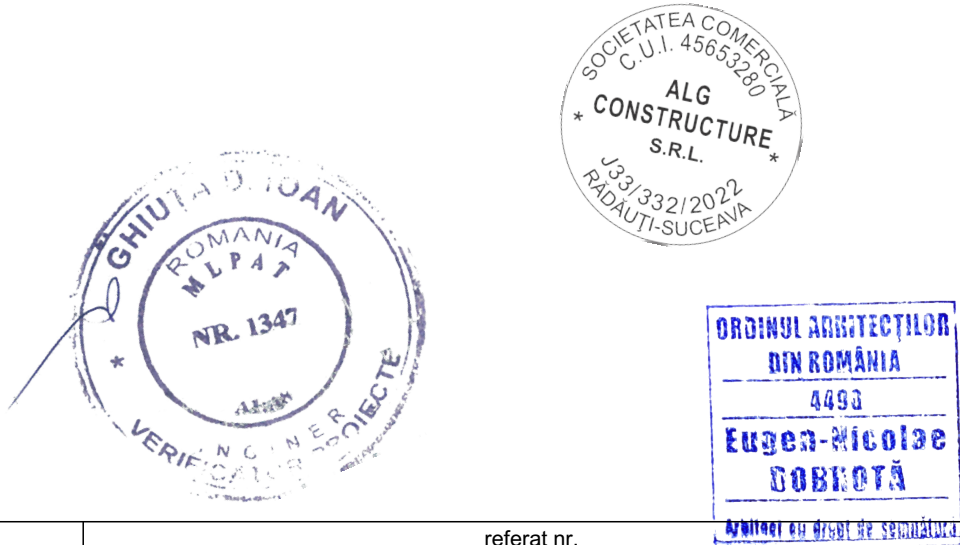

		referat nr. 45653280		
VERIFICATOR	NUME	SEMNAȚURA	CERINȚA	REFERAT / EXPERTIZA NR. / DATA
ALG ConStructure Tel.: 0748 162 411 CUI: 45653280 J33/332/2022			Denumire proiect: Investiție în sport și sănătate - Construirea unei baze sportive în comuna Nicolae Bălcescu, județul Bacău comuna Nicolae Bălcescu, sat N. Bălcescu, str. Ferdinand I, nr.14, nr cad. 62606, jud. Bacău	
SPECIFICATIE	NUME	SEMNAȚURA	Beneficiar:	
SEF PROIECT	ing. Gheorghiță A.		COMUNA NICOLAE BALCESCU prin primar Trifescu Marcelin Iosif	
SEF PROIECT ARHITECTURA	arh. Dobrota E.		comuna Nicolae Bălcescu, str. Eroilor, nr. 380, jud. Bacău	
PROIECTAT	arh. Pascariu N.		Titlu plansa	
DESENAT	arh. Pascariu N.		DETALIU TURNARE BETON PANTA	
			Scara: 1:10, 1:75	Proiect nr.: 35/2024
			Data: 2024	Faza: DALI
			Plansa: A-15	



Detaliu stratificație cu pavele din beton:


- Stratificație alee pietonală:
- 6cm- pavele din beton vibropresat
 - borduri din beton 10x15cm
 - 2cm- strat suport de nisip
 - 12cm- strat sort piatră cubică
 - 10cm- strat de balast compactat
 - pământ


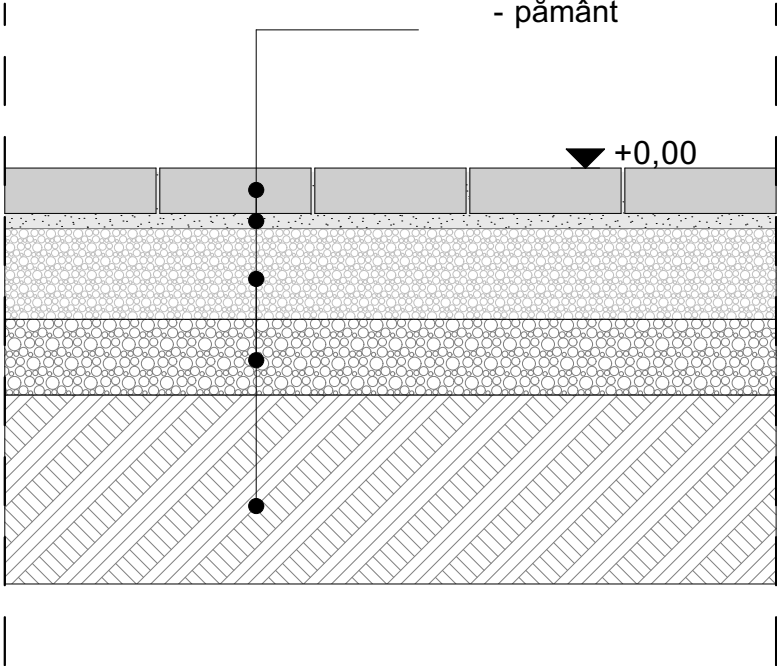


Detaliu zonă înierbată:

- Stratificație zonă înierbată:
- 15cm- strat pământ vegetal
 - 15cm- strat balast compactat
 - pământ

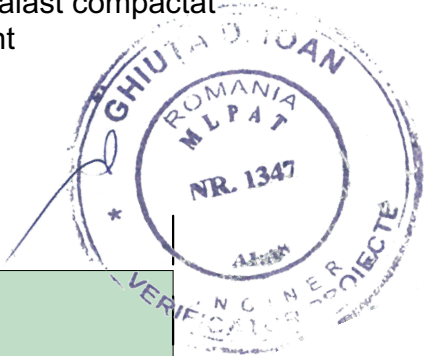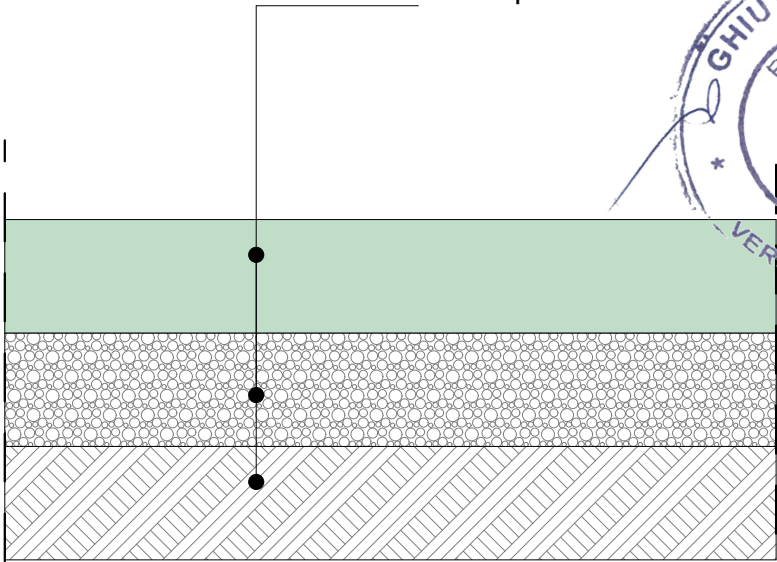

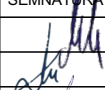			referat nr. 401/2024	
VERIFICATOR	NUME	SEMNATURA	CERINTA	REFERAT / EXPERTIZA NR. / DATA
 ALG ConStructure Tel.: 0748 162 411 CUI: 45653280 J33/332/2022			Denumire proiect: Investiție în sport și sănătate - Construirea unei baze sportive în comuna Nicolae Bălcescu, județul Bacău comuna Nicolae Bălcescu, sat N. Bălcescu, str. Ferdinand I, nr.14, nr cad. 62606, jud. Bacău	
SPECIFICATIE	NUME	SEMNATURA	Beneficiar:	
SEF PROIECT	ing. Gheorghiță A.		COMUNA NICOLAE BALCESCU prin primar Trifescu Marcelin Iosif	
SEF PROIECT ARHITECTURA	arh. Dobrota E.		comuna Nicolae Bălcescu, str. Eroilor, nr. 380, jud. Bacău	
PROIECTAT	arh. Pascariu N.		Titlu planșa	
DESENAT	arh. Pascariu N.		Detaliu stratificație cu pavele din beton	
			Scara: 1:10	Proiect nr.: 35/2024
			Data: 2024	Faza: DALI
				Planșa: A-16


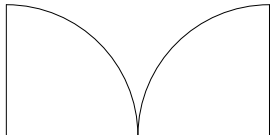
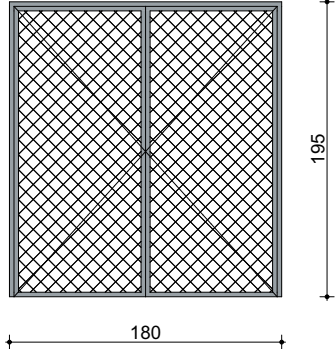
TABLOU TAMPLARIE - Usi acces teren multisport		
Cod de identificare		U-02
Classificare element		Usa
Cantitate		2
Dimensiuni tamplarie	Inaltime (cm)	195
	Latime (cm)	180
Dimensiune L x l		180×195
Sens de deschidere		Stânga
Tipul de deschidere		Batantă
Vedere în plan		
Vedere din partea sensului de deschidere		
Suprafata plasa impletita (m2)		3,01

Nota: Dimensiunile sunt in centimetri.

- _ La executie se vor respecta indicatiile normativelor **C150-99 si SR EN 1090-2:2008**;
- _ Marginea libera a tablelor si profilelor taiate va avea rugozitatea 50 mm;
- _ Abaterile limita se vor incadra in **SR EN 1090-2:2008**;
- _ Materialele de adaos si tehnologiile de sudare vor fi stabilite de executant cf. C150-99;
- _ Electrozi - **SUPERBAZ**;
- _ Nivelul de acceptare a îmbinarilor sudate: D.
- _ Sudurile se vor executa pe tot perimetrul de contact dintre piese;
- _ Calibrul sudurilor de colt va fi: $a = 0.7 \times t_{min}$, unde t_{min} =este grosimea minima a elementelor ce se sudeaza, dar $a > 3mm$;
- _ Sudurile cap la cap se vor executa cu sanfren conform normelor;
- _ PROTECTIE ANTICOROZIVA:
 Gradul de pregatire a suportului Sa 2.5 cf. **SR EN 8501/1-2007**;
 Elementele vor fi sablate dupa care se vor aplica doua dtraturi de grund si un strat de vopsea de culoare verde;
- Conform **GR 111-04** "Ghid de proiectare privind protectia împotriva coroziunii"





			referat nr.		Amplasat cu respect la semnatura
VERIFICATOR	NUME	SEMNATURA	CERINTA	REFERAT / EXPERTIZA NR. / DATA	
ALG ConStructure Tel.: 0748 162 411 CUI: 45653280 J33/332/2022			Denumire proiect: Investiție în sport și sănătate - Construirea unei baze sportive în comuna Nicolae Bălcescu, județul Bacău comuna Nicolae Bălcescu, sat N. Bălcescu, str. Ferdinand I, nr.14, nr cad. 62606, jud. Bacău		
SPECIFICATIE	NUME	SEMNATURA	Scara:	Beneficiar:	Proiect nr.:
SEF PROIECT	ing. Gheorghită A.			COMUNA NICOLAE BALCESCU prin primar Trifescu Marcelin Iosif comuna Nicolae Bălcescu, str. Eroilor, nr. 380, jud. Bacău	35/2024
SEF PROIECT ARHITECTURA	arh. Dobrota E.		Faza:		
PROIECTAT	arh. Pascariu N.		Data: 2024	Titlu plansa Tablou tâmplărie- TT1	Plansa: A-17
DESENAT	arh. Pascariu N.				

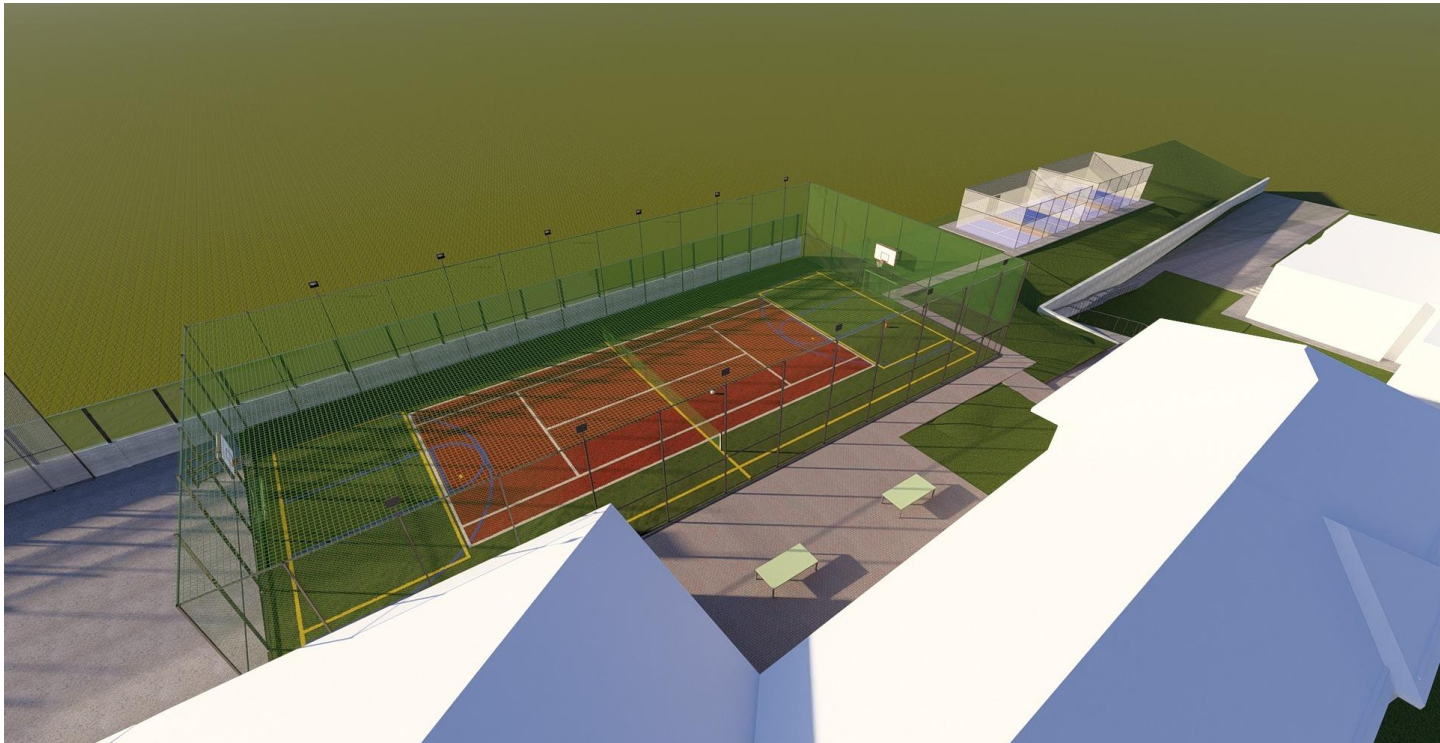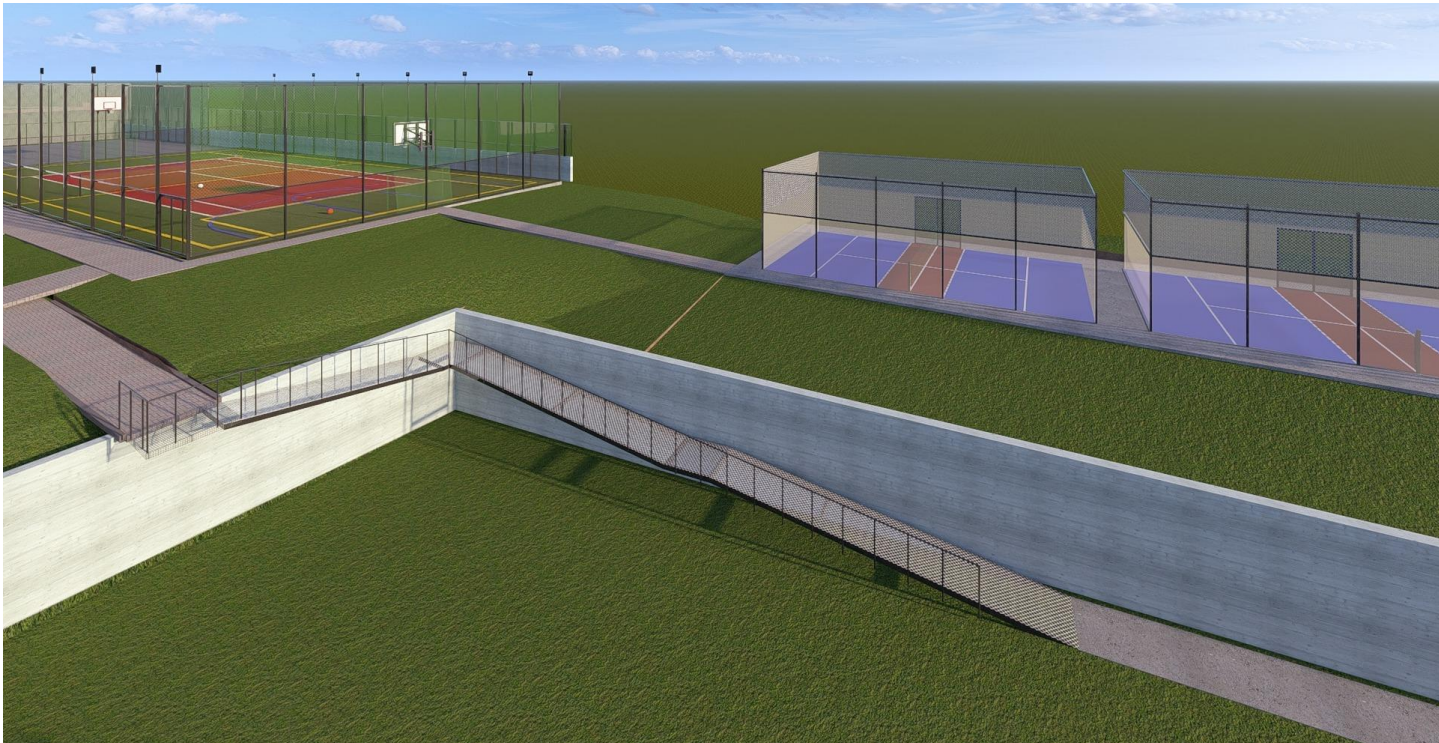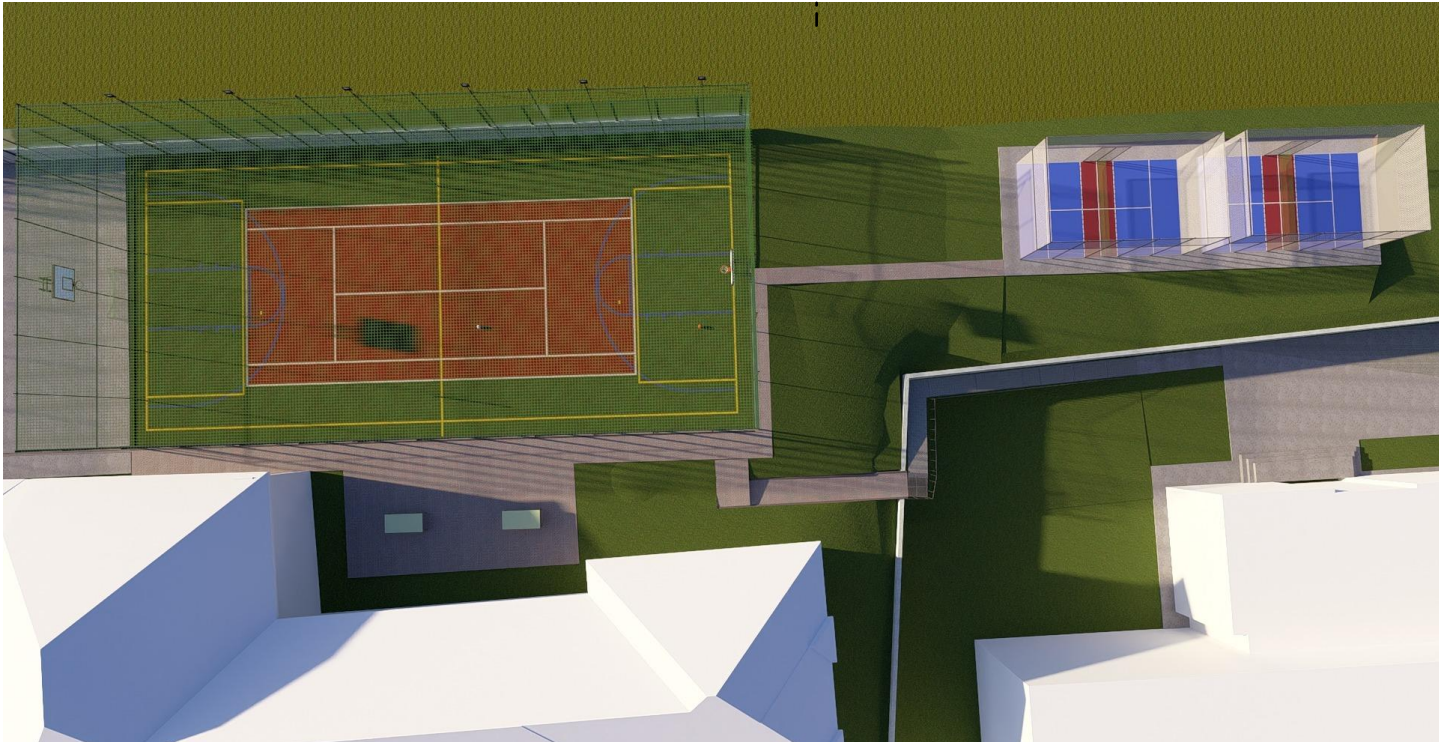

ORDINUL ARHITECTILOR
DIN ROMANIA
4493
Eugen-Nicolae
DOBROTA
Arhitect cu drept de semnatura


		referat nr.		
VERIFICATOR	NUME	SEMNATURA	CERINTA	REFERAT / EXPERTIZA NR. / DATA
ALG ConStructure Tel.: 0748 162 411 CUI: 45653280 J33/332/2022			Denumire proiect: Investiție în sport și sănătate - Construirea unei baze sportive în comuna Nicolae Bălcescu, județul Bacău comuna Nicolae Bălcescu, sat N. Bălcescu, str. Ferdinand I, nr.14, nr cad. 62606, jud. Bacău	
SPECIFICATIE	NUME	SEMNATURA	Scara:	Beneficiar: COMUNA NICOLAE BALCESCU prin primar Trifescu Marcelin Iosif comuna Nicolae Bălcescu, str. Eroilor, nr. 380, jud. Bacău
SEF PROIECT	ing. Gheorghiță A.			Proiect nr.: 35/2024
SEF PROIECT ARHITECTURA	arh. Dobrota E.			Faza: DALI
PROIECTAT	arh. Pascariu N.			Titlu plansa Perspective ansamblu
DESENAT	arh. Pascariu N.		Data: 2024	Plansa: A-18

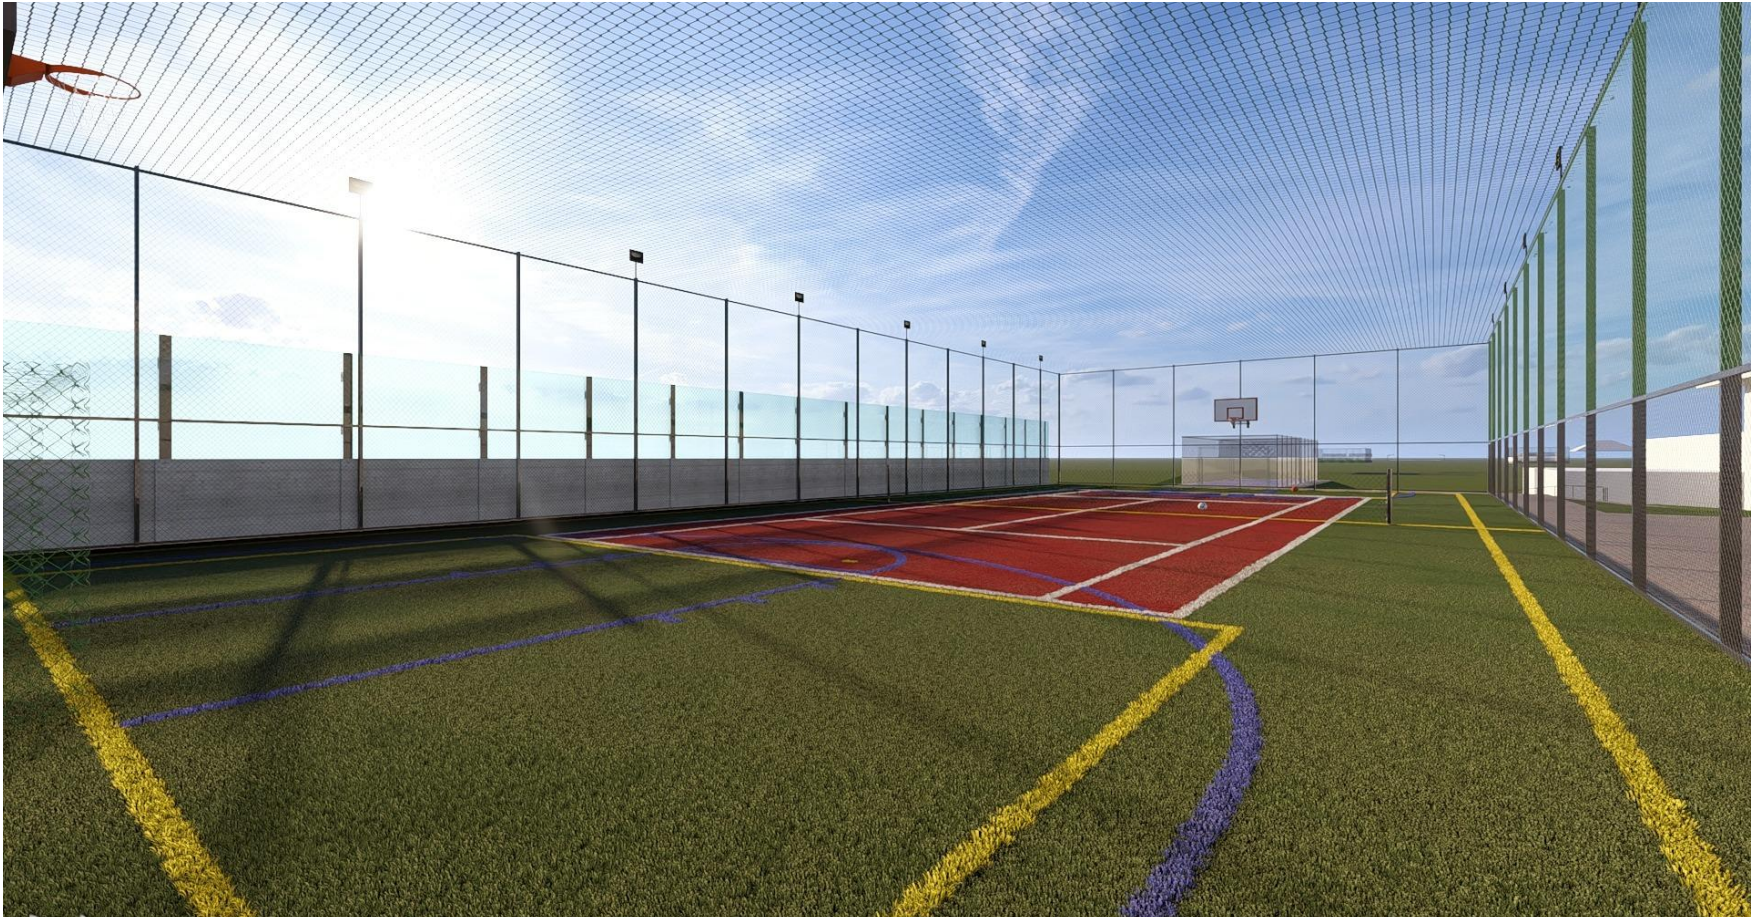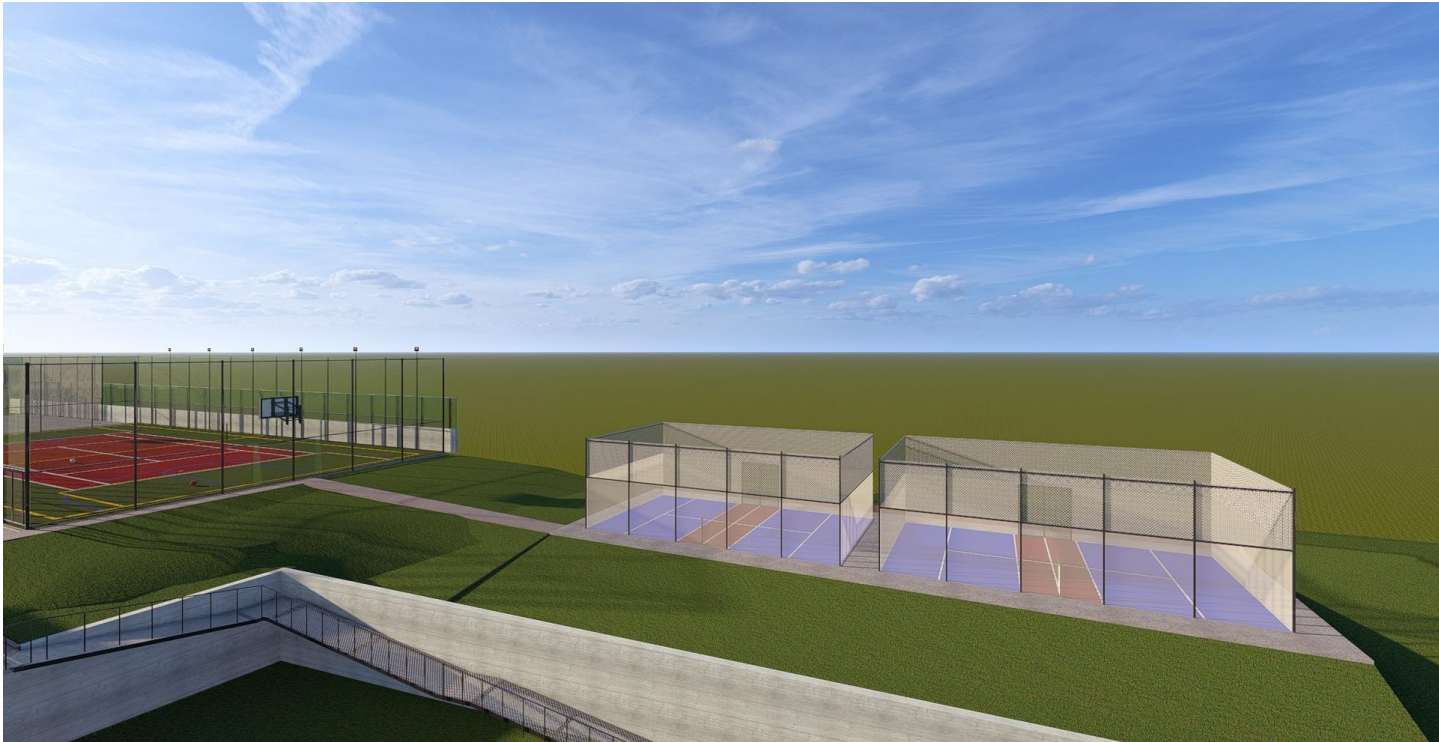

ORDINUL ARHITECTILOR
DIN ROMANIA
4493
Eugen-Nicolae
DOBROTA

			referat nr.		
VERIFICATOR	NUME	SEMNAȚURA	CERINTA	REFERAT / EXPERTIZA NR. / DATA	
 ALG ConStructure Tel.: 0748 162 411 CUI: 45653280 J33/332/2022			Denumire proiect:		
			Investiție în sport și sănătate - Construirea unei baze sportive în comuna Nicolae Bălcescu, județul Bacău		
			comuna Nicolae Bălcescu, sat N. Bălcescu, str. Ferdinand I, nr.14, nr cad. 62606, jud. Bacău		
SPECIFICATIE	NUME	SEMNAȚURA	Scara:	Beneficiar:	Proiect nr.: 35/2024
SEF PROIECT	ing. Gheorghiță A.			COMUNA NICOLAE BALCESCU prin primar Trifescu Marcelin Iosif comuna Nicolae Bălcescu, str. Eroilor, nr. 380, jud. Bacău	Faza: DALI
SEF PROIECT ARHITECTURA	arh. Dobrota E.				
PROIECTAT	arh. Pascariu N.		Data: 2024	Titlu plansa Perspectiva ansamblu	Plansa: A-19
DESENAT	arh. Pascariu N.				

SCHEMA MONOFILARĂ TABLOU ELECTRIC

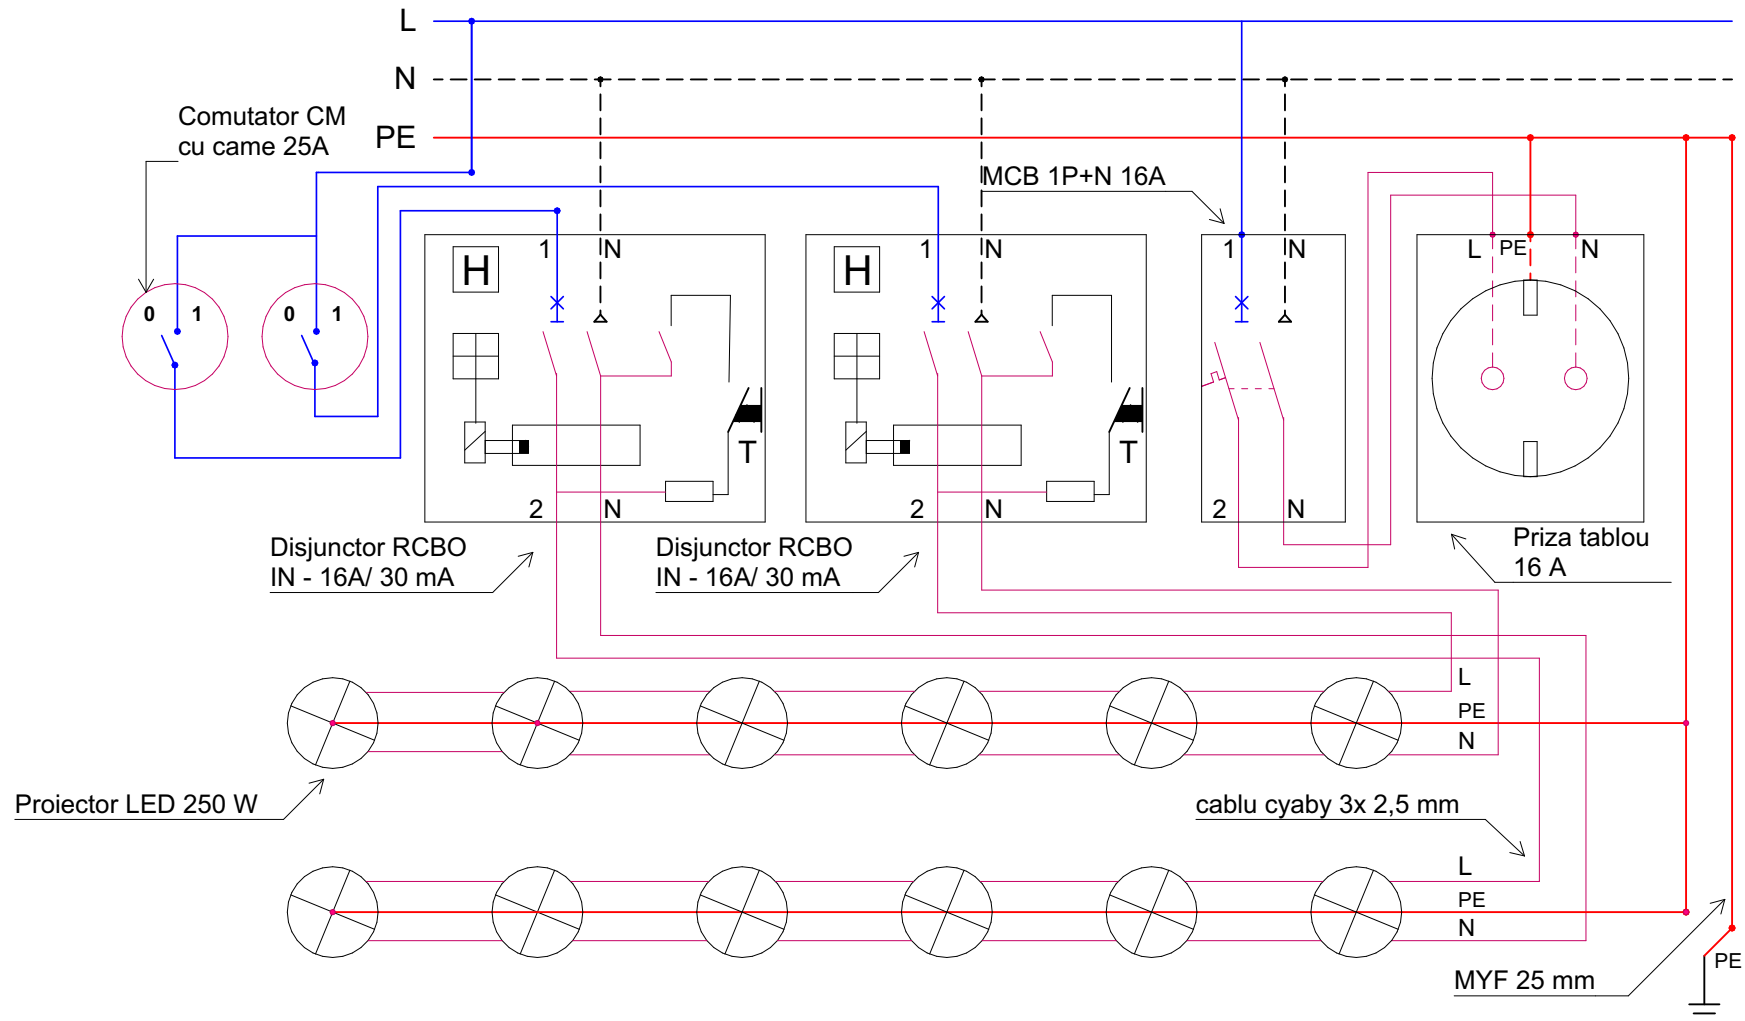

		referat nr.		
VERIFICATOR	NUME	SEMNAȚURA	CERINȚA	REFERAT / EXPERTIZA NR. / DATA
ALG ConStructure Tel.: 0748 162 411 CUI: 45653280 J33/332/2022			Denumire proiect:	
			Investiție în sport și sănătate - Construirea unei baze sportive în comuna Nicolae Bălcescu, județul Bacău	
			comuna Nicolae Bălcescu, sat N. Bălcescu, str. Ferdinand I, nr.14, nr cad. 62606, jud. Bacău	
SPECIFICATIE	NUME	SEMNAȚURA	Beneficiar:	
SEF PROIECT	ing. Gheorghiță A.		COMUNA NICOLAE BALCESCU prin primar Trifescu Marcelin Iosif	
PROIECTAT	ing. Tiron W.		comuna Nicolae Bălcescu, str. Eroilor, nr. 380, jud. Bacău	
DESENAT	ing. Tiron W.		Titlu planșa	
			SCHEMA MONOFILARA	
			Proiect nr.: 35/2024	
			Faza: DALI	
			Planșa: I-02	