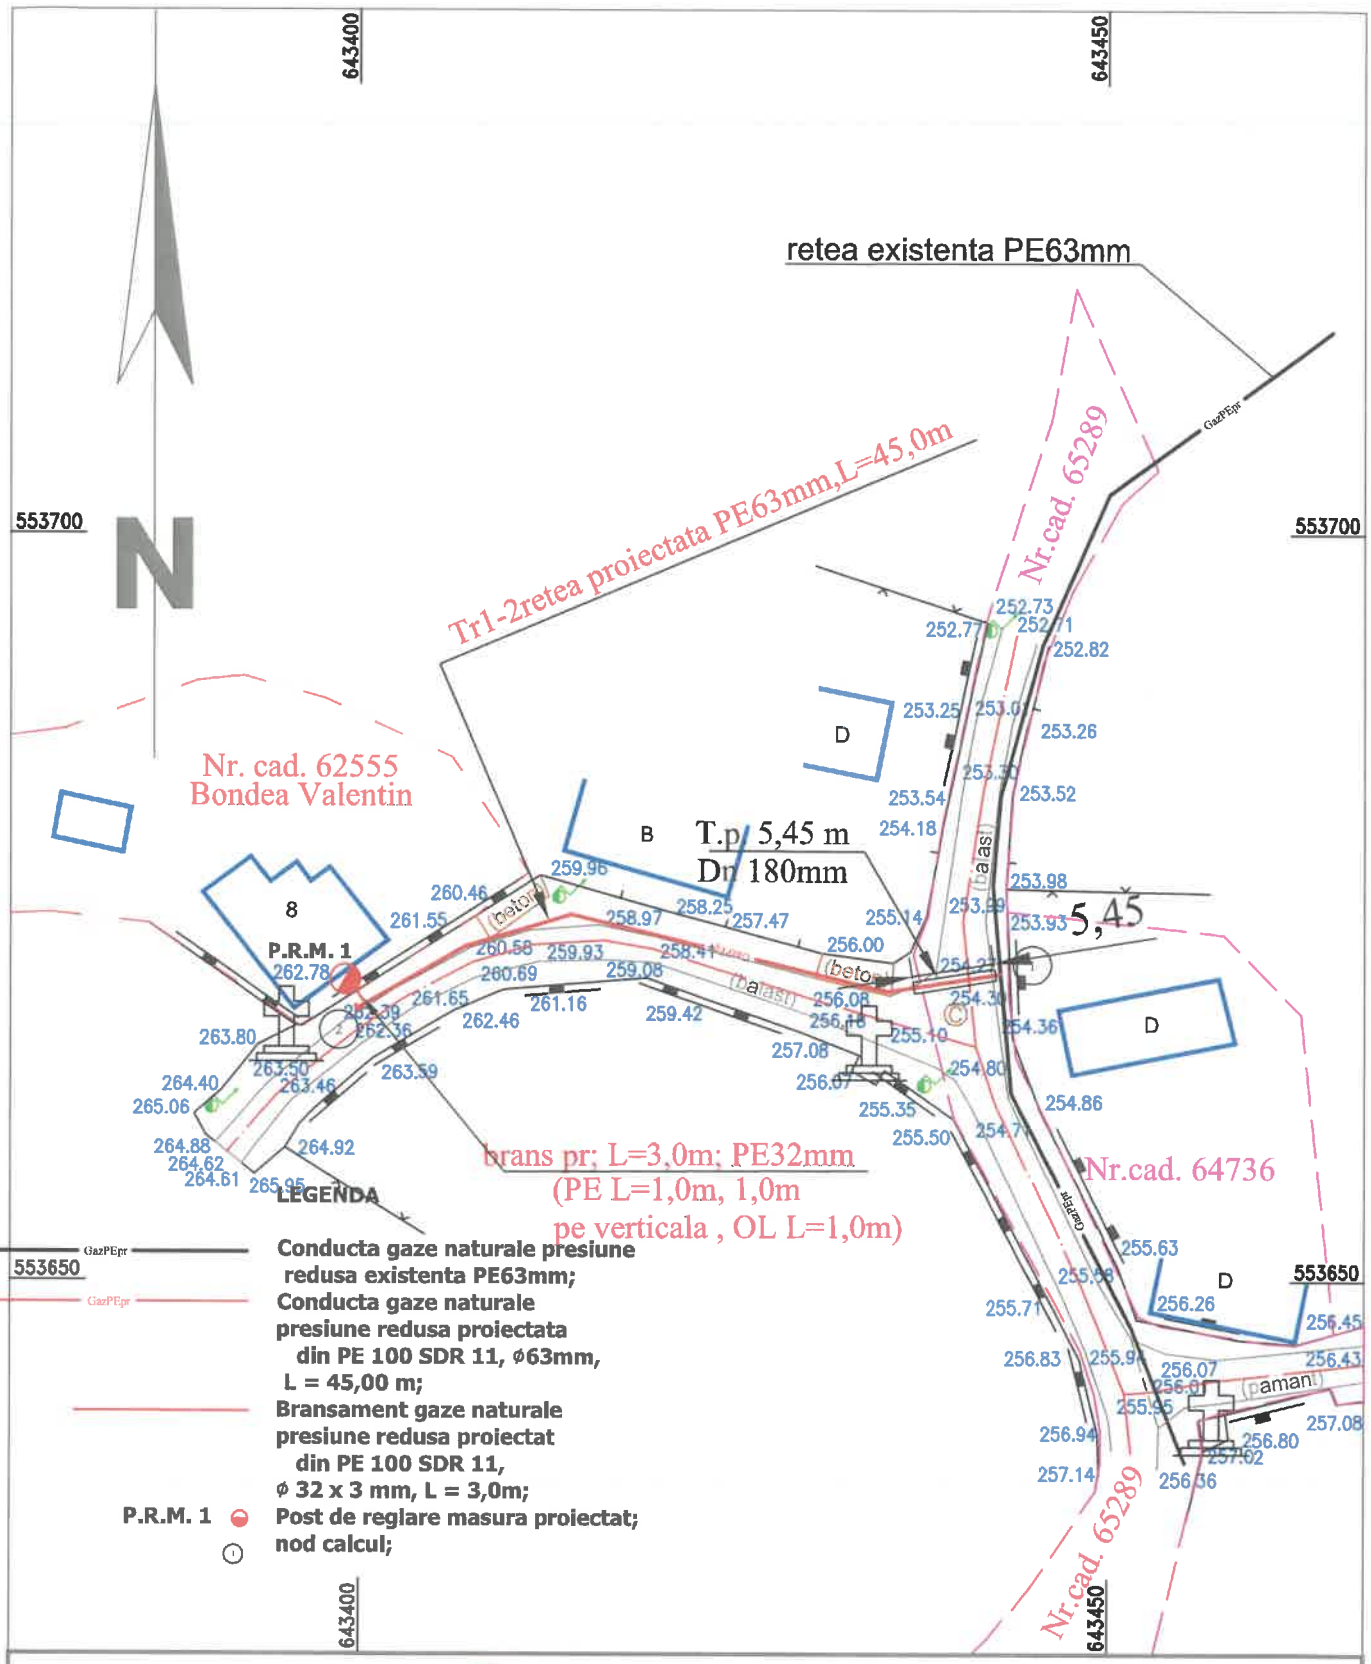

Sistem de proiectie STEREO - 70
Sistem de referinta altimetric M.NEAGRA

Proiectant S.C. PROIECT INSTAL S.R.L. [redacted] CUI 15854788 Proiectant Branoaea Cristinel		Denumire proiect: **Extindere retea si bransament gaze naturale presiune redusa** BENEFICIAR: SC DELGAZ GRID SA SOLICITANT [redacted] AMPLASAMENT: Loc Valea Seaca, str. Caprioarei, [redacted]	Planşa nr. **G1**
Constructor SC ANTIPAN CON SRL CUI 5907222 Administrator Panainte Gheorghe	Scara 1:500 Data: 2025	Titlu plansa: PLAN DE SITUATIE	