


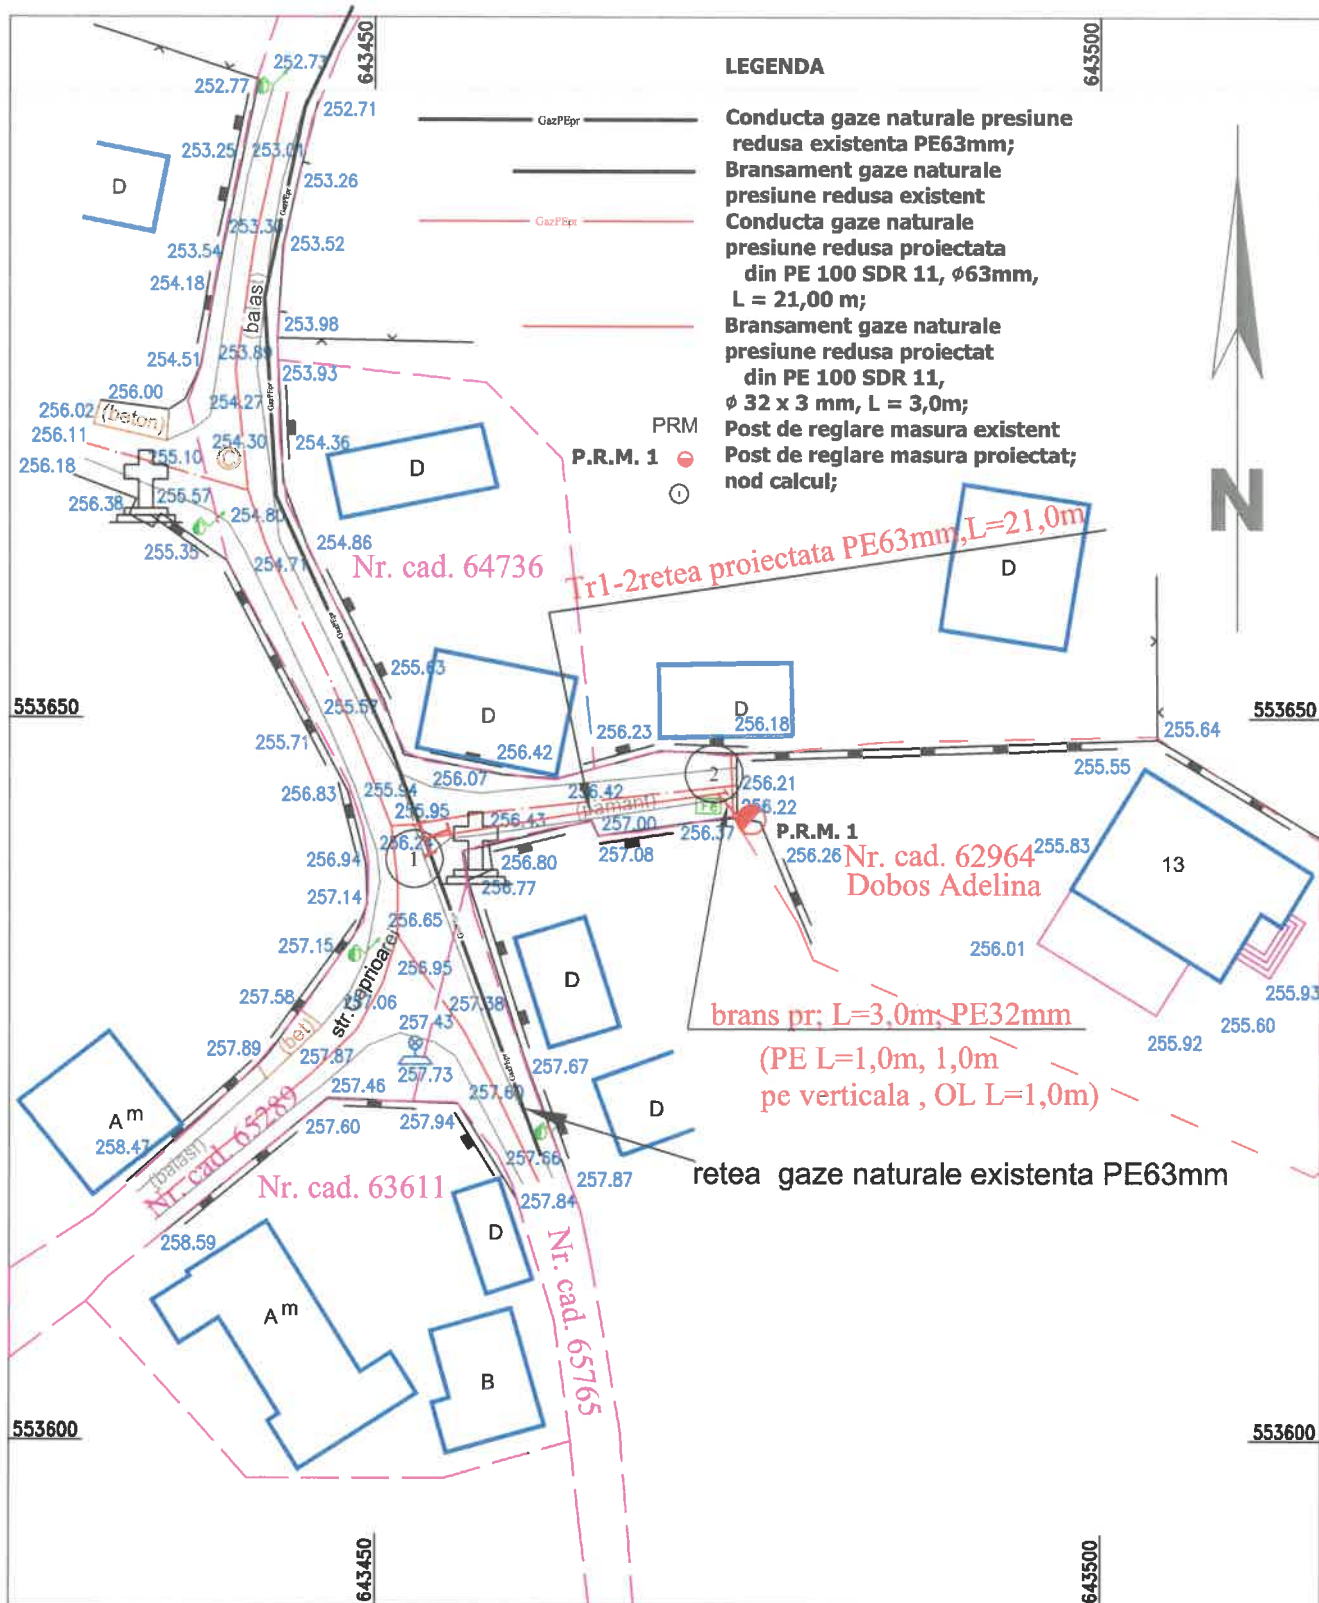

Sistem de proiectie STEREO - 70

Sistem de referinta altimetric M.NEAGRA

Proiectant S.C. PROIECT INSTAL
CUI 15854788
Proiectant Branoaea Cristinel

numire proiect:
Extindere retea si bransament gaze naturale presiune redusa

Planşa nr.
G1

Constructor SC ANTIPAN CON SRL
CUI 5907222
Administrator Panainte Gheorghe

Scara 1:500

Data: 2025

BENEFICIAR: SC DELGAZ GRID SA
SOLICITANT: [REDACTED]
AMPLASAMENT: Loc. Valea Seacă
[REDACTED] Nicolae Balcescu, jud. Bacău

Titlu planşa:

PLAN DE SITUATIE