


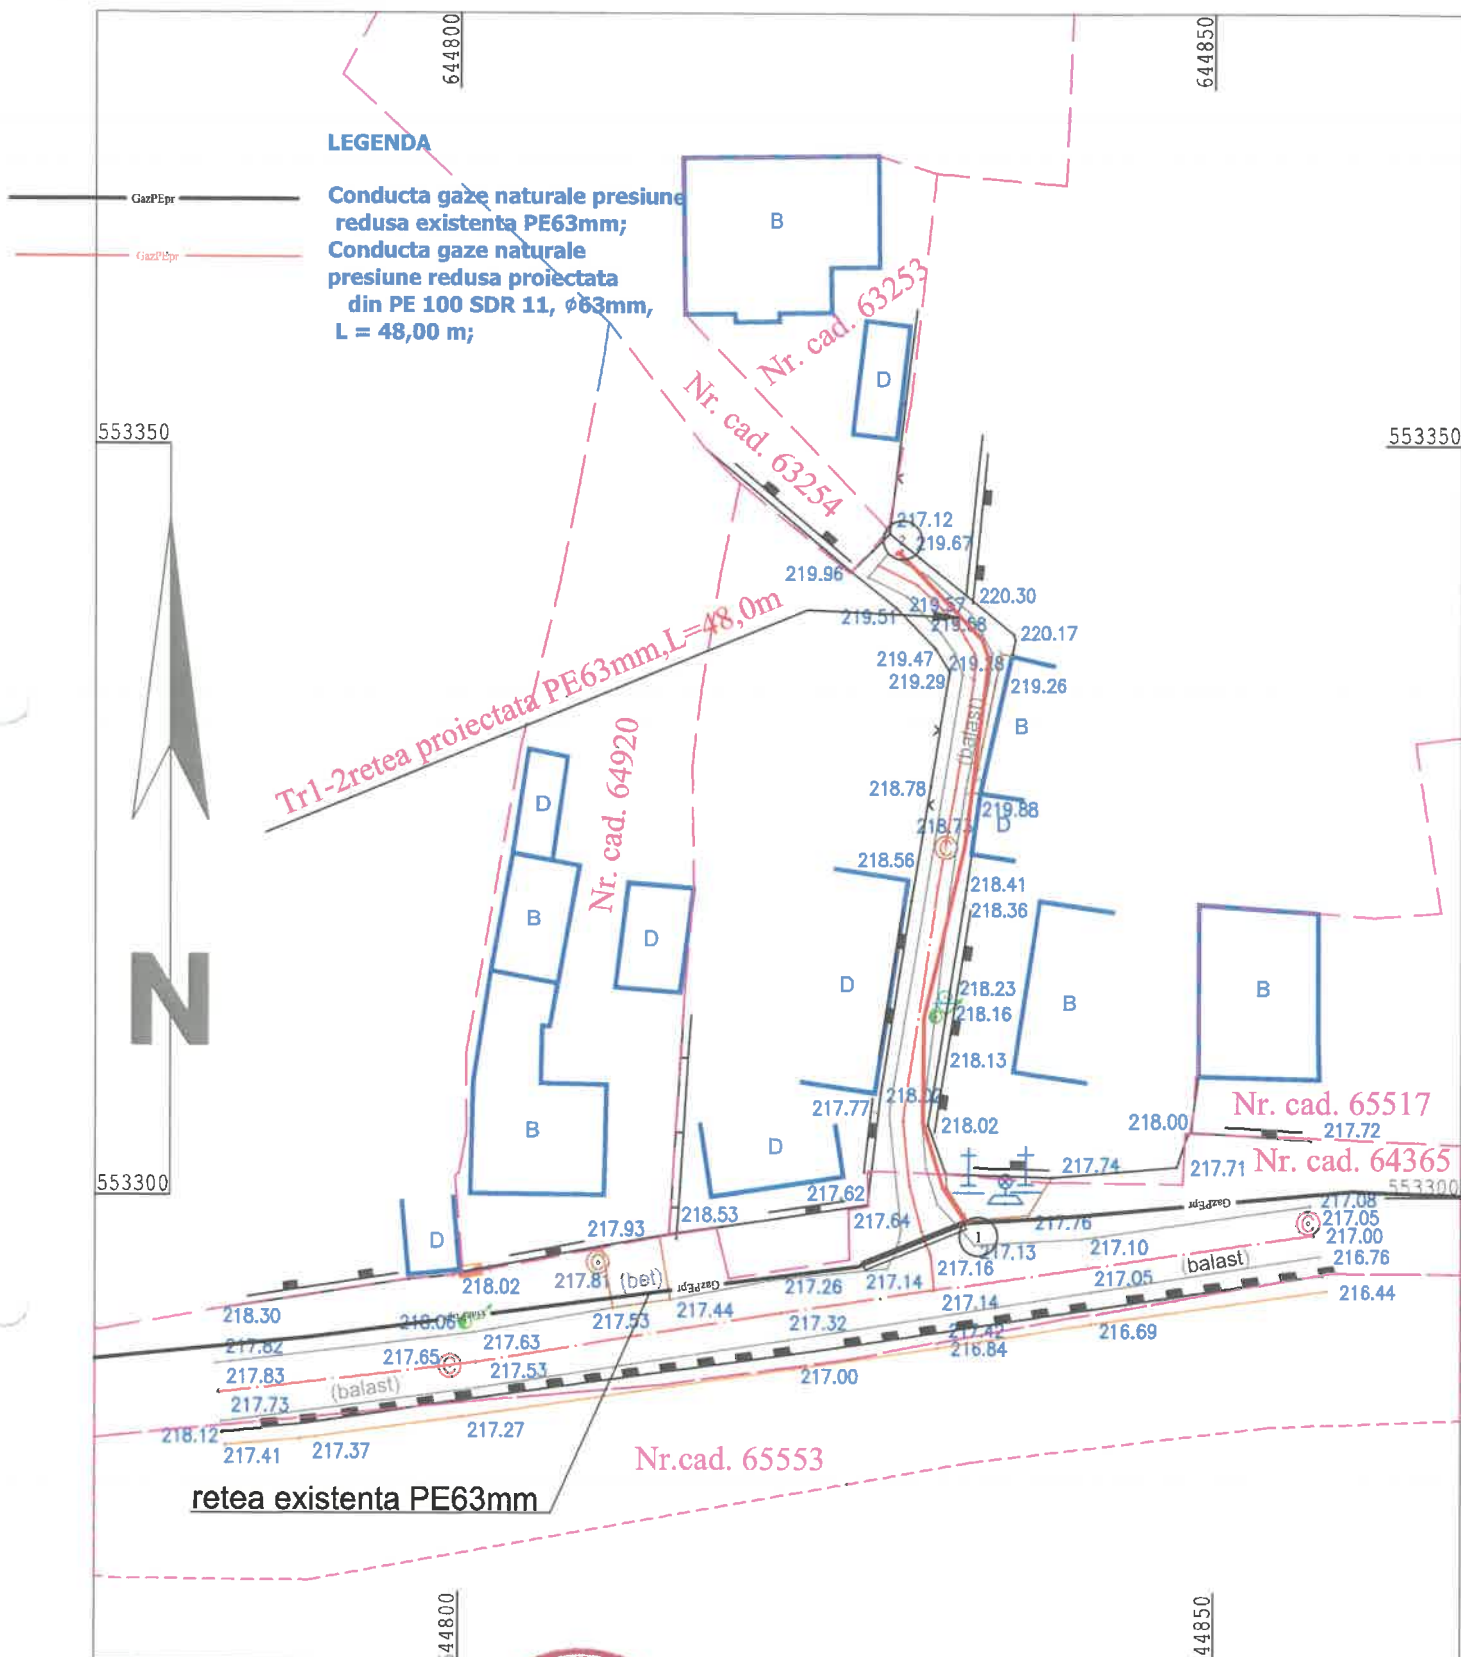

|                                                                                     |  |   |                  |                         |
|-------------------------------------------------------------------------------------|--|---|------------------|-------------------------|
|  |  | Sistem de proiectie STEREO - 70<br>Sistem de referinta altimetric M.NEAGRA                                                                                    |                  |                         |
| Proiectant S.C. PROIECT INSTAL SA<br>CUI 15854788<br>Proiectant Branoaea Cristinel  |  | Denumire proiect:<br><b>Extindere retea si bransament gaze naturale presiune redusa</b>                                                                       |                  | Planşa nr.<br><b>G1</b> |
| Constructor SC ANTIPAN CON SRL<br>CUI 5907222<br>Administrator Panainte Gheorghe    |  | BENEFICIAR: SC DELGAZ GRID SA<br>SOLICITANT: COMUNA NICOALE BALCESCU<br>AMPLASAMENT: Loc Valea Seaca, str. Floarea Reginei, com. Nicolae Balcescu, jud. Bacau |                  |                         |
| Scara 1:500                                                                         |  | Titlu plansa:   | PLAN DE SITUATIE |                         |
| Data: 2025                                                                          |  |   |                  |                         |