


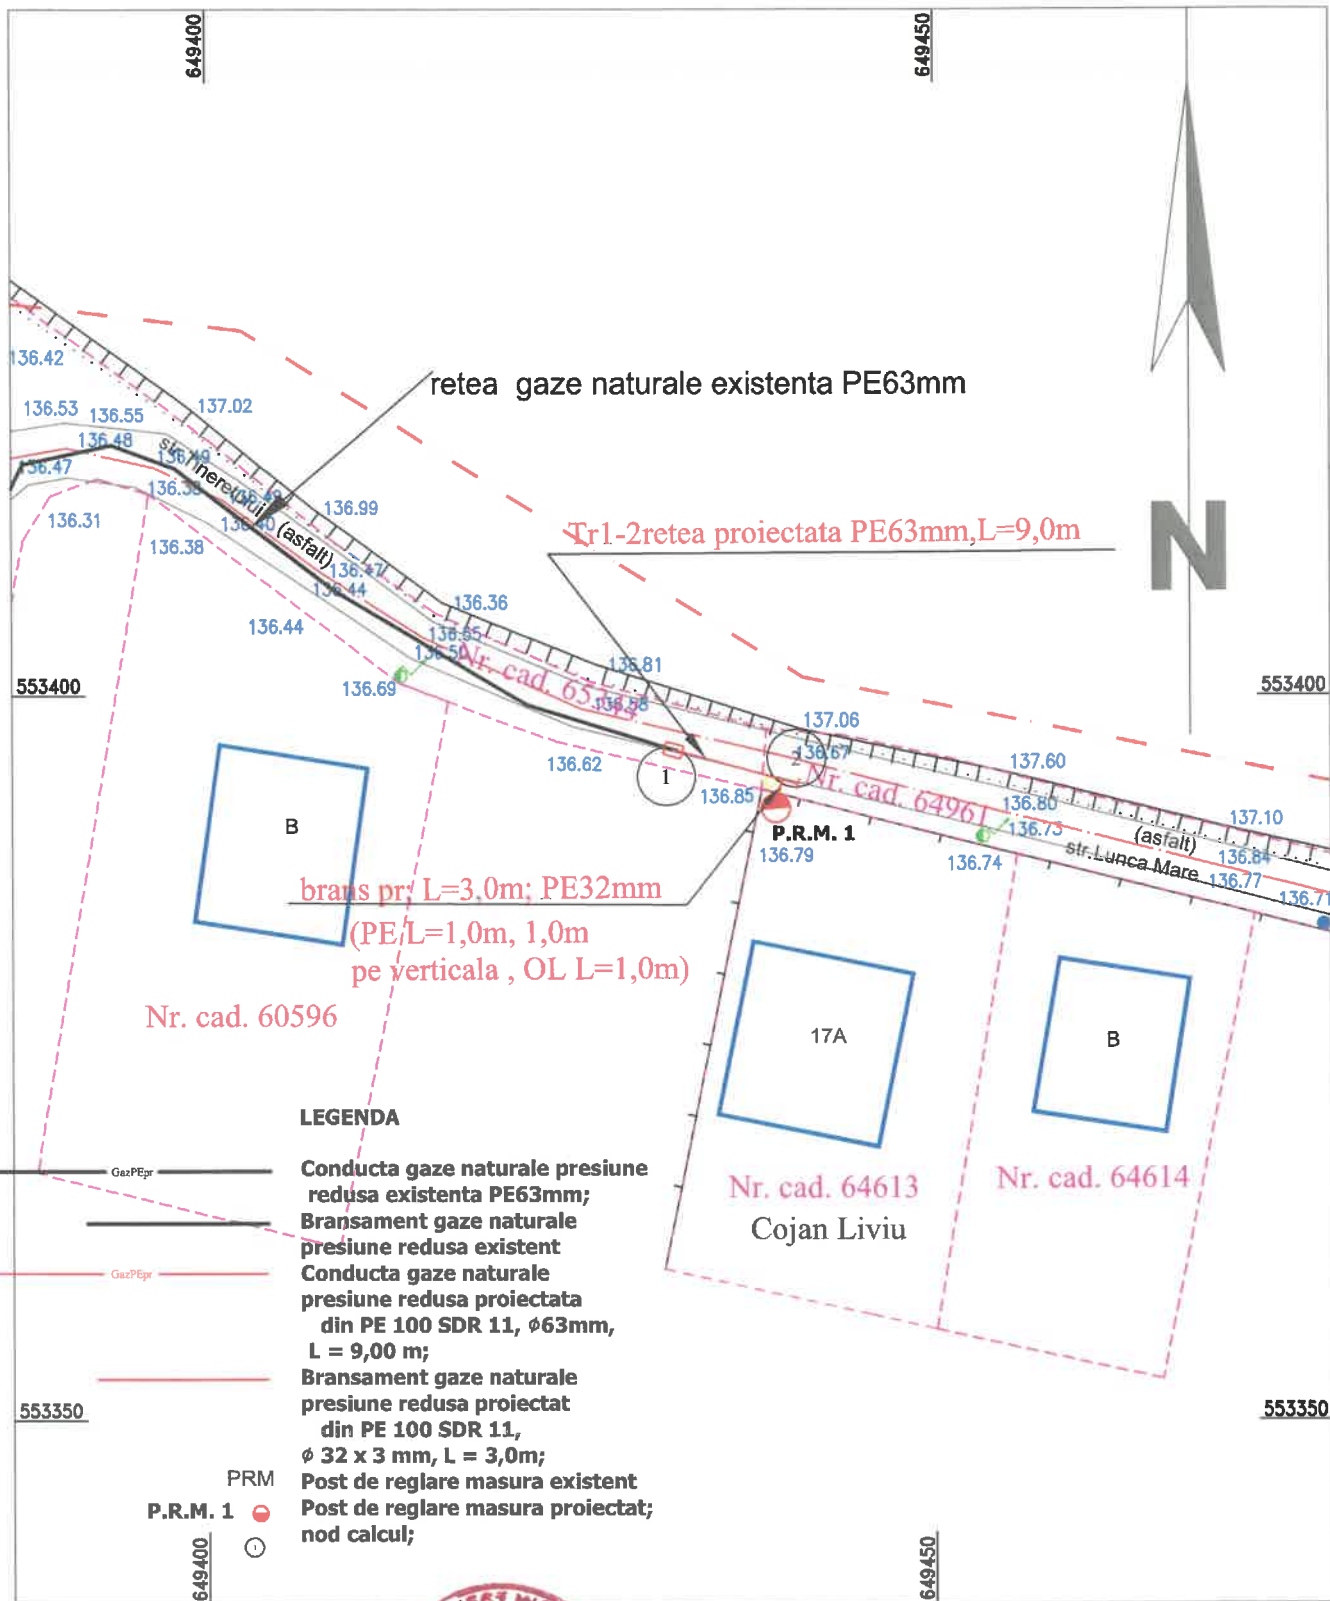

Sistem de proiectie STEREO - 70
Sistem de referinta altimetric M.NEAGRA

Proiectant S.C. PROIECT INS
CUI 15854788
Proiectant Branoaea Cristinel

Denumire proiect:
**Extindere retea si bransament
gaze naturale presiune redusa**

Planşa nr.
G1

Constructor SC ANTIPAN CON
SRL
CUI 5907222
Administrator Panainte Gheorghe

Scara 1:500

Data: 2025

BENEFICIAR: SC DELGAZ GRID SA
SOLICITANT: [REDACTED]
AMPLASAMENT: Loc. Gârbeni, Str. Lunca Mare
Nicolae Balcescu, jud. Bacau

Titlu planşa:

PLAN DE SITUATIE