

HOTĂRÂRE

pentru aprobarea studiului de fezabilitate, a indicatorilor tehnico – economici rezultați din studiul de fezabilitate, varianta 1 recomandată de proiectant, respectiv a coridorului de expropriere aferent lucrării de utilitate publică de interes local privind lărgirea drumului de acces din cadrul obiectivului de investiții: Extindere corp B - Unitatea de Primire Urgențe - Spitalul Clinic Județean de Urgență Oradea

Analizând Referatul de aprobare al primarului Municipiului Oradea, în calitate de inițiator, înregistrat cu nr. 285968 din 05.08.2019 și Raportul de specialitate mnr. 296799/19.08.2019 prin care se propune Consiliului Local al Municipiului Oradea aprobarea studiului de fezabilitate, a indicatorilor tehnico - economici rezultați din studiul de fezabilitate, varianta 1 recomandată de proiectant, respectiv a coridorului de expropriere aferent lucrării de utilitate publică de interes local privind lărgirea drumului de acces din cadrul obiectivului de investiții: Extindere corp B - Unitatea de Primire Urgențe - Spitalul Clinic Județean de Urgență Oradea.

Având în vedere că datorită lățimii reduse a drumului de acces cu sens dublu de circulație, nu este asigurată raza de curbura minimă, nici gabaritul de trecere pentru ambulanțe, autovehicule de aprovizionare medicamente, sterilizare, peleți și oxigen medical, respectiv transportul special la / de la prosectura spitalului.

Ținând seama de necesitatea lărgirii drumului de acces pentru a elimina neajunsurile menționate anterior și pentru a realiza relocarea utilităților subterane - rețea tur-retur de termoficare între rețeaua primară de pe str Gh. Doja și punctul termic al Spitalului.

Întrucât amenajarea accesului propus în strada Gheorghe Doja va asigura ieșirea rapidă a ambulanțelor la intervenții în caz de urgență, în foarte multe cazuri secunde recuperate putând salva viața oamenilor.

Ținând seama de prevederile Legii nr. 255 din 2010, privind exproprierea pentru cauză de utilitate publică, necesară realizării unor obiective de interes național, județean și local, actualizată, precum și a Normelor de aplicare,

Văzând proiectul de hotărâre și avizul Comisiei de specialitate a Consiliului Local,

În temeiul prevederilor art. 129 alin. (2) lit. „b” și lit. d), alin. (4) lit. „a”, lit. „d”, alin. (7) lit. „c”, și art. 139 alin. (3) lit. „a” din Ordonanța de Urgență a Guvernului nr. 57/2019 privind Codul administrativ,

CONSILIUL LOCAL AL MUNICIPIULUI ORADEA

Hotărâște:

Art.1. Se aprobă Studiul de fezabilitate și indicatori tehnico - economici, varianta 1 propusă de proiectant, pentru lărgirea drumului de acces din cadrul obiectivului de investiție: Extindere corp B - Unitatea de Primire Urgențe - Spitalul Clinic Județean de Urgență Oradea, după cum urmează:

CARACTERISTICI PRINCIPALE ȘI INDICATORII TEHNICO - ECONOMICI AI INVESTIȚIEI

Ordonatorul principal de credite:.....primarul Municipiului Oradea

Investitor:Municipiul Oradea

Beneficiar:Spitalul Clinic Județean de Urgență Oradea

Valoarea totală a investiției: 330.663,13 lei fără TVA

din care C + M: 123.460,71 lei fără TVA

FINANȚAREA INVESTIȚIEI - Finanțarea investiției se realizează din bugetul local.

DURATA DE REALIZARE

- Durata de implementare a obiectivului de investiții este - 2 luni.

- Durata de execuție a obiectivului de investiții este - 2 luni.

Art.2. Se aprobă coridorul de expropriere și Lista cu imobilele ce urmează a fi expropriate pentru lărgirea drumului de acces din cadrul obiectivului de investiții: Extindere corp B - Unitatea de Primire Urgențe - Spitalul Clinic Județean de Urgență Oradea, astfel cum este identificat prin Planul de situație avizat de O.C.P.I. Bihor cu nr. 86723 din 08.08.2019, respectiv cum rezultă din Procesul verbal de recepție nr. 416/2019, Anexa nr. 2 și Anexa nr. 3 la prezenta Hotărâre.

Art.3. Cu ducerea la îndeplinire a prezentei hotărâri se încredințează Direcția Patrimoniu Imobiliar.

Art.4. Prezenta Hotărâre se comunică cu:

- Instituția Prefectului - Județul Bihor
- Primarul Municipiului Oradea
- Direcția Patrimoniu Imobiliar
- Direcția Economică
- Instituția Arhitectului Șef
- Direcția Tehnică

PREȘEDINTE DE ȘEDINȚĂ
Filimon Teofil Laviniu

Oradea, 29 august 2019
Nr. 677

CONTRASEMNEAZĂ
SECRETAR GENERAL
Ionel Vila


Hotărârea a fost adoptată cu unanimitate de voturi „pentru”

Alina 2.

PLAN DE SITUAȚIE

"In scopul : extindere corp B – unitate de primiri urgenta al Spitalului Clinic Judetean de Urgenta Oradea"

Strada Gheorghe Doja
Suprafata teren = 73 mp

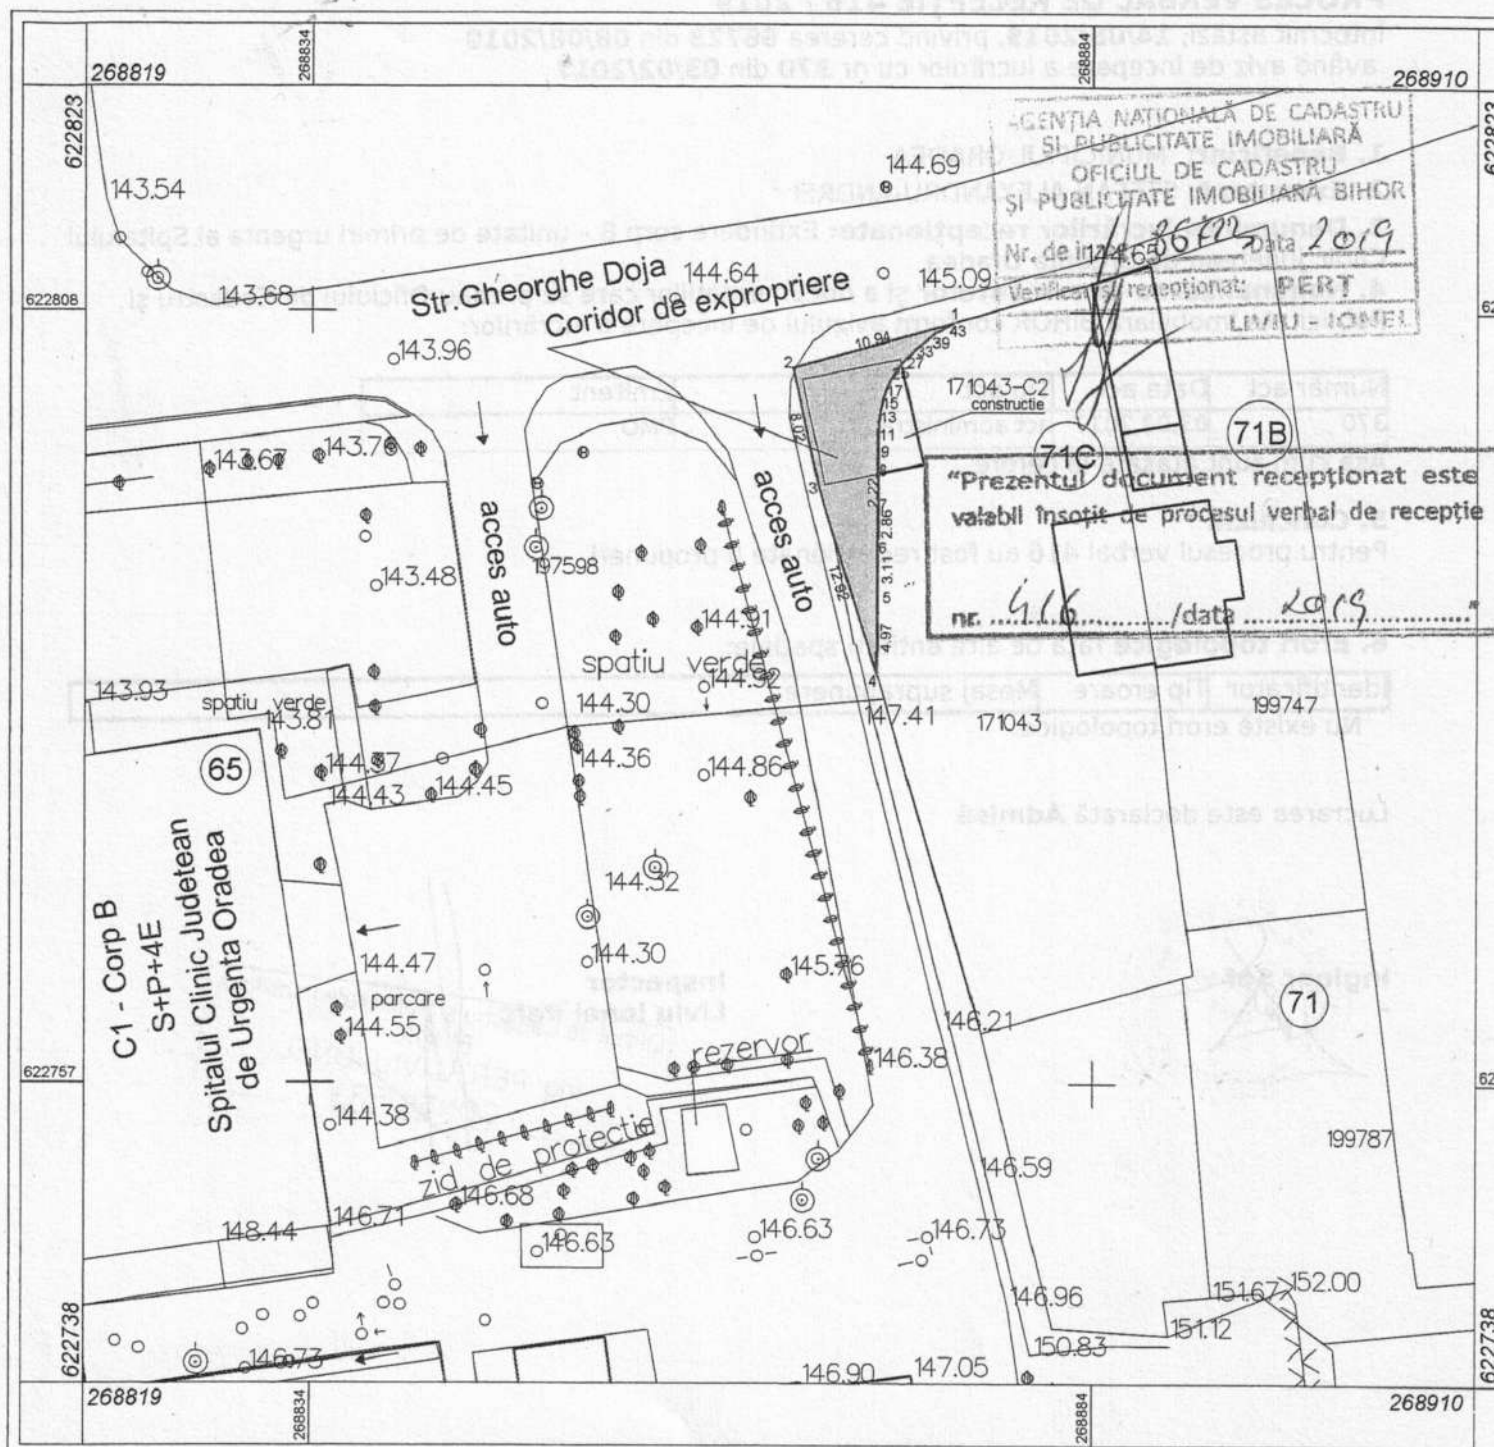

Sistem de proiectie: Proiectia Stereografica 1970
Plan de referinta cote: 0 Marea Neagra
Echidistanta curbilor de nivel:
Echidistanta caraijului:
Coeficient de deformatie liniara: 1.00014

Intocmit: ing. Ștefan Alexandru Andrei
Aut.nr. RO-BH-F -Nr. 0300/30.08.2017

LEGENDA:

- Suprafata afectata

Beneficiar: Municipiul Oradea

Data: 07.08.2019

SCARA 1: 500

Alexa 2

PROCES VERBAL DE RECEPȚIE 416 / 2019

Întocmit astăzi, 14/08/2019, privind cererea 86723 din 08/08/2019
având aviz de începere a lucrărilor cu nr 370 din 03/02/2017

1. **Beneficiar:** MUNICIPIUL ORADEA
2. **Executant:** ȘTEFAN ALEXANDRU-ANDREI
3. **Denumirea lucrărilor recepționate:** Extindere corp B - unitate de primiri urgenta al Spitalului Clinic Județean de Urgență Oradea
4. **Nominalizarea documentelor și a documentațiilor care se predau** Oficiului de Cadastru și Publicitate Imobiliară BIHOR conform avizului de începere a lucrărilor:

Număr act	Data act	Tip act	Emitent
370	03.02.2017	act administrativ	PMO

Așa cum sunt atașate la cerere.

5. Concluzii:

Pentru procesul verbal 416 au fost recepționate 0 propuneri.

6. Erori topologice față de alte entități spațiale:

Identificator	Tip eroare	Mesaj suprapunere
Nu există erori topologice.		

Lucrarea este declarată **Admisă**



Inspector

Liviu Ionel

Oficiul de Cadastru și Publicitate Imobiliară
BIHOR
Ing. PERCULIU IONEL
- CONSILIER -