



HOTĂRÂRE

**pentru aprobarea studiului de fezabilitate, a indicatorilor tehnico - economici
rezultați din studiul de fezabilitate, respectiv a coridorului de expropriere aferent
lucrării de utilitate publică de interes local
“MODERNIZARE STRADA GEORGE BACALOGU”**

Analizând Referatul de aprobare al primarului Municipiului Oradea, în calitate de inițiator, înregistrat cu nr. 75791 din 16.02.2021 și Raportul de specialitate nr. 75813/16.02.2021, prin care se supune spre aprobare proiectul de hotărâre privind aprobarea studiului de fezabilitate, a indicatorilor tehnico - economici rezultați din studiul de fezabilitate, respectiv a coridorului de expropriere aferent lucrării de utilitate publică de interes local “Modernizare strada GEORGE BACALOGU”, din municipiul Oradea, județul Bihor;

Având în vedere că amplasamentul aferent coridorului lucrării de utilitate publică privind “Modernizare strada George Bacaloglu din municipiul Oradea, județul Bihor, se identifică prin Planul de situație avizat de O.C.P.I. Bihor cu nr. 117950 din 04.11.2020, astfel cum rezultă din Procesul verbal de recepție nr. 551 / 2020.

Luând în considerare necesitatea și oportunitatea promovării obiectivului, astfel cum este acesta justificat de către societatea Proexco S.R.L., în calitate de proiectant și prezentat în Nota de fundamentare nr. 75806/16.02.2021;

În conformitate cu prevederile art. 44 alin. (1) din Legea nr. 273/2006 privind finanțele publice locale, actualizată,

Ținând seama de prevederile Legii nr. 255/2010, privind exproprierea pentru cauză de utilitate publică, necesară realizării unor obiective de interes național, județean și local, actualizată, precum și a Normelor de aplicare a Legii nr. 255/2010;

Văzând proiectul de hotărâre și avizul consultativ al Comisiei de specialitate a Consiliului Local,

În temeiul prevederilor art. 129 alin. (2) lit. b), lit. d), alin. (4) lit. a), lit. d), alin. (7) lit. m), respectiv art. 139 alin. (3) lit. a) și art. 196 alin. (1) lit. a) din O.U.G. nr. 57/2019 privind Codul administrativ,

CONSILIUL LOCAL AL MUNICIPIULUI ORADEA

Hotărâște:

Art. 1. Se aprobă studiul de fezabilitate, indicatorii tehnico - economici rezultați din studiul de fezabilitate pentru “MODERNIZARE STRADA GEORGE BACALOGU” din municipiul Oradea, județul Bihor, cu următoarele:

CARACTERISTICI PRINCIPALE ȘI INDICATORI TEHNICO - ECONOMICI AI INVESTIȚIEI

Ordonatorul principal de credite: primarul municipiului Oradea

Beneficiar: municipiul Oradea

Indicatori maximali: curs de referință conform BNR din 15.09.20201 euro = 4,8567 lei,

Valoarea totală a investiției (INV)
din care: construcții montaj C+M

4.405.804, 74 lei, inclusiv TVA
4.032.129, 46 lei, inclusiv TVA

Eșalonarea investiției (INV/C+M)

ANUL I = **4.405.804, 74 / 4.032.129, 46 lei inclusiv TVA**

Indicatori minimali

Stradă de categoria: a III-a

- Lungime stradă modernizată: 1.497,14 m
- Rețea canalizare pluvială din PVC, Sn 8, Dn 315 mm: L = 302,00 m
- Rețea canalizare pluvială din PVC, Sn 8, Dn 400 mm: L = 139,00 m
- zone verzi: 2.457,00 mp

Durata de execuție: 4 luni

Finanțarea investiției:

Finanțarea investiției se va face din bugetul local al Municipiului Oradea sau din alte surse de finanțare legal constituite.

Art. 2. Se aprobă coridorul de expropriere și Lista imobilelor ce urmează a fi expropriate pentru realizarea lucrării de utilitate publică de interes local privind: "Modernizare strada George Bacaloglu", din municipiul Oradea, județul Bihor, identificat prin Planul de situație avizat de O.C.P.I. Bihor cu nr. 117950 din 04.11.2020, astfel cum rezultă din Procesul verbal de recepție nr. 551 / 2020, Anexa nr. 1 și Anexa nr. 2 la prezenta Hotărâre.

Art. 3. Cu ducerea la îndeplinire a prezentei Hotărâri se încredințează Direcției Tehnice și Direcției Patrimoniu Imobiliar.

Art. 4. Prezenta Hotărâre se comunică cu:

- Instituția Prefectului - Județul Bihor,
- Primarul Municipiului Oradea,
- Direcția Tehnică - Compartimentul Investiții și Avizare Lucrări,
- Direcția Patrimoniu Imobiliar,
- Direcția Economică,
- Se publică pe www.oradea.ro
- Se publică în Monitorul Oficial Local al Municipiului Oradea

PREȘEDINTE DE ȘEDINȚĂ
Burtă Olivia Ligia

Oradea, 25 februarie 2021
Nr. 89

CONTRASEMNEAZĂ
SECRETAR GENERAL
Eugenia Borbei


Hotărârea a fost adoptată cu 22 de voturi „pentru”, 3 voturi „împotriva” și 1 vot „abținere”

PLAN DE SITUATIE

Privind obiectivul „, modernizare strada GEORGE BACALOGU”, mun. Oradea, Jud. Bihor

SCARA 1:1500

Suprafata teren: =14143 mp

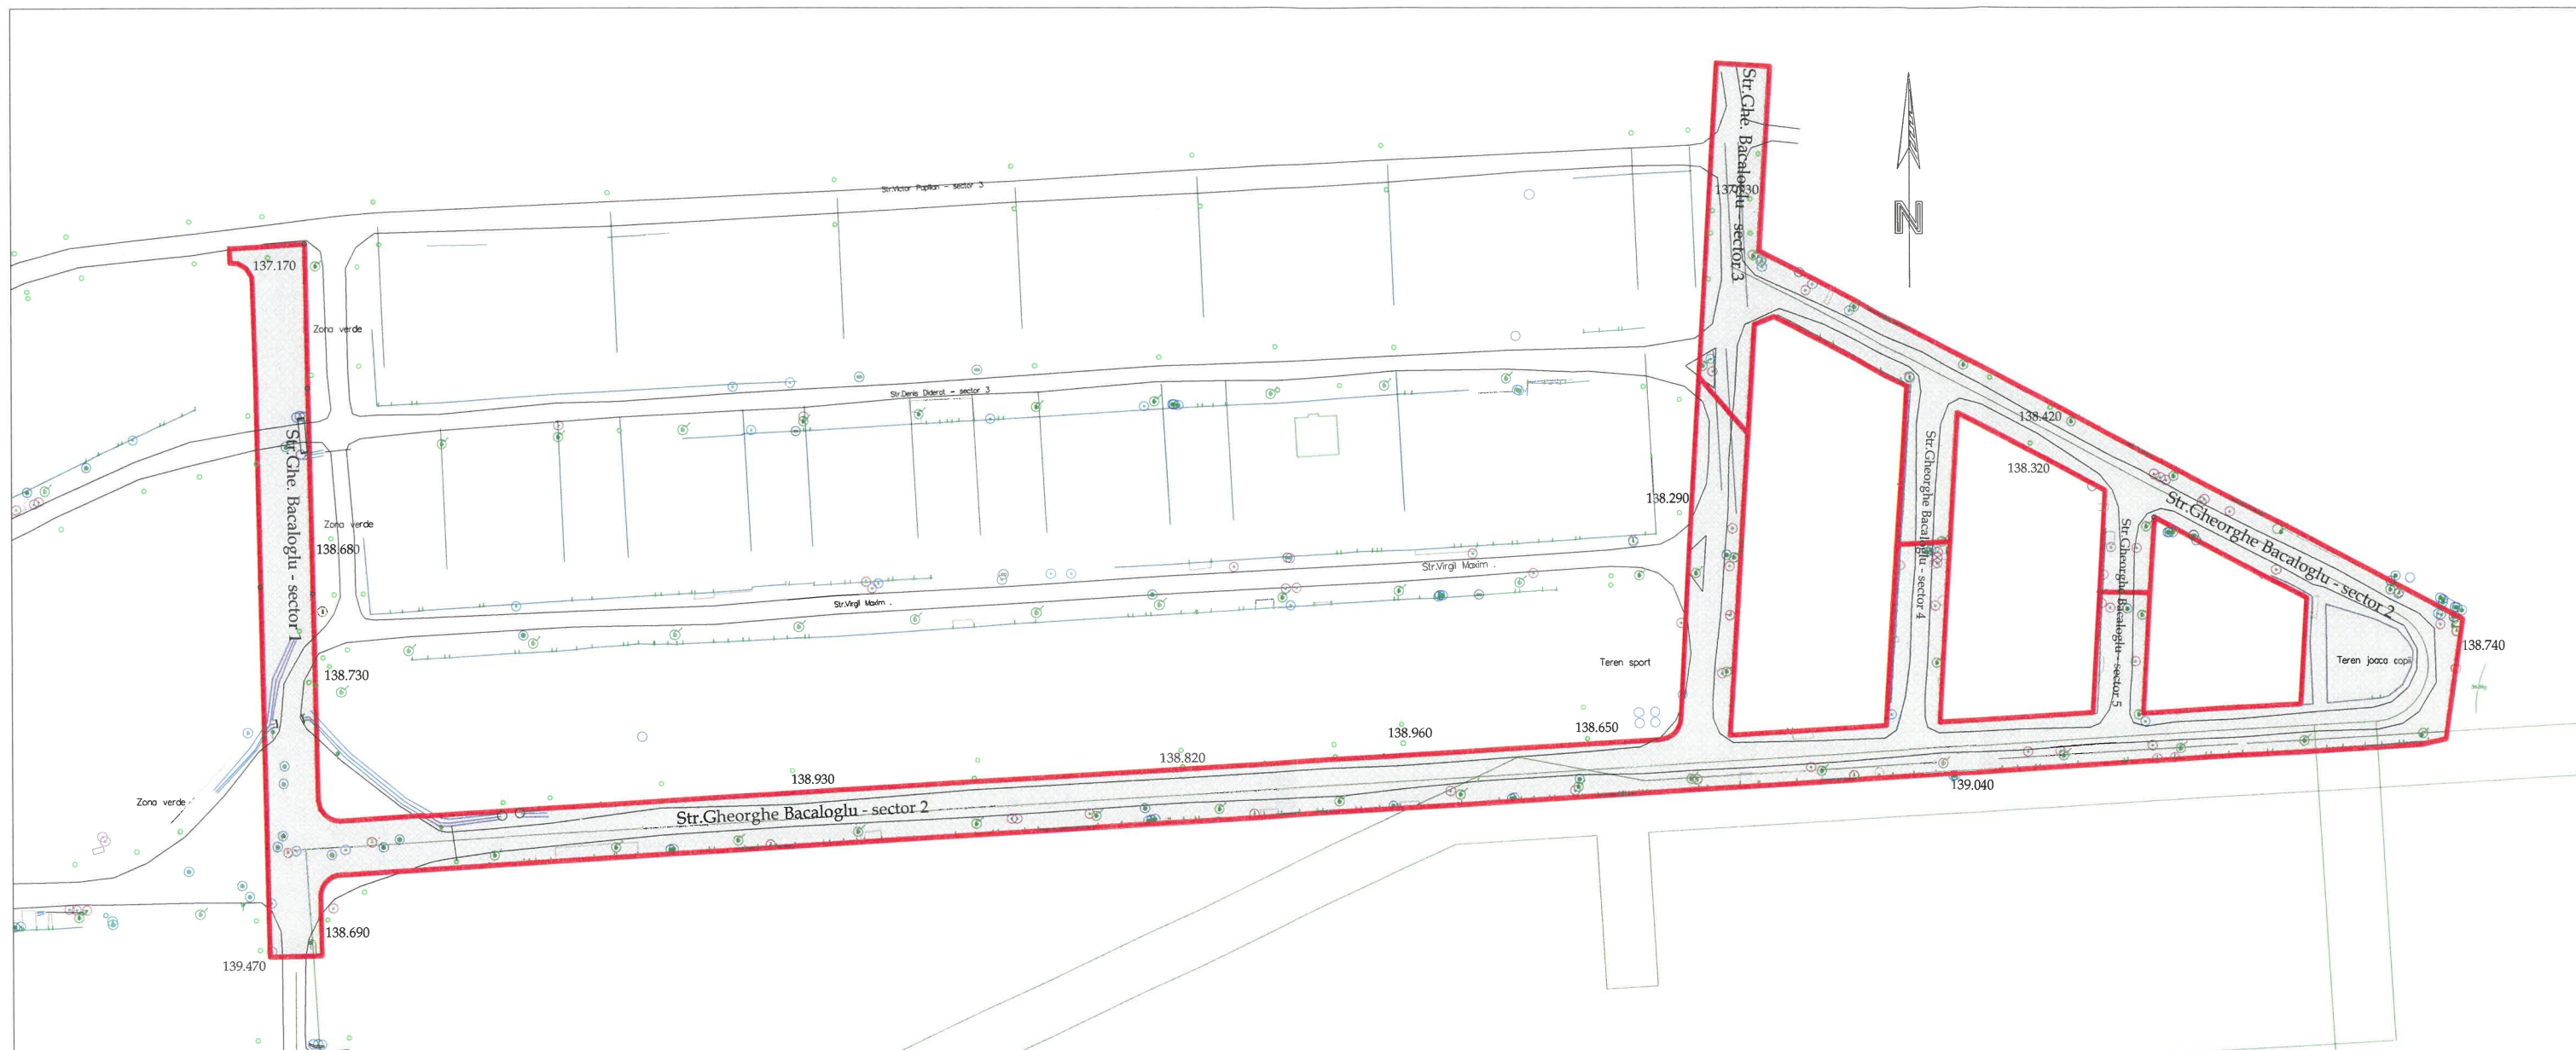

Intocmit: Ing. Moldovan Radu



Beneficiar: Municipiul Oradea

Legenda ————— Zona propusa pentru investitie:

modernizare strada GEORGE BACALOGU”, mun. Oradea, Jud. Bihor

Data: 03.11.2020

CENTRALIZATORUL cuprinzând imobilelor afectate, proprietate privată, de realizarea obiectivului de investiții “modernizare strada George Bacaloglu” din municipiul Oradea, județul Bihor							
Nr. crt.	Nr. cadastral / Nr. top	CF	Proprietar	Suprafață afectată (mp)	Suprafață totală (mp)	Construcții	Observații Adresa adm.
1.	Nr. cadastral 153812	CF 153812	■■■■■ ■■■■■	40	2.943		Teren intravilan conform PUG
PROPPRIETARI PRIVAȚI				40 mp			

LISTA cu imobilele afectate de coridorul necesar realizării obiectivului de investiții “modernizare strada George Bacaloglu” din municipiul Oradea, județul Bihor							
Nr. crt.	Nr. cadastral / Nr. top	CF	Proprietar	Suprafață afectată (mp)	Suprafață totală (mp)	Construcții	Observații Adresa adm.
1.	Nr. cadastral 206626	CF 206626	Municipiul Oradea	37	20.936		
2.	Nr. cadastral 153812	CF 153812		40	2.943		
3.	Nr. cadastral 205645	CF 205645	Municipiul Oradea	1.232	2.235		
4.	Nr. cadastral 186821	CF 186821	Municipiul Oradea	8.789	10.264		
5.	Nr. cadastral 158620	CF 158620	Municipiul Oradea	65	6.561		
6.	Nr. cadastral 207649	CF 207649	Municipiul Oradea	171	3.667		
7.	Nr. cadastral 206619	CF 206619	Municipiul Oradea	37	4.039		
8.	Nr. cadastral 158614	CF 158614	Municipiul Oradea	467	12.839		
9.	Nr. cadastral 203153	CF 203153	Municipiul Oradea	1.041	8.766		
10.	Nr. cadastral 197136	CF 197136	Municipiul Oradea	25	199		
11.	Nr. cadastral 158612	CF 158612	Municipiul Oradea	621	acte: 14.152 masurata: 14.123		
12.	Nr. topografic 7679/12	CF 69264	Municipiul Oradea	1.618	306.634		
TOTAL SUPRAFAȚĂ PROIECT				14.143 mp			
din care				14.103 mp			
MUNICIPIUL ORADEA/ STATUL ROMÂN							
PROPRIETARI PRIVAȚI				40 mp			