




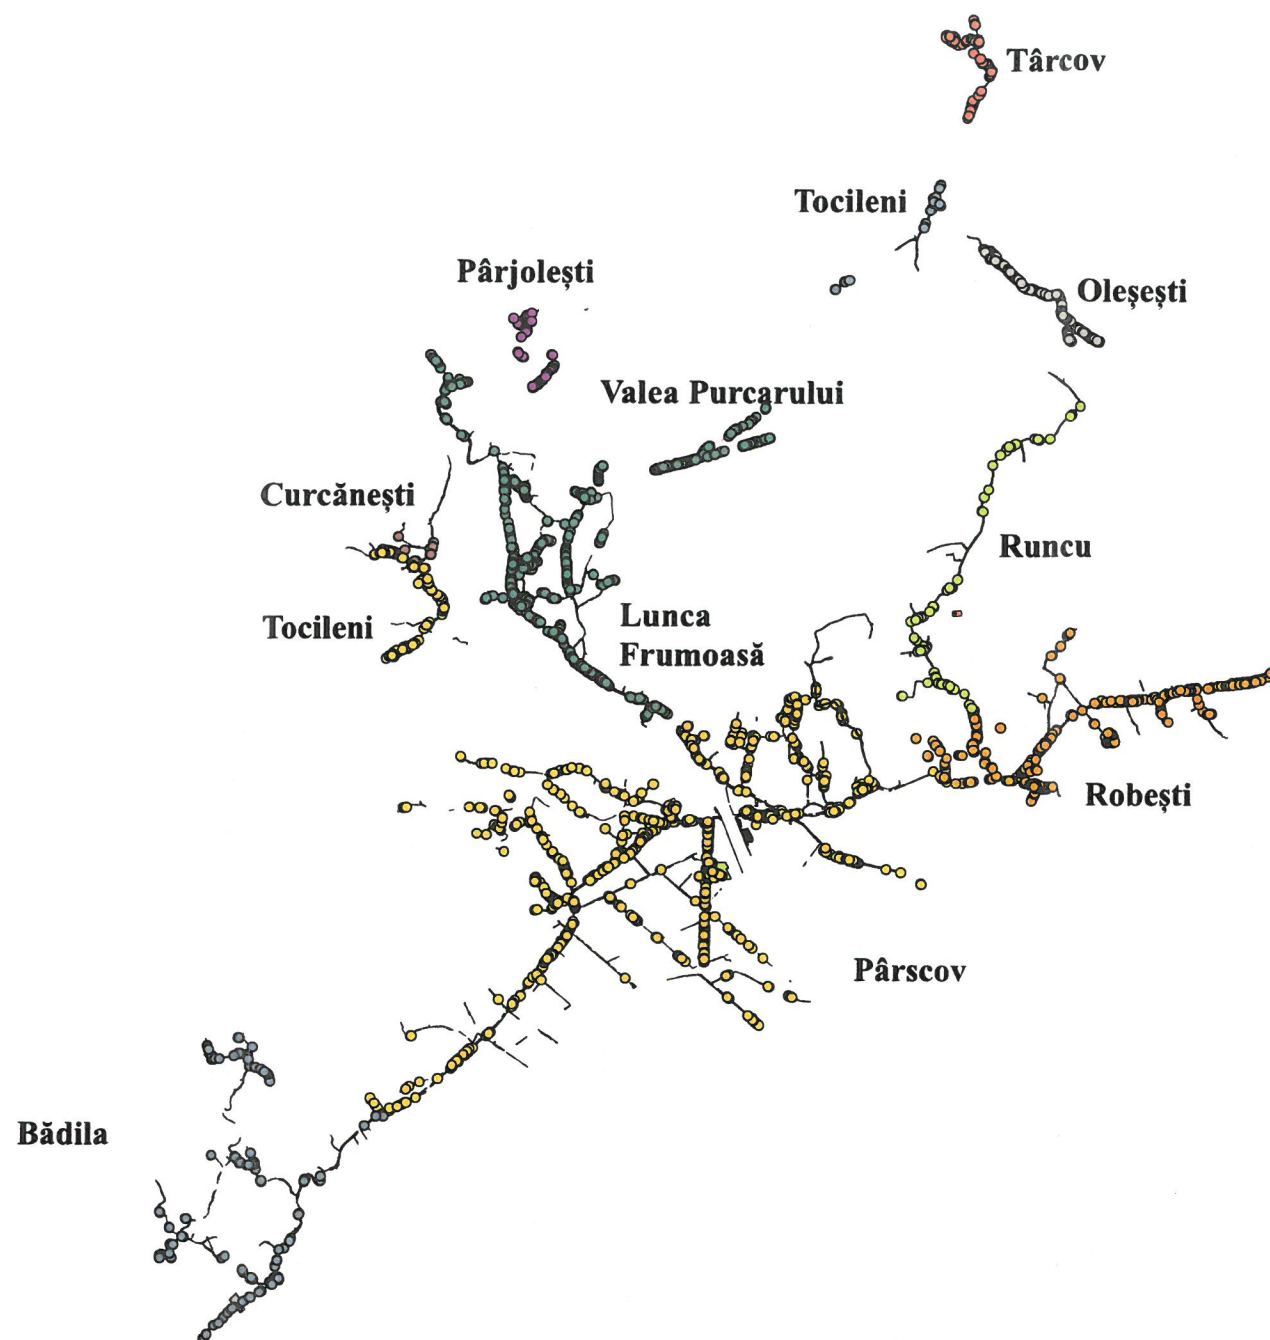



LEGENDĂ

- POMI VALEA PURCARULUI
- SPATHI VERZI VALEA PURCARULUI
- POMI TRESTIENI
- SPATHI VERZI TRESTIENI
- POMI TOCILENI
- SPATHI VERZI TOCILENI
- POMI TARCOV
- SPATHI VERZI TARCOV
- POMI PARJOLEȘTI
- SPATHI VERZI PARJOLEȘTI
- POMI CURCANESTI
- SPATHI VERZI CURCANESTI
- POMI OLESEȘTI
- SPATHI VERZI OLESEȘTI
- POMI RUNCU
- SPATHI VERZI RUNCU
- POMI ROBEȘTI
- SPATHI VERZI ROBEȘTI
- POMI LUNCA FRUMOASA
- SPATHI VERZI LUNCA FRUMOASA
- POMI BĂDILA
- SPATHI VERZI BĂDILA
- POMI PARSCOV
- SPATHI VERZI PARSCOV



0 1 2 km

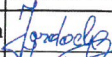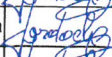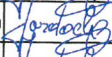HARTA REGISTRULUI SPAȚIILOR VERZI COMUNA PÂRSCOV								
BIMCAD BIMCAD INTERNATIONAL SRL Seria RO-BJ- 2748/2023 CLASA III Tel : 0765 643 380 e-mail : contact@bimcad.ro			Beneficiar	UNITATEA ADMINISTRATIV-TERITORIALA JUDETUL BUZĂU COMUNA PÂRSCOV				
	NUMELE	SEMNATURA		Data 06.2025	Denumire plansa : INTRAVILAN, COMUNA PÂRSCOV, JUD. BUZĂU			
Masurat	Ing. IORDACHE Florian		Scara 1:25 000					
Desenat	Ing. IORDACHE Florian							
Intocmit	Ing. IORDACHE Florian							
Verificat	Ing. IORDACHE Florian		Specialitate: Topografie				Format: A3	Cod plansa: Top.01

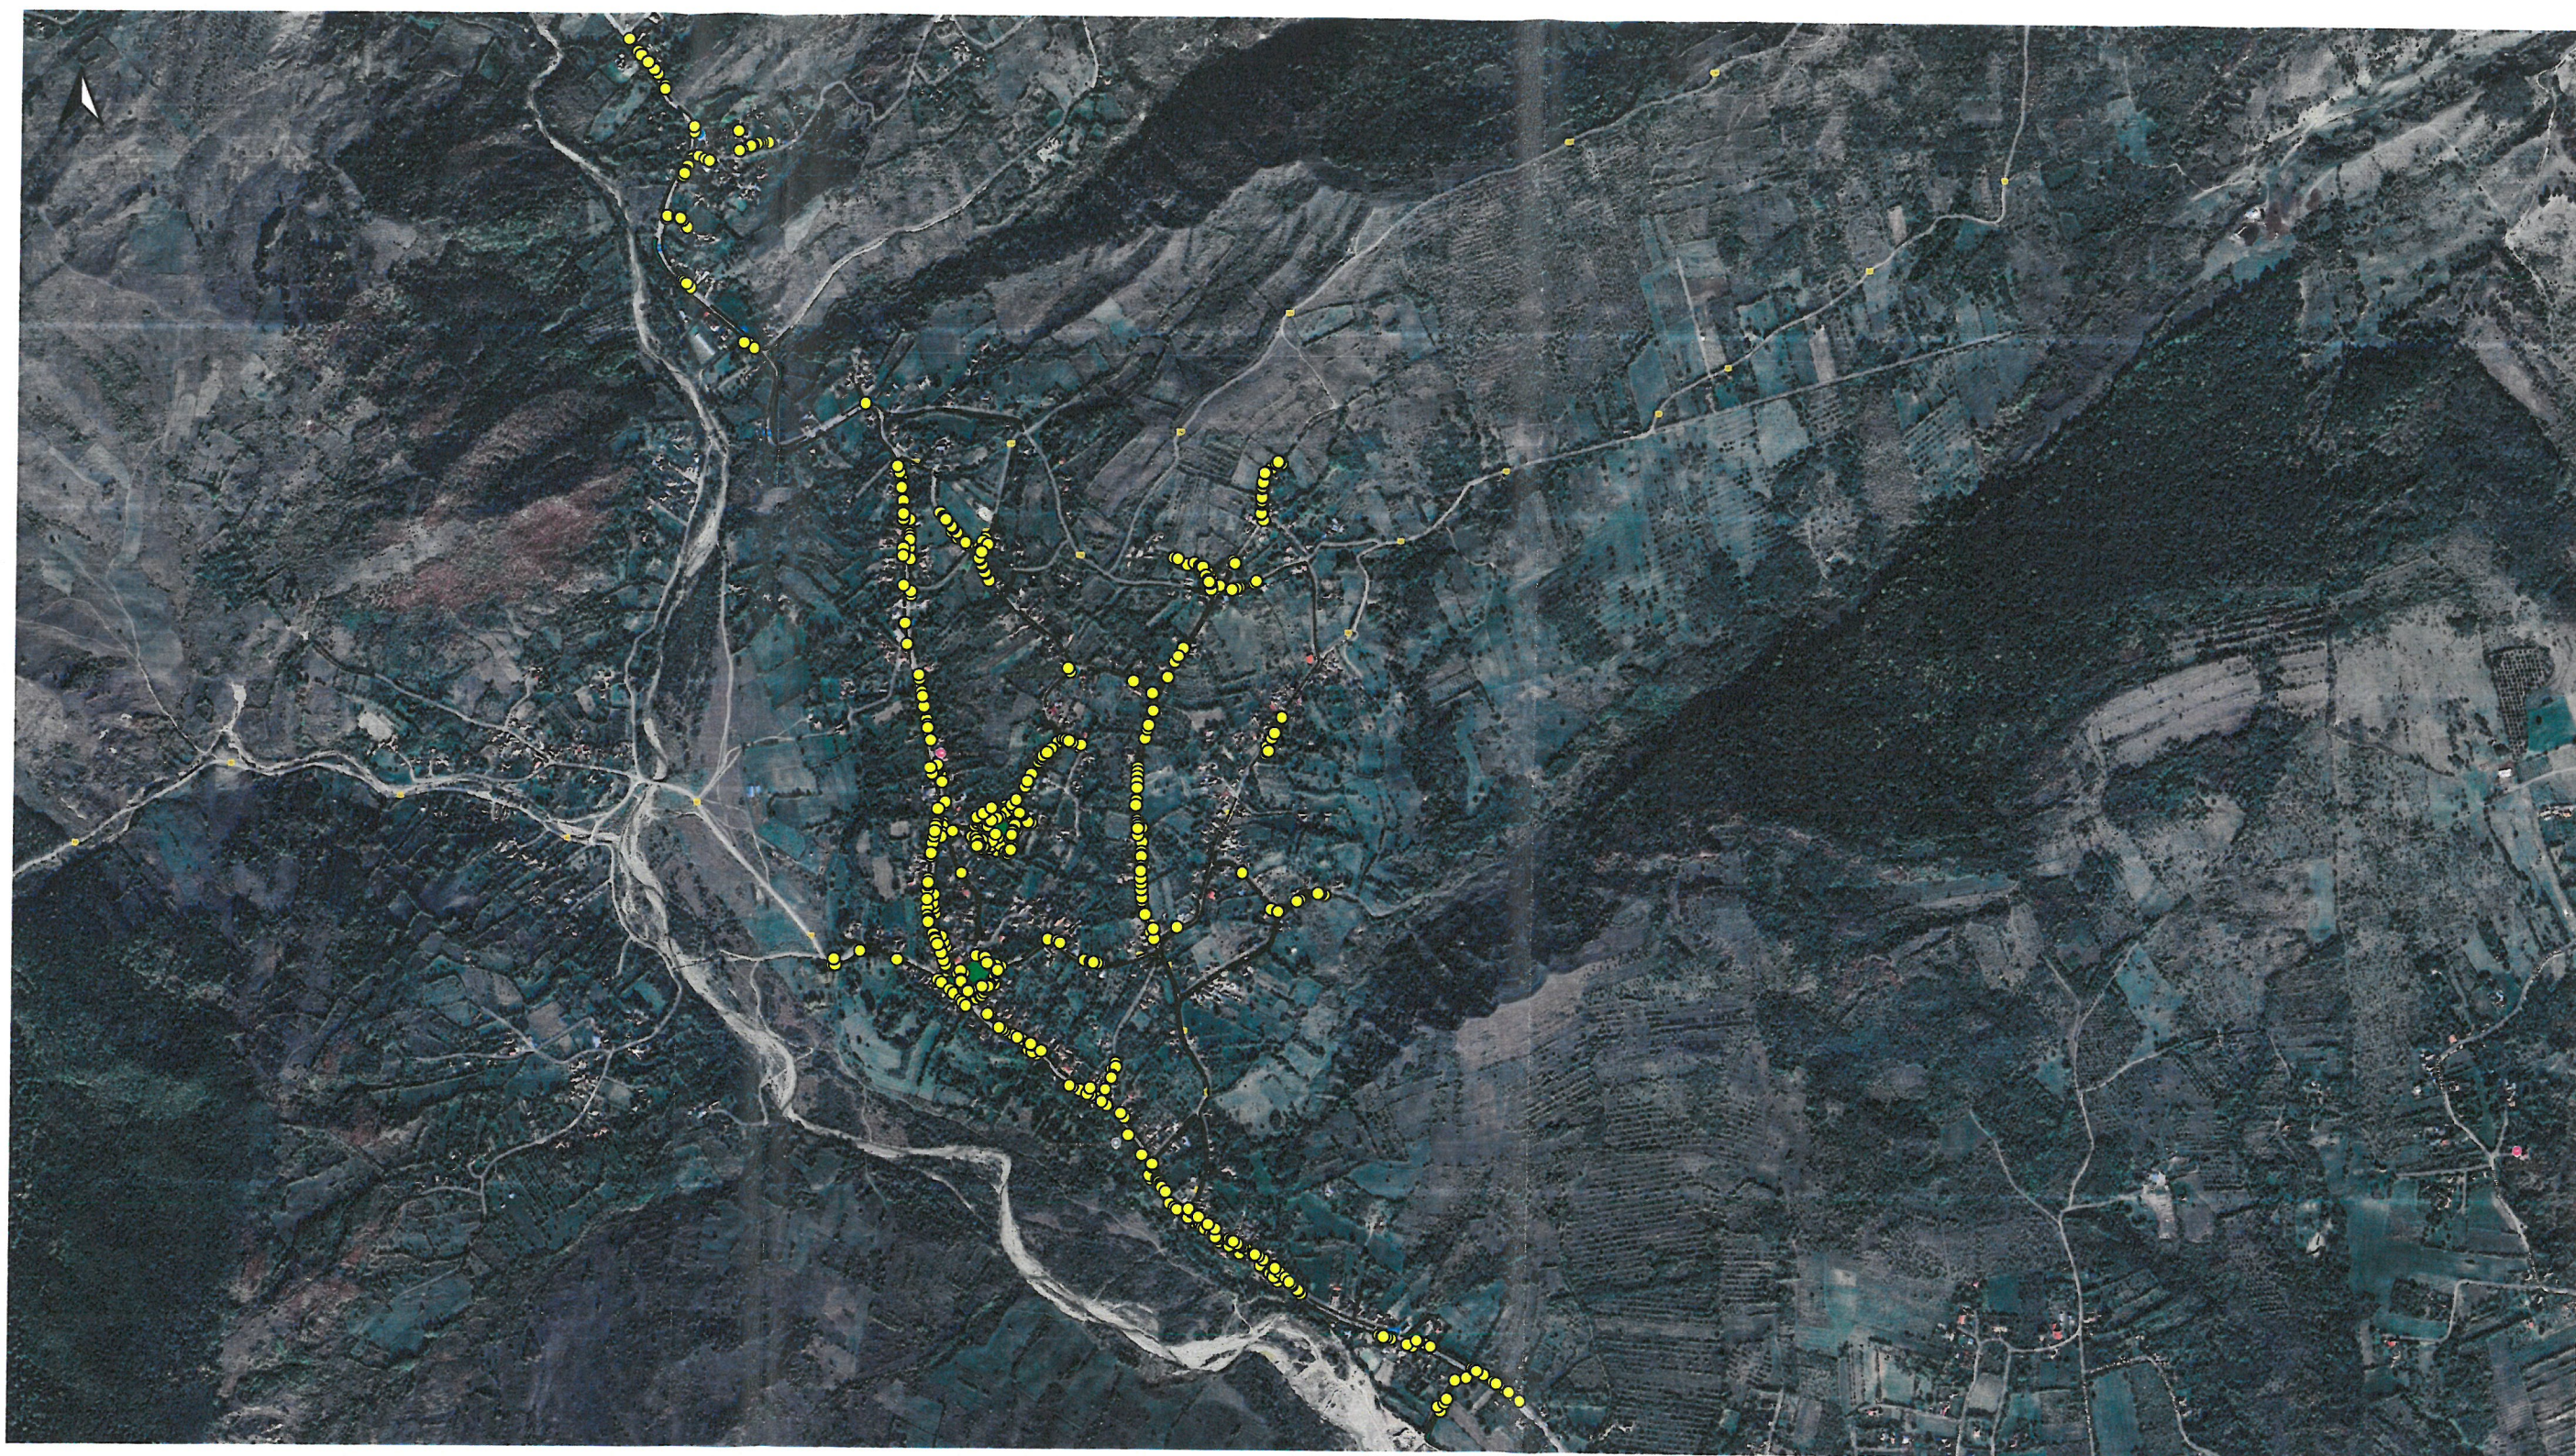


LEGENDĂ

- POMI LUNCA FRUMOASA
- SPATII VERZI LUNCA FRUMOASA

0 500 1,000 m



HARTA REGISTRULUI SPAȚIILOR VERZI COMUNA PÂRSCOV					
BIMCAD BIMCAD INTERNATIONAL SRL Seria RO-BJ- 2748/2023 CLASA III Tel : 0765 643 380 e-mail : contact@bimcad.ro			Beneficiar UNITATEA ADMINISTRATIV-TERITORIALA JUDETUL BUZĂU COMUNA PÂRSCOV		
	NUMELE	SEMNATURA	Data	Denumire plansa : INTRAVILAN, SAT LUNCA FRUMOASĂ, COMUNA PÂRSCOV, JUD. BUZĂU	
Masurat	Ing. IORDACHE Florian		06.2025		
Desenat	Ing. IORDACHE Florian				
Intocmit	Ing. IORDACHE Florian				
Verificat	Ing. IORDACHE Florian		Scara 1:10 000	Specialitate: Topografie	Format: A3 Cod plansa: Top.01



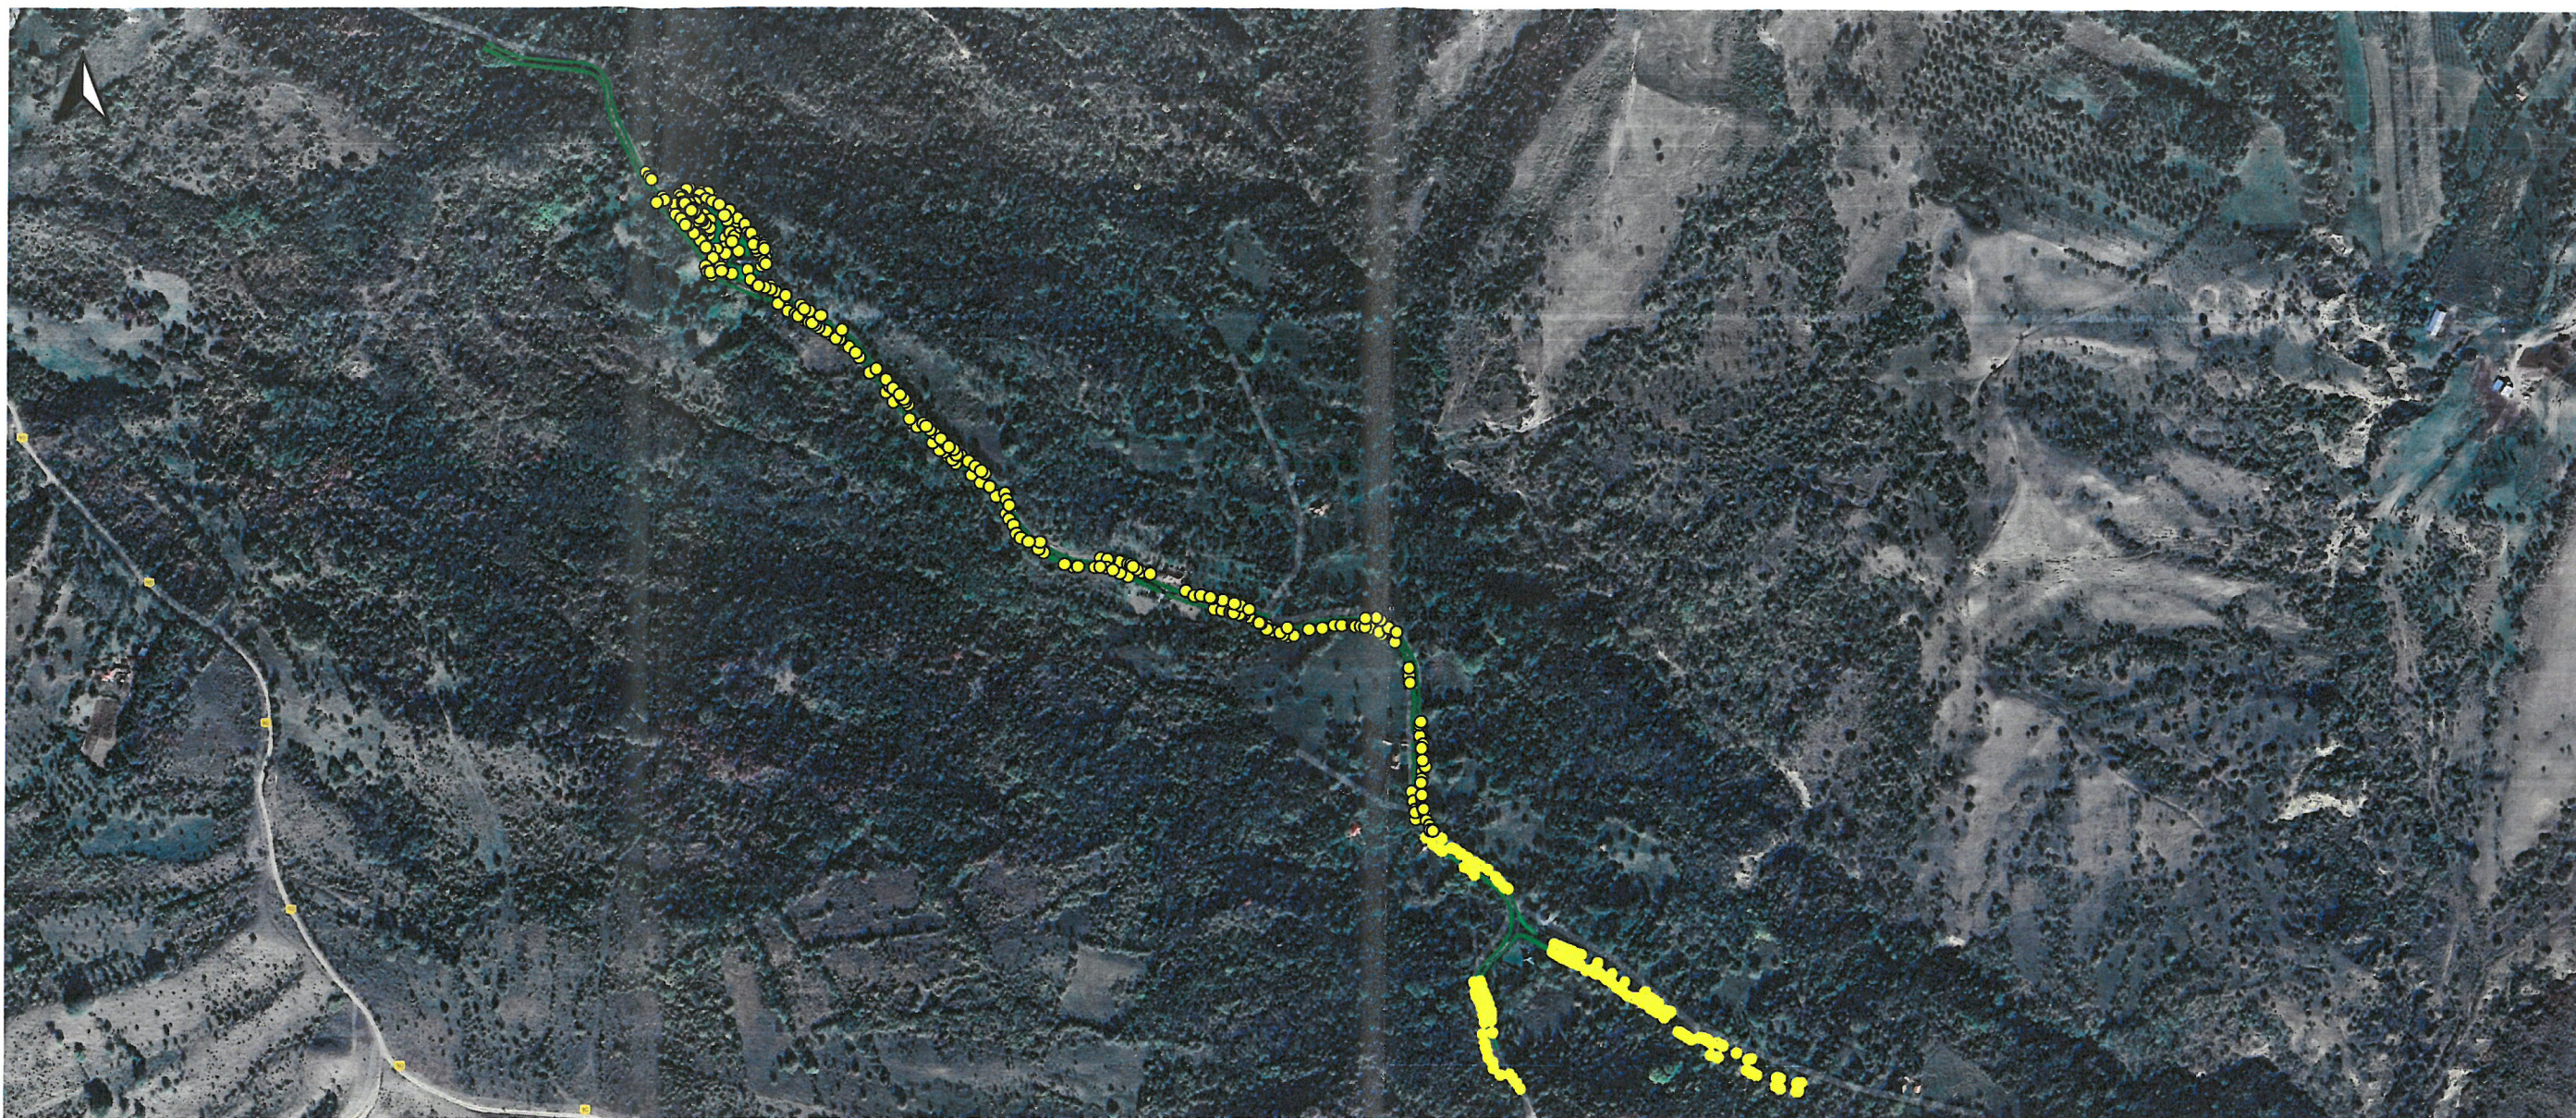


LEGENDĂ

- POMI
- SPATII VERZI

0 100 200 m

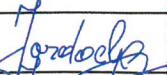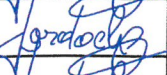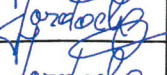

HARTA REGISTRULUI SPAȚIILOR VERZI COMUNA PÂRSCOV							
BIMCAD BIMCAD INTERNATIONAL SRL Seria RO-BJ- 2748/2023 · CLASA III Tel : 0765 643 380 e-mail : contact@bimcad.ro				Beneficiar	UNITATEA ADMINISTRATIV-TERITORIALA JUDETUL BUZĂU COMUNA PÂRSCOV		
	NUMELE	SEMNATURA	Data		Denumire plansa : INTRAVILAN, SAT OLEȘEȘTI, COMUNA PÂRSCOV, JUD. BUZĂU		
Masurat	Ing. IORDACHE Florian		06.2025				
Desenat	Ing. IORDACHE Florian						
Intocmit	Ing. IORDACHE Florian						
Verificat	Ing. IORDACHE Florian		Scara 1:5000	Specialitate: Topografie		Format: A3	Cod plansa: Top.01







LEGENDĂ


- POMI
■ SPATII VERZI



0 100 200 m

HARTA REGISTRULUI SPAȚIILOR VERZI COMUNA PÂRSCOV

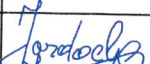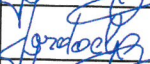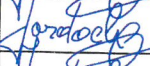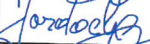HARTA REGISTRULUI SPAȚIILOR VERZI COMUNA PÂRSCOV						
BIMCAD BIMCAD INTERNATIONAL SRL Seria RO-BJ- 2748/2023 CLASA III Tel : 0765 643 380 e-mail : contact@bimcad.ro			Beneficiar	UNITATEA ADMINISTRATIV-TERITORIALA JUDETUL BUZĂU COMUNA PÂRSCOV		
	NUMELE	SEMNATURA	Data	Denumire plansa : INTRAVILAN, SAT CURCĂNEȘTI, COMUNA PÂRSCOV, JUD. BUZĂU		
Masurat	Ing. IORDACHE Florian		06.2025			
Desenat	Ing. IORDACHE Florian					
Intocmit	Ing. IORDACHE Florian		Scara 1:5000			
Verificat	Ing. IORDACHE Florian					
			Specialitate: Topografie	Format: A3	Cod plansa: Top.01	




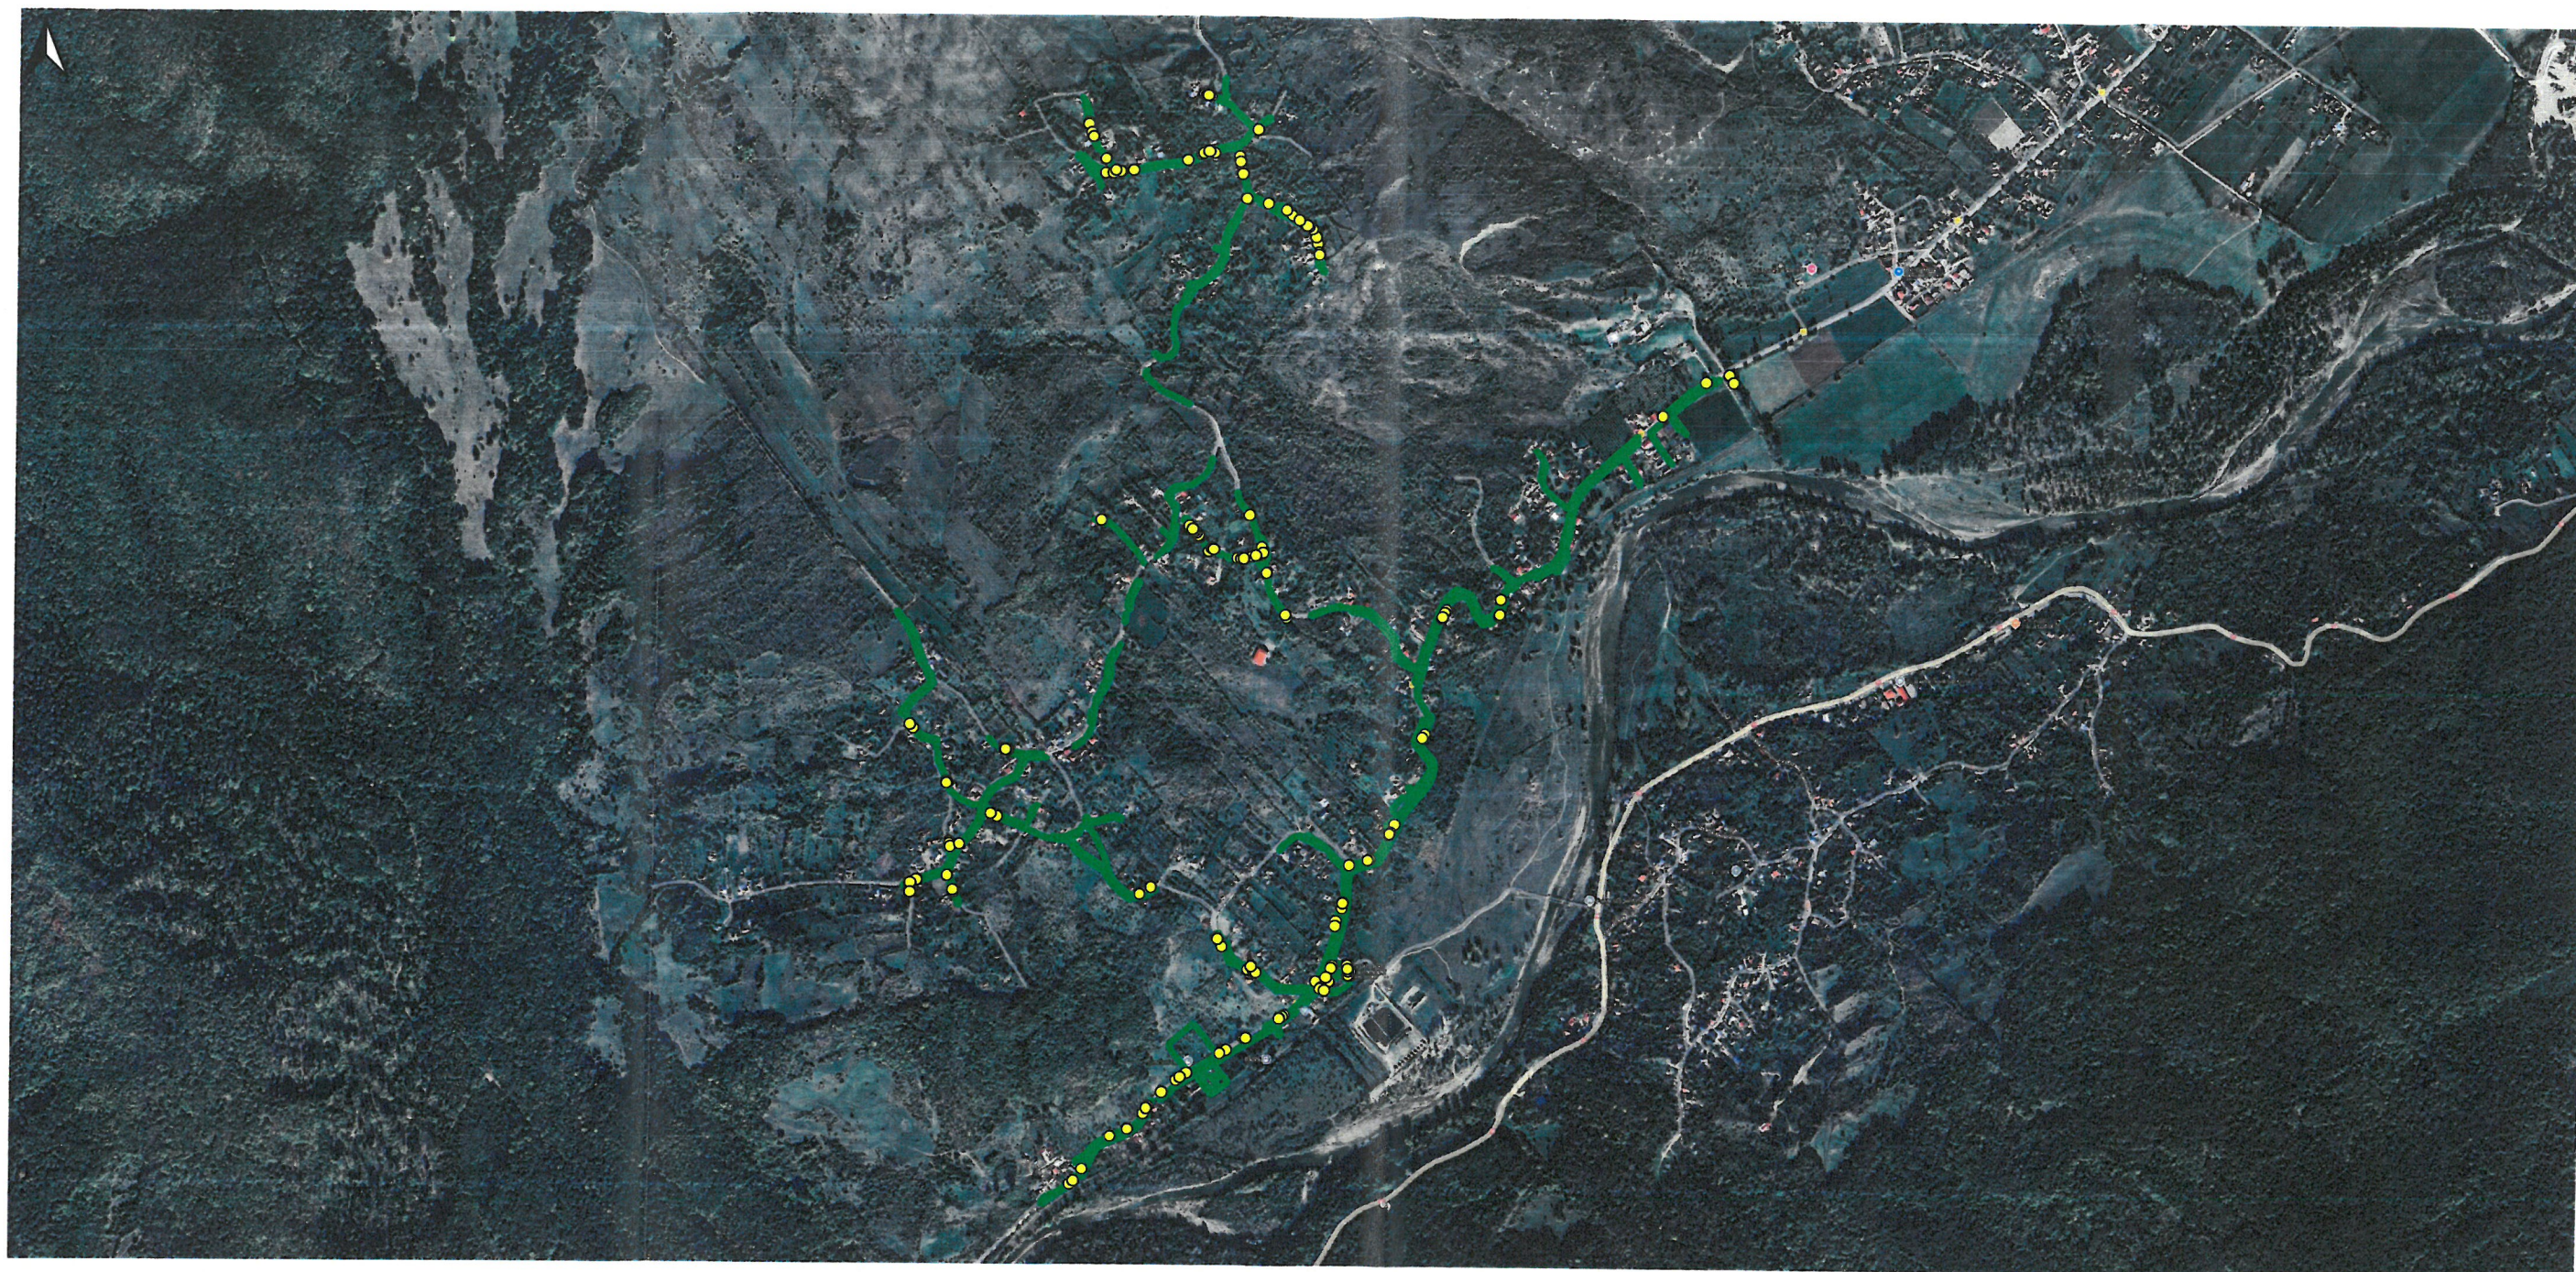


LEGENDĂ

- POMI
- SPAȚII VERZI



0 0.6 1.2 m

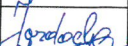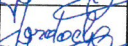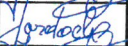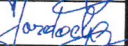HARTA REGISTRULUI SPAȚIILOR VERZI COMUNA PÂRSCOV					
 BIMCAD BIMCAD INTERNATIONAL SRL Seria RO-BJ- 2748/2023 CLASA III Tel : 0765 643 380 e-mail : contact@bimcad.ro			Beneficiar UNITATEA ADMINISTRATIV-TERITORIALA JUDETUL BUZĂU COMUNA PÂRSCOV		
	NUMELE	SEMNATURA	Data	Denumire plansa : INTRAVILAN, SAT BĂDILA, COMUNA PÂRSCOV, JUD. BUZĂU	
Masurat	Ing. IORDACHE Florian		06.2025		
Desenat	Ing. IORDACHE Florian				
Intocmit	Ing. IORDACHE Florian				
Verificat	Ing. IORDACHE Florian		Scara 1:10000	Specialitate: Topografie	Format: A3 Cod plansa: Top.01



LEGENDĂ

- POMI
- SPATII VERZI



0 100 200 m

HARTA REGISTRULUI SPAȚIILOR VERZI COMUNA PÂRSCOV

BIMCAD

BIMCAD INTERNATIONAL SRL
Seria RO-BJ- 2748/2023 CLASA III
Tel : 0765 643 380 e-mail : contact@bimcad.ro

Beneficiar


UNITATEA ADMINISTRATIV-TERITORIALA
JUDETUL BUZĂU
COMUNA PÂRSCOV




	NUMELE	SEMNATURA	Data	Denumire plansa :		
Masurat	Ing. IORDACHE Florian		06.2025	INTRAVILAN, SAT VALEA PURCARULUI, COMUNA PÂRSCOV, JUD. BUZĂU		
Desenat	Ing. IORDACHE Florian					
Intocmit	Ing. IORDACHE Florian					
Verificat	Ing. IORDACHE Florian					
				Specialitate: Topografie	Format: A3	Cod plansa: Top.01




LEGENDĂ

- POMI
- SPATII VERZI

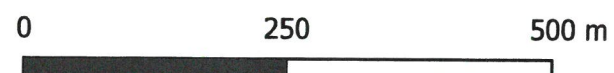

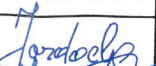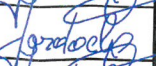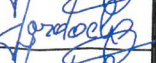HARTA REGISTRULUI SPAȚIILOR VERZI COMUNA PÂRSCOV							
BIMCAD BIMCAD INTERNATIONAL SRL Seria RO-BJ- 2748/2023 CLASA III Tel : 0765 643 380 e-mail : contact@bimcad.ro				Beneficiar	UNITATEA ADMINISTRATIV-TERITORIALA JUDETUL BUZĂU COMUNA PÂRSCOV		
	NUMELE	SEMNATURA	Data		Denumire plansa : INTRAVILAN, SAT TRESTIENI, COMUNA PÂRSCOV, JUD. BUZĂU		
Masurat	Ing. IORDACHE Florian		06.2025				
Desenat	Ing. IORDACHE Florian		Scara 1:5000				
Intocmit	Ing. IORDACHE Florian						
Verificat	Ing. IORDACHE Florian			Specialitate: Topografie	Format: A3	Cod plansa: Top.01	

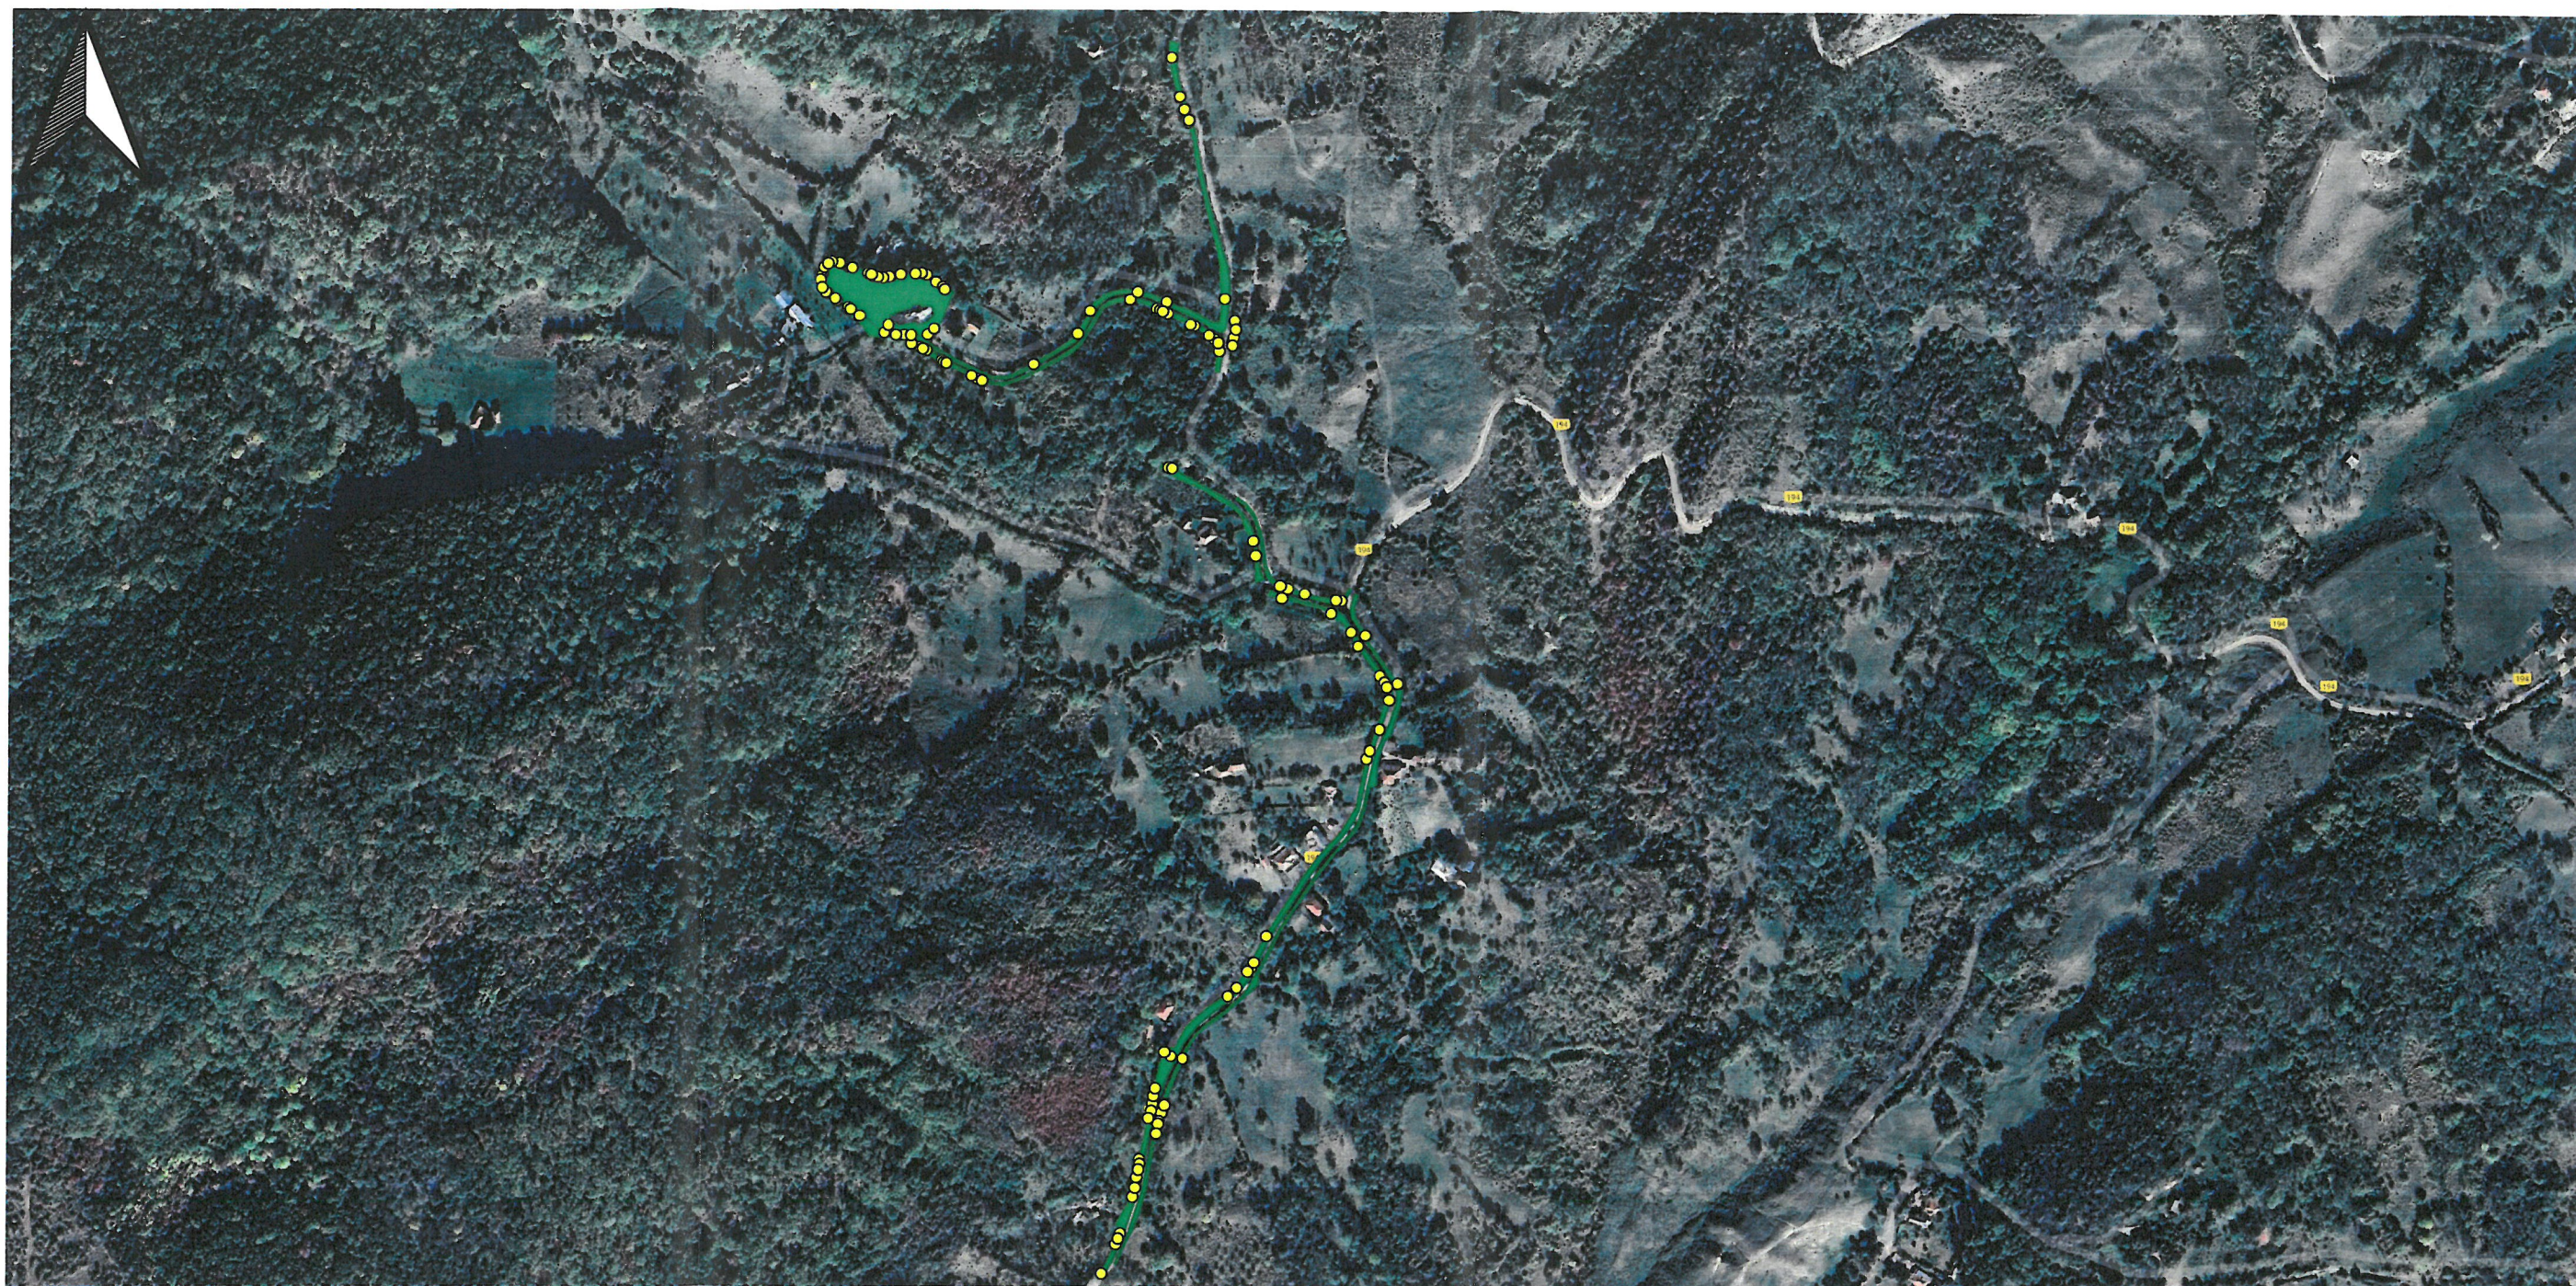

LEGENDĂ


- POMI
- SPATII VERZI

0 100 200 m



HARTA REGISTRULUI SPAȚIILOR VERZI COMUNA PÂRSCOV

HARTA REGISTRULUI SPAȚIILOR VERZI COMUNA PÂRSCOV						
BIMCAD BIMCAD INTERNATIONAL SRL Seria RO-BJ- 2748/2023 CLASA III Tel : 0765 643 380 e-mail : contact@bimcad.ro			Beneficiar	UNITATEA ADMINISTRATIV-TERITORIALA JUDETUL BUZĂU COMUNA PÂRSCOV		
				Denumire plansa :		
	NUMELE	SEMNATURA	Data	INTRAVILAN, SAT TÂRCOV, COMUNA PÂRSCOV, JUD. BUZĂU		
Masurat	Ing. IORDACHE Florian		06.2025			
Desenat	Ing. IORDACHE Florian		Scara 1:10000	Specialitate: Topografie		
Intocmit	Ing. IORDACHE Florian					
Verificat	Ing. IORDACHE Florian					
			Format: A3			
			Cod plansa: Top.01			

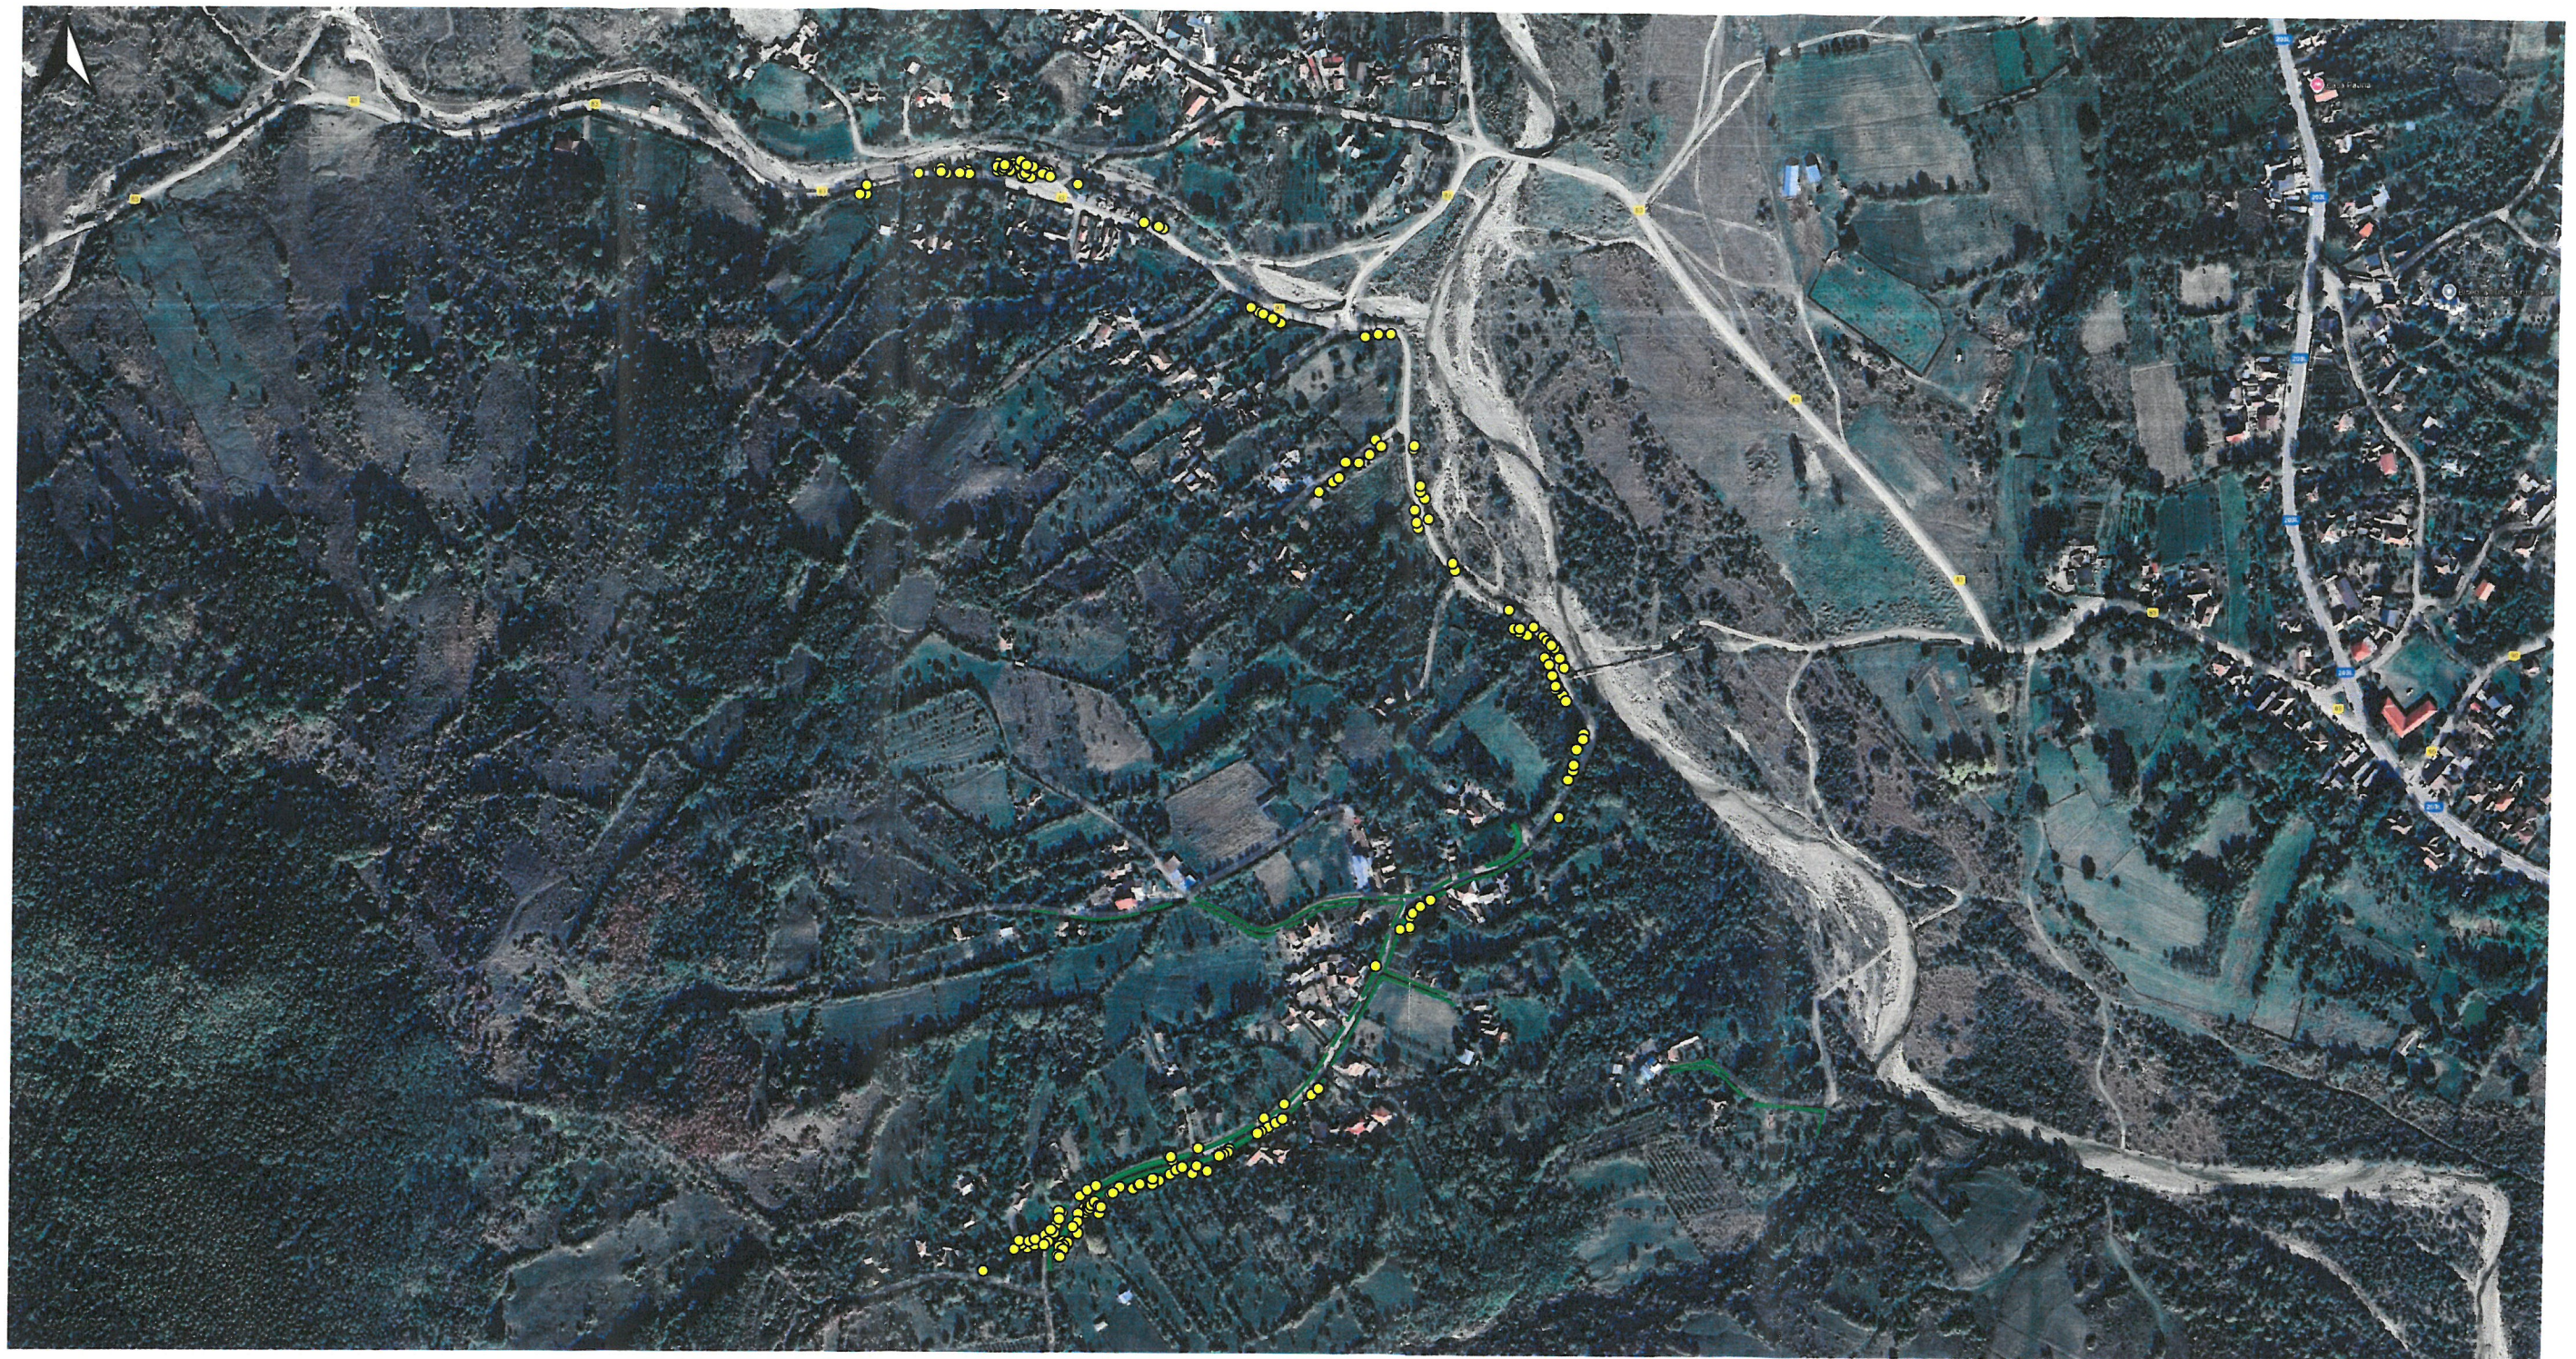


LEGENDĂ

- POMI
- SPATII VERZI

0 100 200 m



HARTA REGISTRULUI SPAȚIILOR VERZI COMUNA PÂRSCOV						
<						

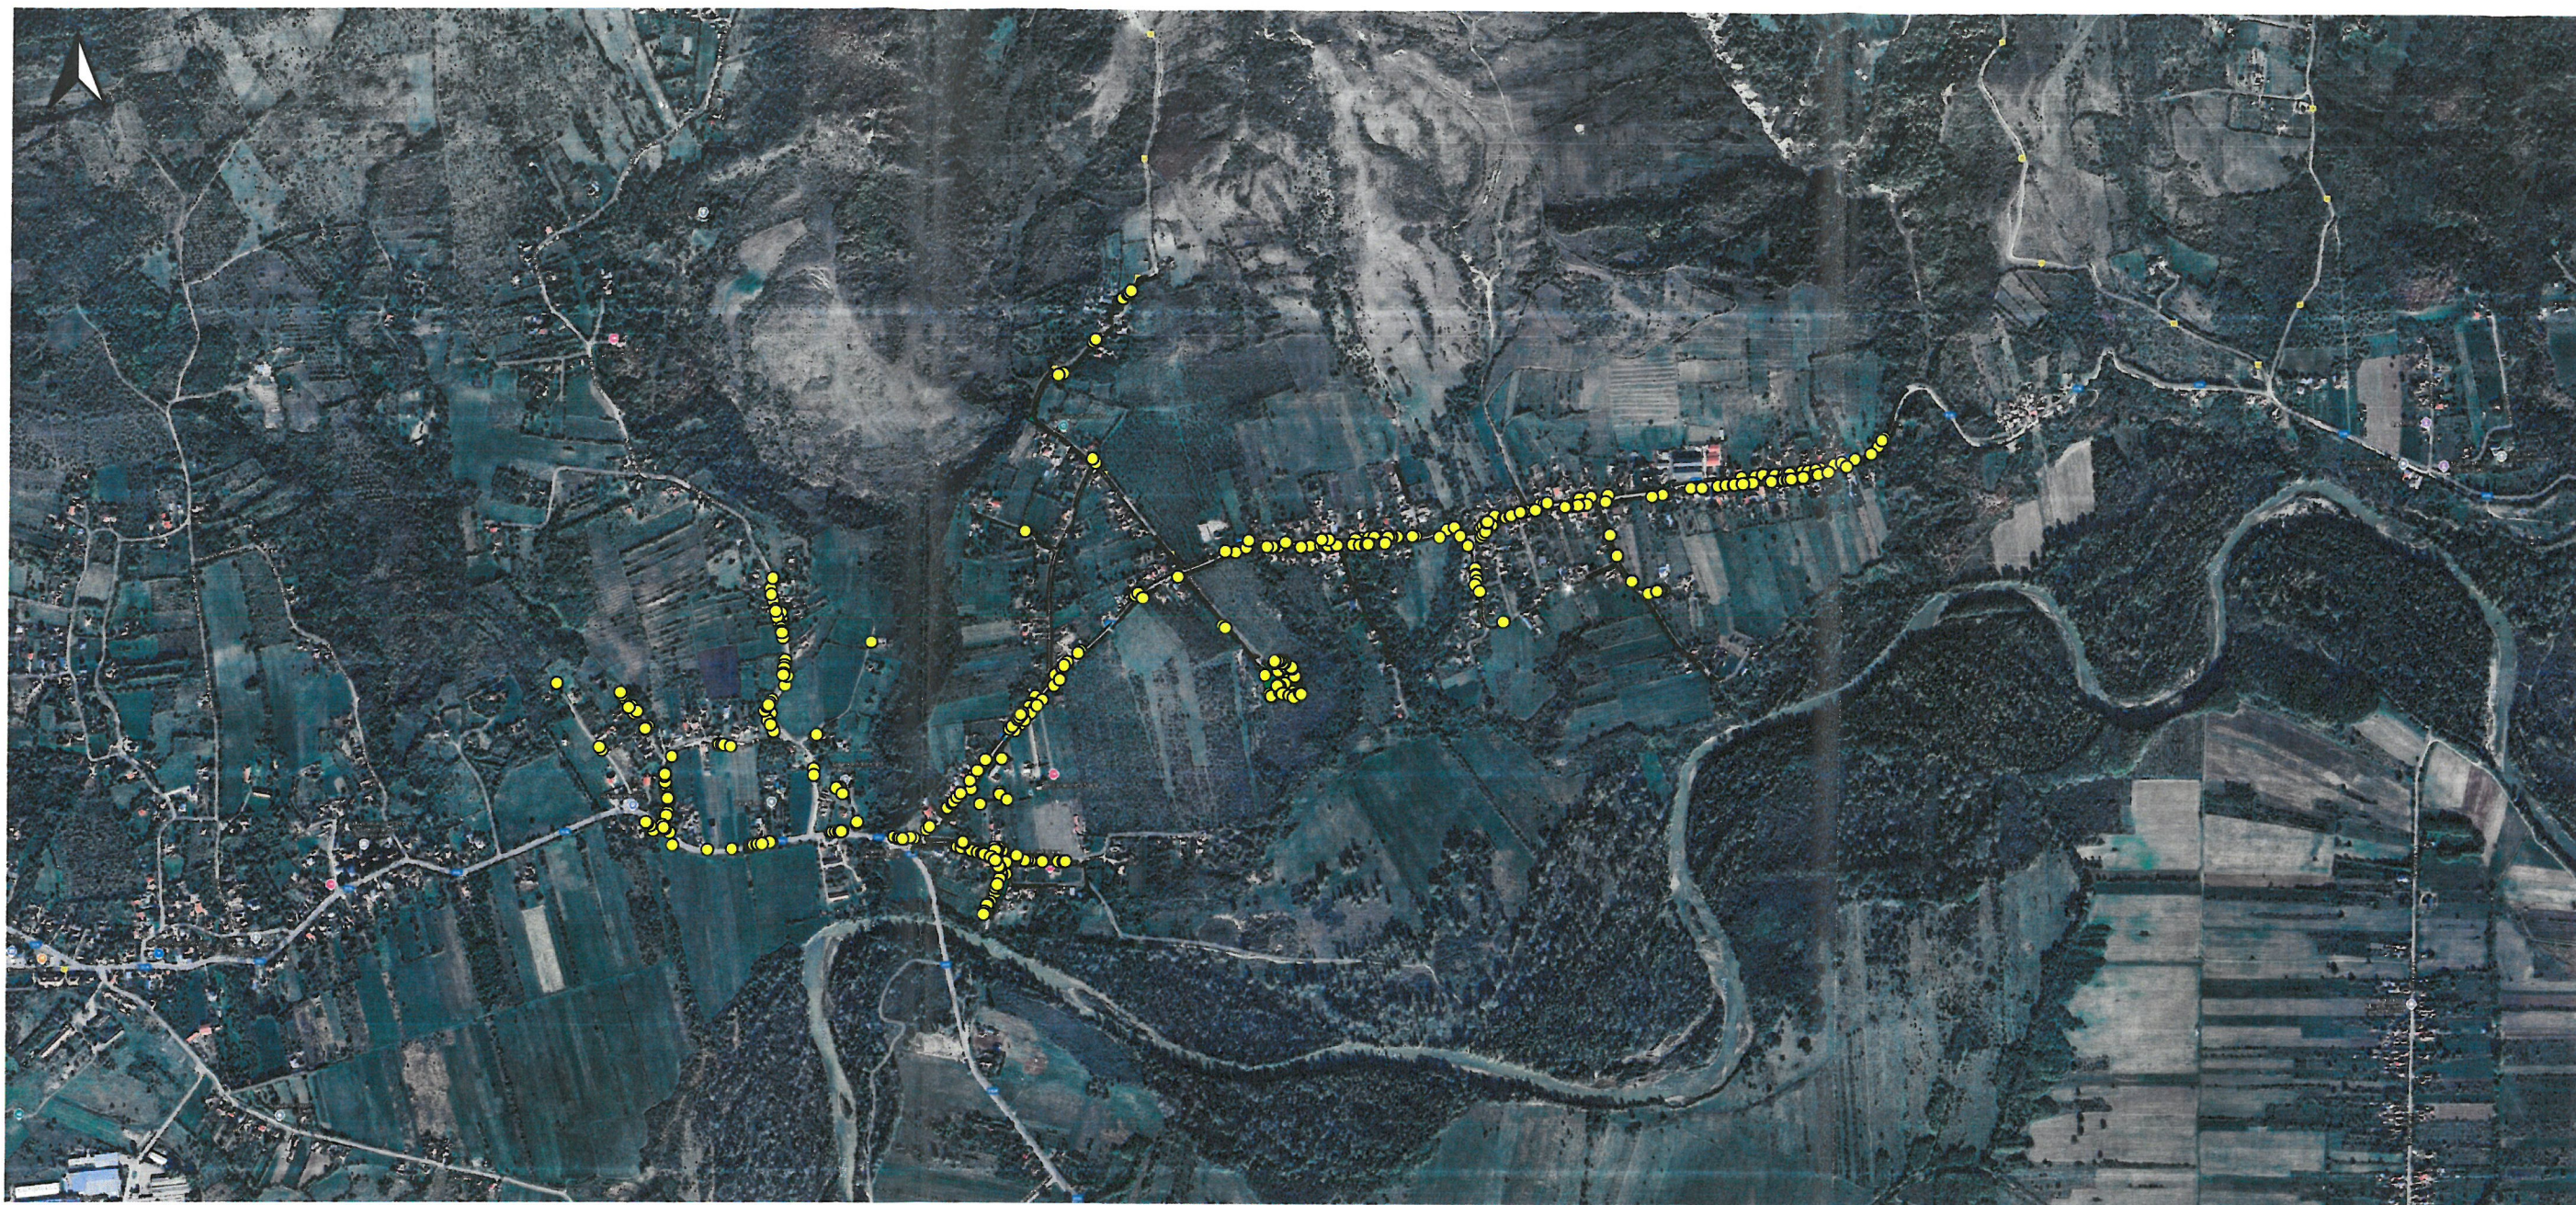

LEGENDĂ

- POMI
- SPATII VERZI



HARTA REGISTRULUI SPAȚIILOR VERZI COMUNA PÂRSCOV

BIMCAD BIMCAD INTERNATIONAL SRL Seria RO-BJ- 2748/2023 CLASA III Tel : 0765 643 380 e-mail : contact@bimcad.ro				Beneficiar	UNITATEA ADMINISTRATIV-TERITORIALA JUDETUL BUZĂU COMUNA PÂRSCOV		
	NUMELE	SEMNTURA	Data		Denumire planșa : INTRAVILAN, SAT ROBEȘTI, COMUNA PÂRSCOV, JUD. BUZĂU		
Masurat	Ing. IORDACHE Florian		06.2025	Scara 1:5000			
Desenat	Ing. IORDACHE Florian						
Intocmit	Ing. IORDACHE Florian						
Verificat	Ing. IORDACHE Florian				Specialitate: Topografie	Format: A3	Cod planșa: Top.01

0 500 1,000 m






LEGENDĂ

- POMI
- SPATII VERZI

0 75 150 m

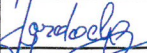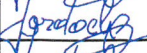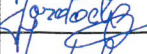

HARTA REGISTRULUI SPAȚIILOR VERZI COMUNA PÂRSCOV					
BIMCAD BIMCAD INTERNATIONAL SRL Seria RO-BJ- 2748/2023 CLASA III Tel : 0765 643 380 e-mail : contact@bimcad.ro			Beneficiar	UNITATEA ADMINISTRATIV-TERITORIALA JUDETUL BUZĂU COMUNA PÂRSCOV	
	NUMELE	SEMNATURA		Denumire plansa : INTRAVILAN, SAT PÂRJOLEȘTI, COMUNA PÂRSCOV, JUD. BUZĂU	
Masurat	Ing. IORDACHE Florian		Data 06.2025		
Desenat	Ing. IORDACHE Florian		Scara 1:5000		
Intocmit	Ing. IORDACHE Florian				
Verificat	Ing. IORDACHE Florian				
			Specialitate: Topografie	Format: A3	Cod plansa: Top.01

