

ROMÂNIA
JUDEȚUL IASI
CONSILIUL LOCAL PASCANI

HOTĂRÂRE

prin care se ia act de propunerea Companiei Nationale de Autostrazi si Drumuri din Romania (C.N.A.D.R.) privind traseul variantei de ocolire a municipiului Pascani

Consiliul Local al Municipiului Pașcani, județul Iași;

Avand în vedere Expunerea de motive întocmita de Primarul municipiului Pascani, domnul Dr. Grigore Craciunescu, în calitate de initiator al proiectului de hotărâre, înregistrată sub nr. 14275/29.07.2010;

Avand în vedere Raportul comun al Serviciului Urbanism, amenajarea teritoriului, Direcției de Cadastru, fond funciar și consultanța agricolă, Compartimentului Patrimoniu și Contracte și Compartimentului Juridic și Contencios înregistrat sub nr. 14276/29.07.2010;

Avand în vedere dispozițiile Legii nr. 350/2001 privind amenajarea teritoriului și urbanismul, cu modificările și completările ulterioare;

Avand în vedere dispozițiile Legii nr. 215/2001 privind administrația publică locală, republicată, cu modificările și completările ulterioare;

În temeiul art. 45 alin.(1) din Legea nr.215/2001, privind administrația publică locală, republicată, cu modificările și completările ulterioare,

HOTĂRĂȘTE:

Art.1. Se ia act de propunerea Companiei Nationale de Autostrazi si Drumuri din Romania (C.N.A.D.R.) ca **varianta 2**, marcată în Anexa nr. 1 la prezenta hotărâre, să reprezinte traseul variantei de ocolire a municipiului Pașcani, județul Iași.

Art.2. Primarul municipiului Pascani, Serviciul Urbanism, amenajarea teritoriului, Direcția de Cadastru, fond funciar și consultanța agricolă, Compartimentul Patrimoniu și Contracte și Compartimentul Juridic și Contencios vor duce la îndeplinire prevederile prezentei hotărâri.


Art.3. Serviciul administrație publică va comunica în copie prezenta hotărâre:

- Instituției Prefectului județului Iași;
- Primarului municipiului Pâncani;
- Serviciului Urbanism și amenajarea teritoriului;
- Direcției de Cadastru, fond funciar și consultanță agricolă;
- Compartimentului Patrimoniu și Contracte;
- Compartimentului Juridic și Contencios;
- Mass – media.

**PREȘEDINTE DE ȘEDINȚĂ
CONSILIER,
IORDACHIOAIA CRISTINEL**

**CONTRASEMNEAZĂ
SECRETAR,
Cons. jr. MIRCEA ZUZAN**

**Nr. 70
Din : 30.07.2010**

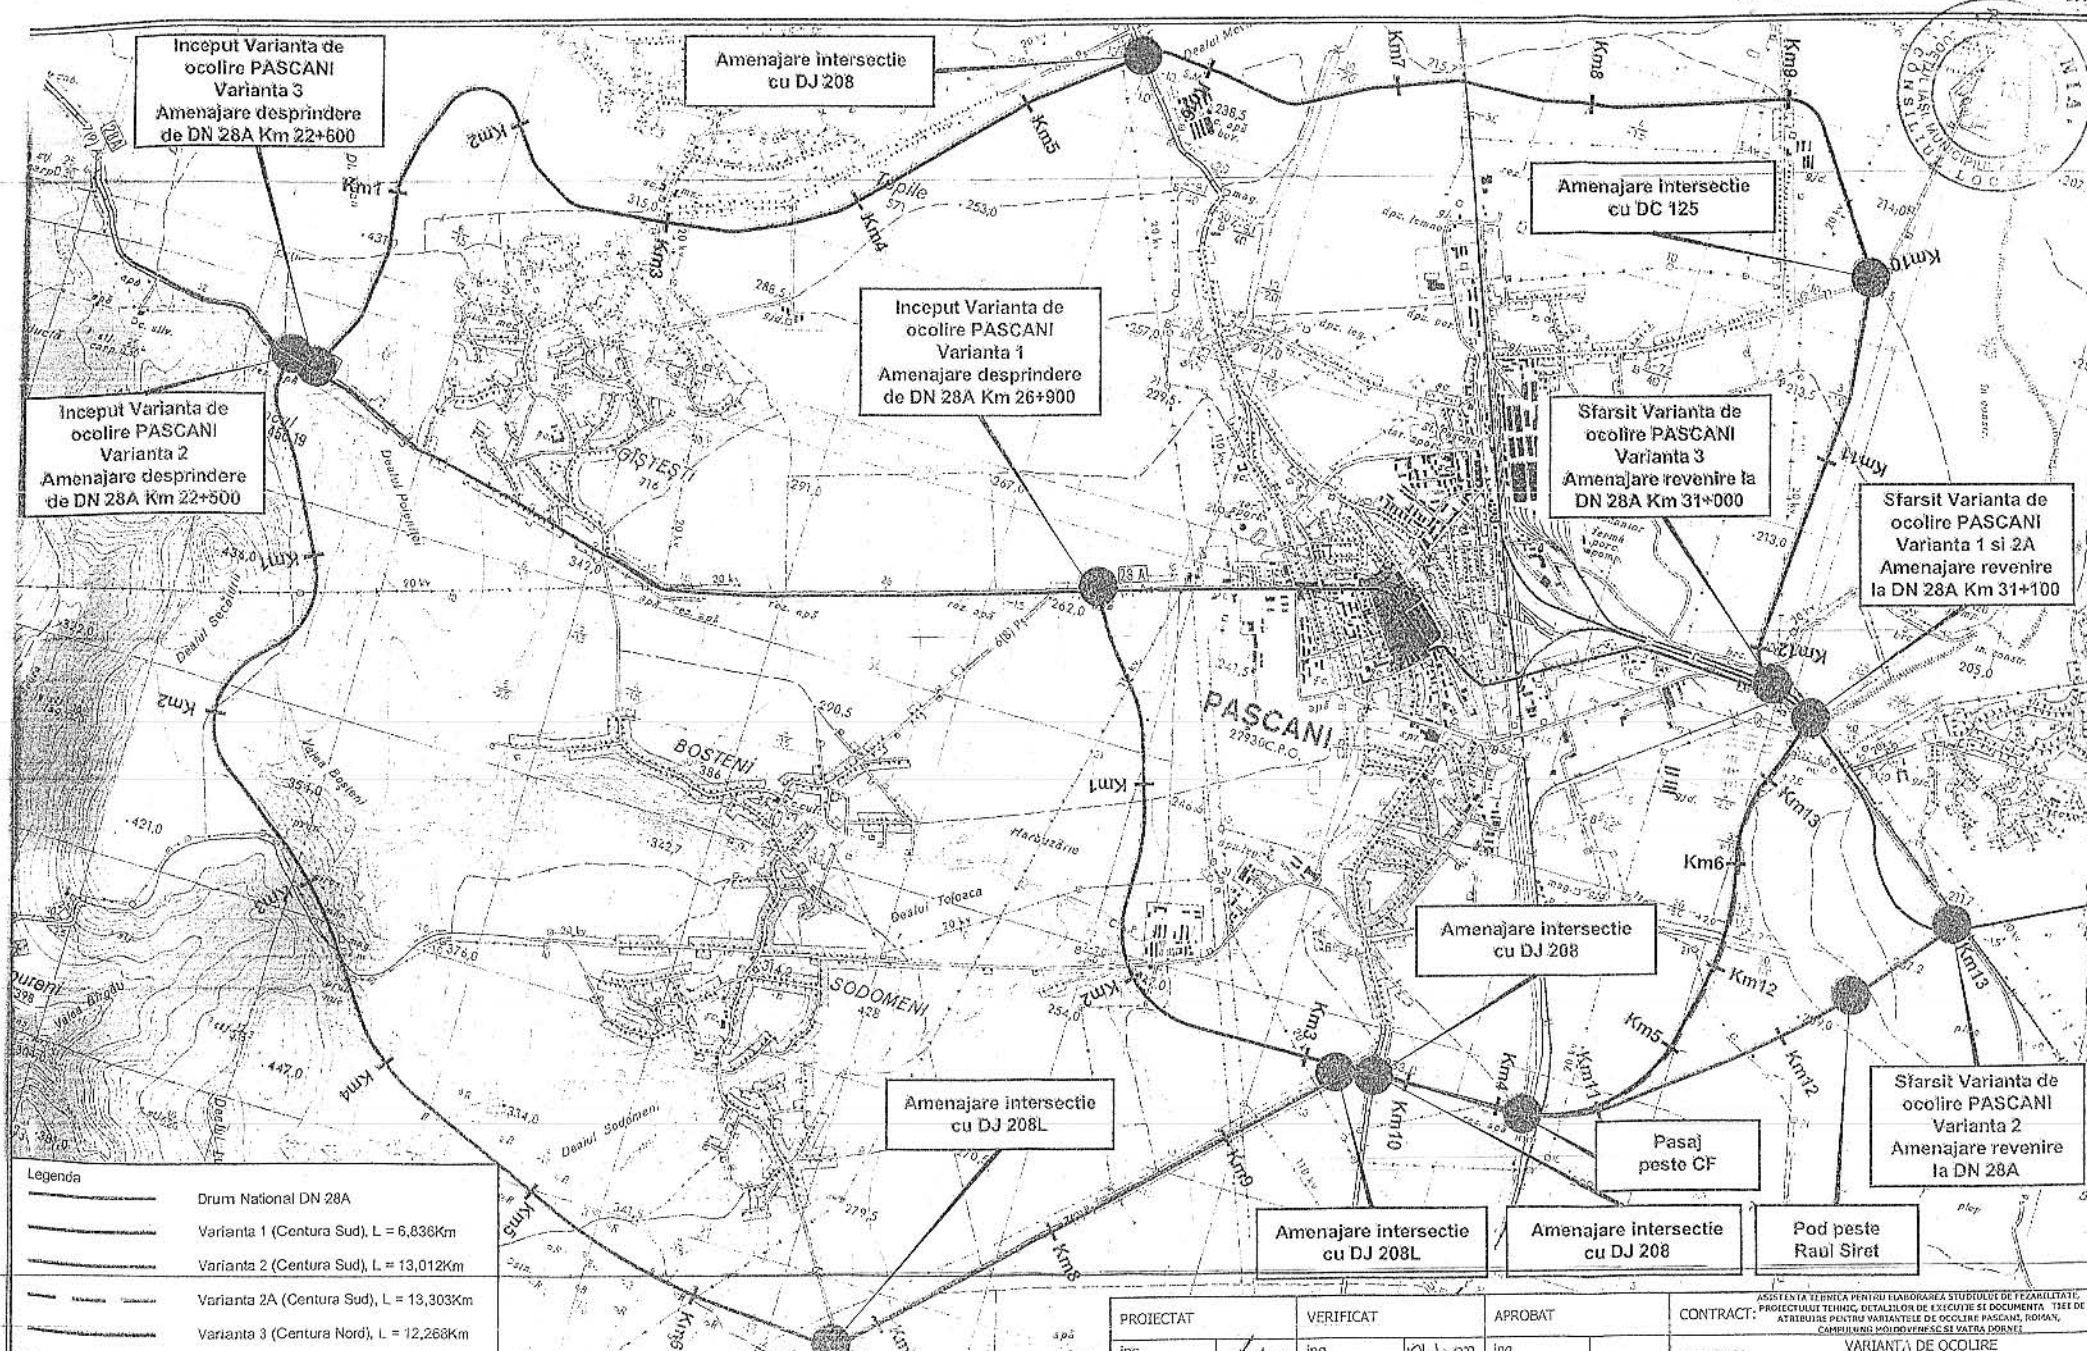

Legenda	
	Drum National DN 28A
	Varianta 1 (Centura Sud), L = 6,836Km
	Varianta 2 (Centura Sud), L = 13,012Km
	Varianta 2A (Centura Sud), L = 13,303Km
	Varianta 3 (Centura Nord), L = 12,268Km

PROIECTAT	VERIFICAT	APROBAT	CONTRACT
Ing. R. Docherty	Ing. I. Vlad	Ing. V. Bira	ASISTENȚA ȘTIINȚIFICĂ PENTRU ELABORAREA STUDIILOR DE FEZABILITATE, PROIECTULUI TEHNIC, DETALIILOR DE EXECUȚIE ȘI DOCUMENTAȚIEI DE ATRIBUIȚIE PENTRU VARIANTA DE OCOLIRE PASCANI, ROMÂNIA, CAMPULUI MOLDOVENEȘ ȘI VÂTRA DORNEI
Beneficiar: COMPANIA NAȚIONALĂ DE AUTOȘTRAZI ȘI DRUMURI NAȚIONALE DIN ROMÂNIA S.A.(CNADNR SA)			OBIECTIV: VARIANTA DE OCOLIRE PASCANI - P190/C 399 RoC
Scara: 1:25.000			OBIECT: LUCRARI DE DRUM
Data: 07.2010			PLANSĂ PLAN DE AMPLASARE