

ROMÂNIA
JUDEȚUL IAȘI
MUNICIPIUL PAȘCANI
CONSILIUL LOCAL

HOTĂRÂREA NR. 28

Din data de : 27.02.2014

privind rectificarea suprafetelor de teren, proprietate publica a Municipiului Pascani, inscrite la pozitiile 901, 903 si 904 din Anexa nr.2 la HG nr. 48/2007, pentru modificarea si completarea HG nr. 1354/2001

Consiliul Local al Municipiului Pascani, judetul Iasi;

In conformitate cu prevederile art. 3, alin. (4) din Legea nr. 213/1998, privind bunurile proprietate publica, cu modificarile si completarile ulterioare;

Avand in vedere dispozitiile punctului VI din Anexa nr. 1 la Hotararea Guvernului nr. 548/1999, privind aprobarea Normelor tehnice pentru întocmirea inventarului bunurilor care alcătuiesc domeniul public al comunelor, orașelor, municipiilor și județelor;

In conformitate cu prevederile art. 36, alin. (1) si art.120 din Legea nr. 215/2001, privind administratia publica locala republicata, cu modificarile si completarile ulterioare;

Avand in vedere Anexa nr.2(*Completari la inventarul bunurilor care apartin domeniului public al municipiului Pascani*) la Hotararea Guvernului nr. 48/2007, pentru modificarea si completarea Hotararii Guvernului nr. 1.354/2001 privind atestarea domeniului public al judetului Iasi, precum si al municipiilor, oraselor si comunelor din judetul Iasi;

Avand in vedere Hotararea Guvernului nr. 1607/ 2008, privind înscrierea în domeniul public al statului și darea în administrarea Ministerului Agriculturii și Dezvoltării Rurale - Agenția de Plăți și Intervenție pentru Agricultură, pentru centrele județene aflate în subordinea acesteia, a unor imobile sau a unor părți din acestea, care au trecut în proprietatea publică a statului prin hotărâri ale consiliilor locale municipale, orașenești și comunale, precum și prin Hotărârea Consiliului Județean Prahova nr. 60/2008;

In baza Expunerii de motive intocmita de catre Primarul municipiului Pascani, in calitate de initiator al proiectului de hotarare, inregistrata sub nr. 3314/17.02.2014;

În baza Raportului intocmit de Directia economica, Serviciul Urbanism si Amenajari Teritoriale, Compartimentul Patrimoniu si Contracte si Compartimentul Juridic si Contencios din cadrul aparatului de specialitate al Primarului municipiului Pascani, inregistrat sub nr. 3315/17.02.2014;

Având în vedere Rapoartele de avizare ale următoarelor comisii de specialitate din cadrul Consiliului Local al Municipiului Pașcani :

- *Avizul Comisiei de prognoze economico sociale, buget, finante, industrie, agricultura, silvicultura, prestari servicii, comert si IMM-uri, programe europene, atragere de fonduri structurale si relatii externe, inregistrat sub nr. 222/25.02. 2014;*

- *Avizul Comisiei juridice, ordine publica, drepturile omului si libertati cetatenesti, înregistrat sub nr. 260/26.02.2014;*

- *Avizul Comisiei de organizare si dezvoltare urbanistica, realizarea lucrarilor publice, conservarea monumentelor istorice, protectia mediului, ecologie, patrimoniu si administratie publica, inregistrat sub nr. 241/26.02.2014;*

Avand in vedere protocolul de predare –preluare inregistrat la Consiliul Local al Municipiului Pascani sub nr. 635/16.01.2009 si la Agentia de Plati si Interventie pentru Agricultura-Centrul Judetean Iasi sub nr. 641/16.01.2009;

Avand in vedere Hotararea Consiliului Local al municipiului Pascani nr. 125/21.07.2009, privind insusirea in proprietatea publica a Municipiului Pascani si administrarea Consiliului Local Pascani a terenului aferent "Canalului colector 2200"(suprafata construita cu zona de protectie);

In temeiul art. 45, alin (1) din Legea nr. 215/2001, privind administratia publica locala, republicata, cu modificarile si completarile ulterioare,

HOTARASTE:

Art. 1. Se aproba rectificarea suprafetelor de teren, proprietate publica a Municipiului Pascani, inscise la pozitiile 901, 903 si 904 din Anexa nr.2 la HG nr. 48/2007, pentru modificarea si completarea HG nr. 1354/2001, conform Anexei nr.1, Anexei nr.2 si Anexei nr.3, parti integrante la prezenta hotarare.

Art.2. In Anexa nr.2(*Completari la inventarul bunurilor care apartin domeniului public al municipiului Pascani*) la Hotararea Guvernului nr. 48/2007 pentru modificarea si completarea Hotararii Guvernului nr. 1.354/2001 privind atestarea domeniului public al judetului Iasi, precum si al municipiilor, oraselor si comunelor din judetul Iasi, se rectifica suprafetele de teren, proprietate publica a Municipiului Pascani, inscise la pozitiile 901, 903 si 904, conform Anexei nr. 4, parte integranta din prezenta hotarare.

Art.3. Hotararea adoptata de Consiliul Local al Municipiului Pascani va fi inaintata Consiliului Judetean Iasi in vederea centralizarii si comunicarii Guvernului Romaniei pentru modificarea si completarea Anexei nr.2(*Completari la inventarul bunurilor care apartin domeniului public al municipiului Pascani*) la Hotararea Guvernului nr. 48/2007.

Art.4. Prezenta hotarare va fi dusa la indeplinire de catre Primarul municipiului Pascani, Directia Economica, Serviciul Urbanism si Amenajari Teritoriale, Compartimentul Patrimoniu si Contracte si Compartimentul Juridic si Contencios.


Art.5. Serviciul administratie publica va comunica prezenta hotarare:

- Institutiei Prefectului judetului Iasi ;
- Consiliului Judetean Iasi;
- Primarului municipiului Pascani ;
- Directiei Economice;
- Serviciului Urbanism si Amenajari Teritoriale;
- Compartimentului Patrimoniu si Contracte;
- Compartimentului Juridic si Contencios.

PENTRU PRESEDINTE DE SEDINTĂ

Consilier local,
HALDAN VASILE

AXINTE VASILE
BALAU VASILE

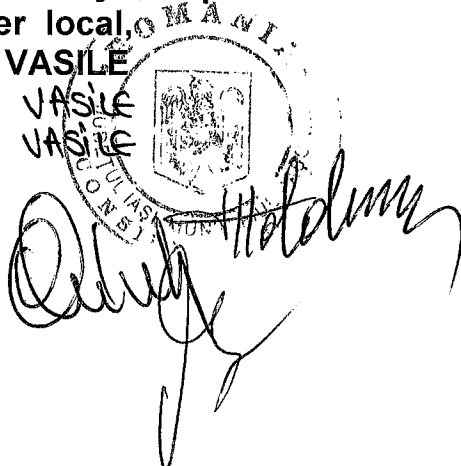

Contrasemnează pentru legalitate,
SECRETARUL MUNICIPIULUI,
Cons. jr. ZUZAN Mircea



ANEXA NR. 1
la HCL nr. 28/27.02.2014

PLAN DE AMPLASAMENT ȘI DELIMITARE A CORPULUI DE PROPRIETATE

Scara 1 : 2000

Adresa: Intravilan Mun. Pascani, Strada Garii, Jud. Iasi.
Cvartal 79. Parcelele 3249 - DS, 3278 - CC, 3281 - CC, 3286 - CC, 3287 - CC, 3288 - CC,
3289 - CC, 3290 - CC, 3291 - CC.

A: Suprafete teren conform MO Nr. 142 bis din 27.02.2007
- poz. 901; teren rampa de incarcare; S = 8000 mp;
- poz. 902, teren gara S = 3810 mp;

Suprafete teren conform MO Nr. 326 bis din 16.05.2002
- poz. 56; Strada Garii;
parcari laterale; Gara Pascani, beton asf. S = 1489 mp;
SC REMAR SA; beton asf S = 725,5 mp

B: Suprafata teren scoasa din domeniul public al Mun. Pascani si trecut in domeniul public
al statului (teren aferent APIA Iasi, Nr. Cad. 61244)
- T. 79, P. 3181 suprafata 1000 mp;

Total suprafata din acte = 13024.50 mp

Total suprafata identificata (zona hasurata) S = 6300 mp; T79, P. 3281 - CC, 3278 -
CC, 3249 - DS

Nr. Cad. 60268

Str. Fantanele

Nr. Cad. 61244


T79, P. 3281 - CC, 3278 - CC, 3249 - DS
S = 6300 mp

Str. Garii (DS 3249)

Nr. Cad. 2235


Aprobat.

Primar Ing. Dumitru Pantazi

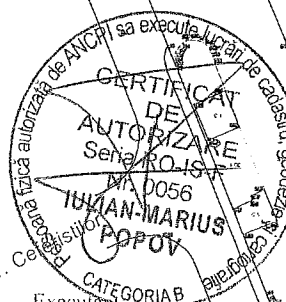

Ing. Popov Iulian Marius

Municipiul Pascani

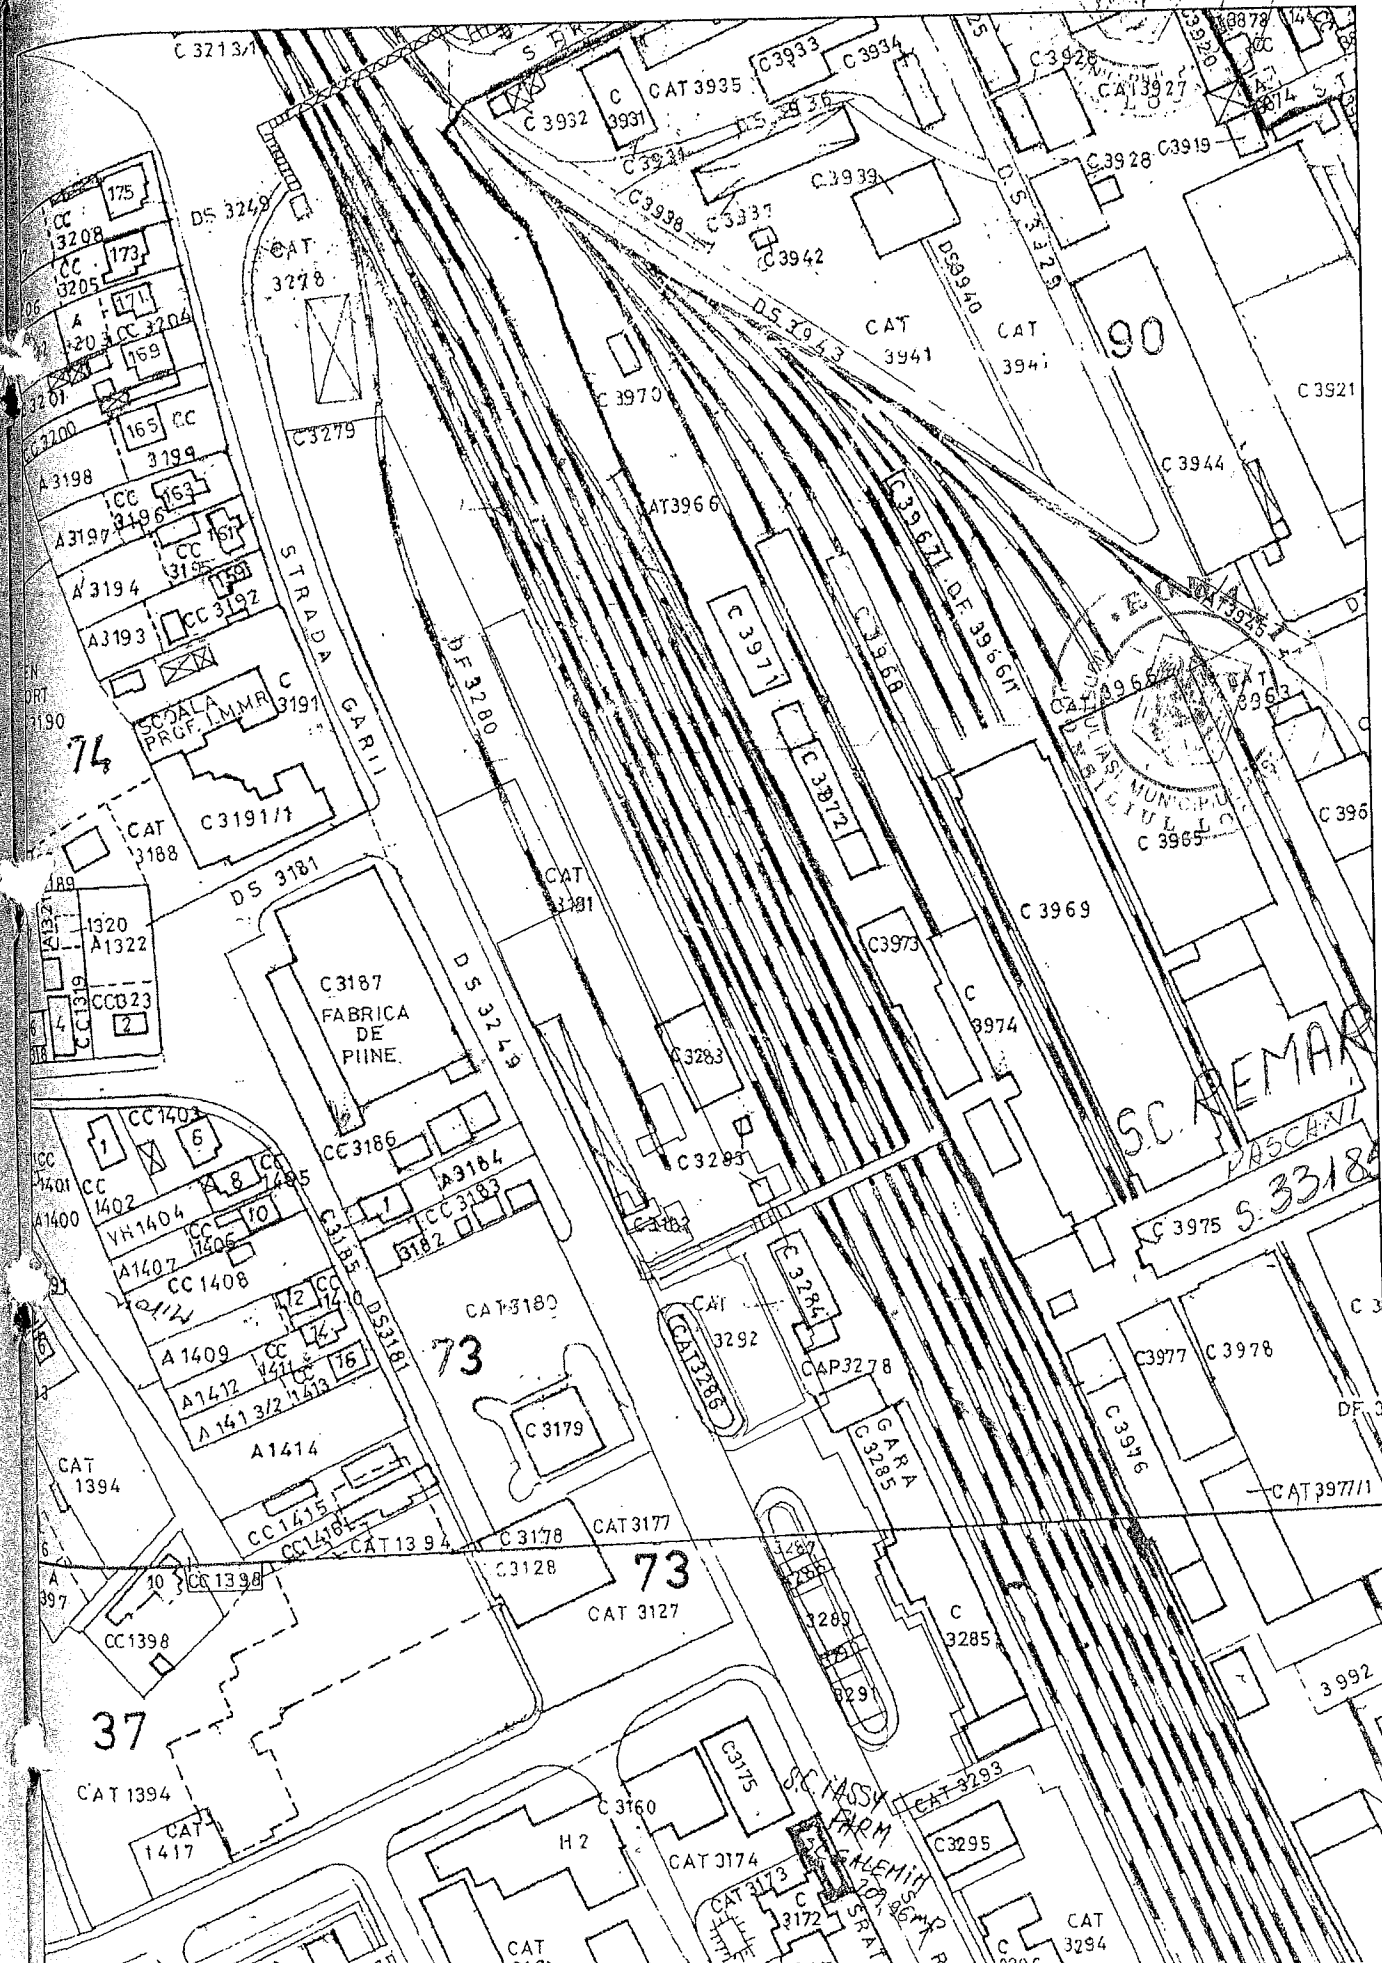

PLAN DE AMPLASAMENT ȘI DELIMITARE A
CORPULUI DE PROPRIETATE

Adresa: Intravilan Mun. Pâncani, Strada Garii, Jud. Iași;
Cvartal 79, Parcelele 3317 - CC, 3322 - CC, 3323 - CC, 3325 - CC, 3326 - DS, 3327 - CC;
Cvartal 63, Parcela 2835 - CC.

Suprafata teren conform MO Nr. 142 bis din 27.02.2007
- poz. 903; teren canalizare menajera Str. Garii; S = 3600 mp;



Suprafata teren conform Hotararii Nr. 125 din 21.07.2009
- poz. 968; Teren aferent "Canal colector 2200"; S = 4600 mp

Total suprafata din acte = 8200 mp

Total Suprafata identificata (zona basurata) S = 11981 mp
Cvartal 79, Parcelele 3317 - CC, 3322 - CC, 3323 - CC, 3325 - CC, 3326 - DS, 3327 - CC;
Cvartal 63, Parcela 2835 - CC


* Nota: - pentru suprafata de 245 mp pe care se afla amplasat Blocul Cazarma, s-a atribuit
Nr. Cad. 1992:
- terenul aferent canalizarii menajere este traversat de pasajul aerian aferent Str.
Gradinitei (DN 28A)

T. 79, P. 3317 - CC, 3322 - CC,
3323 - CC, 3325 - CC, 3326 - DS,
3327 - CC

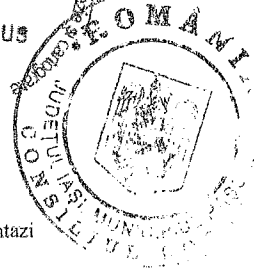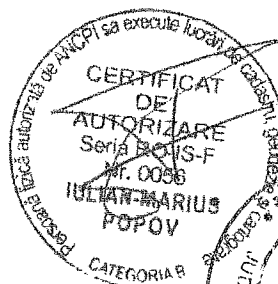


Aprobat,
Primar Ing. Dumitru Pantazi

[Signature]

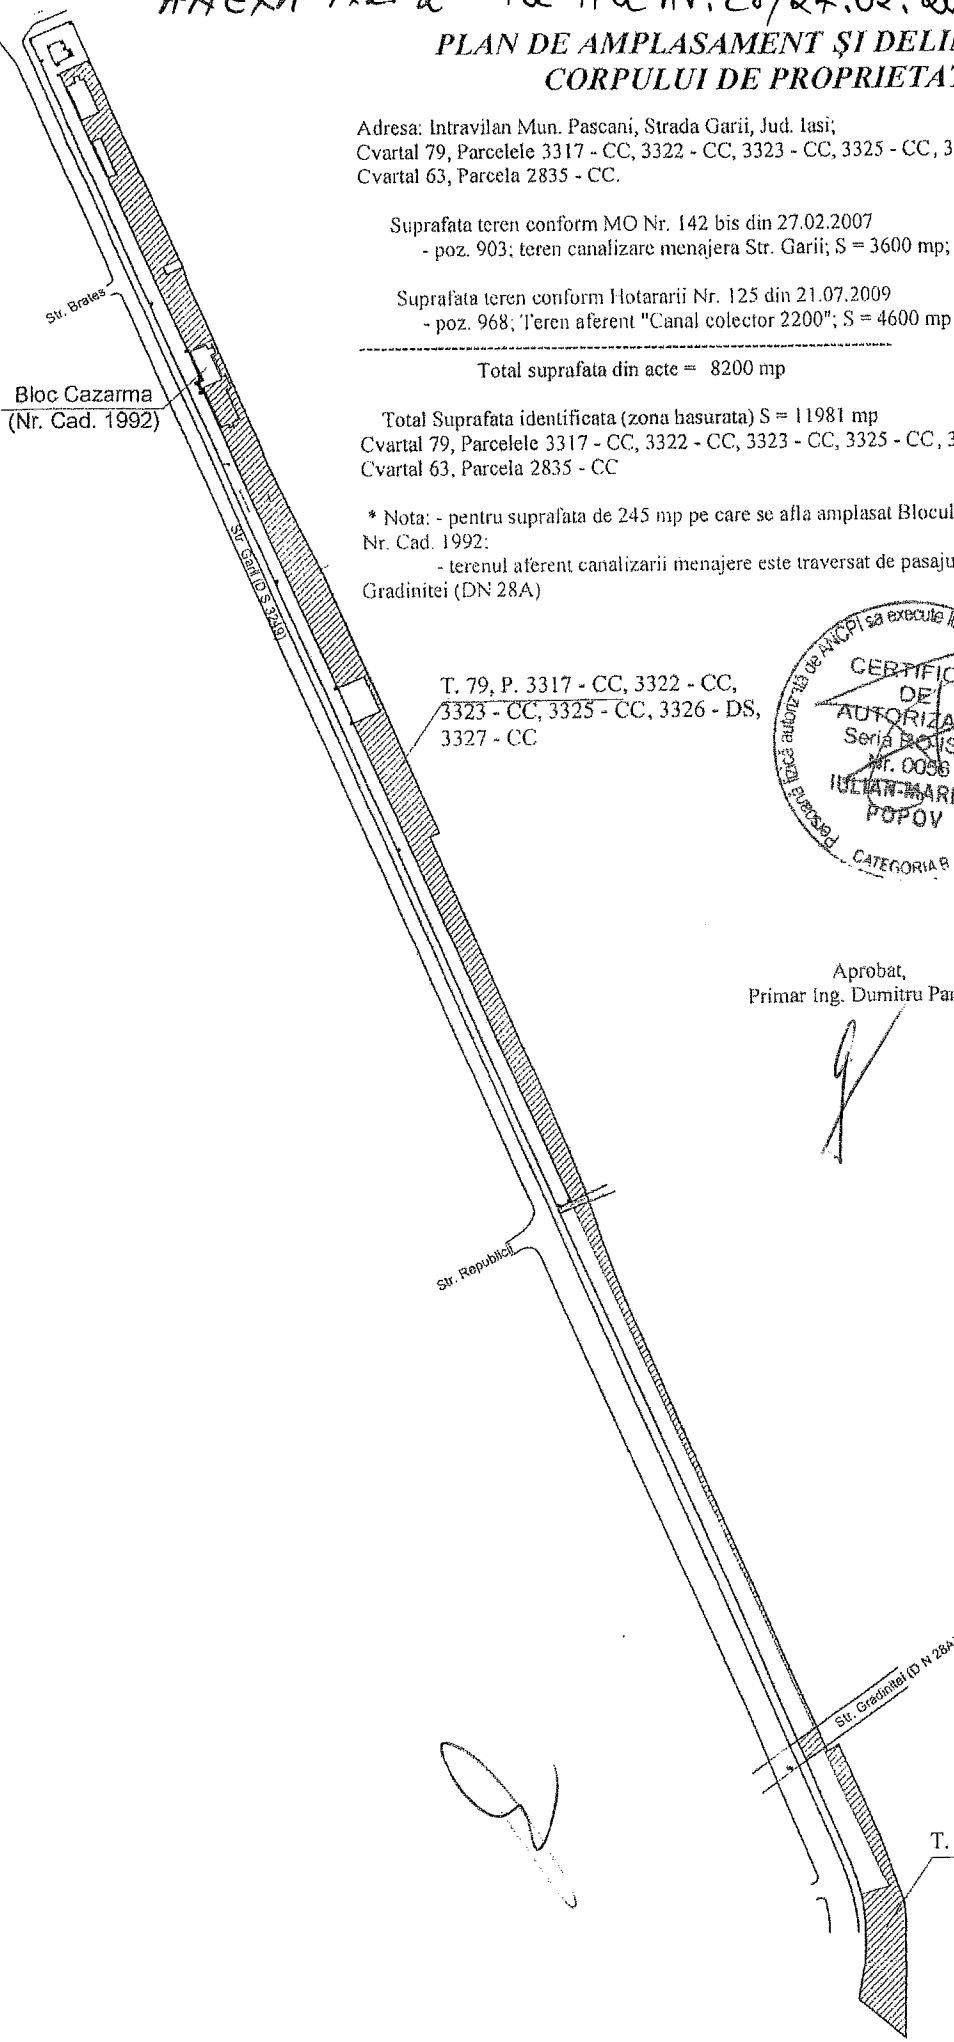

T. 63, P. 2835 - CC

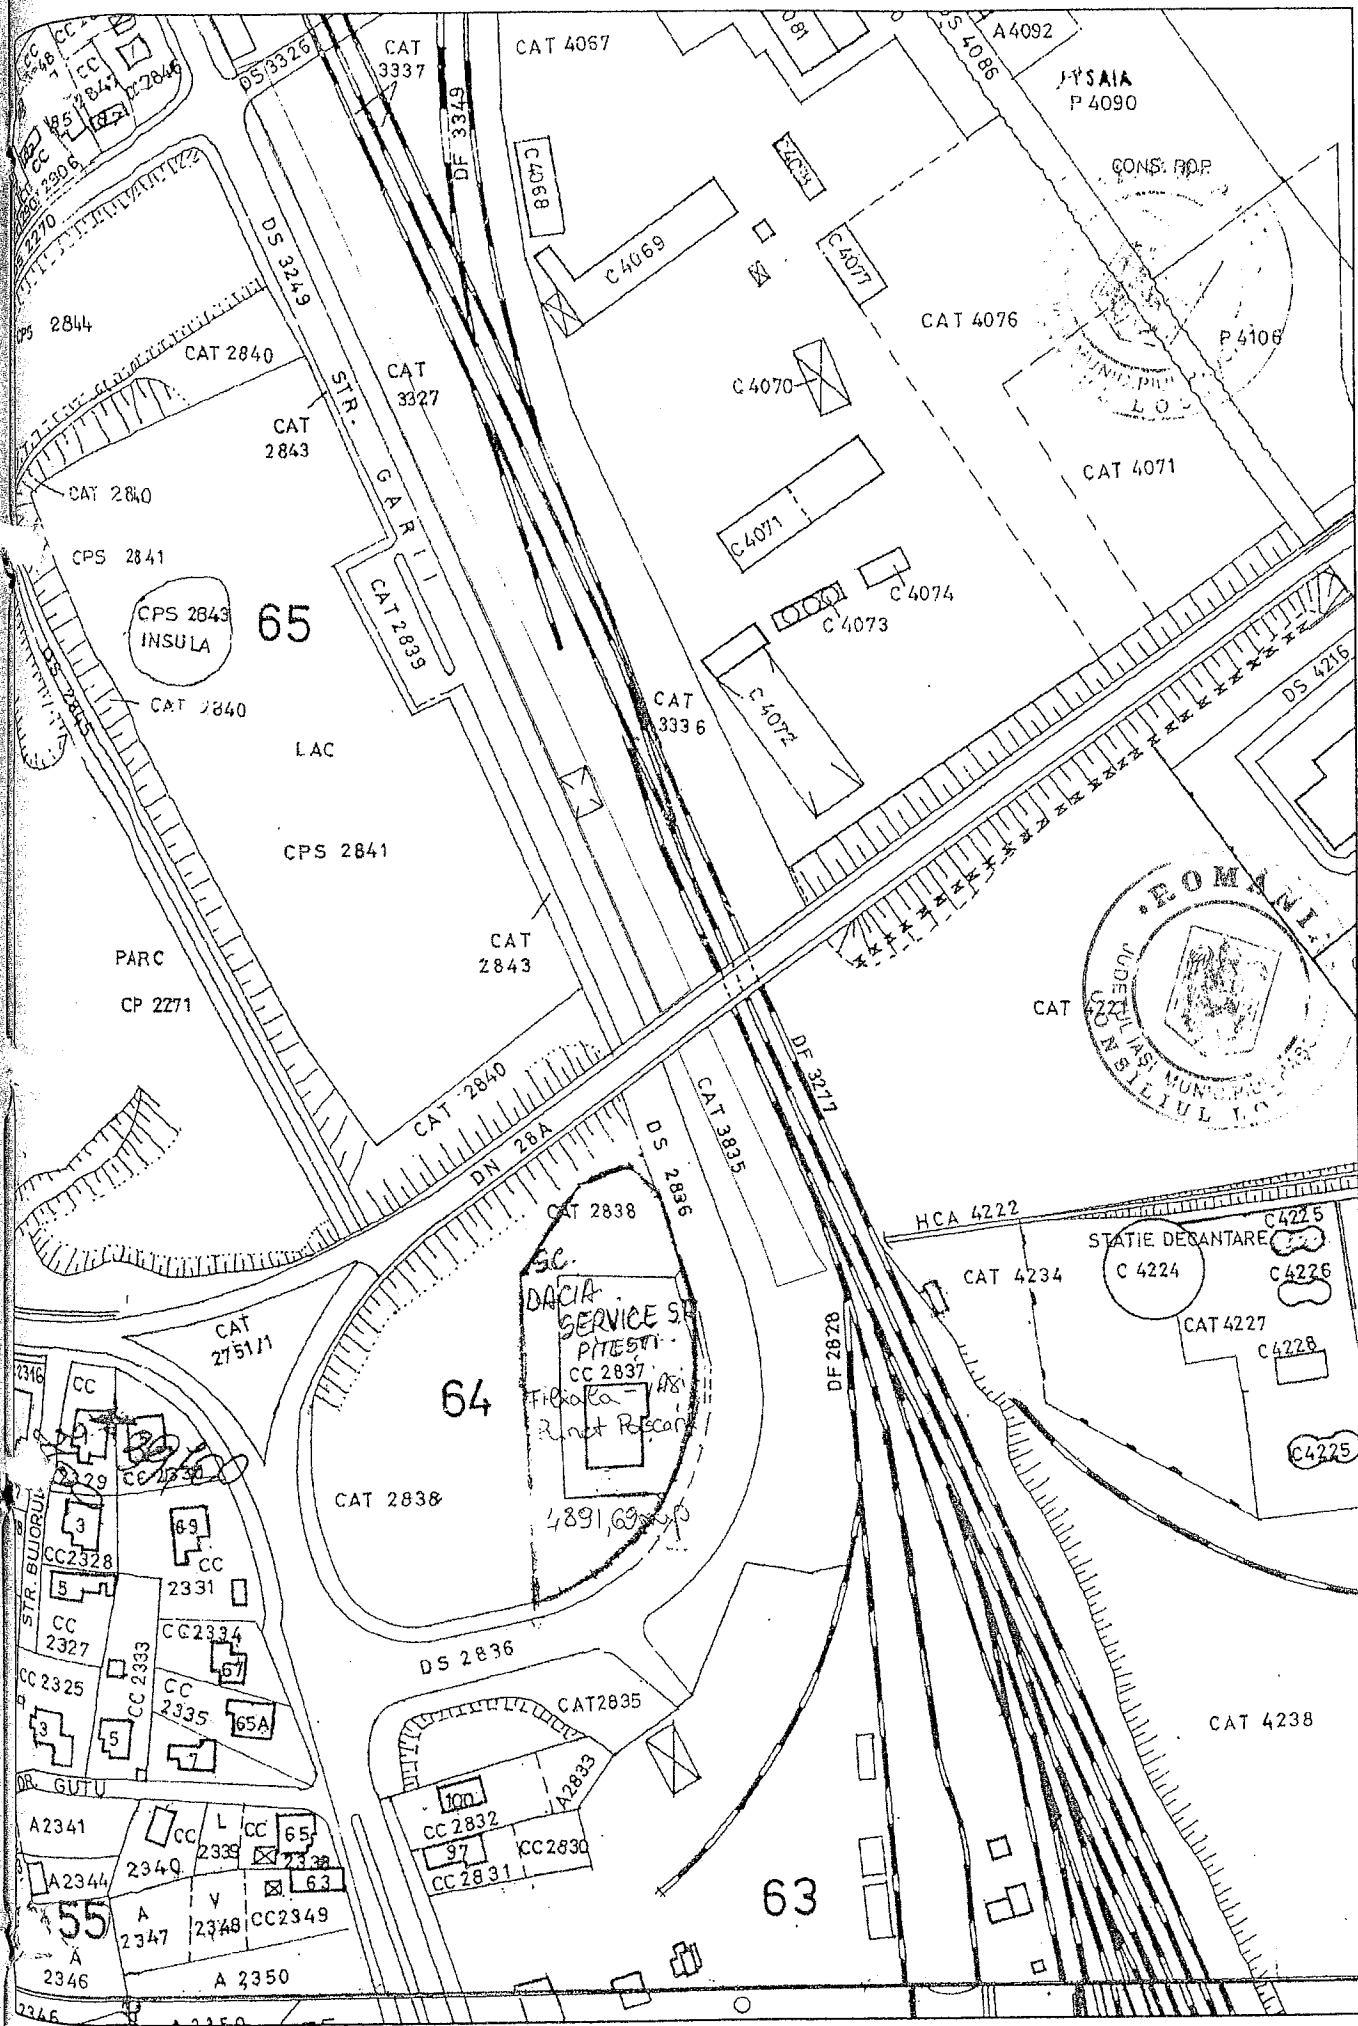


PLAN DE AMPLASAMENT ȘI DELIMITARE A CORPULUI DE PROPRIETATE

Scara 1 : 1000

ANEXA NR. 3

la HCL nr. 28/27.02.2014

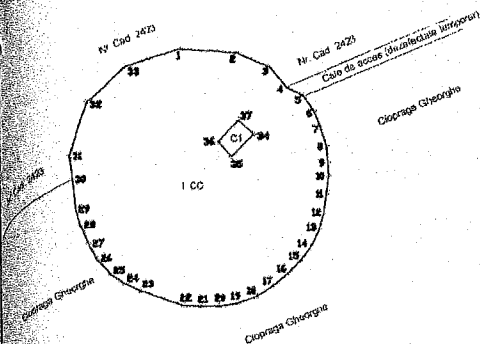

Aprobat,
Primar Ing. Dumitru Pantazi

Adresa: Extravilan Mun. Pânceni, Jud. Iași;
Cvartal 53, Parcelele 1314 - CC, 1312 - CC;

Suprafete teren conform MO Nr. 142 bis din 27.02.2007




- poz. 904; teren cartus din statia de spalatorie;


T. 53, P. 1314 - CC, S = 10,9 mp

T. 53, P. 1312 - CC, S = 36 mp

Total suprafata din acte = 4 50 mp

Total suprafata identificata (zona haurata) S = 2157 mp; T53, P. 1312 - CC

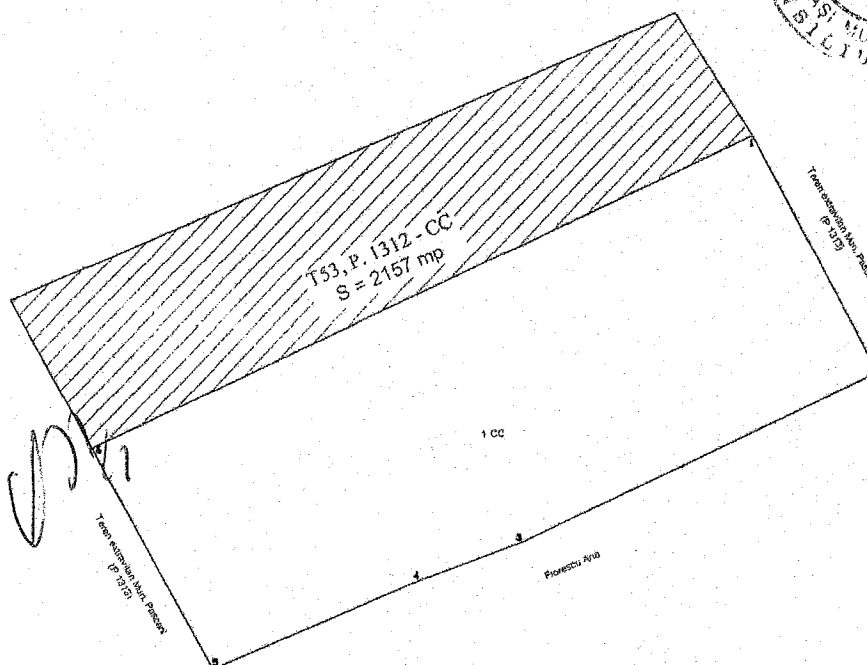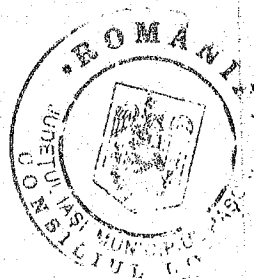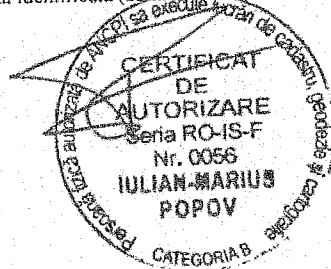

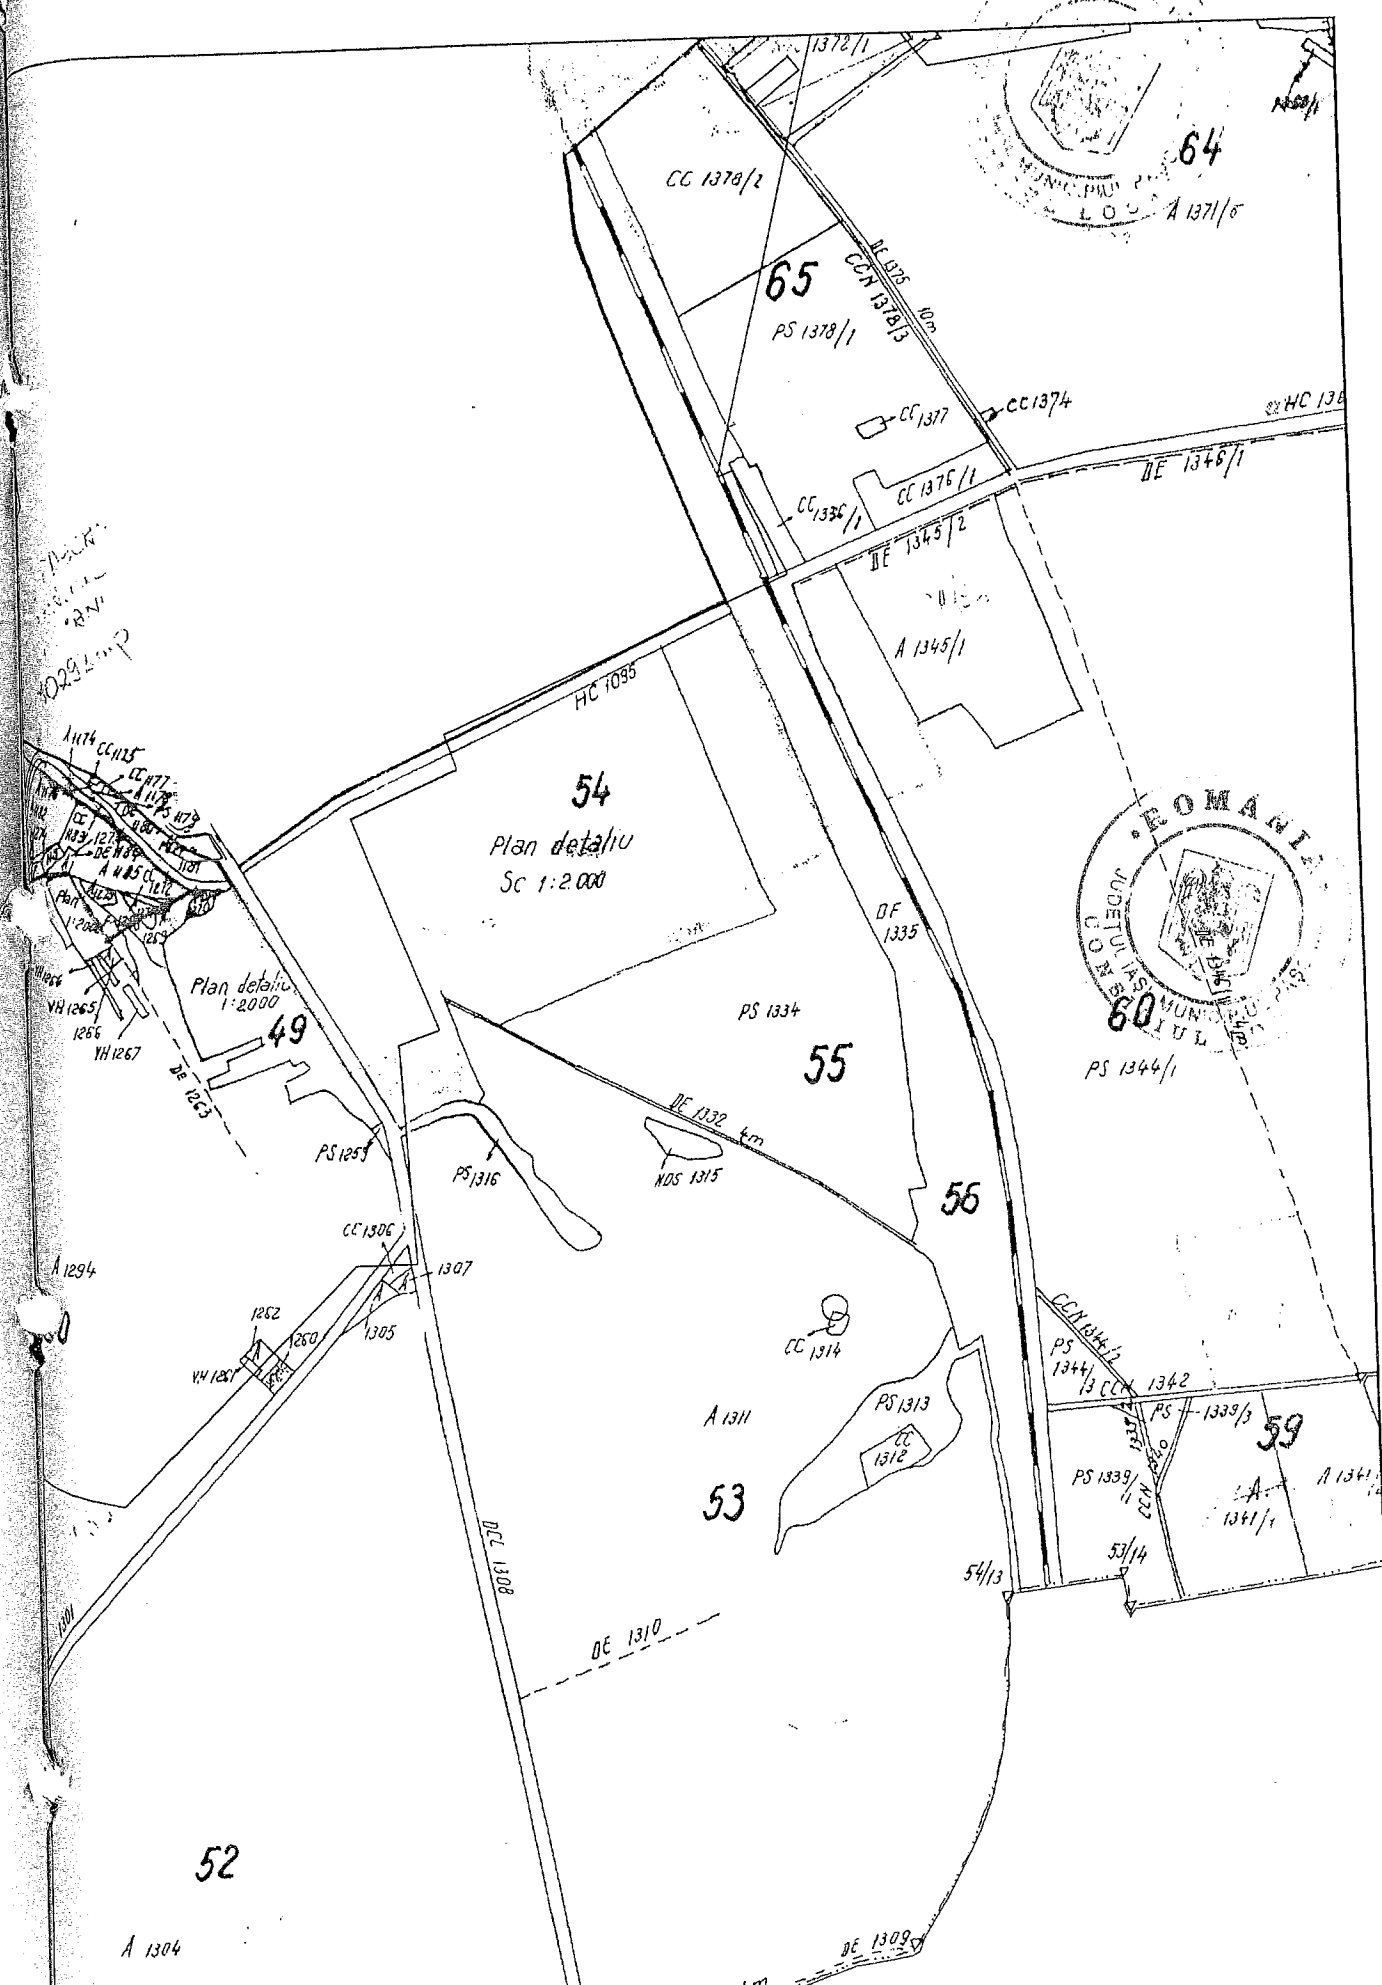

INVENTARUL bunurilor care apartin domeniului public al municipiului Pascani - rectificare

Nr. crt	Codul de clasificare	Denumirea bunului	Elemente de identificare	Anul dobândirii sau dării în folosință	Valoarea de inventar [LEI]	Situația juridică actuală
0	1	2	3	4	5	6
901		TEREN RAMPA DE INCARCARE - STR. GARII	T 79, CAT 3281, CAT 3278, DS -3249, Stot. = 13.300 mp	1962	1.032.982,50	Proprietate publica
903		TEREN CANALIZARE MENAJERA - STR. GARII	T 79; 63, CAT 2835, CAT 3317, CAT 3322, CAT 3323, CAT 3325, CAT 3327; DS 3326, Stot. = 20.181 mp,	1962	1.432.649,20	Proprietate publica
904		TEREN CARTUS DIN STATIA DE SPALARE	T 53, CC 1314, CC 1312, Stot = 6.817 mp	1962	476.515,60	Proprietate publica

Intocmit
Comp. Patrimoniu si Contracte
Cons. Alexandru Apetrei

44

