

HOTARAREA NR. 127

Din 26.07.2016

privind transmiterea în administrare către Regia Autonomă de Gospodărie Comunală și Locativă Pașcani a unor bunuri, proprietate publică a Unității Administrativ Teritoriale Municipiul Pașcani

Consiliul Local al Municipiului Pașcani, județul Iași;

Având în vedere Expunerea de motive înregistrată sub nr. 13949/20.07.2016, întocmită de Primarul Municipiului Pașcani, Ing. Dumitru Pantazi, în calitate de inițiator al proiectului de hotărâre;

Având în vedere Raportul înregistrat sub nr. 13950/20.07.2016, întocmit de Direcția Economică, Compartimentul Patrimoniu și Contracte, Unitatea de Monitorizare a Serviciilor Publice și Compartimentul Juridic și Contencios, din cadrul aparatului de specialitate al Primarului Municipiului Pașcani;

Având în vedere rapoartele de avizare ale:

- *Comisiei de prognoze economico-sociale, buget, finanțe, industrie, agricultură, silvicultură, prestări servicii, comerț și IMM-uri, înregistrat sub nr. 797/25.07.2016;*

- *Comisiei juridice, ordine publică, administrația publică, drepturile omului și libertăți cetățenești, înregistrat sub nr. 816/26.07.2016;*

- *Comisiei de organizare și dezvoltare urbanistică, realizarea lucrărilor publice, protecția mediului, ecologie, patrimoniu, înregistrat sub nr. 804/25.07.2016,*

din cadrul Consiliului Local al Municipiului Pașcani;

Având în vedere adresa nr. 4228 din 17.06.2016 întocmită de Regia Autonomă de Gospodărie Comunală și Locativă Pașcani, înregistrată la Consiliul Local al Municipiului Pașcani sub nr. 12199 din 23.06.2016.

Având în vedere dispozițiile art. 3 alin. (1) și alin. (4) din Legea nr. 213/1998 privind bunurile proprietate publică, cu modificările și completările ulterioare;

Având în vedere dispozițiile art. 36 alin. (2) lit. c), alin. (5) lit. a), art. 115 alin. (1) lit. b), art. 119, art. 120 și ale art. 123 alin. (1) din Legea nr. 215/2001 privind administrația publică locală, republicată, cu modificările și completările ulterioare;

Având în vedere dispozițiile art. 867 și art. 868 din Legea nr. 287/2009 privind Codul civil, republicată, cu modificările și completările ulterioare;

Având în vedere dispozițiile Legii nr. 51/2006 privind serviciile comunitare de utilități publice, republicată, cu modificările și completările ulterioare;

Având în vedere dispozițiile Legii nr. 325/2006 privind serviciul public de alimentare cu energie termică, cu modificările și completările ulterioare;

Având în vedere prevederile Hotărârii Consiliului Local al Municipiului Pașcani nr. 50/31.03.2015 privind aprobarea cotei de dezvoltare în vederea acoperirii cheltuielilor pentru întreținerea, înlocuirea, dezvoltarea și modernizarea sistemului public de alimentare cu energie termică a municipiului Pașcani furnizat de R.A.G.C.L. Pașcani, modificată și completată prin Hotărârea Consiliului Local al Municipiului Pașcani nr. 83/30.06.2015;

Având în vedere prevederile Hotărârii Consiliului Local al Municipiului Pașcani nr. 55/23.03.2016 privind aprobarea Bugetului de venituri și cheltuieli și a Programul de investiții, dotări și sursele de finanțare ale Regiei Autonome de Gospodărie Comunală și Locativă Pașcani pentru anul 2016;

Având în vedere proiectul "Eficientizarea producției și distribuției energiei termice în central de cvartal";

Având în vedere dispozițiile Legii nr. 24/2000 privind normele de tehnică legislativă pentru elaborarea actelor normative, republicată, cu modificările și completările ulterioare.

În temeiul dispozițiilor art. 45 alin. (3) din Legea nr. 215/2001 privind administrația publică locală, republicată, cu modificările și completările ulterioare,

H O T Ă R Ă Ș T E:

Art.1. Se aprobă transmiterea în administrare către Regia Autonomă de Gospodărie Comunală și Locativă Pașcani a următoarelor bunuri, proprietate publică a Unității Administrativ Teritoriale Municipiul Pașcani, având datele de identificare prezentate în anexa nr. 1, parte integrantă din prezenta hotărâre:

- Aleea Gradinitei - 10 m.p.;
- Aleea Gradinitei - 12 m.p.;
- Strada Sportului - 6 m.p.;
- Strada Sportului - 6 m.p.;
- Strada Sportului - 18 m.p.;
- Strada Horia - 28 m.p.

Art.2. Bunurile, proprietate publică a Unității Administrativ Teritoriale Municipiul Pașcani, prezentate la Art. 1 sunt transmise în administrare Regiei Autonome de Gospodărie Comunală și Locativă Pașcani în vederea realizării proiectului "Eficientizarea producției și distribuției energiei termice în central de cvartal", dreptul de administrare exercitându-se pe durata existenței obiectivului de investiții amintit anterior.

Art.3. Protocolul de predare-primire a bunurilor, proprietate publică a Unității Administrativ Teritoriale Municipiul Pașcani, prezentate la Art. 1 se va încheia în termen de 10 (zece) zile de la comunicarea prezentei hotărâri.

Art.4. Direcția Economică și Compartimentul Patrimoniu și Contracte din cadrul aparatului de specialitate al Primarului Municipiului Pașcani vor efectua mențiunile privind

transmiterea în administrare a bunurilor, proprietate publică a Unității Administrativ Teritoriale Municipiul Pașcani, în conformitate cu prevederile prezentei hotărâri.

Art.5. În cazul când lucrările afectează domeniul public investitorul (solicitantul lucrării) este obligat să suporte cheltuielile cu refacerea și aducerea terenului la starea inițială.

Art.6. Prevederile prezentei hotărâri vor fi duse la îndeplinire de Primarul Municipiului Pașcani, prin aparatul de specialitate, și conducerea Regiei Autonome de Gospodărie Comunală și Locativă Pașcani.


Art.7. Serviciul Administrație Publică va comunica, în copie, prezenta hotărâre:

- Instituției Prefectului județul Iași;
- Primarului municipiului Pașcani;
- Direcției economice;
- Compartimentului Patrimoniu și Contracte;
- Unității de Monitorizarea a Serviciilor Publice;
- Compartimentului Juridic și Contencios;
- R.A.G.C.L. Pașcani;
- Mass-media.

PREȘEDINTE DE ȘEDINȚĂ ,
Consilier local,
URSU DUMITRU LEONARD



Contrasemnează pentru legalitate
SECRETARUL MUNICIPIULUI
Cons. Jr. IRINA JITARU

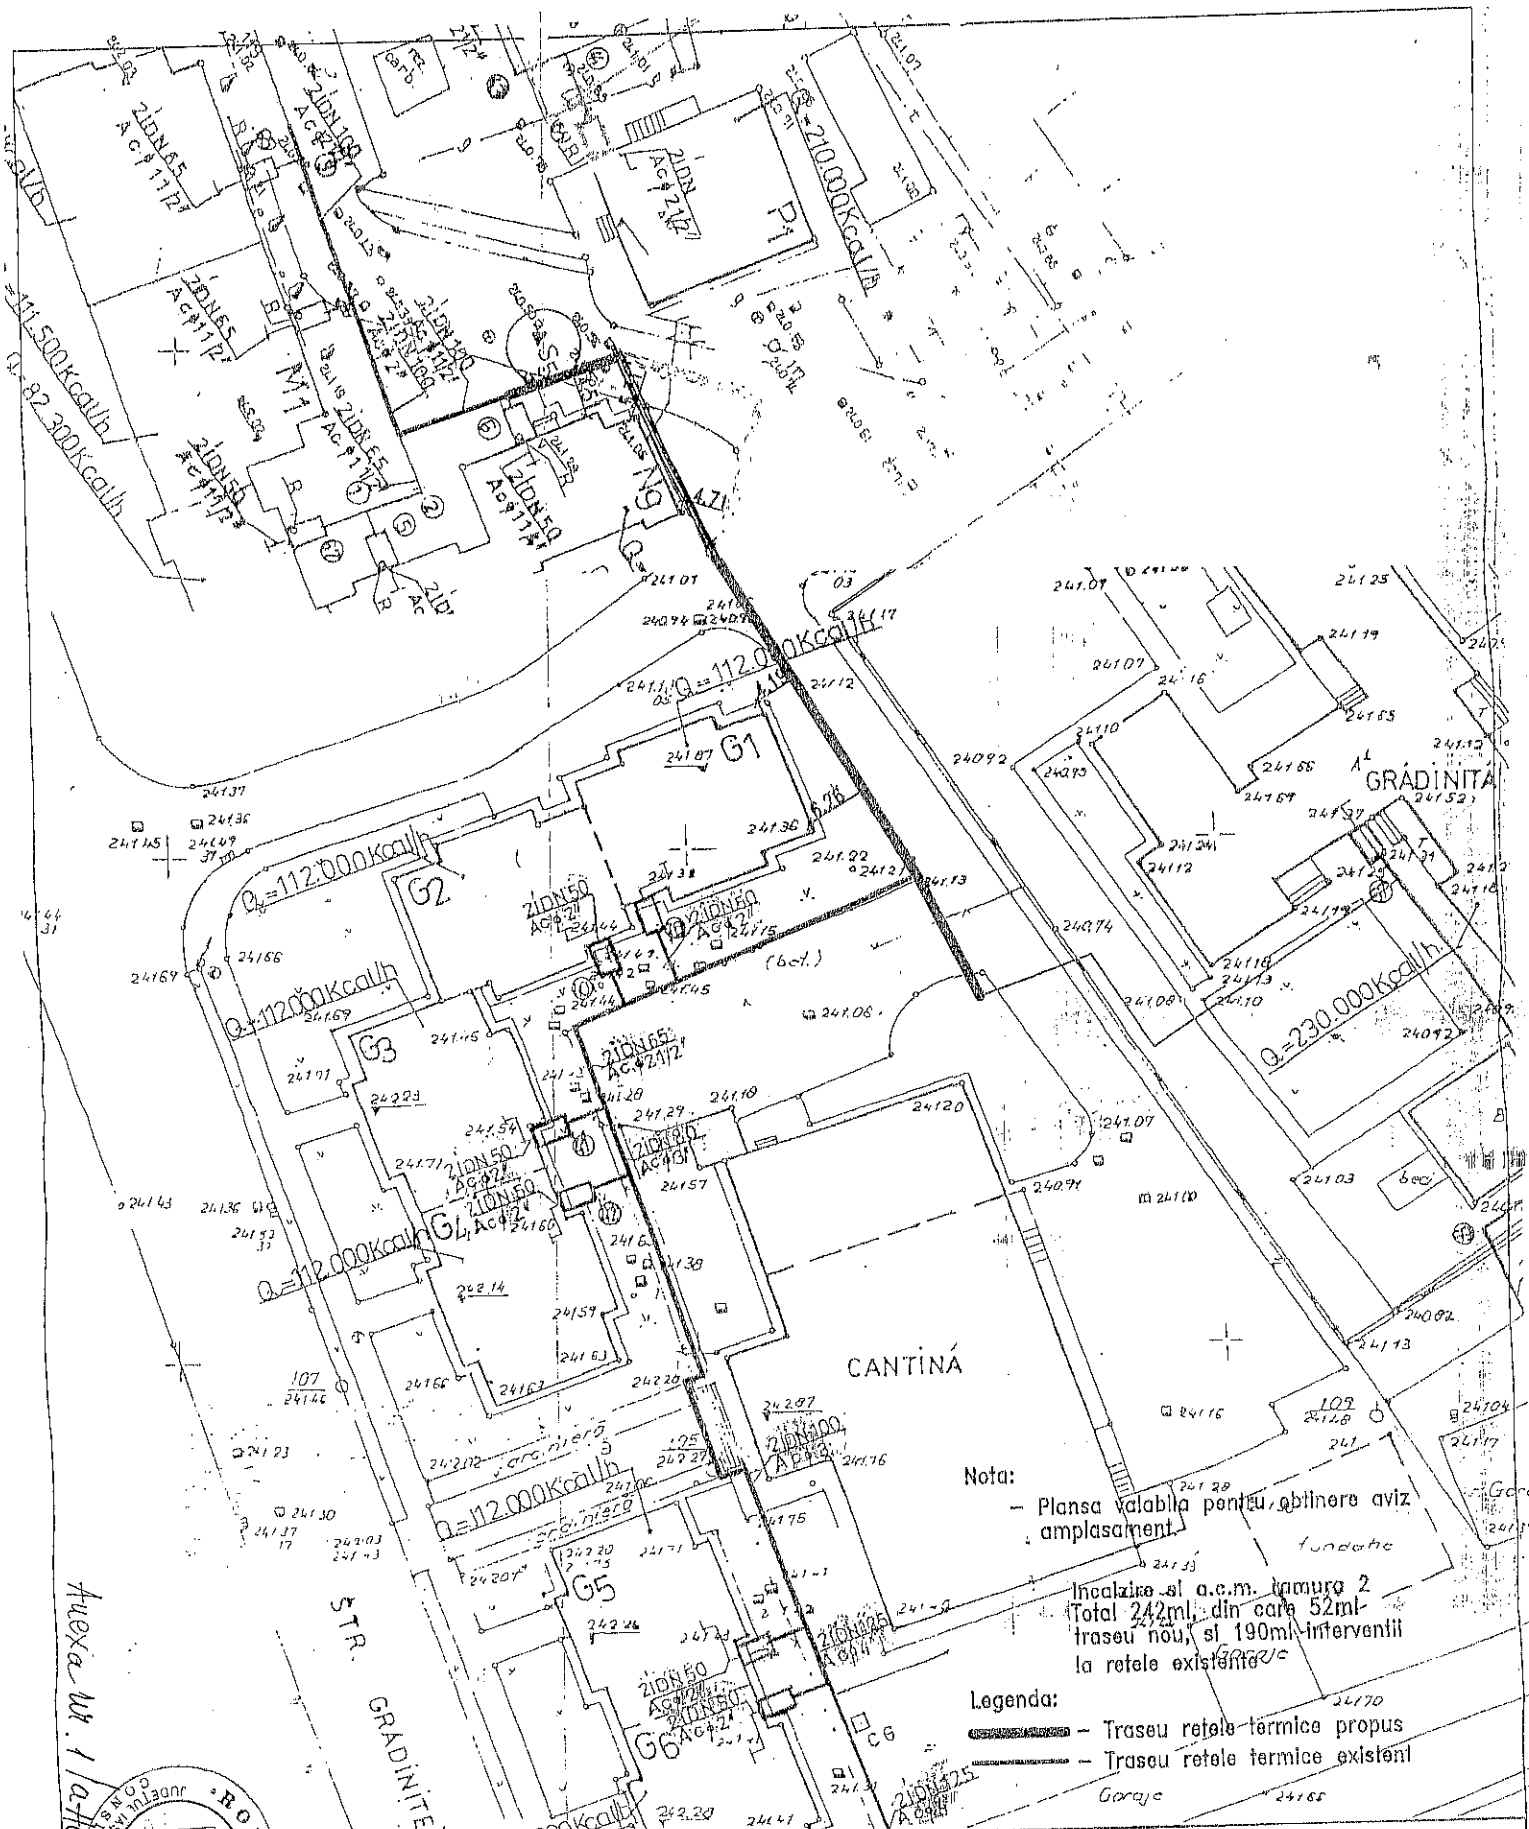

Nota:
- Plansa valabila pentru obtinere aviz
amplasament



Incalzirea si a.c.m. camara 2
Total 242ml, din care 52ml-
traseu nou, si 190ml- interventii
la retele existente

Legenda:
- Traseu retele termice propus
- Traseu retele termice existent
Garaje

Anexa nr. 1 la HCL nr. 127/26.07.2016



VERIFICATOR		NUME SI PRENUME		SEMNAȚURA		REFERAT NR./DATA	
SEF PROIECT		Ing. C.D. GALATANU		[Signature]			
PROIECTANT:							
SC EXPERT GRUP SRL IASI				RETELE TERMICE PENTRU BRANSARE BLOCURI G1-G6 SI GRADINITA LA CT3+6			
B-dul Stefan cel Mare nr.10, Iasi				BENEFICIAR: R.A.G.C.L. PASCANI, str. Moldovei nr.2			
PROIECTAT Ing. Alina OTEL				DENUMIREA PLANȘII: PLAN DE SITUATIE			
DESENAT Ing. I.TANASA				PROPUNERE TRASEU REȚELE TERMICE BRANSARE BLOCURI G1-G6 SI GRADINITA LA CT3+6 SI RECIRCULARE A.C.M.			
DIRECTOR Dr.ing. C.D. GALATANU				SCARA 1:500			
				mar. 2016			

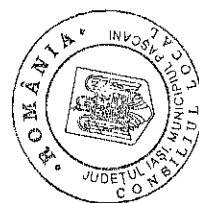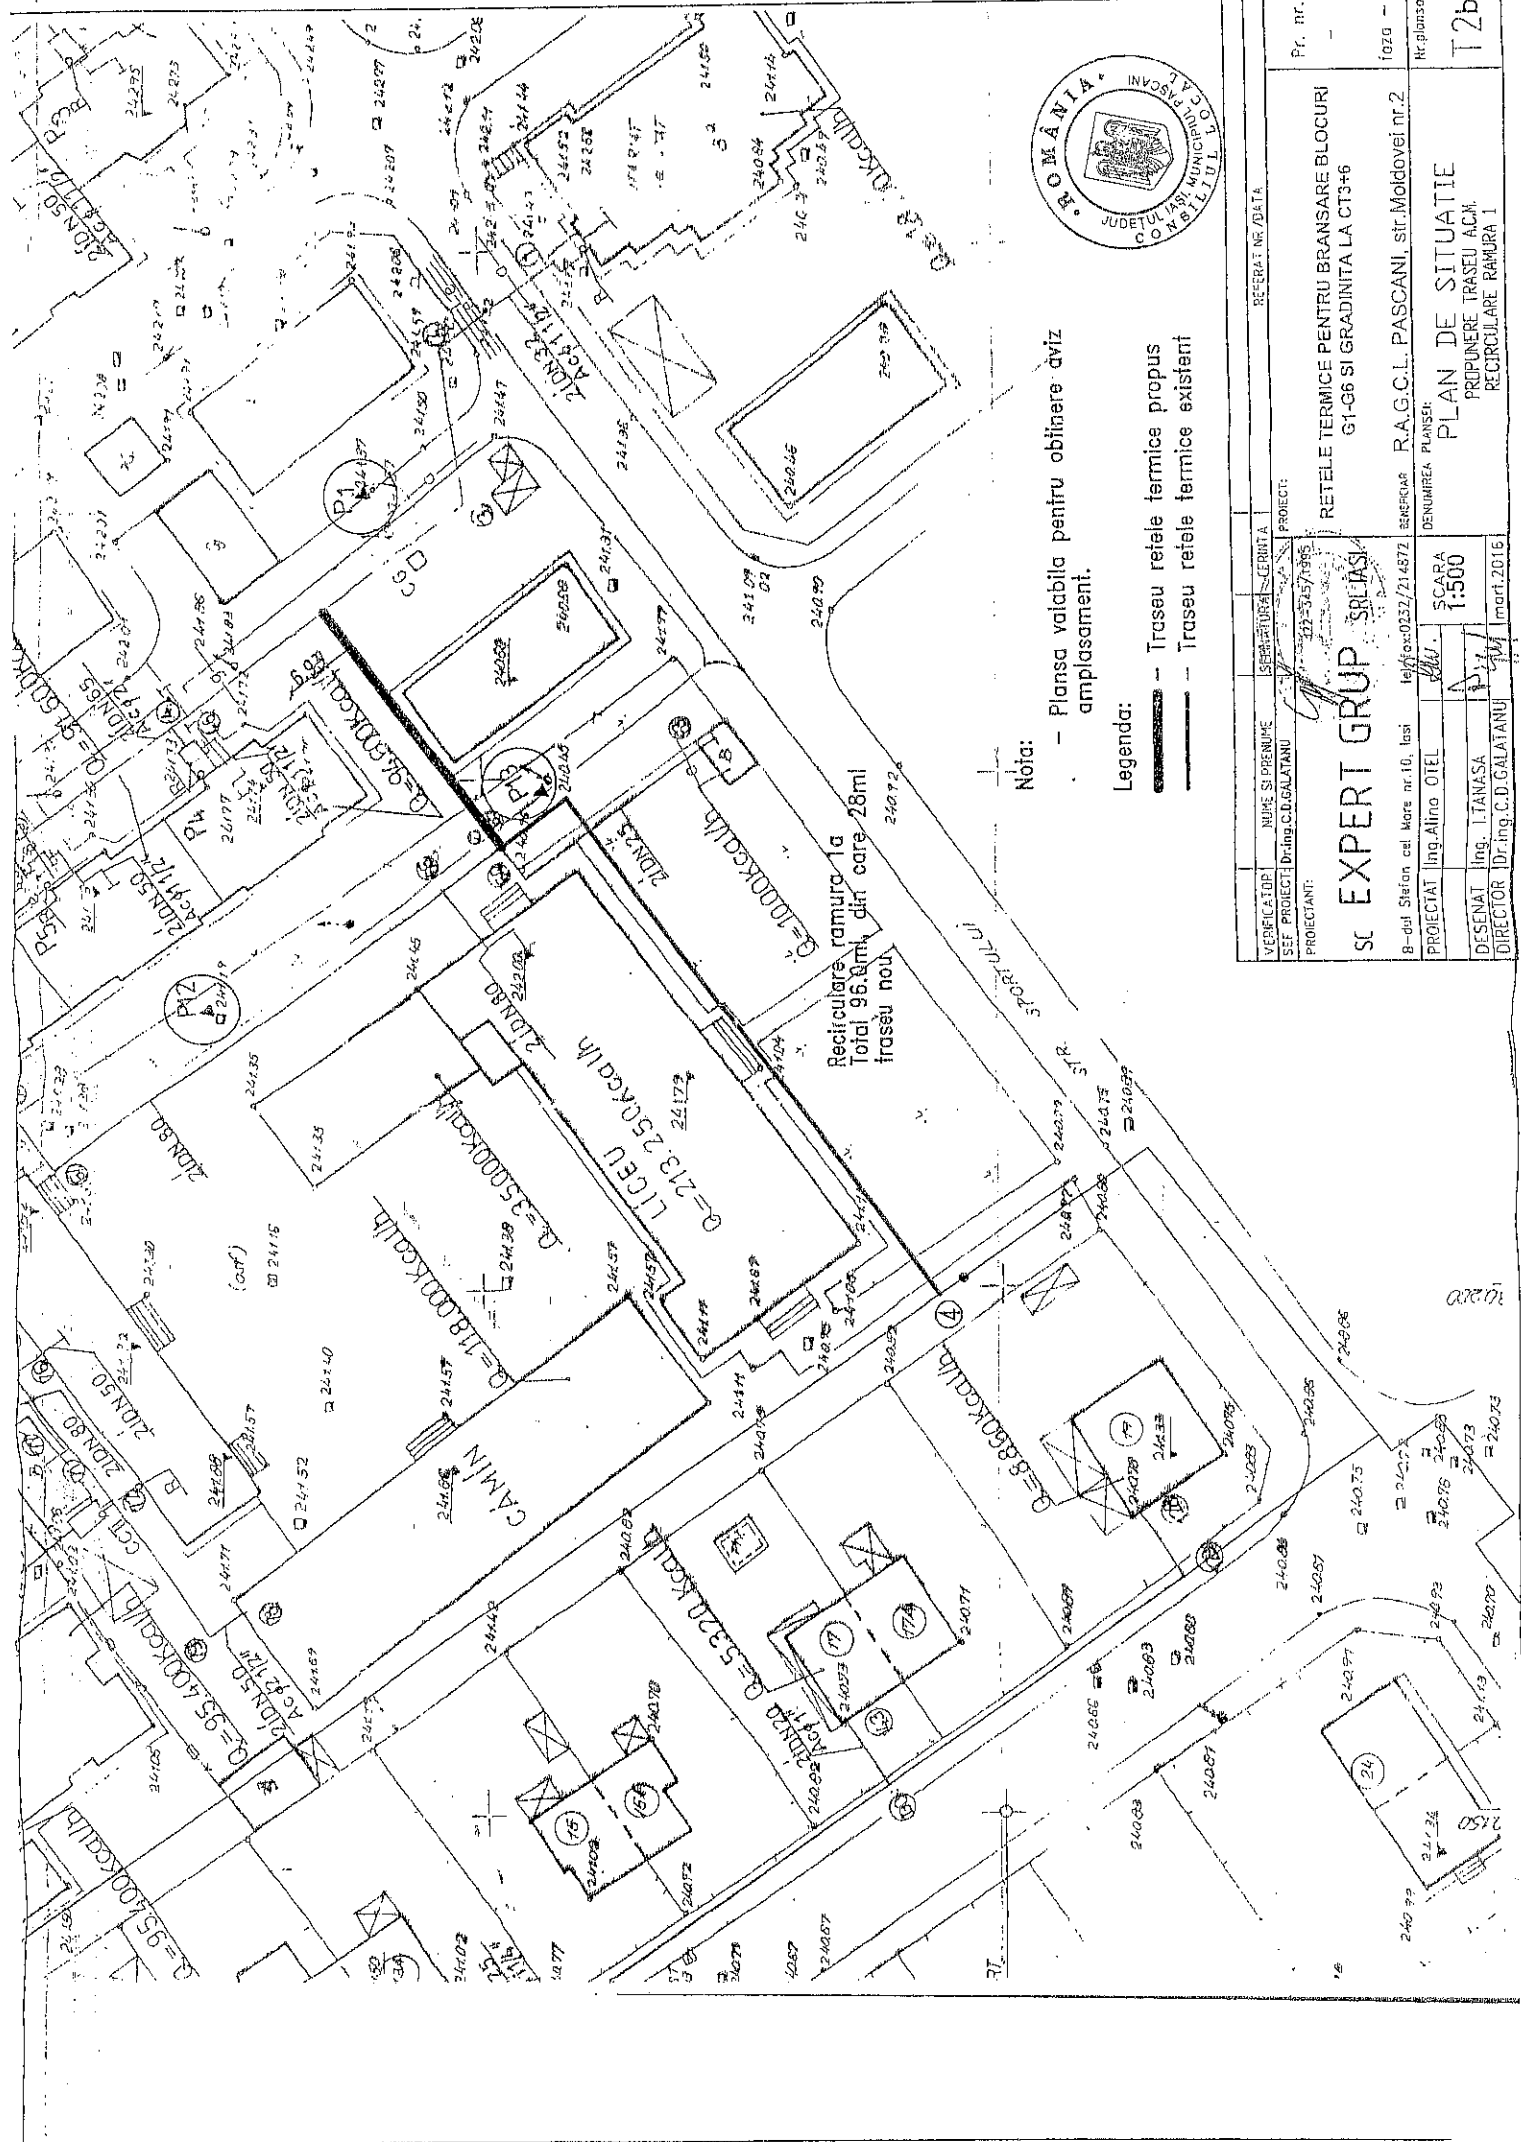

Nota: - Plansa valabila pentru obtinere aviz
amplasament.

Legenda: - Traseu retele termice propus
- Traseu retele termice existent

VERIFICAT	NUME SI PRENUME	SERIE	DATA	PROIECT	REPERAT NR. DATA	Pr. nr.
PROIECTANT	NUME SI PRENUME	SERIE	DATA	PROIECT	REPERAT NR. DATA	Pr. nr.
SC EXPERT GRUP SRL IASI						1020
RETELE TERMICE PENTRU BRANSARE BLOCURI G1-G6 SI GRADINITA LA CT3+6						1020
B-dul Stefan cel Mare nr.10, Iasi						1020
PROIECTAT Ing. Alina OIEL						1020
DESENAT Ing. I. TANASA						1020
DIRECTOR Dr. Ing. C.D. GALATANU						1020
SCARA 1:500						1020
PLAN DE SITUATIE						1020
PROPUNERE TRASEU ACM						1020
RECIRCULARE RAMURA 1						1020
R.A.G.C.L. PASCANI, str. Moldovei nr. 2						1020
DENUMIREA PLANSEI						1020
1 martie 2016						1020