

HOTĂRÂREA NR. 103

Din 29.06.2017

privind aprobarea transmiterii în folosință gratuită către DELGAZ GRID SA, pe durata existenței capacităților energetice, a suprafeței de teren de 26,60 mp, reprezentând teren ocupat de stâlpii și firidele rețelei de joasă tensiune supuse lucrărilor de reabilitare, situate în municipiul Pașcani

Consiliul Local al Municipiului Pașcani, Județul Iași;

Având în vedere Adresa nr. 14/05.01.2017 emisă de SC ELECTROCONSTRUCȚIA „ELCO” Vaslui SA, înregistrată la Primăria municipiului Pașcani sub nr. 209/05.01.2017, referitoare la obținerea autorizație de construire pentru lucrarea „Reabilitare rețea jt aferentă PTcz83 Pașcani”;

Având în vedere Memoriul Tehnic privind obiectivul de investiții „Reabilitare rețea jt aferentă PTcz83 Pașcani” întocmit de către SC ELECTROCONSTRUCȚIA „ELCO” Vaslui SA;

Având în vedere dispozițiile art. 3, alin. (1) și alin. (4) din Legea nr. 213/1998 privind bunurile proprietate publică, cu modificările și completările ulterioare;

Având în vedere dispozițiile art. 12 din Titlul I “Energia electrică” din Legea nr. 123/2012 a energiei electrice și a gazelor naturale, cu modificările și completările ulterioare;

Având în vedere dispozițiile art. 36 alin. (2) lit. c) și d), alin. (6) lit. a) pct. 14, art. 120 și art. 124 din Legea nr. 215/2001 privind administrația publică locală, republicată, cu modificările și completările ulterioare;

În baza Expunerii de motive înregistrată sub nr. 9243/23.06.2017 a Primarului Municipiului Pașcani, în calitate de inițiator al proiectului de hotărâre;

Având în vedere Raportul comun înregistrat sub nr. 9245/23.06.2017 întocmit de Direcția Economică, Compartimentul Juridic și Contencios, Compartimentul Patrimoniu și Contracte și Compartimentul Tehnic și Investiții, din cadrul aparatului de specialitate al Primarului municipiului Pașcani;

Având în vedere Rapoartele de avizare ale următoarelor comisii de specialitate din cadrul Consiliului Local al Municipiului Pașcani :

- *Avizul Comisiei de prognoze economico-sociale, buget, finanțe, industrie, agricultură, silvicultură, prestări servicii, comerț și IMM-uri, programe europene, atragere de fonduri structurale și relații externe, înregistrat sub nr. 798/27.06.2017 ;*

- *Avizul Comisiei juridică, ordine publică, administrație publică, drepturile omului și libertăți cetățenești, înregistrat sub nr. 789/26.06.2017;*

- *Avizul Comisiei de organizare și dezvoltare urbanistică, realizarea lucrărilor publice, protecția mediului, ecologie, patrimoniu, înregistrat sub nr. 805/27.06.2017;*

Având în vedere dispozițiile Legii nr. 24/2000 privind normele de tehnică legislativă pentru elaborarea actelor normative, republicată, cu modificările și completările ulterioare;

În temeiul dispozițiilor art. 45 alin. (1) coroborat cu art. 115 alin. (1) litera b) din Legea nr. 215/2001, privind administrația publică locală, republicată, cu modificările și completările ulterioare

HOTĂRĂȘTE:

Art.1. Se aprobă transmiterea în folosință gratuită către DELGAZ GRID SA a suprafeței de 26,6 mp teren din domeniul public al municipiului Pașcani, teren ocupat de stâlpii și firidele rețelei de joasă tensiune supuse lucrărilor de reabilitare situate în municipiul Pașcani, pe durata existenței capacităților energetice, teren prevăzut în Anexa nr. 1, parte integrantă din prezenta hotărâre.

Art.2. Transmiterea în folosință gratuită a terenului nominalizat la art. 1 din prezenta hotărâre se va face pe bază de proces-verbal de predare-primire a amplasamentului în vederea executării lucrărilor.

Art.3. La încheierea procesului verbal de predare a amplasamentului în vederea executării lucrărilor va participa un reprezentant desemnat de către Primarul municipiului Pașcani.

Art.4 Serviciul Administrație Publică va comunica prezenta hotărâre către:

- Instituția Prefectului județul Iași;
- Primarul municipiului Pașcani;
- Direcția economică;
- Compartimentul Juridic și Contencios;
- Compartimentul Patrimoniu și Contracte;
- Compartimentul Tehnic și Investiții;
- DELGAZ GRID SA.

**PREȘEDINTE DE ȘEDINȚĂ,
Consilier local,
PINTILIE CIPRIAN**




**Contrasemnează pentru legalitate
SECRETARUL MUNICIPIULUI
cons. jr. IRINA JITARU**

ANEXA NR.1 LA FEL NR.103
Din DATA DE 29.06.2017




LEGENDA

- LEA 0,4 kV cu conductor torsadat proiectat
- LES 0,4 kV proiectat
- Bransament monofazat cu BMPM aerian existent/proiectat
- Bransament trifazat cu BMPM aerian existent/proiectat
- Bransament monofazat BMP subteran existent/proiectat
- Bransament trifazat BMP subteran existent/proiectat
- Stalp sustinere/special existent/proiectat
- Stalp sustinere/special proiectat
- Firida de bransament existenta/proiectata

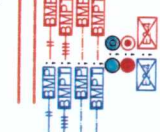

VERIFICATOR/ EXPERT	NUME	SEMNATURA	CERINTA	REFERAT/EXPERTIZA NR./DATA
Elaborator: SC Electroconstructia ELCO				
SPECIFICATIE	NUME	SEMNATURA	Beneficiar: E.ON DISTRIBUTIE ROMANIA SA	Proiect: nr. 7/2016
SEF PROIECT	ing. Ioan OLARIU	SEMNATURA	Scara: 1:2.000	Faza: 1-100
PROIECTAT	th.pr. Petru NITICA			1-100
DESENAT	th.pr. Petru NITICA		Data: nov. 2016	1-100
				Titlu proiect: Reabilitare retelei la aferenta PT-Cz 83 orasul Pascani, jud. Iasi
				Titlu planşa: Plan de încadrare în localitate retelei electrice existente si proiectate

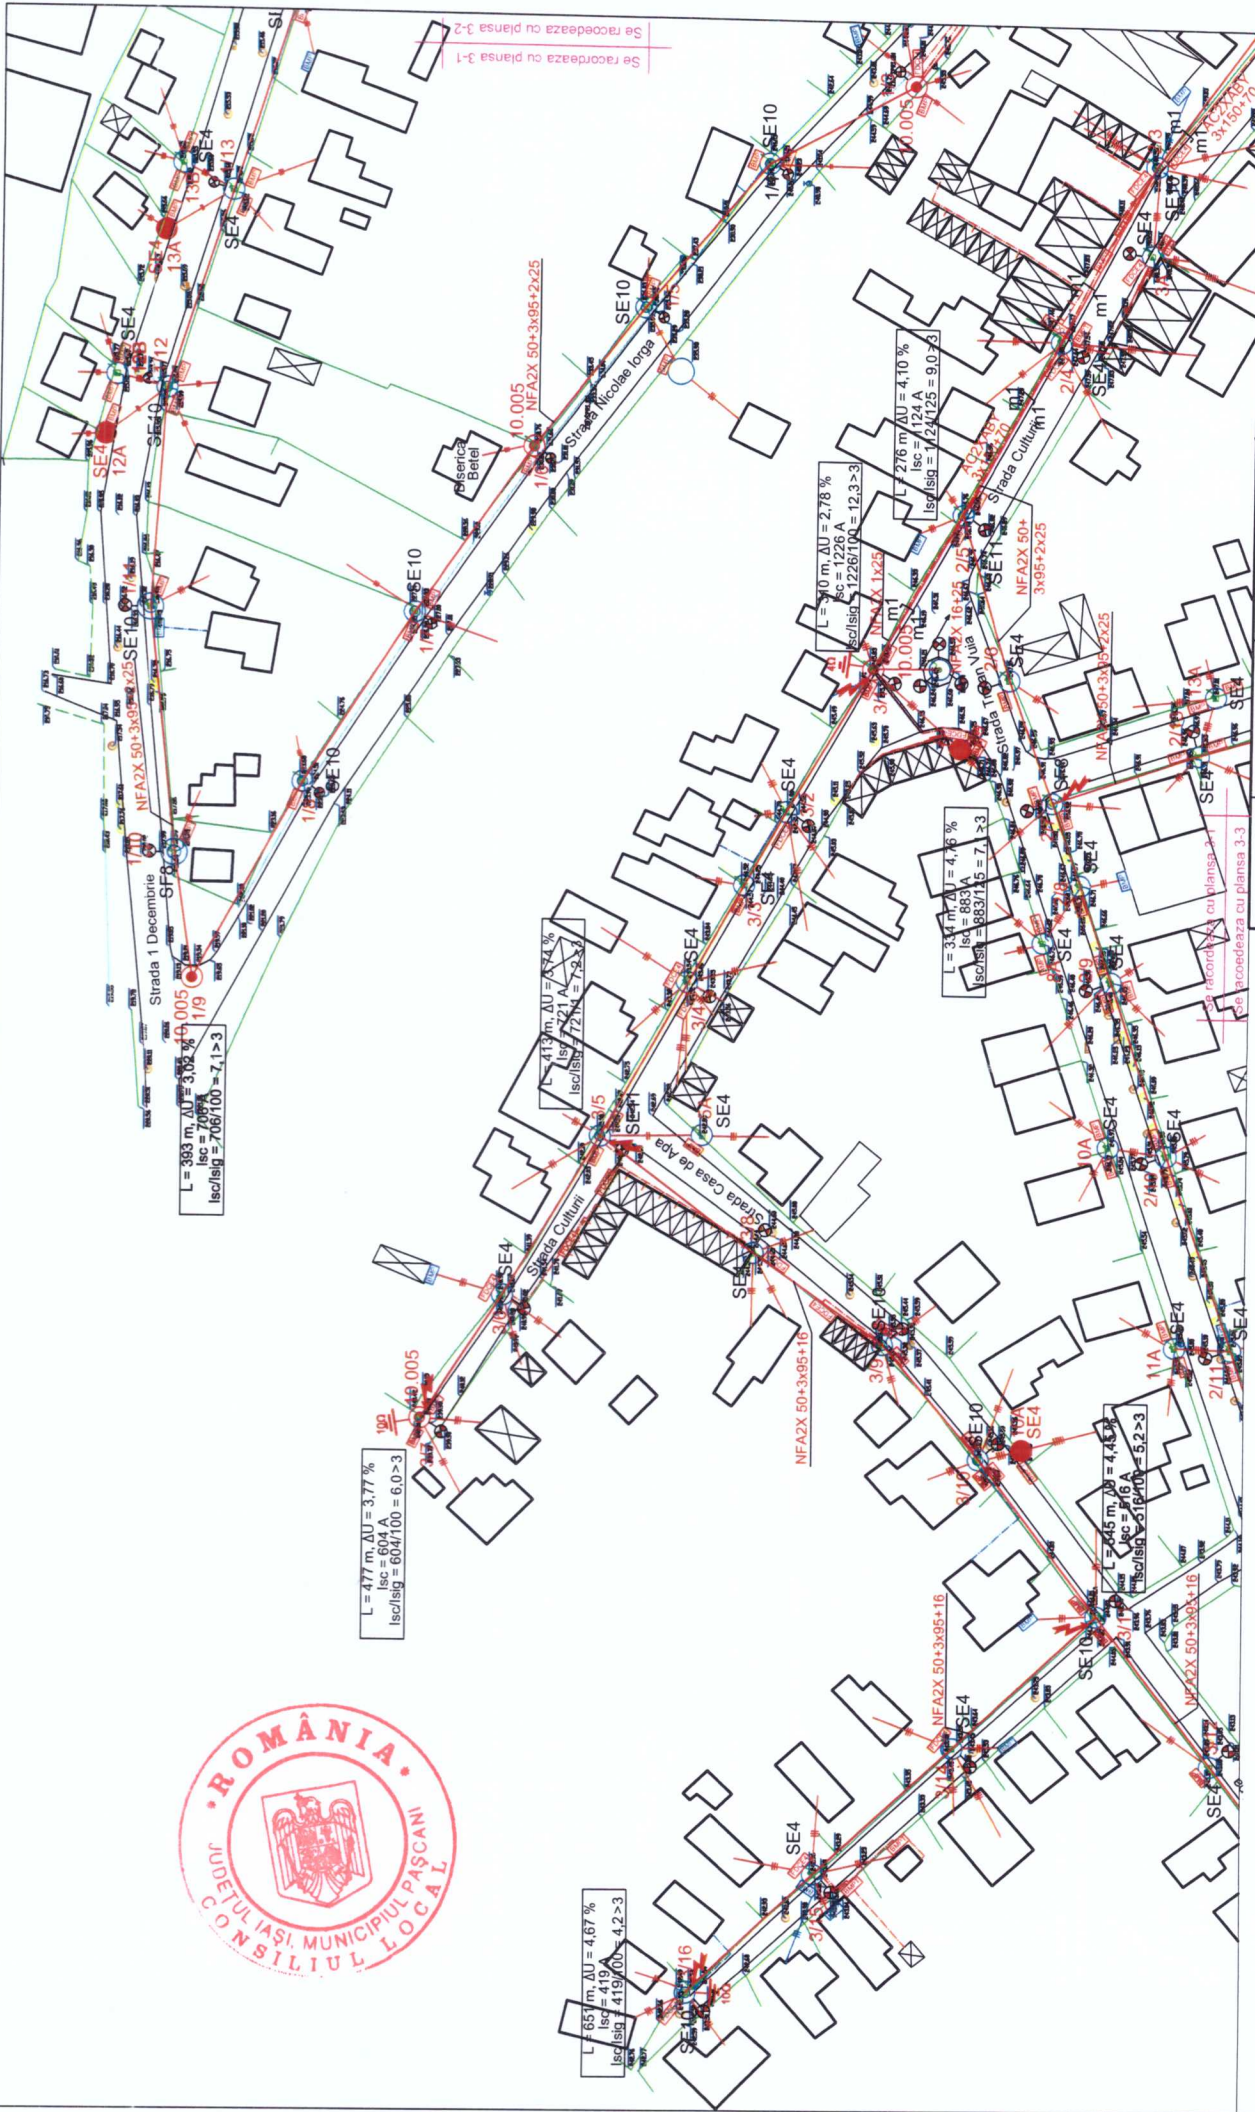

LEGENDA

- LEA 0,4 kV cu conductor torsadat protecat
- LES 0,4 kV protecată
- Bansament monofazat cu BMPM aerian existent/proiectat
- Bansament trifazat cu BMPM aerian existent/proiectat
- Bansament monofazat BMP subteran existent/proiectat
- Bansament trifazat cu BMPM subteran existent/proiectat
- Stalp sustinere/special existent/indreptat
- Stalp sustinere/special proiectat
- Firida de bansament existenta/proiectata

E2-1 E2-2
E2-3 E2-4

SCHEMA DE DISPUNERE A PLANSELOR

VERIFICATOR/ EXPERT	NUME	SEMNATURA	CERINTA	REFERAT/EXPERTIZA NR./DATA
Elaborator: SC Electroconstructia ELCO Iași SA				
SPECIFICATIE	NUME	SEMNATURA	Beneficiar: E.ON DISTRIBUTIE ROMANIA SA	Proiect: nr. 7/2016
SEF PROIECT	ing. Ioan OLARIU	SEMNATURA	Titlu proiect: Reabilitare rețea la afertenta PTCz 83 oraului Pâșcani, jud. Iași	Faza: P.T.C.S.
PROIECTAT	th.pr. Petru NITICA		Titlu plansa: Plan de situatii rețele electrice existente si proiectate	Planșă: nr. 2-1
DESEINAT	th.pr. Petru NITICA			
			Data: nov. 2016	

[illegible]

LEGENDA

LEA 0.4 kV cu conductor torsadat proiectata
LES 0.4 kV proiectata
Bransament monofazat cu BMPM aerian existent
Bransament trifazat cu BMP1 aerian existent
Bransament monofazat BMP subteran existent
Bransament trifazat cu BMP2 subteran existent
Slap sustinere/special existent indeplait
Slap sustinere/special proiectat
Firda de bransament existenta/proiectata

SCHEMA DE DISPUNERE A PLANSELOR

E2-1	E2-2
E2-3	E2-4



- LEGENDA**
- LEA 0,4 kV cu conductor torsadat proiectat
 - LES 0,4 kV proiectat
 - Bransament monofazat cu BMPM aerian existent/proiectat
 - Bransament trifazat cu BMPM aerian existent/proiectat
 - Bransament monofazat BMP subteran existent/proiectat
 - Bransament trifazat cu BMPM subteran existent/proiectat
 - Stiap sustinere/special existent
 - Stiap sustinere/special proiectat
 - Firida de bransament existenta/proiectata

SCHEMA DE DISPUNERE A PLANȘELOR

VERIFICATOR/ EXPERT	NUME	SEMNAȚURA	CERINTA	REFERAT/EXPERTIZA NR./DATA
Elaborator: SC Electroconstructia ELCO Vaslui SA				
SPECIFICATIE SEF PROIECT	NUME ing. Ioan OLARIU	SEMNAȚURA [Signature]	Beneficiar: E.ON DISTRIBUTIE ROMANIA SA	Proiect: 7/2016
PROIECTAT	th.pr. Petru NITICA		Scara: 1:1.000	Titlu proiect: Reabilitare rețea (t) aferenta PTCZ 83
DESENAT	th.pr. Petru NITICA		Data: nov. 2016	Faza: CS P-DTAC Planșă: Plan de situație rețele electrice existente și proiectate

