

HOTĂRÂREA NR. 20

Din 28.02.2017

privind schimbarea destinației terenului în suprafață de 23 mp, situat în perimetrul Colegiului Tehnic de Căi Ferate „Unirea”, Municipiul Pașcani, str. Ceferiștilor, nr. 3, Jud. Iași, în vederea funcționării unui chioșc pentru comercializarea de produse alimentare

Consiliul Local al Municipiului Pașcani, județul Iași;

Având în vedere dispozițiile art. 112, alin. (1), alin. (2), alin. (6) și alin. (8) din Legea nr. 1 din 5 ianuarie 2011 a educației naționale, cu modificările și completările ulterioare;

Având în vedere dispozițiile art. 3, alin. (1) și alin. (4), art. 14, art. 15 și art. 16, din Legea nr. 213/1998 privind proprietatea publică și regimul juridic al acesteia, cu modificările și completările ulterioare;

În baza Normelor tehnice pentru întocmirea inventarului bunurilor care alcătuiesc domeniul public al comunelor, orașelor, municipiilor și județelor aprobate prin Hotărârea Guvernului României nr. 548 din 08 iulie 1999 ;

Având în vedere Anexa nr. 3- Inventarul bunurilor care aparțin domeniului public al municipiului Pașcani, la Hotărârea Guvernului nr. 1354/2001 privind atestarea domeniului public al județului Iași, precum și al municipiilor, orașelor și comunelor din județul Iași;

Având în vedere Ordinul Ministrului Educației Naționale și Cercetării Științifice nr. 5.819/2016 privind aprobarea procedurii de elaborare a avizului conform pentru schimbarea destinației bazei materiale a instituțiilor și unităților de învățământ preuniversitar de stat, precum și condițiile necesare acordării acestuia;

Având în vedere prevederile Hotărârii Consiliului Local al municipiului Pașcani nr. 35 din data de 26.04.2010 pentru aprobarea regulamentului privind închirierea spațiilor, cu alta destinație decât locuințe, proprietate publică sau privată a municipiului Pașcani;

În conformitate cu dispozițiile art. 36, alin. (1) și alin. (2) litera c), alin. (5) lit. a) și art. 123, alin. (1) și alin. (2) din Legea nr. 215/2001 privind administrația publică locală, republicată, cu modificările și completările ulterioare;

Având în vedere adresa nr. 90/18.01.2017 înregistrată la Consiliul Local al municipiului Pașcani sub nr. 28/19.01.2017 și la Primăria Municipiului Pașcani sub nr. 986/19.01.2017, formulată de Colegiul Tehnic de Căi Ferate „Unirea”

Având în vedere Hotărârea nr. 186/14.12.2016 Consiliului de Administrație al Colegiului Tehnic de Căi Ferate „Unirea” nr. 186/14.12.2016, Memoriul și Nota de fundamentare întocmite de aceeași instituție de învățământ;

Având în vedere Adresa nr. 19871/12.01.2017 întocmită de Serviciul Urbanism și Amenajări Teritoriale din cadrul aparatului de specialitate al primarului municipiului Pașcani;

În vederea constituirii de noi resurse financiare către bugetul local;

În baza Expunerii de motive nr. 1118/2276/21.02.2017 întocmită de către Primarul municipiului Pașcani Ing. Dumitru Pantazi;

În baza Raportului nr. 1119/2277/21.02.2017 întocmit de către Direcția Economică și Compartimentele Patrimoniu și Contracte și Juridic și Contencios din cadrul aparatului de specialitate al Primarului municipiului Pașcani;

Având în vedere Rapoartele de avizare ale următoarelor comisii de specialitate din cadrul Consiliului Local al Municipiului Pașcani:

- *Avizul Comisiei de prognoze economico-sociale, buget, finanțe, industrie, agricultură, silvicultură, prestări servicii, comerț și IMM-uri, programe europene, atragere de fonduri structurale și relații externe*, înregistrat sub nr. 169/27.02.2017 ;

- *Avizul Comisiei juridică, ordine publică, administrație publică, drepturile omului și libertăți cetățenești*, înregistrat sub nr. 184/27.02.2017;

- *Avizul Comisiei de organizare și dezvoltare urbanistică, realizarea lucrărilor publice, protecția mediului, ecologie, patrimoniu*, înregistrat sub nr. 155/24.02.2017;

- *Avizul Comisiei pentru învățământ și activități științifice, cultură, conservarea monumentelor istorice, culte, tineret, sport și turism, sănătate, muncă, protecție socială și combaterea sărăciei*, înregistrat sub nr. 160/27.02.2017;

În temeiul art. 45, alin (1) din Legea nr. 215/2001 privind administrația publică locală, republicată, cu modificările și completările ulterioare;

HOTĂRĂȘTE:

Art.1. Se aprobă schimbarea destinației terenului în suprafață de 23 mp, situat în perimetrul Colegiului Tehnic de Căi Ferate „Unirea” Municipiul Pașcani, str. Ceferiștilor, nr. 3, Jud. Iași , identificat conform Planului de amplasament și delimitare pentru identificarea imobilului prezentat în Anexa nr. 1 parte integrantă din prezenta hotărâre, pe o perioadă 5 ani, în vederea funcționării unui chioșc pentru comercializarea de produse alimentare.

Art.2. Procedurile de închiriere vor fi derulate de către comisia nominalizată de conducerea Colegiului Tehnic de Căi Ferate „Unirea”, în conformitate cu prevederile Hotărârii Consiliului Local al municipiului Pașcani nr. 35 din data de 26.04.2010 pentru aprobarea regulamentului privind închirierea spațiilor, cu altă destinație decât locuințe, proprietate publică sau privată a municipiul Pașcani.


Art.3. Prezenta hotărâre va intra în vigoare doar după obținerea avizului conform al Ministerului Educației Naționale și Cercetării Științifice.

Art.4 Serviciul administrație publică va comunica prezenta hotărâre către:

- Instituția Prefectului județul Iași;
- Primarul municipiului Pașcani;
- Compartimentul Patrimoniu și Contracte;
- Compartimentul Juridic și Contencios;

➤ Colegiul Tehnic de Căi Ferate „Unirea” Pașcani.

**PREȘEDINTE DE ȘEDINȚĂ,
Consilier local,
DONDAȘ ADRIANA**

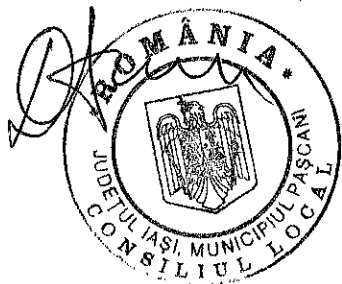


**Contrasemnează pentru legalitate
SECRETARUL MUNICIPIULUI
cons. jr. JITARU IRINA**

PLAN DE AMPLASAMENT ȘI DELIMITARE PENTRU IDENTIFICAREA IMOBILULUI

Scara 1 : 500

Auexa nr. 1 la HCL nr. 20/28.02.2017

Nr. Cadastral	Suprafata masurata a imobilului	Adresa imobilului
	23 mp	Intravilan Mun. Pascani, Str. Ceferistilor Nr. 3, juc. Iasi
Nr. Cartea Funciara	Unitatea Administrativ Teritoriala (U. A. T.)	
	Mun. Pascani	

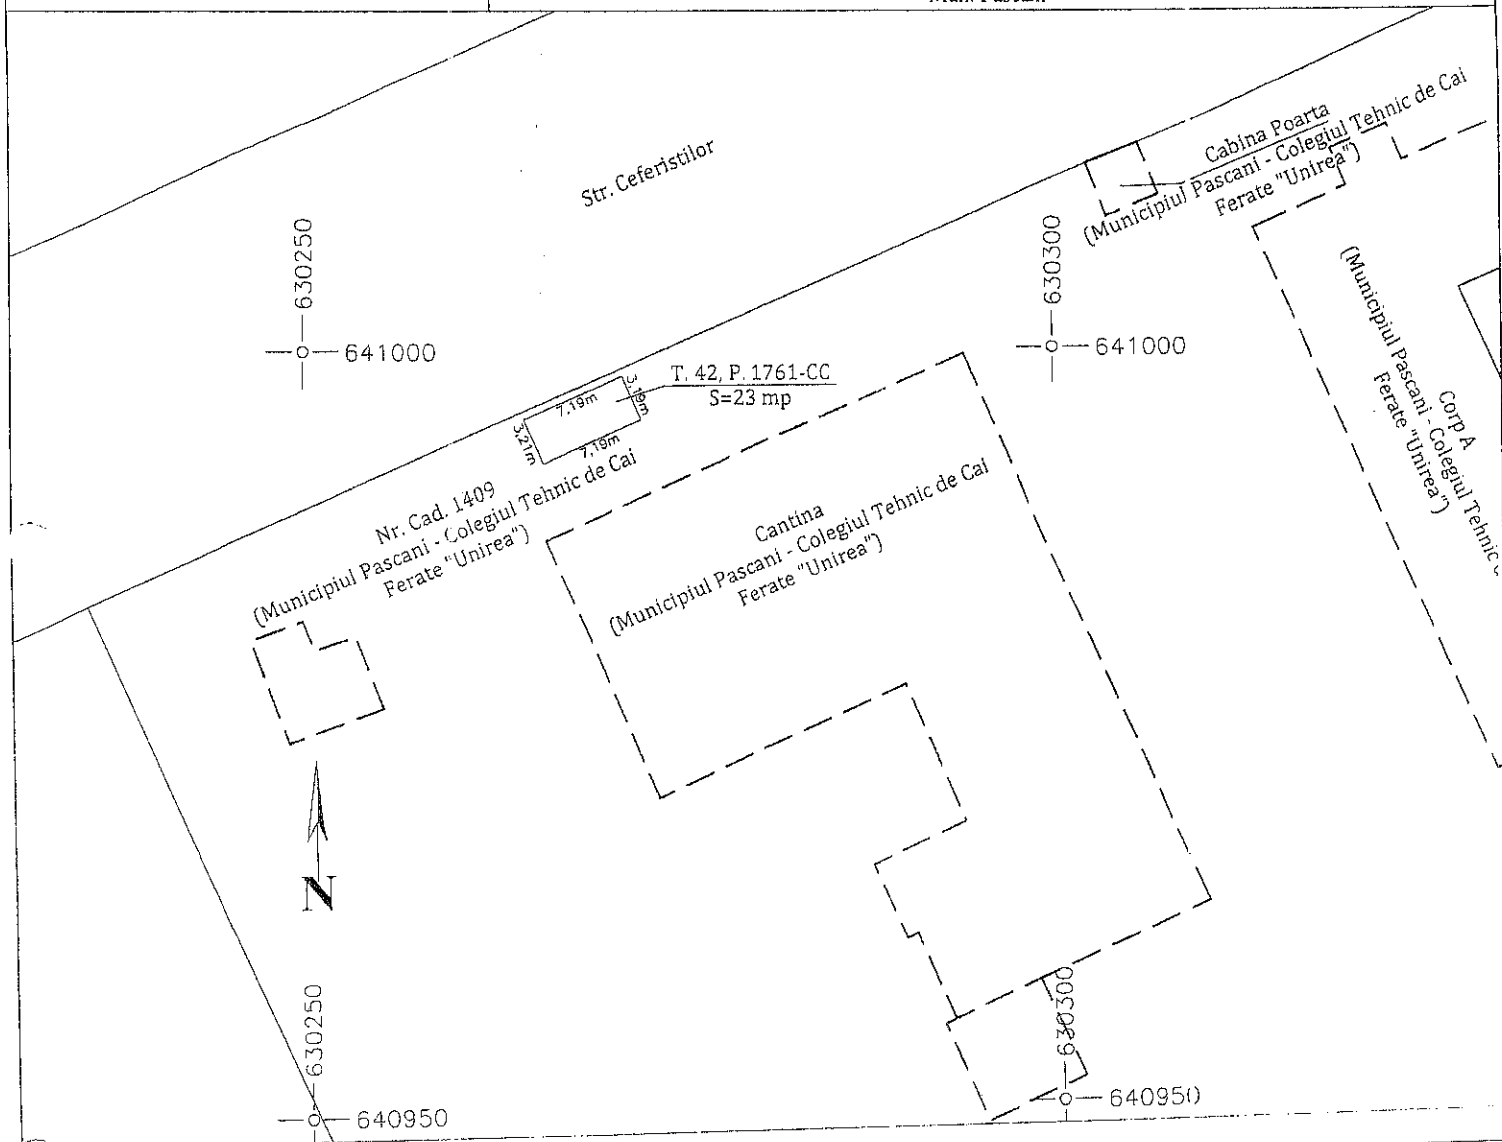

A: Date referitoare la teren

Nr. Parcela	Categorie de folosinta	Suprafata (mp)	Mentiuni
1	CC	23	T. 42, P. 1761 - CC, Intravilan Mun. Pascani; (face parte din imobilul cu Nr. Cad. 1409 a Mun. Pascani, proprietar Municipiul Pascani - COLEGIUL TEHNIC DE CAI FERATE "UNIREA")
Total		23	


B: Date referitoare la constructii

Cod	Destinatia	Suprafata construita la sol (mp)	Mentiuni
Total			

Suprafata totala masurata a imobilului = 23 mp
Suprafata din act = - mp

Vizat Municipiul Pascani

Executant: Bucovanu Ovidiu
Data: Decembrie 2016

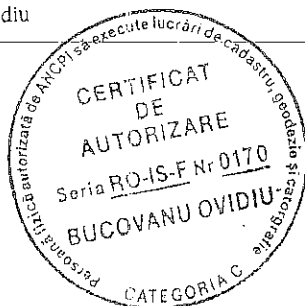

Confirm executarea masuratorilor la teren, corectitudinea intocmirii documentatiei cadastrale si corespondenta acestora cu realitatea din teren