

HOTĂRÂREA NR. 31

Din 31.03.2017

privind schimbarea destinației terenului în suprafață de 2 mp, situat în incinta Liceului Tehnologic "Miron Costin", Municipiul Pașcani, str. Izvoarelor, nr. 11, jud. Iași, în vederea amplasării unei tonete pentru comercializarea de produse panificație și patiserie

Consiliul Local al Municipiului Pașcani, județul Iași;

Având în vedere dispozițiile art. 112, alin. (1), alin. (2), alin. (6) și alin. (8) din Legea nr. 1 din 5 ianuarie 2011 a educației naționale, cu modificările și completările ulterioare;

Având în vedere dispozițiile art. 3, alin. (1) și alin. (4), art. 14, art. 15 și art. 16 din Legea nr. 213/1998 privind proprietatea publică și regimul juridic al acesteia, cu modificările și completările ulterioare;

În baza Normelor tehnice pentru întocmirea inventarului bunurilor care alcătuiesc domeniul public al comunelor, orașelor, municipiilor și județelor, aprobate prin Hotărârea Guvernului României nr. 548 din 08 iulie 1999;

Având în vedere Anexa nr. 3 - Inventarul bunurilor care aparțin domeniului public al municipiului Pașcani, la Hotărârea Guvernului nr. 1354/2001 privind atestarea domeniului public al județului Iași, precum și al municipiilor, orașelor și comunelor din județul Iași;

Având în vedere Ordinul Ministrului Educației Naționale și Cercetării Științifice nr. 5.819/2016 privind aprobarea procedurii de elaborare a avizului conform pentru schimbarea destinației bazei materiale a instituțiilor și unităților de învățământ preuniversitar de stat, precum și condițiile necesare acordării acestuia;

Având în vedere prevederile Hotărârii Consiliului Local al municipiului Pașcani nr. 35 din data de 26.04.2010 pentru aprobarea regulamentului privind închirierea spațiilor, cu altă destinație decât locuințe, proprietate publică sau privată a municipiului Pașcani;

În conformitate cu dispozițiile art. 36, alin. (1) și alin. (2) litera c), alin. (5) lit. a) și art. 123, alin. (1) și alin. (2) din Legea nr. 215/2001 privind administrația publică locală, republicată, cu modificările și completările ulterioare;

Având în vedere adresa nr. 634/24.02.2017, înregistrată la Primăria municipiului Pașcani sub nr. 1735/02.03.2017, formulată de Liceul Tehnologic "Miron Costin" ce conține Nota de fundamentare privind închirierea spațiului de 2 mp hol etaj I din incinta Liceului Tehnologic "Miron Costin";

Având în vedere Procesul-verbal al Consiliului de Administrație al Liceului Tehnologic "Miron Costin" din data de 25.11.2015 și Memoriul întocmit de aceeași instituție de învățământ;

În vederea constituirii de noi resurse financiare către bugetul local;

În baza Expunerii de motive nr. 3190/24.03.2017, întocmită de către Primarul municipiului Pașcani, ing. Dumitru Pantazi;

În baza Raportului nr. 3192/24.03.2017, întocmit de către Compartimentul Patrimoniu și Contracte și Compartimentul Juridic și Contencios din cadrul aparatului de specialitate al Primarului municipiului Pașcani;

Având în vedere Rapoartele de avizare ale următoarelor comisii de specialitate din cadrul Consiliului Local al Municipiului Pașcani :

- *Avizul Comisiei pentru prognoze economico-sociale, buget, finanțe, industrie, agricultură, silvicultură, prestări servicii, comerț și IMM-uri, programe europene, atragere de fonduri structurale și relații externe*, înregistrat sub nr. 297/29.03.2017;

- *Avizul Comisiei juridică, ordine publică, administrația publică, drepturile omului și libertăți cetățenești*, înregistrat sub nr. 282/28.03.2017;

- *Avizul Comisiei de organizare și dezvoltare urbanistică, realizarea lucrărilor publice, protecția mediului, ecologie, patrimoniu*, înregistrat sub nr. 310/29.03.2017;

- *Avizul Comisiei pentru învățământ și activități științifice, cultură, conservarea monumentelor istorice, culte, tineret, sport și turism, sănătate, muncă, protecție socială și combaterea sărăciei*, înregistrat sub nr. 320/29.03.2017;

În temeiul art. 45, alin. (1) din Legea nr. 215/2001, privind administrația publică locală, republicată, cu modificările și completările ulterioare;

HOTĂRĂȘTE:

Art. 1 Se aprobă schimbarea destinației terenului în suprafață de 2 mp, situat în incinta Liceului Tehnologic "Miron Costin", Str. Izvoarelor, nr. 11, jud. Iași, identificat conform planului de amplasare evidențiat pe schița imobilului, prezentat în Anexa nr. 1, parte integrantă din prezenta hotărâre, pe o perioadă 5 ani, în vederea amplasării unei tonete pentru comercializarea de produse panificație și patiserie.

Art. 2 Procedurile de închiriere vor fi derulate de către comisia nominalizată de conducerea Liceului Tehnologic "Miron Costin", în conformitate cu prevederile Hotărârii Consiliului Local al municipiului Pașcani nr. 35 din data de 26.04.2010 pentru aprobarea regulamentului privind închirierea spațiilor, cu altă destinație decât locuințe, proprietate publică sau privată a municipiului Pașcani.

Art. 3 Prezenta hotărâre va intra în vigoare doar după obținerea avizului conform al Ministerului Educației Naționale și Cercetării Științifice.

Art. 4 Serviciul administrație publică va comunica, în copie, prezenta hotărâre către:

- Instituția Prefectului județului Iași;
- Primarul municipiului Pașcani;
- Compartimentul Patrimoniu și Contracte ;
- Compartimentul Juridic și Contencios;
- Liceului Tehnologic "Miron Costin".

**PREȘEDINTE DE ȘEDINȚĂ,
Consilier local,
TOMA ANDREI-CODRIN**




**Contrasemnează pentru legalitate
SECRETARUL MUNICIPIULUI
cons. jr. JITARU IRINA**

ANEXA NR. 1
HCL 31/13.03.2018



DAVIDOALA
GH. FANEL
722/888/2003
CUI 19516866

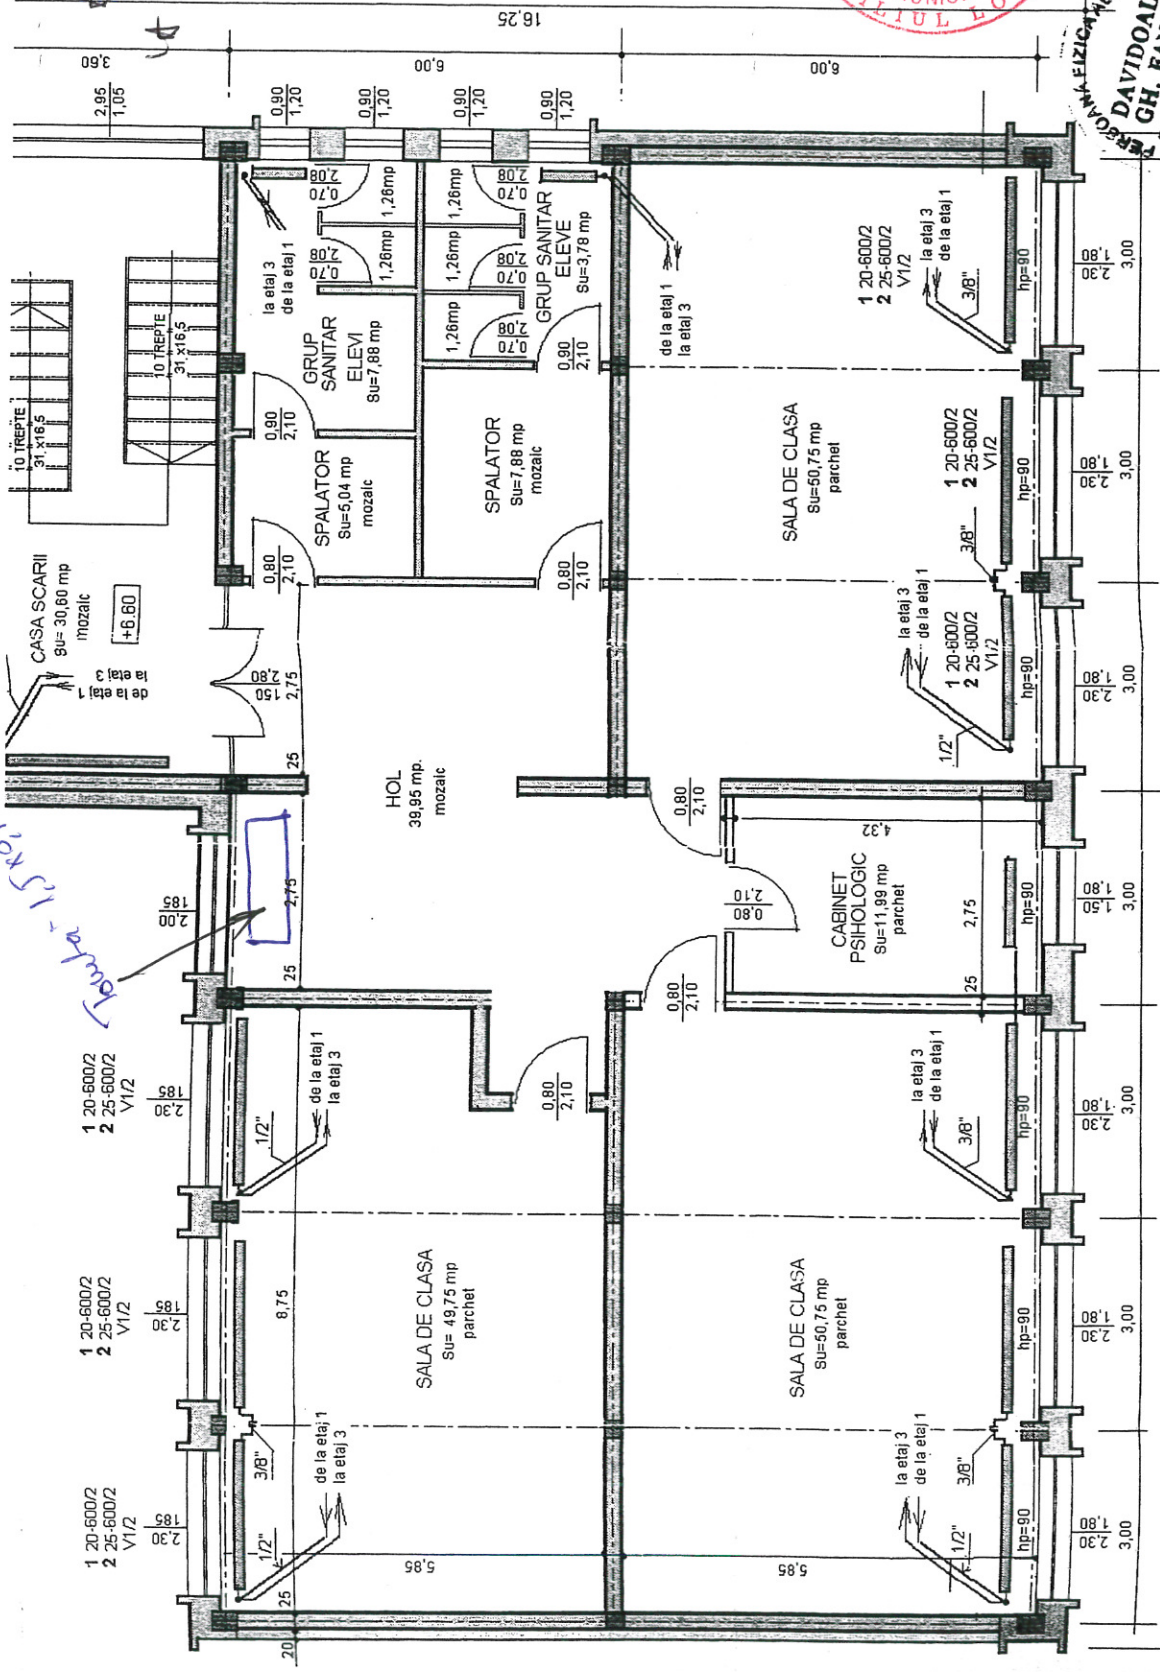

Verificator				F
Verificator expert	Nume si prenume	Semnatura	Cerinta	
P. F. A. SPATARU MIHAI				Beneficiar: LIC
F-22 /814 / 2003 C.U.I 19517076				" N
Str. Moldovei, nr 86, Păscani, Jud. Iasi. Tel : 0232-760965				PASCANI S
Specificatie	Nume si prenume	Semnatura	Scara :	Titlu proiect: PI
Șef Proiect	Sin Spataru Mihai		1:100	LICEUL

