

H O T Ă R Ă R E A NR. 247
din 29.11.2018

privind aprobarea documentației tehnico – economice: Documentație de Avizare a Lucrărilor de Intervenție și a indicatorilor tehnico – economici pentru obiectivul de investiții: „Recondiționare funcțională și reparații grupuri sanitare și cancelarie existente, fără intervenție structurală”, aferent Grădiniței cu program normal nr. 6, strada Cuza Vodă, nr 17

Consiliul Local al municipiului Pașcani, județul Iași:

Având în vedere prevederile Legii nr. 273/2006, privind finanțele publice locale, Secțiunea a-3-a, Prevederi referitoare la investiții publice locale, actualizată, cu modificările și completările ulterioare;

Având în vedere prevederile Legii 213/1998, privind bunurile proprietate publică, actualizată, cu modificările și completările ulterioare ;

Având în vedere Hotărârea Guvernului nr. 907/2016 privind etapele de elaborare și conținutul-cadru al documentațiilor tehnico-economice aferente obiectivelor/ proiectelor de investiții finanțate din fonduri publice;

În conformitate cu prevederile Legii nr. 24/2000 privind normele de tehnică legislativă pentru elaborarea actelor normative, republicată și actualizată, cu modificările și completările ulterioare;

Având în vedere prevederile art. 36 alin. (2) lit. b) și ale alin. (4) lit. d) din Legea nr. 215/2001, privind administrația publică locală, republicată și actualizată, cu modificările și completările ulterioare;

Având în vedere propunerea Primarului municipiului Pașcani, în calitate de inițiator al proiectului de hotărâre și expunerea de motive înregistrată cu nr. 19836/23.11.2018;

Având în vedere raportul comun de specialitate întocmit de Compartimentul Tehnic și Investiții, Compartimentul Juridic și Contencios, Direcția Economică și Serviciul Urbanism

și Amenajări Teritoriale, din cadrul aparatului de specialitate al Primarului municipiului Pașcani, înregistrat cu nr. 19837/23.11.2018;

Având în vedere avizul favorabil al Consiliului Tehnico-Economic nr. 13/15.10.2018, înregistrat cu nr.17545/CTE/16.10.2018 ;

Având în vedere Rapoartele de avizare ale următoarelor comisii de specialitate din cadrul Consiliului Local al municipiului Pașcani :

- Avizul Comisiei de prognoze economico-sociale , buget , finante , industrie, agricultură, silvicultură, prestări servicii, comerț și IMM-uri, programe europene, atragere de fonduri structurale și relații externe, înregistrat sub nr. 1609/26.11.2018 ;

- Avizul Comisiei juridice , ordine publică, administrație publică, drepturile omului și libertăți cetățenești înregistrat sub nr. 1645/26.11.2018 ;

- Avizul Comisiei de organizare și dezvoltare urbanistică, realizarea lucrărilor publice, protecția mediului, patrimoniu, înregistrat sub nr. 1663/28.11.2018 ;

În temeiul art. 45 alin.(1) din Legea nr. 215/2001 privind administrația publică locală, republicată, cu modificările și completările ulterioare,

HOTĂRĂȘTE

Art.1 Se aprobă Studiul de fezabilitate pentru obiectivul de investiții: “Amenajare cimitir în municipiul Pașcani, județul Iași”, prezentat în documentația din Anexa nr.1, parte integrantă din prezenta hotărâre.

Art.2 Se aprobă indicatorii tehnico-economici pentru obiectivul de investiții: “Amenajare cimitir în municipiul Pașcani, județul Iași”, după cum urmează :

- ❖ Valoarea totală = 6.716.696,46 lei, TVA inclus, din care:
 - C + M = 5.631.060,04 lei, TVA inclus.

Art.3 Orice modificări ce conduc la creșterea valorii maxime a cheltuielilor corespunzătoare indicatorilor tehnico – economici aprobați, vor fi prezentate în plenul Consiliului local, în vederea actualizării acestora.

Art.4 Cu ducerea la îndeplinire a prezentei hotărâri se însărcinează Primarul municipiului Pașcani, Serviciul Urbanism și Amenajări Teritoriale, Direcția Economică, Compartimentul Tehnic și Investiții, Compartimentul Juridic și Contencios și Compartimentul Patrimoniu și Contracte din cadrul aparatului de specialitate al Primarului municipiului Pașcani.

Art.5 Serviciul Administrație Publică va comunica în copie prezenta hotărâre către:

- Instituția Prefectului județului Iași
- Primarul municipiului Pașcani
- Serviciul Urbanism și Amenajări Teritoriale
- Direcția Economică
- Compartimentul Patrimoniu și Contracte
- Compartimentul Juridic și Contencios
- Compartimentul Tehnic și Investiții
- Compartimentul Programe Europene și Atragere Fonduri Structurale
- Mass-media.

Președinte de ședință
Consilier local,
Dondaș Adriana




Contrasemnează pentru legalitate
Secretarul Municipiului Pașcani,
Consilier juridic Jitaru Irina

ANEXA nr. 1, LA HCL. nr. 247 din 23/11/2018


PROIECTANT: P.F.A. BUSCU MARIUS CONSTANTIN
Adresa: Unirii, nr. 13, Sc. B, Ap.2, Vatra Dornei,
jud. Iasi
Reg. Com. nr. 133/1060/2012
CIF: 305.8448

PROIECT: REPARAȚII
GRUPURI SANITARE SI CANCELARIE EXISTENTE,
FĂRĂ INTERVENȚIE SI RECONSTRUCȚIE
Beneficiar: COMUNA PASCANI, JUDEȚUL IASI, MUNICIPIUL PASCANI
Faza: D.A.L.I. nr. 18/2017

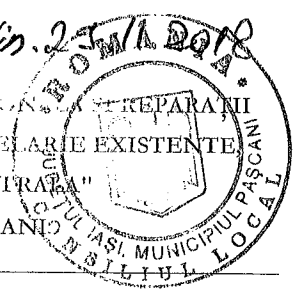

INVESTITIE: "RECONDIȚIONARE FUNCȚIONALĂ SI REPARAȚII
GRUPURI SANITARE SI CANCELARIE EXISTENTE,
FĂRĂ INTERVENȚIE STRUCUTRALA"

FAZA: DOCUMENTAȚIE DE AVIZARE A LUCRĂRIILOR DE
INTERVENȚII (D.A.L.I.)

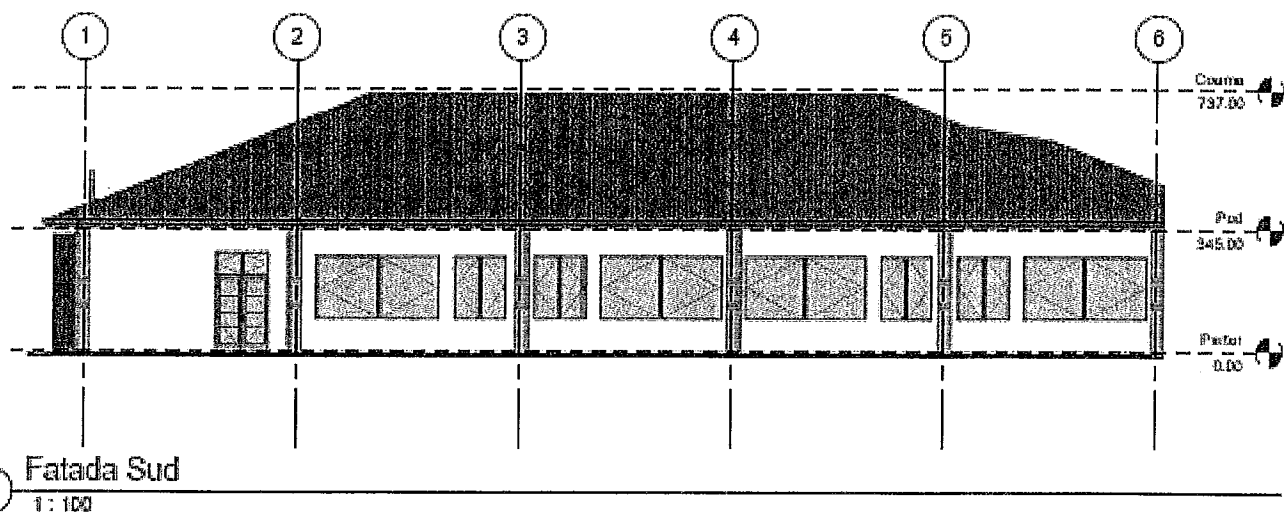


PROIECTANT GENERAL: P.F.A. BUSCU MARIUS CONSTANTIN
BENEFICIAR: MUNICIPIUL PASCANI, JUDEȚUL IASI

ORIGINAL
EXEMPLARUL..!

PR. S. CONSTANTIN
Sed. ...
Jud. Suceava
Reg. Com.: ...
CIF: 30528447

"R+ ...
GRUP ...
FĂRĂ INTERVENȚIE STRUC ...
Beneficiar: MUNICIPIUL PASCANI

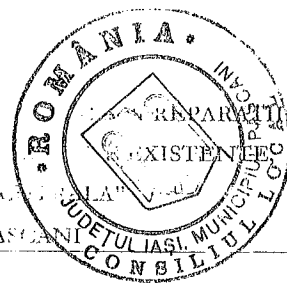

LISTA DE SEMNATURI

PR. NR. 18 / 2017

FAZA : D.A.L.I.

SEF PROIECT ARHITECTURA : arh. Dumitru-Constantin BOTEZATU

SEF PROIECT: ing. Marius Constantin BUSCU




COLECTIV ELABORARE

ARHITECTURA :


Proiectat : Arh. Dumitru-Constantin BOTEZATU

Desenat : ing. Marius Constantin BUSCU

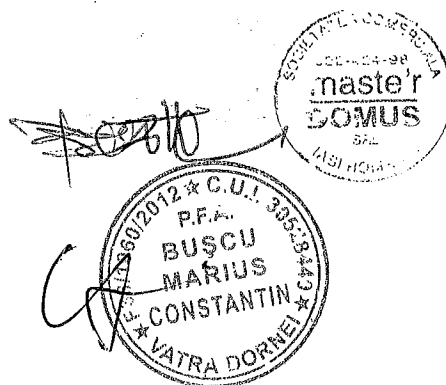

Se ...
... Ap.2, Vatra Dornei,
Reg. ... 33/1060/2012
CE 3057448

GR ...
FĂRĂ ...
Beneficiar: ...
Faza: D.A. ... 18/2017

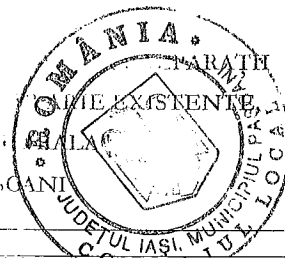

2. DESCRIEREA INVESTITIEI

2.1 SITUAȚIE EXISTENTA A OBIECTIVULUI DE INVESTITIE :

Corpul A de clădire studiat are suprafața construită de 496,50 mp.

Suprafața utilă de 462,07 mp.

Suprafețele destinate reconsiderării și reamenajării, cancelarie și grup sanitar, grup sanitar fetețe, grup sanitar băieței: 28,74 mp.

Construcția este executată pe o structură în cadre din beton armat, având închiderile perimetrice din zidărie portanta cu o grosime de 30 cm, iar compartimentările interioare sunt din panouri metalice prinse cu montanți metalici de structura din beton. Planseul de peste parter este din beton armat, șarpantă fin lemn și învelitoare din tablă.


Clădirea are regimul de înălțime parter. Compartimentările, suprafețele spațiilor, destinația spațiilor cât și numărul de utilizatori sunt prezentate în planurile anexate (52 fetețe și 49 băieței, 5 educatoare + directoare instituție).

Corpul B de clădire are o suprafață construită de 112,60 mp, suprafața desfășurată de 112,60 mp, suprafața utilă de 95,55 mp, executate pe același tip de structură și elemente de construcție. Clădirea are regimul de înălțime parter. Compartimentările, suprafețele spațiilor, destinația spațiilor cât și numărul de utilizatori sunt prezentate în planurile anexate.

Accesul în clădire este diferențiat după importanță. La corpul A este prevăzut accesul principal pe latura de sud a parterului și un acces secundar pe latura de la est. La corpul B accesul principal se găsește pe latura nord-est a parterului. Pentru intervențiile în caz de incendiu este posibilă utilizarea dispozitivului de intervenție din Esplanada Cuza Vodă, str. 30 Deembrie, respectiv str. Izvoarelor, specificate în Planul de Situație anexat. Se apreciază că accesele autospecialelor de stingere a incendiilor cât și accesele în clădirea grădiniței sunt practicabile permanent, căile de acces având gabaritele necesare desfășurării intervenției.

Dimensiuni globale clădire existentă studiată, respectiv Corp A :

- Lungime clădire : 32.30 m ;
- Latime clădire : 18.44 m ;
- Înălțime streasina : 3.45 m de la $\pm 0,00$;
- Înălțime coama : 7.37 m de la $\pm 0,00$;

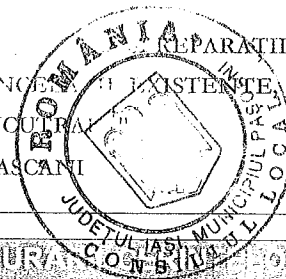

Suprafata vitrata aferenta spatiilor destinate pentru grupuri sanitare si cancelarie este formata din rama metalica cu profil cornier si sticla clara transparenta . Aceasta se prezinta relativ bine dar pe alocuri in zonele de colt

PROIECT DE PROIECTARE
PROIECTANT: ARHITECT CONSTANTIN
Nr. 1, Ap.2, Vatra Dornei,
Reg. 13/1060/2017
CIP 1060/2017

GR. ZURIS
FĂRĂ INTERVENȚIE
Beneficiar: MUNICIPIUL PASCANI
Faza: D.A.L.I. nr. 38/2017



ale ochiului, de sticla se pot observa ciobituri si fisuri datorata miscarilor seismice de peste ani si de o protejta de protectie elastica care sa amorseze vibratiile din sticla. Datorita dimensiunilor relativ mari ale ochiului de geam exista pericolul ranirii persoanelor daca acesta cedeaza .

Tavanul fals existent este degradat si prezinta urme de igrasie.

Sarpanta existenta este din lemn si este optima din punct de vedere structural.

Invelitoarea din tabla tip tigla metalica este relativ nou amplasata si nu prezinta urme fisurare.

- **Zona seismica** : $ag = 0.25 \text{ g}$ si $T_c = 0.7 \text{ s}$, conform Normativ P 100-2013 ;
- **Clasa de importanta seismica** : III cu $\gamma_l = 1.0$;
- **Categoria de importanta a cladirii** : C conform HG 766/97 .

b) Zona si amplasamentul

Imobilul se află în intravilanul municipiului Pașcani, strada Cuza Vodă, nr.17, fost la nr.30, bl.A2bis, parter.

c) Suprafata si situatia juridica a terenului :

Construcția face parte din proprietatea publică a municipiului conform HCL 136 din 29.09.2006, fiind transmis în administrare către Grădinița cu program normal nr.6 conform protocolului din 12.12.2006 și conform deciziei nr.1002 din 20.02.2012 emisă de Inspectoratul Școlar Județean Iași – se comasează și se constituie ca structură a Liceului Teoretic Mihai Busuioc Pașcani.

d) Caracteristicile principale ale constructiei existente :

Cota $\pm 0,00$ reprezinta cota pardoselii finite la parter, fata de aceasta cota trotuarului se gasete la - 0,05 m in patea accesului principal .

Volumetria este complexa cu o amprenta la sol (32.30 x 18.44 m) .

Accesul pietonal principal la constructie se va pastra cel existent.

Dimensiuni globale cladire existenta :

- Lungime cladire : 32.30 m ;
- Latime cladire : 18.44 m ;
- Inaltime streasina : 3.45 m de la $\pm 0,00$;
- Inaltime coama : 7.37 m de la $\pm 0,00$;

BILANT DE SUPRAFETE EXISTENTE :

A.C. Corp Cladire - A	= 496.50 mp
A.C.D. Total Corp A - Existent	= 496.50 mp
A.U. Corp Cladire - A	= 442.77 mp
A.U.D. Total Corp A - Existent	= 442.77 mp

CLASA DE IMPORTANTA III - CONFORM P100/2013

Ing. Constantin
S. M. (inginer) - Vatra Dornei,
Jud. Suceava
Reg. C. E33/14.07/2012
CIF: 8468448

GRUPUL DE PROIECTARE
FĂRA INTERVENȚII DE CONSTRUCTII
Beneficiar: MUNICIPIUL IASI
Faza: D.A.L.I. nr. 18/2017



CATEGORIA DE IMPORTANTA A CONSTRUCTIEI : C

GRAD DE REZISTENTA LA FOC : II

CLASA DE REACTIE LA FOC : A1

e) Sistem constructiv al constructiei existente :

- anul construcției: aproximativ 1970
- cutremure suportate: cel puțin patru seisme majore (1977, 1986, 1990, 2004),
- conform normativului P 100-1/2013 zona este caracterizată prin: $a_g=0,25g$, $T_c=0,7s$;
- regimul de înălțime: parter
- Sistemul structural:
 - Fundatii continue beton armat cu $h_f= 1.20$ m fata de cota trotuarului;
 - Pardoseli din mozaic in holuri , parchet in saloane si gresie in grupurile sanitare ;
 - Structura din cadre de beton armat si inchideri perimetrare din pereti portnati in grosime de 30 cm ;
 - Compartimentari interioare din din panouri metalice prinse cu montanti metalici de structura din beton.
 - Planseu este realizat din beton armat ;
 - Acoperis tip sarpanta din lemn ;
 - Invelitoare din tabla.

- Deficiențe de conformare structurală:

Pentru zona studiata, respectiv suprafetele destinate grupurilor sanitare si cancelarie nu sunt vizualizate deficiente asupra sistemului structural la caldirii . Sunt vizualizate in prezenta documentatie deficiente la nivelul peretilor nestructurali de compartimentare deficiente la nivelul finisajelor .

- Degradări ale sistemului constructiv :

- Degradarea peretilor de compartimentare ;
- Degradarea tavanului fals existent ;
- Degradarea pardoselilor existente ;
- Degradarea tencuielei existente ;

Avand in vedere deficiențele de conformare structurala si degradarile sistemului constructiv reies urmatoarele tipuri de lucrari necesare reabilitarii :

- Demontarea frontonului de perete despartitor existent aferent spatiilor cu destinatie de grupuri sanitare si cancelarie si inlocuirea cu un fronton de perete format din panouri din gips carton rezistent la foc ,dublu placat , motat pe structura metalica usoara;

Județul Vaslui
Jud. Suceava
Reg. Comerțului nr. 1508/2016
CIF: 30528447

CONSTANTIN
Vatra Dornei,

PROIECT

GRUPURI SANITARE


FĂRĂ INTERVENȚIE STRUCUTURALĂ

Beneficiar: MUNICIPIUL PASCANI

Faza: D.A.L.I. nr. 18/2017



- Demontarea suprafețelor vitrate de pe frontonul de perete existent și înlocuirea acestora cu panouri din polycarbonat transparent în grosime de 10 mm ;
- Desfacerea tencuiei decorative ,înlăturarea tavanului fals și înlocuirea cu tavan fals format din plăci din gips carton rezistent la foc montat suspendat pe tiranți metalici ;
- Desfacerea pardoseala din grupurile sanitare și înlocuirea acestora cu gresie antiderapantă ;
- Desfacere pardoseala din cancelarie și înlocuirea acesteia cu pardoseala epoxidică elastică ;
- Demontarea ușilor existente aferente frontonului de perete înlocuit și înlocuirea acestora cu uși din profile de aluminiu.

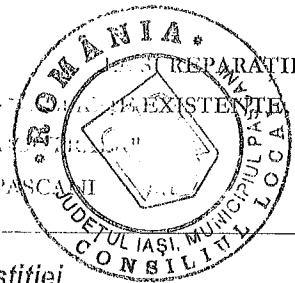

Eșalonarea costurilor coroborate cu graficul de realizare a investiției.

Investiția este eșalonată pe 3 luni, cand se vor efectua toate lucrările pregătitoare, de construcții - montaj precum si cele necesare recepției finale.

Eșalonarea investiției are la baza următoarele considerente:

- categoriile de lucrări necesare execuției obiectelor ce compun obiectivul de investiție permit abordarea simultana pe mai multe fonturi de lucru;
- condiționarea tehnologica a operațiilor permite organizarea muncii prin metoda drumului critic, metoda consacrată în construcții ;

Lucrarea se va putea executa intr-o perioada de maxim 8 luni. Perioada exacta de delurare a investiției se va stabili dupa încheierea contractului de finanțare a investiției. In determinare s-a tinut cont de următoarele elemente:

- numărul maxim de ore convenționale (O.M.C) estimate pentru realizarea investiției
- productivitatea medie în construcții similare;

Eșalonarea investiției (inclusiv TVA):

- etapa I - 1 luni - reprezentand proiectare si proceduri de achizitie: 10.728 lei
- etapa a II – a - 2 luni - reprezentand executia propriu-zisa a investitiei: 72.794

din care C+M: 69.0880 lei

Medi...
Jud. Suceava
Reg. Com.: 133/1060/2012
CIF: 30528448

GRUPURI SANITARE SI CALDARI
EXISTENTE,
LAZĂ INTERVENȚIE STRUC
"GRALA"
Beneficiar: MUNICIPIUL PASCANI
Faza: D.A.L.I. nr. 18/2017



EVALUAREA
OBIECTULUI NR. 01


RECONDITIONARE FUNCTIONALA SI REPARATII GRUPURI SANITARE

Preturi luna Dec. 2017

Nr. crt.	Denumire	U.M.	CANTITATE	P.U. RON/UM	VALOARE RON
				Mii Lei	Mii Lei
1	2	3	4	5	6
I - LUCRĂRI DE CONSTRUCȚII ȘI INSTALAȚII					
1	Terasamente				0.000
2	Constructii				44.678
	Desfacere: plansee din placi prefabricate	mp	40	0.0250	1.000
	Desfacere pardoseala grupuri sanitare si cancelarie	mp	40	0.0500	2.000
	Desfacere pereti din panouri metalice inclusiv usi si geamuri	mp	34	0.0500	1.700
	Pereti din ghips carton (materiale + manopera+transport)	mp	112	0.1000	11.200
	Panouri compartimentare sanitara din PHL	mp	10	0.0750	0.750
	Lucrari de pardoseala - sapa	mp	40	0.0600	2.400
	Lucrari de pardoseala epoxidica	mp	13	0.1500	1.950
	Lucrari de pardoseala - gresie	mp	18	0.2000	3.600
	Usa montaj+material	mp	9.24	0.7000	6.468
	Tamplarie ferestre montaj+material	mp	7.35	0.6000	4.410
	Tencuieli interioare pereti si tavane (inclusiv glet si var) - material+manopera	mp	160	0.0400	6.400
	Lucrari Tavan fals (material+manopera+transport)	mp	40	0.0700	2.800
	Izolatii				0.000
4	Instalatii electrice				5.000
	Desfacere instalatii electrice si refacere + manopera	buc	1	5.000	5.000
5	Instalații sanitare				5.240
	Instaltii sanitare manopera + materiale	buc	1	2.5000	2.500
	Lavoare + baterii + fitinguri + manopera	buc	4	0.5000	2.000
	Oglinzi	buc	4	0.1000	0.400
	Supot si dozator sapun	buc	2	0.0700	0.140
	Dispenser prosoape pliate pentru baie	buc	2	0.1000	0.200
6	Instalații de încălzire, ventilare, climatizare, PSI				3.000
	Lucrari de ventiliatie manopera + material	buc	1	3.0000	3.000
7	Instalații de alimentare cu gaze naturale				0.000
8	Instalații de telecomunicații				0.000
TOTAL I (fără TVA)					57.918
II- MONTAJ					
9	Montaj utilaj tehnologic				0.000
TOTAL II (fără TVA)					0.000
III - PROCURARE					
10	Utilaje și echipamente tehnologice				0.000
11	Utilaje și echipamente de transport				0.000
12	Dotări				0.000
TOTAL III (fără TVA)					0.000
TOTAL GENERAL (TOTAL I + TOTAL II + TOTAL III) fără TVA					57.918

CONSTANTIN
 Str. 12, Nr. 2, Fatra Dornei,
 B. 12, Nr. 12, 7012
 C. 12, Nr. 12, 7012

"RE
 GRUPU
 FĂRĂ INT
 Beneficiar: MUNIC
 Faza: D.A.L.I. nr. 18

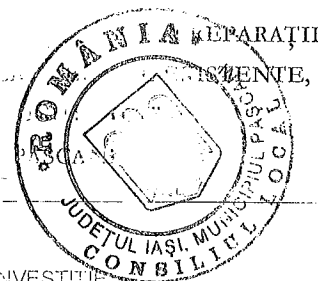

DEVIZ GENERAL

PRIVIND CHELTUIELILE DE CAPITAL NECESARE REALIZĂRII OBIECTIVULUI DE INVESTIȚIE

"RECONDIȚIONARE FUNCȚIONALĂ SI REPARAȚII GRUPURI SANITARE SI CANCELARIE EXISTENTE, FĂRĂ INTERVENȚIE STRUCUTRALA"

În mii lei/mii euro la cursul BNR = 4.6276 RON din 30 Dec. 2017


Nr. Crt.		Denumirea capitolelor si subcapitolelor de cheltuieli	Valoare (fara TVA)	TVA 19%	Valoare (inclusiv TVA)
			Mii	Mii	Mii
			lei	lei	lei
1		2	3	5	6
CAPITOLUL 1 Cheltuieli pentru obtinerea si amenajarea terenului					
1.1.		Obtinerea terenului	0.0000	0.0000	0.0000
1.2.		Amenajarea terenului	0.0000	0.0000	0.0000
1.3.		Amenajari pt protectia mediului si aducerea la starea initiala	0.0000	0.0000	0.0000
1.4.		Cheltuieli pentru relocarea/protectia utilitatilor	0.0000	0.0000	0.0000
TOTAL CAPITOL 1			0.0000	0.0000	0.0000
CAPITOLUL 2 Cheltuieli pentru asigurarea utilitatilor necesare obiectivului					
2.1.		Constructii si instalatii	0.0000	0.0000	0.0000
2.2.		Montaj utilaj tehnologic	0.0000	0.0000	0.0000
2.3.		Utilaje, echipamente tehnologice si funcționale cu montaj	0.0000	0.0000	0.0000
TOTAL CAPITOL 2			0.0000	0.0000	0.0000
CAPITOLUL 3 Cheltuieli pentru proiectare si asistenta tehnica					
3.1.		STUDII	0.0000	0.0000	0.0000
3.2.		CHELTUIELI PENTRU AVIZE, ACORDURI SI AUTORIZATII	0.0000	0.0000	0.0000
3.3.		Expertiza Tehnica	0.0000	0.0000	0.0000
3.4.		Certificarea performantei energetice si auditul energetic al cladirilor	0.0000	0.0000	0.0000
3.5.		PROIECTARE SI INGINERIE	8.4800	1.6110	10.0910
3.6.		ORGANIZAREA PROCEDURILOR DE ACHIZITIE	0.0000	0.0000	0.0000
3.7.		CONSULTANTA	0.0000	0.0000	0.0000
3.8.		ASITENTA TEHNICA	2.5000	0.4750	2.9750
TOTAL CAPITOL 3			10.9800	2.0860	13.0660
CAPITOLUL 4 Cheltuieli pentru investitia de baza					
4.1.		Constructii si instalatii	57.9180	11.0050	68.9230
4.1.1.	Ob.0 1	RECONDIȚIONARE FUNCTIONALA SI REPARATII GRUPURI SANITARE	57.9180	11.0050	68.9230
4.2.		Montaj utilaj tehnologic	0.0000	0.0000	0.0000
4.3.		Utilaje, echipamente tehnologice si functionale cu montaj	0.0000	0.0000	0.0000
4.4.		Utilaje fara montaj si echipamente de transport	0.0000	0.0000	0.0000
4.5.		Dotari	0.0000	0.0000	0.0000
4.6.		Active necorporale	0.0000	0.0000	0.0000
TOTAL CAPITOL 4			57.9180	11.0050	68.9230
CAPITOLUL 5 Alte cheltuieli					
5.1.		Organizare de santier	0.1738	0.0330	0.2068
5.1.1.		Lucrari de constructii	0.1390	0.0264	0.1654
5.1.2.		Cheltuieli conexe organizarii santierului	0.0348	0.0066	0.0414
TOTAL SUBCAPITOL 5.1.			0.1738	0.0330	0.2068
5.2.		Comisioane,cote, taxe, costul creditului	0.6371	0.0000	0.6371
5.2.1.		Comisioanele și dobânzile aferente creditului băncii finanțatoare	0.0000	0.0000	0.0000
5.2.2.		comision ISC	0.2896	0.0000	0.2896

Baza de date: **MUNICIPIUL PASCANI**
 Faza: **D.A.L.I. nr. 18/2017**

5.2.3.	Cheltuieli pentru controlul statului în amenajarea teritoriului, urbanism și pentru autorizarea executării lucrărilor de construcții	0.0579	0.0000	0.0579
5.2.4.	comision CSC	0.2896	0.0000	0.2896
5.2.5.	Taxe si acorduri, avize conforme si autorizatia de construire/desfintare	0.0000	0.0000	0.0000
TOTAL SUBCAPITOL 5.2.		0.6371	0.0000	0.6371
5.3.	Cheltuieli diverse si neprevazute	0.5792	0.1100	0.6892
5.4.	Cheltuieli pentru informare si publicitate	0.0000	0.0000	0.0000
TOTAL CAPITOL 5		1.3900	0.1430	1.5330
CAPITOLUL 6		Cheltuieli pentru probe tehnologice si teste si predare la beneficiar		
6.1.	Pregatirea personalului de exploatare	0.0000	0.0000	0.0000
6.2.	Probe tehnologice si teste	0.0000	0.0000	0.0000
TOTAL CAPITOUL 6		0.0000	0.0000	0.0000
TOTAL GENERAL (CAP 1,2,3,4,5,6)		70.2880	13.2340	83.5220
Din care C+M		58.0570	11.0310	69.0880

Intocmit,
ing Marius BUSCU

Beneficiar
Mun. Pascani

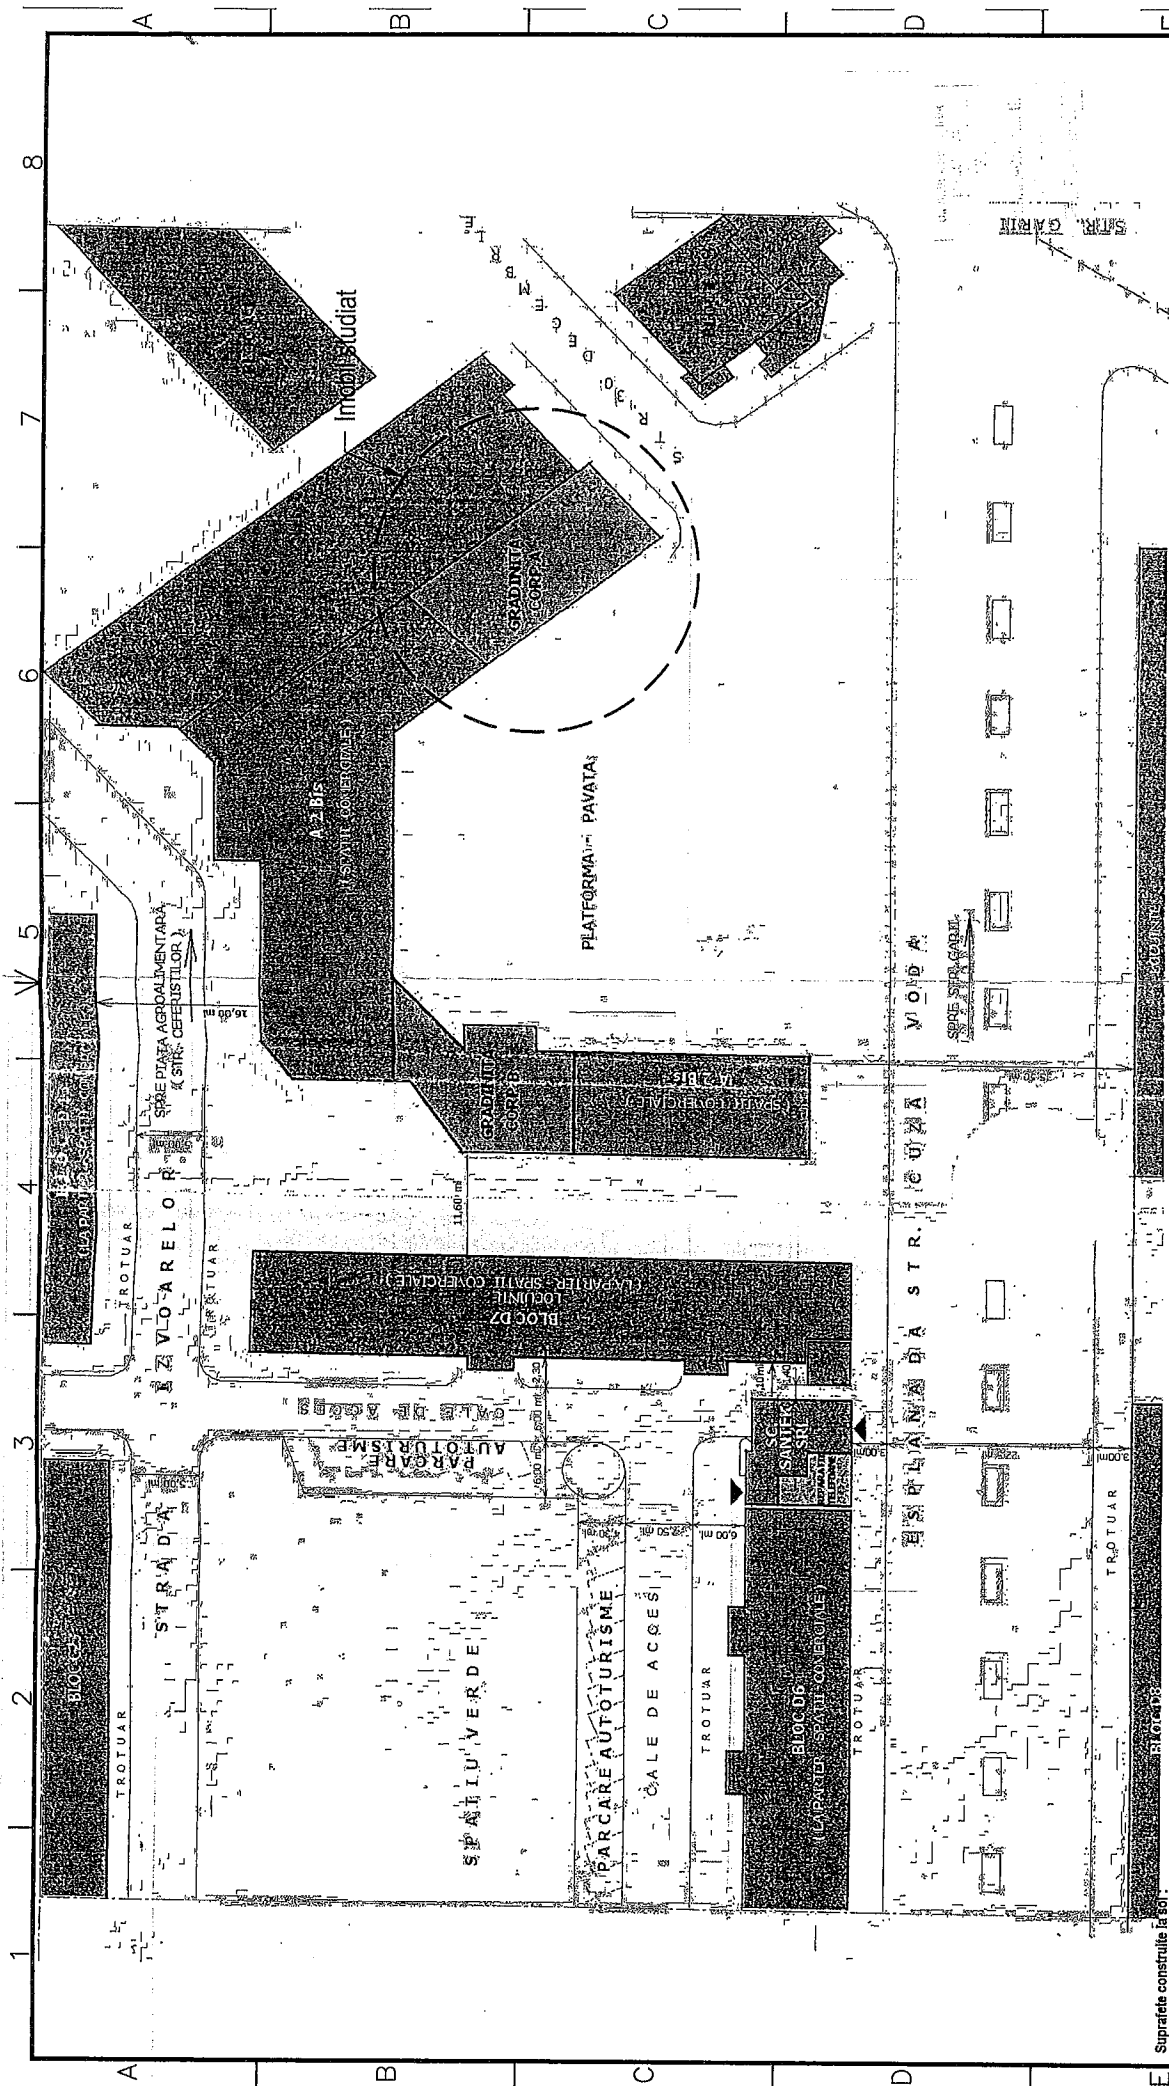

Suprafete construite la sol:

EXISTENT
A.C. Parter corp cladire A - existent
TOTAL A.C. existent la sol
A.C.D. corp A existent

A.U. Parier corp.cladire A-existent
A.U.D.

PROPUNERE
A.C. Parter corp cladire A - existent=propus
TOTAL A.C. existent=propus
A.C.D. corp A existent=propus

A.U. Parter corp ciadire A-propus
A.U.D.

A.U.D.
CLASA DE IMPORTANTA III - CONFORM P100/2013
CATEGORIA DE IMPORTANTA A CONSTRUCTIEI : C
GRAD DE REZISTENTA LA FOC : II
CLASA DE REACTIE LA FOC : A1

VERIFICATOR	NUME		
P.F.A. BUSCU MARIUS CONSTANTIN			
Str. Unirii Bl. B. Sc. B, Ap. 2, Vatra Dornei jud. SUCEAVA F331/0650/2012 C.I.F. 30528448 e-mail:maritus_gv@yahoo.com			
PROIECTAT	arh. D.C. Mad BOTEZATU	SCARA	1:200
DESENAT	Ing. Marius C-TIN BUSCU	DATA	2017
SEF PROIECT	Ing. Marius C-TIN BUSCU		
		6	