

HOTĂRÂREA Nr. 111
din data de 21.05.2019

privind predarea către Ministerul Dezvoltării Regionale și Administrației Publice prin Compania Națională de Investiții "C.N.I." S.A. a amplasamentului și asigurarea condițiilor în vederea executării obiectivului de investiții Proiect tip – "Bazin didactic școlar" în municipiul Pașcani, strada Stadionului nr. 3, județul Iași

Consiliul Local al Municipiului Pașcani, județul Iași;

Având în vedere Expunerea de motive înregistrată sub nr. 8824/20.05.2019, întocmită de Primarul Municipiului Pașcani, în calitate de inițiator al proiectului de hotărâre;

Având în vedere Raportul înregistrat sub nr. 8826/20.05.2019, întocmit de Serviciul Urbanism și Amenajări Teritoriale, Compartimentul Patrimoniu și Contracte, Compartimentul Tehnic și Investiții, Compartimentul Juridic și Contencios și Direcția Economică, din cadrul aparatului de specialitate al Primarului Municipiului Pașcani;

Având în vedere dispozițiile Legii nr. 215/2001 privind administrația publică locală, republicată, cu modificările și completările ulterioare, art. 36 alin. (2) lit. c) coroborat cu prevederile art. 45 alin. (3) și art. 124 și art. 115 alin. (1) lit. b);

Având în vedere prevederile art. 35 Legea nr. 273/2006 privind finanțele publice locale, cu modificările și completările ulterioare;

Având în vedere prevederile Legii nr. 213/1998 privind proprietatea publică și regimul juridic al acesteia;

Având în vedere prevederile Ordonanței Guvernului nr. 25/2001 privind înființarea Companiei Naționale de Investiții "C.N.I." S.A. și ale Ordonanței Guvernului nr. 16/19.08.2014 pentru modificarea și completarea Ordonanței Guvernului nr. 25/2001 privind înființarea Companiei Naționale de Investiții "C.N.I." S.A.;

Având în vedere Hotărârea Consiliului local al Municipiului Pașcani nr. 67 din data de 29.03.2019 privind predarea către Ministerul Dezvoltării Regionale și Administrației Publice prin Compania Națională de Investiții C.N.I. S.A. a amplasamentului și asigurarea condițiilor în vederea executării obiectivului de investiții Proiect tip – "Bazin didactic școlar" din municipiul Pașcani, județul Iași;

Având în vedere prevederile Legii nr. 24/2000 privind normele de tehnică legislativă pentru elaborarea actelor normative;

În temeiul art. 45 alin. (1) din Legea nr. 215/2001 privind administrația publică locală, republicată, cu modificările și completările ulterioare

HOTĂRĂȘTE

Art.1 Se aprobă predarea către Ministerul Dezvoltării Regionale și Administrației Publice prin Compania Națională de Investiții "C.N.I." S.A., pe bază de protocol, a terenului situat în municipiul Pașcani, strada Stadionului nr. 3, județul Iași, aflat în proprietatea municipiului Pașcani, în suprafață de 3000 mp., identificat potrivit Cărții funciare nr. 66402, liber de orice sarcini, în vederea și pe perioada realizării de către "C.N.I." – S.A. a obiectivului de investiții Proiect tip – "Bazin didactic școlar" în municipiul Pașcani, strada Stadionului nr. 3, județul Iași, prezentat în anexa nr. 1 la prezenta hotărâre.

Art.2 Amplasamentul este viabilizat, conform documentelor urbanistice, cu respectarea reglementărilor în vigoare.

Art.3 Se aprobă asigurarea finanțării de către Municipiul Pașcani, județul Iași a cheltuielilor pentru racordurilor la utilități (electric, apă, canal, gaz sau alt tip de combustibil utilizat etc.).

Art.4 Municipiul Pașcani se obligă să asigure, în condițiile legii, suprafețele de teren necesare pentru depozitarea și organizarea șantierului.


Art.5 Municipiul Pașcani se obligă ca, după predarea amplasamentului și a obiectivului realizat, să mențină destinația acestuia și să îl întrețină pe o perioadă de minim 15 ani.

Art.6 Începând cu data intrării în vigoare a prezentei hotărâri, Hotărârea Consiliului Local al Municipiului Pașcani nr. 67 din 29.03.2019 privind predarea către Ministerul Dezvoltării Regionale și Administrației Publice prin Compania Națională de Investiții C.N.I. S.A. a amplasamentului și asigurarea condițiilor în vederea executării obiectivului de investiții Proiect tip – "Bazin didactic școlar" din municipiul Pașcani, județul Iași, se abrogă.

Art.7 Serviciul Administrație Publică va comunica în copie prezenta hotărâre către:

- Instituția Prefectului județul Iași
- Primarul Municipiului Pașcani
- Direcția Economică
- Compartimentul Juridic și Contencios
- Compartimentul Tehnic Investiții
- Compartimentul Patrimoniu și Contracte
- Serviciul Urbanism și Amenajări Teritoriale
- Ministerului Dezvoltării Regionale și Administrației Publice – Compania Națională de Investiții C.N.I. S.A.


PREȘEDINTE DE ȘEDINȚĂ ,
Consilier local,
TOMA ANDREI-CODRIN

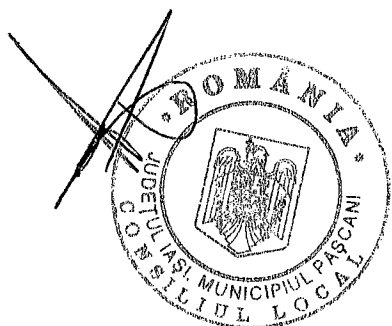

Contrasemnează pentru legalitate
SECRETARUL MUNICIPIULUI,
cons. jr. **JITARU IRINA**

ANEXA NR. 1


la HCL nr. 111 din 21.05.2019

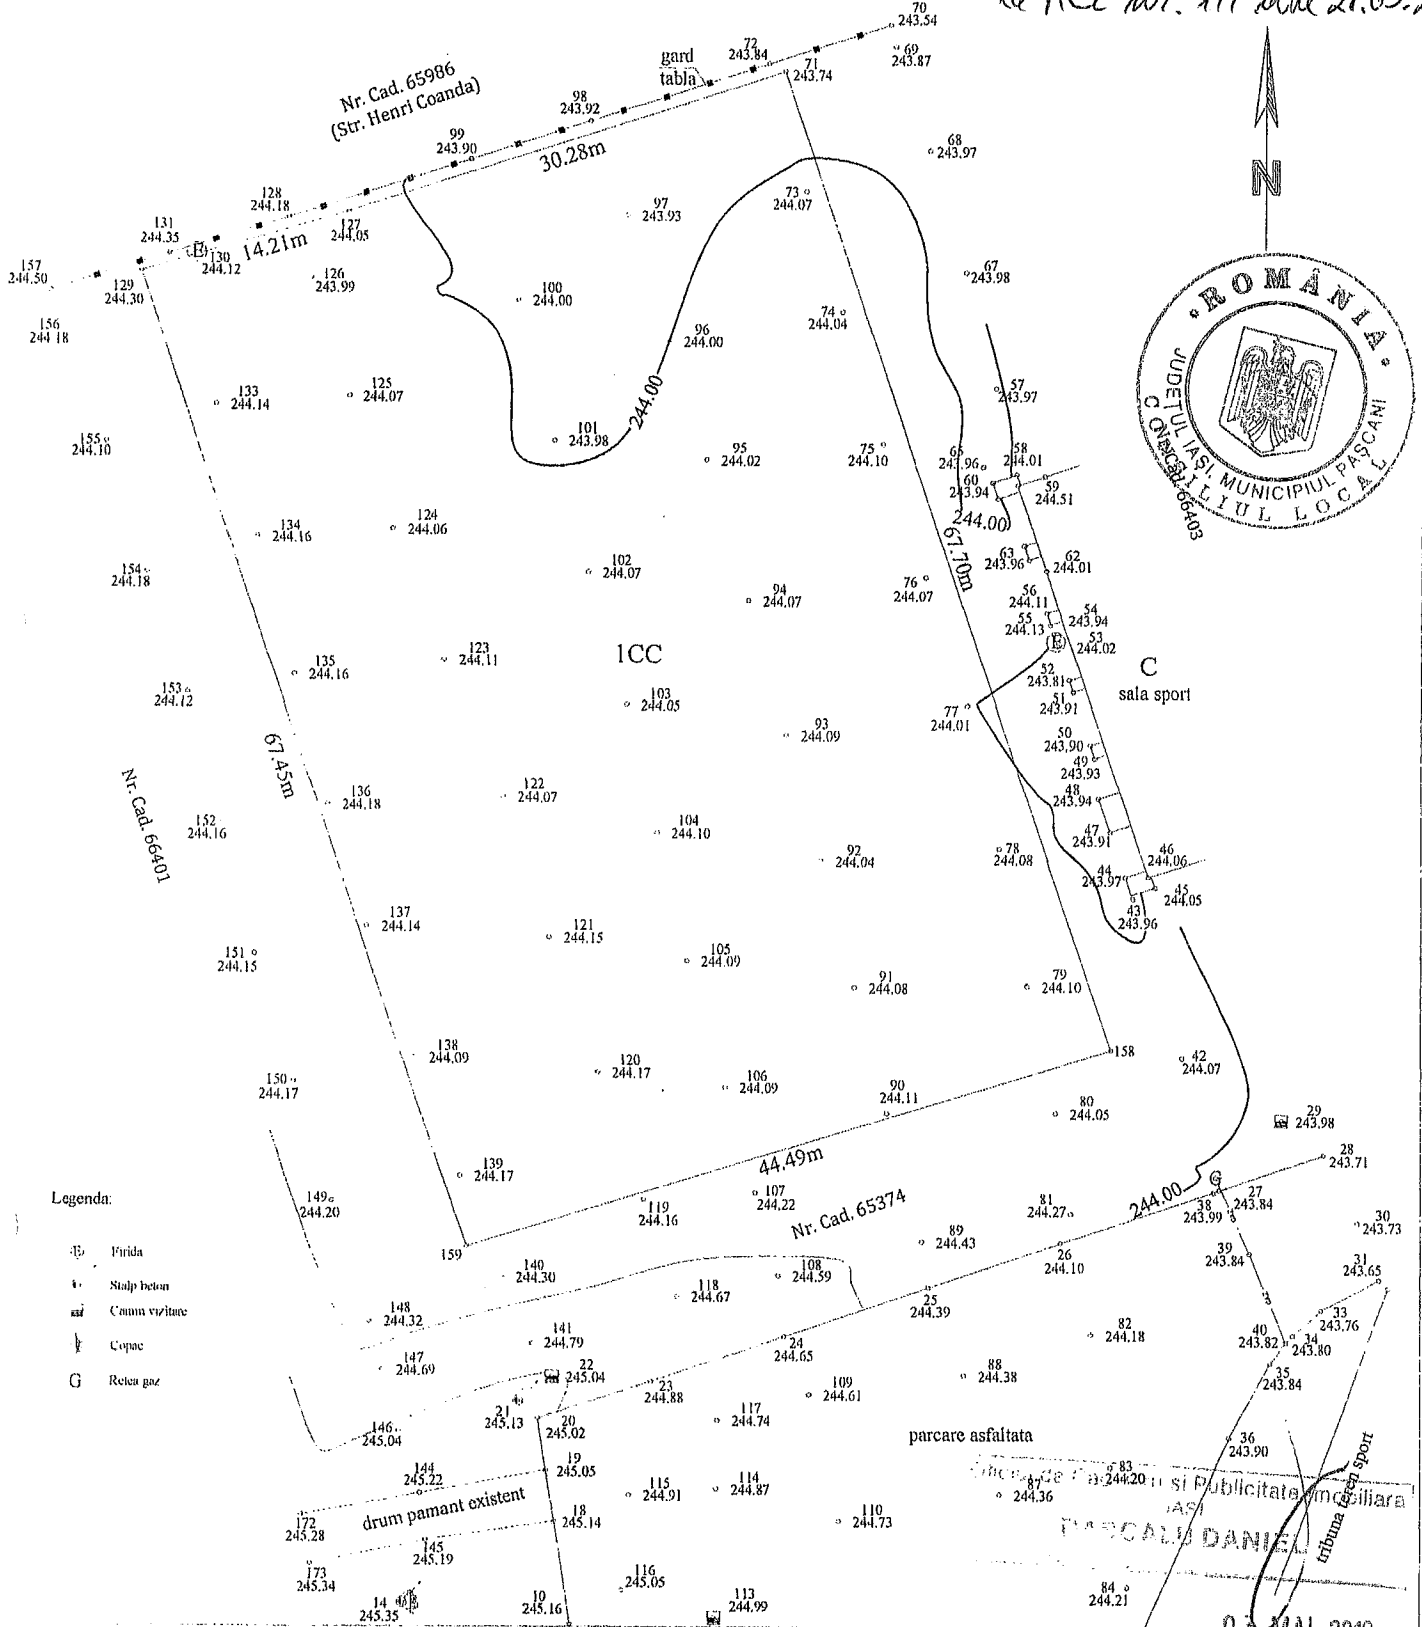

Legenda:

- Pârâie
- Stâlpi beton
- Cămin vizitare
- Copac
- G Rețea gaz

Planul se va utiliza doar în scopul solicitat, respectiv pentru "S.F. - Bazin didactic școlar" și va fi însoțit de Procesul-verbal de recepție nr. 2093

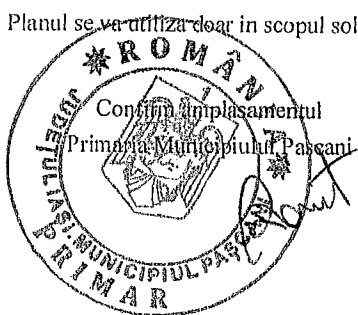

P.F. Oniga Mircea Barbu Autorizație seria RO-IS-F nr. 00621/2010		Beneficiar: Municipiul Pâncău Județ/Mun.: Str. Stadionului nr. 3, Mun. Pâncău, Jud. Iași Sector cadastral: 26 Parcela: ICC Suprafața măsurată = 3000.00mp N.C. - 66402 Nomenclatura: L-35-30-A-b-4-III	
Măsurat:	ing. Oniga B.	Data:	2019
Redactat:	ing. Oniga B.	Scara:	1:500
Verificat:		PLAN DE SITUAȚIE Sistem de proiecție - Stereo-70 Plan de referință - Marea Neagră - 75 Echidistanța curbilor de nivel: 0.50m	
Aprobat:			