

HOTĂRÂREA Nr. 82
din data de 30.03.2022

privind schimbarea destinației imobilelor C2 - magazie cu o suprafață construită de 93 mp, C3 - centrală termică cu o suprafață construită de 30 mp, C4 - anexă WC cu o suprafață construită de 55 mp și C5 - local școală cu o suprafață construită de 136,56 mp, în vederea casării și a terenului aferent în suprafață de 1.271,00 mp, proprietatea publică a municipiului Pașcani, situate în str. Dragoș Vodă nr. 59, municipiul Pașcani, jud. Iași, Nr. Cad. 69147, în scopul realizării unui drum de acces către cimitirul municipal Pașcani – Cartier Fântânele, Nr. Cad. 65511 și 65521

Consiliul Local al Municipiului Pașcani, județul Iași:

Având în vedere Hotărârea Consiliului de Administrație al Școlii Gimnaziale „Iordache Cantacuzino” nr. 19/24.03.2022, înregistrată la Primăria municipiului Pașcani sub nr. 6841/25.03.2022;

În baza referatului de aprobare nr. 6872/25.03.2022, întocmit de către Primarul municipiului Pașcani, Marius–Nicolae Pintilie ;

În conformitate cu dispozițiile art. 129 alin. (1), alin. (2) lit.c) și lit. d), alin. (6) lit. a), alin. (7) lit. a) și art. 286 alin. (1) și alin. (4) din Ordonanța de Urgență a Guvernului nr. 57 din 3 iulie 2019 privind Codul administrativ, cu modificările și completările ulterioare;

În conformitate cu dispozițiile art. 112 alin. (6) din Legea nr. 1/2011 a educației naționale, cu modificările și completările ulterioare;

Având în vedere Anexa nr. 3 – Inventarul bunurilor care aparțin domeniului public al municipiului Pașcani, la Hotărârea Guvernului nr. 1354/2001 privind atestarea domeniului public al județului Iași, precum și al municipiilor, orașelor și comunelor din județul Iași, cu modificările și completările ulterioare;

Având în vedere Ordinul Ministerului Educației nr. 6031 din 31 decembrie 2021 pentru aprobarea procedurii privind elaborarea avizului conform pentru schimbarea destinației bazei materiale și a terenului folosit de instituțiile și unitățile de învățământ preuniversitar de stat, în primii 3 ani calendaristici de la întreruperea activității educaționale, precum și condițiile necesare acordării acestuia;

Având în vedere Extrasul de carte funciară pentru informare nr. 6136/14.03.2022 emis de către B.C. P.I Pașcani;

În baza Raportului comun nr. 6873/25.03.2022 întocmit de către Direcția Economică, Serviciul Tehnic și Investiții, Compartimentul Patrimoniu și Contracte și Compartimentul Juridic și Contencios din cadrul aparatului de specialitate al Primarului municipiului Pașcani;

Având în vedere Rapoartele de avizare ale următoarelor comisii de specialitate din cadrul Consiliului Local al Municipiului Pașcani:

➤ Comisia de organizare și dezvoltare urbanistică, realizarea lucrărilor publice, protecția mediului, ecologie, patrimoniu, înregistrat sub nr. 332/29.03.2022;

➤ Comisia de prognoze economico-sociale, buget, finanțe, industrie, agricultură, silvicultură, prestări servicii, comerț și IMM-uri, programe europene, atragere de fonduri structurale și relații externe, înregistrat sub nr. 290/29.03.2022;

➤ Comisia juridică, ordine publică, administrație publică, drepturile omului și libertăți cetățenești, înregistrat sub nr. 314/29.03.2022;

➤ Comisia pentru învățământ și activități științifice, cultură, conservarea monumentelor istorice, culte, tineret, sport și turism, sănătate, muncă, protecție socială și combaterea sărăciei înregistrat sub nr. 342/29.03.2022;

Având în vedere prevederile Legii nr. 24/2000 privind normele de tehnică legislativă pentru elaboarea actelor normative, republicată, cu modificările și completările ulterioare;

În temeiul art. 139 alin. (1) și art. 196 alin. (1) din Ordonanța de Urgență a Guvernului nr. 57 din 3 iulie 2019 privind Codul administrativ, cu modificările și completările ulterioare,

HOTĂRĂȘTE

Art.1 Se aprobă schimbarea destinației imobilelor C2 – magazie cu o suprafață construită de 93 mp, C3 – centrală termică cu o suprafață construită de 30 mp, C4 – anexă WC cu o suprafață construită de 55 mp și C5 – local școală cu o suprafață construită de 136,56 mp și a terenului aferent în suprafață de 1.271,00 mp, proprietate publică a municipiului Pașcani, situate în str. Dragoș Vodă nr. 59, municipiul Pașcani, jud. Iași, nr. Cad. 69147, după cum urmează:

- imobile C2 - magazie cu o suprafață construită de 93 mp, C3 - centrală termică cu o suprafață construită de 30 mp, C4 - anexă WC cu o suprafață construită de 55 mp și C5-local școală cu o suprafață construită de 136,56 mp în vederea casării;

- terenul în suprafață de 1.271,00 mp în scopul realizării unui drum de acces către cimitirul municipal Pașcani – Cartier Fântânele, Nr. Cad. 65511 și 65521, pe toată perioada existenței cimitirului municipal Pașcani – Cartier Fântânele,

conform planului de amplasament prezentat în Anexa nr. 1, parte integrantă din prezenta hotărâre.

Art.2 Prezenta hotărâre va intra în vigoare doar după obținerea avizului conform al Ministerului Educației și Cercetării.

Art.3 Primarul municipiului Pașcani, prin Direcția Economică, Serviciul Tehnic și Investiții, Compartimentul Patrimoniu și Contracte și Compartimentul Juridic și Contencios din cadrul aparatului de specialitate al Primarului municipiului Pașcani vor duce la îndeplinire prevederile prezentei hotărâri.

Art.4 Serviciul Administrație Publică va comunica prezenta hotărâre către:

- Instituția Prefectului județul Iași
- Primarul municipiului Pașcani
- Direcția Economică
- Serviciul Tehnic și Investiții
- Compartimentul Patrimoniu și Contracte
- Compartimentul Juridic și Contencios
- Consiliul de Administrație al Școlii Gimnaziale „Iordache Cantacuzino”.

PREȘEDINTE DE ȘEDINȚĂ,

Consilier local,

VÎRLAN MIHAI



Contrasemnează pentru legalitate


SECRETAR GENERAL,

APOSTOL PAUL IULIAN


(conform D.P. nr. 624/29.03.2022)


A handwritten signature in black ink, consisting of a large, stylized loop followed by a horizontal stroke.

ANEXA NR 1
LA H.C.L. NR. 82 DIN DATA 30.03.2022

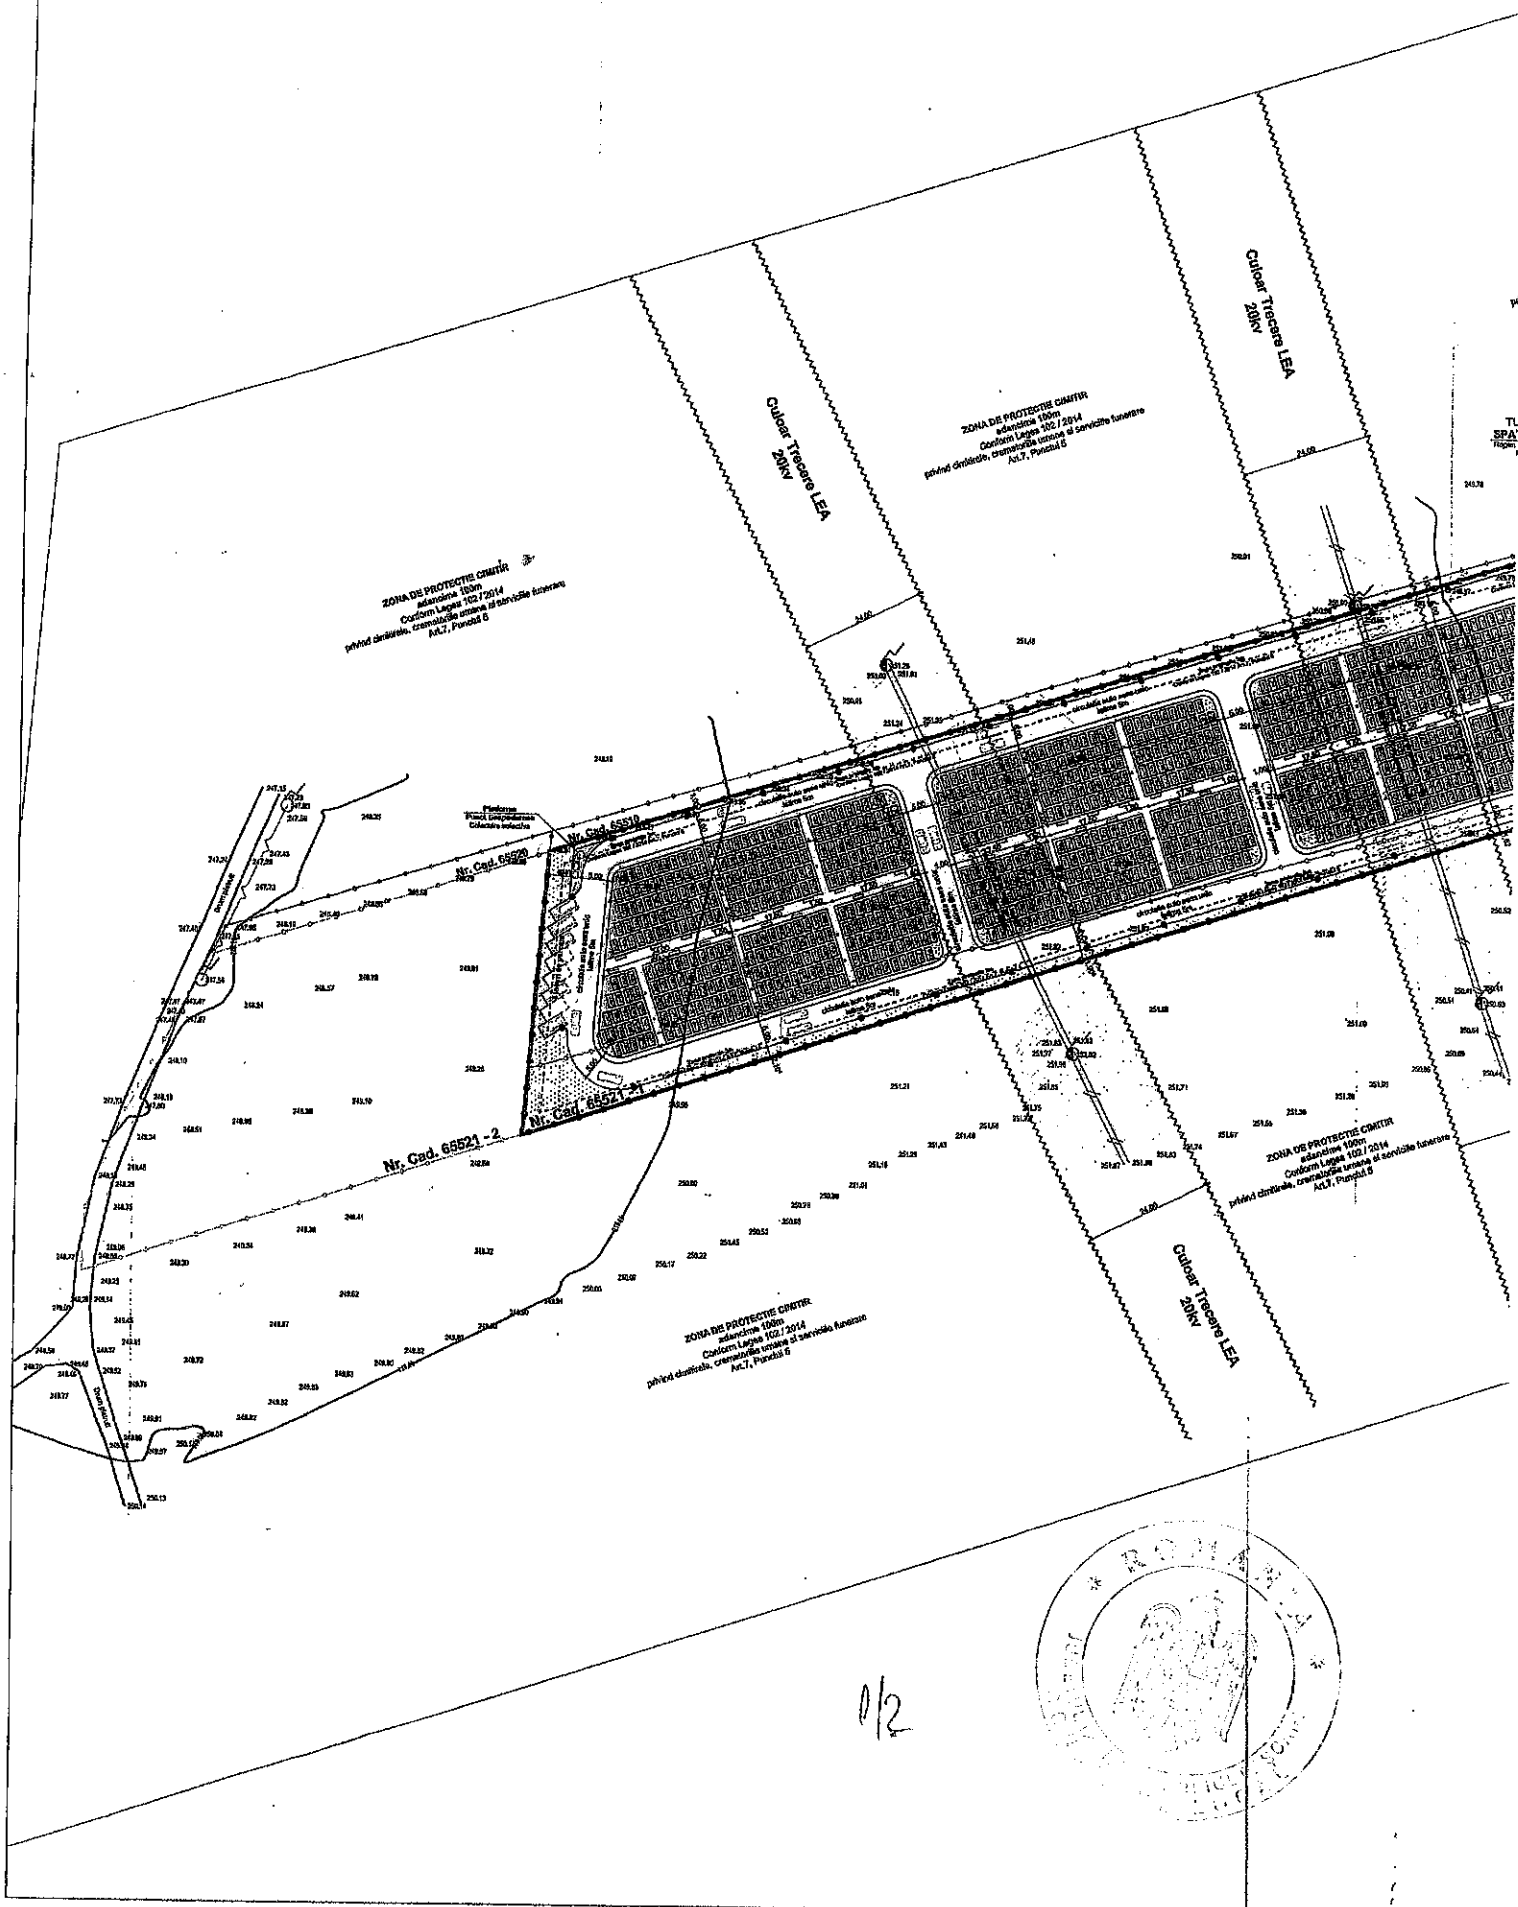

1/2

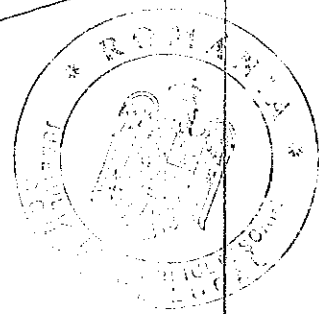

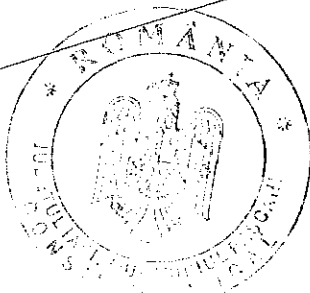

2/2

ACEST PROIECT ESTE PROPRIETATEA INTELECTUALA A BIROULUI SIGM-HOME PROJECTS SRL. IN VIRTUTEA PRELUCRULUI DE AUTOR, COLABORAREA LUI DE CATRE TERȚI FINE PERMISA NUMAI CU ACORDUL EXPRES AL AUTORULUI. THIS PROJECT IS THE INTELLECTUAL PROPERTY OF SIGM-HOME PROJECTS SRL, ANY USE MAY BE PERMITTED ONLY WITH THE PRIOR WRITTEN PERMISSION OF AUTHOR.					
Verificator Expert	Nume Prenume	Semnatura	Referat / Expertiza	Nr. / Data	Cerinta
Protectant General / General Applicant S.C. SIGM HOME PROJECTS S.R.L. Str. Insula Verde, nr.5, sat Valea Lupului, Jud.Iasi tel: +4 074 162 88 53 RO28510026; J22862/2011; office@sigm-home-projects.eu		Beneficiar / Client PRIMARIA MUNICIPIULUI PASCANI Str. Stefan cel Mare, Nr. 16, 705200 Municipiul Pascani, Judetul Iasi 0232.762.300 www.primariapascani.ro			
Specificatie / Specification	Nume / Name	Semnatura Signature	Nr.pr. / Pr. No. 25 / 2020	Faza / Phase	
Sef Project / Project Leader	Arh. Beatrice Blrtum		Data / Data	Municipiul Pascani, Judetul Iasi	
Proiectat / Designed by	Arh. Beatrice Blrtum		AUGUST 2020	Titlu Proiect / Project Title	
Desenat / Drawn by	Arh. Andrei N. Nedelcu		Scara / Scale	AMENAJARE CIMITIR IN MUNICIPIUL PASCANI JUDETUL IASI	
Aprobat / Approved by	Ing. Daniel Teslarasu		1:1000	Titlu Plansa / Drawing Title	
				PLAN DE SITUATIE	