

HOTĂRÂREA Nr. 42
din data de 29.02.2024

privind modificarea și completarea Anexei nr. 1 și Anexei nr. 2 la Hotărârea Consiliului Local al Municipiului Pașcani nr. 31/12.02.2024 privind relocarea agenților economici care dețin contracte de închiriere, în termen, de pe terenurile, proprietatea publică a Municipiului Pașcani, situate în Piața Vale, strada Ceferiștilor, numărul 4, evidențiate în planul de amplasament prevăzut în Anexa nr. 1, pe perioada execuției lucrărilor privind realizarea obiectivului de investiții „Reamenajare Piață, strada Ceferiștilor, nr. 4 în Municipiul Pașcani, județul Iași”, pe terenurile, proprietatea publică a Municipiului Pașcani, situate în Piața Vale, strada Ceferiștilor, numărul 4, evidențiate în planul de amplasament prevăzut în Anexa nr. 2

Consiliul Local al Municipiului Pașcani, județul Iași:

În baza referatului de aprobare nr. 5324/23.02.2024, întocmit de către Primarul Municipiului Pașcani, dl. Marius - Nicolae Pintilie, în calitate de inițiator al proiectului de hotărâre;

În conformitate cu prevederile art. 108 litera c), art. 129 alin. (1), alin. (2) litera c), alin. (6) litera b), art. 286, alin. (1), art. 287 litera b) și art. 297 litera c) din O.U.G. nr. 57/2019 privind Codul administrativ, cu modificările și completările ulterioare;

În conformitate cu dispozițiile Anexei 3 la Hotărârea Guvernului nr. 1354/2001 privind atestarea domeniului public al județului Iași, precum și al municipiilor, orașelor și comunelor din județul Iași, cu modificările și completările ulterioare;

Având în vedere prevederile Hotărârii Consiliului Local al Municipiului Pașcani nr. 61 din data de 13.04.2018 privind aprobarea modelului contractului de închiriere pentru terenurile proprietate publică a municipiului Pașcani situate în piețele municipiului Pașcani, cu modificările și completările ulterioare;

Având în vedere Anexa nr. 1 la Hotărârea Consiliului Local al Municipiului Pașcani nr. 264/22.12.2022 privind reevaluarea valorilor de inventar pentru bunurile aparținând proprietății publice a Municipiului Pașcani, însușite prin Hotărâri ale Consiliului Local al Municipiului Pașcani, jud. Iași;

Având în vedere Hotărârea Consiliului Local al Municipiului Pașcani nr. 31/12.02.2024 privind relocarea agenților economici care dețin contracte de închiriere, în termen, de pe terenurile, proprietatea publică a municipiului pașcani, situate în piața vale, strada ceferiștilor, numărul 4, evidențiate în planul de amplasament prevăzut în anexa nr. 1, pe perioada execuției lucrărilor privind realizarea obiectivului de investiții „Reamenajare piață, strada ceferiștilor, nr. 4 în municipiul pașcani, județul iași”, pe terenurile, proprietatea publică a municipiului pașcani, situate în piața vale, strada ceferiștilor, numărul 4, evidențiate în planul de amplasament prevăzut în anexa nr. 2;

Ținând cont că „Platou Piața Vale” în suprafață totală 7480 mp are nr. cadastral 2683;

Având în vedere că Hotărârea Consiliului Local al Municipiului Pașcani nr. 31/12.02.2024 a fost amendată dar s-a omis și amendarea Anexei nr. 2 la această hotărâre;

Având în vedere prevederile contractului nr. 3292/17.02.2021 de proiectare și execuție de lucrări privind realizarea obiectivului de investiții „Reamenajare Piață, Strada Ceferiștilor, nr. 4 în Municipiul Pașcani, Județul Iași”;

Având în vedere contractul de închiriere nr. 20357/2/11.12.2019 pentru terenul, proprietatea publică a Municipiului Pașcani, Piața Vale, strada Ceferiștilor, numărul 4, în suprafață de 34 mp, situat în planul de amplasament la poziția nr. 53;

În baza raportului comun de specialitate nr. 5325/23.02.2024, întocmit de Direcția Economică, Compartimentul Patrimoniu și Contracte și Compartimentul Juridic și Contencios, din cadrul aparatului de specialitate al Primarului Municipiului Pașcani;

Având în vedere Rapoartele de avizare ale următoarelor comisii de specialitate din cadrul Consiliului Local al Municipiului Pașcani:

- Avizul Comisiei de prognoze economico-sociale, buget, finanțe, industrie, agricultură, silvicultură, prestări servicii, comerț și IMM-uri, programe europene, atragere de fonduri structurale și relații externe, înregistrat sub nr. 198/29.02.2024;

- Avizul Comisiei juridice, ordine publică, administrație publică, drepturile omului și libertăți cetățenești, înregistrat sub nr. 175/27.02.2024;

- Avizul Comisiei de organizare și dezvoltare urbanistică, realizarea lucrărilor publice, protecția mediului, patrimoniu, înregistrat sub nr. 213/29.02.2024;

În temeiul art. 139 alin. (1) și art. 196 alin. (1) din O.U.G. nr. 57/2019 privind Codul administrativ, cu modificările și completările ulterioare,

HOTĂRĂȘTE

Art.I Se modifică și se completează Anexa nr. 1 la Hotărârea Consiliului Local al Municipiului Pașcani nr. 31/12.02.2024 privind relocarea agenților economici care dețin contracte de închiriere, în termen, de pe terenurile, proprietatea publică a Municipiului Pașcani, situate în Piața Vale, strada Ceferiștilor, numărul 4, evidențiate în planul de amplasament prevăzut în Anexa nr. 1, pe perioada execuției lucrărilor privind realizarea obiectivului de investiții „Reamenajare Piață, strada Ceferiștilor, nr. 4 în Municipiul Pașcani, județul Iași”, pe terenurile, proprietatea publică a Municipiului Pașcani, situate în Piața Vale, strada Ceferiștilor, numărul 4, evidențiate în planul de amplasament prevăzut în Anexa nr. 2, conform Anexei nr. 1, parte integrantă din prezenta hotărâre.

Art.II Se modifică și se completează Anexa nr. 2 la Hotărârea Consiliului Local al Municipiului Pașcani nr. 31/12.02.2024 privind relocarea agenților economici care dețin contracte de închiriere, în termen, de pe terenurile, proprietatea publică a Municipiului Pașcani, situate în Piața Vale, strada Ceferiștilor, numărul 4, evidențiate în planul de amplasament prevăzut în Anexa nr. 1, pe perioada execuției lucrărilor privind realizarea obiectivului de investiții „Reamenajare Piață, strada Ceferiștilor, nr. 4 în Municipiul Pașcani, județul Iași”, pe terenurile, proprietatea publică a Municipiului Pașcani, situate în Piața Vale, strada Ceferiștilor, numărul 4, evidențiate în planul de amplasament prevăzut în Anexa nr. 2, conform Anexei nr. 2, parte integrantă din prezenta hotărâre.

Art.III Celelalte prevederi ale Hotărârii Consiliului Local al Municipiului Pașcani nr. 31/12.02.2024, rămân neschimbate.

Art.IV De la data adoptării prezentei hotărâri orice prevedere contrară se abrogă.

Art.V Serviciul Administrație Publică va comunica, în copie, prezenta hotărâre către:

- Instituția Prefectului Județul Iași
- Primarul Municipiului Pașcani
- Viceprimarul Municipiului Pașcani
- Serviciul Administrația Piețelor
- Direcția Economică
- Compartimentul Patrimoniu și Contracte
- Compartimentul Juridic și Contencios.


Prezenta hotărâre a fost adoptată astăzi, 29.02.2024, cu un număr de 18 voturi pentru, voturi abțineri 1, voturi împotrivă 0, din totalul de 19 consilieri locali în funcție. (19 consilieri locali în funcție, 19 consilieri locali prezenți la momentul votului).

**PREȘEDINTE DE ȘEDINȚĂ,
Consilier local,
CONACHE EDUARD - CĂTĂLIN**

**Contrasemnează pentru legalitate
Secretar General al Municipiului,
IRINA JITARU**



Anexa nr. 1 la HCL nr. 42... din data de 29.02.2024

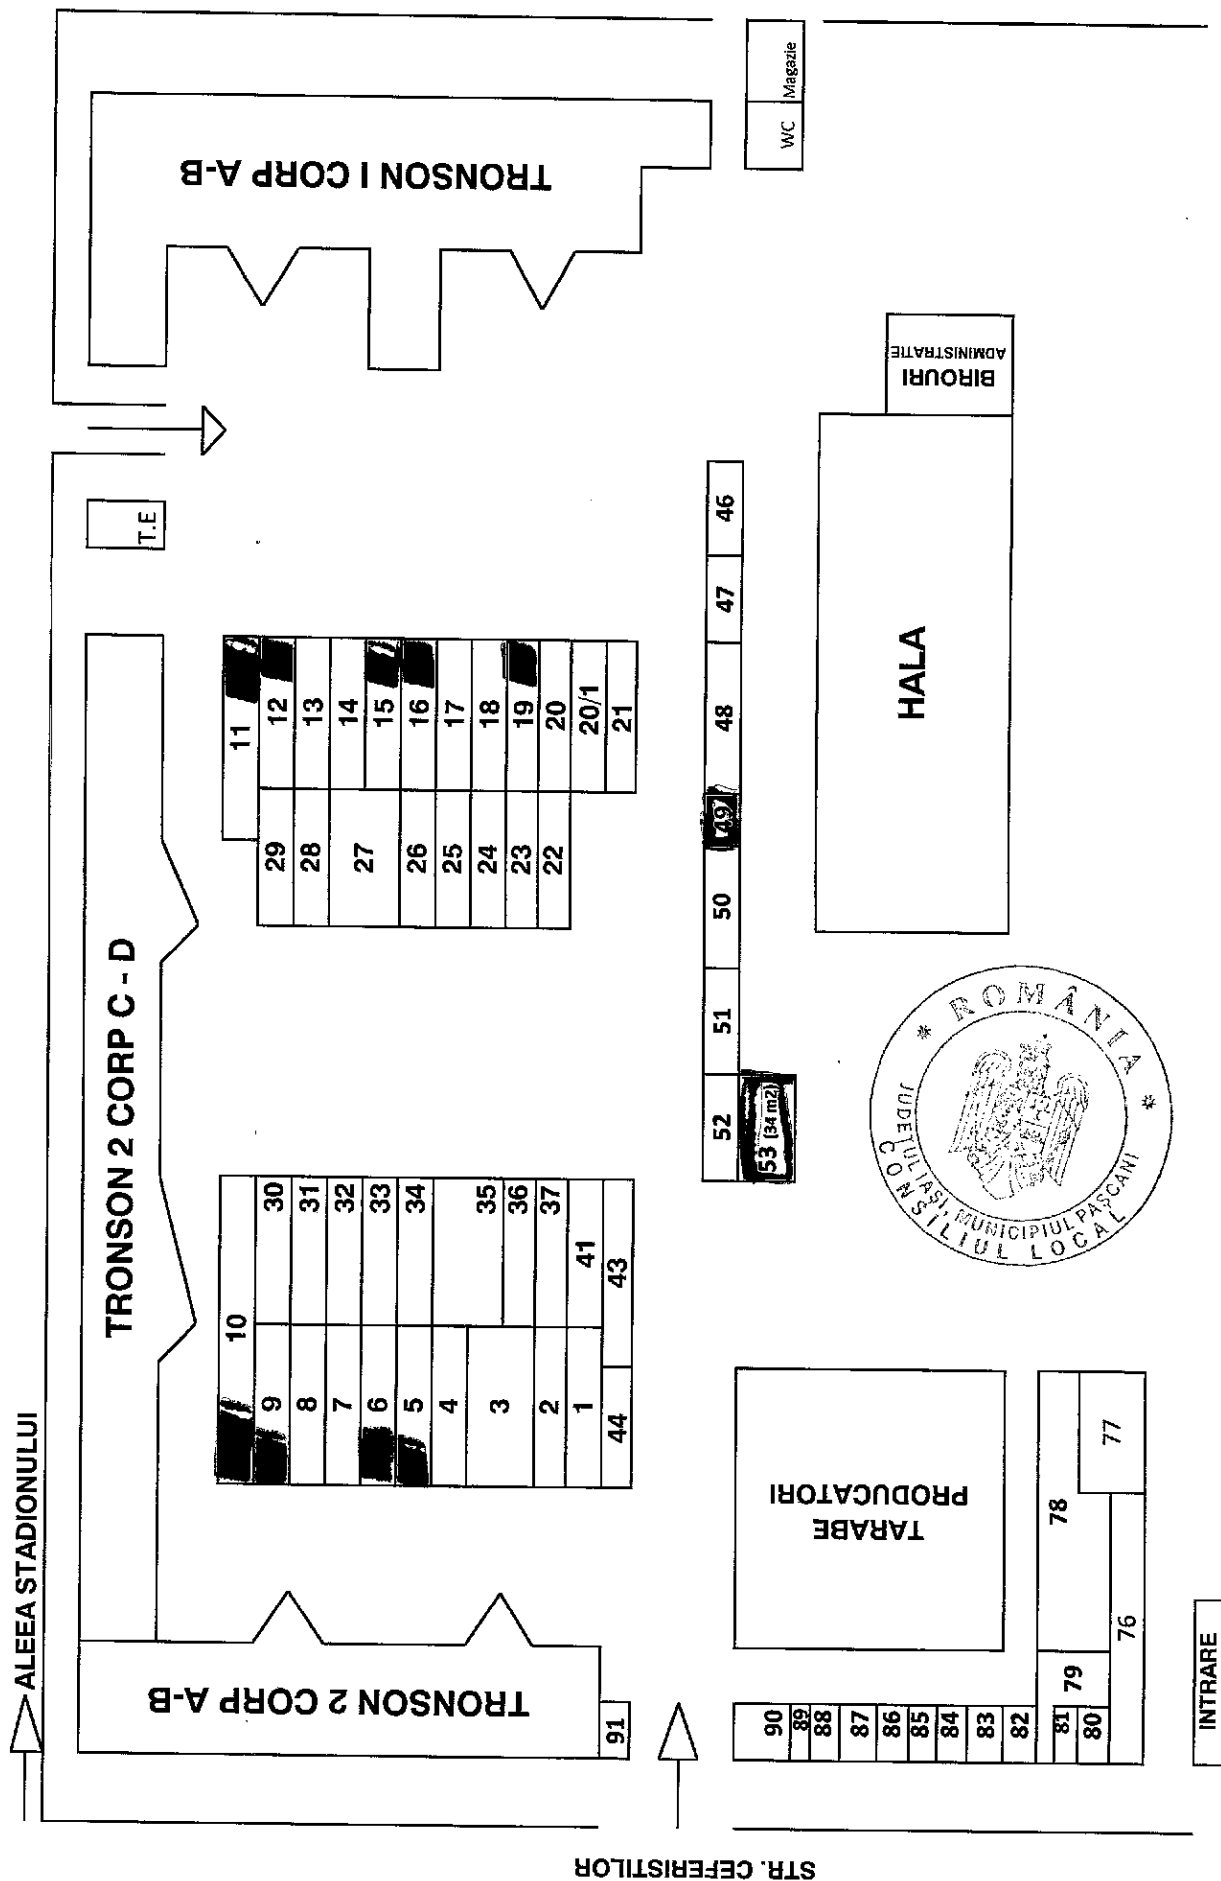

Huexa nr. 219 H.C.L. Nr. 42 din data de 29.1.02/2026

PLAN DE AMPLASAMENT ȘI DELIMITARE PENTRU IDENTIFICAREA IMOBILULUI

Scara 1 : 500

Adresa imobilului

Intravilan Mun. Pascani, Str. Ceferistilor, T. 37, P. 1419, Nr. Cad. 64894, Jud. Iasi

