

HOTĂRÂREA Nr. 33
din data de 30.03.2026

privind modificarea și completarea Anexei la Hotărârea Consiliului Local al Municipiului Pașcani nr. 101/29.09.2011 privind însușirea unor bunuri în proprietatea publică a Municipiului Pașcani, județul Iași, cu modificările și completările ulterioare, prin actualizarea datelor privitoare la numerele de inventar 1417 – Strada Calea Siretului și 1037 – Strada Industriei

Consiliul Local al Municipiului Pașcani, județul Iași:

În baza referatului de aprobare nr. 8134/24.03.2026 întocmit de către Primarul Municipiului Pașcani, domnul Marius - Nicolae Pintilie;

În conformitate cu prevederile art. 557 alin. (2) coroborat cu art. 863 lit. f) din Legea nr. 287/2009, Codul civil, republicată, cu modificările și completările ulterioare;

În conformitate cu prevederile art. 129 alin. (1) și alin. (2) lit. c) coroborat cu articolele 286 alin. (1) și art. 289 alin. (4) din Ordonanța de urgență a Guvernului nr. 57 din 3 iulie 2019 privind Codul administrativ, cu modificările și completările ulterioare;

Având în vedere Anexa nr. 3 - Inventarul bunurilor publice care aparțin domeniului public al Municipiului Pașcani la H.G. nr. 1354/2001 privind atestarea domeniului public al județului Iași, precum și al municipiilor, orașelor și comunelor din județul Iași;

Având în vedere Anexa la Hotărârea Consiliului Local al Municipiului Pașcani nr. 53/1999 privind aprobarea domeniului public al Municipiului Pașcani, județul Iași;

Având în vedere Hotărârea Consiliului Local al Municipiului Pașcani nr. 101/29.09.2011 privind însușirea unor bunuri în proprietatea publică a Municipiului Pașcani, județul Iași, cu modificările și completările ulterioare;

Având în vedere Hotărârea Consiliului Local al Municipiului Pașcani nr. 233 din data de 18.12.2025 privind reevaluarea valorilor de inventar pentru bunurile aparținând proprietății publice a Municipiului Pașcani, însușite prin Hotărâri ale Consiliului Local al Municipiului Pașcani, județul Iași;

Având în vedere Planurile de amplasament și delimitare a imobilului executate de către SC Agenția de Consultanță și Măsurători Terestre SRL din data de 08.12.2025;

Având în vedere Raportul comun de specialitate întocmit de către Direcția Economică, Compartimentul Patrimoniu și Contracte și Compartimentul Juridic și Contencios din cadrul aparatului de specialitate al Primarului Municipiului Pașcani, înregistrat sub nr. 8135/24.03.2026;

Având în vedere Rapoartele de avizare ale următoarelor comisii de specialitate din cadrul Consiliului Local al Municipiului Pașcani:

- Comisiei de prognoze economico-sociale, buget, finanțe, industrie, agricultură, silvicultură, prestări servicii, comerț și IMM-uri, programe europene, atragere de fonduri structurale și relații externe, înregistrat sub nr. 210/26.03.2026;

- Comisiei juridice, ordine publică, administrație publică, drepturile omului și libertăți cetățenești, înregistrat sub nr. 228/26.03.2026;

- Comisiei de organizare și dezvoltare urbanistică, realizarea lucrărilor publice, protecția mediului, ecologie, patrimoniu, înregistrat sub nr. 187/26.03.2026;

În temeiul dispozițiilor art. 139 alin. (1) și ale art. 196 alin. (1) lit. a) din Ordonanța de Urgență a Guvernului nr. 57 din 3 iulie 2019 privind Codul administrativ, cu modificările și completările ulterioare,

HOTĂRĂȘTE

Art.1 Se modifică și se completează Anexa la Hotărârea Consiliului Local al Municipiului Pașcani nr. 101/29.09.2011 privind însușirea unor bunuri în proprietatea publică a Municipiului Pașcani, județul Iași, cu modificările și completările ulterioare, prin actualizarea datelor privitoare la numerele de inventar 1417 – Strada Calea Siretului și 1037 - Strada Industriei, prezentate în anexa nr. 1 și în baza planurilor de amplasament și delimitare a imobilului conform anexei nr. 2, părți integrante din prezenta hotărâre.

Art.2 Anexa la Hotărârea Consiliului Local al Municipiului Pașcani nr. 53/1999 privind aprobarea domeniului public al Municipiului Pașcani, județul Iași se va modifica în mod corespunzător.

Art.3 Comisia nominalizată prin Dispoziția Primarului Municipiului Pașcani nr. 1431/27.11.2020, cu modificările și completările ulterioare, va actualiza inventarul bunurilor care alcătuiesc domeniul public al Municipiului Pașcani în termen de 90 de zile de la data adoptării prezentei hotărâri.

Art.4 Prezenta hotărâre va fi dusă la îndeplinire de către Primarul Municipiului Pașcani prin Direcția Economică, Serviciul Urbanism și Amenajări Teritoriale, Compartimentul Patrimoniu și Contracte și Compartimentul Juridic și Contencios.

Art.5 Începând cu data adoptării prezentei hotărâri orice prevederi contrare se abrogă.

Art.6 Serviciul Administrație Publică va comunica în copie prezenta hotărâre către:

- Instituția Prefectului Județul Iași
- Primarul Municipiului Pașcani
- Direcția Economică
- Serviciul Urbanism și Amenajări Teritoriale
- Compartimentul Patrimoniu și Contracte
- Compartimentul Juridic și Contencios.

Prezenta hotărâre a fost adoptată astăzi, 30.03.2026, cu un număr de 17 voturi pentru, voturi abțineri 0, voturi împotrivă 0, din totalul de 19 consilieri locali în funcție. (19 consilieri locali în funcție, 17 consilieri locali prezenți la momentul votului).

ROMÂNIA
PREȘEDINTE DE ȘEDINȚĂ,
Consilier local,
Dogaru Tiberiu - Vasile

Contrasemnează pentru legalitate
Secretar General al Municipiului,
Irina Jitaru

INVENTARUL

bunurilor care aparțin domeniului public al municipiului Pașcani – completare

Nr. Crt. (inv.)	Codul de clasificare	Denumirea bunului	Elemente de identificare	Anul dobândirii sau dării în folosință	Valoarea de inventar [LEI]	Situația actuală	juridică
0	1	2	3	4	5	6	
1417	1.3.7.1.	Str. "Calea Siretului",	-L = 2.631, S=40.321 mp - T76, P1458/1, 1499/1, 1673/1/1 - drum de pământ neamenajat, fără rigole și trotuare - de la intersecția cu str. ABATOR până la intersecția cu str. MIHAI VITEAZU	2010	1.104.807,50	Proprietate publică HCL 101/2011	
1037	1.3.7.1.	Str. "Industriei",	-L=1.690; S=16.257 mp - T71/1, DE1499/3, DE1517/2 - Drum de pământ, neamenajat, fără trotuare și rigole - din intersecția cu str. 9 Mai in intersecția cu Str. Calea Siretului	2010	445.446,68	Proprietate publică HCL 101/2011	

Întocmit,

Comp. Patrimoniu și Contracte
Conf. Jr. Bogdan LunguDirecția Economică
Dir. Ex. Angelica Labonțu


2

PLAN DE AMPLASAMENT SI DELIMITARE A IMOBILULUI
Scara 1 : 5000

ANEXA NR. 2
LA HCL NR 33 din 30.03.2024

Nr. Cadastral	Suprafata masurata a imobilului (mp)	Adresa imobilului
40321.00	Intravilan PUG - Extravilan Mun. Pasceni, Str. Calea Siretului, cartea 76, parcelele 1458/1, 1499/1, 1637/1/1, Jud. Iasi	
Cartea Funciara Nr.	Unitatea Administrativ-Teritoriala (UAT)	
	Mun. Pasceni	

Nr. Pct.	Coordonate p.c.t. de contur X [m] Y [m]	Lungimi latit	Nr. Pct.	Coordonate p.c.t. de contur X [m] Y [m]	Lungimi latit
501	640648.025 632435.248	39.82	606	641358.855 632550.273	10.22
502	640650.800 632366.524	12.60	607	641347.198 632553.617	11.03
503	640654.379 632394.285	26.72	608	641336.776 632557.226	10.21
504	640666.573 632421.011	14.21	609	641321.130 632560.868	5.91
505	640675.929 632431.707	34.32	610	641321.550 632562.499	5.10
506	640709.178 632440.231	192.72	611	641316.731 632564.168	4.46
507	640868.758 632529.224	158.13	612	641312.491 632565.636	5.31
508	640965.743 632623.463	13.78	613	641307.289 632567.438	10.19
509	641008.302 632709.017	15.96	614	641297.860 632570.772	11.44
510	641023.402 632634.359	12.85	615	641287.000 632574.933	15.40
511	641035.245 632639.340	10.64	616	641142.083 632618.770	67.80
512	641045.462 632641.163	7.66	617	641078.878 632643.296	14.40
513	641052.489 632645.443	9.20	618	641064.483 632643.382	33.75
514	641061.393 632647.874	3.91	619	641032.842 632631.392	9.95
515	641067.149 632649.296	5.08	620	641023.643 632627.941	5.05
516	641072.208 632649.787	5.57	621	641019.885 632624.468	6.72
517	641077.738 632648.111	6.00	622	641017.444 632616.093	12.45
518	641083.548 632647.830	11.80	623	641013.962 632604.142	4.99
519	641094.666 632643.670	11.54	624	641011.483 632599.816	5.94
520	641103.353 632639.315	16.44	625	641008.530 632594.663	9.82
521	641120.430 632632.749	26.09	626	641003.648 632596.139	2.39
522	641144.071 632623.900	13.93	627	641001.800 632584.617	20.11
523	641158.188 632618.450	14.10	628	640986.265 632571.822	2.91
524	641171.680 632615.381	21.26	629	640983.785 632570.330	26.75
525	641182.096 632606.414	35.55	630	640980.817 632569.630	4.29
526	641226.213 632599.460	28.95	631	640957.141 632554.426	11.28
527	641253.827 632590.772	26.18	632	640947.475 632548.856	19.62
528	641280.841 632582.057	35.05	633	640930.825 632543.588	2.50
529	641314.192 632571.904	23.24	634	640928.400 632537.270	8.59
530	641338.306 632564.448	26.12	635	640920.755 632533.351	34.90
531	641363.114 632556.260	36.49	636	640899.897 632517.432	2.80
532	641399.183 632542.833	36.74	637	640887.122 632516.112	28.10
533	641433.568 632529.899	46.80	638	640868.554 632496.973	5.86
534	641477.237 632513.325	38.89	639	640862.262 632492.979	18.87
535	641513.418 632499.347	30.85	640	640849.914 632481.489	4.42
536	641541.528 632487.566	35.50	641	640846.681 632478.480	20.96
537	641575.402 632473.021	43.55	642	640831.336 632464.201	8.14
538	641615.342 632455.603	32.80	643	640825.373 632458.633	7.48
539	641645.755 632443.382	33.85	644	640819.800 632453.560	6.14
540	641677.276 632431.046	30.29	645	640814.358 632450.925	14.18
541	641705.357 632419.696	31.23	646	640801.541 632444.835	13.48
542	641734.321 632408.004	33.18	647	640789.367 632438.049	11.00
543	641765.390 632396.248	32.51	648	640776.428 632434.325	12.22
544	641785.633 632384.414	30.91	649	640768.391 632429.079	11.00
545	641824.778 632374.110	34.97	650	640756.214 632423.252	8.23
546	641857.538 632361.888	31.77	651	640748.783 632419.760	14.00
547	641887.655 632350.132	31.70	652	640737.207 632412.180	21.70
548	641916.728 632338.888	35.20	653	640732.210 632405.062	19.37
549	641946.508 632326.172	35.51	654	640715.926 632398.611	16.52
550	641983.628 632313.166	34.43	655	640702.033 632393.989	6.56
551	642020.488 632299.099	49.14	656	640694.839 632385.038	14.40
552	642056.309 632282.010	36.06	657	640680.500 632383.660	36.01
553	642100.139 632269.335	36.96	658	640664.440 632384.630	57.61
554	642121.749 632261.791	48.29	659	640658.808 632369.860	45.88
555	642167.302 632245.763	47.55	660	640649.699 632330.840	9.95
556	642212.167 632230.012	47.75	661	640640.347 632321.796	50.50
557	642257.142 632213.962	66.74	662	640645.735 632289.529	43.04
558	642320.101 632191.819	46.62	663	640628.550 632250.065	65.46
559	642363.961 632176.402	33.04	664	640604.511 632189.022	11.11
560	642394.977 632164.824	18.12	665	640604.346 632188.016	50.26
561	642412.085 632158.955	48.09	666	640604.346 632177.722	10.87
562	642457.048 632141.809	15.97	667	640604.346 632168.956	2.86
563	642471.607 632135.545	16.49	668	640604.956 632124.061	13.43
564	642486.491 632128.284	3.57	669	640507.816 632110.838	8.00
565	642494.811 632125.110	13.96	670	640505.519 632103.122	18.02
566	642472.051 632130.518	2.24	671	640513.356 632085.517	13.35
567	642470.794 632128.681	35.63	672	640518.199 632072.473	12.85
568	642437.597 632141.322	2.71	673	640514.168 632058.794	19.35
569	642429.238 632144.159	10.10	674	640510.858 632040.698	20.70
570	642429.767 632147.637	2.18	675	640507.589 632020.273	22.63
571	642428.516 632145.849	36.62	676	640503.325 631997.541	2.27
572	642384.082 632158.118	6.53	677	640503.785 631985.678	11.37
573	642387.507 632160.512	1.36	678	640503.241 631984.320	7.31
574	642388.896 632161.625	9.48	679	640502.886 631977.021	19.91
575	642373.624 632164.421	0.94	680	640501.818 631957.130	21.27
576	642379.083 632163.647	125.04	681	640500.881 631955.889	24.99
577	642261.255 632205.509	55.74	682	640499.685 631950.929	14.06
578	642207.899 632224.617	98.15	683	640498.581 631956.861	1.33
579	642161.169 632258.924	32.11	684	640498.316 631955.558	7.72
580	642095.760 632267.140	46.82	685	640496.760 631887.862	16.26
581	642024.047 632283.910	48.95	686	640501.536 631871.718	20.94
582	641987.104 632303.241	95.12	687	640503.825 631850.900	33.48
583	641907.339 632334.514	35.48	688	640472.276 631839.654	12.98
584	641874.288 632347.404	40.51	689	640467.217 631851.861	0.15
585	641836.515 632363.116	32.54	690	640467.814 631852.034	16.04
586	641805.459 632372.955	126.09	691	640483.909 631853.199	35.48
587	641898.143 632419.079	95.42	692	640482.118 631888.642	7.38
588	641950.356 632454.024	40.38	693	640482.212 631896.020	48.01
589	641563.102 632471.802	7.50	694	640482.823 631844.030	95.22
590	641556.141 632474.288	9.36	695	640490.533 632038.937	81.61
591	641547.451 632478.092	7.48	696	640495.708 632120.541	50.53
592	641540.559 632480.839	14.52	697	640484.147 632170.769	69.58
593	641527.032 632486.230	32.85	698	640488.313 632240.221	19.11
594	641496.572 632488.130	23.56	699	640507.382 632239.074	4.24
595	641474.855 632507.181	8.31	700	640506.681 632343.119	74.85
596	641466.942 632510.287	8.20	701	640536.581 632312.353	13.80
597	641455.336 632513.111	4.56	702	640542.181 632324.866	25.46
598	641455.148 632514.884	10.62	703	640554.663 632347.158	17.93
599	641445.842 632518.707	11.85	704	640561.379 632363.784	2.33
600	641434.801 632523.024	15.60	705	640561.827 632366.049	49.12
601	641420.139 632528.367	11.69	706	640575.234 632413.320	31.03
602	641405.091 632532.183	22.55	707	640588.711 632441.267	16.08
603	641387.458 632539.663	9.21	708	640601.736 632450.697	10.22
604	641378.698 632542.708	12.89	709	640611.956 632450.496	39.16
605	641368.516 632548.827	10.22			

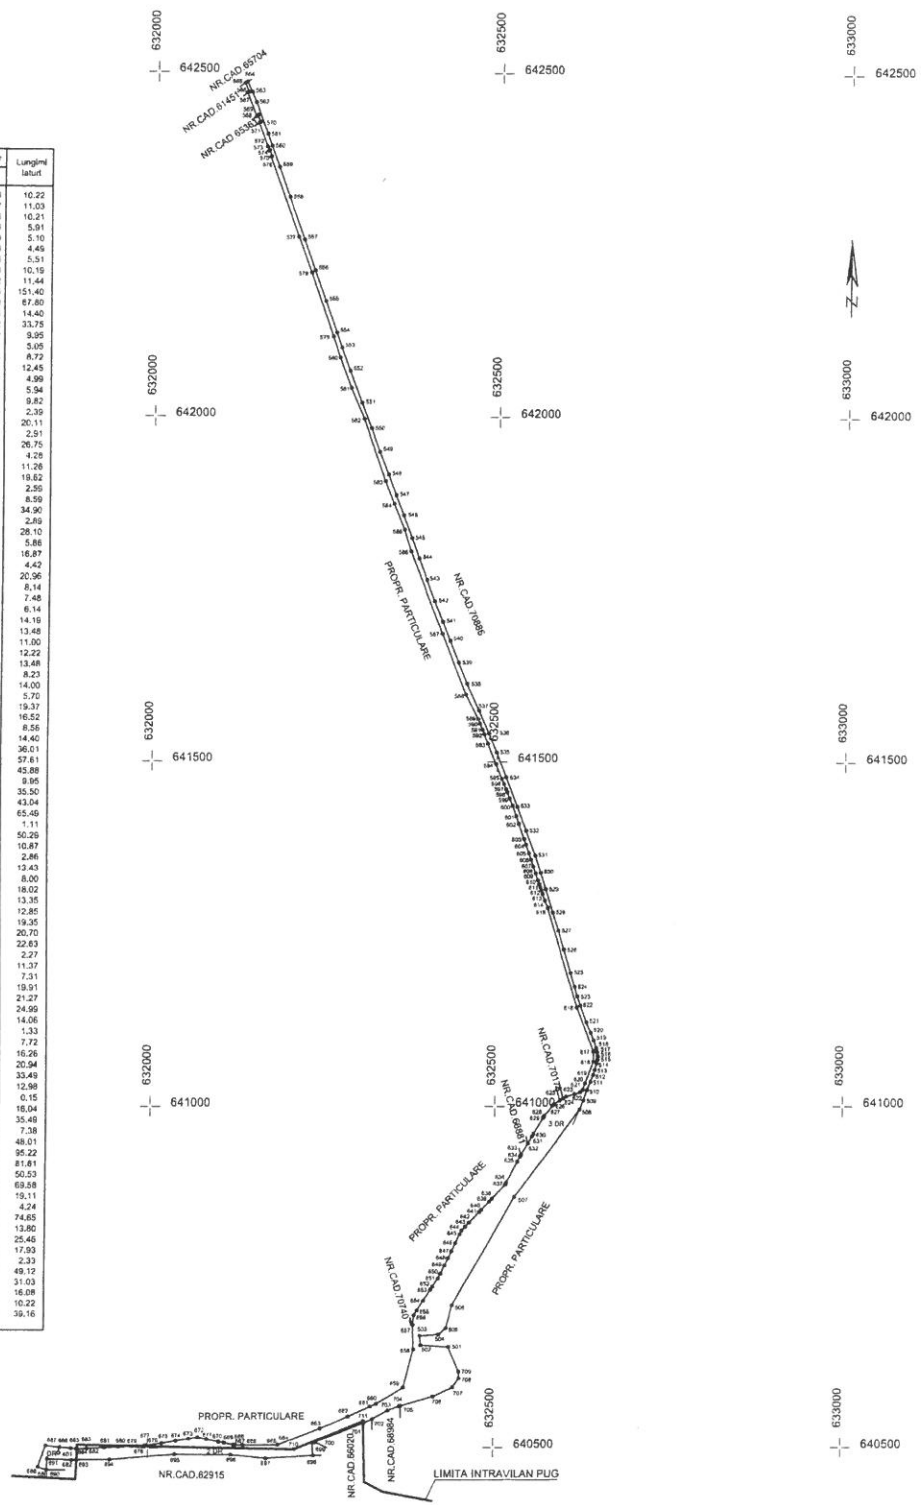

A. Date referitoare la teren				
Nr. Parcela	Categorie de folosinta	Suprafata (mp)	Mentii	
1	DR	1065.00	EXTRAVILAN	Str. Calea Siretului - din str. Abator (tracarea peste calea ferata) pana la str. Mihai Viteazu
2	DR	4999.00	INTRAVILAN PUG	
3	DR	34256.00	EXTRAVILAN	Lungime drum - 2631 m
Total		40321.00		
B. Date referitoare la constructii				
Cod Constr.	Destinatie	Suprafata construita la sol (mp)	Mentii	
Total				
Suprafata totala masurata a imobilului = 40321.00 mp				
Vizit: PRIMARIA MUN. PASCENI				
Data: _____				
Exercitaut autorizat: S.C. AGENTIA DE CONSULTANTA SI MASURATORI TERESTRE S.R.L.				
Confirm executarea masuratorilor la teren, corectitudinea intocmirii documentelor cadastrale si corespondenta acestora cu realitatea din teren				
Data: 08.12.2025				
Marius-Ionut Uditeanu				



630500
642000

PLAN DE AMPLASAMENT SI DELIMITARE A IMOBILULUI

Scara 1 : 5000

632000
642000

Nr. Cadastral	Suprafata masurata a imobilului (mp)	Adresa imobilului
16257.00		Intravilan PUG - Extravilan Mun. Pascani, Str. Industrii, Iarua 7/1, parcelele DE 1499/3, DE 1517/2, Jud. Iasi
Cartea Funcara Nr.		Unitate Administrativ-Teritoriala (UAT) Mun. Pascani

630500
641500630500
641000630500
640500

TRONSON 3			
Nr. Pct.	Coordonate puncte de contur	Lungimi latit. D(1+1)	
	X [m]	Y [m]	
574	640593.820	631776.978	3.30
575	640590.323	631779.919	18.32
576	640613.301	631784.133	15.98
577	640626.338	631789.715	24.88
578	640632.287	631786.365	19.21
579	640670.934	631800.987	11.45
580	640682.233	631802.917	9.88
581	640691.879	631801.317	6.38
582	640698.339	631801.529	5.52
583	640703.826	631802.175	11.46
584	640715.291	631802.175	30.86
585	640745.546	631796.071	18.17
586	640762.757	631790.253	28.61
587	640785.963	631773.558	42.48
588	640815.501	631743.281	31.00
589	640838.716	631722.401	11.52
590	640847.428	631714.864	21.54
591	640869.892	631688.828	26.11
592	640886.452	631666.436	28.26
593	640902.837	631645.155	19.59
594	640915.536	631630.442	15.17
595	640927.281	631615.283	18.43
596	640940.983	631602.016	18.30
597	640955.209	631591.750	16.13
598	640968.950	631583.305	11.40
599	640979.787	631577.546	43.73
600	641013.433	631550.988	27.57
601	641033.060	631531.510	26.82
602	641051.447	631512.296	36.48
603	641077.035	631486.285	37.79
604	641102.841	631458.605	2.79
605	641104.772	631456.817	9.04
606	641101.085	631448.425	3.20
607	641098.820	631450.783	48.16
608	641086.028	631465.962	22.87
609	641050.409	631502.667	14.20
610	641040.488	631512.825	17.37
611	641027.814	631525.879	5.27
612	641024.251	631520.433	16.77
613	641010.732	631539.383	5.21
614	641006.541	631542.472	15.02
615	640992.703	631548.302	12.00
616	640983.093	631555.485	7.79
617	640976.858	631560.147	4.50
618	640973.254	631562.842	7.44
619	640967.255	631567.296	17.72
620	640963.103	631577.906	16.94
621	640941.234	631589.880	7.43
622	640936.025	631595.293	6.07
623	640930.373	631601.047	21.50
624	640915.307	631616.386	12.51
625	640906.542	631625.310	8.38
626	640900.672	631631.286	18.31
627	640887.845	631644.347	18.89
628	640876.019	631656.387	21.36
629	640861.052	631671.825	7.06
630	640856.431	631678.580	17.25
631	640845.212	631690.069	25.11
632	640828.850	631709.119	25.15
633	640812.463	631728.199	5.79
634	640806.744	631732.525	11.59
635	640801.410	631741.509	16.28
636	640791.507	631754.426	5.12
637	640785.303	631761.670	6.58
638	640781.115	631766.123	9.47
639	640774.147	631772.537	2.36
640	640772.412	631774.135	10.87
641	640763.199	631779.520	12.16
642	640752.699	631785.689	2.40
643	640750.373	631786.265	14.08
644	640736.746	631789.814	2.65
645	640734.159	631790.389	7.67
646	640726.580	631792.091	26.60
647	640700.080	631792.390	10.78
648	640695.298	631792.491	14.61
649	640674.918	631789.905	49.06
650	640626.471	631782.180	14.80
651	640612.049	631783.881	18.45

TRONSON 1			
Nr. Pct.	Coordonate puncte de contur	Lungimi latit. D(1+1)	
	X [m]	Y [m]	
501	641608.750	630862.657	10.25
502	641615.255	630854.148	11.51
503	641622.880	630846.209	8.31
504	641628.907	630840.508	0.11
505	641629.823	630840.438	8.23
506	641620.998	630837.883	9.56
507	641613.582	630831.852	4.49
508	641611.725	630827.788	22.18
509	641590.455	630834.039	9.01
510	641594.123	630842.271	6.50
511	641596.274	630846.607	6.09
512	641588.285	630854.141	19.80
513	641583.959	630867.946	28.24
514	641571.160	630889.120	12.46
515	641563.033	630902.569	10.23
516	641557.185	630910.960	6.25
517	641553.613	630916.084	23.48
518	641540.120	630925.303	22.05
519	641524.574	630936.934	30.45
520	641503.243	630971.480	4.13
521	641504.950	630977.200	25.85
522	641488.830	630996.800	0.75
523	641486.347	630997.368	11.18
524	641473.145	631013.871	38.44
525	641448.608	631043.484	25.89
526	641432.085	631061.393	23.38
527	641417.158	631081.401	50.99
528	641384.115	631120.232	48.79
529	641353.293	631157.150	38.61
530	641329.392	631187.478	39.44
531	641304.979	631218.455	30.85
532	641285.894	631242.883	7.67
533	641281.134	631248.710	16.49
534	641269.882	631260.769	25.69
535	641251.672	631286.285	6.51
536	641256.582	631294.558	7.87
537	641262.216	631279.056	39.29
538	641267.131	631248.672	61.23
539	641226.072	631201.414	36.11
540	641249.290	631173.753	25.42
541	641385.345	631154.243	21.78
542	641378.496	631158.670	17.20
543	641380.309	631124.167	34.69
544	641411.267	631096.520	25.54
545	641426.778	631071.501	26.57
546	641446.381	631054.059	28.81
547	641465.749	631032.726	17.99
548	641477.238	631018.886	21.71
549	641491.755	631002.731	14.98
550	641501.291	630981.259	13.38
551	641509.517	630960.633	13.54
552	641518.886	630970.668	36.56
553	641541.808	630942.143	20.78
554	641554.696	630919.066	26.37
555	641572.537	630903.946	20.72
556	641585.493	630887.770	25.01
557	641601.973	630866.054	9.47

TRONSON 2			
Nr. Pct.	Coordonate puncte de contur	Lungimi latit. D(1+1)	
	X [m]	Y [m]	
558	641212.581	631331.830	28.38
559	641231.899	631310.695	24.75
560	641248.785	631292.807	8.87
561	641245.596	631284.337	1.02
562	641245.059	631283.450	52.21
563	641259.822	631321.791	24.34
564	641194.852	631341.213	18.56
565	641182.875	631355.037	15.40
566	641169.876	631369.703	51.89
567	641138.724	631409.620	42.32
568	641108.056	631440.762	8.08
569	641124.687	631448.237	21.15
570	641127.081	631433.357	35.83
571	641151.146	631407.215	29.84
572	641168.700	631383.233	30.95
573	641182.896	631358.867	38.87

TRONSON 4			
Nr. Pct.	Coordonate puncte de contur	Lungimi latit. D(1+1)	
	X [m]	Y [m]	
632	640588.312	631776.096	17.05
633	640371.415	631773.412	67.05
634	640505.261	631762.855	25.96
635	640479.827	631758.768	37.47
636	640473.449	631756.721	13.43
637	640474.774	631809.087	25.80
638	640473.977	631834.879	5.07
639	640472.276	631835.854	33.46
640	640500.825	631850.900	12.81
641	640505.224	631838.166	13.30
642	640492.375	631834.806	39.11
643	640500.868	631796.427	25.82
644	640511.981	631773.345	47.31
645	640558.541	631781.711	49.12
646	640607.151	631788.737	2.43
647	640604.878	631787.888	11.06
648	640594.193	631785.089	4.00
649	640590.652	631783.238	3.13
650	640589.505	631780.325	4.35

A. Date referitoare la teren			
Nr. Parcela	Categorie de folosinta	Suprafata (mp)	Mențiuni
1	DR	2797.00	INTRAVILAN PUG
2	DR	1661.00	EXTRAVILAN TRONSON 1
3	DR	1788.00	EXTRAVILAN TRONSON 2
4	DR	8914.00	EXTRAVILAN TRONSON 3
5	DR	3099.00	EXTRAVILAN TRONSON 4
Total		16257.00	
B. Date referitoare la constructii			
Cod Constr.	Destinatia	Suprafata construita la sol (mp)	Mențiuni
Total			
Suprafata totala masurata a imobilului = 16257.00 mp			
Vizit:		S.C. AGENTIA DE CONSULTANTA SI MASURATOR TERESTRE S.R.L.	
PRIMARIA MUN. PASCANI		Confirm exemplarea masurarii terenului, constructiilor, intocmirii documentelor cadastrale si a planurilor de realizare a terenului	
Data:		Data: 08.12.2023	
		Marius-Ionut Udistanu	

