


A
B
C
D
E

LL

— strazi/drumuri supuse modernizării

 PROIECTANT GENERAL PACIFIC DESIGN S.R.L. Adresa: Bucuresti, S.T. «Dacia» Muresen, Nr. 3. email: office.pacific-design@gmail.com		Nr. proiect 12.2/2023	Denumire protectie: "Studiu de Fezabilitate pentru expropriere pe strada Livezilor - parte integranta din obiectivul de investitii: Modernizare drumuri si strazi in Paulesti si Paulestii Noi, comuna Paulesti, judetul Prahova"	
Specificatie:	Nume:	Scara	Beneficiar:	Ente:
Sef proiect:	ing. Ionut DRAJNEANU	1:10000	 COMUNA PAULESTI str. Calea Unirii, nr. 299, sat Paulesti	S.F.
Proiectat:	ing. Eugen BARBU	Data 11.2023	Denumirea planşa	Cod planşa
Desenat:	ing. Cosmin NASTASA	Revisiune 0	PLAN DE AMPLASAMENT	PA
				Nr. Planşa 001

ACEST DOCUMENT INTRA SUB INCIDENTA LEGII NR. 8/1996 PRIVIND DREPTUL DE AUTOR. UTILIZAREA SA TREBUIE SA FIE CONFORMA CEELEI PENTRU CARE A FOST

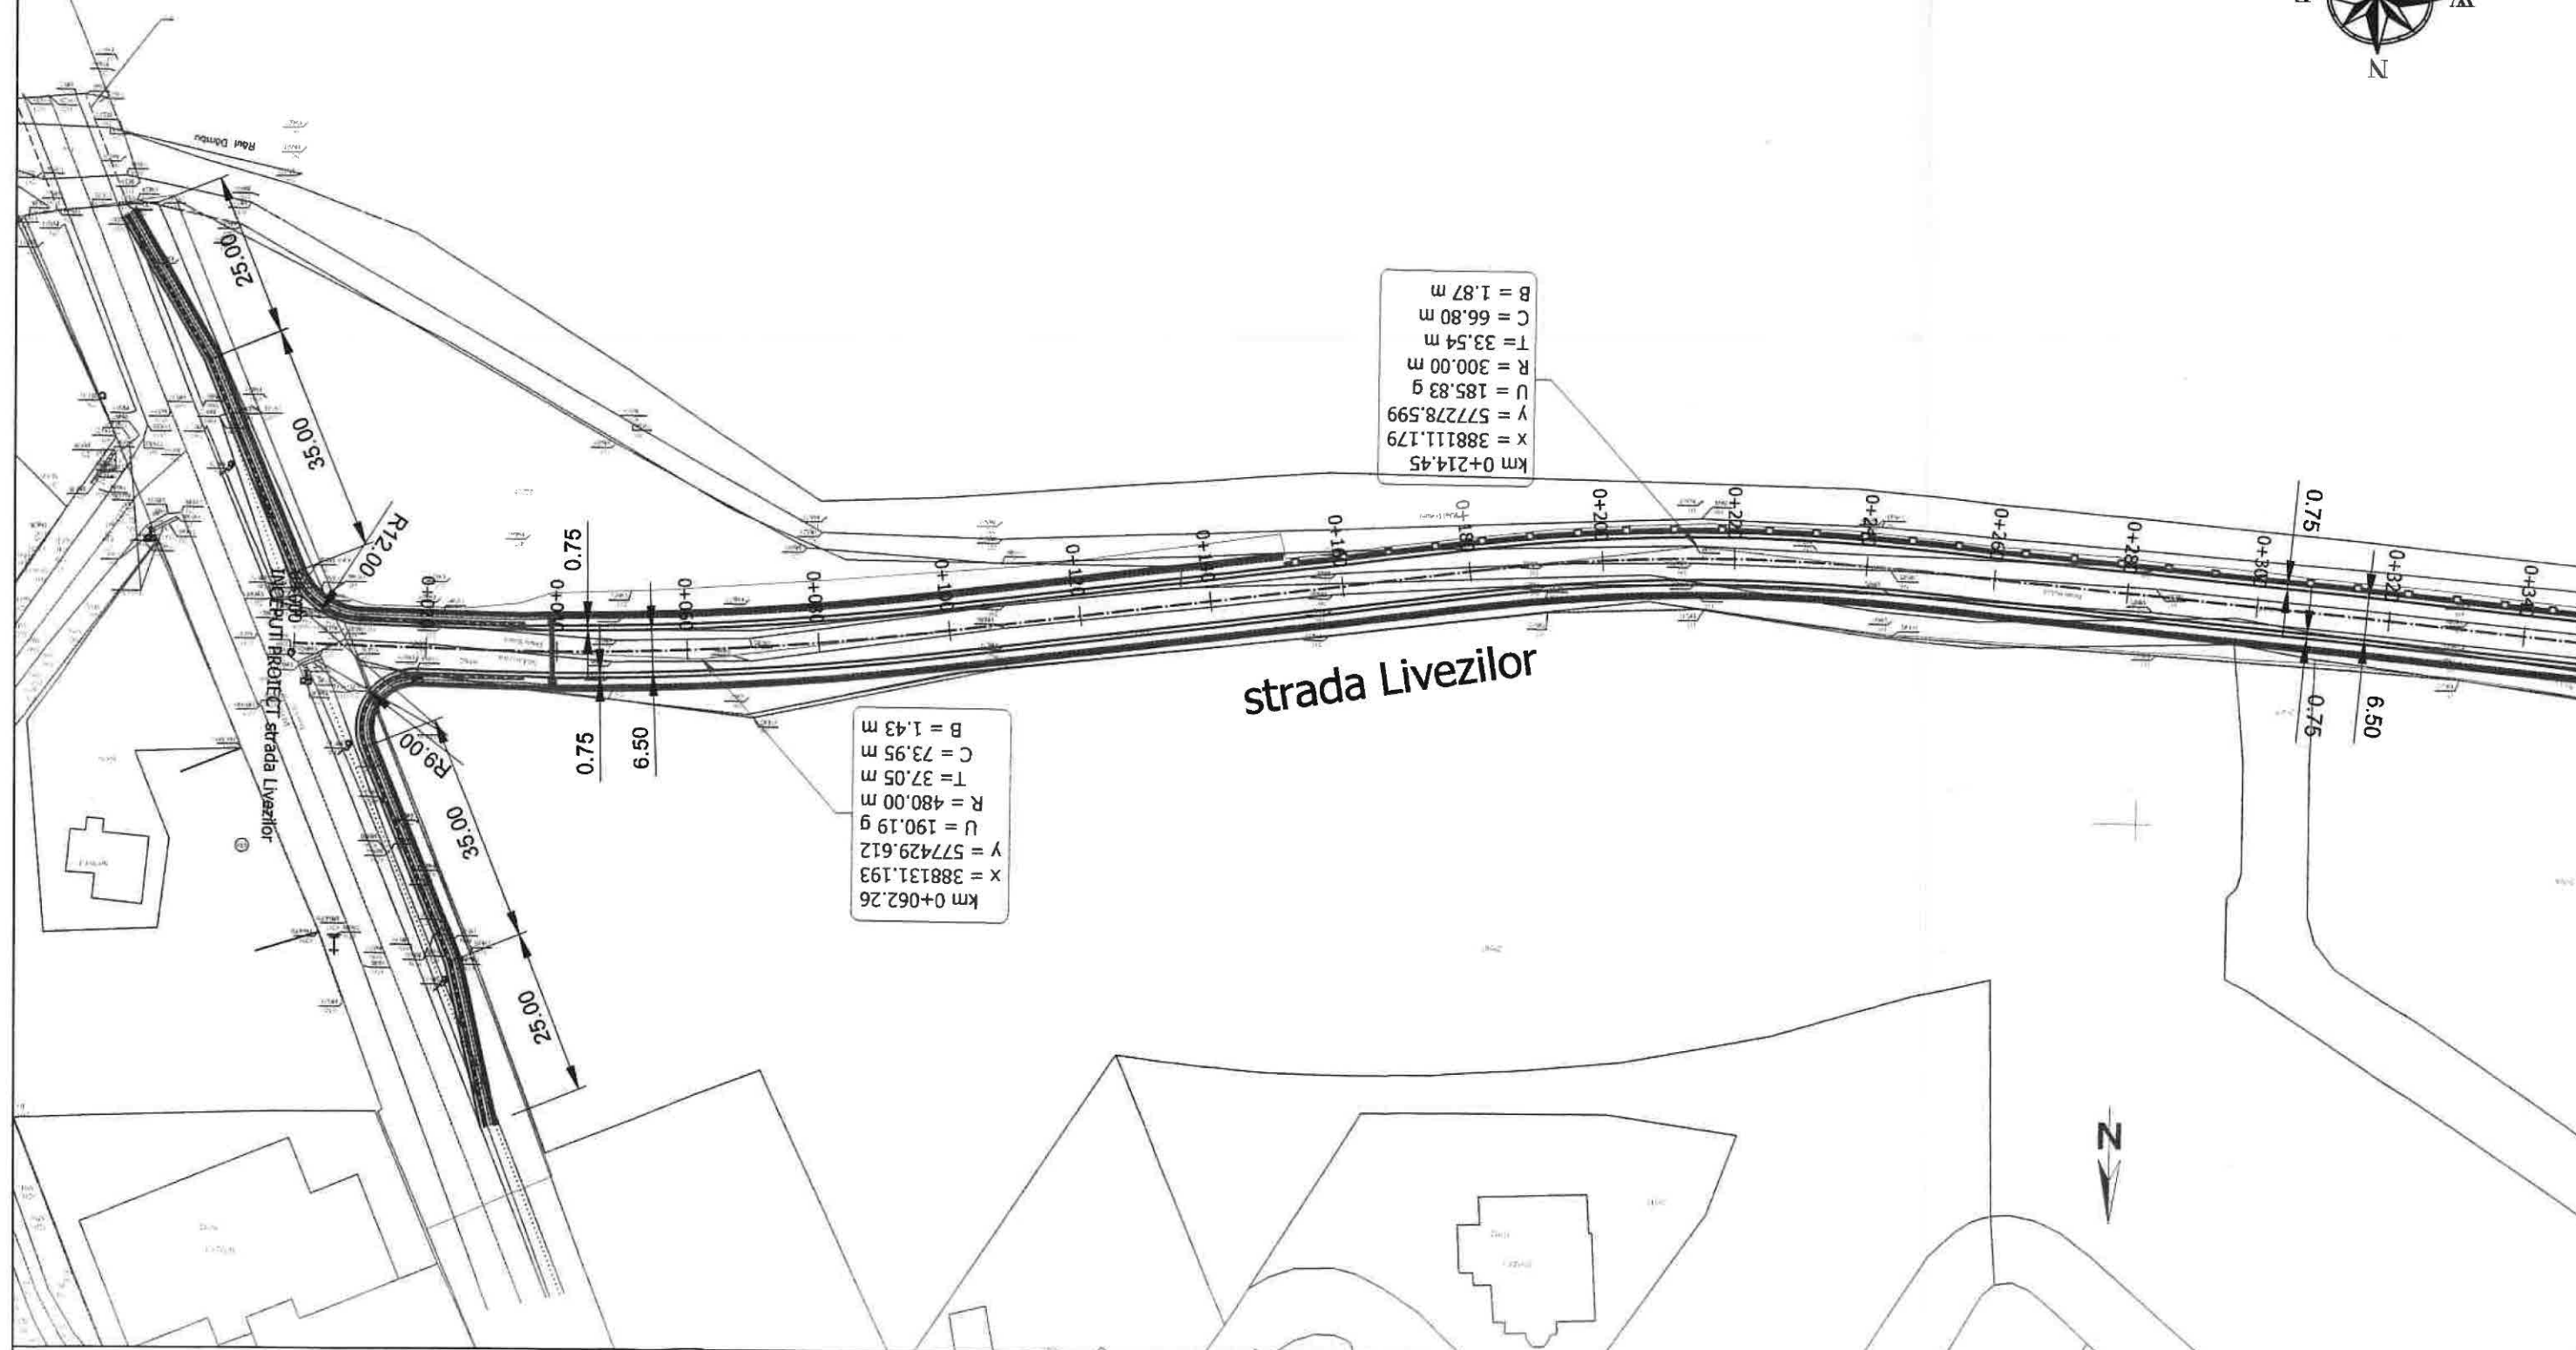

	camine vizitare existente		zona de studiu
	stalp de electricitate existent		paraul Dambu
	sant existent		construcții active
	limita proprietate(gard)		podet proiectat
	indicator existent		zid de sprijin din beton armat
	acostament proiectat		zid de sprijin din gabioane
	bordura proiectata		hidrant
	sant de beton proiectat		rigola/geiger
	marginie drum proiectat		copacei/arbori/copaci



PACIFIC
DESIGN

PROIECTANT GENERAL
PACIFIC DESIGN S.R.L.
Adresa: Bucuresti, 52, Cristea Maleescu, Nr. 5
e-mail: office-pacific-design@protonmail.com

Si protect
12/2/2023

Denumire proiect:

"Studiu de Fezabilitate pentru expropriere pe strada Livezilor - parte integranta din obiectivul de investitii: Modernizare drumuri si strazi in Paulesti si Paulestii Noi, comuna Paulesti, judetul Prahova"


Specificatie	Nume
Self project	ing. Ionut DRAJNEANU
Proiectat	ing. Eugen BARBU
Detenat	ing. Cosmin NASTASA

Scale	1:1000
Date	11.2023
Responsible	

Beneficiar	 COMUNA PAULEȘTI str. Calea Unirii, nr. 299, sat Paulești	Faza S.F.
------------	---	-------------------------

Desenare planşa	PLAN DE SITUATIE PS Nr. Planşa
-----------------	---

ACEST DOCUMENT INTRA SUB INCIDENTA LEGII NR. 8/1996 PRIVIND DREPTUL DE AUTOR. UTILIZAREA SA TREBUIE SA FIE CONFORMA CELEI PENTRU CARE A FOST

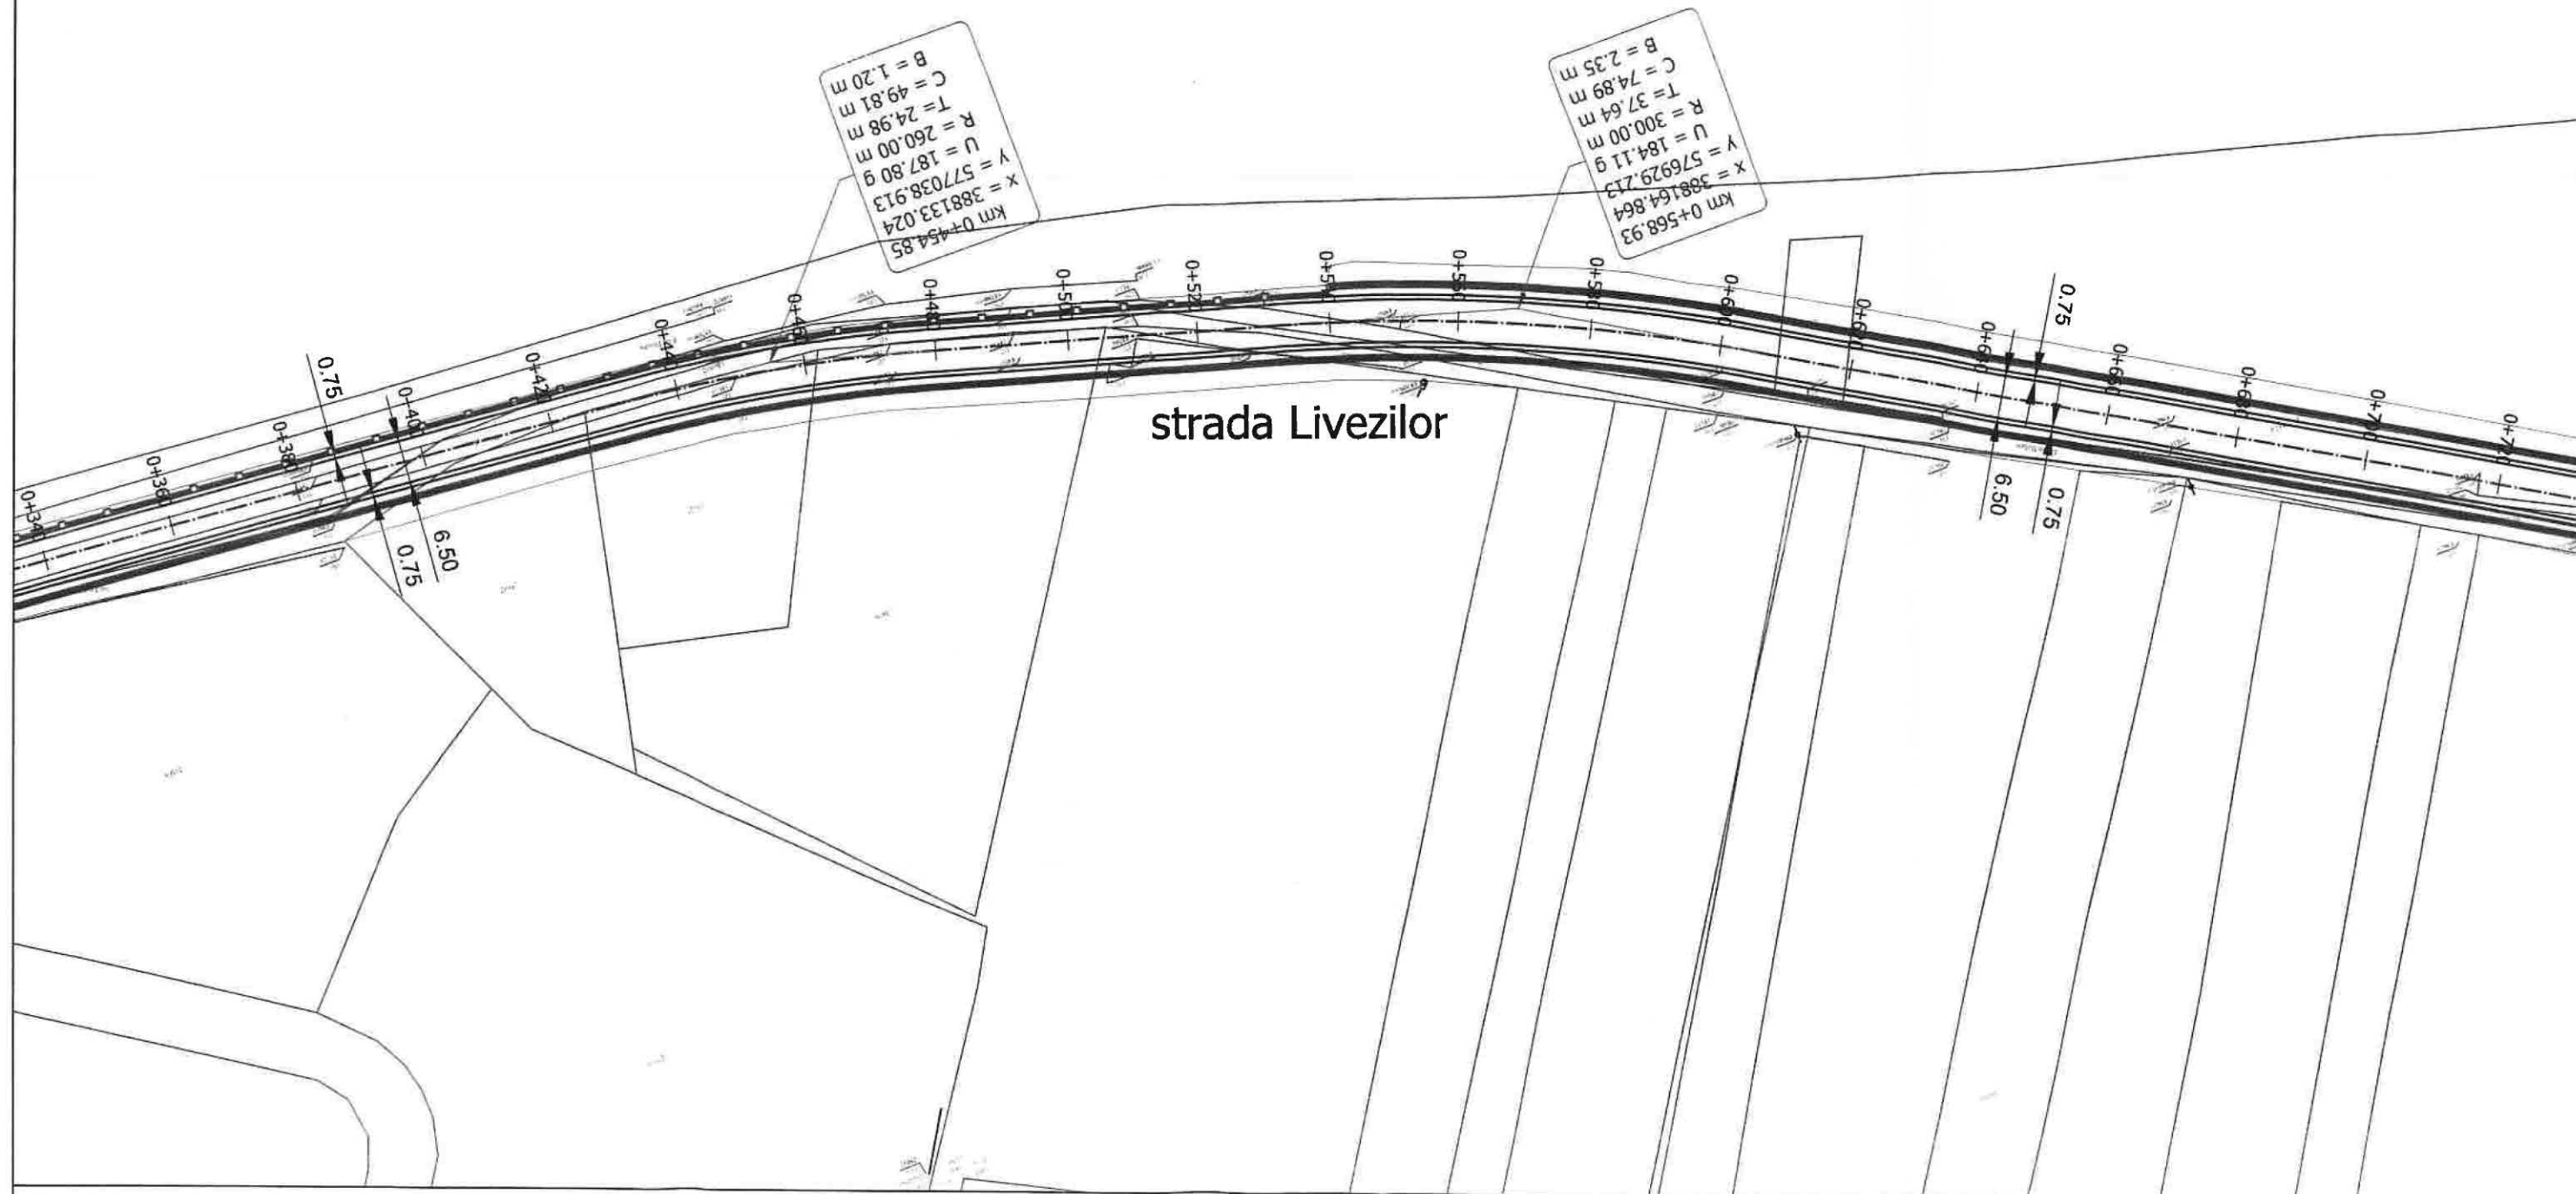

	camine vizitare existente		zona de studiu
	stalp de electricitate existent		paraul Dambu
	sant existent		construcții active
	limita proprietate(gard)		podul proiectat
	indicator existent		zid de sprijin din beton armat
	acostament proiectat		zid de sprijin din gabioane
	bordura proiectata		hidrant
	sant de beton proiectat		ngola/geiger
	marginie drum proiectat		copacei/arbori/copaci



PACIFIC
DESIGN

Adresa: Bucuresti, S2, Cristea Mateescu Nr 5
email: office@pacific-dec.com

Denunțare proiect:


"Studiu de Fezabilitate pentru expropriere pe strada Livezilor - parte integranta din obiectivul de investitii: Modernizare drumuri si strazi in Paulesti si Paulestii Noi, comuna Paulesti, judetul Prahova"

Denumire planșă:	Cod planșă:
------------------	-------------

Nº Place	002
----------	-----

ACEST DOCUMENT INTRA SUB INCIDENTA LEGII NR. 8/1996 PRIVIND DREPTUL DE AUTOR, UTILIZAREA SA TREBUIE SA FIE CONFORMA CU CELE PREVUZUTE LA ART. 17 ALIN. 2

PLAN DE SITUATIE scara 1:1000

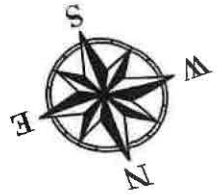


LEGENDA:


	camine vizitare existente		zona de studiu
	stalp de electricitate existent		paraul Dambu
	sant existent		constructii active
	limita proprietate(gard)		podet proiectat
	indicator existent		zid de sprijin din beton armat
	acostament proiectat		zid de sprijin din gabioane
	bordura proiectata		hidrant
	sant de beton proiectat		rigola/geiger
	marginie drum proiectat		copacei/arbori/copaci

			PROIECTANT GENERAL PACIFIC DESIGN S.R.L. Adresa: Bucuresti, S2, Costea Mateescu, Nr 5 email: office.pacific.design@gmail.com		Nr proiect 12.2/2023		Denumire proiect "Studiu de Fezabilitate pentru expropriere pe strada Livezilor - parte integranta din obiectivul de investitii: Modernizare drumuri si strazi in Paulesti si Paulestii Noi, comuna Paulesti, judetul Prahova"	
Specificatie	Nume	Scara	Beneficiar		Faza			
Sol proiect	ing. Ionut DRAJNEANU	1:1000	 COMUNA PAULESTI str. Calca Unirii, nr. 299, sat Paulesti		SF			
Proiectat	ing. Eugen BARBU	Data 11.2023	Denumire planșă		Conținut planșă			
Desenat	ing. Cosmin NASTASA	Revizor 0	PLAN DE SITUATIE		PS			
					Nr. Planșă 003			

PLAN DE SITUATIE
scara 1:1000

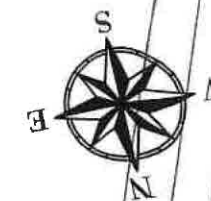

strada Livezilor

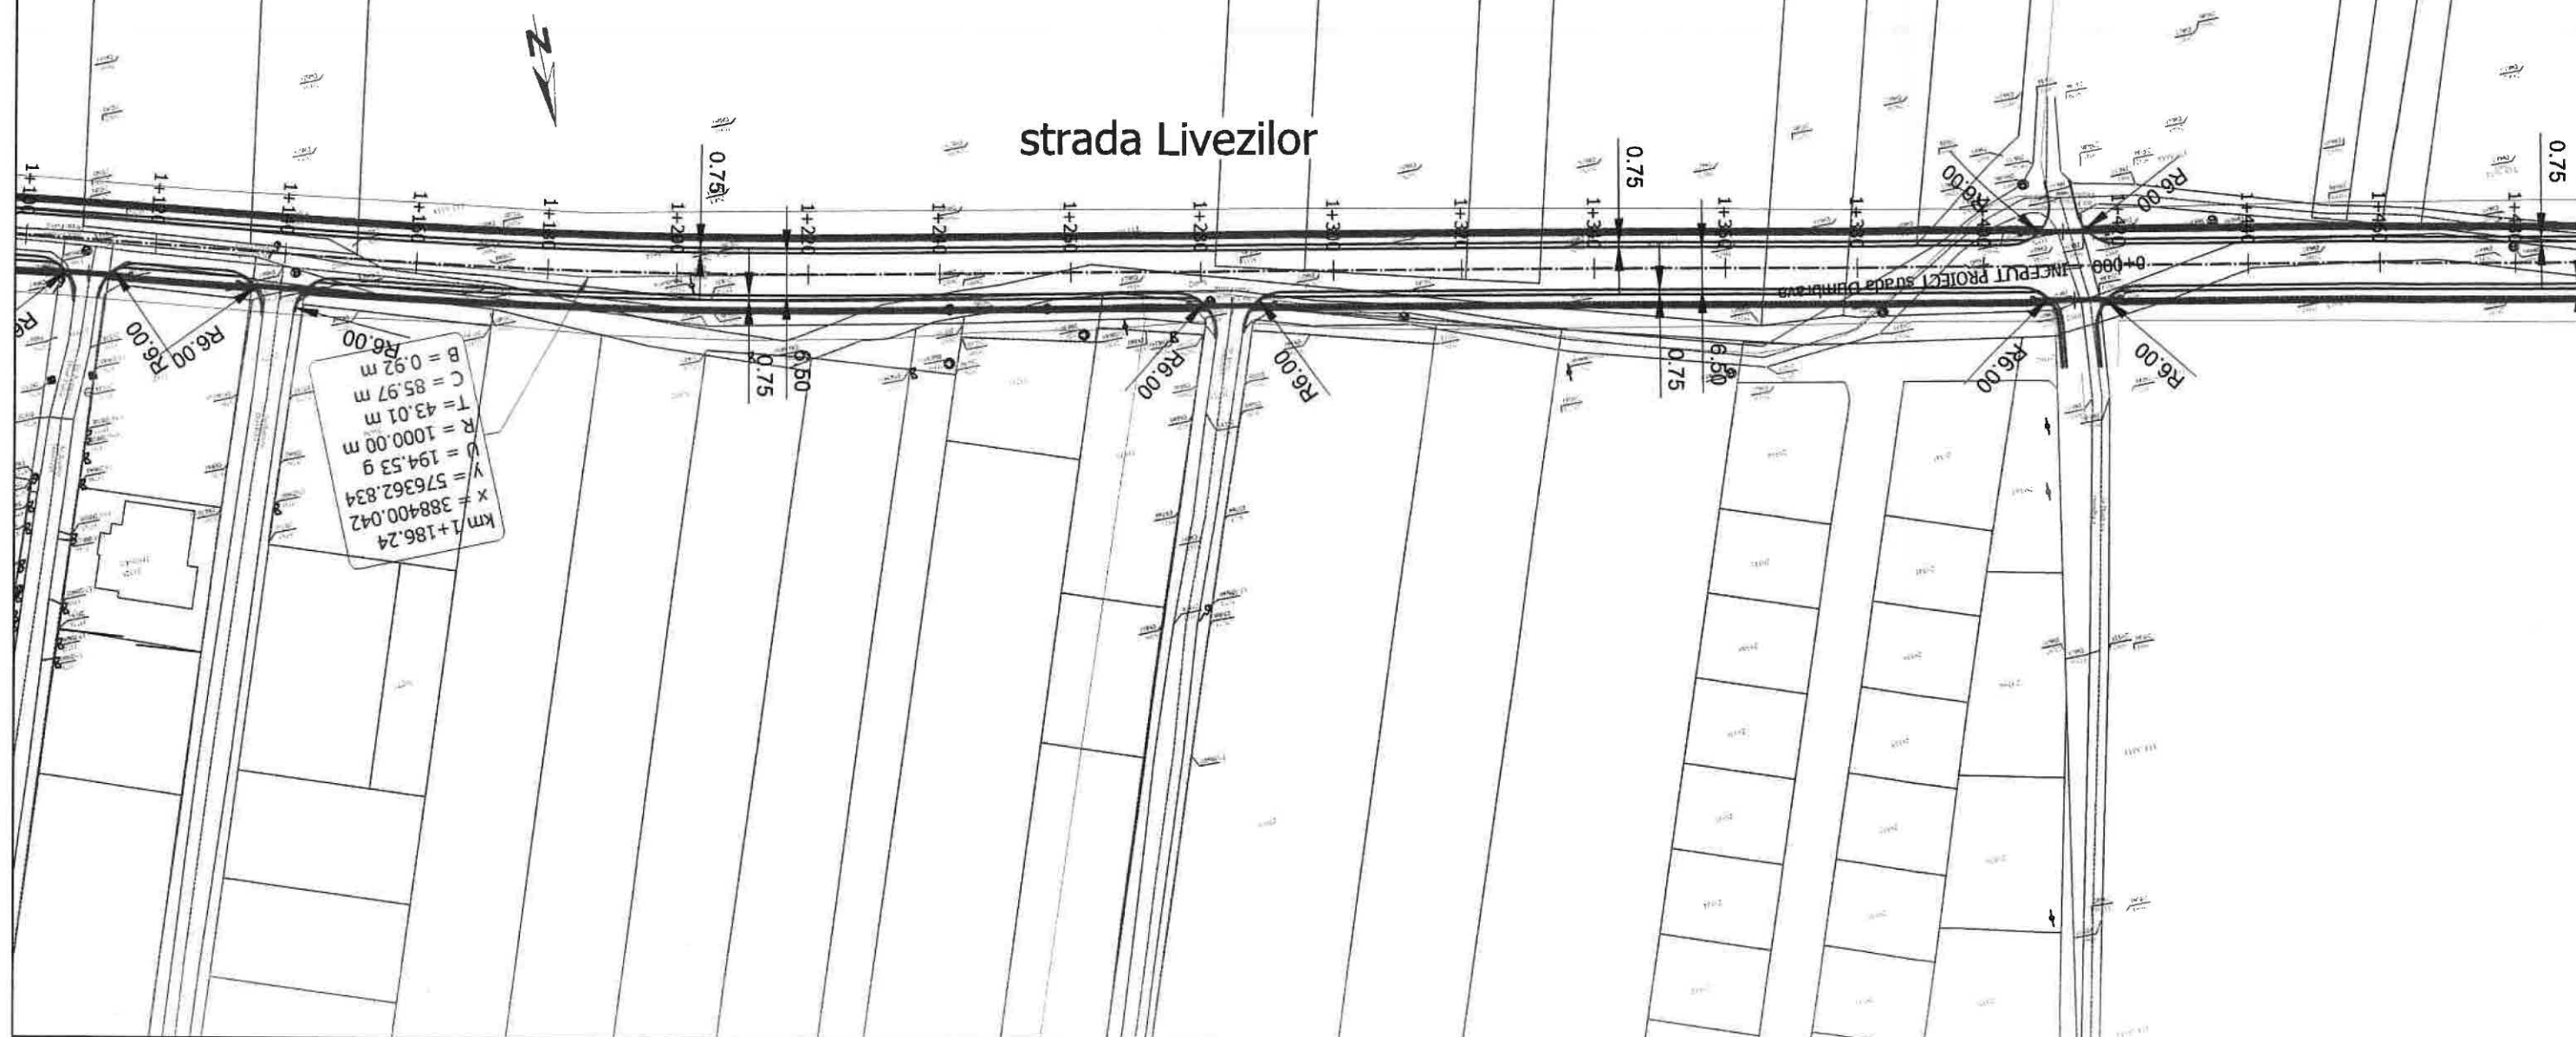


LEGENDA:

	camine vizitare existente		zona de studiu
	stalp de electricitate existent		paraul Dambu
	sant existent		constructii active
	limita proprietate(gard)		podet proiectat
	indicator existent		zid de sprijin din beton armat
	acostament proiectat		zid de sprijin din gabioane
	bordura proiectata		hidrant
	sant de beton proiectat		rigola/gciger
	marginie drum proiectat		copacei/arbori/copaci

		PROIECTANT GENERAL PACIFIC DESIGN S.R.L. Adresa: Bucuresti, S2, Crinica Mateescu, Nr. 1 email: office@pacificdesign.ro		Denumire proiect: "Studiu de Fezabilitate pentru expropriere pe strada Livezilor - parte integranta din obiectivul de investitii: Modernizare drumuri si strazi in Paulesti si Paulestii Noi, comuna Paulesti, judetul Prahova"	
Specificatie	Numa	Semnatura	Scara	Beneficiar	Faza
Se proiecteaza	ing. Ionut DRAJNEANU		1:1000	 COMUNA PAULESTI str. Calea Unirii, nr. 299, sat Paulesti	S F
Proiectat	ing. Eugen BARBU		Data 11.2023		PS
Desenat	ing. Cosmin NASTASA		Revizuit 0		004

PLAN DE SITUATIE
scara 1:1000

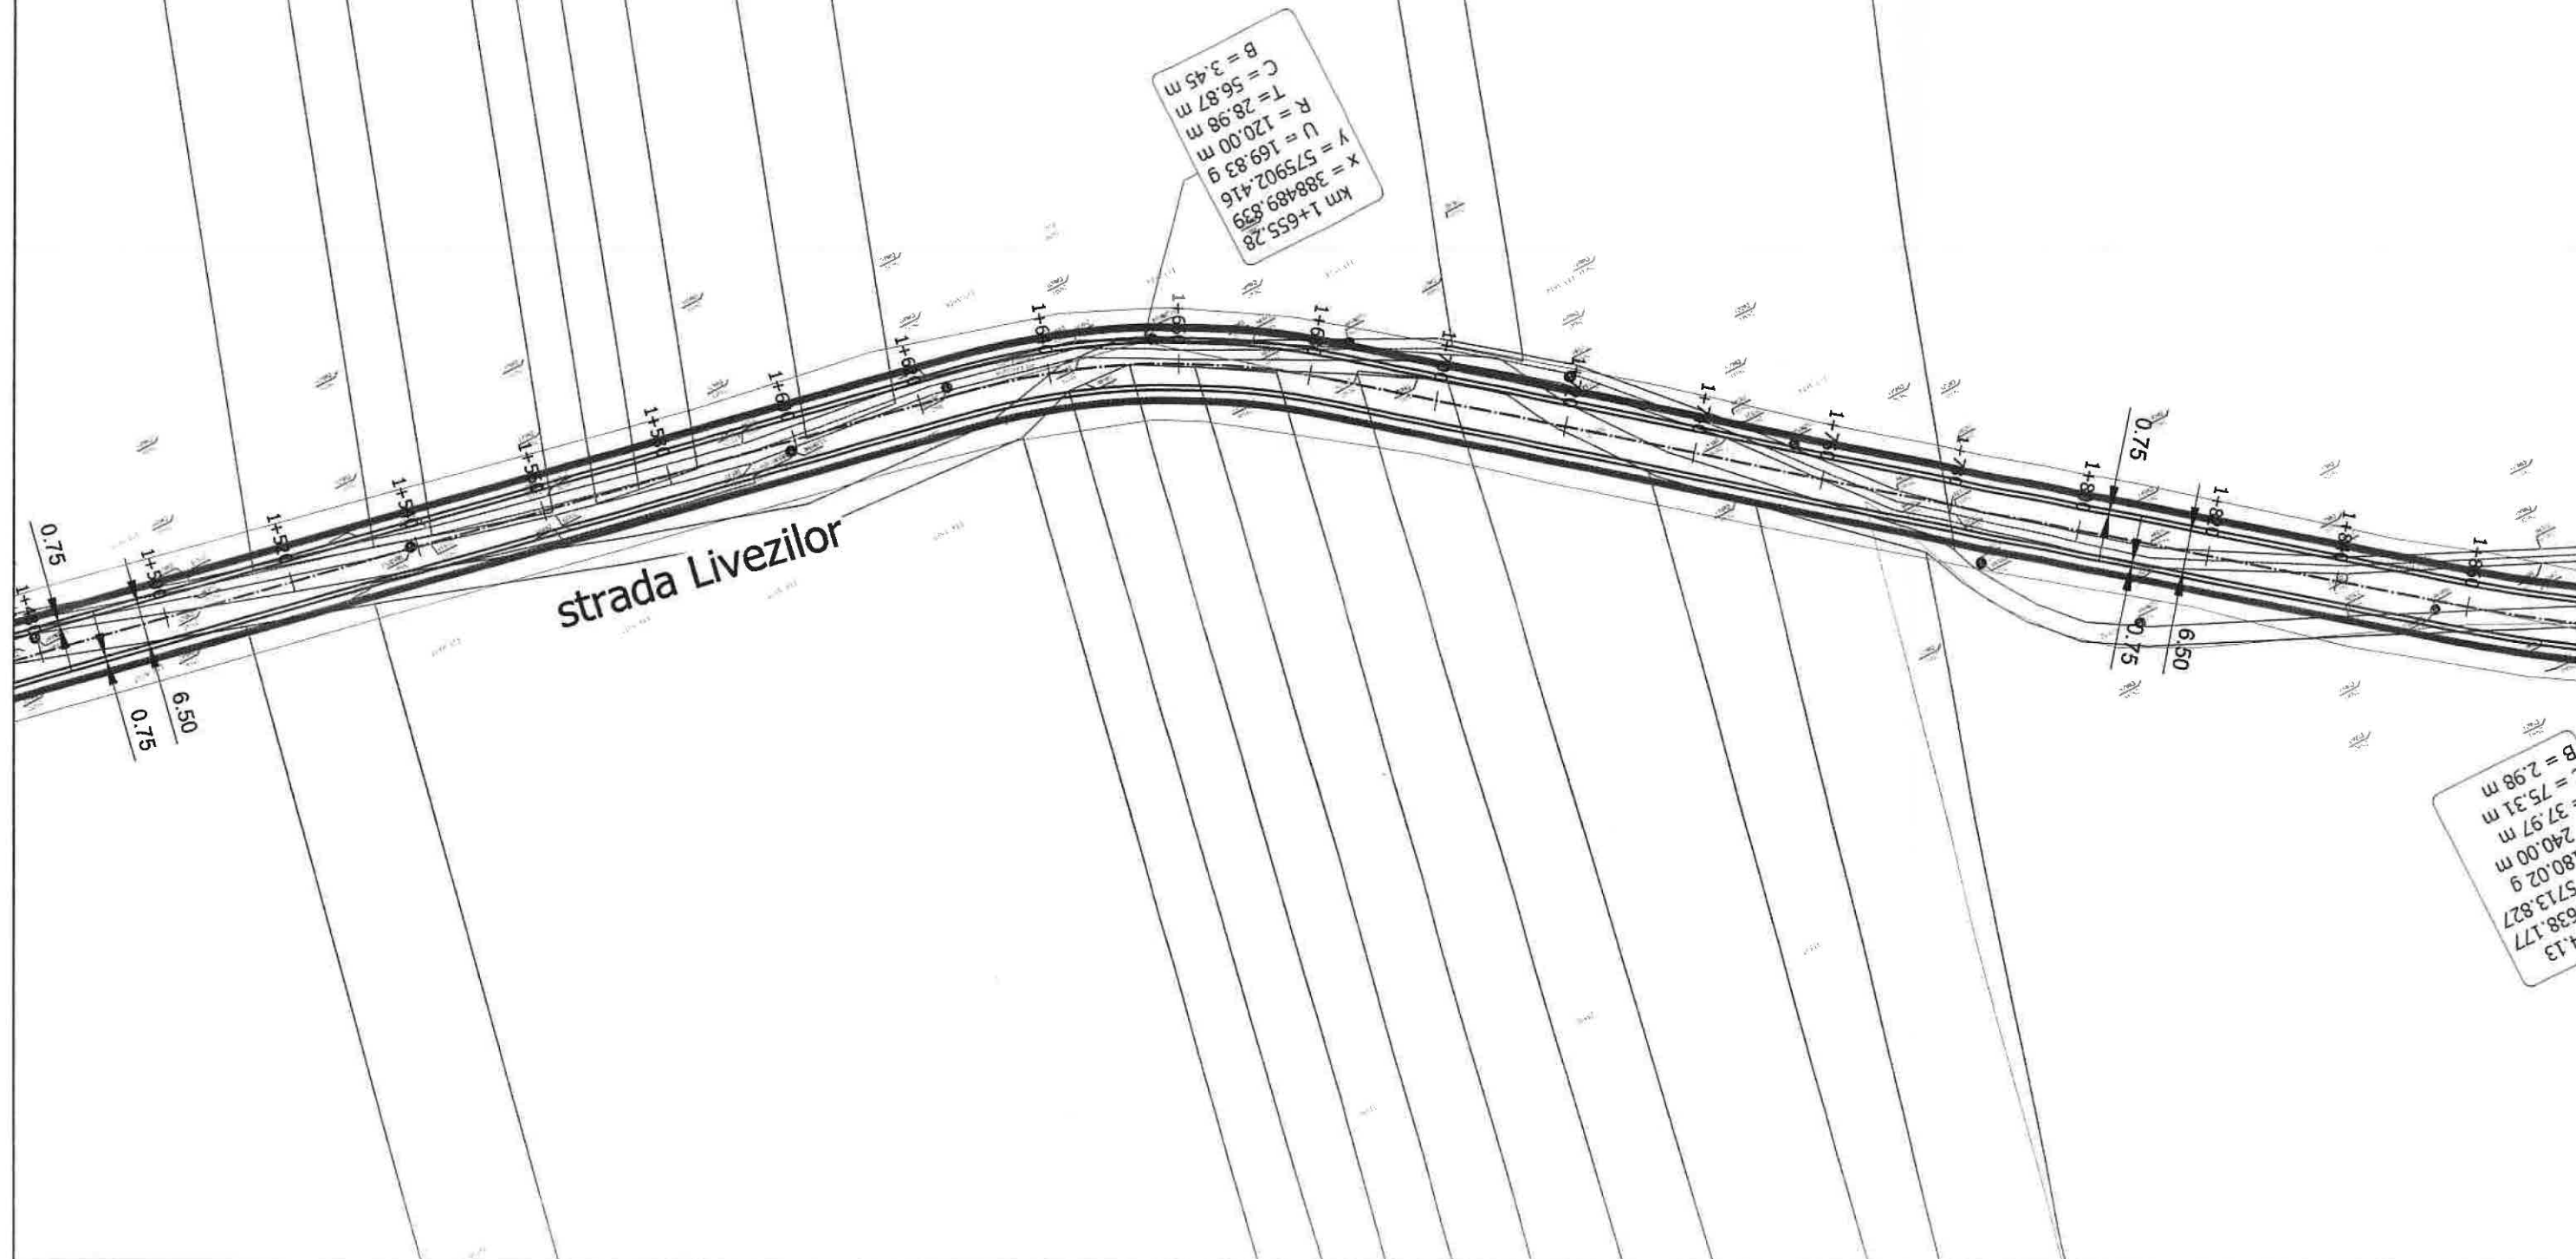

LEGENDA:

	camine vizuale existente		zona de studiu
	stalp de electricitate existent		paraul Dambu
	sant existent		construcții active
	limita proprietate(gard)		podet proiectat
	indicator existent		zid de sprijin din beton armat
	acostament proiectat		zid de sprijin din gabioane
	bordura proiectata		hidrant
	sant de beton proiectat		ngola/geiger
	marginile drum proiectat		copacei/arbori/copaci



PROIECTANT GENERAL
PACIFIC DESIGN S.R.L.
Adresa: Bucuresti, S2, Cristea Mateescu, Nr. 5
email: office.pacific.design@gmail.com



Nr. proiect
12.2/2023

Denumire proiect:
"Studiu de Fezabilitate pentru expropriere pe strada Livezilor - parte integranta din obiectivul de investitii: Modernizare drumuri si strazi in Paulesti si Paulestii Noi, comuna Paulesti, judetul Prahova"

Specificatie	Nume	Sumaratura	Scara
Sef proiect	ing. Ionut DRAJNEANU		1:1000
Proiectant	ing. Eugen BARBU		Data 11.2023
Desenat	ing. Cosmin NASTASA		Revizie 0

Beneficiar	COMUNA PAULESTI str. Calea Unirii, nr. 299, sat Paulesti	Faza S.F.
Denumire planșă	PLAN DE SITUATIE	Cod planșă PS
Nr. Planșă		005

PLAN DE SITUATIE
scara 1:1000

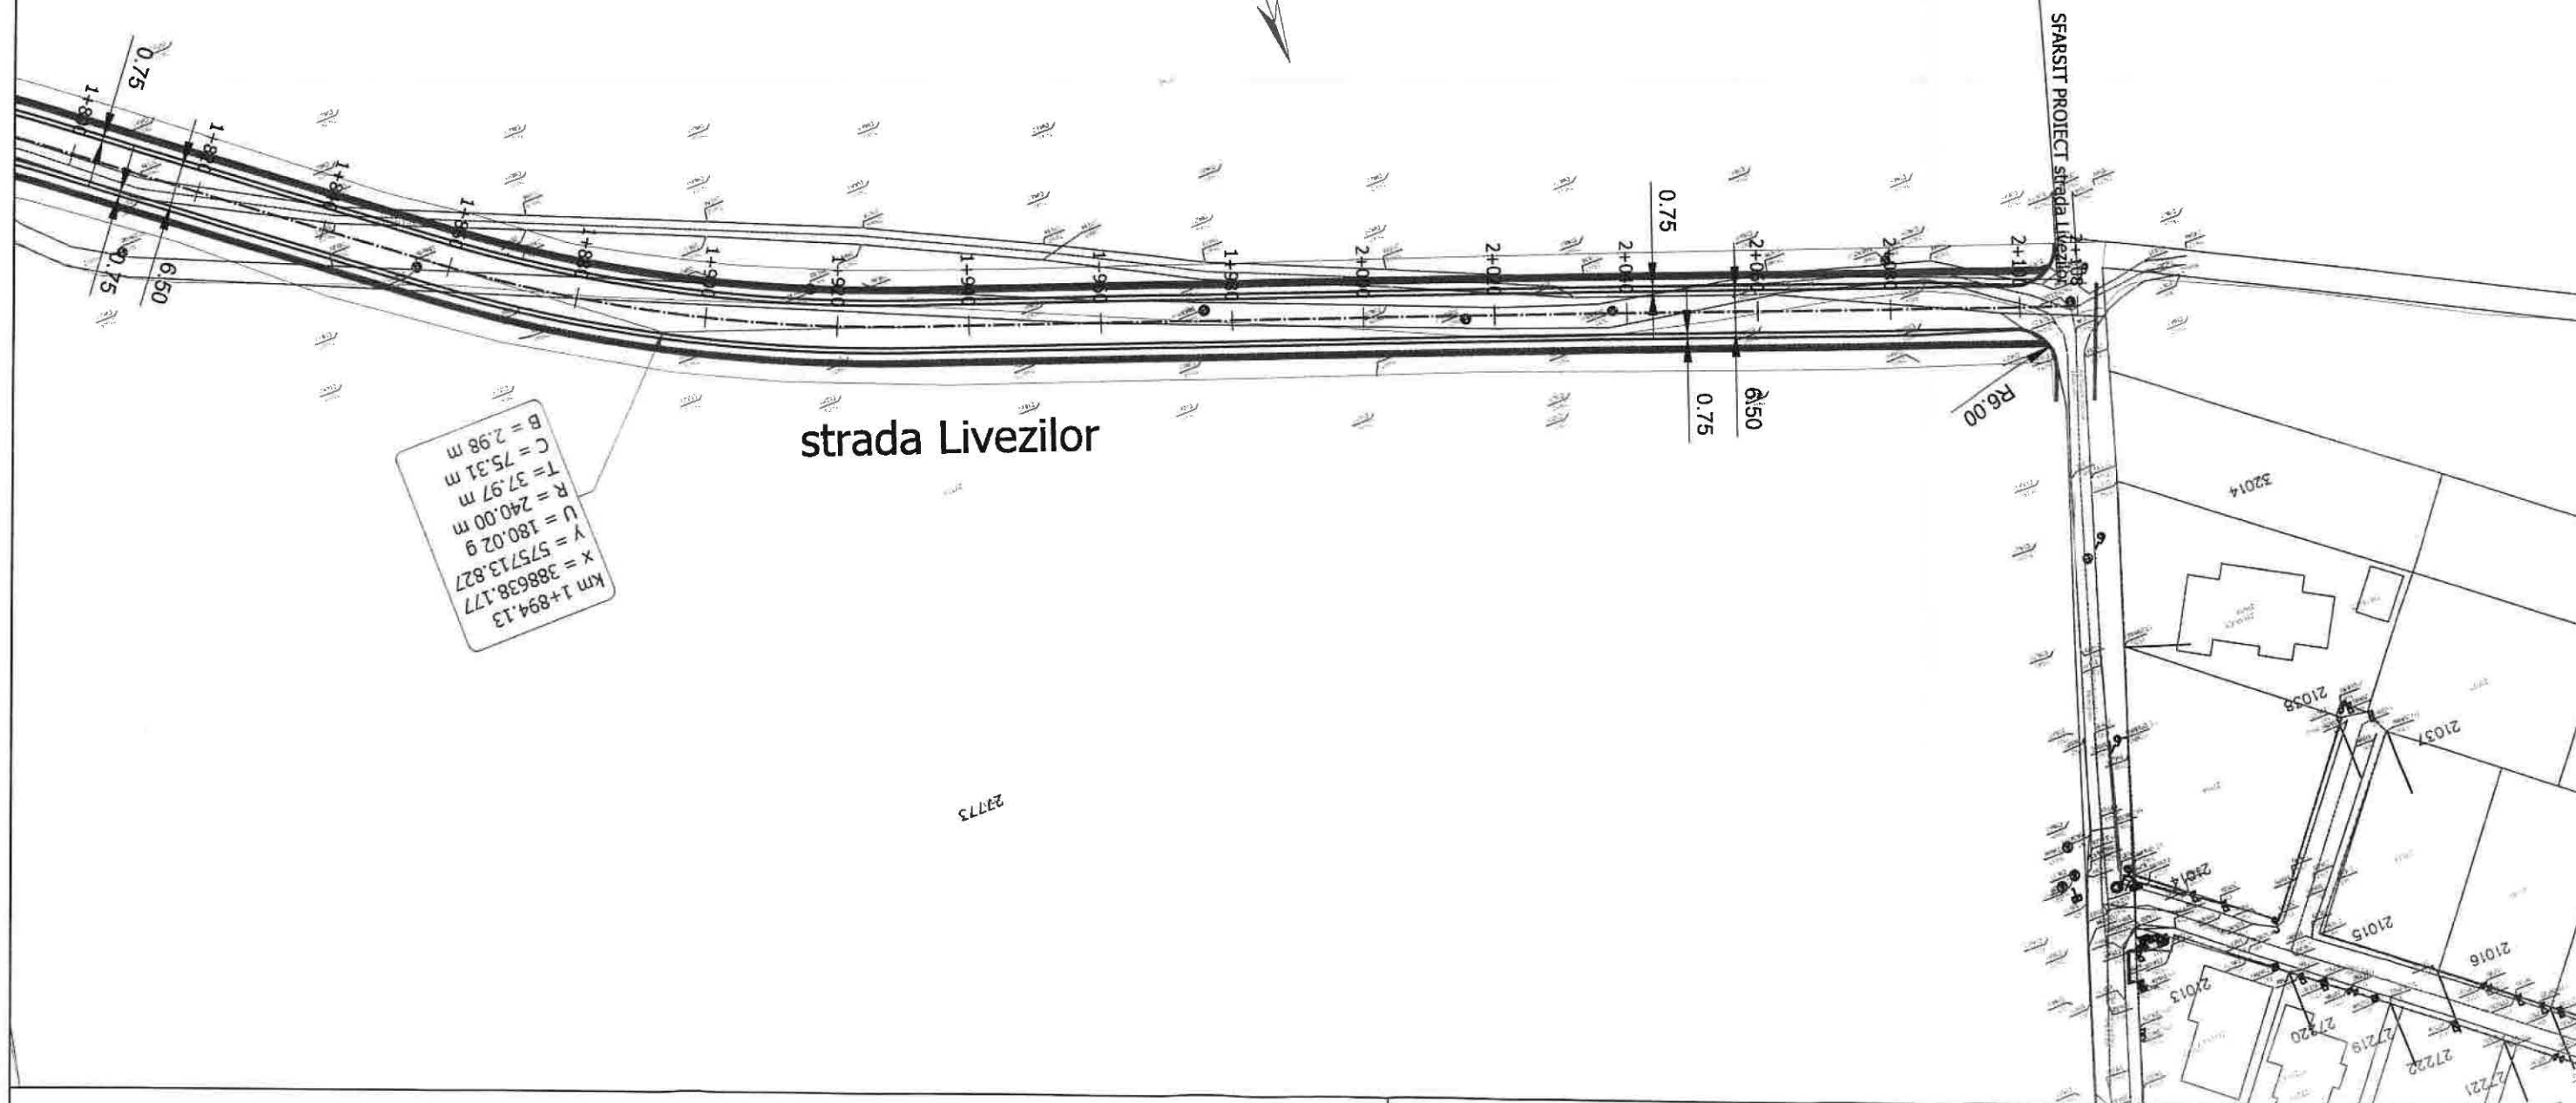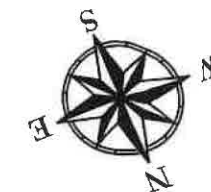

km 1+894.13
X = 388638.177
Y = 575713.827
U = 180.02 g
R = 240.00 m
T = 37.97 m
C = 75.31 m
B = 2.98 m

LEGENDA:

	camine vizitare existente		zona de studiu
	stalp de electricitate existent		paraul Dambu
	sant existent		construcții active
	limita proprietate(gard)		podet proiectat
	indicator existent		zid de sprijin din beton armat
	aliniament proiectat		zid de sprijin din gabioane
	bordura proiectata		hidrant
	sant de beton proiectat		ngola/geiger
	margine drum proiectat		copacii/arbori/copaci



PROIECTANT GENERAL
PACIFIC DESIGN S.R.L.
Adresa: Bucuresti, S2, Cristea Malescu, Nr.5
Email: office.pacific.design@gmail.com

Nr. proiect
12.2/2023


Denumire proiect:
"Studiu de Fezabilitate pentru expropriere pe strada Livezilor - parte integranta din obiectivul de investitii: Modernizare drumuri si strazi in Paulesti si Paulestii Noi, comuna Paulesti, judetul Prahova"

Specificatie	Nume	Semnatura
Sei proiect	ing. Ionut DRAJNEANU	
Proiectat	ing. Eugen BARBU	
Desenat	ing. Cosmin NASTASA	

Beneficiar	COMUNA PAULESTI str. Calea Unirii, nr. 299, sat Paulesti	Paulesti S.F.
Denumire plan	PLAN DE SITUATIE	PS
Nr. Plan		006

ACEST DOCUMENT INTRA SUB INCIDENTA LEGII NR. 8/1996 PRIVIND DREPTUL DE AUTOR. UTILIZAREA SA TREBUIE SA FIE CONFORMA CELEI PRESTIGIARE A FOST


PROFIL LONGITUDINAL
scara 1:1000/100

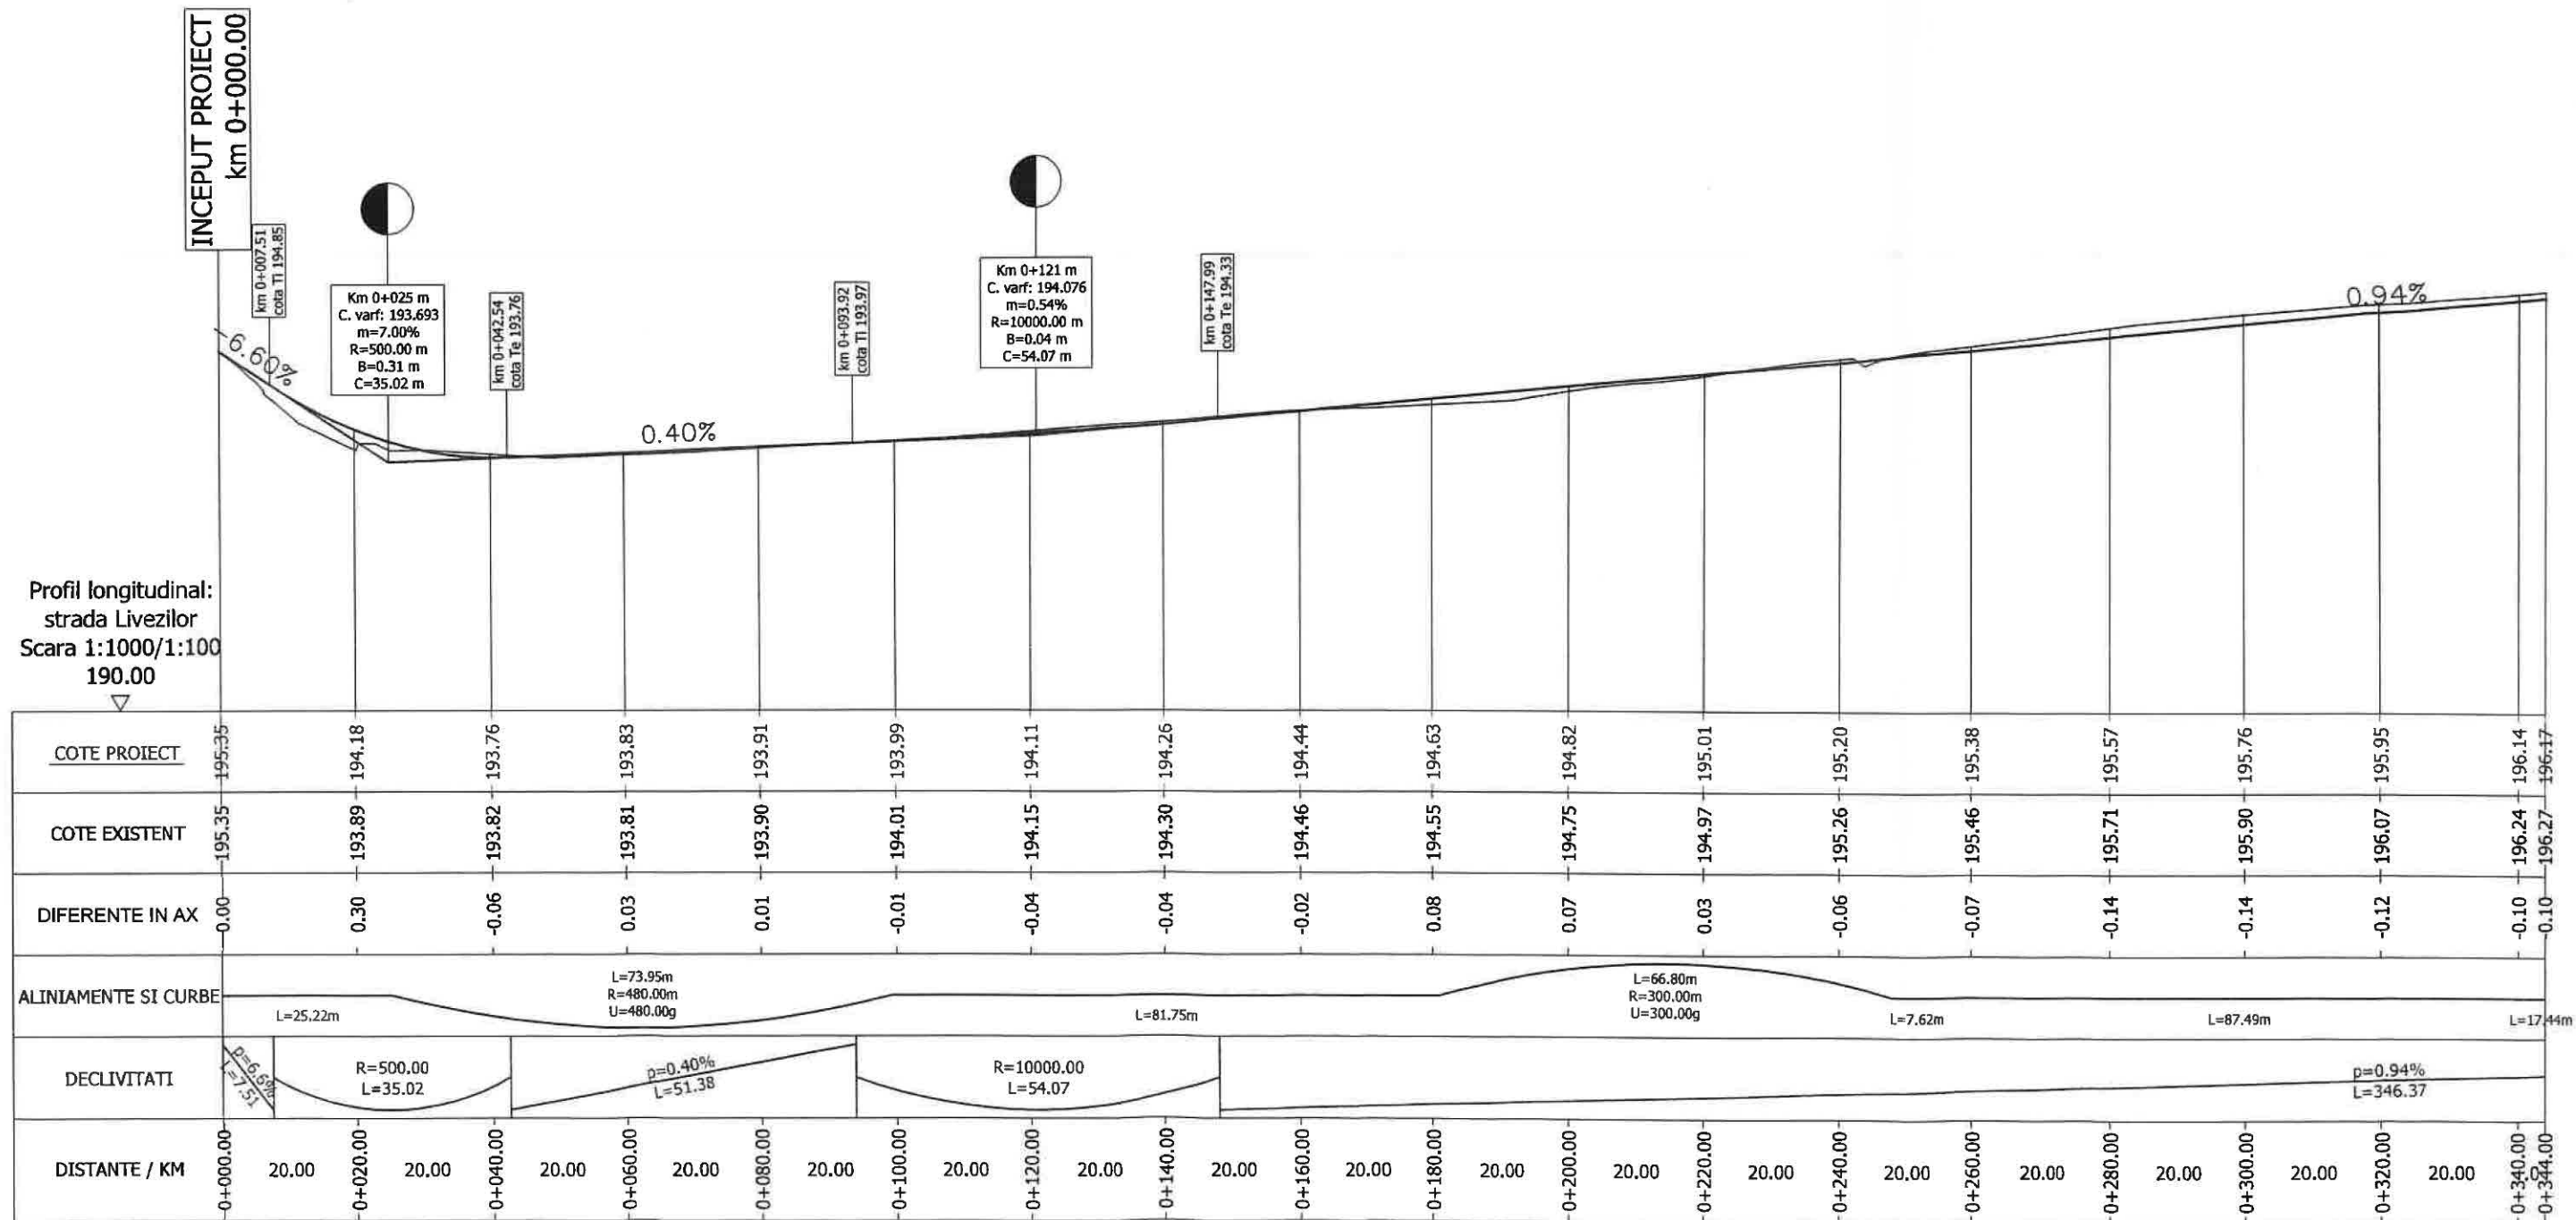

PROIECTANT GENERAL PACIFIC DESIGN S.R.L. Adresa: Bucuresti, S2, Cistea Matescu, Nr.5 email: office.pacific.design@gmail.com		Nr. proiect 12.2/2023	Denumire proiect "Studiu de Fezabilitate pentru expropriere pe strada Livezilor - parte integranta din obiectivul de investitii: Modernizare drumuri si strazi in Paulesti si Paulestii Noi, comuna Paulesti, judetul Prahova"	
Specificatie	Nume	Scara	Beneficiar	Faza
Se proiecteaza	ing. Ionut DRAJNEANU	1:1000/100	 COMUNA PAULESTI str. Calea Unirii, nr. 299, sat Paulesti	S P
Director	ing. Eugen BARBU	Data 11.2023	Denumire planşa PROFIL LONGITUDINAL	Cod plan PL
Desenat	ing. Cosmin NASTASA	Revisat 0		Nr. Planşa 001


ACEST DOCUMENT INTRA SUB INCIDENTA LEGII NR. 8/1996 PRIVIND DREPTUL DE AUTOR. UTILIZAREA SA TREBUIE SA FIE CONFORMA CELEI PENTRU CARE A FOST

PROFIL LONGITUDINAL
scara 1:1000/100

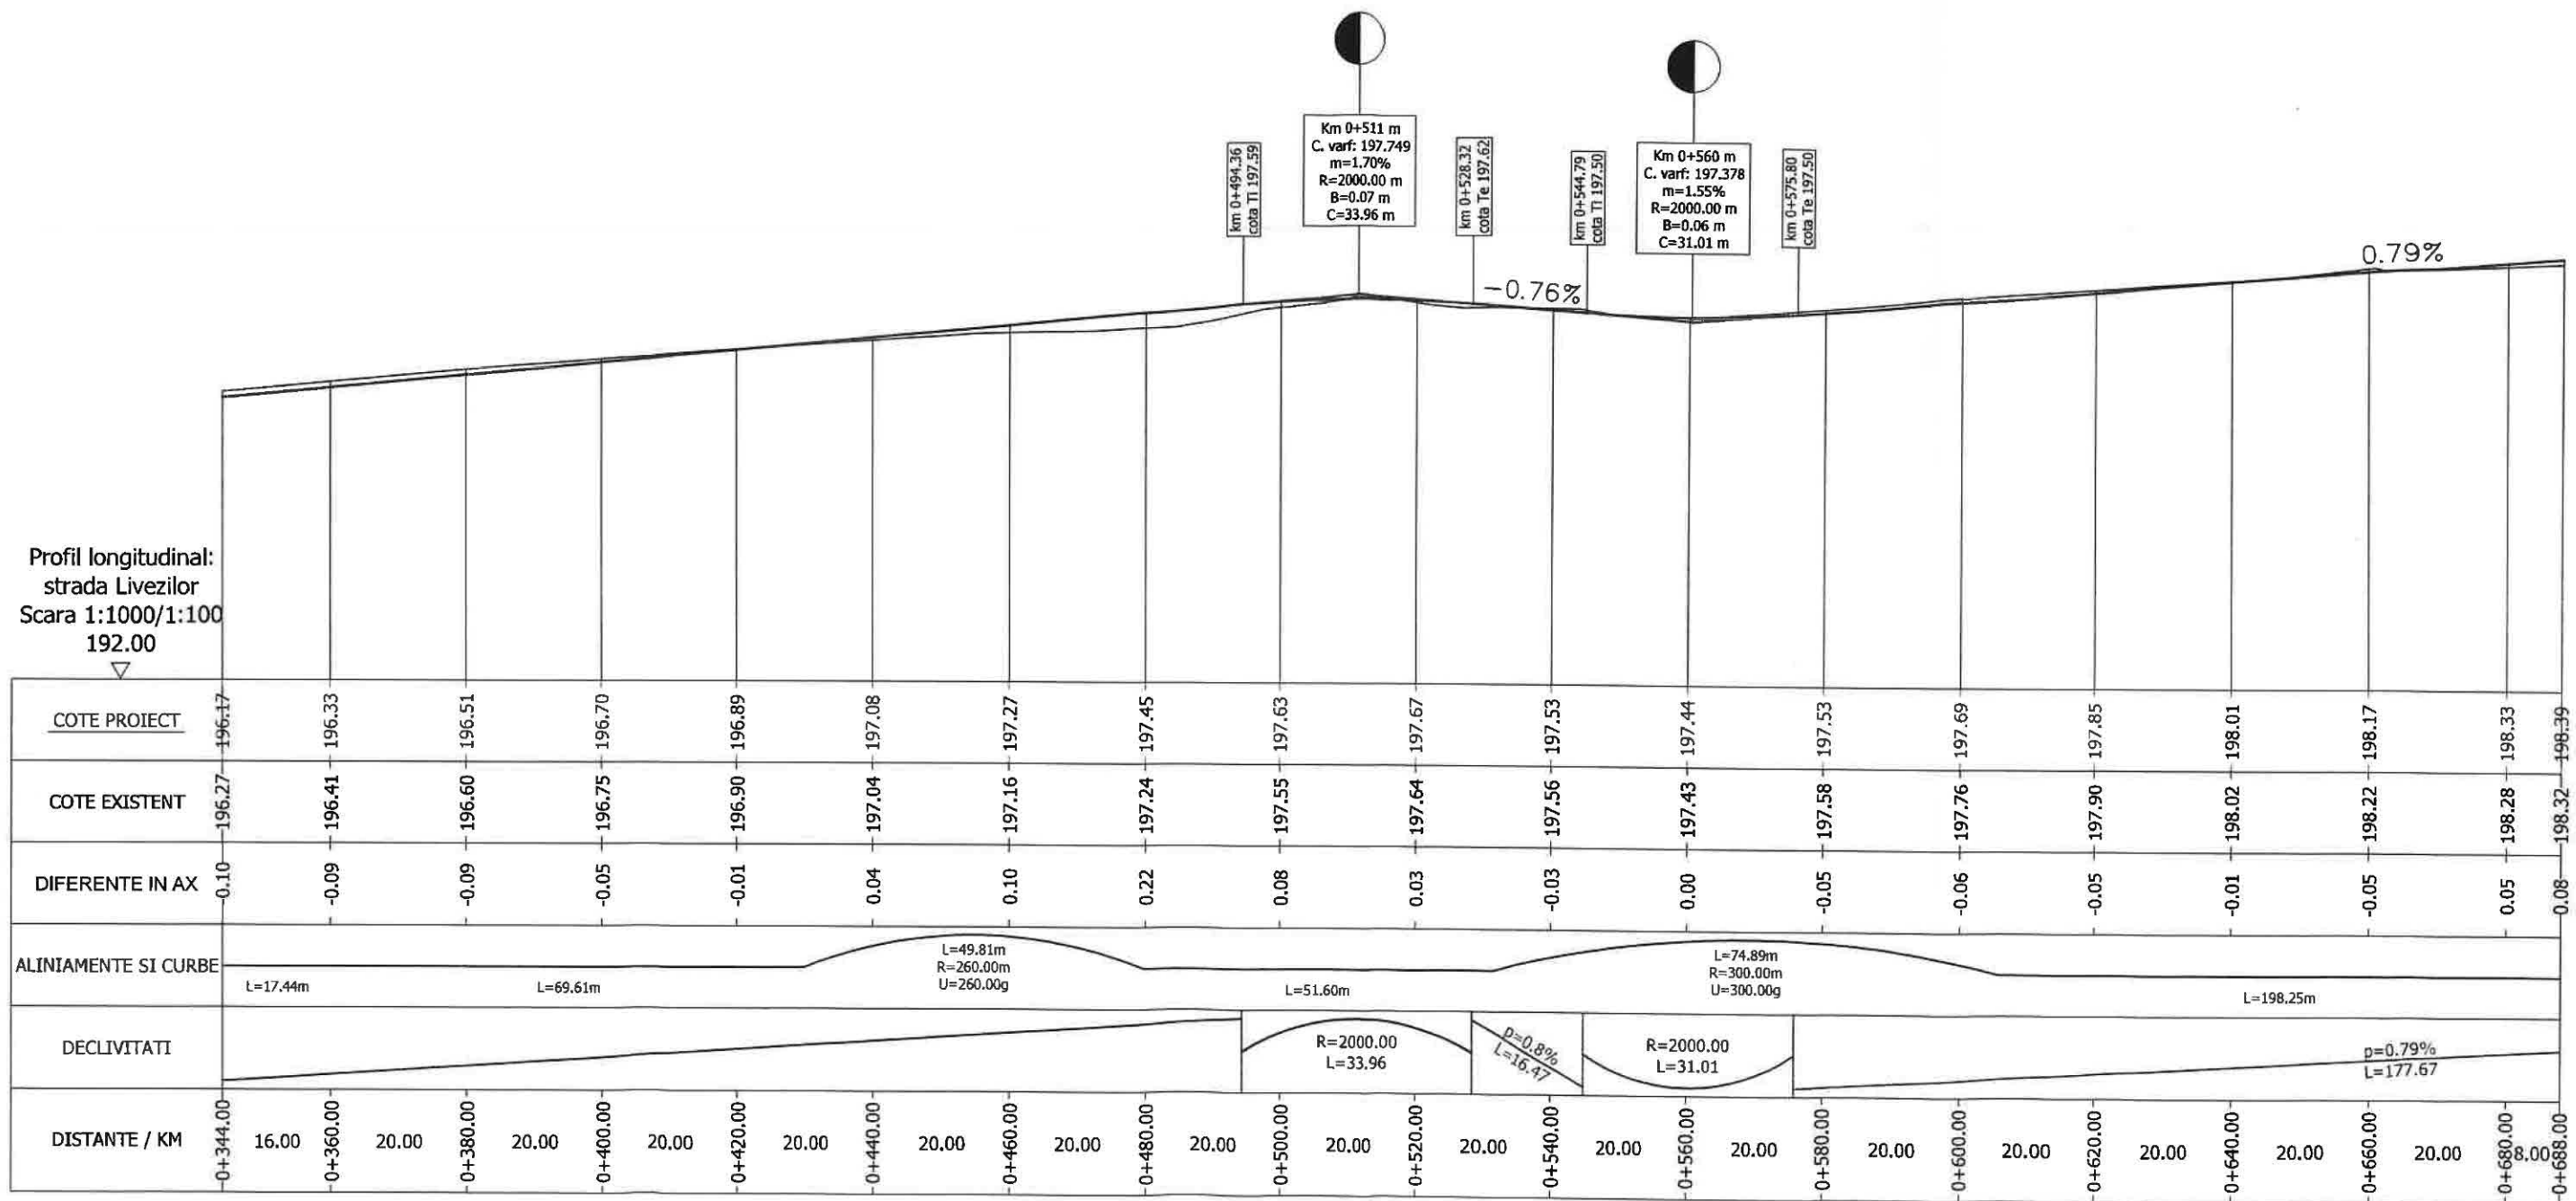


PROIECTANT GENERAL PACIFIC DESIGN S.R.L. Adresa: Bicușeni, S2, Cristea Mateescu, Nr 5 email: office.pacific.design@gmail.com		Nr. proiect 12.2/2023	Denumire proiect: "Studiu de Fezabilitate pentru expropriere pe strada Livezilor - parte integranta din obiectivul de investitii: Modernizare drumuri si strazi in Paulesti si Paulesti Noi, comuna Paulesti, judetul Prahova"	
Specificatie	Nume	Sevanatura	Scara	Beneficiar
Sel proiect	ing. Ionut DRAJNEANU		1:1000/100	 COMUNA PAULESTI str. Calea Unirii, nr. 299, sat Paulesti
Proiectat	ing. Eugen BARBU		Data	Denumire planșă
Desenat	ing. Cosmin NASTASA		11.2023	PROFIL LONGITUDINAL
Acest document intra sub incidenta Legii nr. 8/1996 privind dreptul de autor. Utilizarea sa trebuie sa fie conforma celei pentru care a fost creat.			Regime	Nr. Planșă
			0	PL 002


PROFIL LONGITUDINAL
scara 1:1000/100

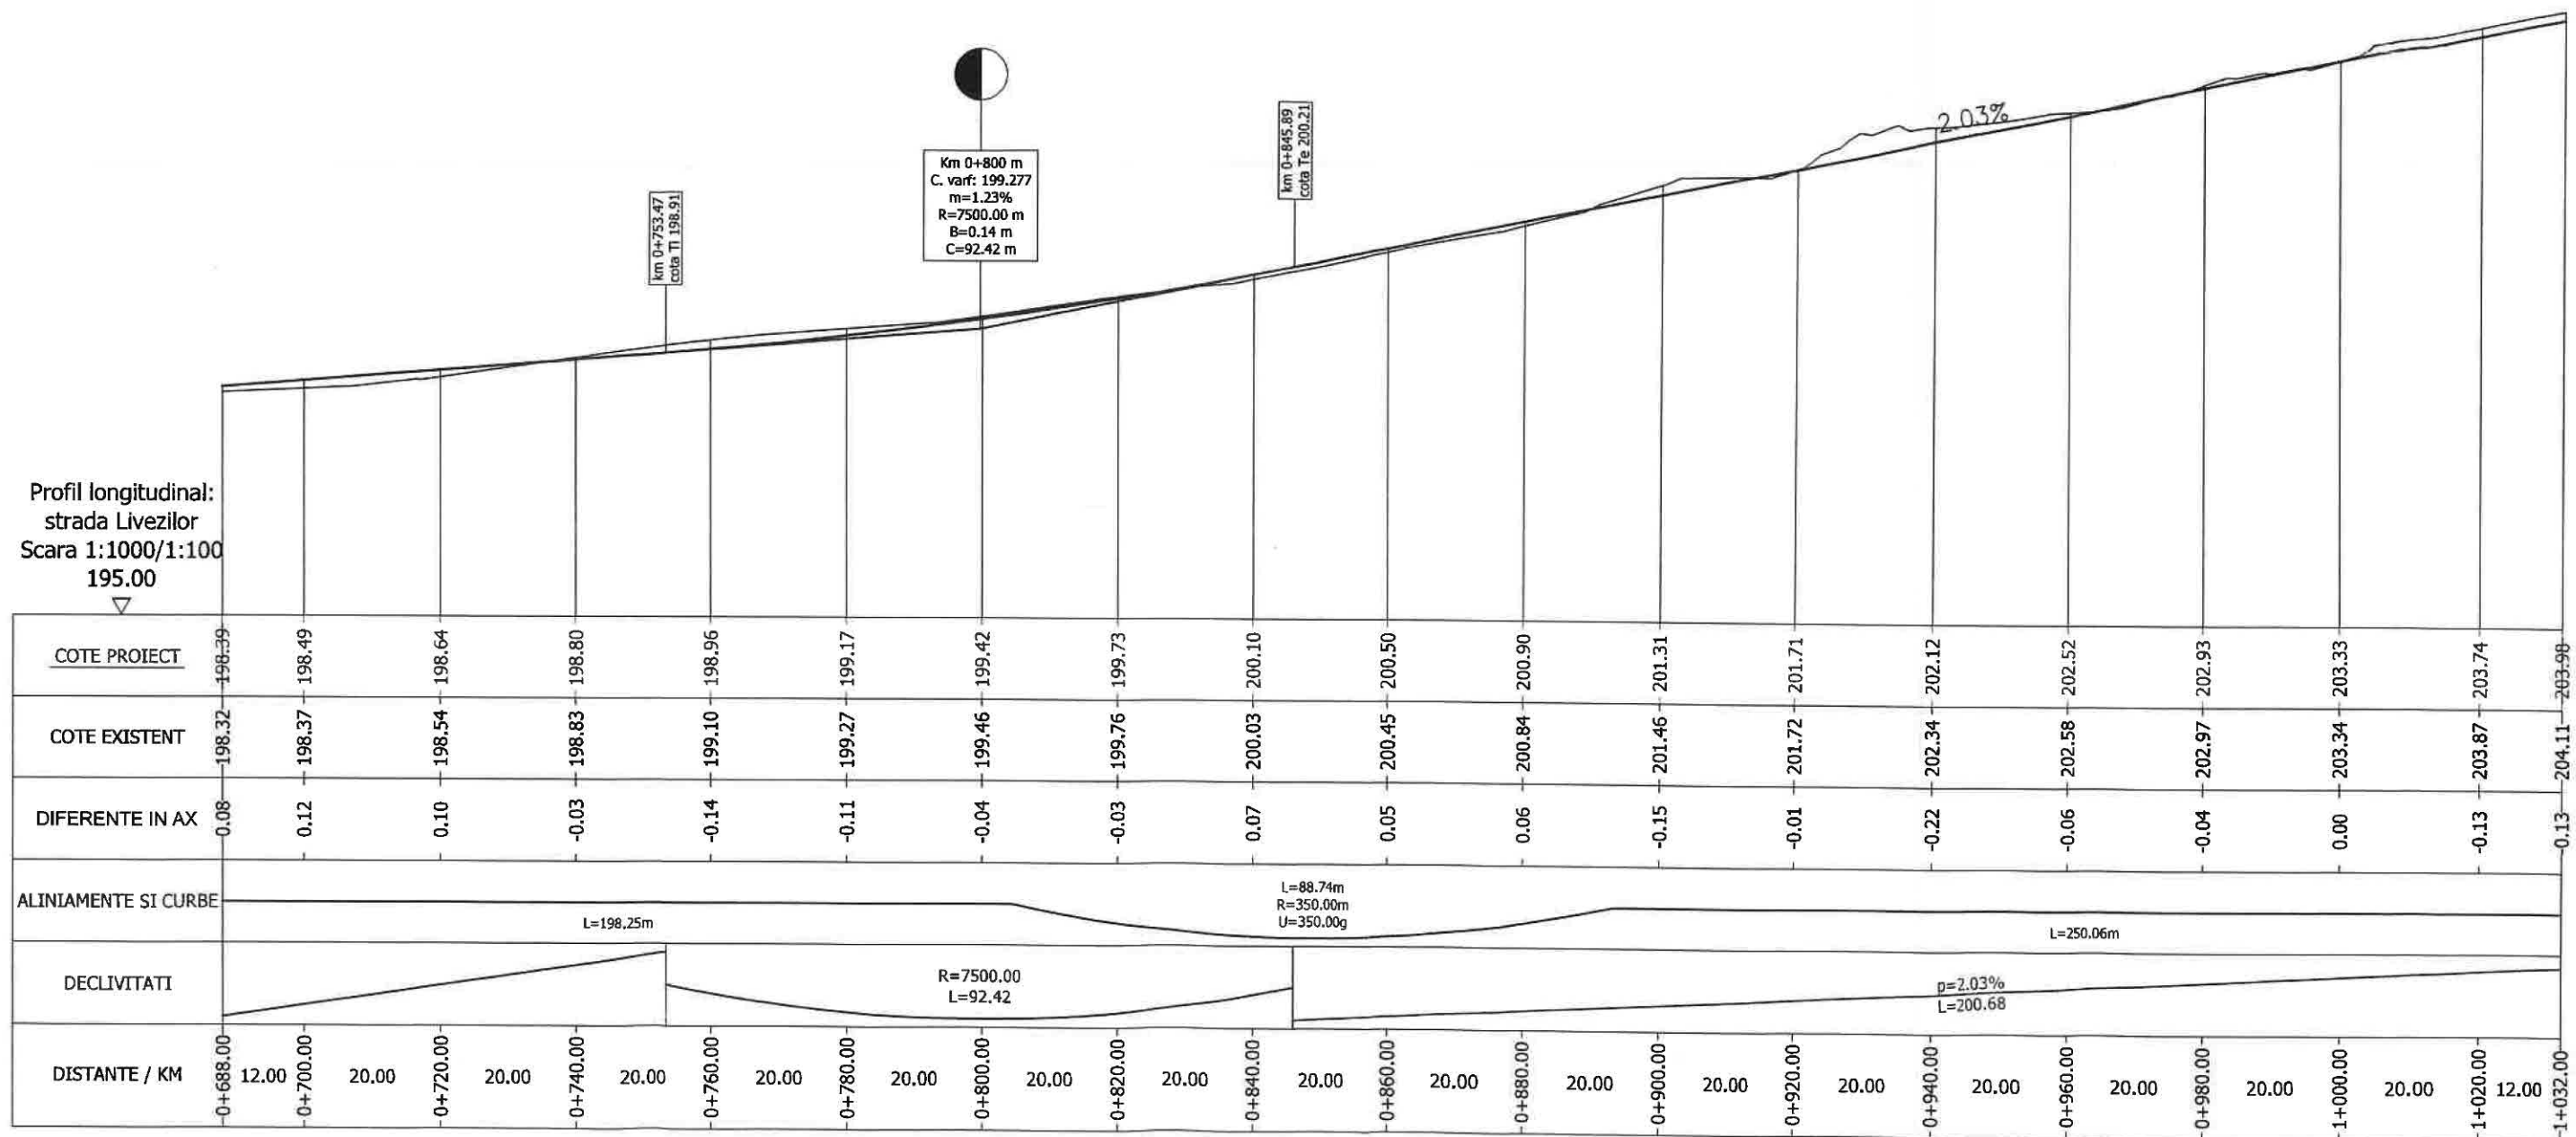

PROIECTANT GENERAL PACIFIC DESIGN S.R.L. Adresa: Bucuresti, S2, Calea Mateescu, Nr. 5 email: office@pacific-design.ro		Nr. proiect 12.2/2023	Denumire proiect: "Studiu de Fezabilitate pentru expropriere pe strada Livezilor - parte integranta din obiectivul de investitii: Modernizare drumuri si strazi in Paulesti si Paulestii Noi, comuna Paulesti, judetul Prahova"		
Specificatie	Nume	Semnatura	Scara	Beneficiar	Faza
Sei proiect	ing. Ionut DRAJNEANU		1:1000/100	COMUNA PAULESTI str. Calea Unirii, nr. 299, sat Paulesti	S.F.
Proiectat	ing. Eugen BARBU		Data 11.2023	Denumire planșă	Cod planșă
Desenat	ing. Cosmin NASTASA		Registru 0	PROFIL LONGITUDINAL	PL
Acest document intra sub incidenta Legii Nr. 8/1996 privind dreptul de autor, utilizarea sa trebuie sa fie conforma celei pentru care a fost					Nr. Planșă 003


PROFIL LONGITUDINAL
scara 1:1000/100

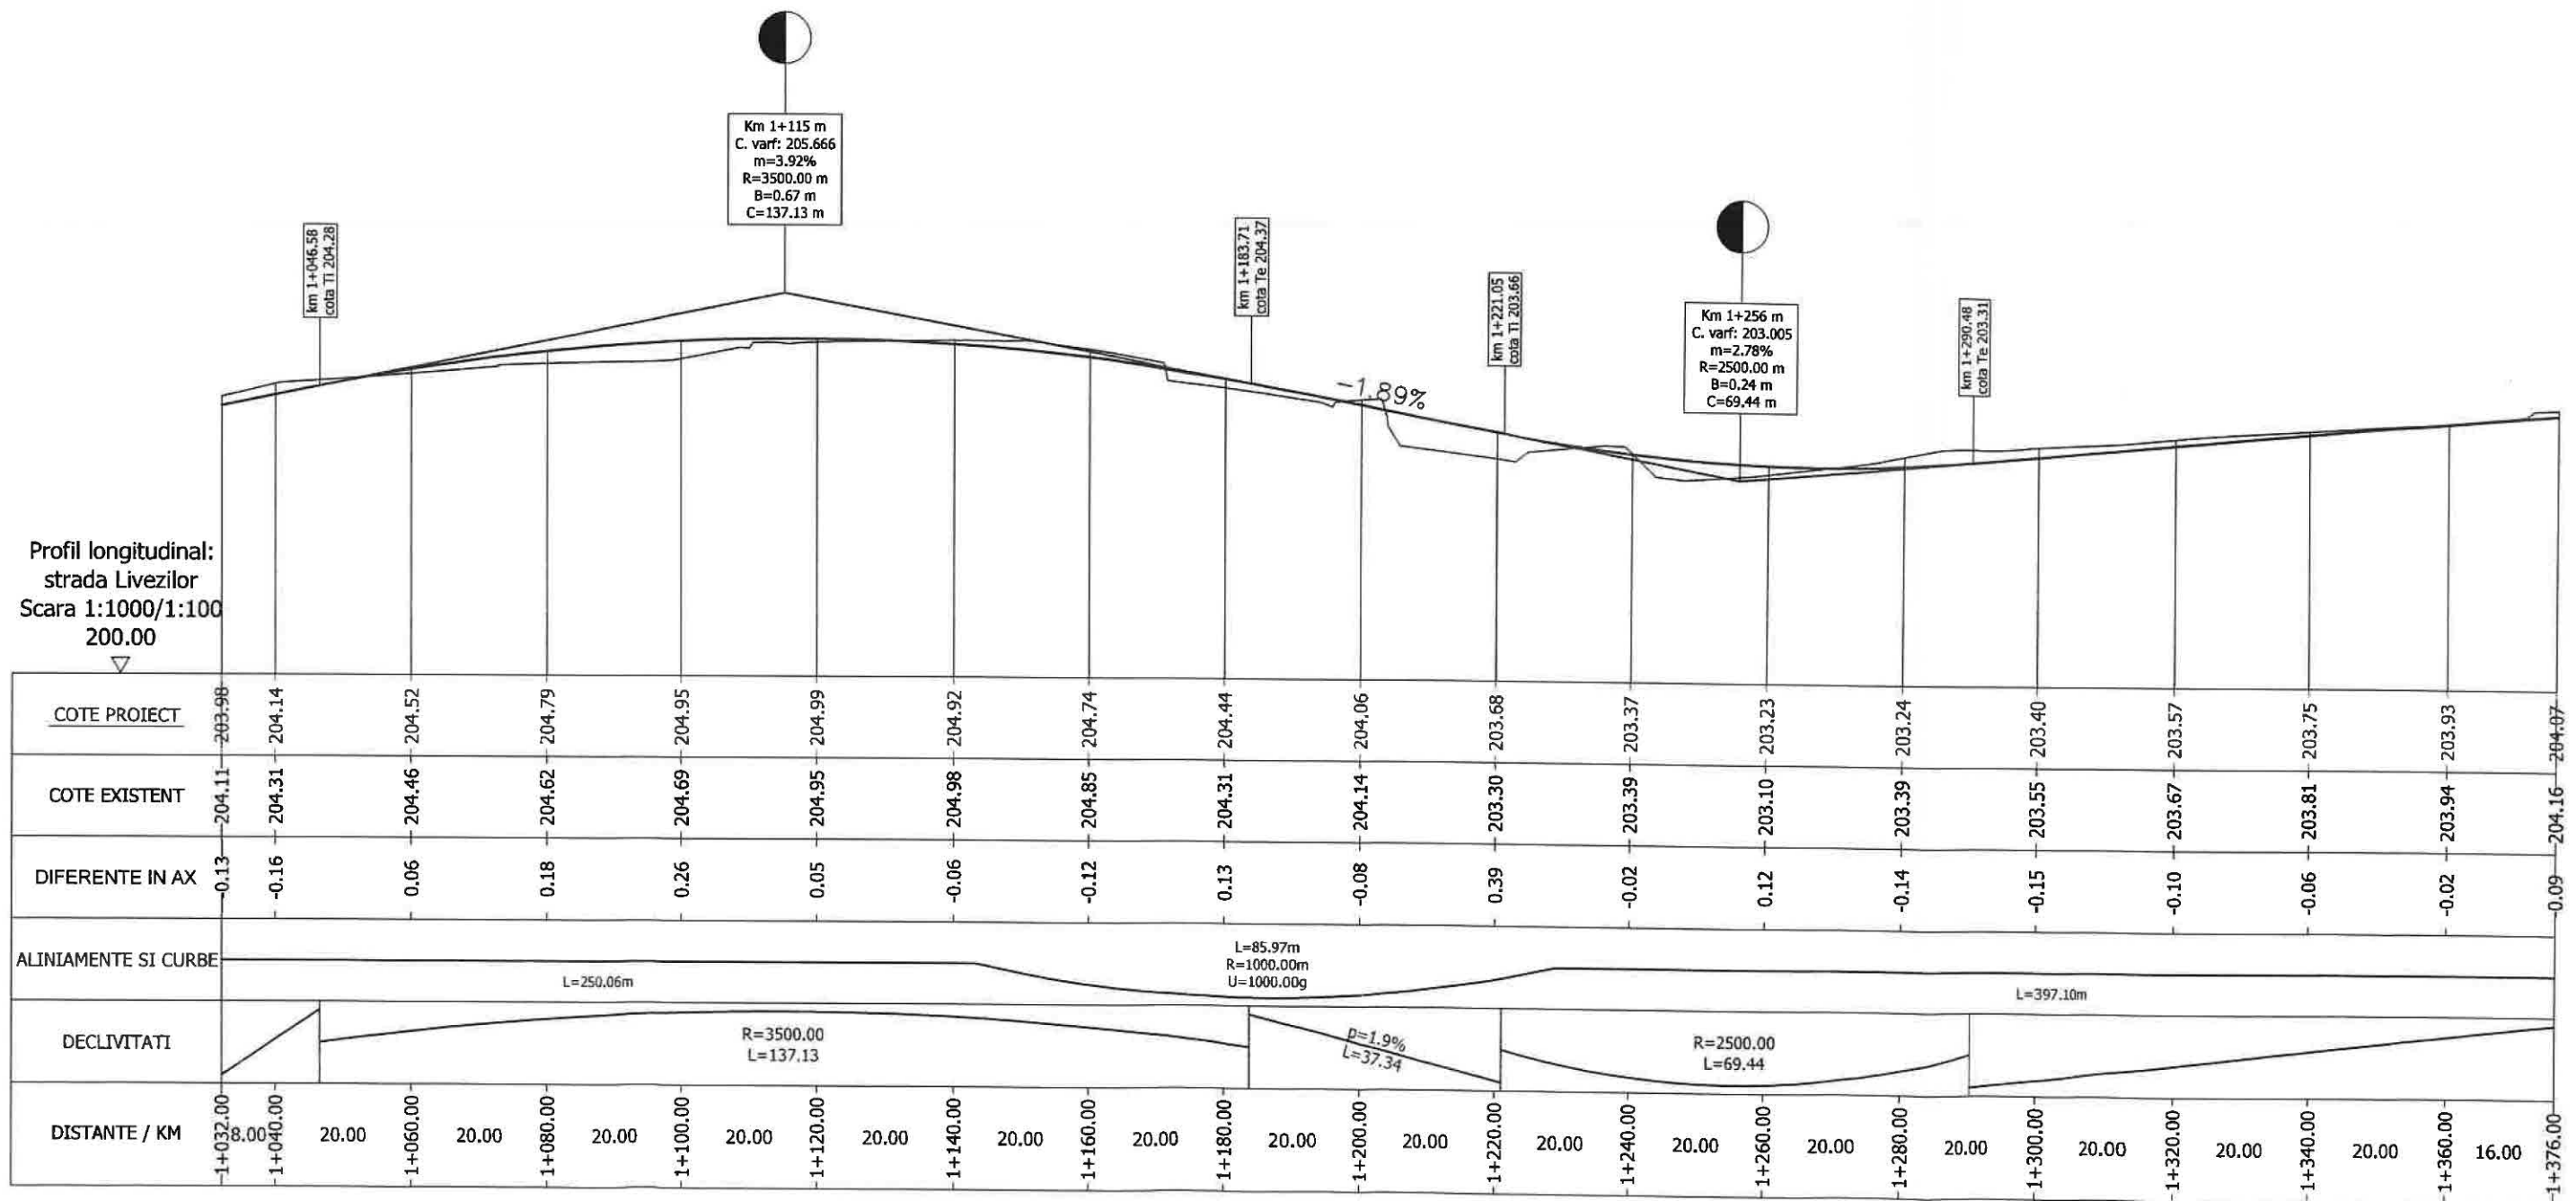

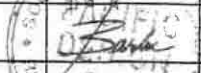			PROIECTANT GENERAL PACIFIC DESIGN S.R.L. Adresa: Bucuresti, S2, Cnsirea Mateescu, Nr 5 email: office.pacific.design@gmail.com		Denumire proiect: "Studiu de Fezabilitate pentru expropriere pe strada Livezilor - parte integranta din obiectivul de investitii: Modernizare drumuri si strazi in Paulesti si Paulestii Noi, comuna Paulesti, judetul Prahova"	
Specificatie	Nume	Seminatura	Scara	Beneficiar	Faza	
Sel proiect	ing. Ionut DRAJNEANU		1:1000/100	 COMUNA PAULESTI str. Calea Unirii, nr. 299, sat Paulesti	S.F.	
Proiectat	ing. Eugen BARBU		Data 11.2023	Denumire planşa	Cod planşa	
Desenat	ing. Cosmin NASTASA		Revizii 0	PROFIL LONGITUDINAL	PL	
					Nr. Planşa 004	
ACEST DOCUMENT INTRA SUB INCIDENTA LEGII NR. 8/1996 PRIVIND DREPTUL DE AUTOR, UTILIZAREA SA TREBUIE SA FIE CONFORMA CU CELE PREVEDUTE IN LEGEA						


PROFIL LONGITUDINAL
scara 1:1000/100

Profil longitudinal:
strada Livezilor
Scara 1:1000/1:100
200.00

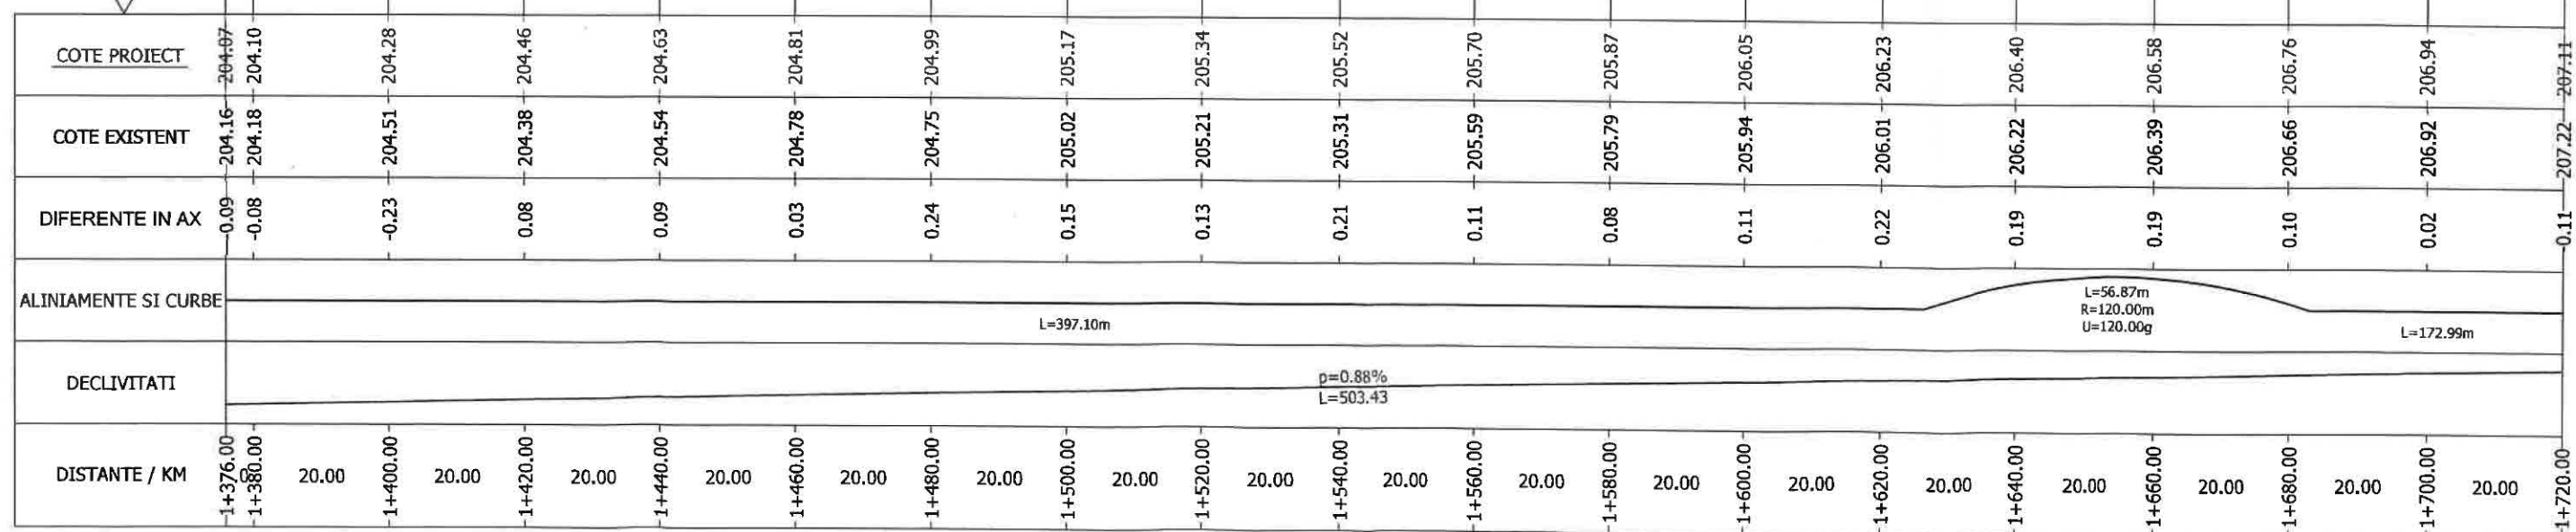


PROIECTANT GENERAL PACIFIC DESIGN S.R.L. Adresa: Bucuresti, S2, Căminul Mateescu, Nr. 5 email: office.pacific.design@gmail.com			Denumire proiect: "Studiu de Fezabilitate pentru expropriere pe strada Livezilor - parte integranta din obiectivul de investitii: Modernizare drumuri si strazi in Paulesti si Paulestii Noi, comuna Paulesti, judetul Prahova"		
Specificatie	Nume	Semnatura	Nr. proiect 12.2/2023	Beneficiar	Faza
Self-proiect	ing. Ionut DRAJNEANU		Scara 1:1000/100	 COMUNA PAULESTI str. Calea Unirii, nr. 299, sat Paulesti	S F
Proiectat	ing. Eugen BARBU		Data 11.2023	Denumire planșă	Tip planșă
Desenat	ing. Cosmin NASTASA		Revisi 0	PROFIL LONGITUDINAL	PL
ACEST DOCUMENT INTRA SUB INCIDENTA LEGII NR. 34/2006			PROIECTUL DE AUTOTRASEE SA TREBUIE SA FIE CONFORMUL OBLIGATIILOR LEGISLATIVE		
			Nr. Planșă 005		


PROFIL LONGITUDINAL scara 1:1000/100

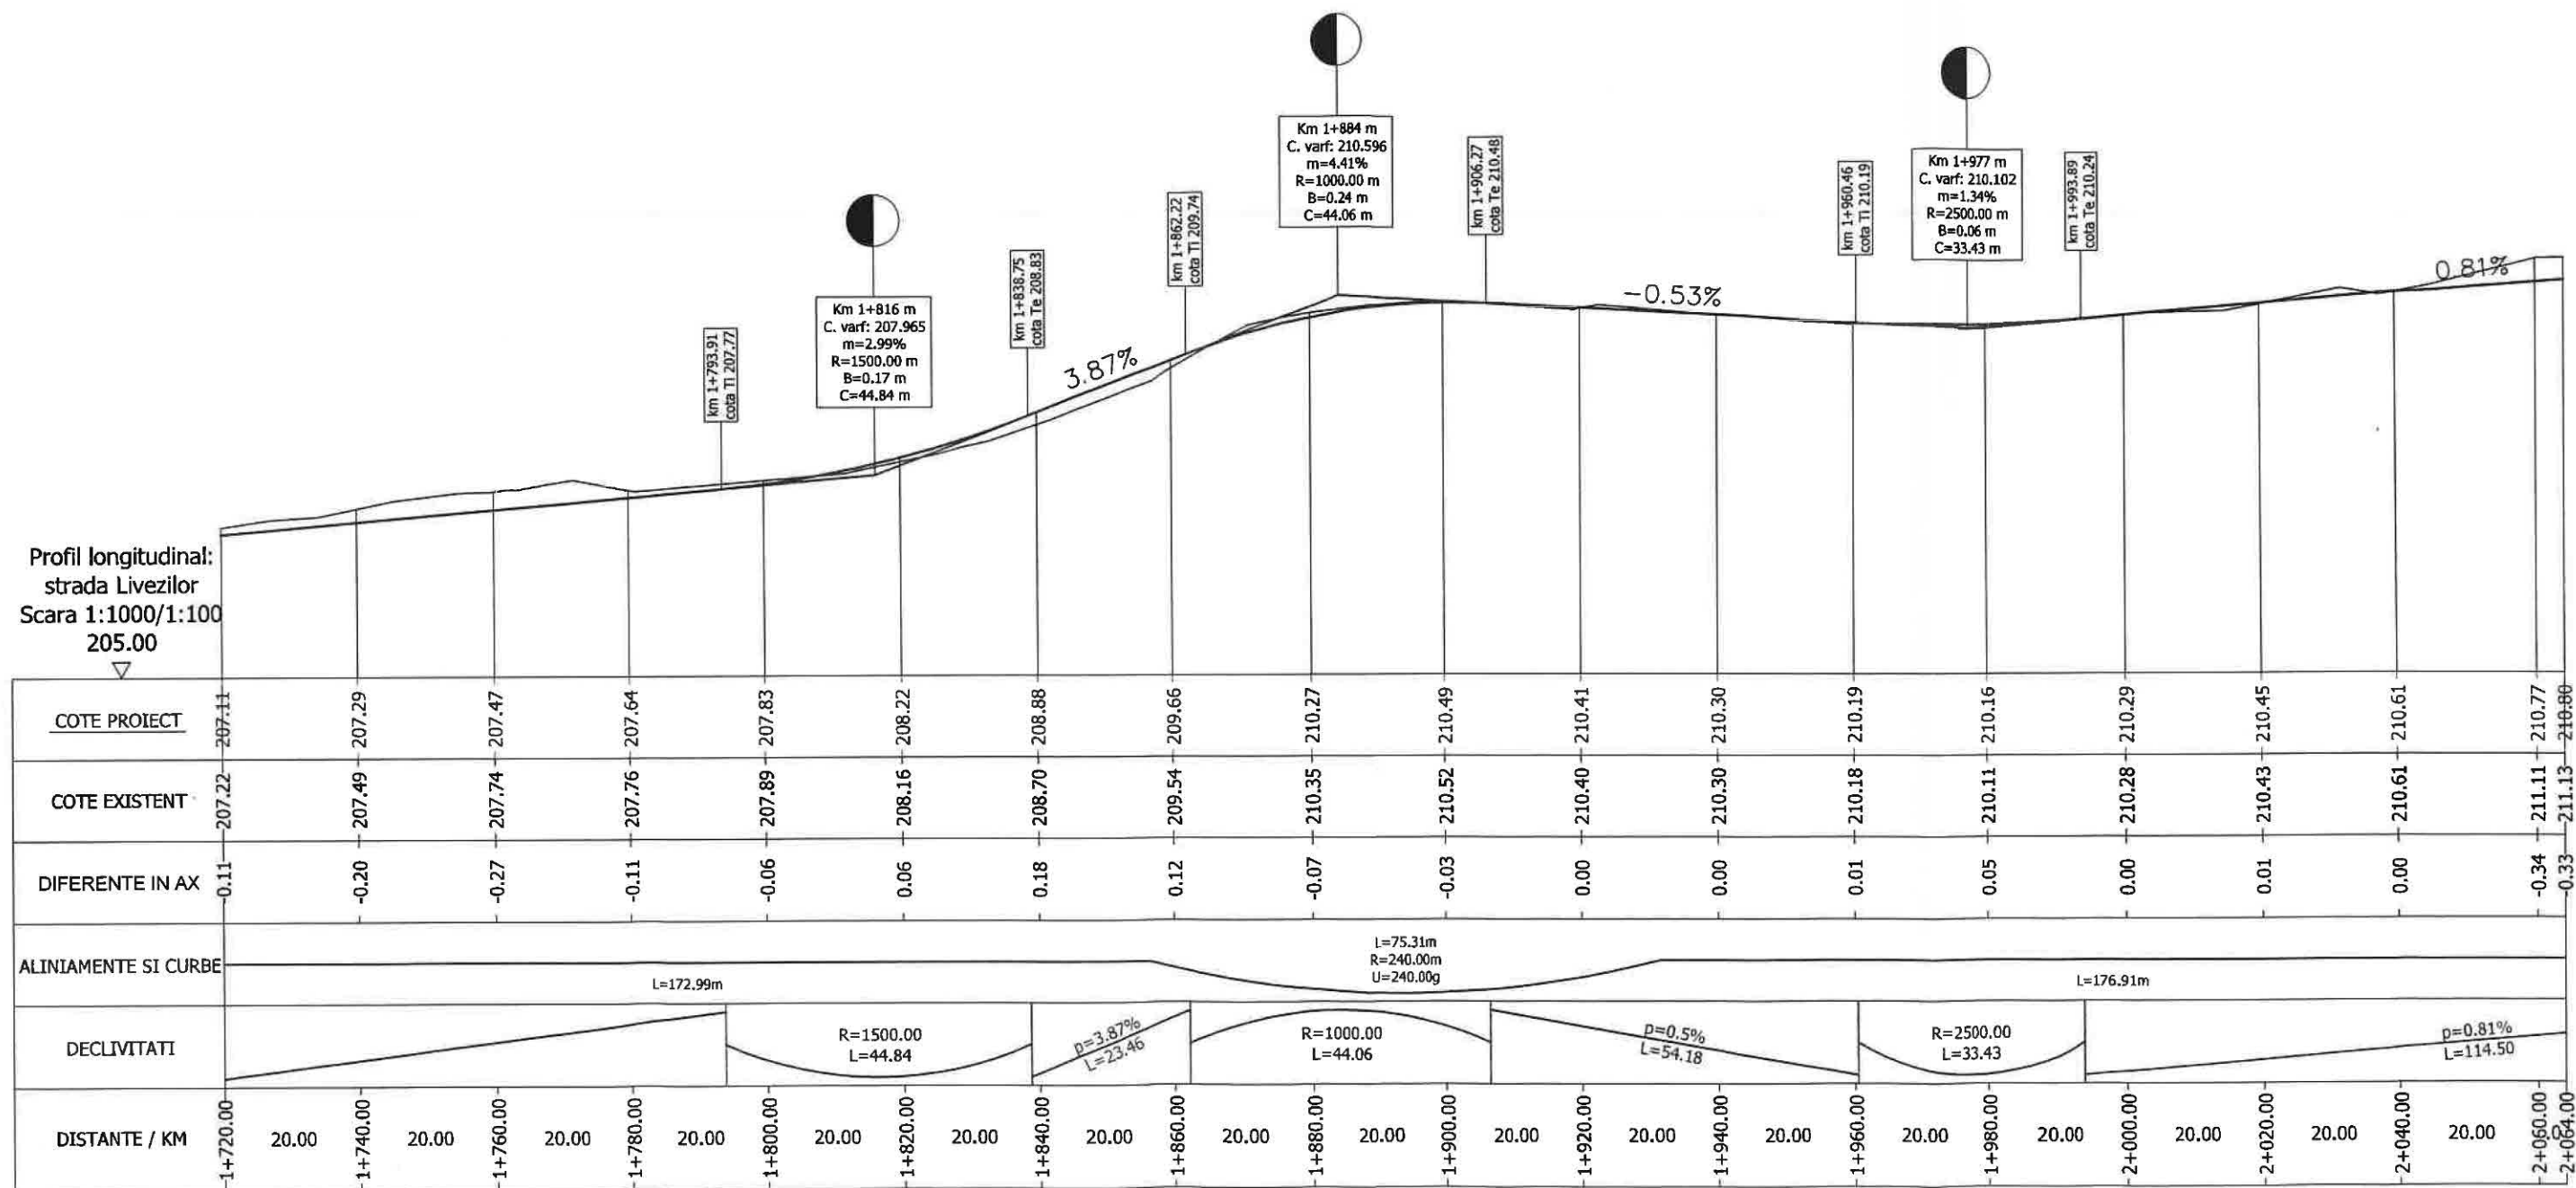

 PROIECTANT GENERAL PACIFIC DESIGN S.R.L. Adresa: Bucuresti, S2, Criscea Matiescu, Nr 5 email: office.pacific.design@gmail.com		Nr proiect 12.2/2023	Denumire proiect: "Studiu de Fezabilitate pentru expropriere pe strada Livezilor - parte integranta din obiectivul de investitii: Modernizare drumuri si strazi in Paulesti si Paulestii Noi, comuna Paulesti, judetul Prahova"	
Specificatie	Nume	Scara	Beneficiar	Paza
Sei proiect	ing. Ionut DRAJNEANU	1:1000/100	 COMUNA PAULESTI str. Calea Unirii, nr. 299, sat Paulesti	S.F.
Proiectat	ing. Eugen BARBU	Data 11.2023	Denumire planșă PROFIL LONGITUDINAL	
Desenat	ing. Cosmin NASTASA	Revizuit 0		
ACEST DOCUMENT INTRA SUB INCIDENTA LEGII			AVIND DREPTUL DE AUTOR, UTILIZAREA SA TREBUIE SA FIE CONFORMA CELEI PENTRU CARE A FOST	

PROFIL LONGITUDINAL
scara 1:1000/100

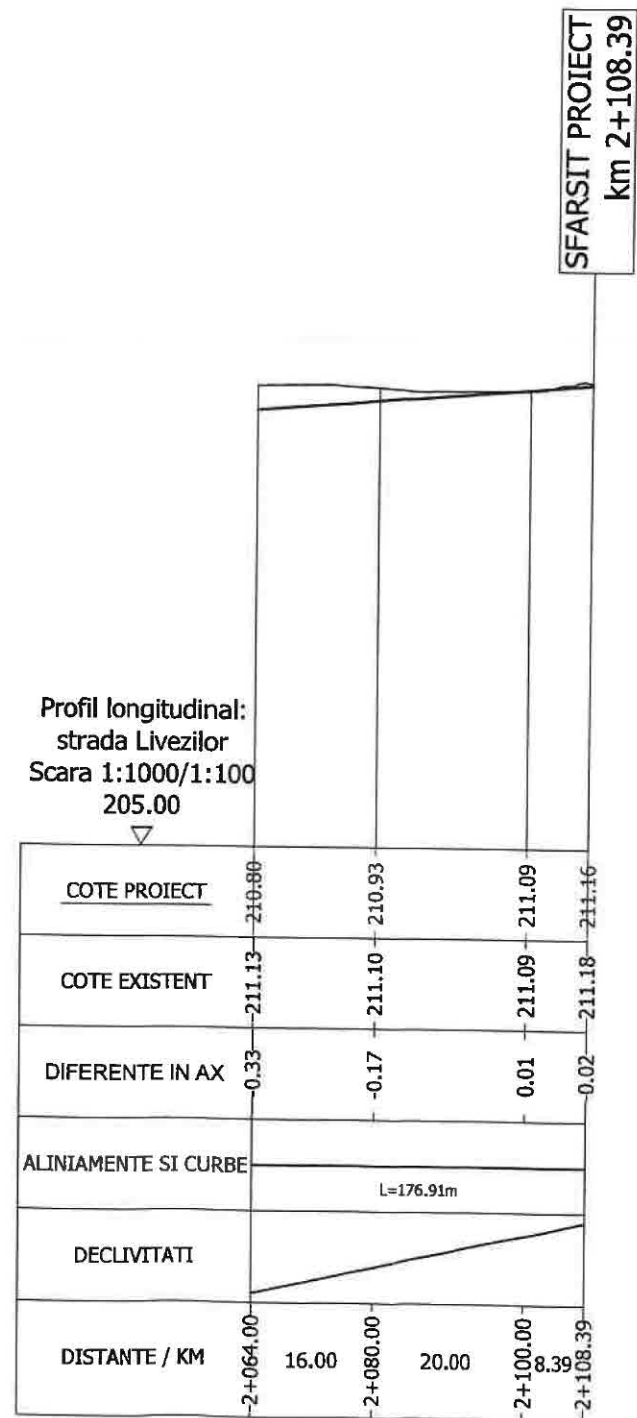


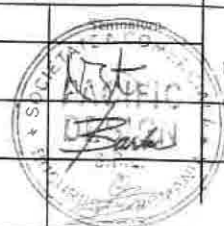 PROIECTANT GENERAL PACIFIC DESIGN S.R.L. Adresa: Bucuresti, S2, Cristea Mateescu, Nr.5 email: office.pacific.design@gmail.com		Nr. proiect 12.2/2023	Denumire proiect: "Studiu de Fezabilitate pentru expropriere pe strada Livezilor - parte integranta din obiectivul de investitii: Modernizare drumuri si strazi in Paulesti si Paulestii Noi, comuna Paulesti, judetul Prahova"		
Specificatie	Nume		Seara	Beneficiar	Faza
Sei proiect	ing. Ionut DRAJNEANU		1:1000/100	 COMUNA PAULESTI str. Calea Unirii, nr. 299, sat Paulesti	S.F.
Proiectat	ing. Eugen BARBU		Data 11.2023	Denumire plansa:	Cod plan:
Desenat	ing. Cosmin NASTASA			PROFIL LONGITUDINAL	PL
ACEST DOCUMENT INTRA SUB INCIDENTA 1 LEGHISLR 8/1000/2016/IND DE				Nr. Plans	007

PROFIL TRANSVERSAL TIP 1

Scara 1:50

Aplicabilitate: Strada Livezilor km 0+540 - km 2+108

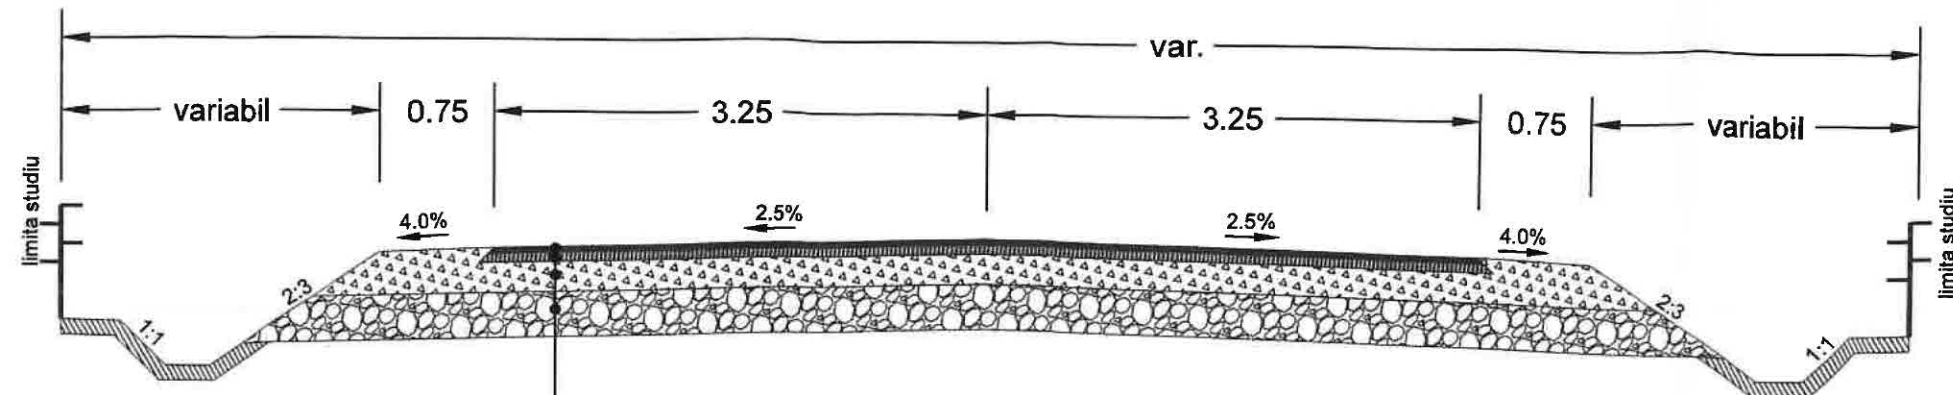


SISTEM RUTIER NOU

- 4cm BA 16 rul 50/70 cf. AND 605 (BA 16 rul cf. SR EN 13108-1)
- 6cm BAD 22.4 leg 50/70 cf. AND 605 (BA 22.4 leg cf. SR EN 13108-1)
- 20cm strat de piatra sparta cf. SR EN 13242+A1
- 30cm strat de balast cf. SR EN 13242+A1

PROFIL TRANSVERSAL TIP 2

Scara 1:50

Aplicabilitate: Strada Livezilor km 0+035 - km 0+540

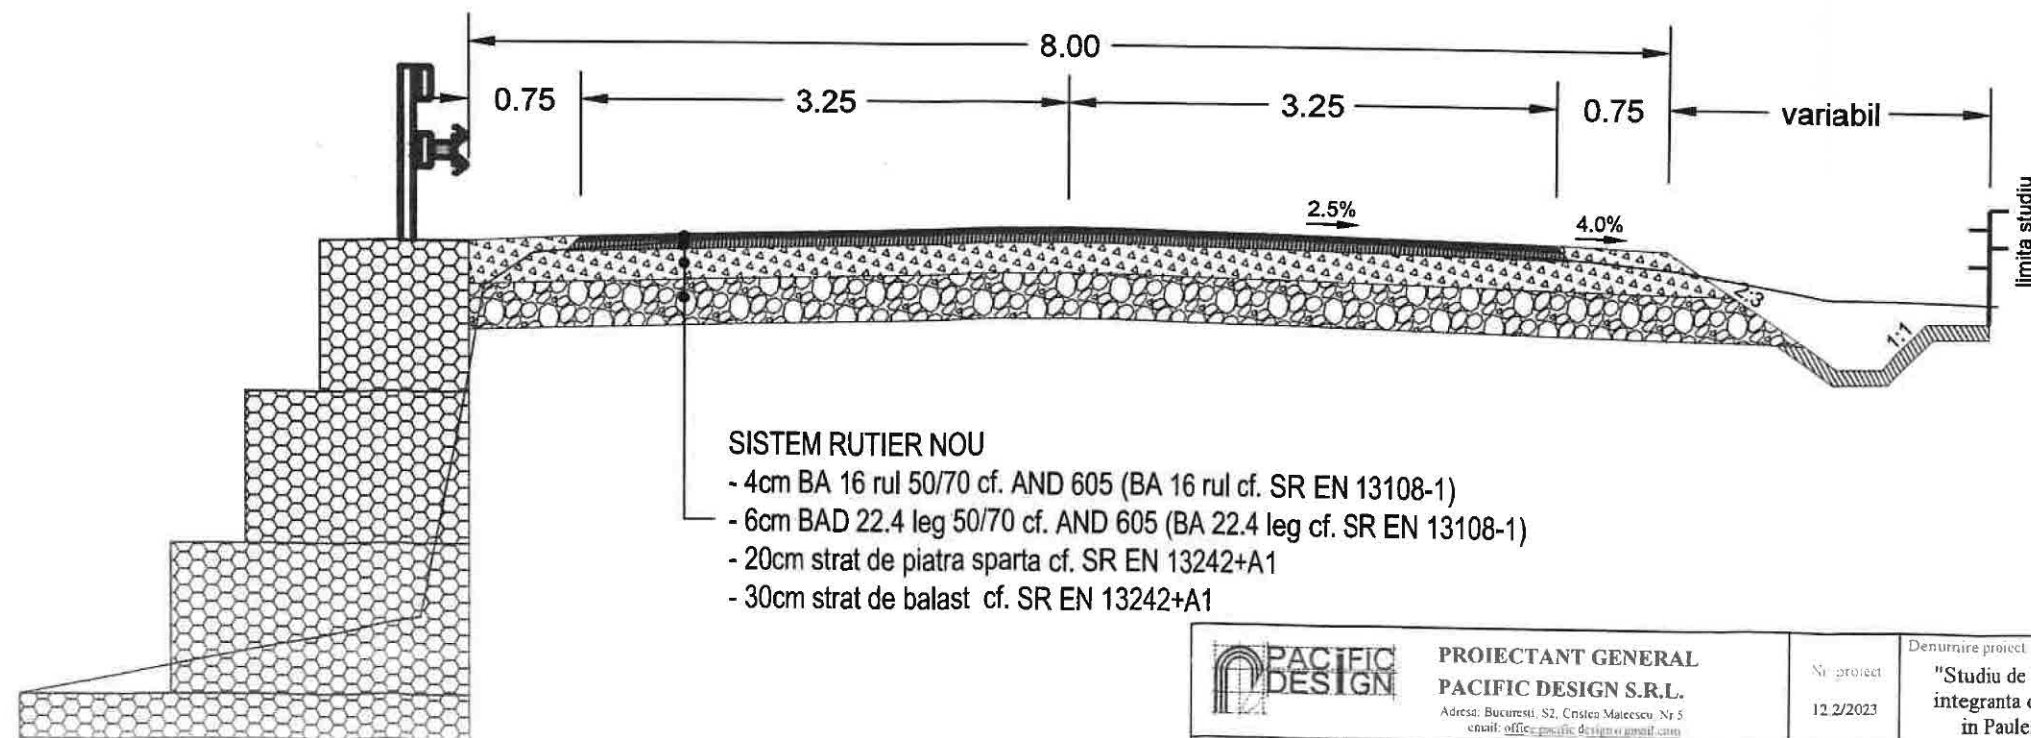

SISTEM RUTIER NOU

- 4cm BA 16 rul 50/70 cf. AND 605 (BA 16 rul cf. SR EN 13108-1)
- 6cm BAD 22.4 leg 50/70 cf. AND 605 (BA 22.4 leg cf. SR EN 13108-1)
- 20cm strat de piatra sparta cf. SR EN 13242+A1
- 30cm strat de balast cf. SR EN 13242+A1

		PROIECTANT GENERAL PACIFIC DESIGN S.R.L. Adresa: Bucuresti, S2, Cistea Maltescu Nr 5 email: office.pacific.design@gmail.com		Denumire proiect: "Studiu de Fezabilitate pentru expropriere pe strada Livezilor - parte integranta din obiectivul de investitii: Modernizare drumuri si strazi in Paulesti si Paulestii Noi, comuna Paulesti, judetul Prahova"	
Specificatie	Numa	Scara	1:50	Beneficiar	COMUNA PAULESTI str. Calea Unirii, nr. 299, sat Paulesti
Set proiect	ing. Ionut DRAJNEANU	Data	11.2023	Denumire planșă:	PROFILURI TRANSVERSALE TIP
Proiectat	ing. Eugen BARBU				
Desenat	ing. Cosmin NASTASA				


PROFIL TRANSVERSAL TIP 3

Scara 1:50

Aplicabilitate: Banda de accelerare/decelerare

SISTEM RUTIER NOU

- 4cm BA 16 rul 50/70 cf. AND 605 (BA 16 rul cf. SR EN 13108-1)
- 6cm BAD 22.4 leg 50/70 cf. AND 605 (BA 22.4 leg cf. SR EN 13108-1)
- 20cm strat de piatra sparta cf. SR EN 13242+A1
- 30cm strat de balast cf. SR EN 13242+A1

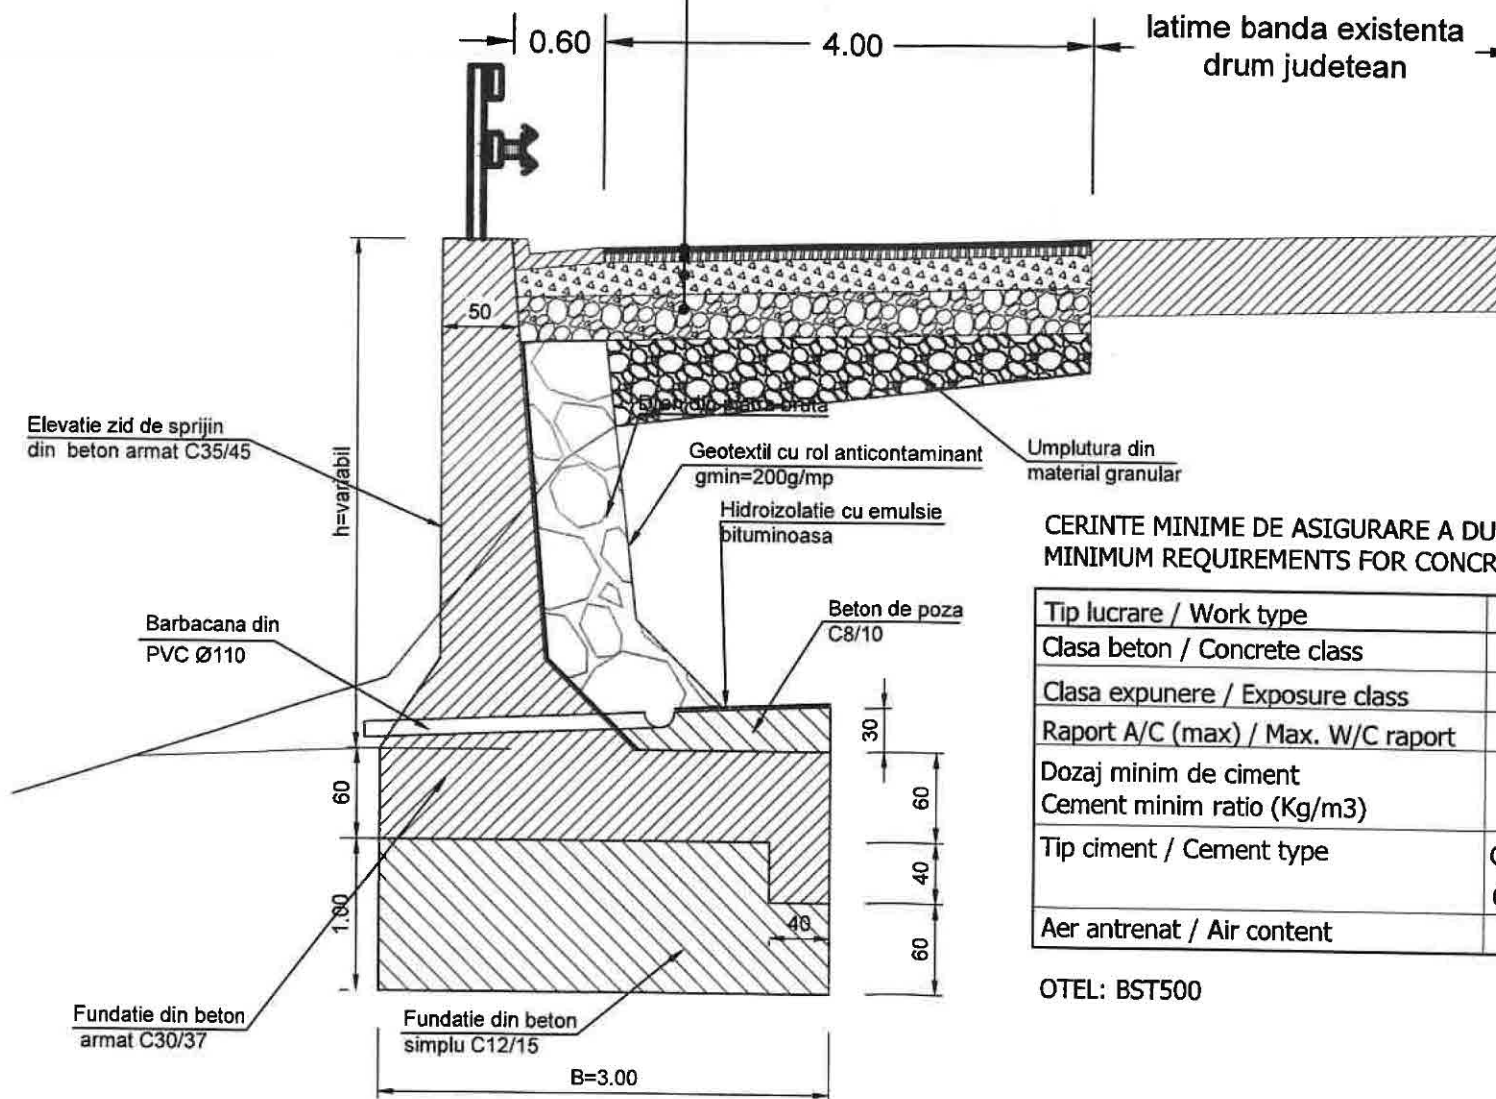

CERINTE MINIME DE ASIGURARE A DURABILITATII PENTRU BETON MINIMUM REQUIREMENTS FOR CONCRETE DURABILITY

Tip lucrare / Work type	Elevatie	Fundatie
Clasa beton / Concrete class	C35/45	C30/37
Clasa expunere / Exposure class	XC4+XD3+XF4	XF1
Raport A/C (max) / Max. W/C raport	0.50	0.55
Dozaj minim de ciment Cement minim ratio (Kg/m3)	340	300
Tip ciment / Cement type	CEM I 42.5, IA 52.5 CEM II A / B-S, CD 40	
Aer antrenat / Air content	-	-

OTEL: BST500


 PROIECTANT GENERAL PACIFIC DESIGN S.R.L. Adresa: Bucuresti S2, Criscea Mateescu, Nr 5 email: office.pacific.design@gmail.com			Nr. proiect 12.2/2023		Denumire proiect: "Studiu de Fezabilitate pentru expropriere pe strada Livezilor - parte integranta din obiectivul de investitii: Modernizare drumuri si strazi in Paulesti si Paulestii Noi, comuna Paulesti, judetul Prahova"		
Specificatie	Nume	Semnatura	Scara	Beneficiar	Faza		
Self proiect	ing. Ionut DRAJNEANU		1:50	 COMUNA PAULESTI str. Calea Unirii, nr. 299, sat Paulesti	S.F		
Proiectat	ing. Eugen BARBU		Data 11.2023		Denumire planşa	Cod planşa	
Desenat	ing. Cosmin NASTASA		Revisie 0		PROFILE TRANSVERSALE TIP	PTT Nr. Planşa 002	

Nota: Categoria de importanta a lucrarii „C”- Constructii de importanta normala – in conformitate cu HGR nr.766/1997

PROFIL TRANSVERSAL TIP 4

Scara 1:50

Aplicabilitate: Strada Livezilor km 0+000 - km 0+035

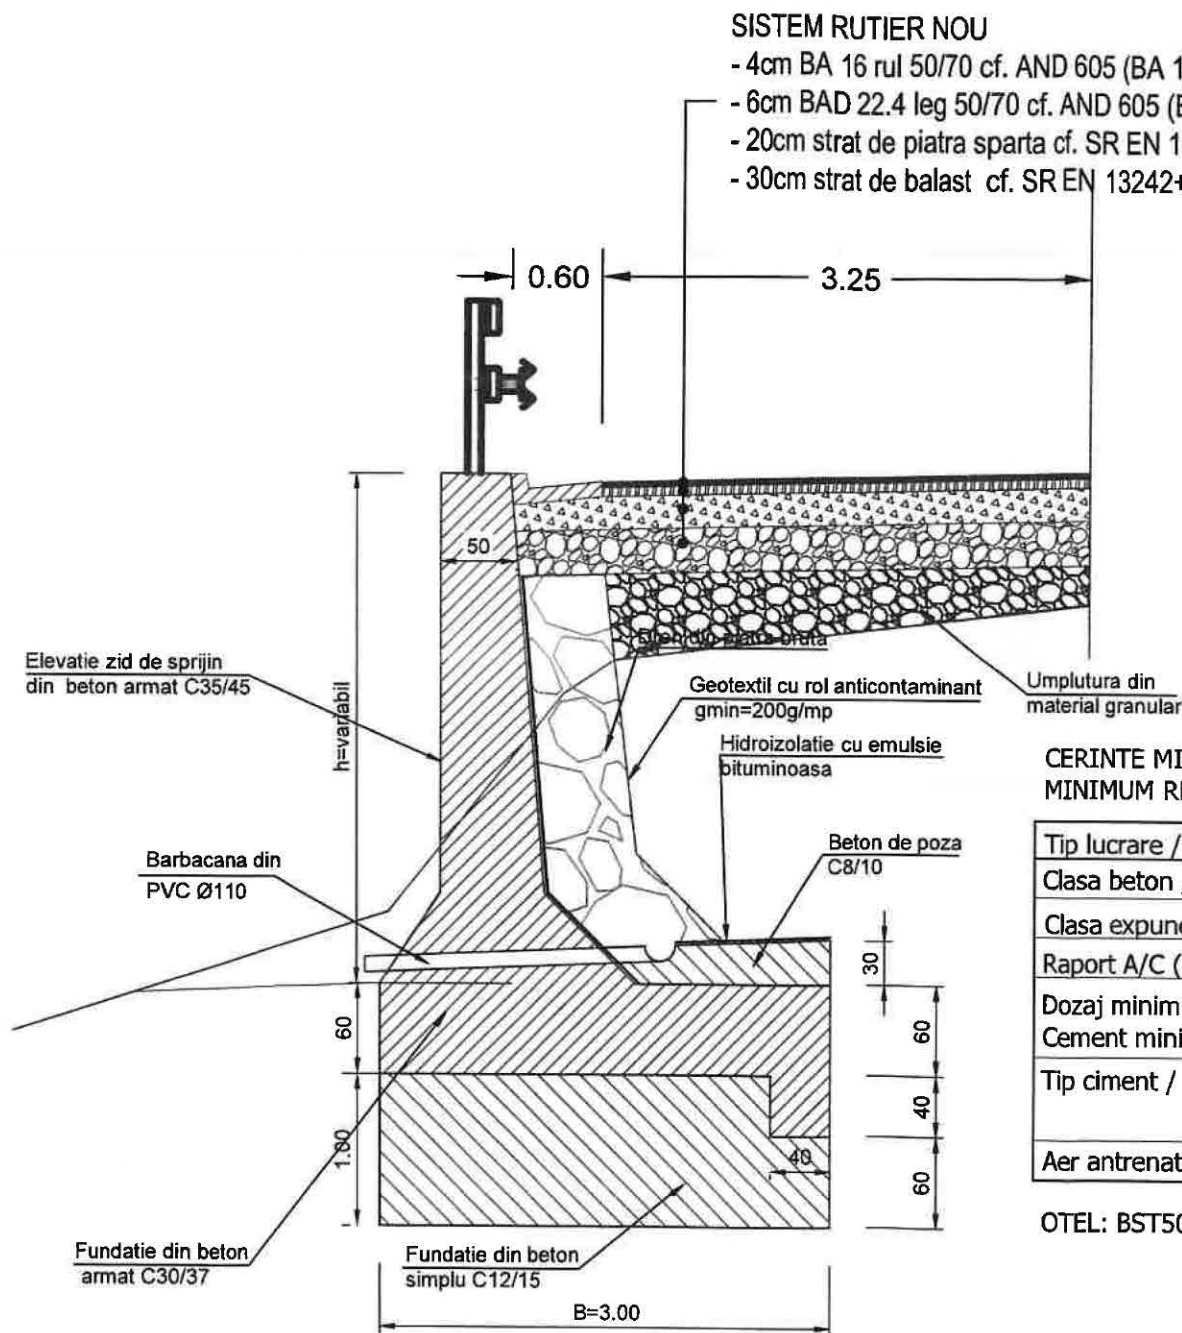

CERINTE MINIME DE ASIGURARE A DURABILITATII PENTRU BETON MINIMUM REQUIREMENTS FOR CONCRETE DURABILITY

Tip lucrare / Work type	Elevatie
Clasa beton / Concrete class	C35/45
Clasa expunere / Exposure class	XC4+XD3+XF4
Raport A/C (max) / Max. W/C raport	0.50
Dozaj minim de ciment Cement minim ratio (Kg/m3)	340
Tip ciment / Cement type	CEM I 42.5, IA 52.5 CEM II A / B-S, CD 40
Aer antrenat / Air content	-

OTEL: BST500

		PROIECTANT GENERAL PACIFIC DESIGN S.R.L. Adresa: Bucuresti, S2, Cristea Mateescu Nr.3 email: office.pacific.design@gmail.com		Nr. proiect: 12.2/2023		Denumire proiect: "Studiu de Fezabilitate pentru expropriere pe strada Livezilor - parte integranta din obiectivul de investitii: Modernizare drumuri si strazi in Paulesti si Paulestii Noi, comuna Paulesti, judetul Prahova"	
Specificatie	Nume		Scara		Beneficiar:		Faza
Sei proiect	ing. Ionut DRAJNEANU		1:50		 COMUNA PAULESTI str. Calea Unirii. nr. 299. sat Paulesti		S.F.
Proiectat	ing. Eugen BARBU		Data 11.2023		Denumirea planşa		Cod planşa
Desenat	ing. Cosmin NASTASA		Revizii 0		PROFILE TRANSVERSALE TIP		PTT
ACEST DOCUMENT INTRA SUB INCIDENTA LEGII NR. 8/1996 PRIVIND DREPTUL DE AUTÖR. UTILIZAREA SA TREBUIE SA FIE CONFORMA CELEI PENTRU CARE A FOST							

Nota: Categoria de importanta a lucrarii „C”- Constructii de importanta normala – in conformitate cu HGR nr.766/1997