


Plan de amplasament si delimitare a imobilului  
cu propunere de dezlipire

Scara 1:250

|               |                                      |                                                |
|---------------|--------------------------------------|------------------------------------------------|
| Nr. cadastral | Suprafata masurata a imobilului (mp) | Adresa imobilului                              |
| 403416        | 1058                                 | Loc. Periam, str. Freziei, nr. 81A, jud. Timis |

|                    |                                         |
|--------------------|-----------------------------------------|
| Carte funciara nr. | Unitate Administrativ Teritoriala (UAT) |
| 403416             | Periam                                  |

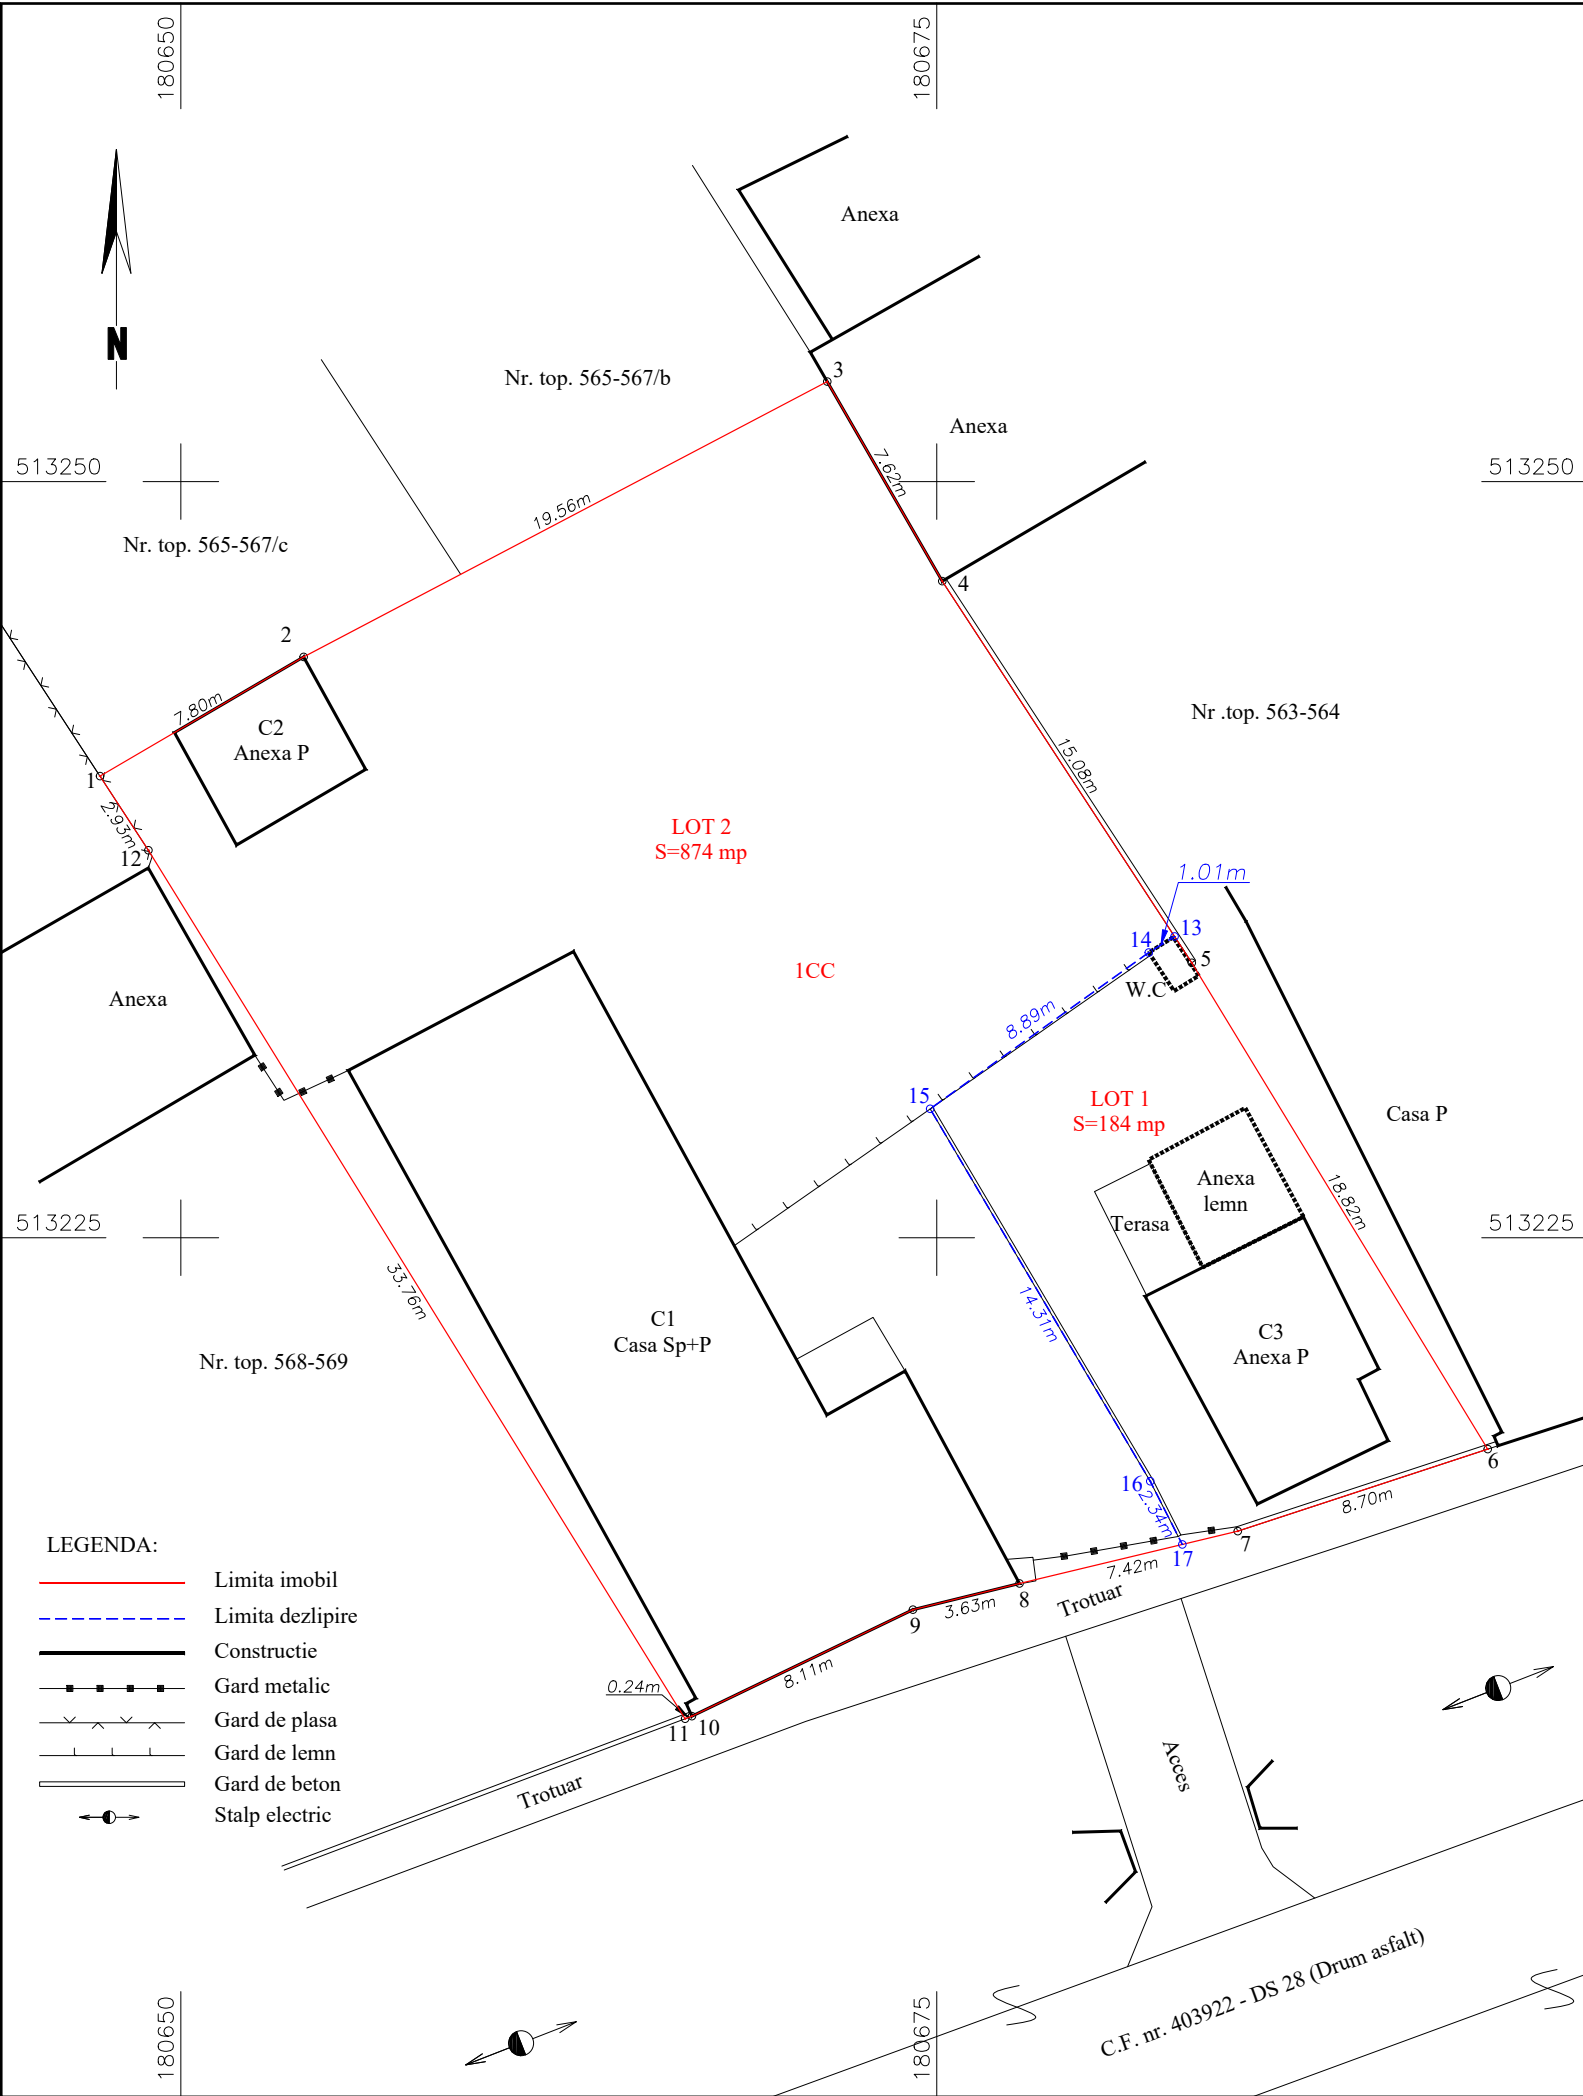

Dezlipire imobil

| Situatia actuala<br>(inainte de dezlipire) |                |                  |                       | Situatia viitoare<br>(dupa dezlipire) |                |                  |                       |
|--------------------------------------------|----------------|------------------|-----------------------|---------------------------------------|----------------|------------------|-----------------------|
| Nr. cad.                                   | Suprafata [mp] | Categ. folosinta | Descrierea imobilului | Nr. cad.                              | Suprafata [mp] | Categ. folosinta | Descrierea imobilului |
| 403416                                     | 1058           | CC               | Teren din intravilan  | 408668                                | 184            | CC               | LOT 1                 |
|                                            |                |                  |                       | 408669                                | 874            | CC               | LOT 2                 |
| Total                                      | 1058           |                  |                       |                                       | 1058           |                  |                       |

Executant: SC LUCO CAD SRL  
Confirm executarea masuratorilor la teren, corectitudinea intocmirii documentatiei cadastrale si corespondenta acesteia cu realitatea din teren

Semnatura:

Ștefan S. COMLOȘAN  
Scria RO-TM-F Nr.0026/22.10.2010  
CATEGORIA B

Data: 11.06.2026

Inspector .....  
Confirm atribuirea numarului cadastral si introducerea imobilului in sistemul integrat de cadastru si carte funciara

Semnatura

20810/2026