


Plan de amplasament si delimitare a imobilului

Scara 1:500

Nr. cadastral	Suprafata masurata a imobilului (mp)		Adresa imobilului	
408671	3000		Loc. Periam, jud. Timis	
Carte funciara nr.		Unitate Administrativ Teritoriala (UAT)		
408671		Periam		

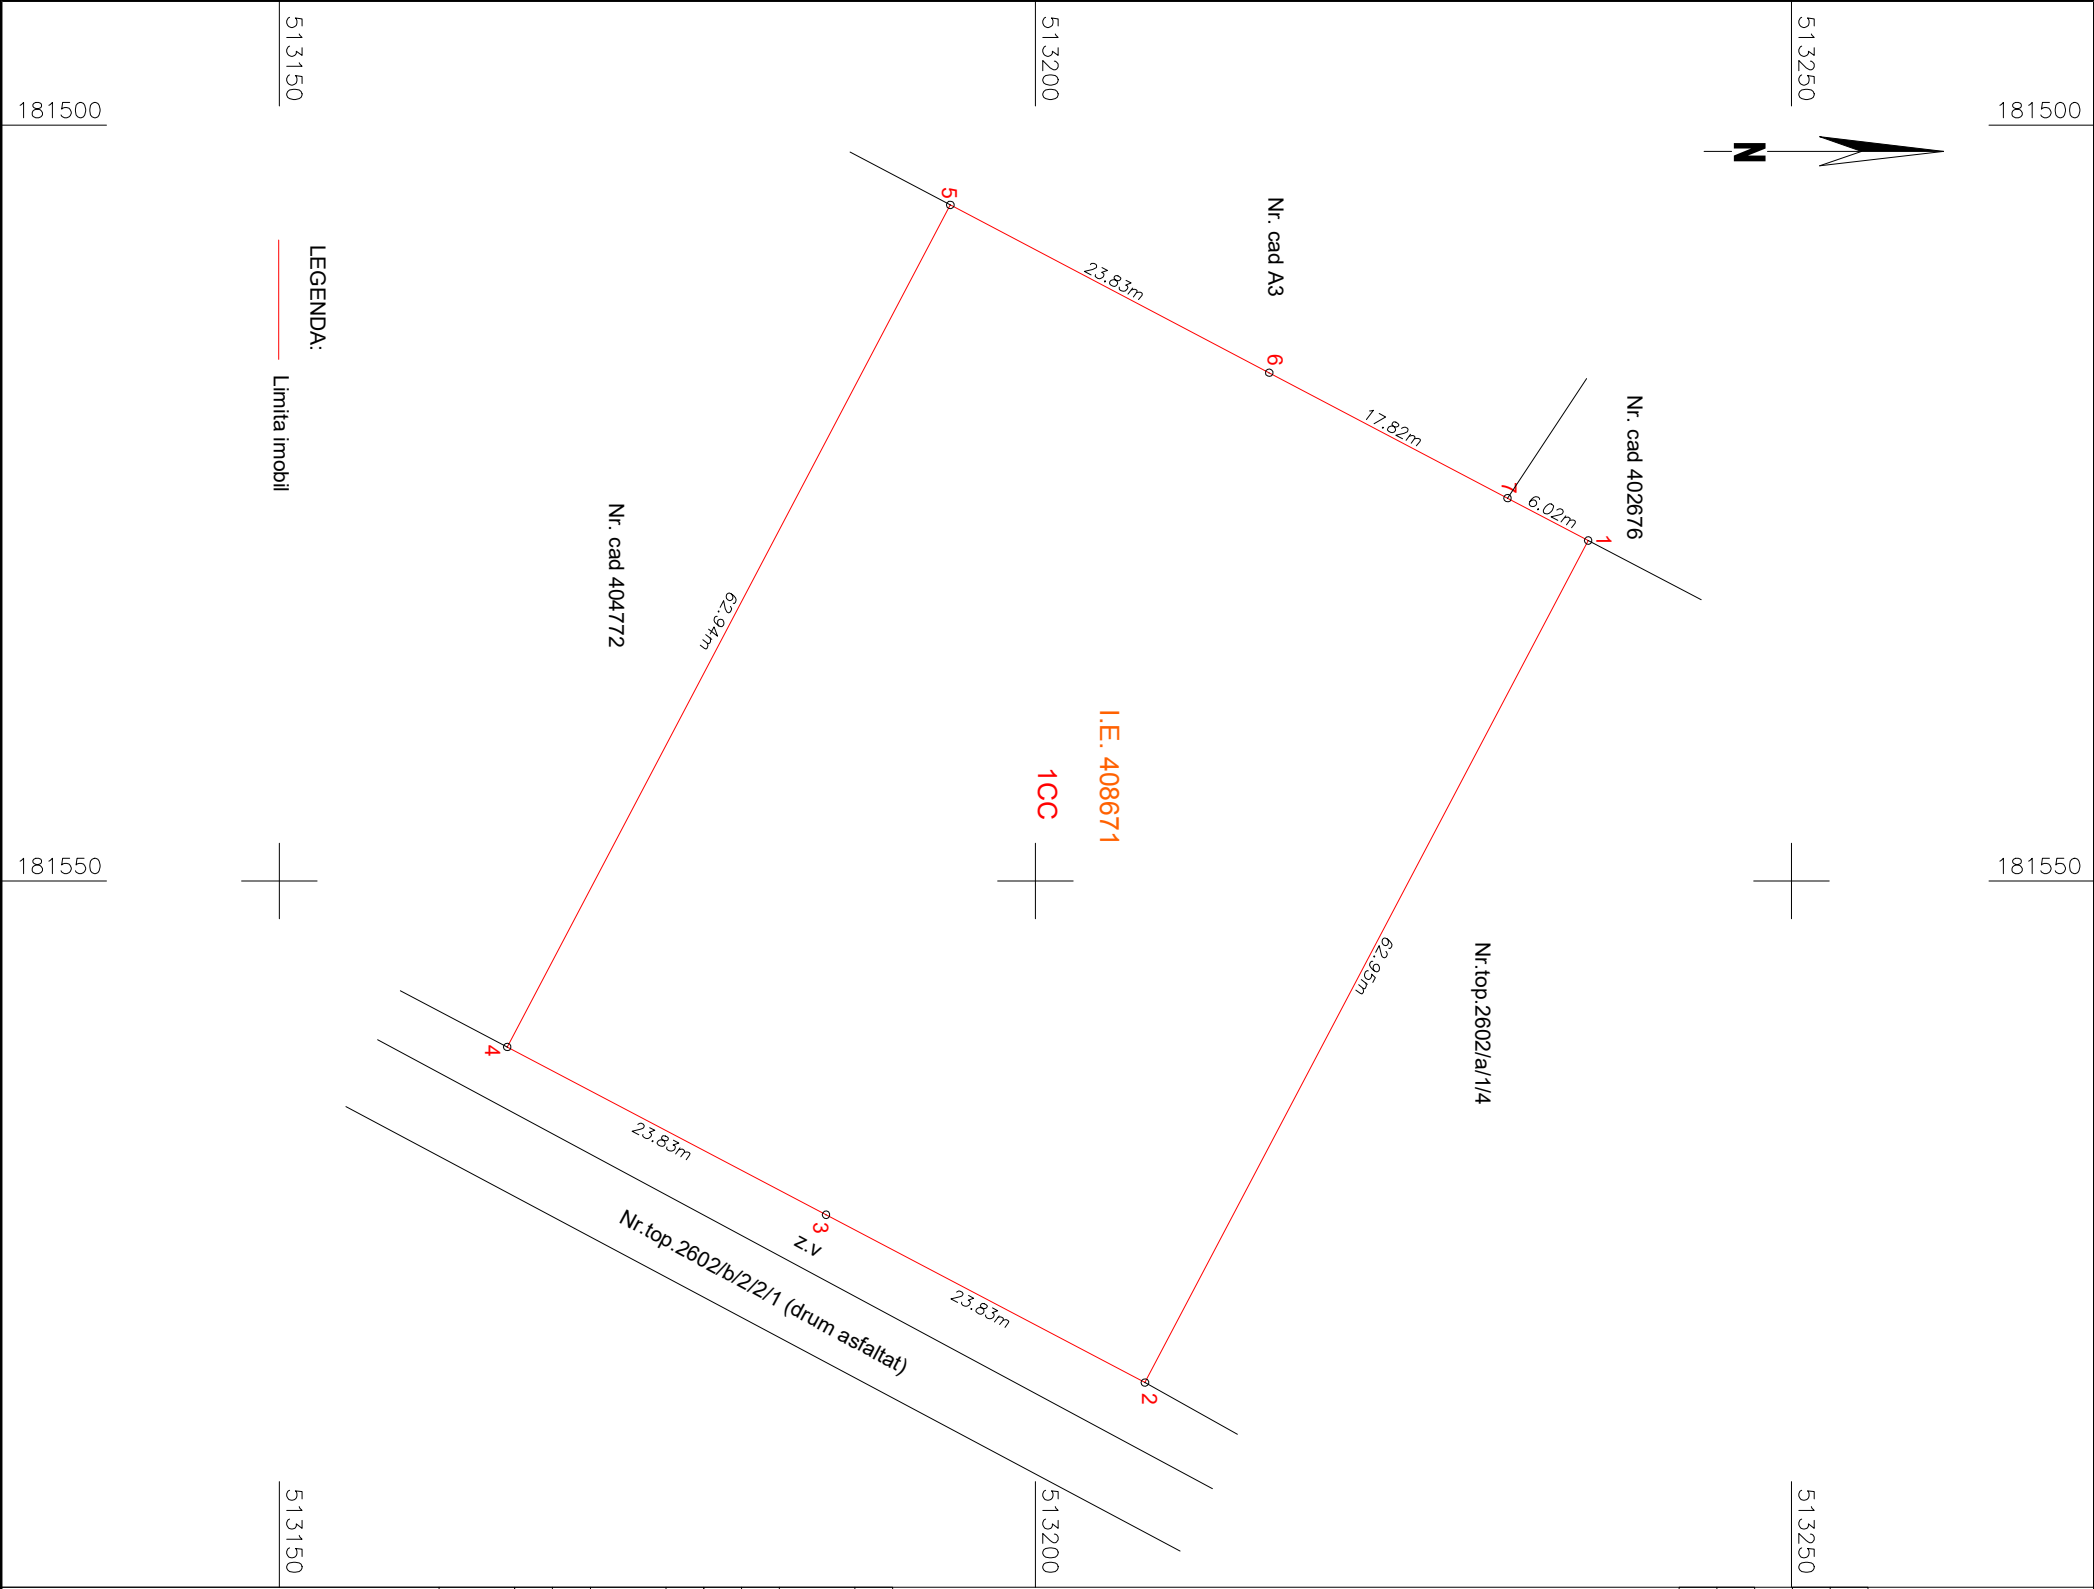

A. Date referitoare la teren			
Nr. parcela	Categorie de folosinta	Suprafata (mp)	Mentuni
1	CC	3000	teren neimprejmuit
Total		3000	
B. Date referitoare la constructii			
Cod	Destinatie	Supraf. construita la sol (mp)	Mentuni
-	-	-	-
Total		-	
Suprafata totala masurata a imobilului = 3000 mp			
Suprafata din act = 3000 mp			

Executant: SC LUCO CAD SRL

CERTIFICAT DE ATRIBUIRE A CATEGORIEI DE TEREN

Confirm executarea masuratorilor la teren, corectitudinea Intocmirii documentatiei cadastrale si corespondenta acesteia cu realitatea din teren

Seria RO-B-I Nr. 2499/10.11.2022

LUCO CAD S.R.L. Clasa III

Semnatura

Ș. COMLOȘAN

Inspector

Confirm atribuirea numarului cadastral si introducerea imobilului în sistemul integrat de cadastru si carte funciara

Semnatura

Data: 01.07.2026

23107 / 02.07.2026