


Anexa 16

Nr. cadastral	Suprafața măsurată a imobilului (mp)	Adresa imobilului
	2701	extravilan Petris
Nr. Carte Funciară	Unitatea Administrativ Teritorială (UAT)	
	Petris	

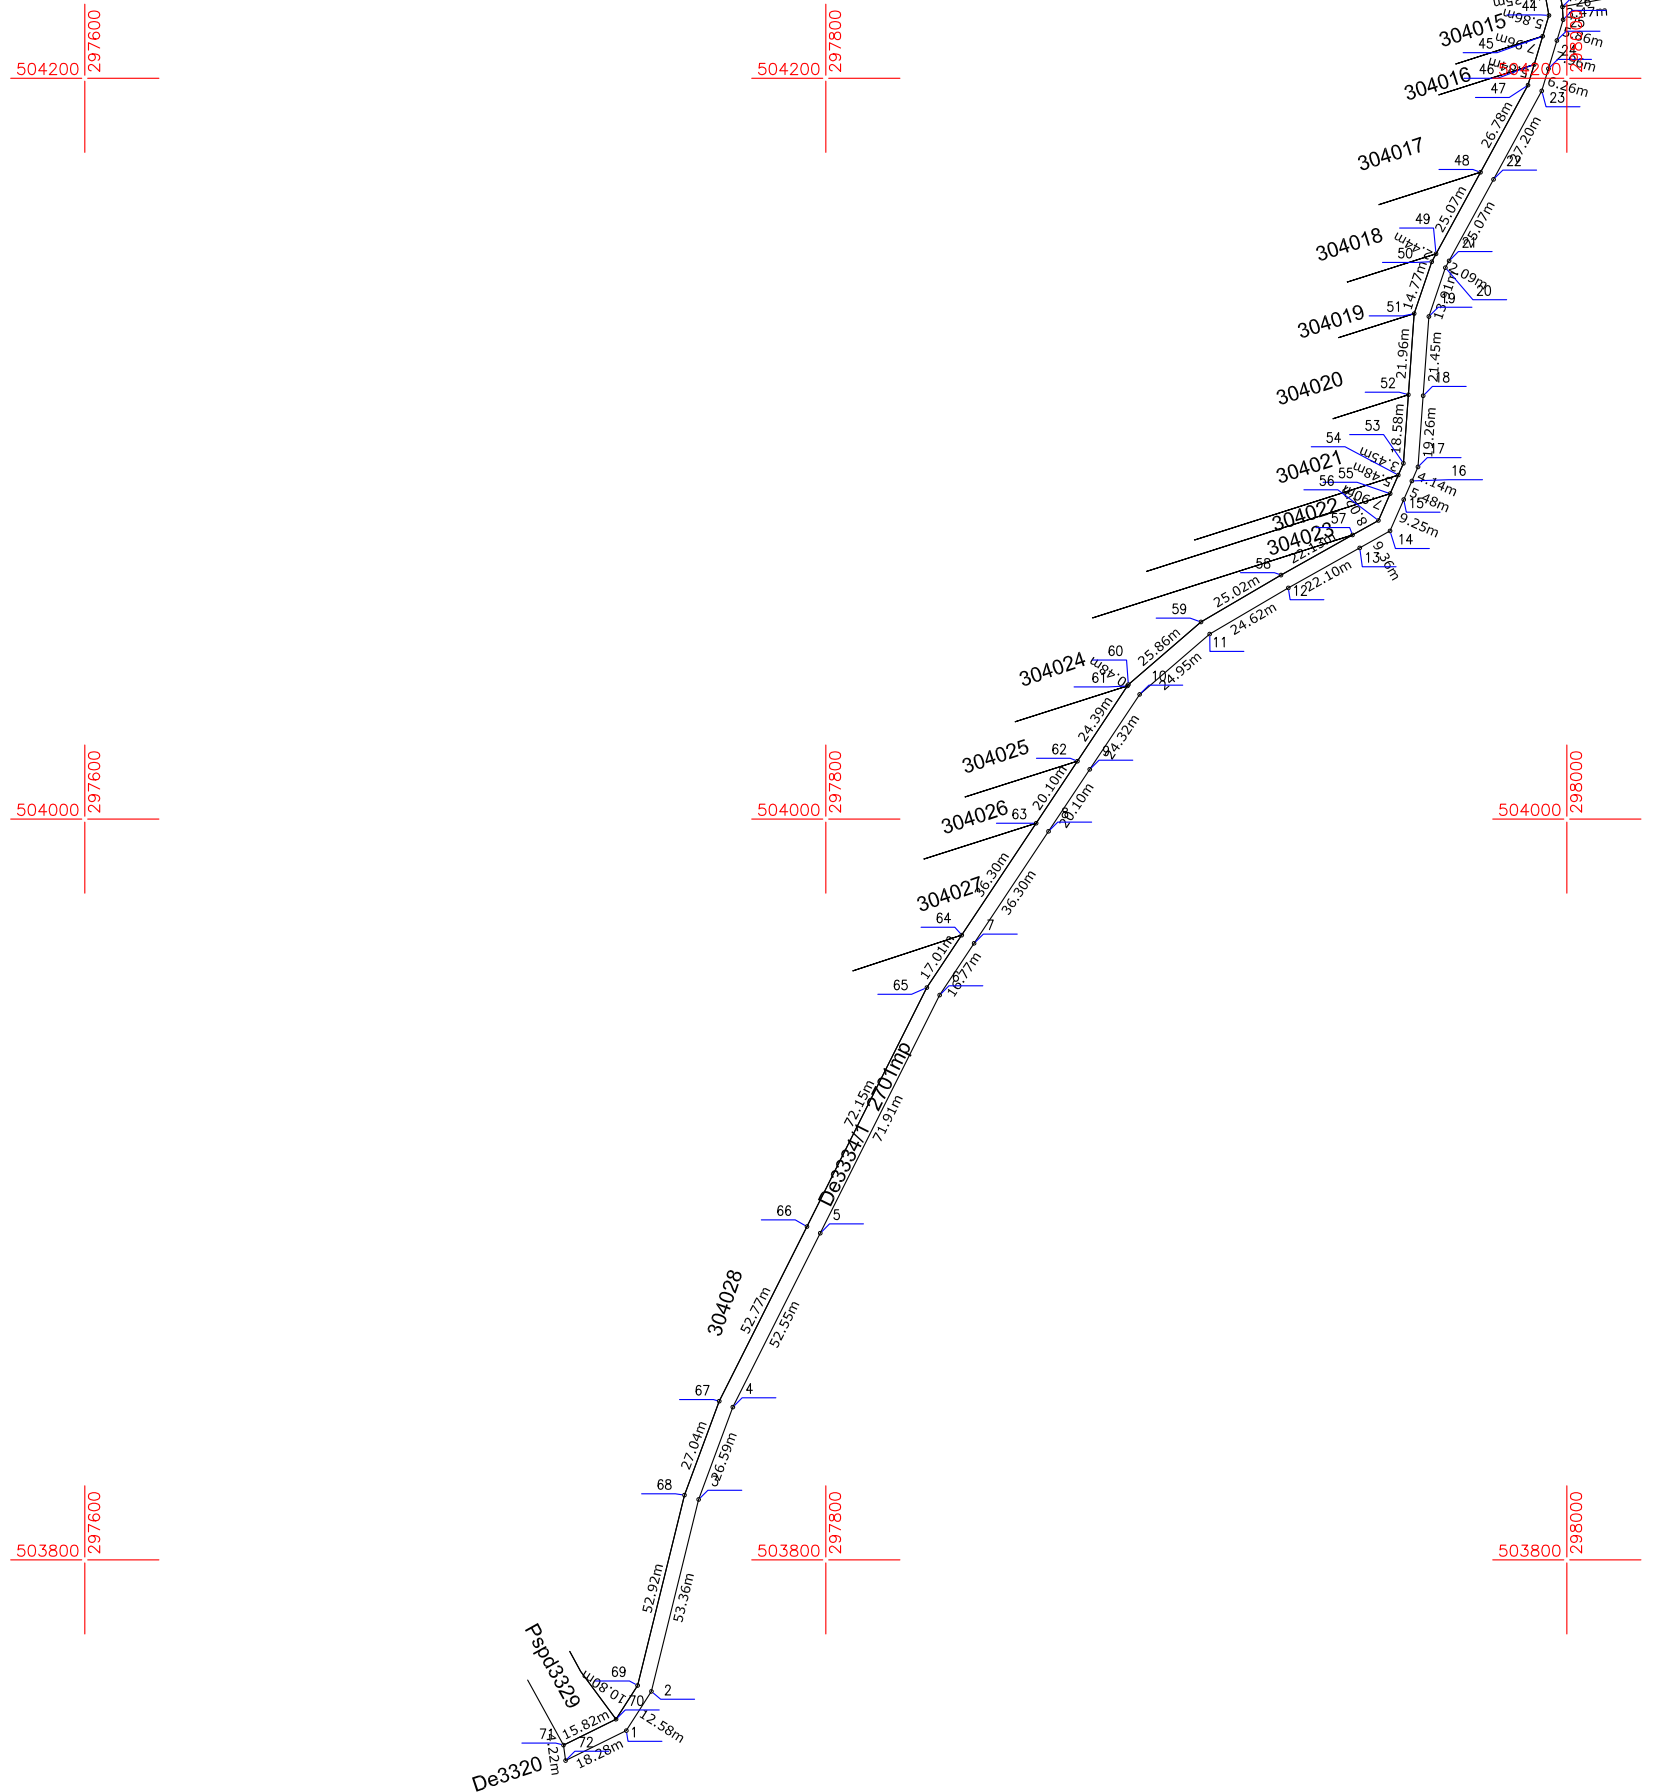

A. Date referitoare la teren

Nr. parcelă	Categorie de folosință	Suprafața (mp)	Mențiuni
1	Dr	2701	Teren neimprejmuit - Dr3334/1
Total		2701	

B. Date referitoare la construcții

D. Date referitoare la construcții			
Cod	Destinația	Suprafața construită la sol (mp)	Mențiuni
-	-	-	-
Total		-	

Suprafața totală măsurată a imobilului = 2701 mp
Suprafața din act = 2701 mp

Executant S.C. GEO-TOPO S.R.L.

Confirm executarea măsurătorilor la teren, corectitudinea întocmirii documentației cadastrale și corespondența acestora cu realitatea din teren

Inspector

Confirm introducerea imobilului în baza de date integrată și atribuirea numărului cadastral

Semnătura
Data 16.05.2023

Semnătura
Data