


Plan de amplasament și delimitare a imobilului
cu propunere de dezlipire

Anexa nr. 17

Scara 1:500

Nr. cadastral	Suprafața măsurată a imobilului (mp)	Adresa imobilului
305445	1700	sat Petriș
Nr. carte funciară	Unitatea Administrativ Teritorială (UAT)	
305445	Petriș	

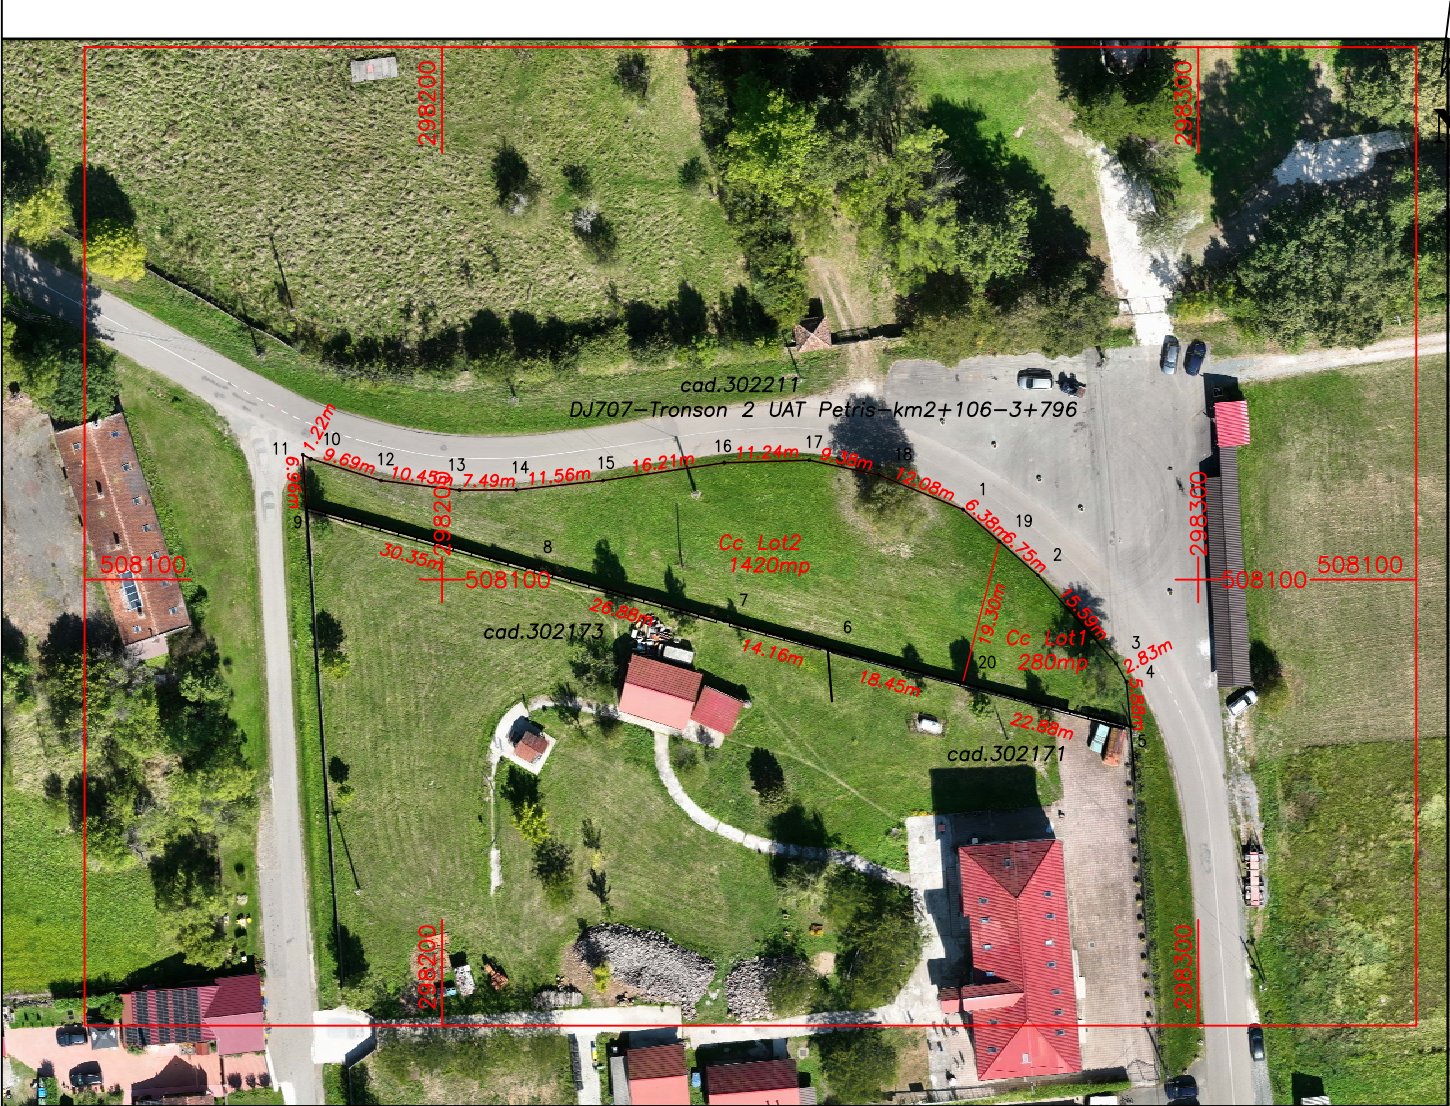

Situația actuală (înainte de dezlipire)				Situația viitoare (după dezlipire)			
Nr. cad.	Suprafața (mp)	Categoria de folosință	Descrierea imobilului	Nr. cad.	Suprafața (mp)	Categoria de folosință	Descrierea imobilului
305445	1700	Cc	TDI		280	Cc	TDI
					1420	Cc	TDI
	1700				1700		
Executant S.C. GEO-TOPO S.R.L. Aut. Seria RO-B-J Nr. 2967 Confirm executarea măsurătorilor la teren, corectitudinea întocmirii documentației cadastrale și corespondența acestora cu realitatea din teren Semnătura Data 11.2024				Inspector Confirm atribuirea numărului cadastral și introducerea imobilului în sistemul integrat de cadastru și carte funciară Semnătura			