


Nr. cadastral	Suprafața măsurată a imobilului (mp)	Adresa imobilului
	8570	Loc. Seliste, Com. Petris, extravilan
Nr. carte funciară	Unitatea Administrativ Teritorială (UAT)	
	Petriș	

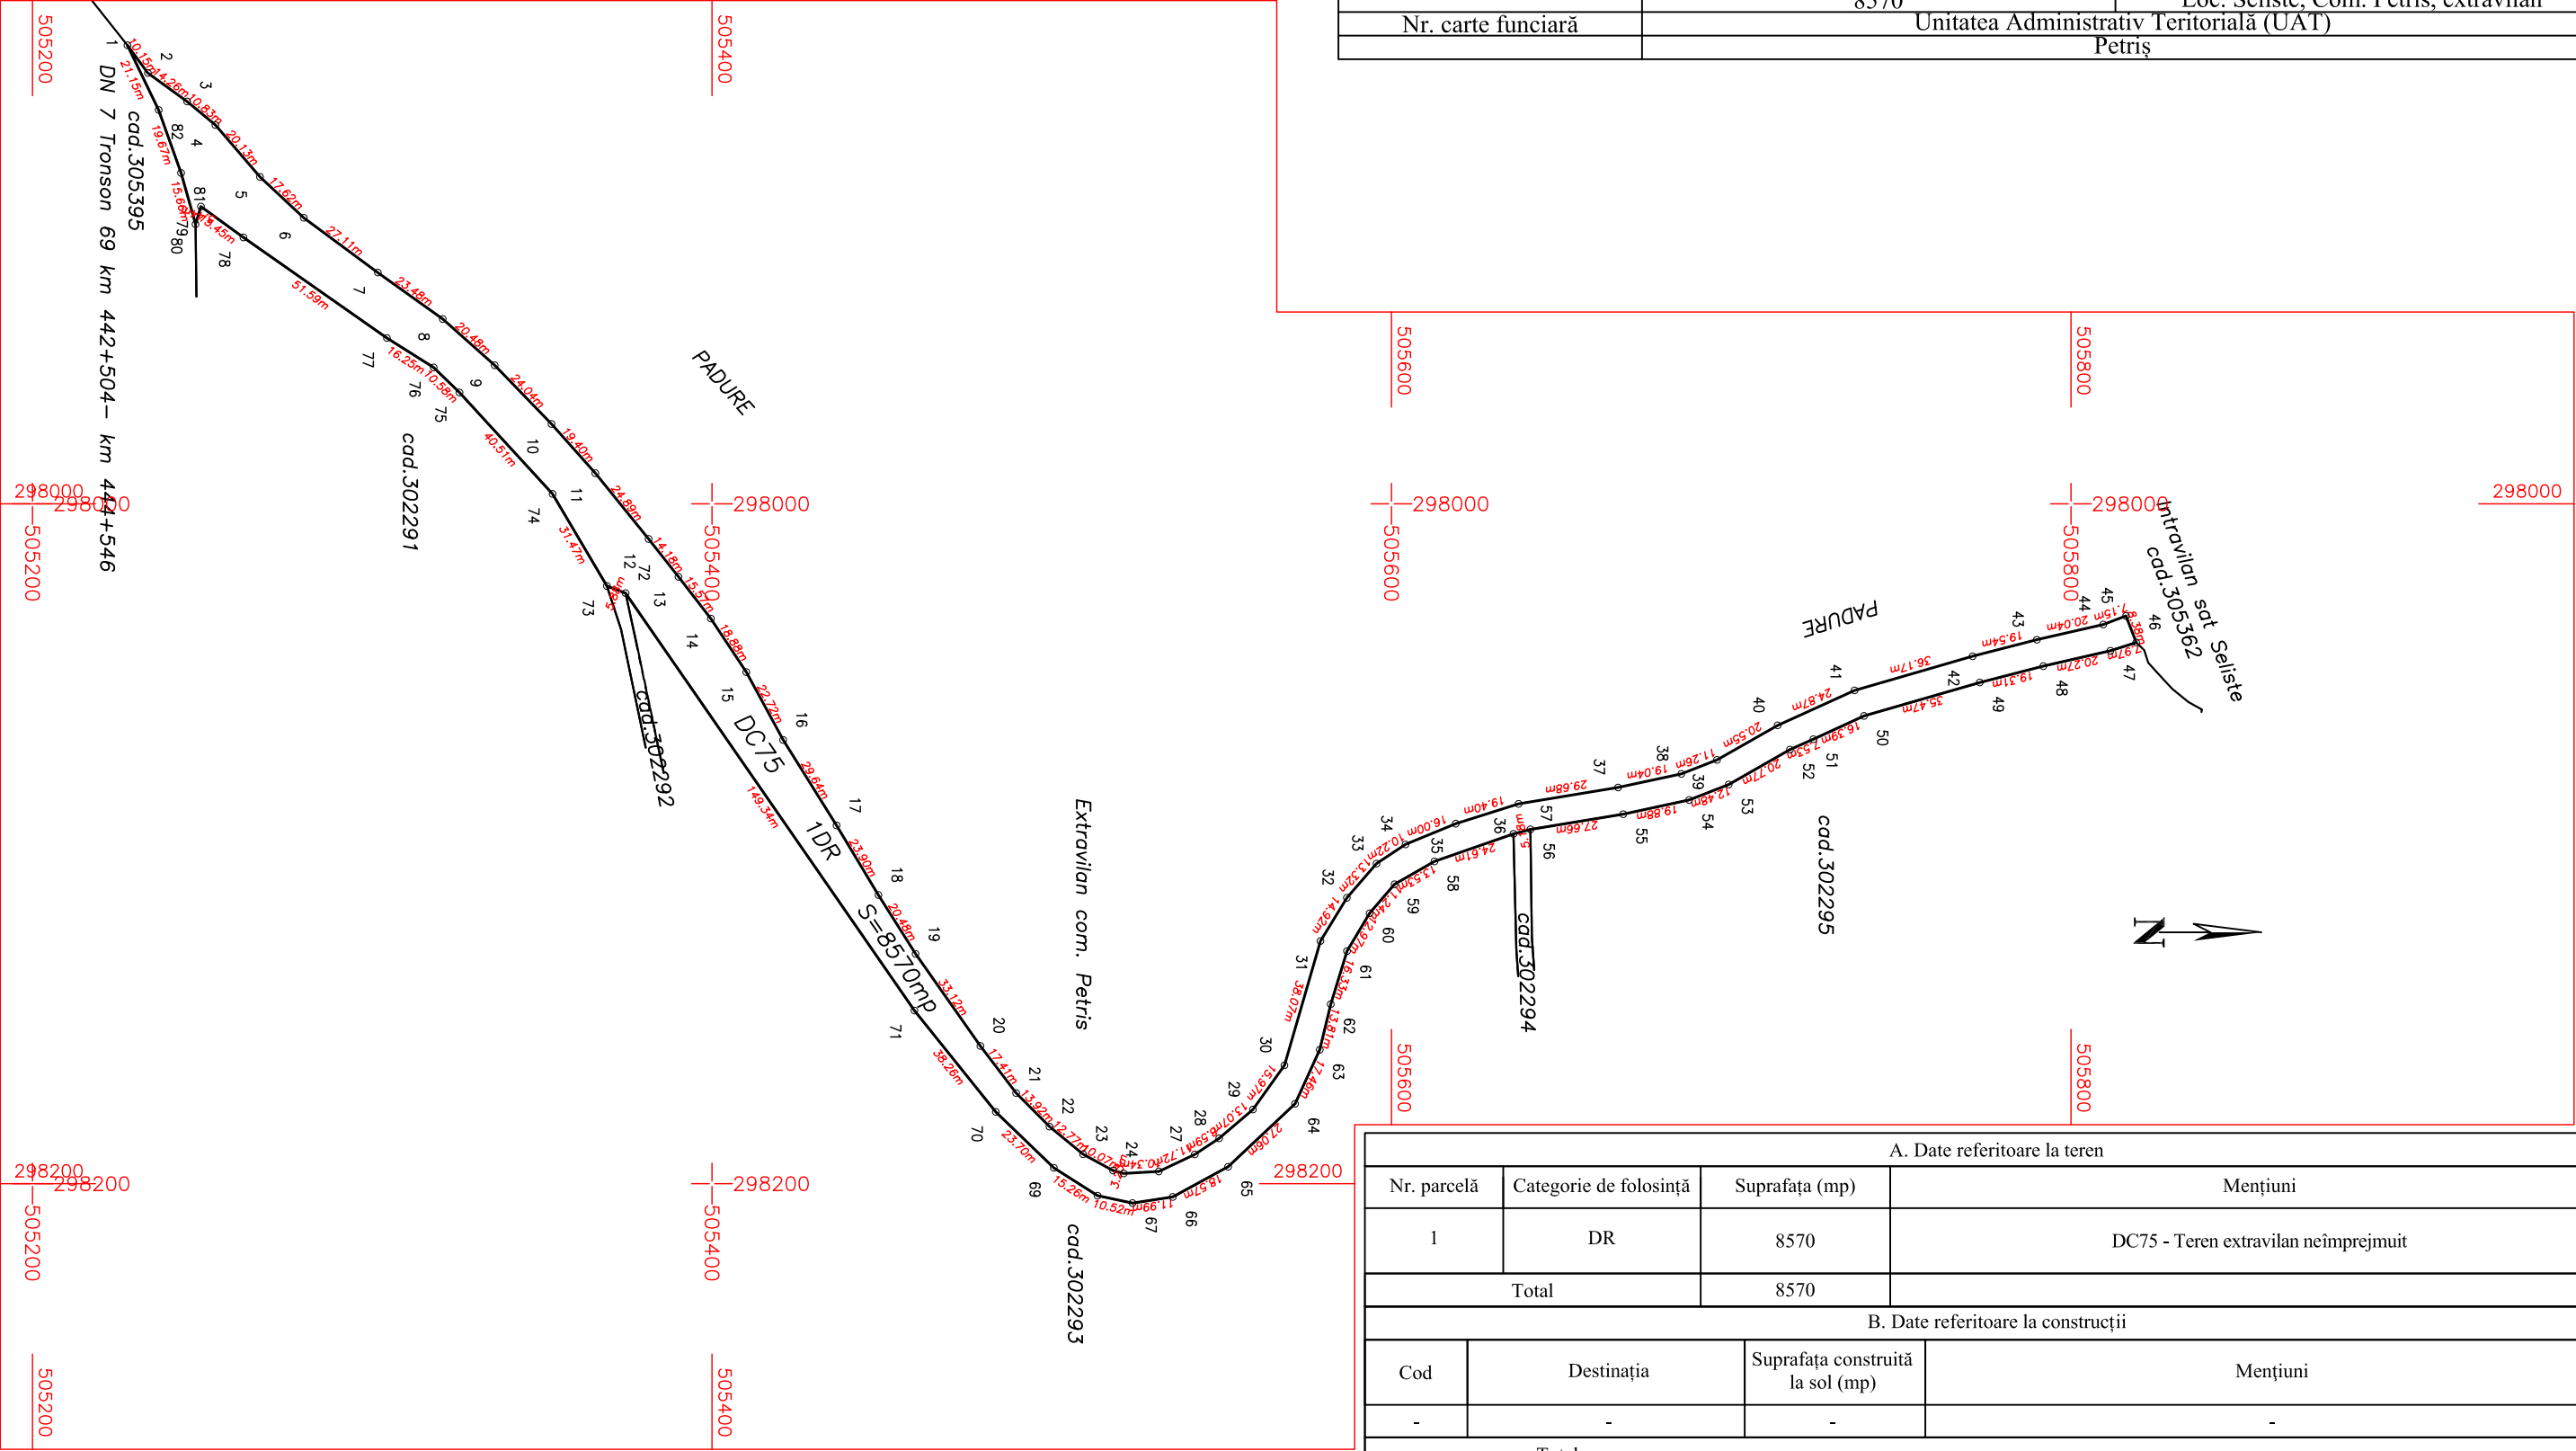

A. Date referitoare la teren			
Nr. parcelă	Categorie de folosință	Suprafața (mp)	Mențiuni
1	DR	8570	DC75 - Teren extravilan neîmprejmuit
Total		8570	
B. Date referitoare la construcții			
Cod	Destinația	Suprafața construită la sol (mp)	Mențiuni
-	-	-	-
Total		-	
Suprafața totală măsurată a imobilului =8570 mp Suprafața din act = 959 mp			
Executant S.C. GEO-TOPO S.R.L. Aut. Seria RO-B-J Nr. 2967 Confirm executarea măsurătorilor la teren, corectitudinea întocmirii documentației cadastrale și corespondența acestora cu realitatea din teren Semnătura Data 06.2025		Inspector Confirm atribuirea numărului cadastral și introducerea imobilului în sistemul integrat de cadastru și carte funciară Semnătura	