


Plan de amplasament și delimitare a imobilului

Anexa nr. 16

Scara 1:1000

Nr. cadastral	Suprafața măsurată a imobilului (mp)	Adresa imobilului
	1803	loc. Rosia
Nr. carte funciară	Unitatea Administrativ Teritorială (UAT)	
	Petriș	

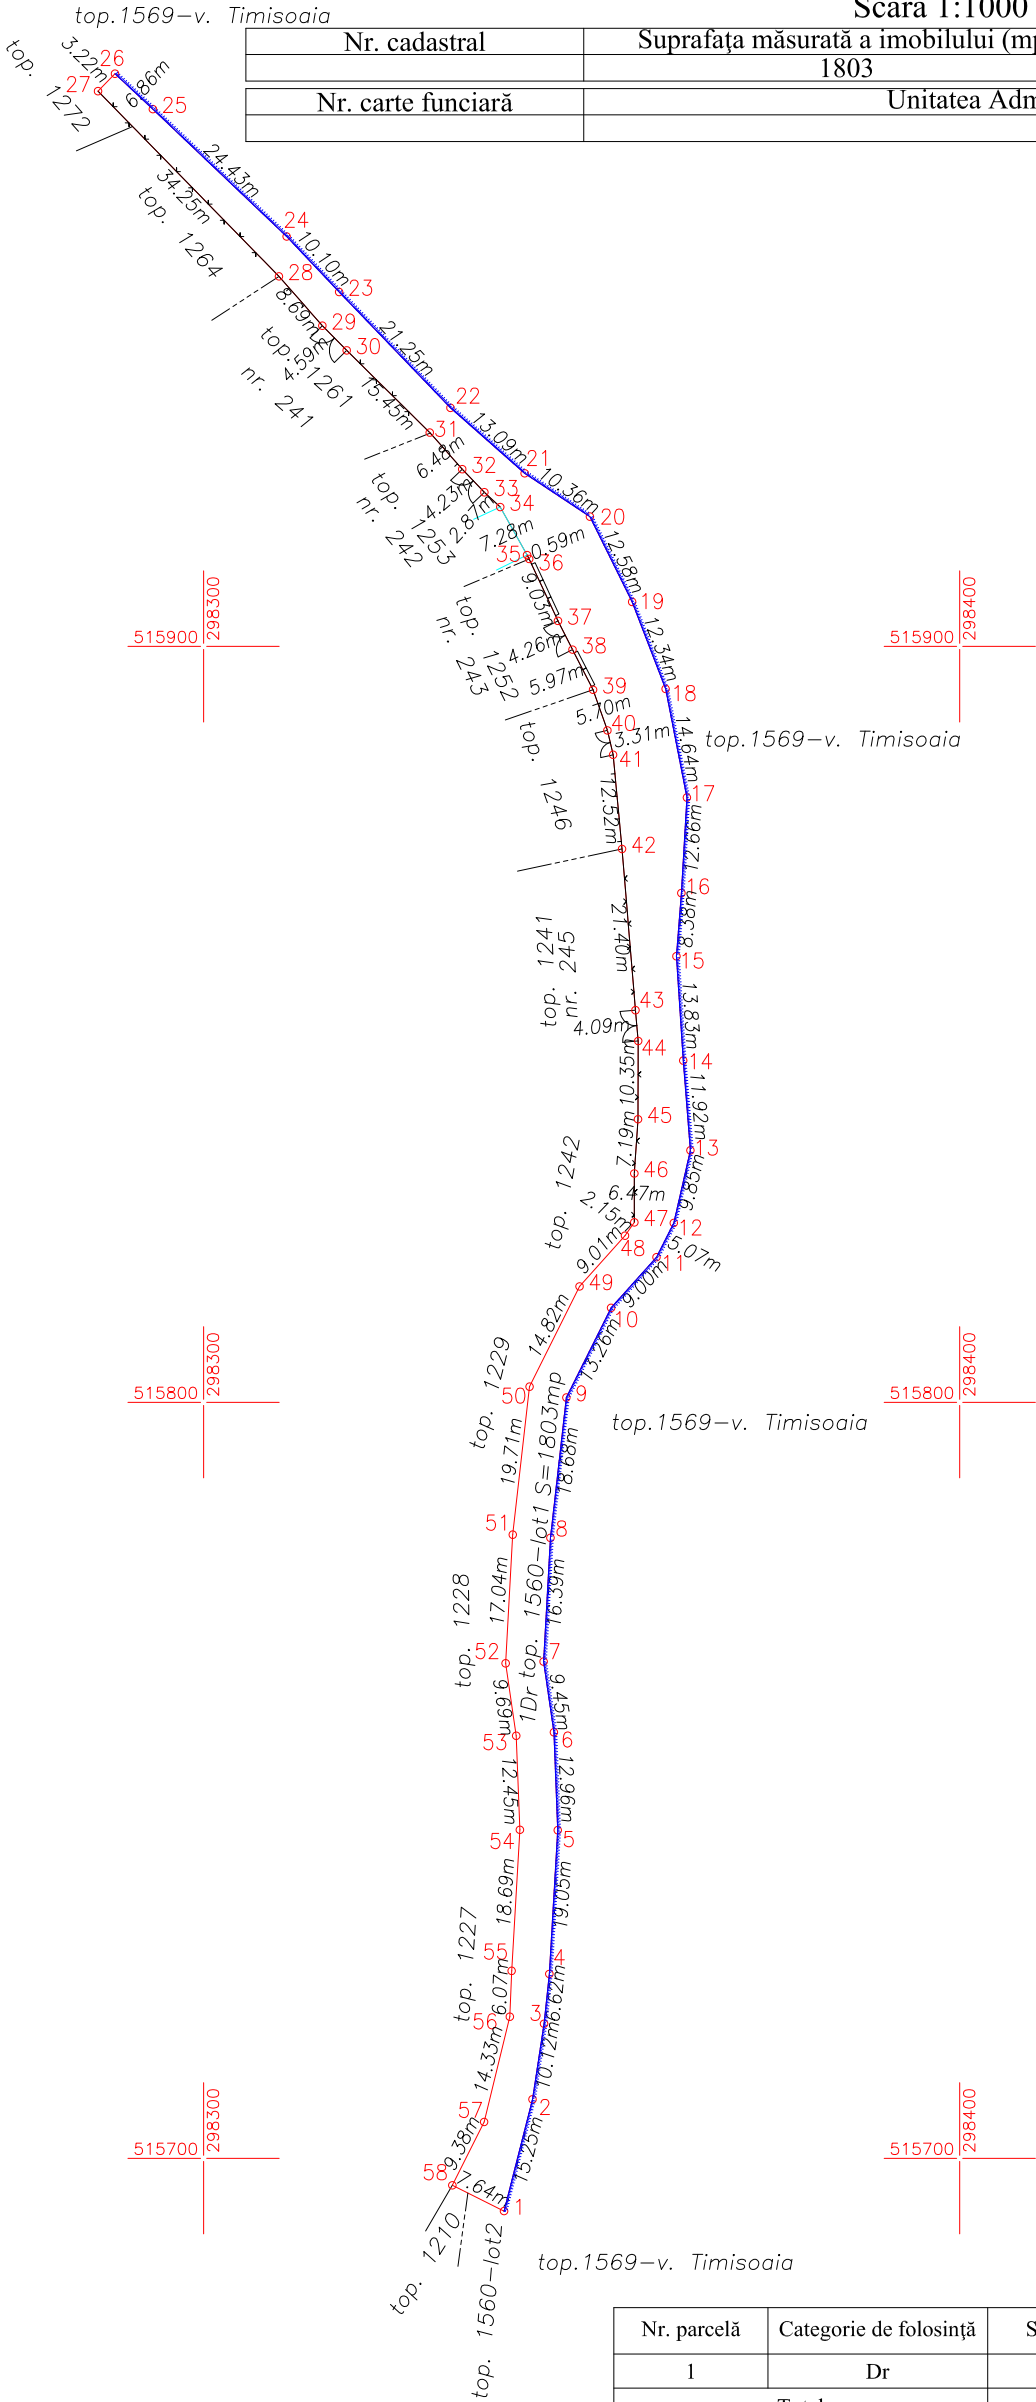

A. Date referitoare la teren

Nr. parcelă	Categorie de folosință	Suprafața (mp)	Mențiuni
1	Dr	1803	Stradă în intravilan, împrejmuită parțial
Total		1803	

B. Date referitoare la construcții

Cod	Destinația	Suprafața construită la sol (mp)	Mențiuni
-	-	-	-
Total		-	

Suprafața totală măsurată a imobilului = 1803 mp
Suprafața din act = 1803 mp

Executant S.C. GEO-TOPO S.R.L. Aut. Seria RO-B-J Nr. 2967 Confirm executarea măsurătorilor la teren, corectitudinea întocmirii documentației cadastrale și corespondența acesteia cu realitatea din teren Semnătura Data 06.2025	Inspector Confirm atribuirea numărului cadastral și introducerea imobilului în sistemul integrat de cadastru și carte funciară Semnătura
---	---