


Plan de amplasament și delimitare a imobilului

Scara 1:2000

Anexa nr. 16

Nr. cadastral	Suprafața măsurată a imobilului (mp)	Adresa imobilului
	74716	Loc. Seliste, Com. Petris, extravilan
Nr. carte funciară	Unitatea Administrativ Teritorială (UAT)	
302295	Petriș	

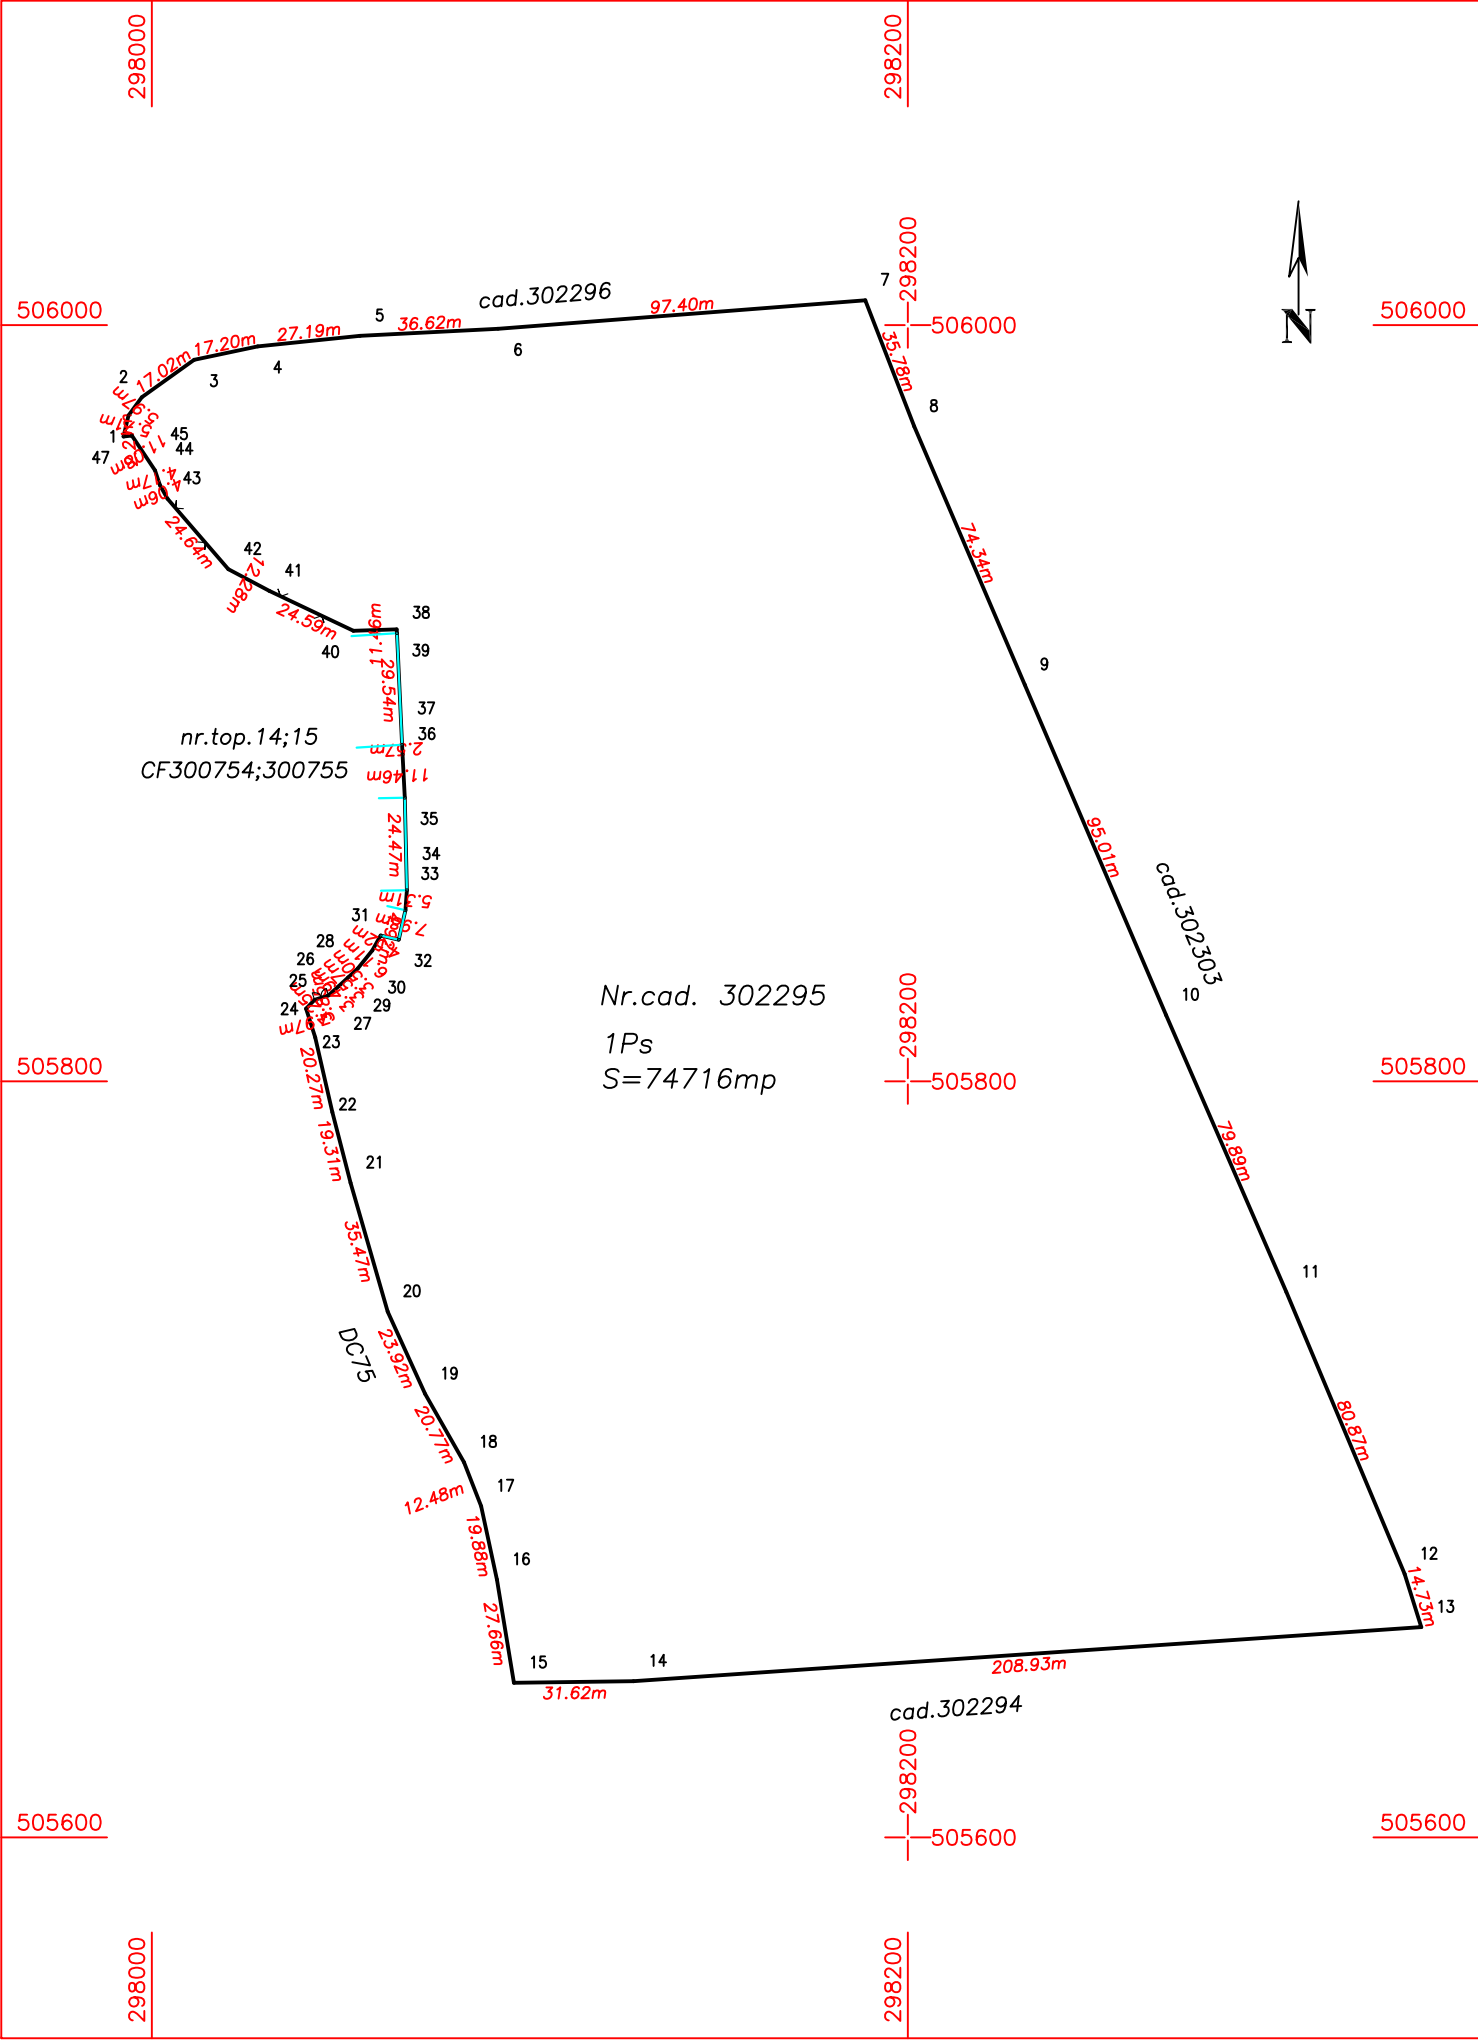

A. Date referitoare la teren			
Nr. parcelă	Categorie de folosință	Suprafața (mp)	Mențiuni
1	PS	74716	Imobil parțial delimitat prin poartă de acces, gard de lemn, construcții și gard de plasă de sârmă între punctele 25-....47-1
Total		74716	
B. Date referitoare la construcții			
Cod	Destinația	Suprafața construită la sol (mp)	Mențiuni
-	-	-	-
Total		-	
Suprafața totală măsurată a imobilului = 74716mp Suprafața din act = 74910 mp			
Executant S.C. GEO-TOPO S.R.L. Aut. Seria RO-B-J Nr. 2967		Inspector	
Confirm executarea măsurătorilor la teren, corectitudinea întocmirii documentației cadastrale și corespondența acestuia cu realitatea din teren		Confirm atribuirea numărului cadastral și introducerea imobilului în sistemul integrat de cadastru și carte funciară	
Semnătura Data 06.2025		Semnătura	